
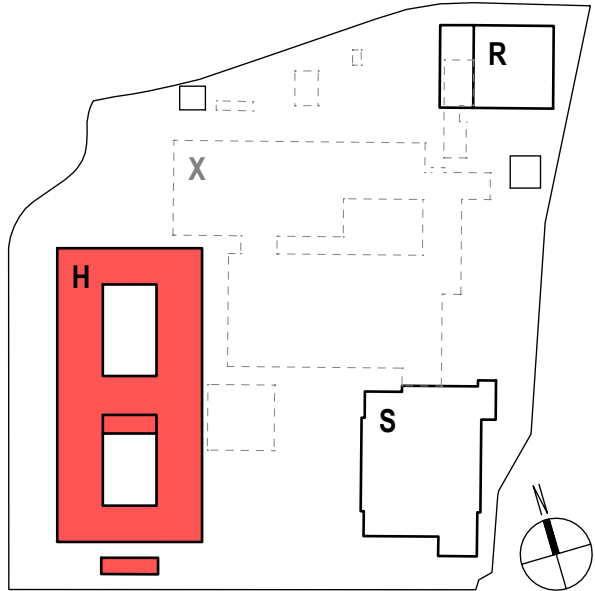


Detail Sockel

Tiefpunkt Drainage (Abstand zum Fundament 44 cm)
Darstellung gesamter Höhenverlauf

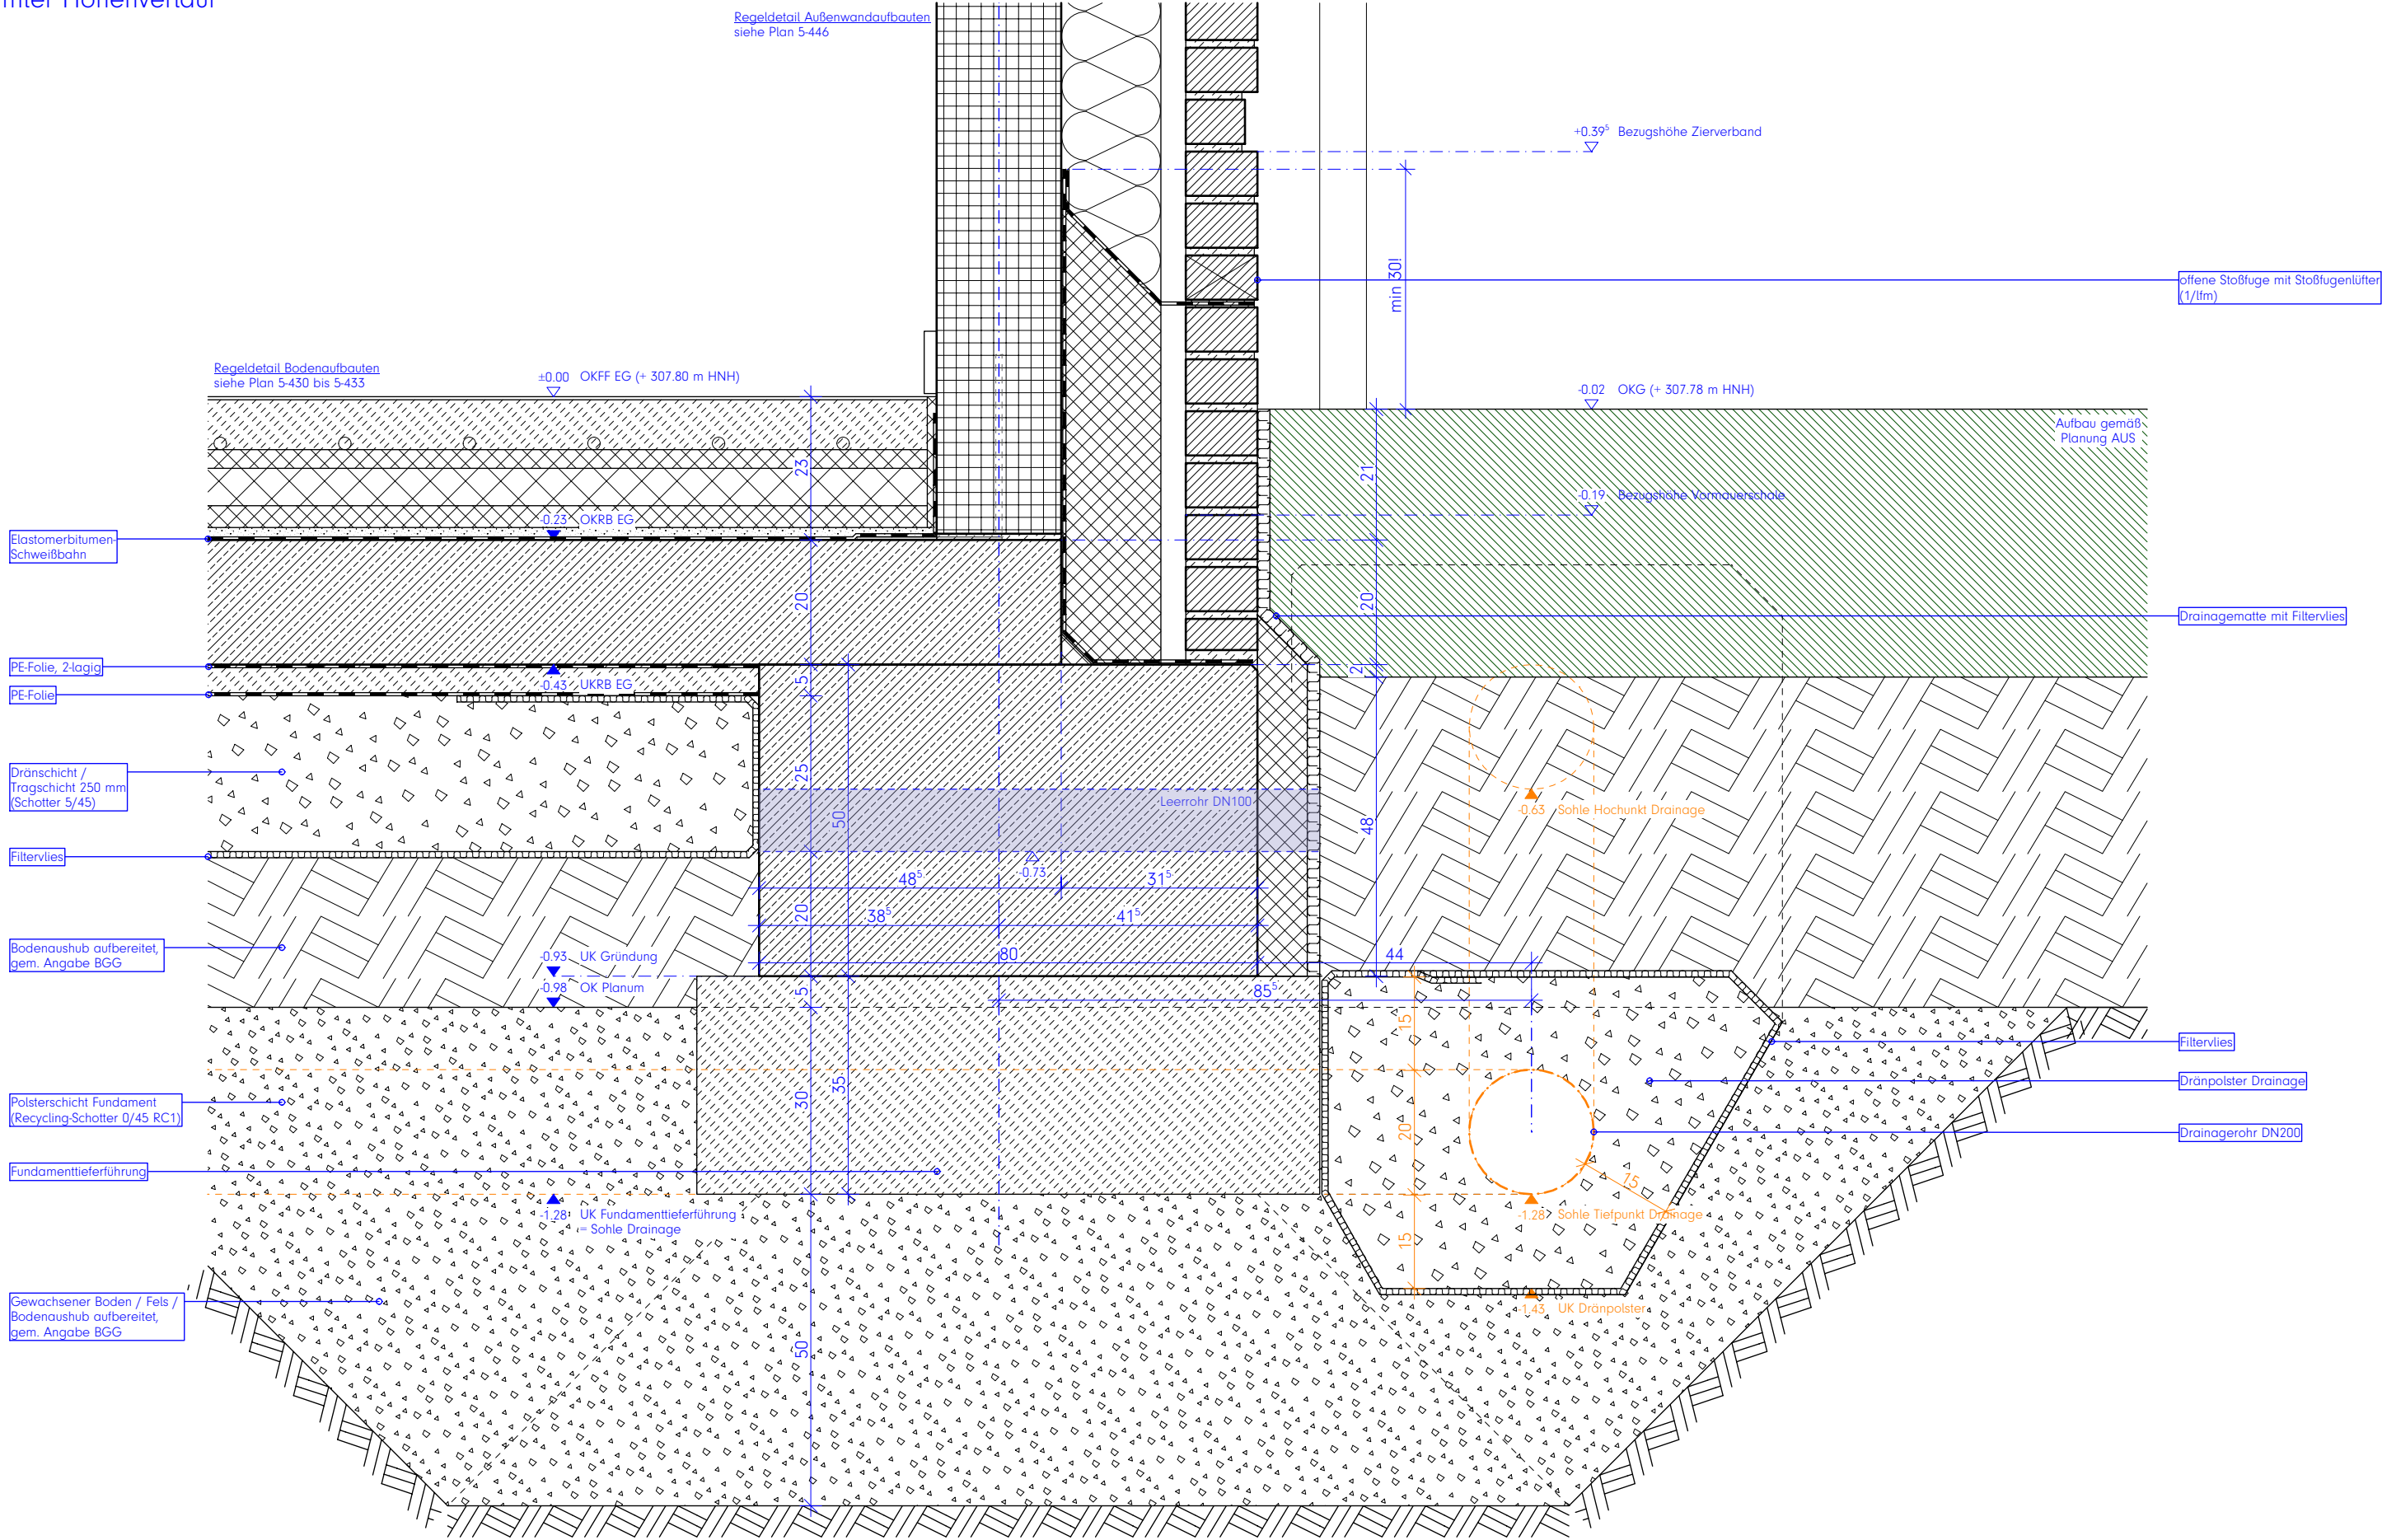

Hinweise / Legende:
Bauteil H: ± 0.00 = OKFF EG = 307,80 ü. HHN
Alle Maße sind am Bau zu prüfen. Maßstimmigkeiten sind sofort mit dem Architekten zu klären.
Maßbezüge gelten vor Einzelmaßen.
Bei der Bauausführung sind Planungen und Angaben der Fachingenieure und Fachplaner zu beachten.
Firmendetails und -ausführungszeichnungen gelten nur mit dem Freigabevermerk des Architekten.

Höhenangaben beziehen sich auf OKFF, sofern nicht anders vermerkt.

Index:	Datum:	Änderung:
d	2026 09 04	Anpassung Gründung
c	2026 06 26	Planfortschreibung
b	2026 04 24	Planupload Details
a	2026 02 05	Ursprüngliche Planfassung!

Projekt:
Berufskolleg Meschede
Dünnefeldweg 5, 59872 Meschede

Bauherr:
Hochsauerlandkreis, Der Landrat
Steinstraße 27, 59872 Meschede

Planverfasser:
ARCHITEKTUR.DLX
Hoher Wall 15, 44137 Dortmund


Planinhalt - Maßstab:
Bauteil H, Detail Sockel am Tiefpunkt der Drainage
M.1:10

Planummer:
Bauteil Verfassung LPH:xxx.Teil Index Status Datum
BKM-H-ARC-5-600-00-C-V-2026 06 26
Freitext
DET FAS1 **VORABZUG**




Detail Sockel Haupteingang inkl. Sitzbank


Sockel Haupteingang

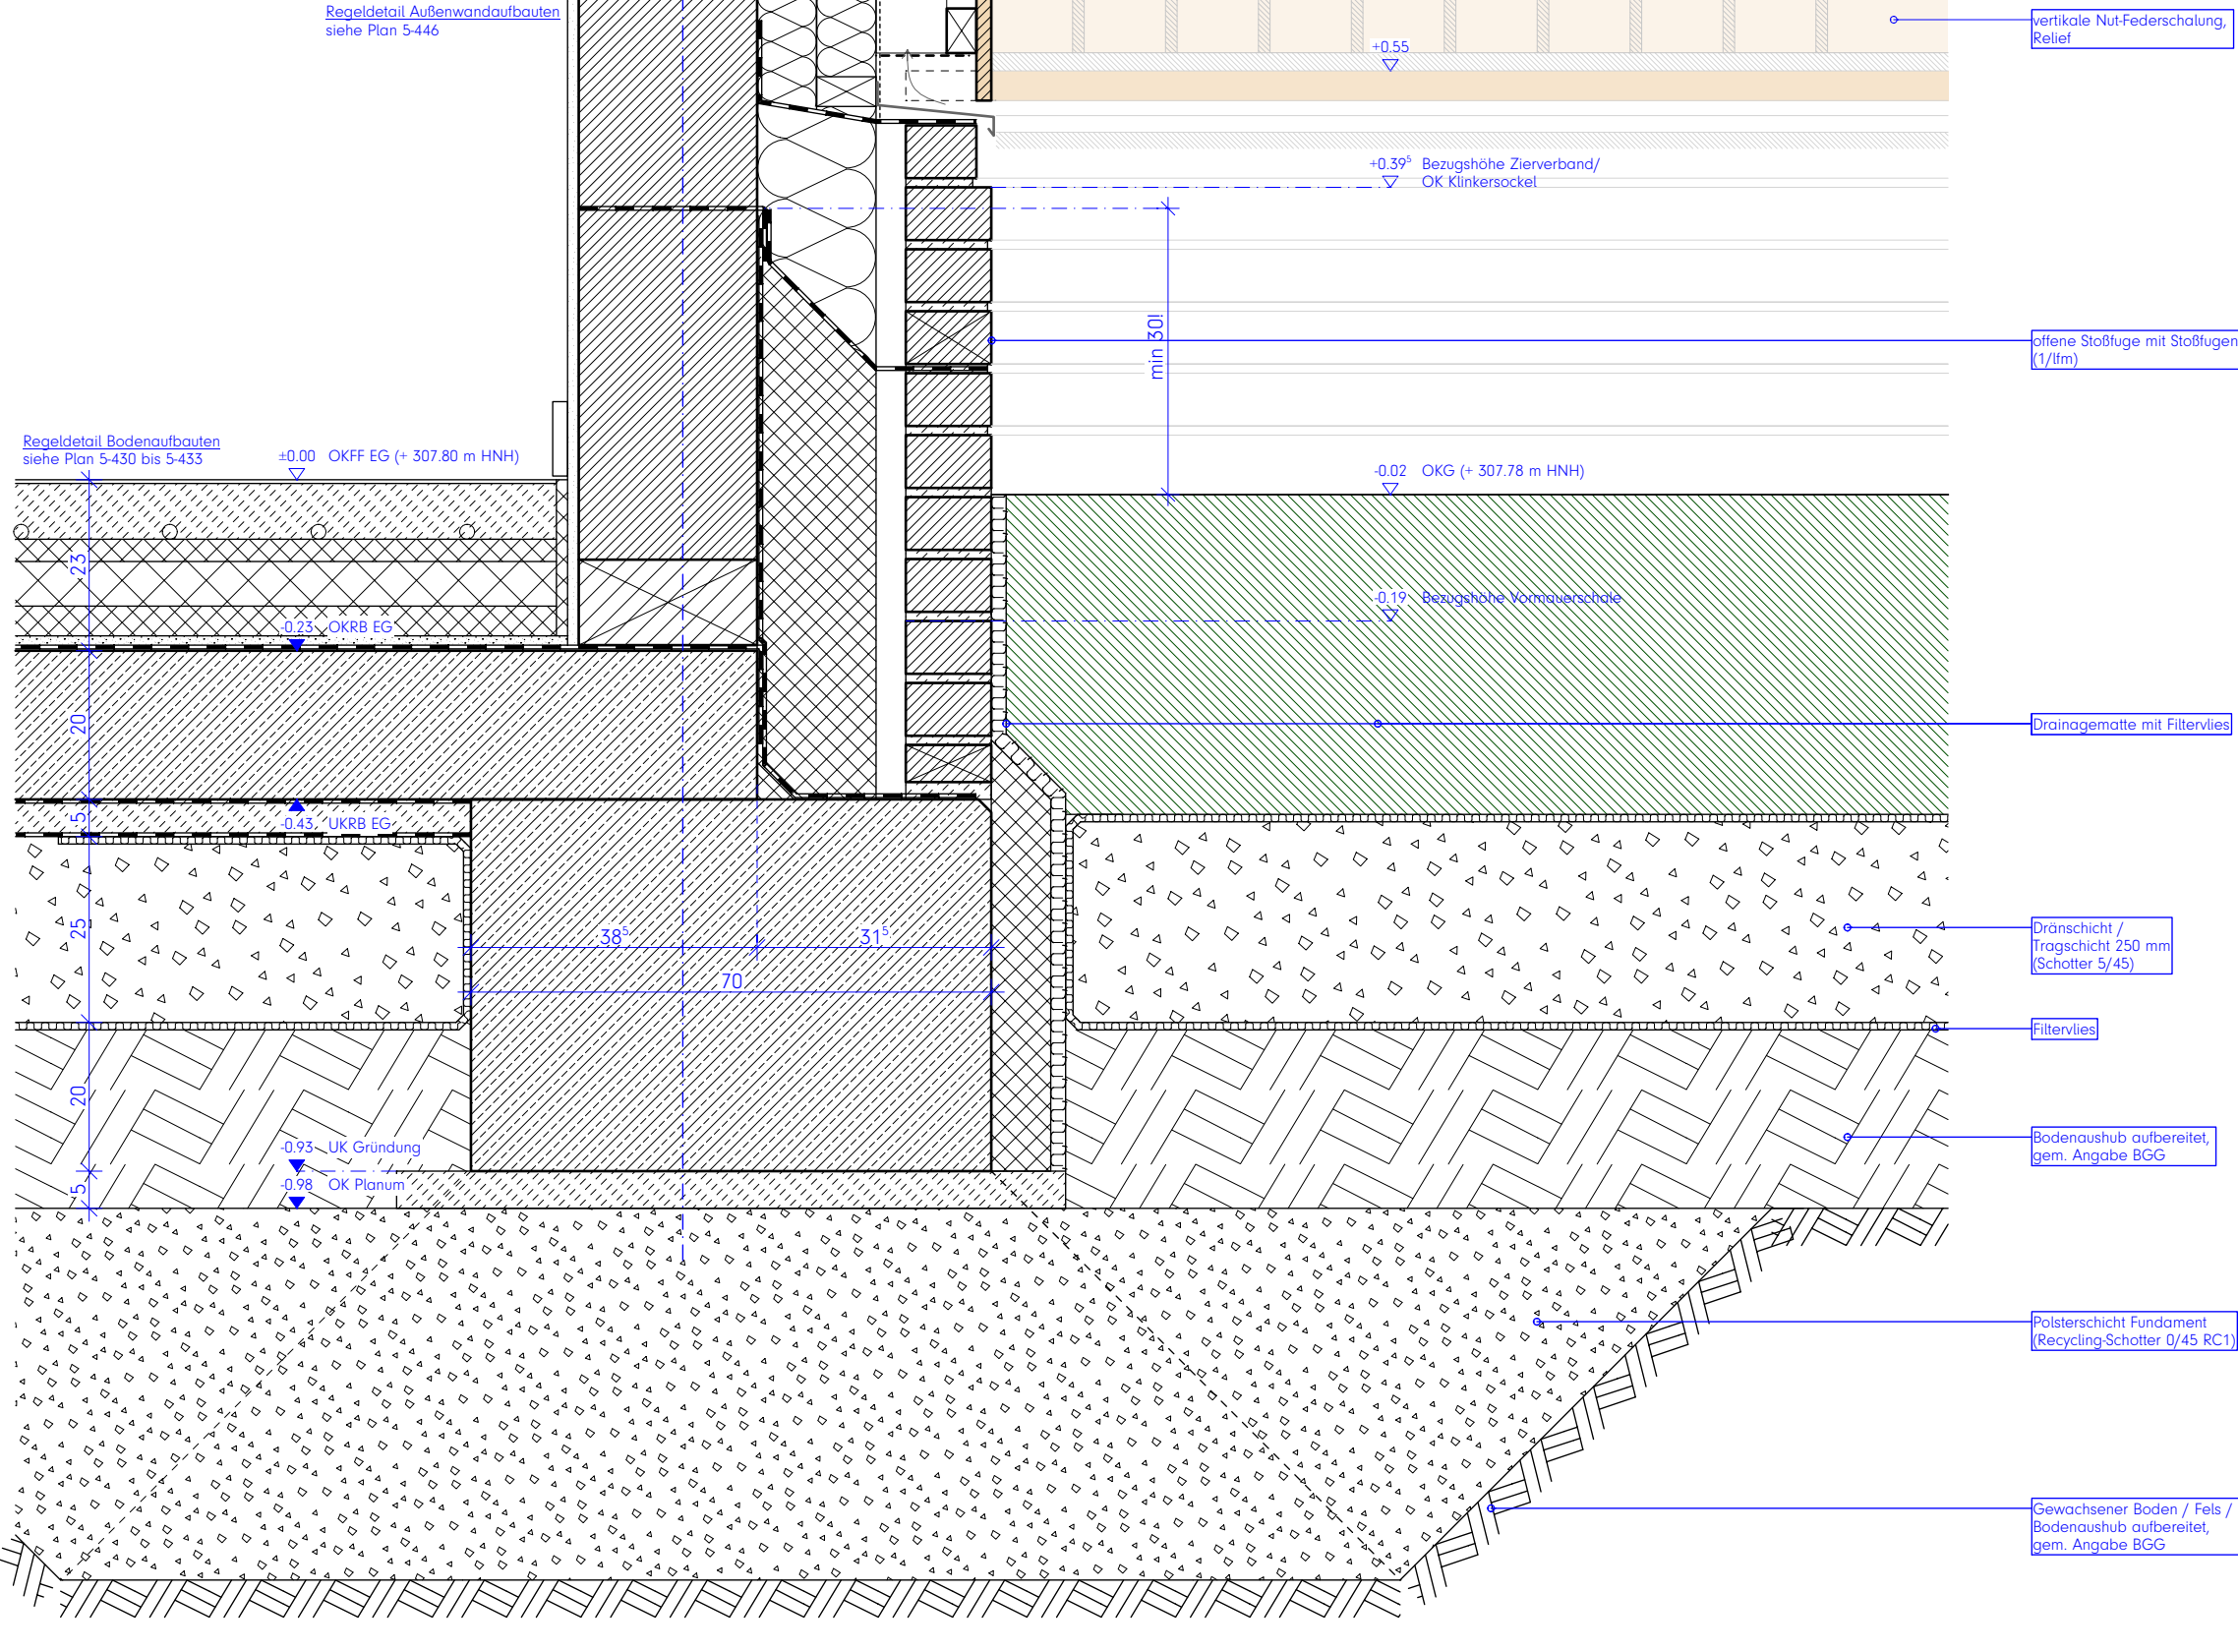

Längsschnitt Sitzbank

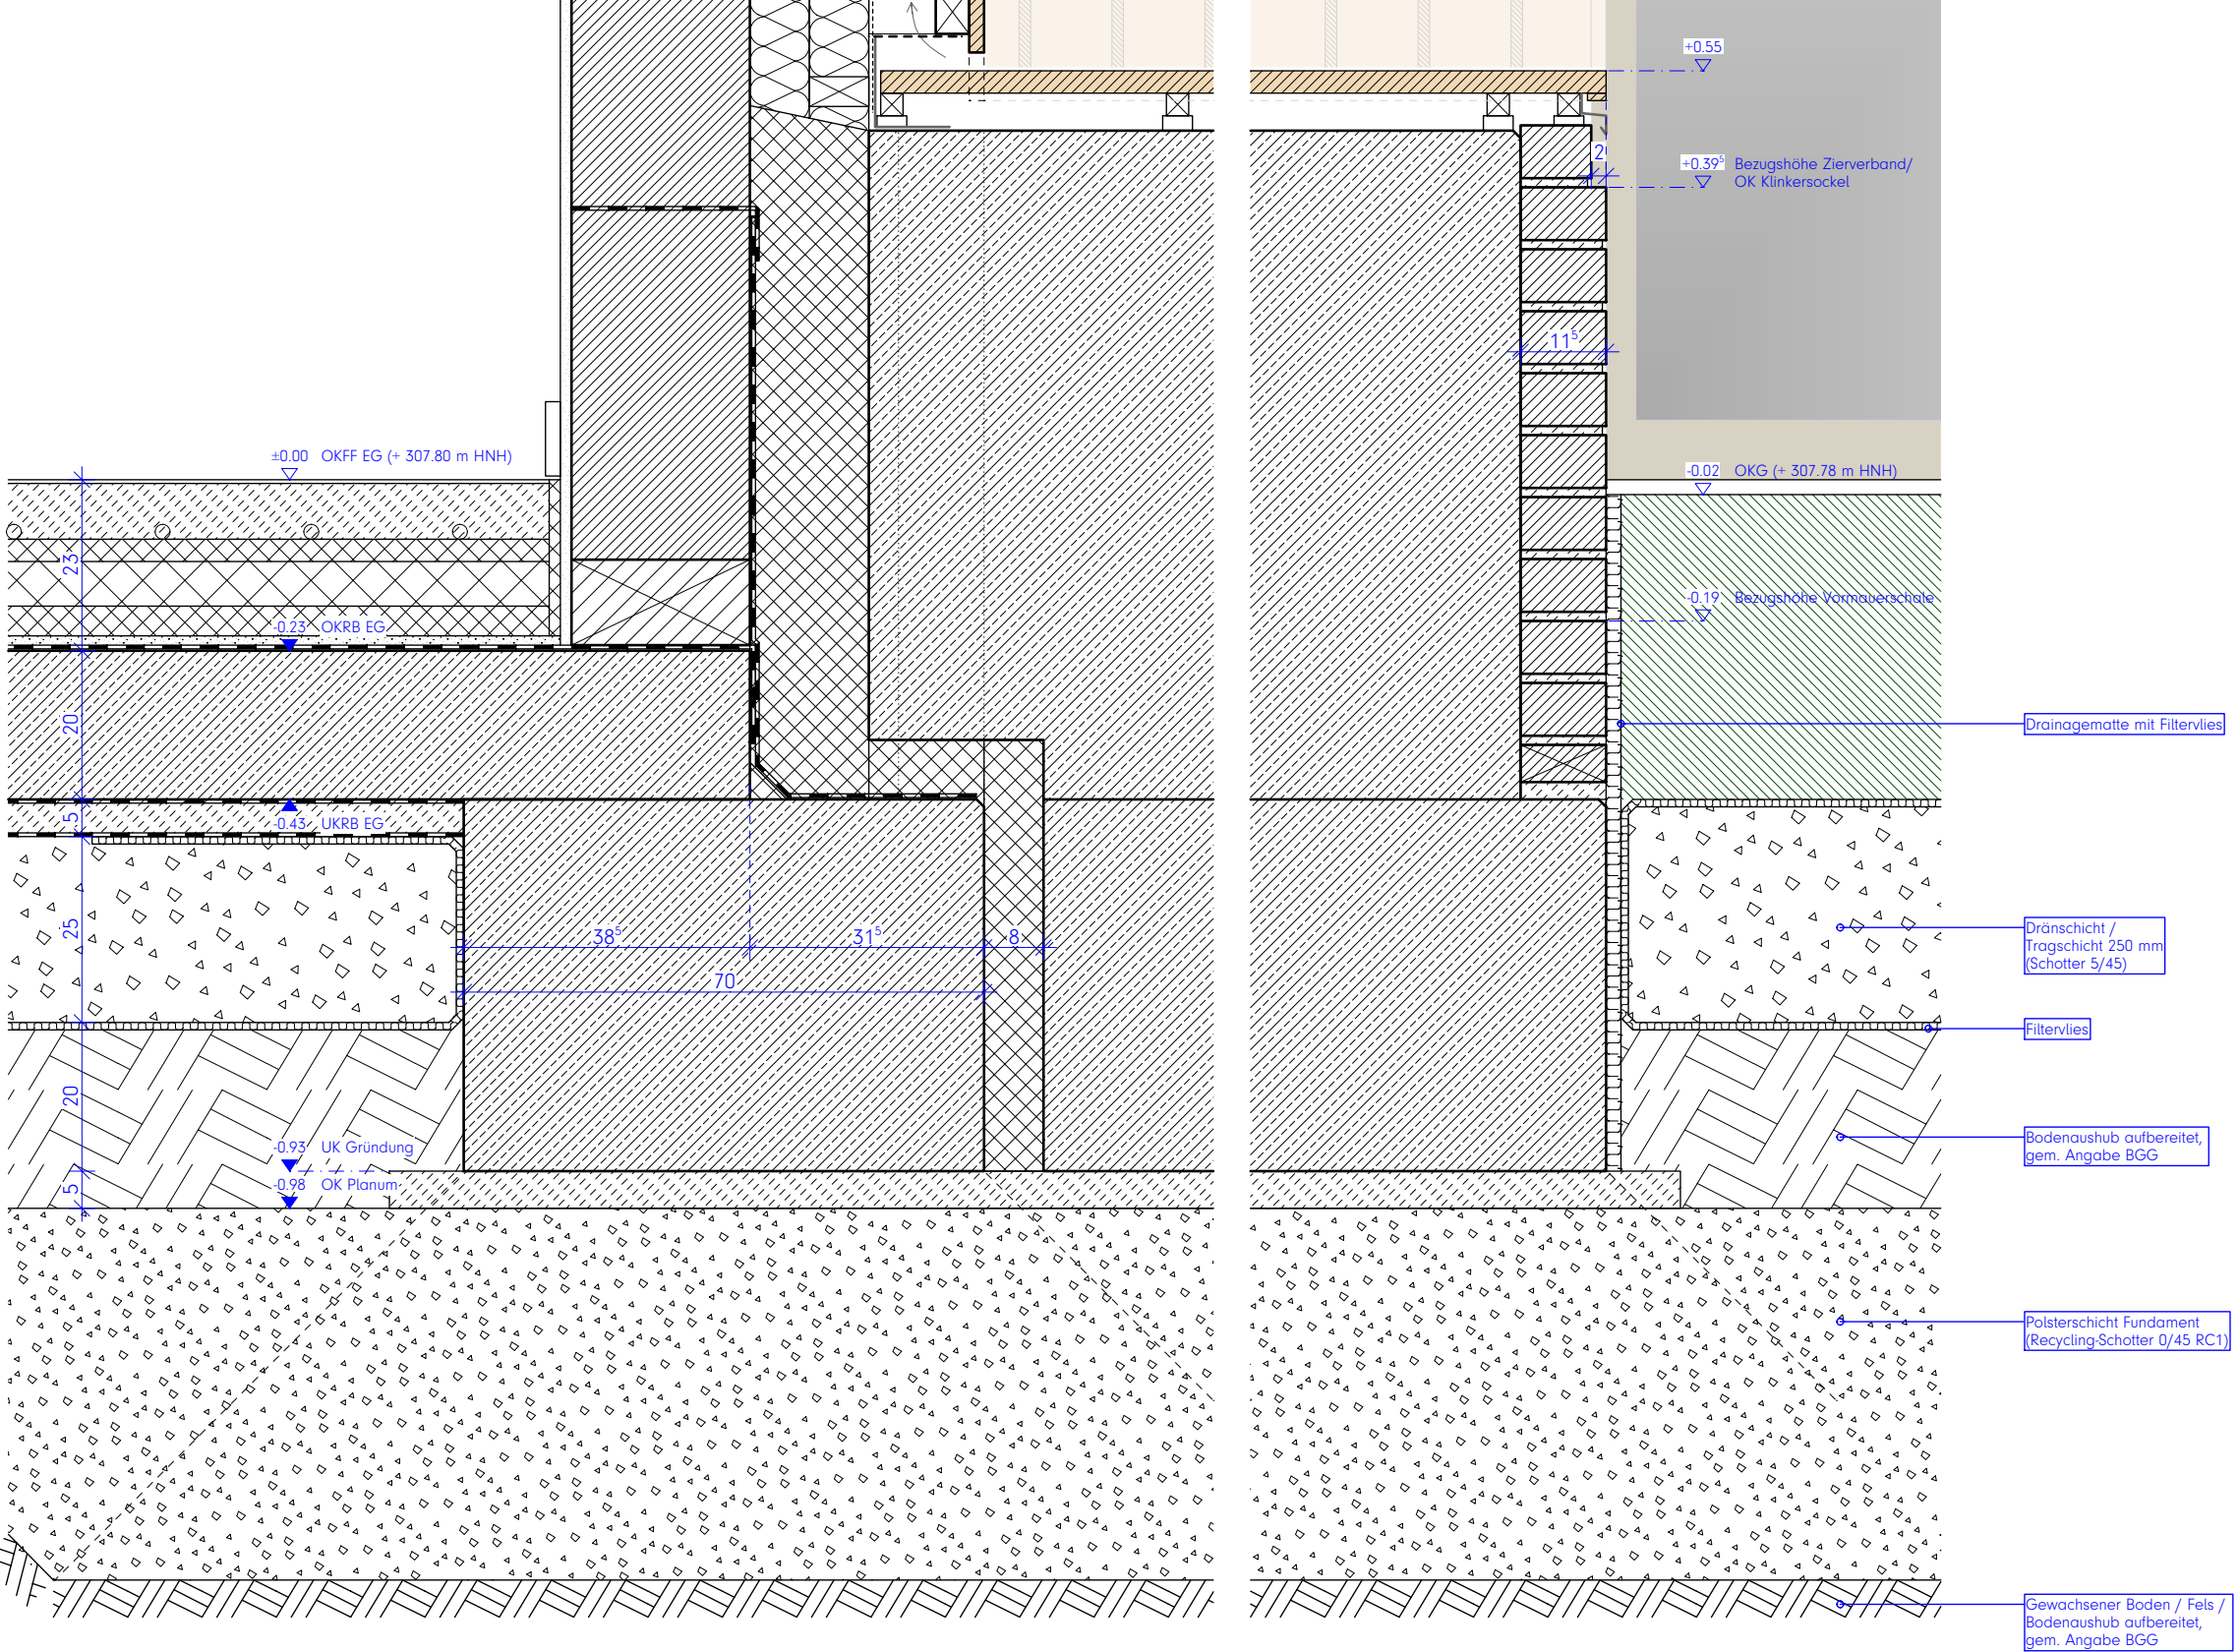

Querschnitt Sitzbank

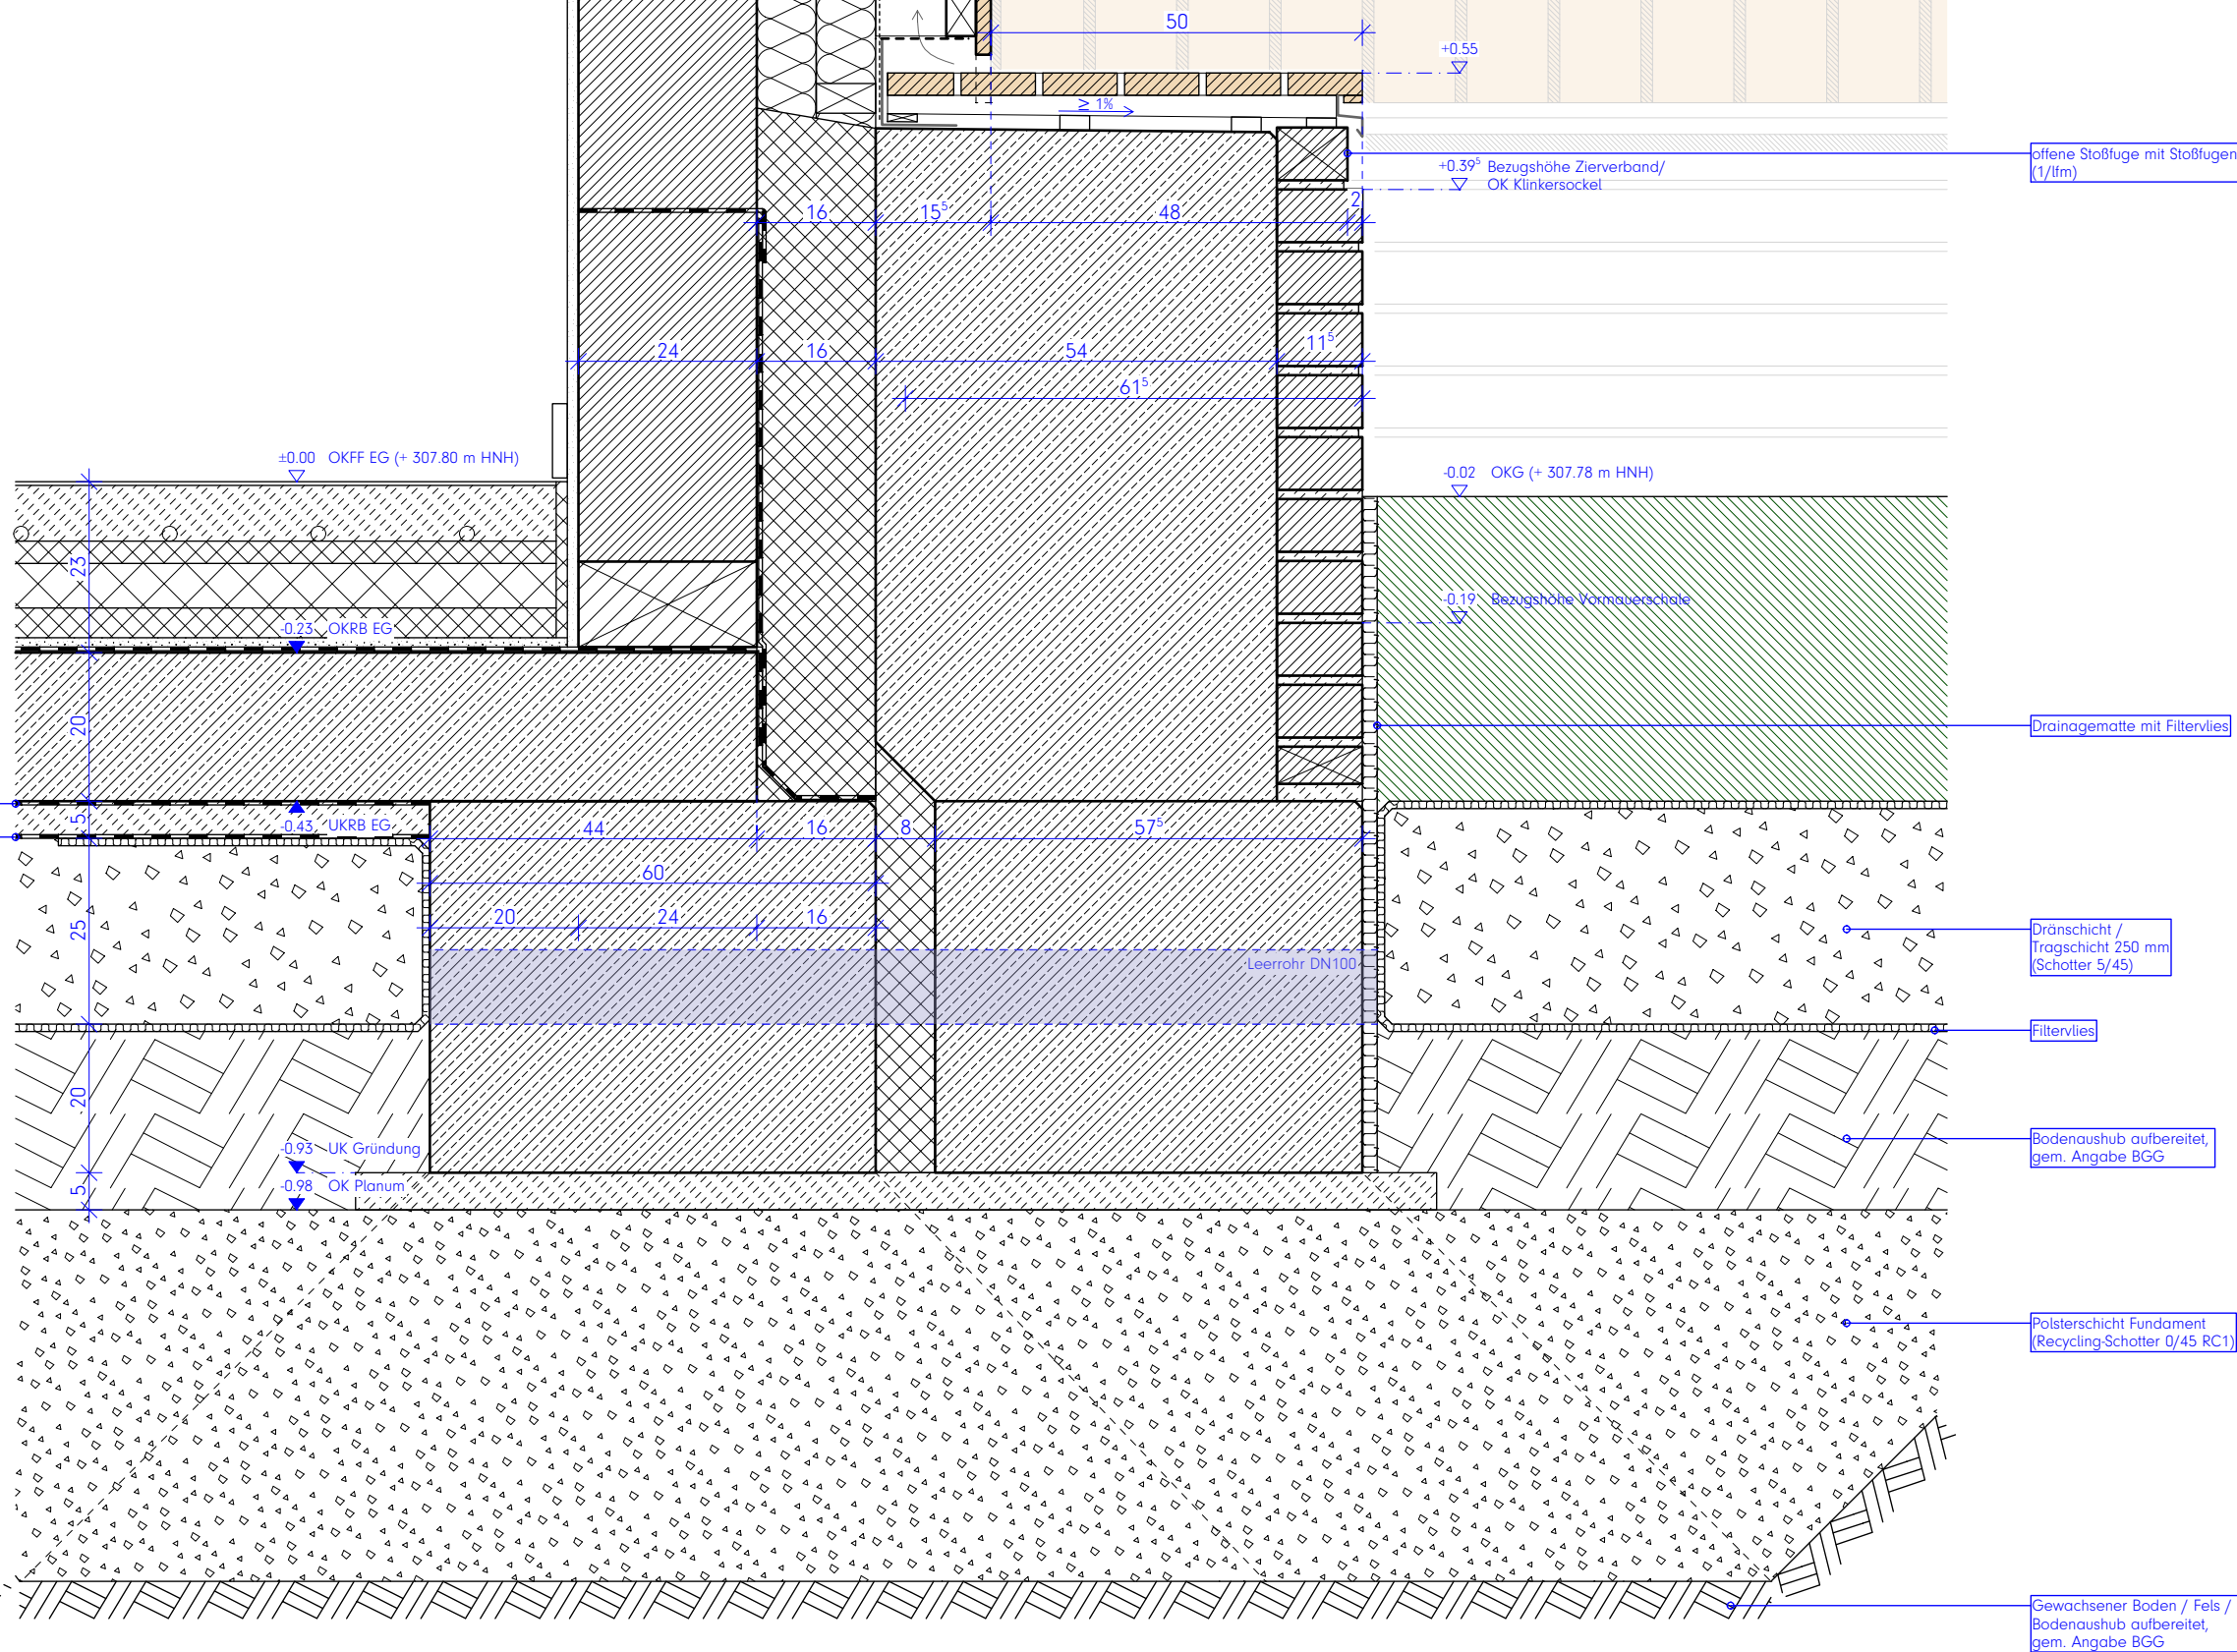

Legende:
Alle Maße sind am Bau zu prüfen. Maßstimmigkeiten sind sofort mit dem Architekten zu klären.
Maßbezüge gelten vor Einzelmaßen.
Bei der Bauausführung sind Planungen und Angaben der Fachingenieure und Fachplaner zu beachten.
Firmendetails und -ausführungszeichnungen gelten nur mit dem Freigabevermerk des Architekten.

Höhenangaben beziehen sich auf OKFF, sofern nicht anders vermerkt.


- Mauerwerk, tragend, gem. Statik
- Mauerwerk, nicht tragend
- Verblendsmauerwerk / Klinker
- Stahlbeton (Filigranwand), gem. Statik
- Stahlbeton (Ortbeton), gem. Statik
- Betonfertigteil, gem. Statik
- Estrich
- Trockenbauwand
- Dämmstoff, fest
- Dämmstoff, mineralisch
- Abdichtung allgemein
- WD HLS ELT Wanddurchbruch im GR
- KB HLS ELT Kernbohrung im GR
- WS HLS ELT Wandschlitz im Grundriss
- DD HLS ELT Deckendurchbruch im GR
- BD HLS ELT Bodendurchbruch im GR

- Ok RB $\Rightarrow$ 3.79
- Ok MW $\Rightarrow$ 3.54
- Ok MW $\Rightarrow$ 3.54
- Ok MW $\Rightarrow$ 3.54
- H.0.01
- H.T.0.01
- H.F.0.01

- F 30
- T30RS
- BMZ
- LWE
- RA
- Rettenweg / Notausgang

- Brandschutzanforderung an Bauteile
- Brandschutzrelevante Türen:
- T30: Widerstandsklasse
- RS: Rauchschutzanforderung
- DS: Dichtschießend
- DTS: Dicht- und Selbstschließend
- Brandmeldezentrale
- Löschwasser einspeisung
- Rauchabzug
- Rettenweg / Notausgang

HINWEIS MASSKETTEN:
Blaue Massketten = Ausführende Maße
Rote Massketten = Mindestmaße gem. BSK
Grüne Massketten = Trockenbaum Maße

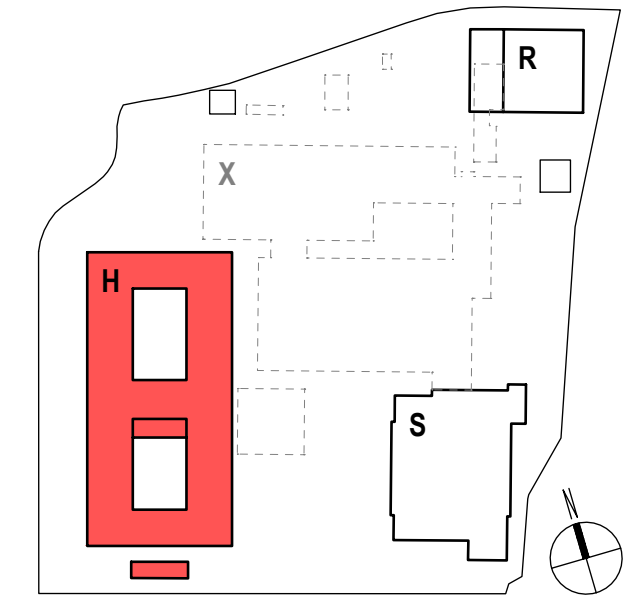

Hinweise / Legende:
Bauteil H: $\pm$ 0.00 = OKFF EG = 307.80 ü. NNH

Index	Datum	Änderung
c	2026 09 04	Anpassung Gründung
b	2026 06 26	Planfortschreibung
a	2026 04 24	Ursprüngliche Planfassung!

Projekt:
Berufskolleg Meschede
Dünnefeldweg 5, 59872 Meschede

Bauherr:
Hochsauerlandkreis, Der Landrat
Steinstraße 27, 59872 Meschede

Planverfasser:
ARCHITEKTUR.DLX
Hoher Wall 15, 44137 Dortmund

Planinhalt - Maßstab:
Bauteil H, Details Sockel / Sitzbank Haupteingang
M.1:10

Plannummer:
Bauteil Verfasst LPH-xx Teil Index Status Datum
BKM-H-ARC-5-603-00-C-V-2026 09 04
Index
DET FAS4

VORABZUG

Achtung! Relevante Maße immer auf Plausibilität prüfen!

Fassade + Abhangdecke Haupteingang

Legende:
Alle Maße sind am Bau zu prüfen. Maßstimmigkeiten sind sofort mit dem Architekten zu klären.
Maßbezüge gelten vor Einzelmaßen.
Bei der Bauausführung sind Planungen und Angaben der Fachingenieure und Fachplaner zu beachten.
Firmendetails und -ausführungszeichnungen gelten nur mit dem Freigabevermerk des Architekten.

Höhenangaben beziehen sich auf OKFF, sofern nicht anders vermerkt.

	Mauerwerk, tragend, gem. Statik
	Mauerwerk, nicht tragend
	Verblendaumauerwerk / Klinker
	Stahlbeton (Flügelwand), gem. Statik
	Stahlbeton (Ortbeton), gem. Statik
	Betonfertigteil, gem. Statik
	Estrich
	Trockenbauwand
	Dämmstoff, fest
	Dämmstoff, mineralisch
	Abdichtung allgemein
	WD HLS ELT Wanddurchbruch im GR
	KB HLS ELT Kernbohrung im GR
	WS HLS ELT Wandschlitz im Grundriss
	DD HLS ELT Deckendurchbruch im GR
	BD HLS ELT Bodendurchbruch im GR


	OK RB $\Rightarrow +3.79$ OK MW $\Rightarrow +3.54$	Höhenangabe Bauteil über OKFF
	+0.00 -0.15	Höhenkoten OKFF Höhenkoten OKRD
		geometrische Bezüge (z.B. Bestand-Neubau)
H.0.01		Bauteil / Geschoss / Raumnummer
H.T.0 01		Bauteil / Tür / Geschoss / Türnummer
H.F.0 01		Bauteil / Fenster / Geschoss / Fensternr.

F 30	Brandschutzanforderung an Bauteile
	Brandschutzrelevante Türen:
T30RS	T30: Widerstandsklasse RS: Rauchschutzanforderung
BMZ	DS: Dichtschließend DTS: Dicht- und Selbstschließend
LWE	Brandmeldedzentrale
RA	Löschwassereinspeisung
	Rauchabzug
	Rettungsweg / Notausgang

Brandschutzanforderung an Bauteile

		Wand REI 90 M
		Bauart Brandwand
		Wand REI 90 M
		Wand REI 90
		Wand REI 30

HINWEIS MASSKETTEN:
 Blaue Massketten = Auszuführende Maße
 Rote Massketten = Mindestmaße gem. BSK
 Grüne Massketten = Trockenbaum Maße

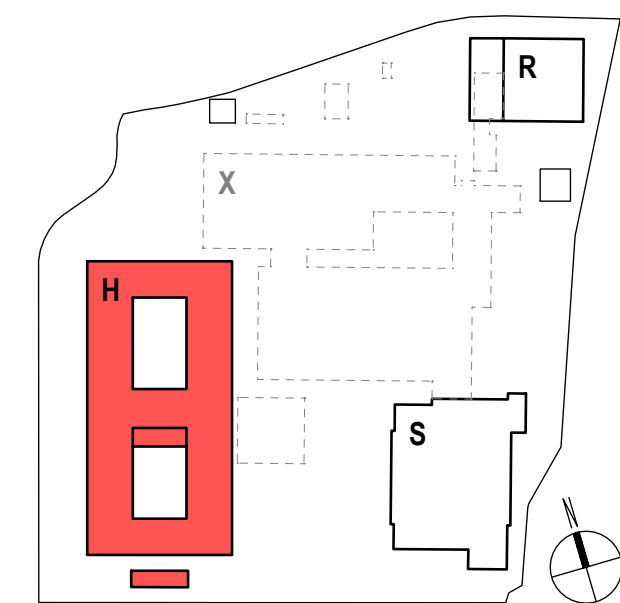

Hinweise / Legende:
Bauteil H: ± 0.00 = OKFF EG = 307,80 ü. NHN

Index:	Datum:	Änderung:
c	2026 09 25	Planfortschreibung
b	2026 06 26	Planfortschreibung
a	2026 04 24	Ursprüngliche Planfassung!

Projekt:
Berufskolleg Meschede
 Dünnefeldweg 5, 59872 Meschede

Bauherr:
Hochsauerlandkreis, Der Landrat
Steinstraße 27, 59872 Meschede

Planverfasser:
ARCHITEKTUR.DLX
Hoher Wall 15, 44137 Dortmund


Planinhalt - Maßstab:
Bauteil H, Detail Fassade + Abhangdecke Haupteingang
M.1:10

Planummer:
Bauteil Verfasser LPH-xxx.Teil.index Status Datum
BKM-H-ARC-5-604-00-C-V-2026 09 25
Freisetzt:
DET FAS5





Achtung! Relevante Maße immer auf Plausibilität prüfen!

Gebäudetrennfuge Verblendmauerwerk

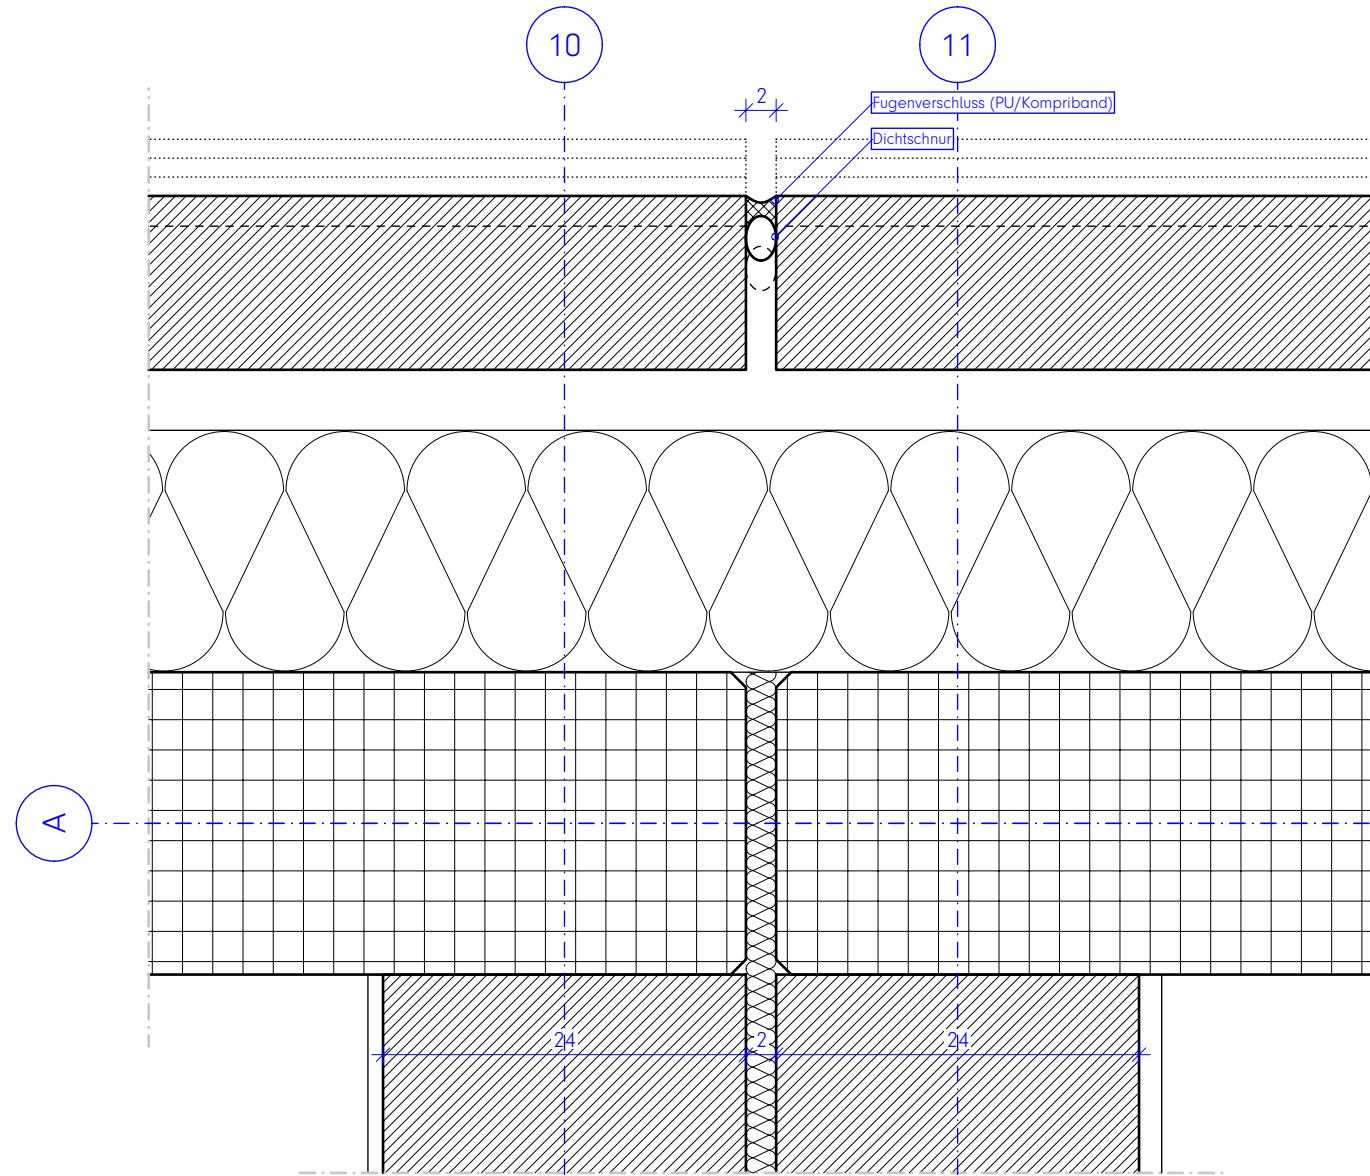

Gebäudetrennfuge Innenhof

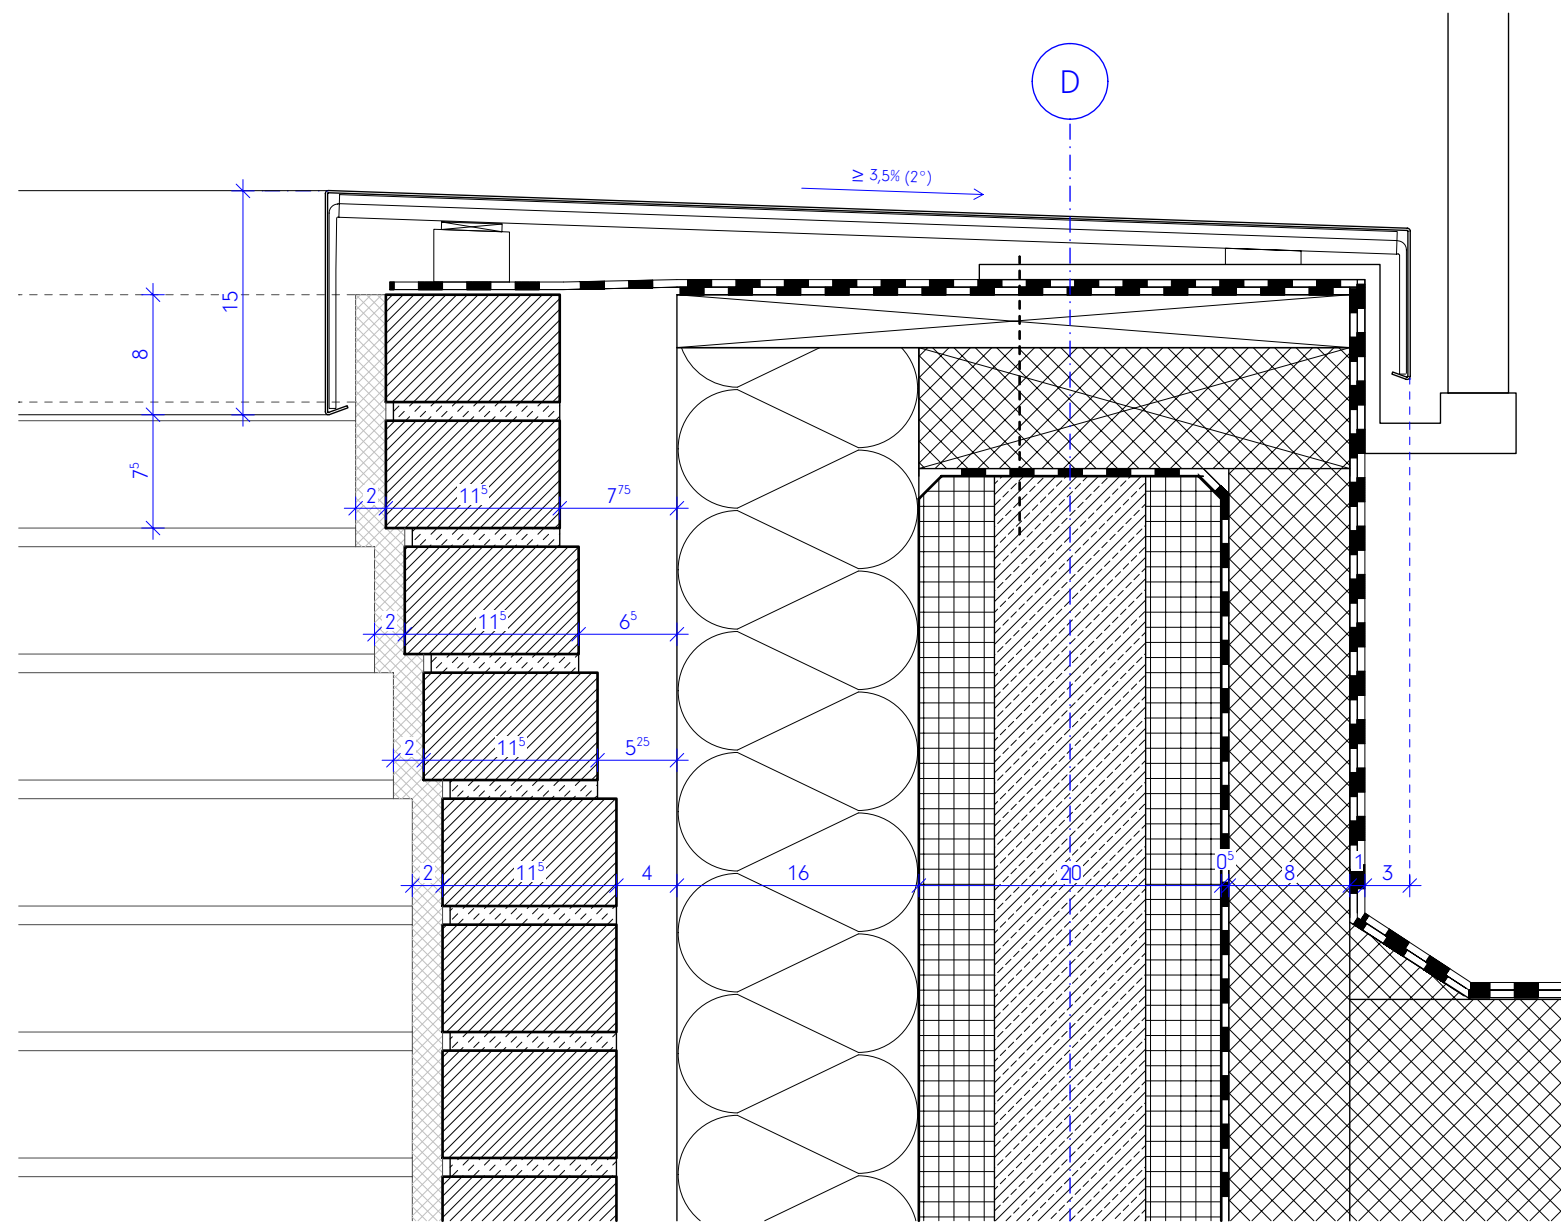
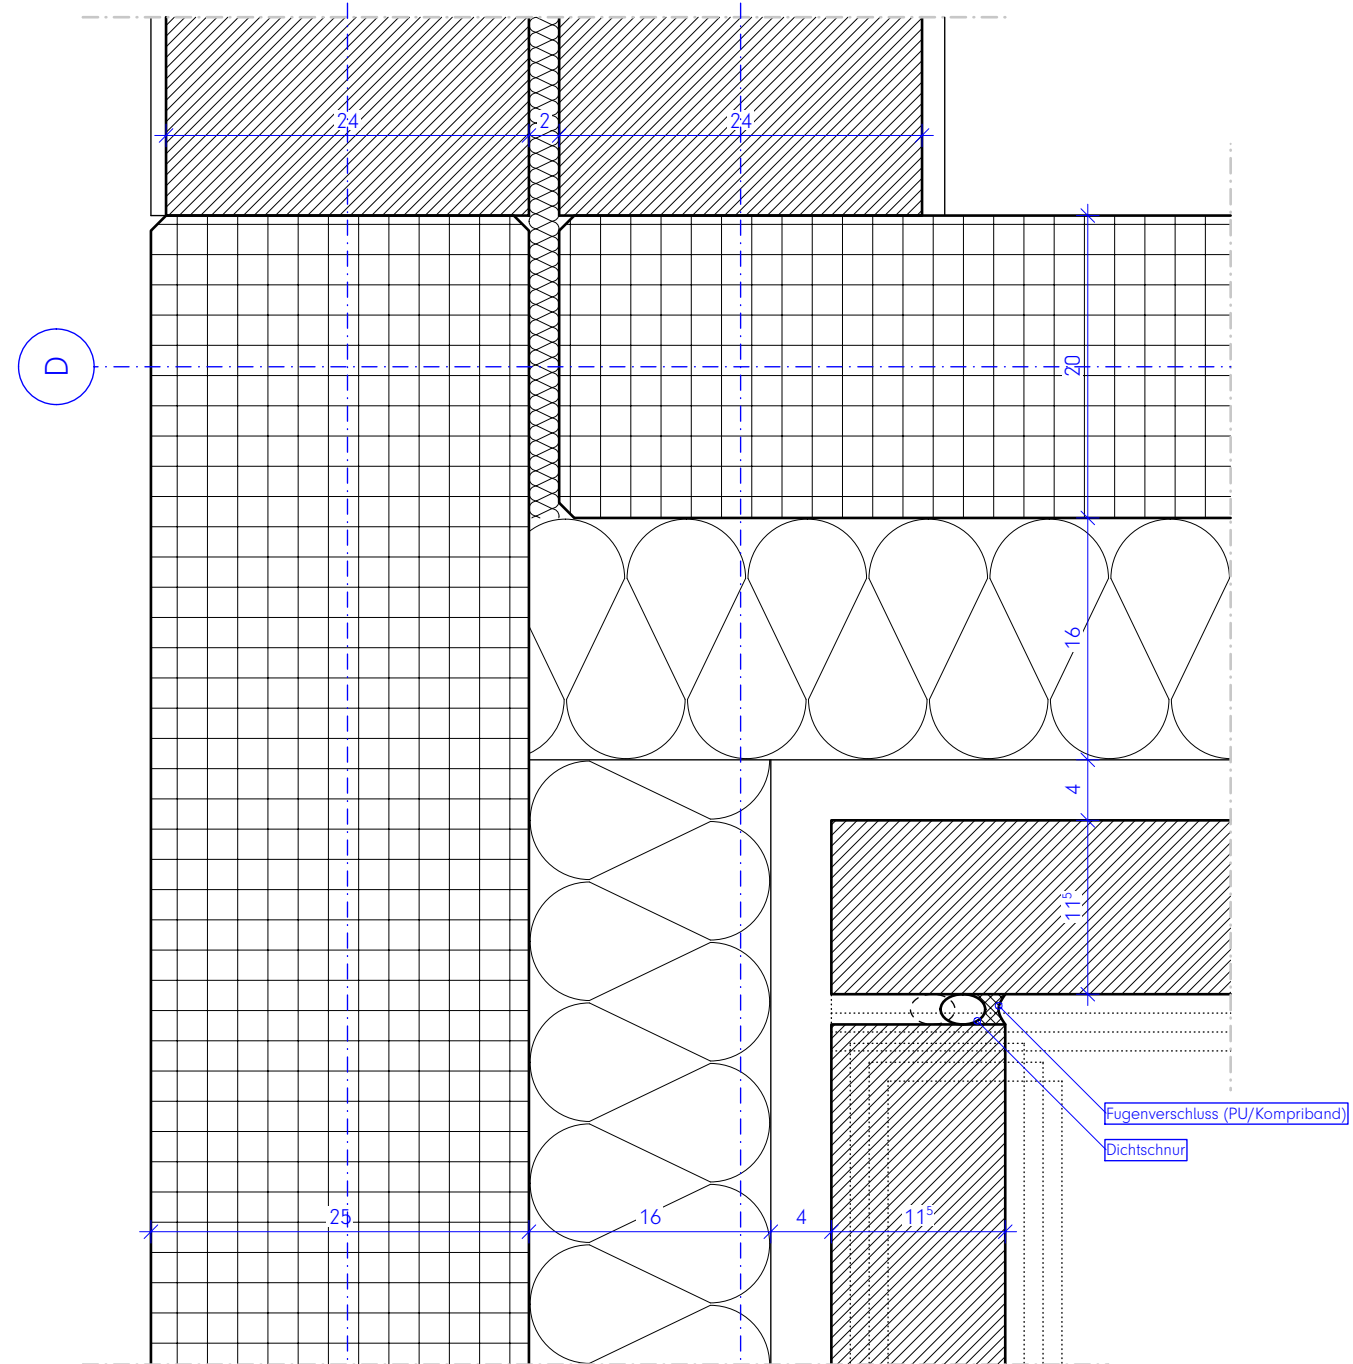


Achtung! Relevante Maße immer auf Plausibilität prüfen!

Legende:

Alle Maße sind am Bau zu prüfen. Maßunstimmigkeiten sind sofort mit dem Architekten zu klären.
Maßbezüge gelten vor Einzelmaßen.
Bei der Bauausführung sind Planungen und Angaben der Fachingenieure und Fachplaner zu beachten.
Firmendetails und -ausführungszeichnungen gelten nur mit dem Freigabevermerk des Architekten.

Höhenangaben beziehen sich auf OKFF, sofern nicht anders vermerkt.

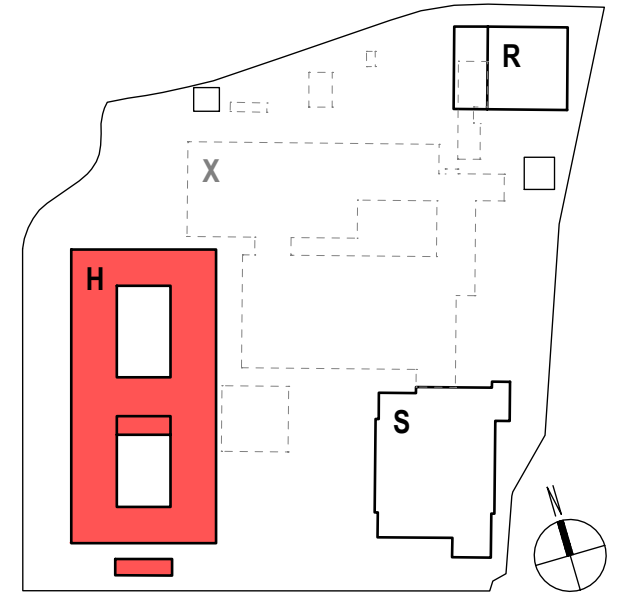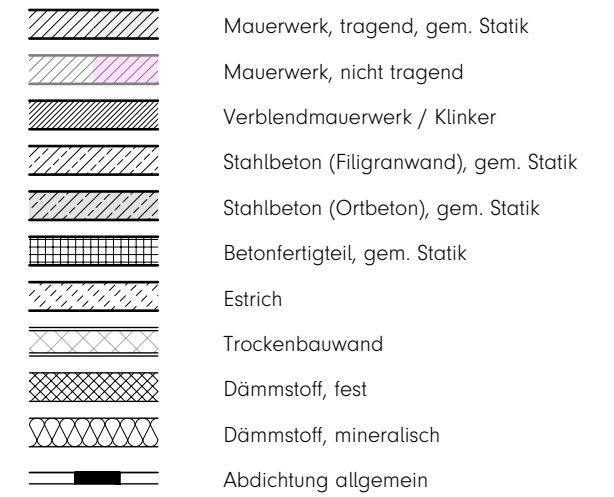

Hinweise / Legende:

Bauteil H: $\pm 0.00 = \text{OKFF EG} = 307,80 \text{ ü. NHN}$

Index: Datum: Änderung:

b	2026 06 26	Planfortschreibung
a	2026 04 24	Ursprüngliche Planfassung!

Projekt:
Berufskolleg Meschede
Dünnefeldweg 5, 59872 Meschede

Bauherr:
Hochsauerlandkreis, Der Landrat
Steinstraße 27, 59872 Meschede

Planverfasser:
ARCHITEKTUR.DLX
Hoher Wall 15, 44137 Dortmund

Planinhalt - Maßstab:
Bauteil H, Prinzipdetail Gebäudetrennfuge
M.1:5


Planummer:
Bauteil Verfasser LPH.xxx.Teil.Index Status Datum
BKM-H-ARC-5-605-00-B-V-2026 06 26

Freitext
DET FAS6 **VORABZUG**





Dehnfugen Verblendmauerwerk

Vertikale Dehnfuge Verblendmauerwerk

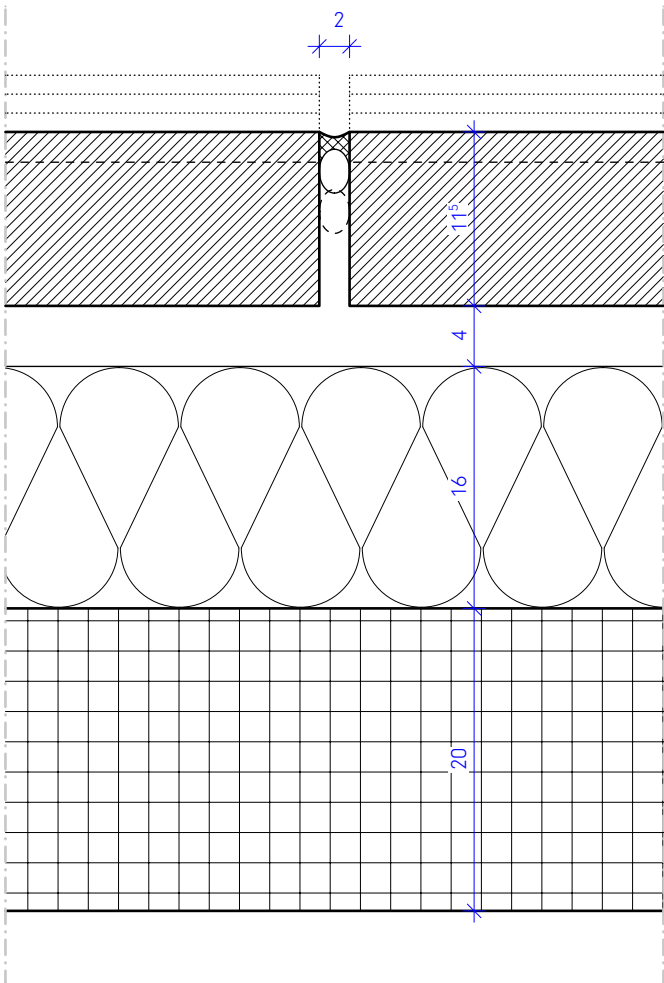

Horizontale Dehnfuge Verblendmauerwerk

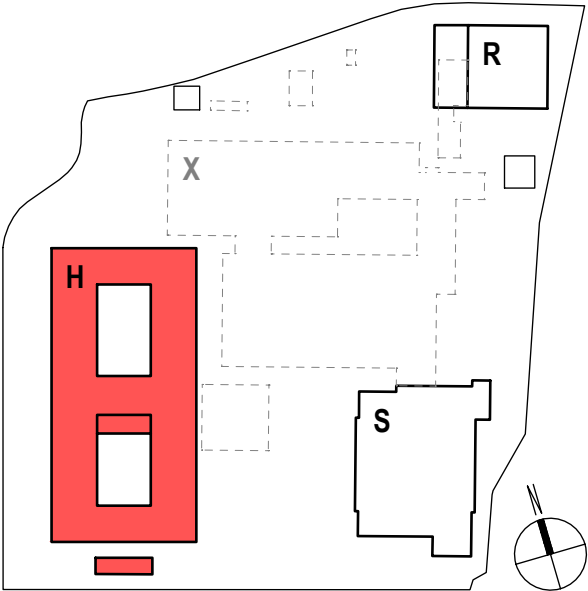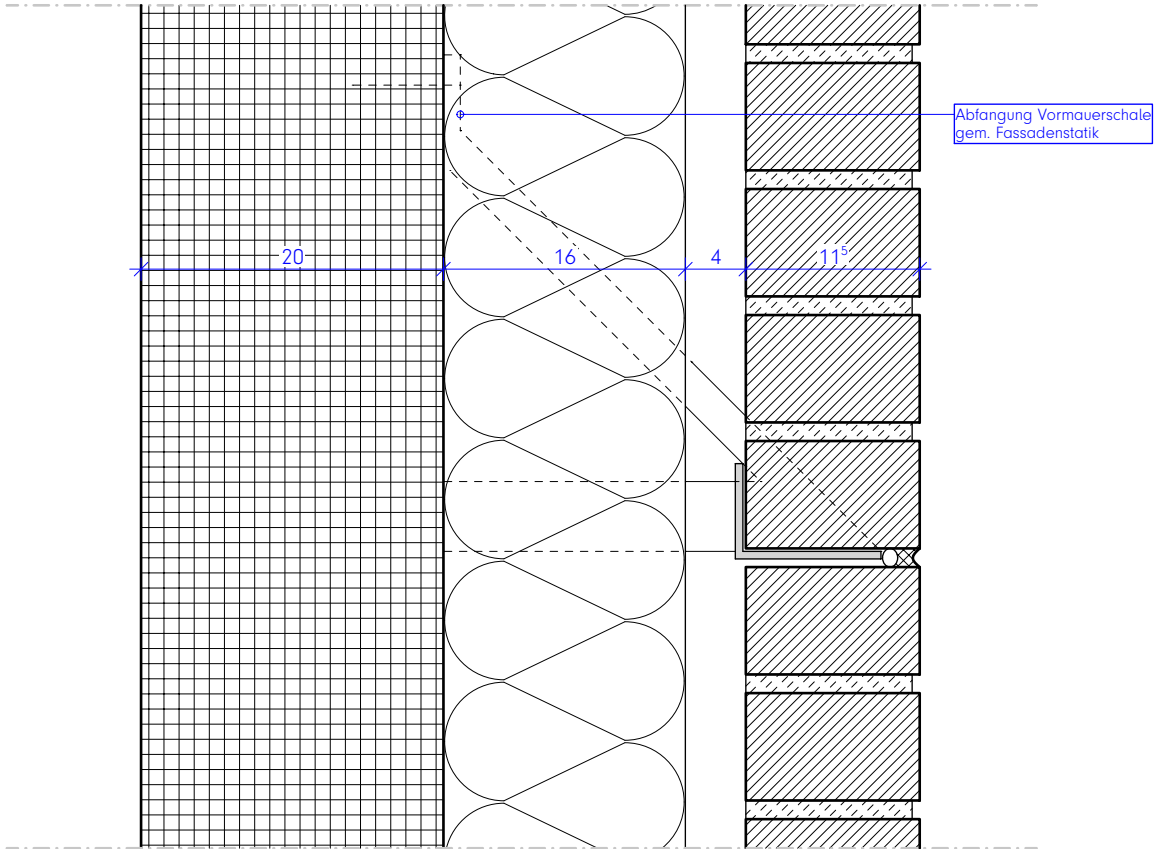

Hinweise / Legende:
Bauteil H: $\pm 0.00 = \text{OKFF EG} = 307,80 \text{ ü. NHN}$
Alle Maße sind am Bau zu prüfen. Maßstimmigkeiten sind sofort mit dem Architekten zu klären.
Maßbezüge gelten vor Einzelmaßen.
Bei der Bauausführung sind Planungen und Angaben der Fachingenieure und Fachplaner zu beachten.
Firmendetails und -ausführungszeichnungen gelten nur mit dem Freigabevermerk des Architekten.

Höhenangaben beziehen sich auf OKFF, sofern nicht anders vermerkt.

Index:	Datum:	Änderung:
b	2026 09 25	Planfortschreibung
a	2026 04 24	Ursprüngliche Planfassung!

Projekt:
Berufskolleg Meschede
Dünnefeldweg 5, 59872 Meschede



Bauherr:
Hochsauerlandkreis, Der Landrat
Steinstraße 27, 59872 Meschede

Planverfasser:
ARCHITEKTUR.DLX
Hoher Wall 15, 44137 Dortmund

Planinhalt - Maßstab:
Bauteil H, Prinzipdetail Dehnfugen
M.1:5

Planummer:
Bauteil Verfasser LPH.xxx.Teil.Index Status Datum
BKM-H-ARC-5-606-00-B-V-2026 09 25
Freitext
DET FAS7 **VORABZUG**




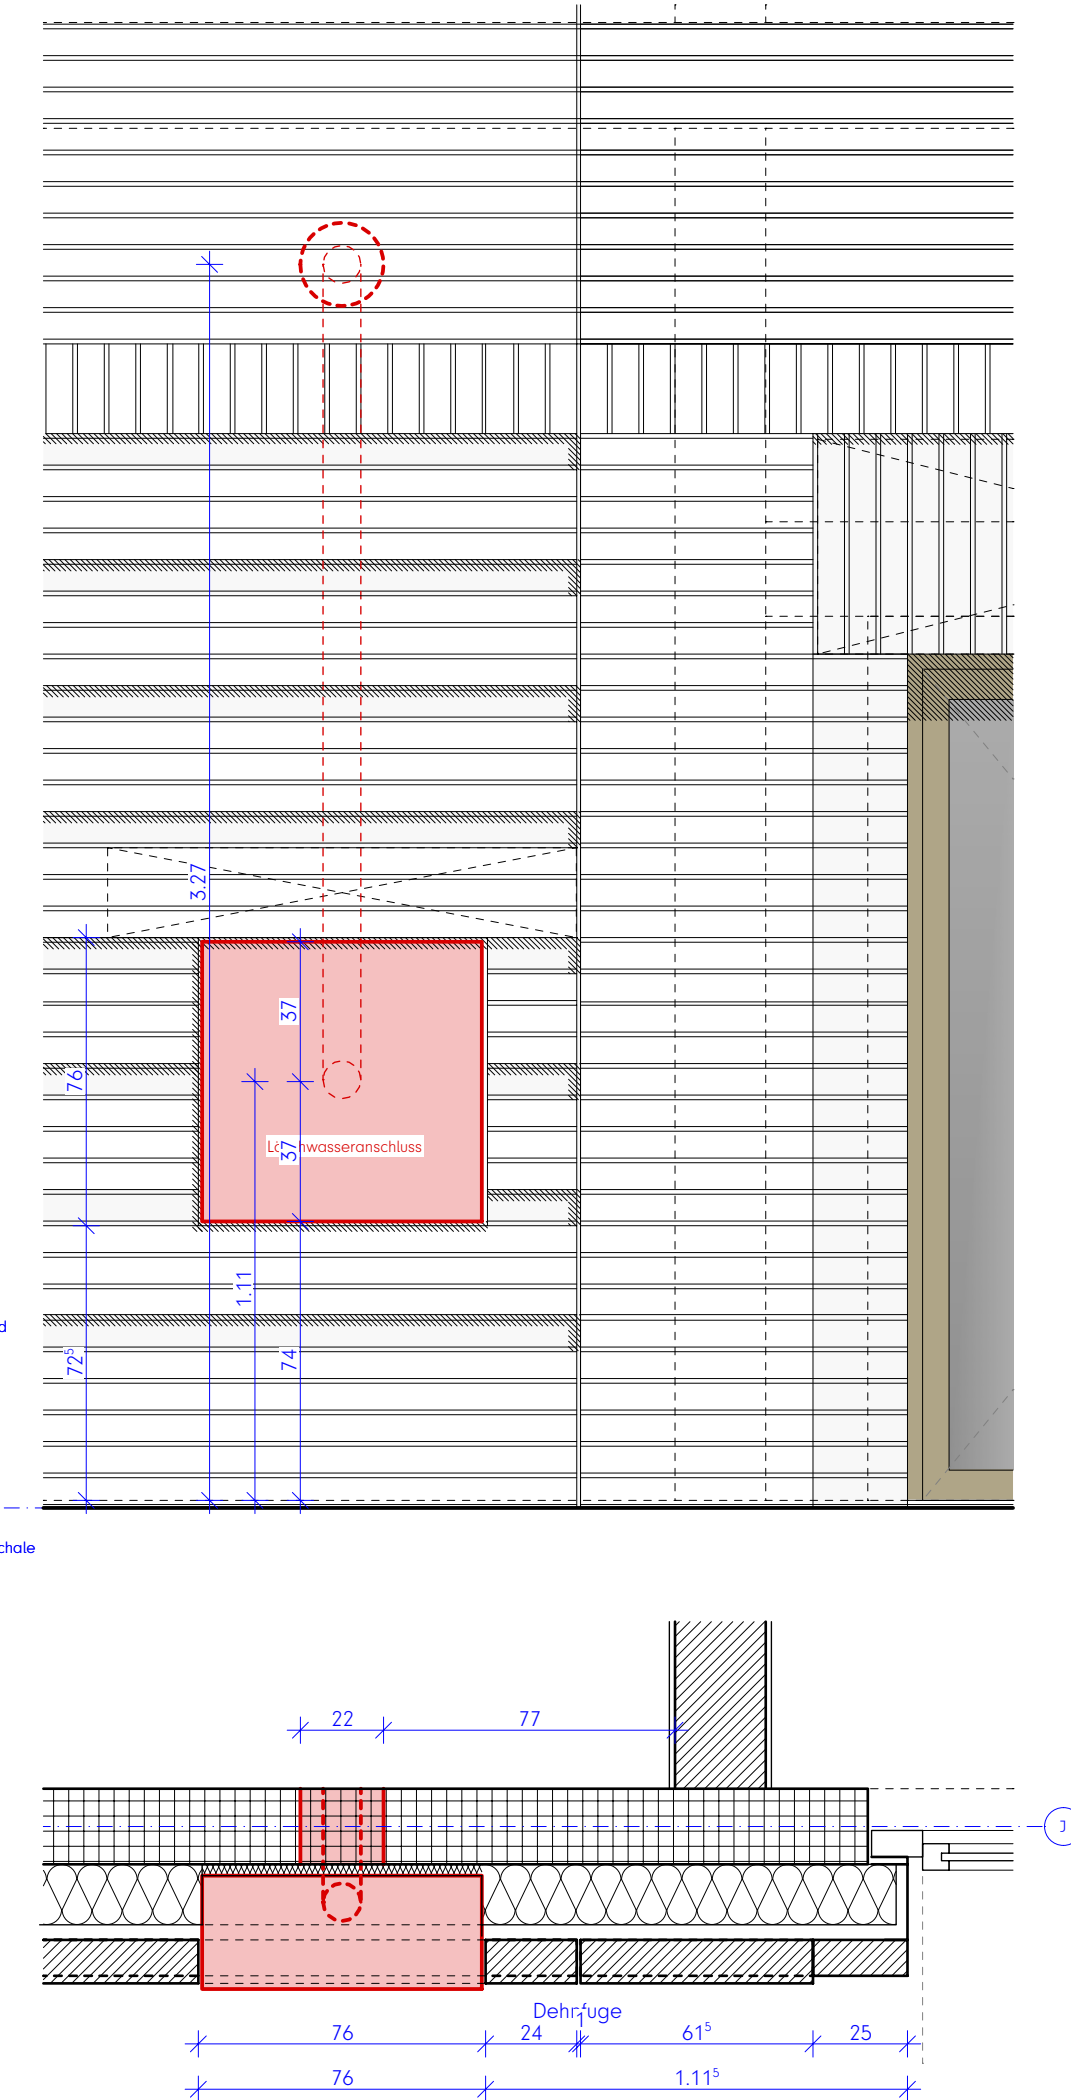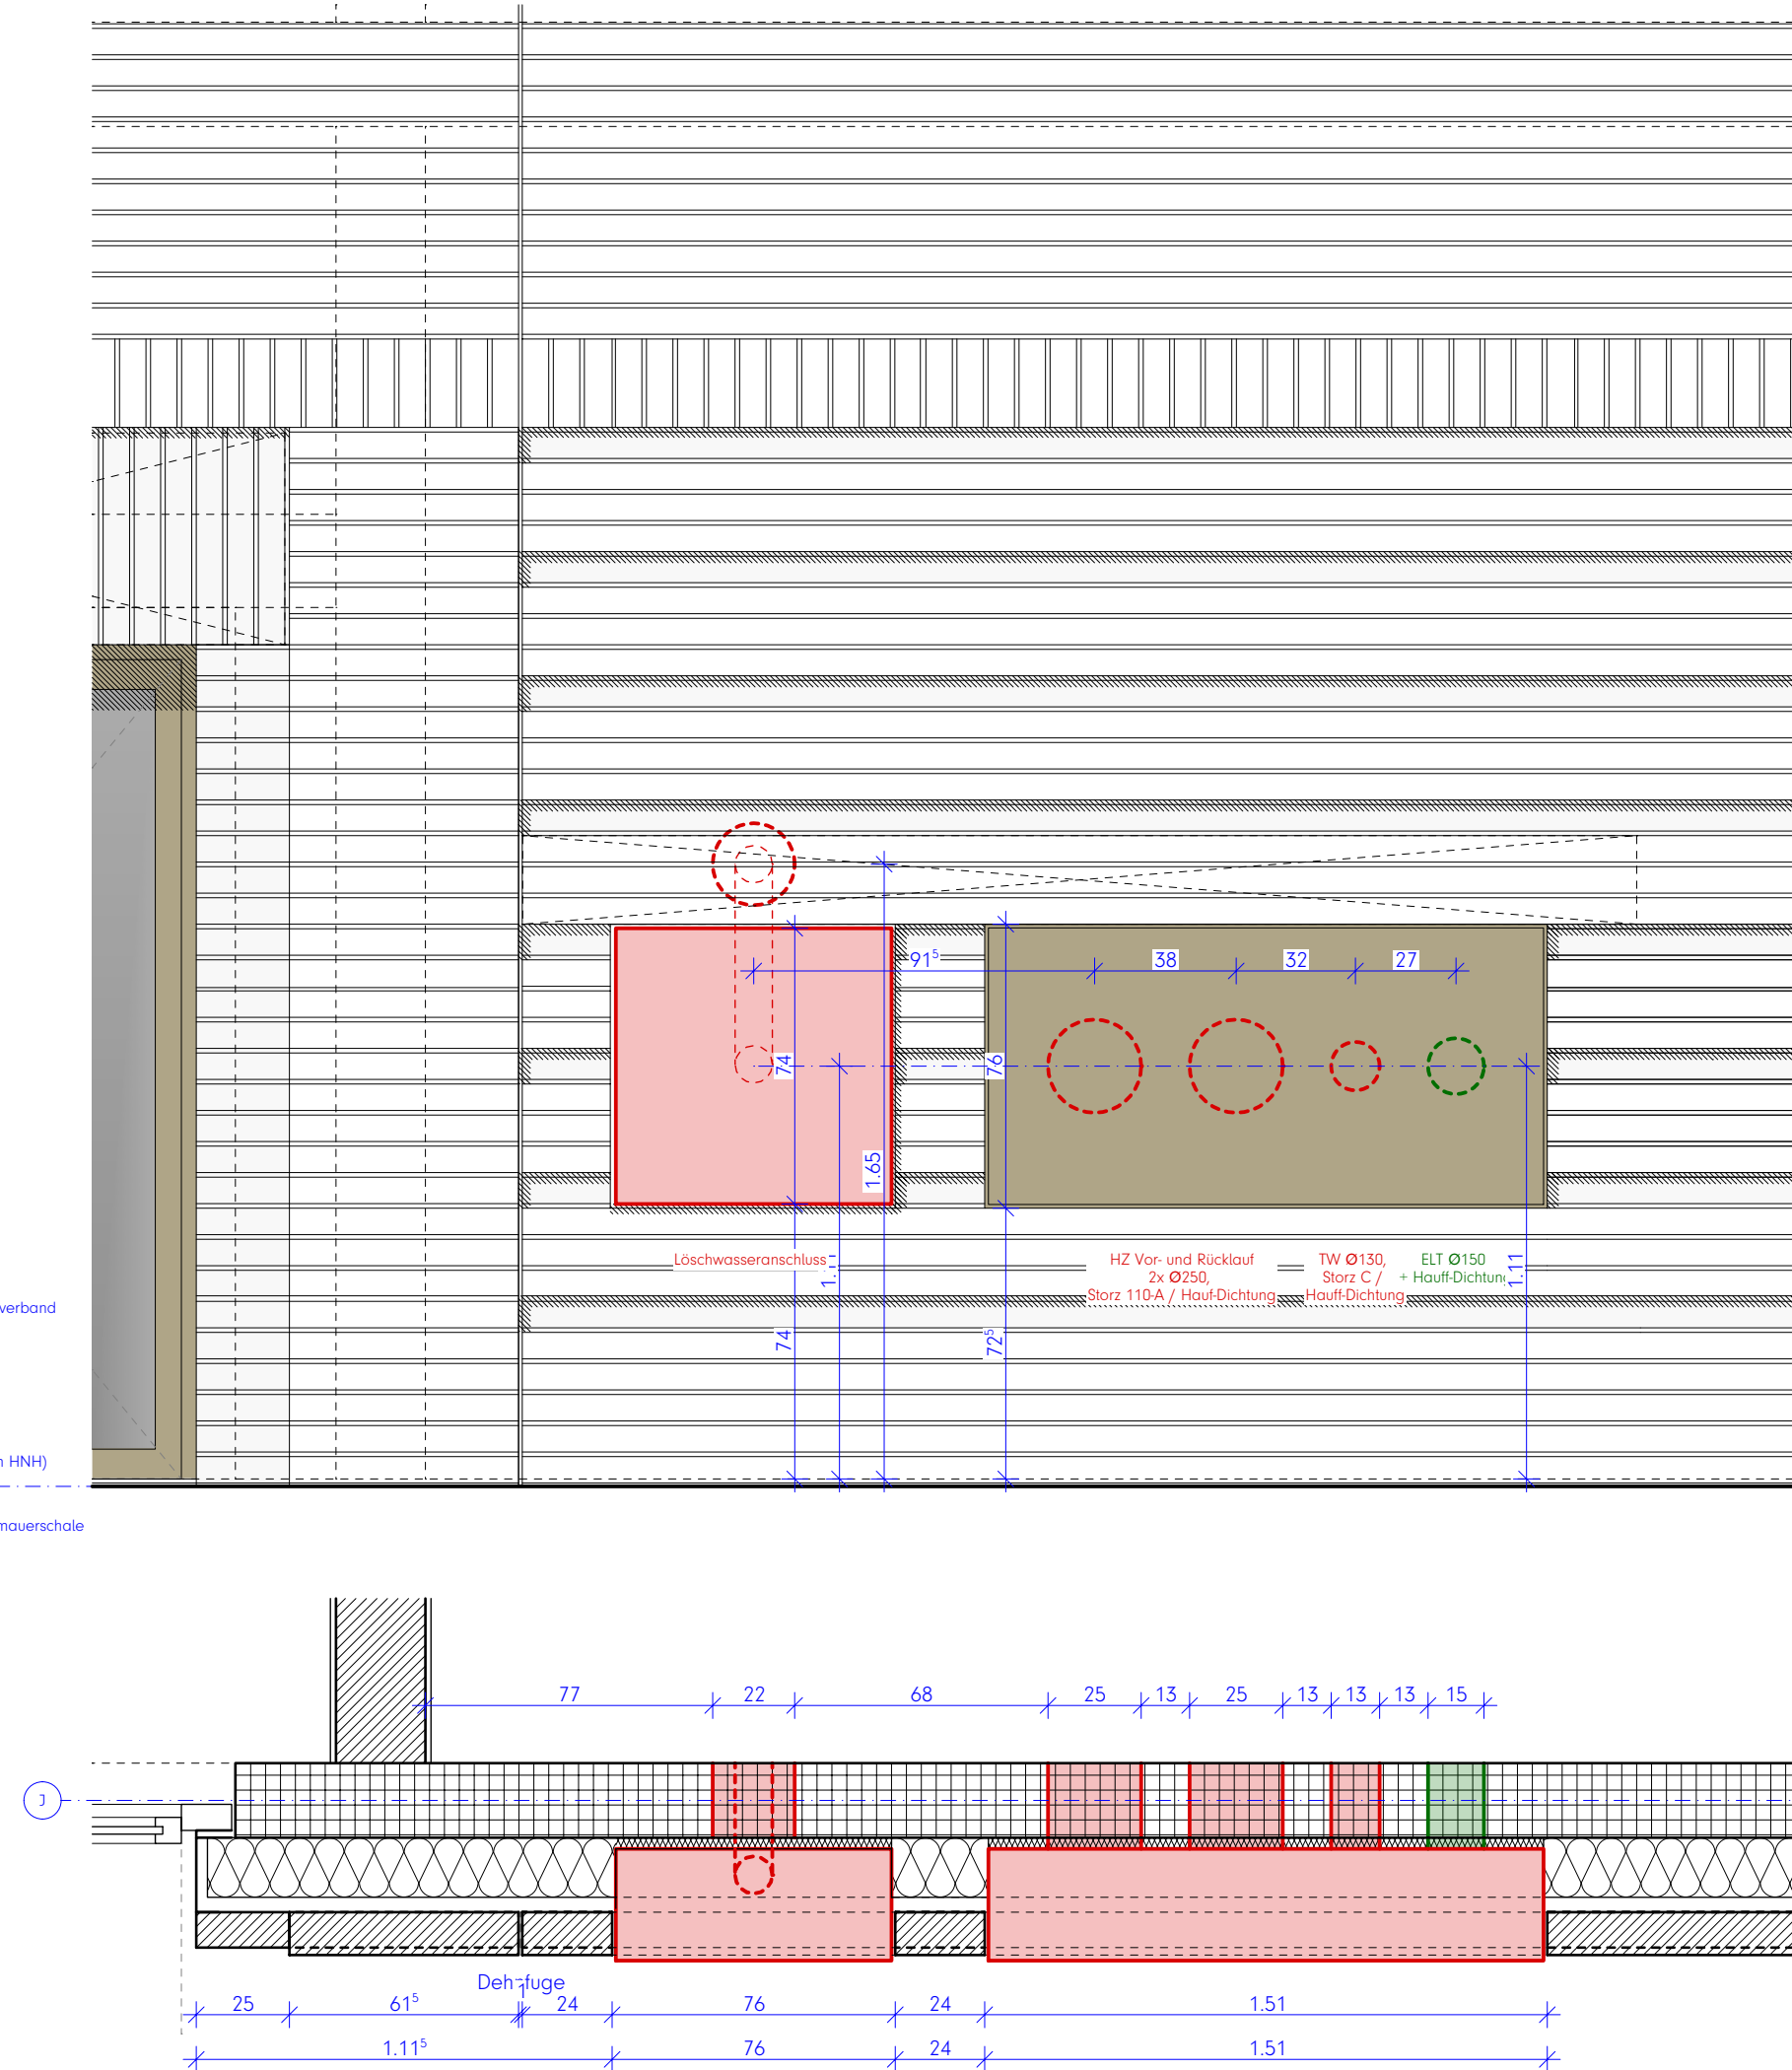

Höhenangaben beziehen sich auf OKFF, sofern nicht anders vermerkt

	Mauerwerk, tragend, gem. Statik		Estrich
	Mauerwerk, nicht tragend		Trockenbauwand
	Verblendlamellen / Klinker		Dämmstoff, fest
	Stahlbeton (Ortbeton), gem. Statik		Dämmstoff, mineralisch
	Betonfertigteile, gem. Statik		Abdichtung allgemein

F 30	Brandschutzanforderung an Bauteile		Rettungsweg / Notausgang
	Brandschutzrelevante Türen: T30: Widerstandsklasse RS: Rauchschutzanforderung DS: Dichtschießend DTS: Dicht- und Selbstschießend	 $\Delta K_{RB} \Rightarrow 3,79$ $\Delta K_{MW} \Rightarrow 3,54$ $\Delta K_{RD} \Rightarrow 0,15$	Höhenangabe Bauteil über OKFF Höhenkoten OKFF Höhenkoten OKRD
BMZ	Brandmeldezentrale	H.0.01	Bauteil / Geschoss / Raumnummer
LWE	Löschwasserereinspeisung	H.T.0 01	Bauteil / Tür / Geschoss / Türnummer
RA	Rauchabzug	H.F.0 01	Bauteil / Fenster / Geschoss / Fensternr.

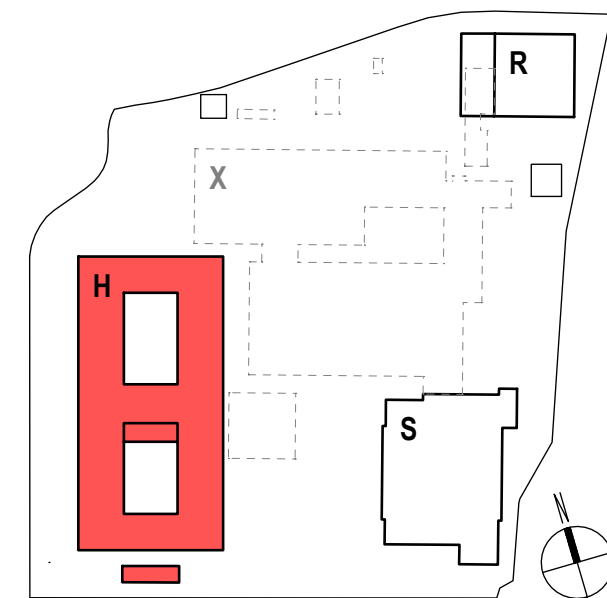

Hinweise / Legende:
Bauteil H: ± 0.00 = OKFF EG = 307,80 ü. NHN

Index: Datum: Änderung:

b	2026 09 04	Planfortschreibung
a	2026 07 31	Ursprüngliche Planfassung!

Projekt:
Berufskolleg Meschede
Dünnefeldweg 5, 59872 Meschede

Bauherr:
Hochsauerlandkreis, Der Landrat
Steinstraße 27, 59872 Meschede

Planverfasser:
ARCHITEKTUR.DLX
Hoher Wall 15, 44137 Dortmund

Planinhalt - Maßstab:
Bauteil H, Prinzipdetail Noteinspeisungen
M.1:20

Planummer:
Bauteil Verfasser LPH.xxx.Teil.Index Status Datum
BKM-H-ARC-5-607-00-B-V-2026 09 04
Freitext
DET FAS8
VORABZUG



Achtung! Relevante Maße immer auf Plausibilität prüfen

BRH 80 cm

Technical Cross-Section Drawing of a Window Installation

Dimensions and Spacing:

- Top horizontal dimensions: 20, 5, 14, 11, 11
- Second horizontal dimensions: 20, 12, 7, 11
- Vertical dimensions on the left: 8.5, 10.5, 0.5
- Vertical dimension on the right: 300 (max.)
- Bottom horizontal dimensions: 30, 20, 16, 4, 11, 16, 4, 11, 16, 4, 11
- Bottom vertical dimensions: 15, 13, 24, 15, 13, 14, 13, 31, 15

Material and Component Specifications:

- Mindesthinterdämmung Rolllastreppen:** 40mm mit PU/PIR WLG 025
- Verankerung einflügeliger Vorgeben:**
- Sturzverkleidung innen:** ca. 80 x 30 mm
- Einbautoleranz:** umlaufend 15 mm
- Verstärkung Rolllauf zu Klinker:**
- Regelblech Außenwandaufbau:** siehe Plan 5-446
- Lage Rolllastreppen:**
- Achse Rolllastreppen:**
- Offene Stöße mit Stoßgenietter:** 1/2fm
- Fertiggestülzte Klinkermauerwerk:** t = 24 cm
- Anschluss innen:** dampflicht, außen: wind- und schlagregendicht
- Mindestüberdämmung:** Fuge: 30mm (x 20mm)
- Rolllastreppen, Aluminium:** handgelenklose Lamellen, Pulverbeschichtung seidenglänzend, Tageslichtlenkung im oberen Bereich
- Leibungs/Sturzverkleidung:**
- Aufstanzwinkel als Anschluss:** Aluminium
- Rolllastreppen, Sturzverkleidung im System mit Leibungsverkleidung und Fensterbank:** Aluminium, pulverbeschichtet
- Wandaufbau, Ortbeton:** 30 cm
- Lage Fenster, Ortbeton:** 30 cm
- Wandaufbau, Ortbeton:** 24 cm
- Lage Fenster, Ortbeton:** 24 cm
- Klinker mit Relief gem. Fassadenkonzept:**
- Holz-Aluminium-Fensterleimern:** seidenglänzend einbrennlackiert, $U_{w} \leq 1,20 \text{ W/(m}^2\text{K)}$

Technical cross-section drawing of a window assembly. The drawing shows the window frame, glass panes, and surrounding wall structure. Key dimensions and labels include:

- Dimensions:** 10^s, 20, 8, 2, 16, 4, 11^s, 31^s, 12^s, 37^s, 3, 1, 2, 35, 4, 24, 8.
- Labels:**
 - Ansichtswinkel
 - Wandaufbau, BFT 20 cm
 - Lage Tor, BFT 20 cm
 - Fensterbank
 - Fensterbank Aluminium, pulverbeschichtet Ausführung mit zus. Dichtebene
 - Dämmkeil
 - Mindestüberdämmung (Lage 50mm x 20mm)

[illegible]

The image contains two technical drawings of window and door thresholds, showing cross-sections and dimensions.

Left Drawing (Window Threshold):

- Top Section:** Shows the threshold profile with dimensions: 10⁵ (total width), 0⁵ (width of the top flange), and 10⁵ (width of the bottom flange).
- Bottom Section:** Shows the threshold profile with dimensions: 5 (width of the top flange), 6 (width of the bottom flange), and 3 (width of the middle flange).
- Labels:** "Versprung Rohbau zu Klinker" (Step from rough construction to brick) and "Fensterbank" (Window sill).

Right Drawing (Door Threshold):

- Top Section:** Shows the threshold profile with dimensions: 10⁵ (total width), 0⁵ (width of the top flange), and 10⁵ (width of the bottom flange).
- Bottom Section:** Shows the threshold profile with dimensions: 5 (width of the top flange), 6 (width of the bottom flange), and 3 (width of the middle flange).
- Labels:** "Lage Rollschwelle" (Position of roller threshold) and "Active Rollschwelle" (Active roller threshold).


Achtung! Relevante Maße immer auf Plausibilität prüfen

Alle Maße sind am Bau zu prüfen. Maßunstimmigkeiten sind sofort mit dem Architekten zu klären. Maßbezüge gelten vor Einzelmaßen.

Bei der Bauausführung sind Planungen und Angaben der Fachingenieure und Fachplaner zu beachten. Firmendetails und -ausführungszeichnungen gelten nur mit dem Freigabevermerk des Architekten.

	Mauerwerk, tragend, gem. Statik		Estrich
	Mauerwerk, nicht tragend		Trockenbauwand
	Verblendenmauerwerk / Klinker		Dämmstoff, fest
	Stahlbeton (Ortbeton), gem. Statik		Dämmstoff, mineralisch
	Betonfertigteil, gem. Statik		Abdichtung allgemein

F 30	Brandschutzanforderung an Bauteile		Rettungsweg / Notausgang
	Brandschutzrelevante Türen: T30: Widerstandsklasse RS: Rauchschutzanforderung DS: Dichtschießend DTS: Dicht- und Selbstschließend	 OK RB == 3.79 OK RW == 3.54 0.00 0.15	Höhenangabe Bauteil über OKFF Höhenkosten OKFF Höhenkosten OKRD
BMZ	Brandmeldezentrale	H.0.01	Bauteil / Geschoss / Raumnummer
LWE	Leuchtwassereinspeisung	H.T.0.01	Bauteil / Tür / Geschoss / Türnummer
RA	Rauchabzug	H.F.0.01	Bauteil / Fenster / Geschoss / Fensternummer

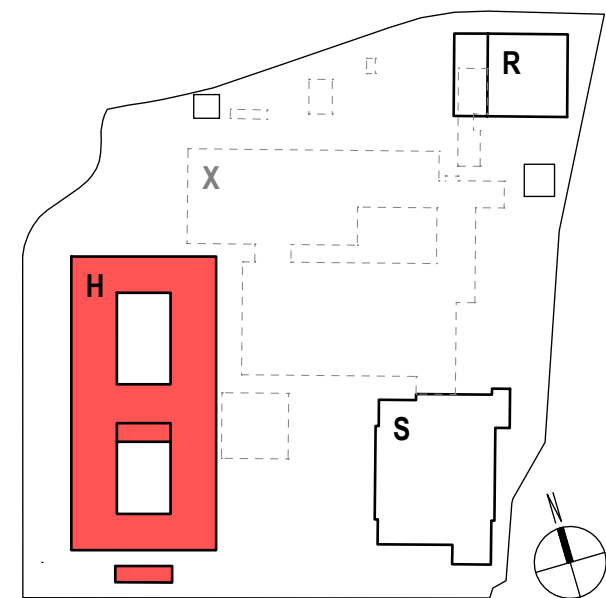

Hinweise / Legende:
Bauteil H: ± 0.00 = OKFF EG = 307,80 ü. NHN

Index: Datum: Änderung:

c	2026 09 25	Planfortschreibung
b	2026 06 26	Planfortschreibung
a	2026 04 24	Ursprüngliche Planfassung!

Projekt:
Berufskolleg Meschede
Dünnefeldweg 5, 59872 Meschede

Bauherr:
Hochsauerlandkreis, Der Landrat
Steinstraße 27, 59872 Meschede


Planverfasser:
ARCHITEKTUR.DLX
Hoher Wall 15, 44137 Dortmund

Planinhalt - Maßstab:
Bauteil H, Detail Standardfenstersystem
M.1:5

Planummer:
Bauteil Verfasser LPH.xxx.Teil.Index Status Datum
BKM-H-ARC-5-610-00-C-V-2026 09 25
Freitext
DET FEN 1 **VORABZUG**



Vertikalschnitt
oberer und unterer Bauteilanschluss

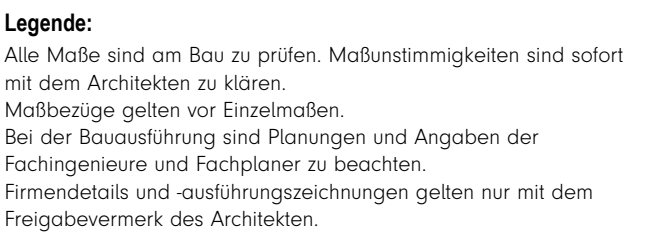


Achtung! Relevante Maße immer auf Plausibilität prüfen!

Nebeneingangstüren, 1- / 2-flügelig, Ausgangstüren Innenhof


AT.0.VF4.1, AT.0.VF5.1, AT.0.23.1

AT.0.25.1, AT.0.25.2, AT.0.VF2.1, AT.0.30.1, AT.0.40.1

Vertikalschnitt
oberer und unterer Bauteilanschluss

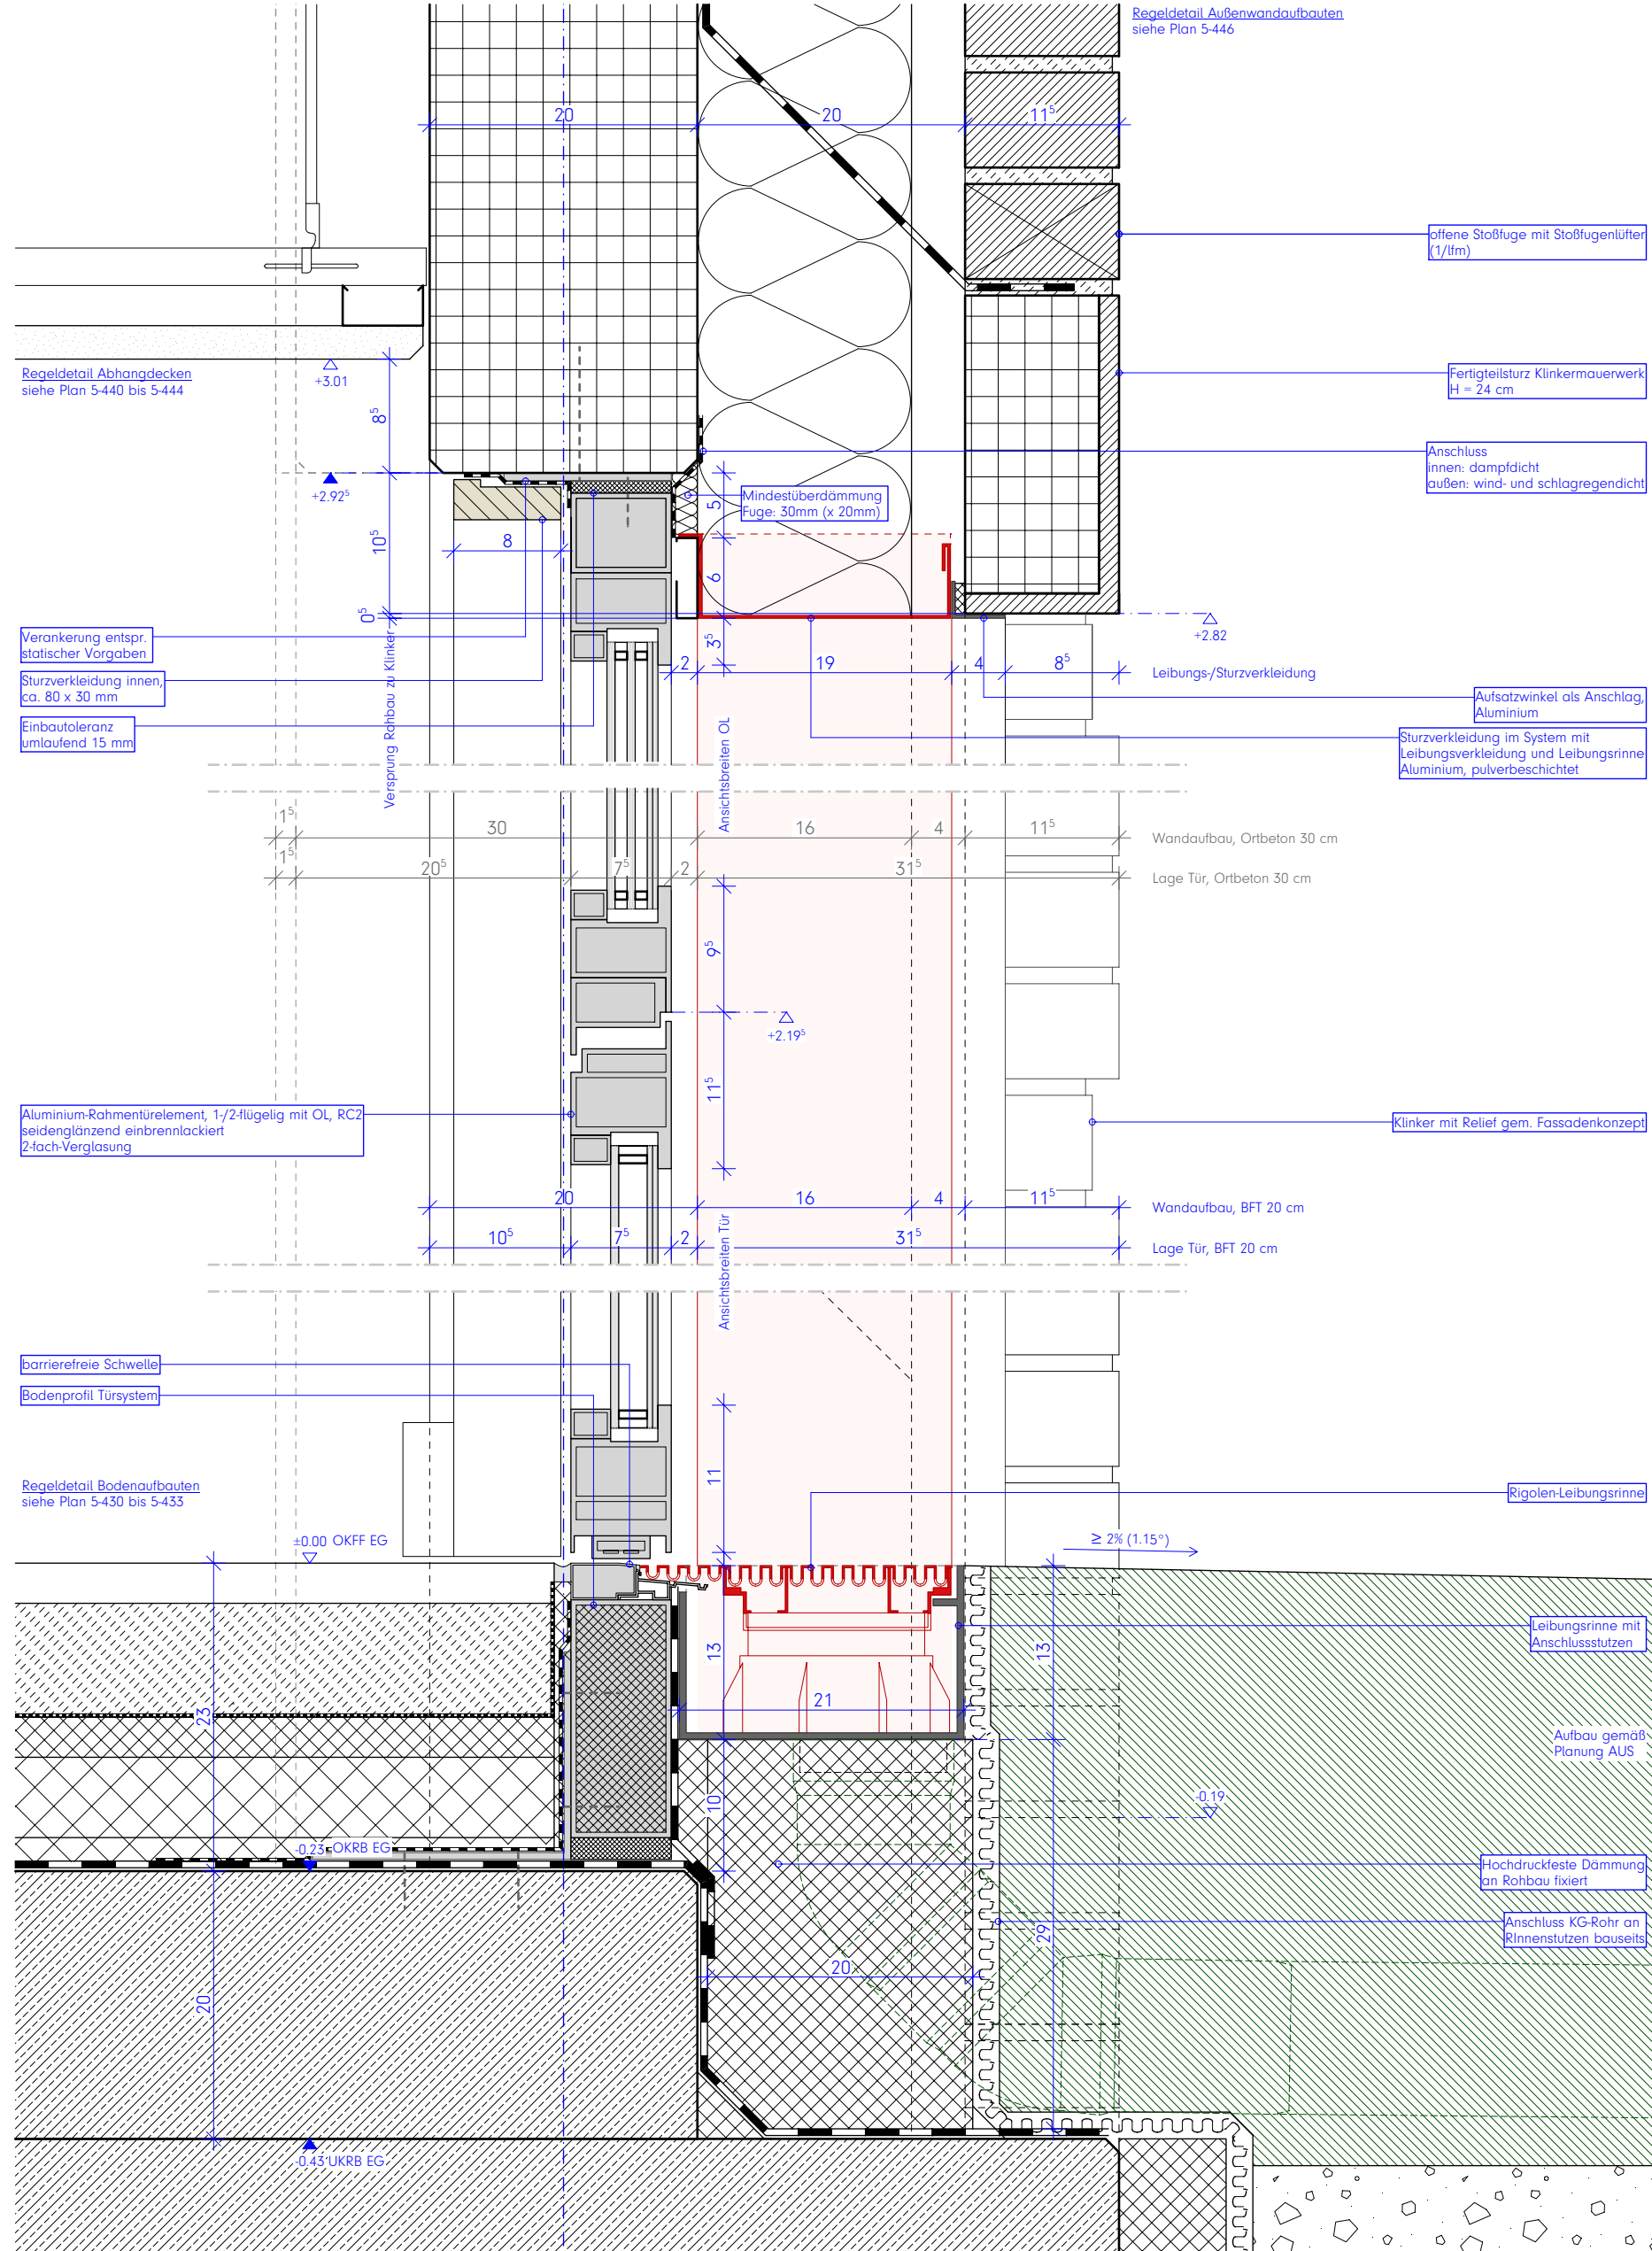

Horizontalschnitt
seitliche Bauteilanschlüsse

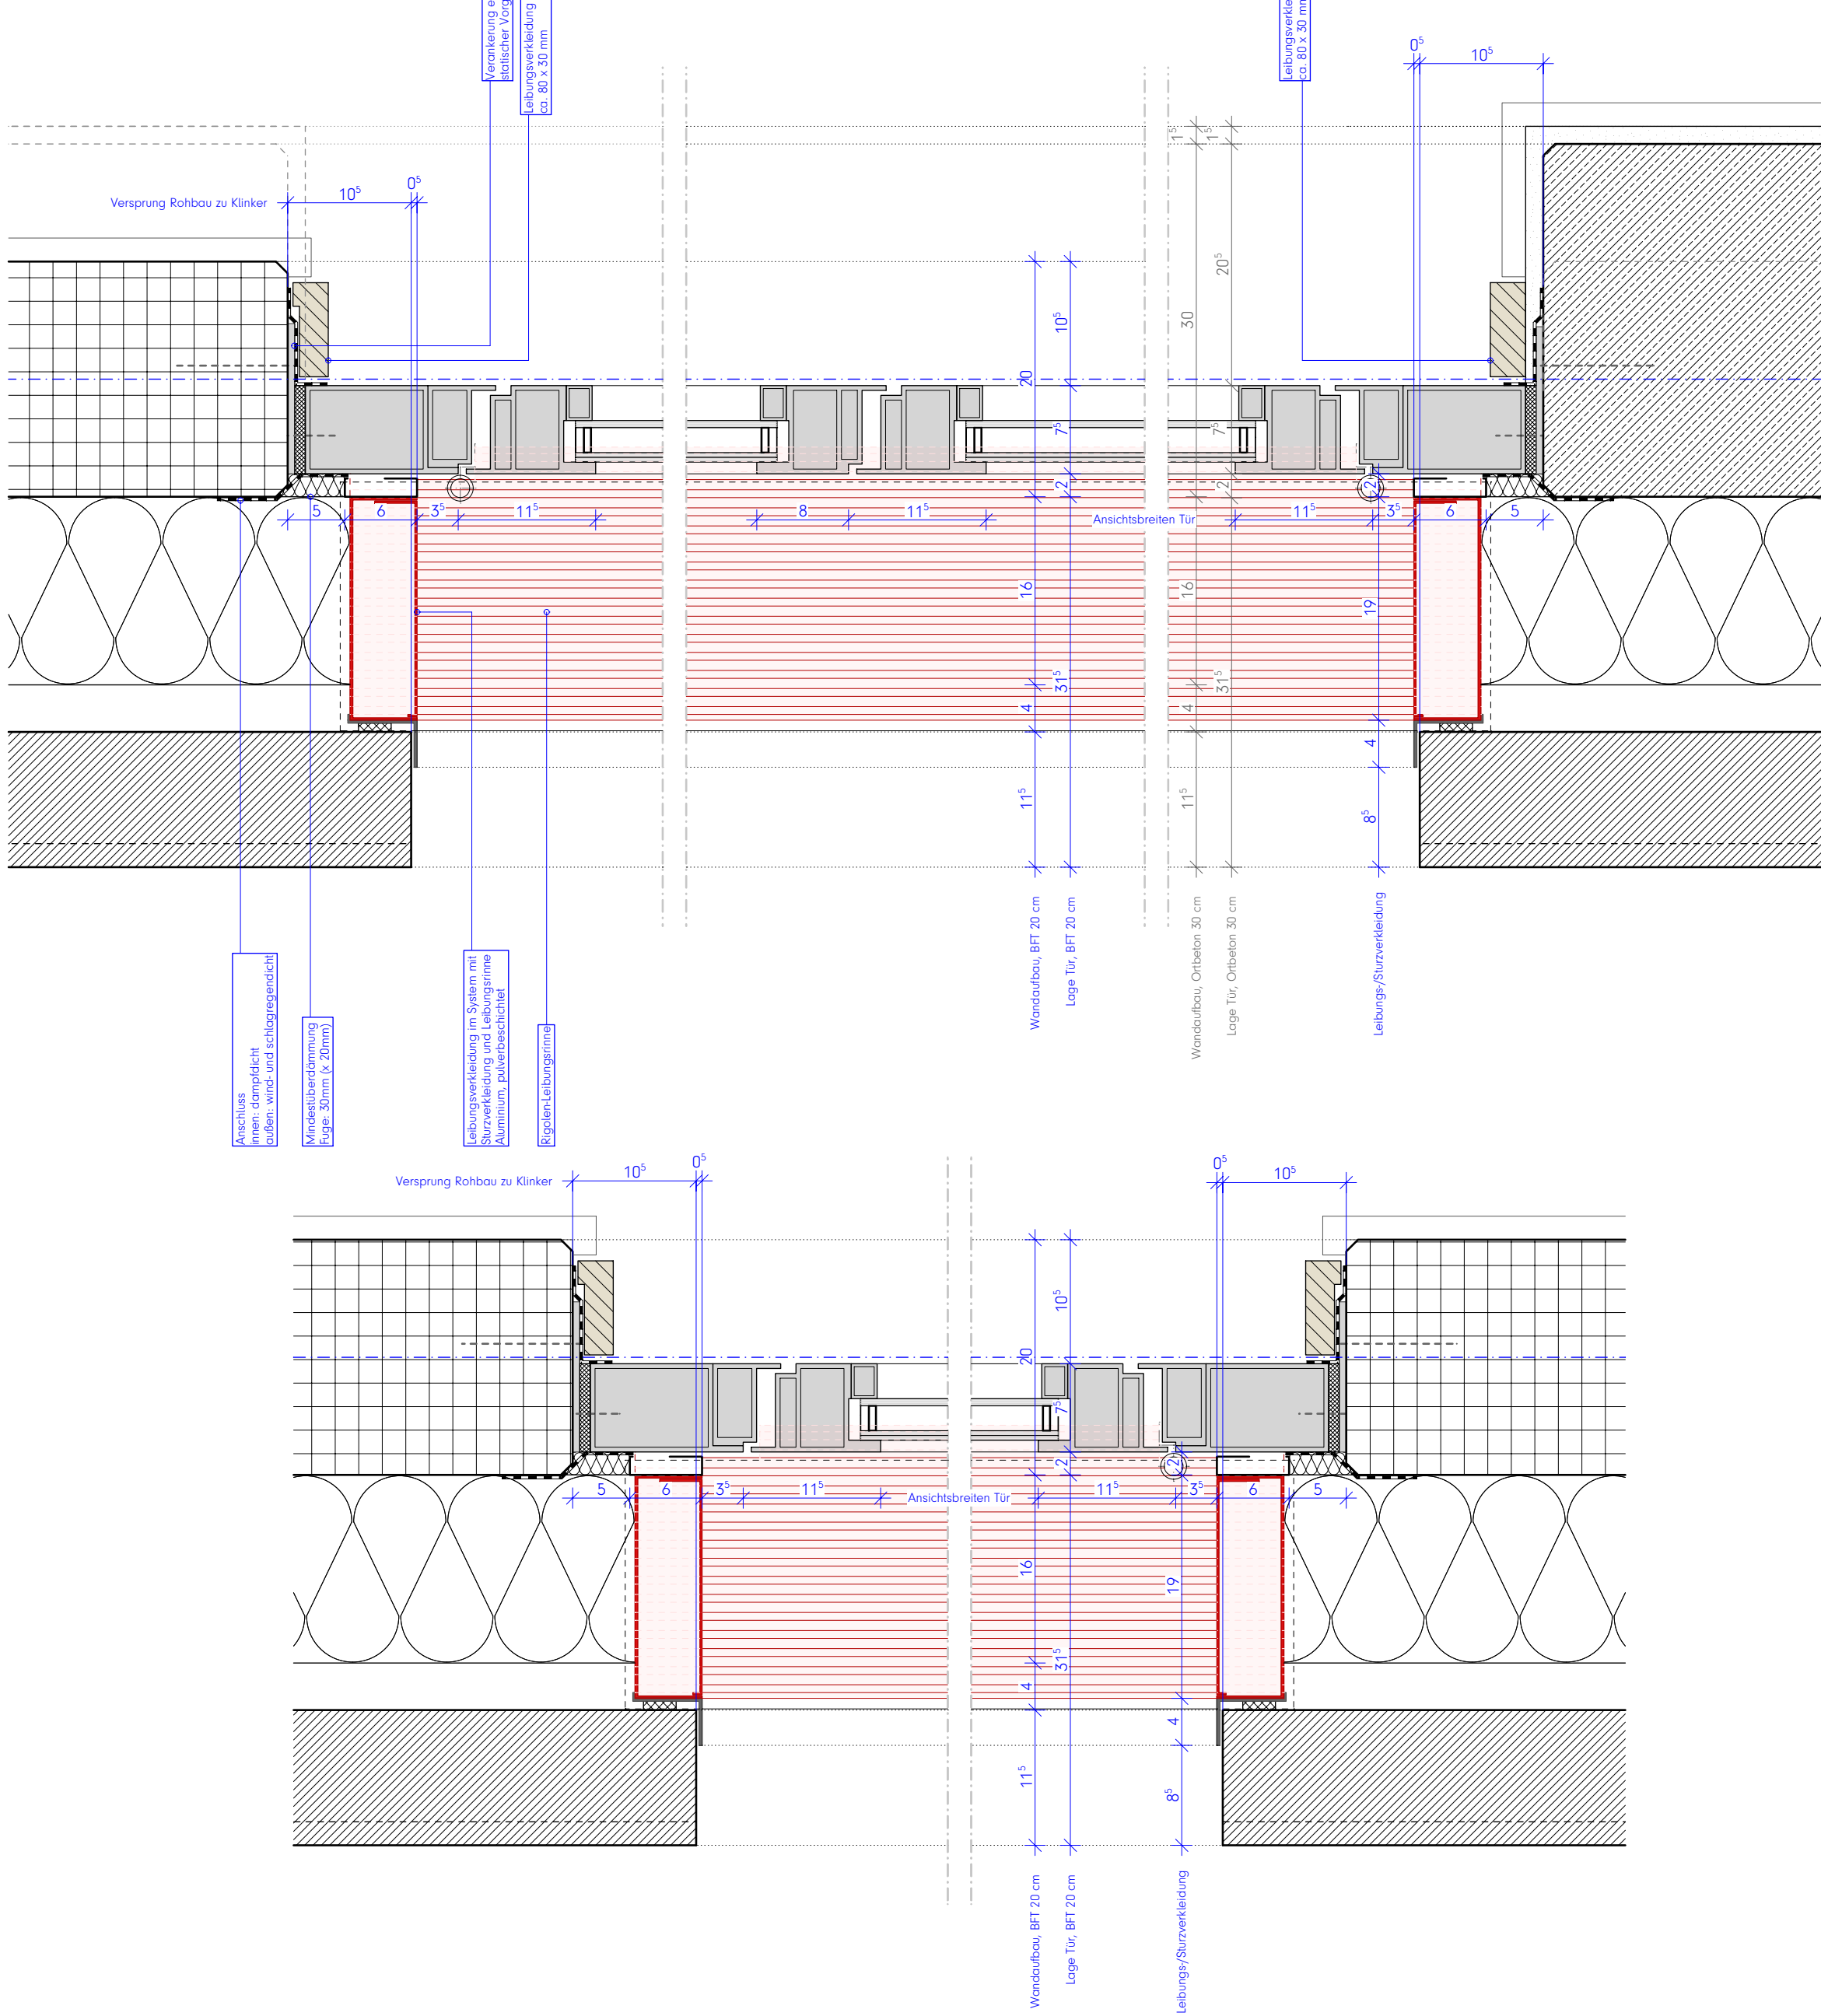


Legende:

Alle Maße sind am Bau zu prüfen. Maßstimmigkeiten sind sofort mit dem Architekten zu klären.
Maßbezüge gelten vor Einzelmaßen.
Bei der Bauausführung sind Planungen und Angaben der Fachingenieure und Fachplaner zu beachten.
Firmendetails und -ausführungszeichnungen gelten nur mit dem Freigabevermerk des Architekten.

Höhenangaben beziehen sich auf OKFF, sofern nicht anders vermerkt.

	Mauerwerk, tragend, gem. Statik		Estrich
	Mauerwerk, nicht tragend		Trockenbauwand
	Verblendsmauerwerk / Klinker		Dämmstoff, fest
	Stahlbeton (Ortbeton), gem. Statik		Dämmstoff, mineralisch
	Betonfertigteil, gem. Statik		Abdichtung allgemein

	Brandschutzanforderung an Bauteile		Rettungsweg / Notausgang
	Brandschutzrelevante Türen: T30: Widerstandsklasse RS: Rauchschutzanforderung DS: Dichtschließend DTS: Dicht- und Selbstschließend		Höhenangabe Bauteil über OKFF
	Brandmeldezentrale		Höhenkoten OKFF
	Löschwassereinspeisung		Höhenkoten OKRD
	Rauchabzug		Höhenkoten OKRD
			Bauteil / Geschoss / Raumnummer
			Bauteil / Tür / Geschoss / Türnummer
			Bauteil / Fenster / Geschoss / Fensternr.

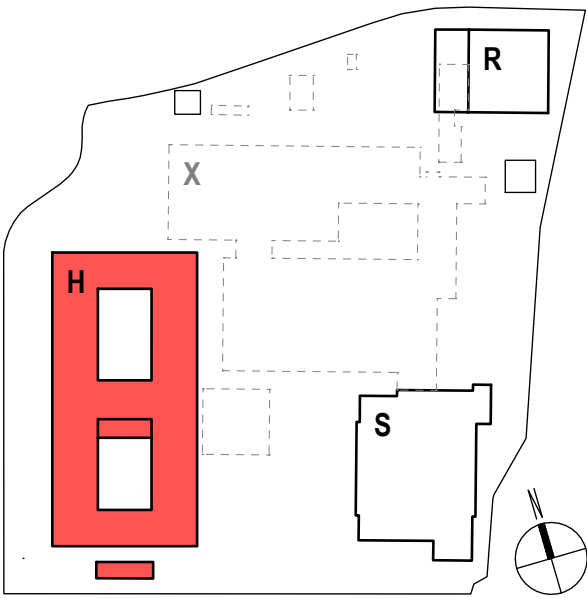

Hinweise / Legende:
Bauteil H: ± 0.00 = OKFF EG = 307,80 ü. NHN

Index: Datum: Änderung:

c 2026 09 25 Planfortschreibung
b 2026 06 26 Planfortschreibung
a 2026 04 24 Ursprüngliche Planfassung!

Projekt:
Berufskolleg Meschede
Dünnefeldweg 5, 59872 Meschede

Bauherr:
Hochsauerlandkreis, Der Landrat
Steinstraße 27, 59872 Meschede

Planverfasser:
ARCHITEKTUR.DLX
Hoher Wall 15, 44137 Dortmund



Planinhalt - Maßstab:
Bauteil H, Detail Nebeneingangstüren
M.1:5

Planummer:
Bauteil Verfassender LPH:soz Teil Index Status Datum
BKM-H-ARC-5-620-00-C-V-2026 09 25
Freitext
DET AT1 VORABZUG




Achtung! Relevante Maße immer auf Plausibilität prüfen!

AT.0.24.1, AT.0.24.2

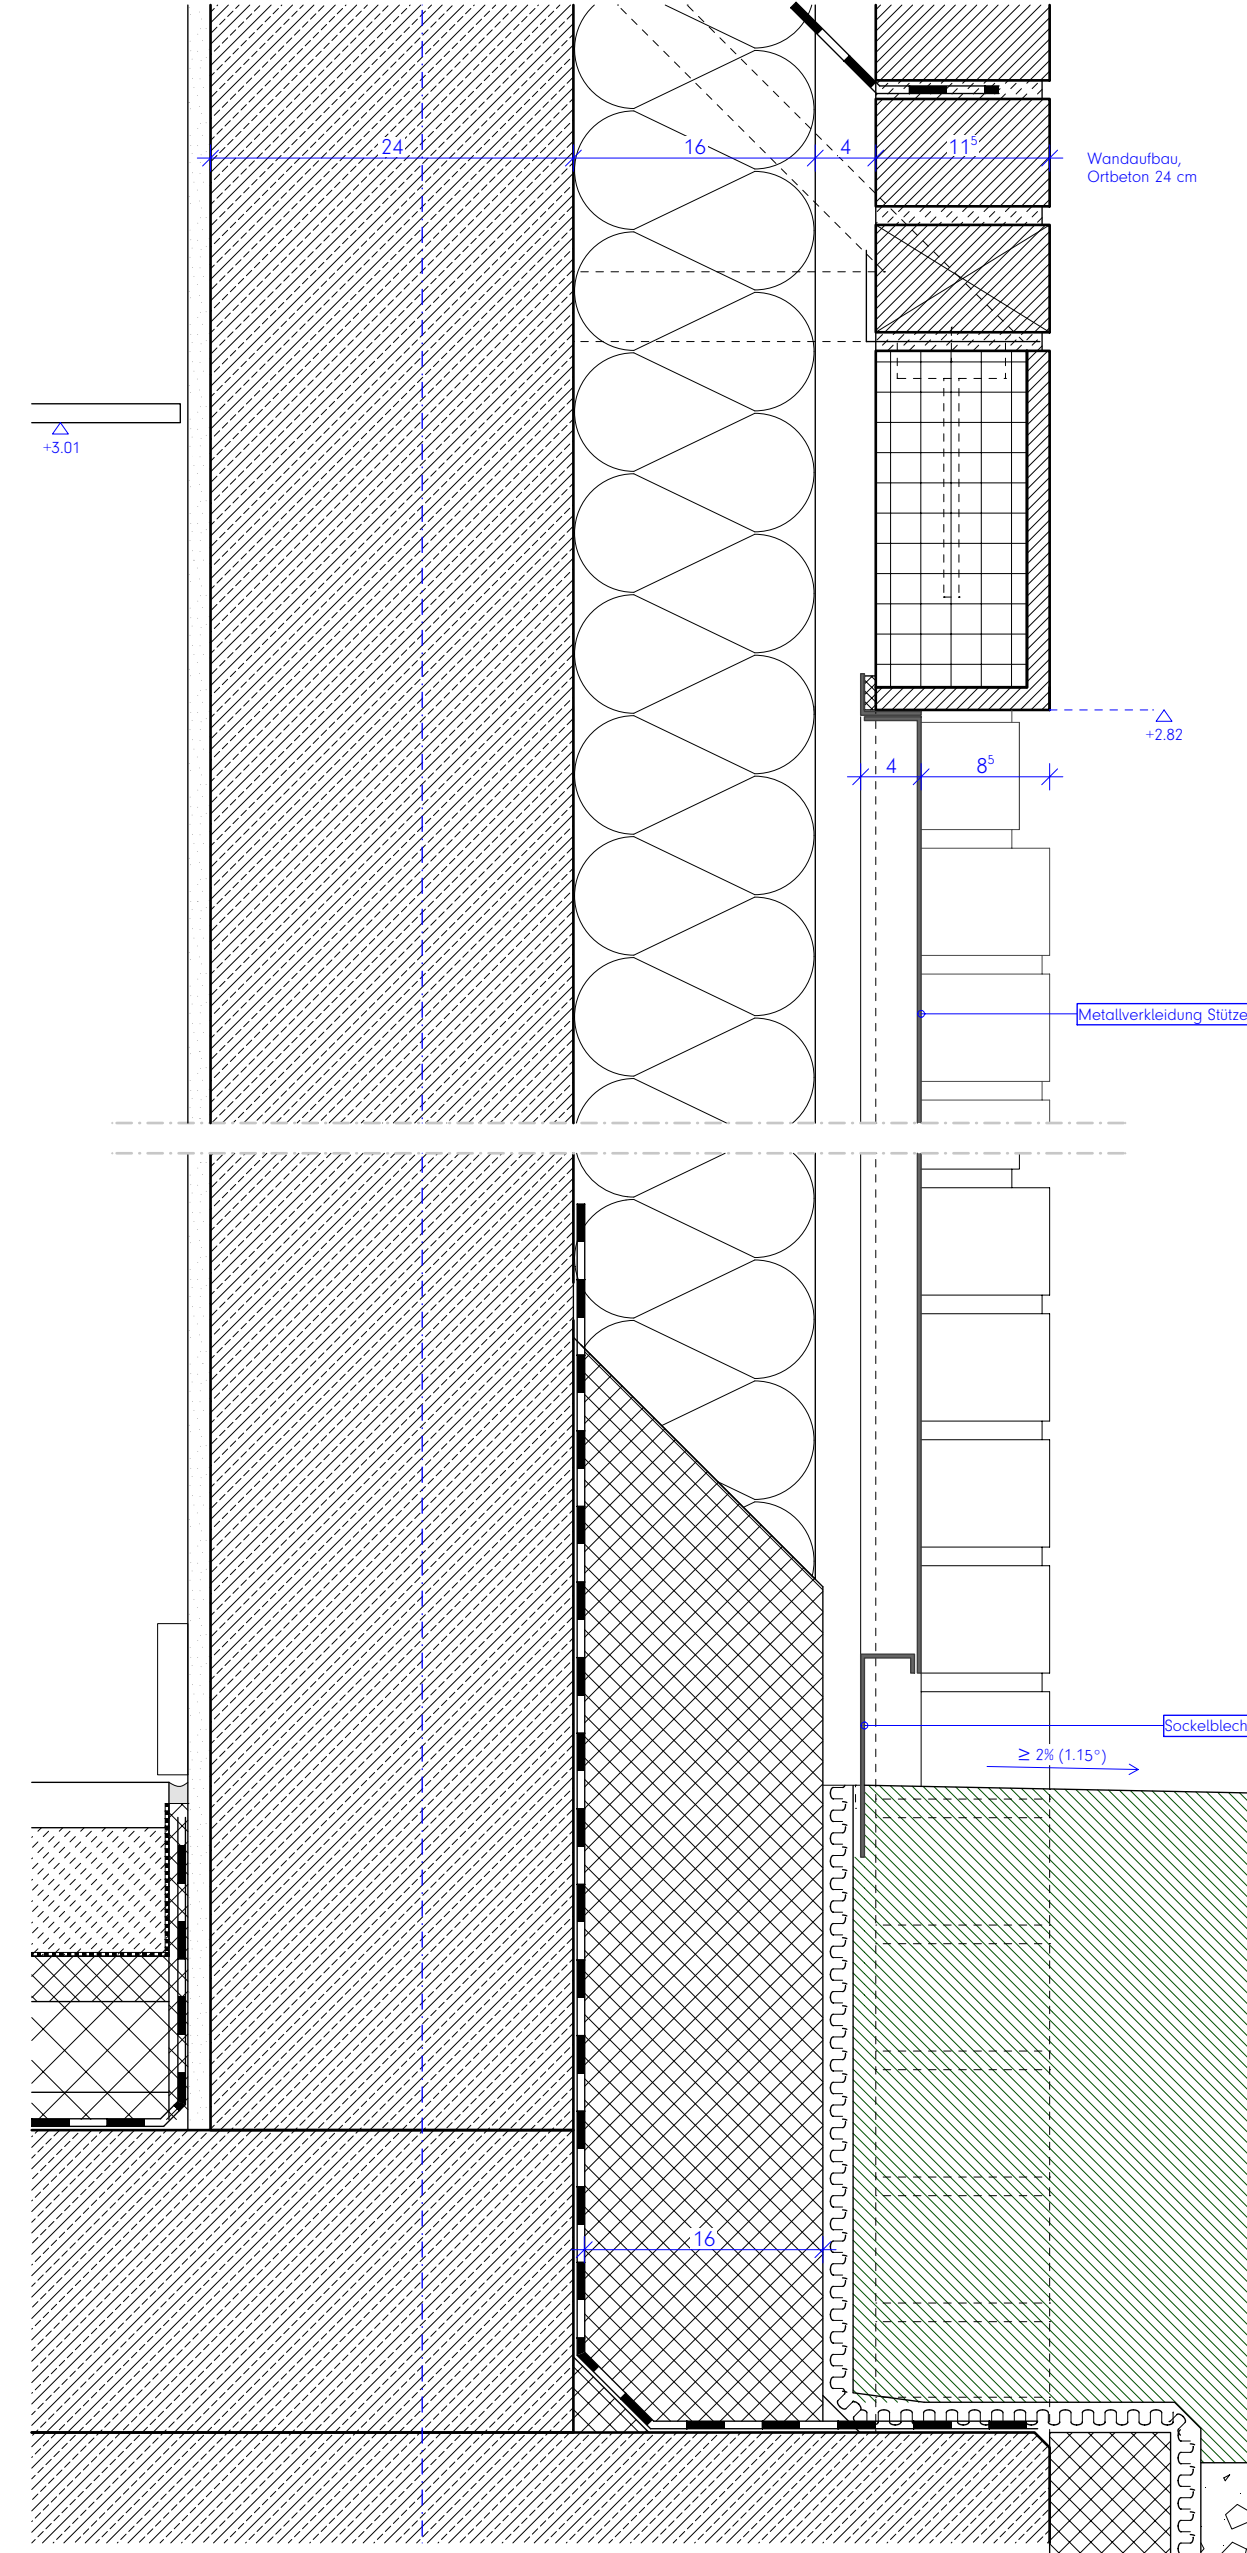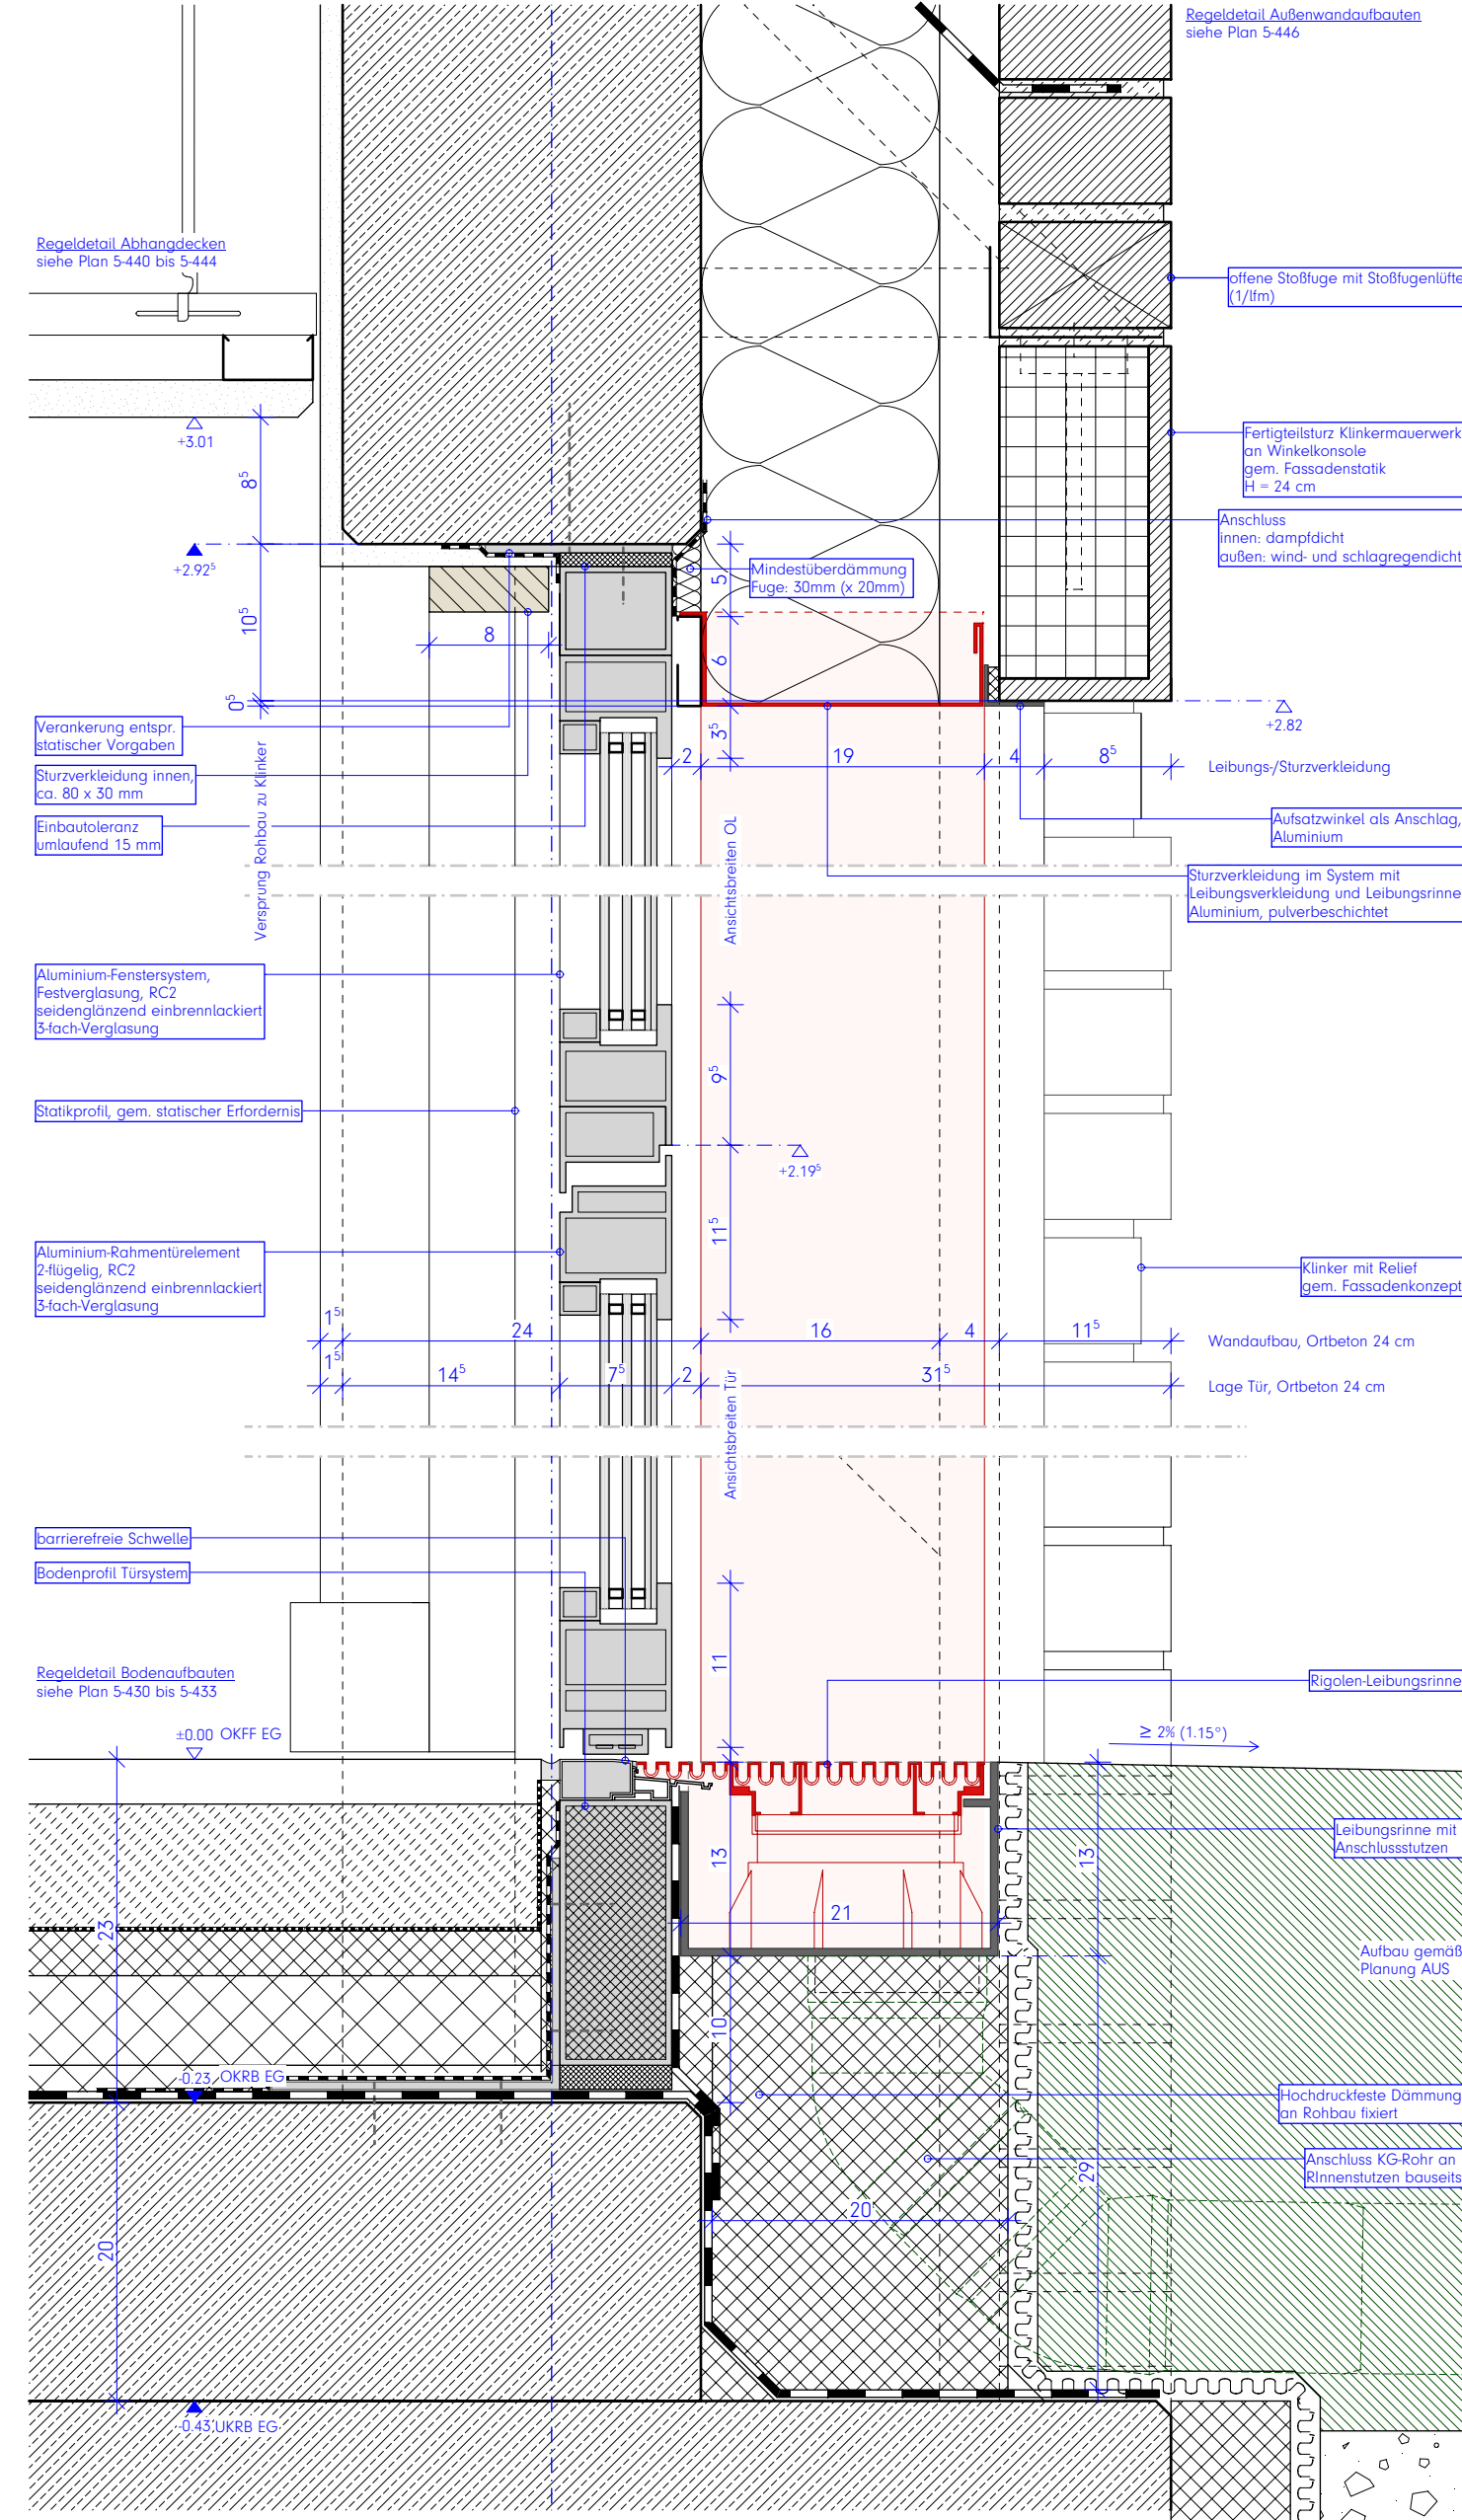


Horizontalschnitt
seitliche Bauteilanschlüsse, Stützenverkleidung

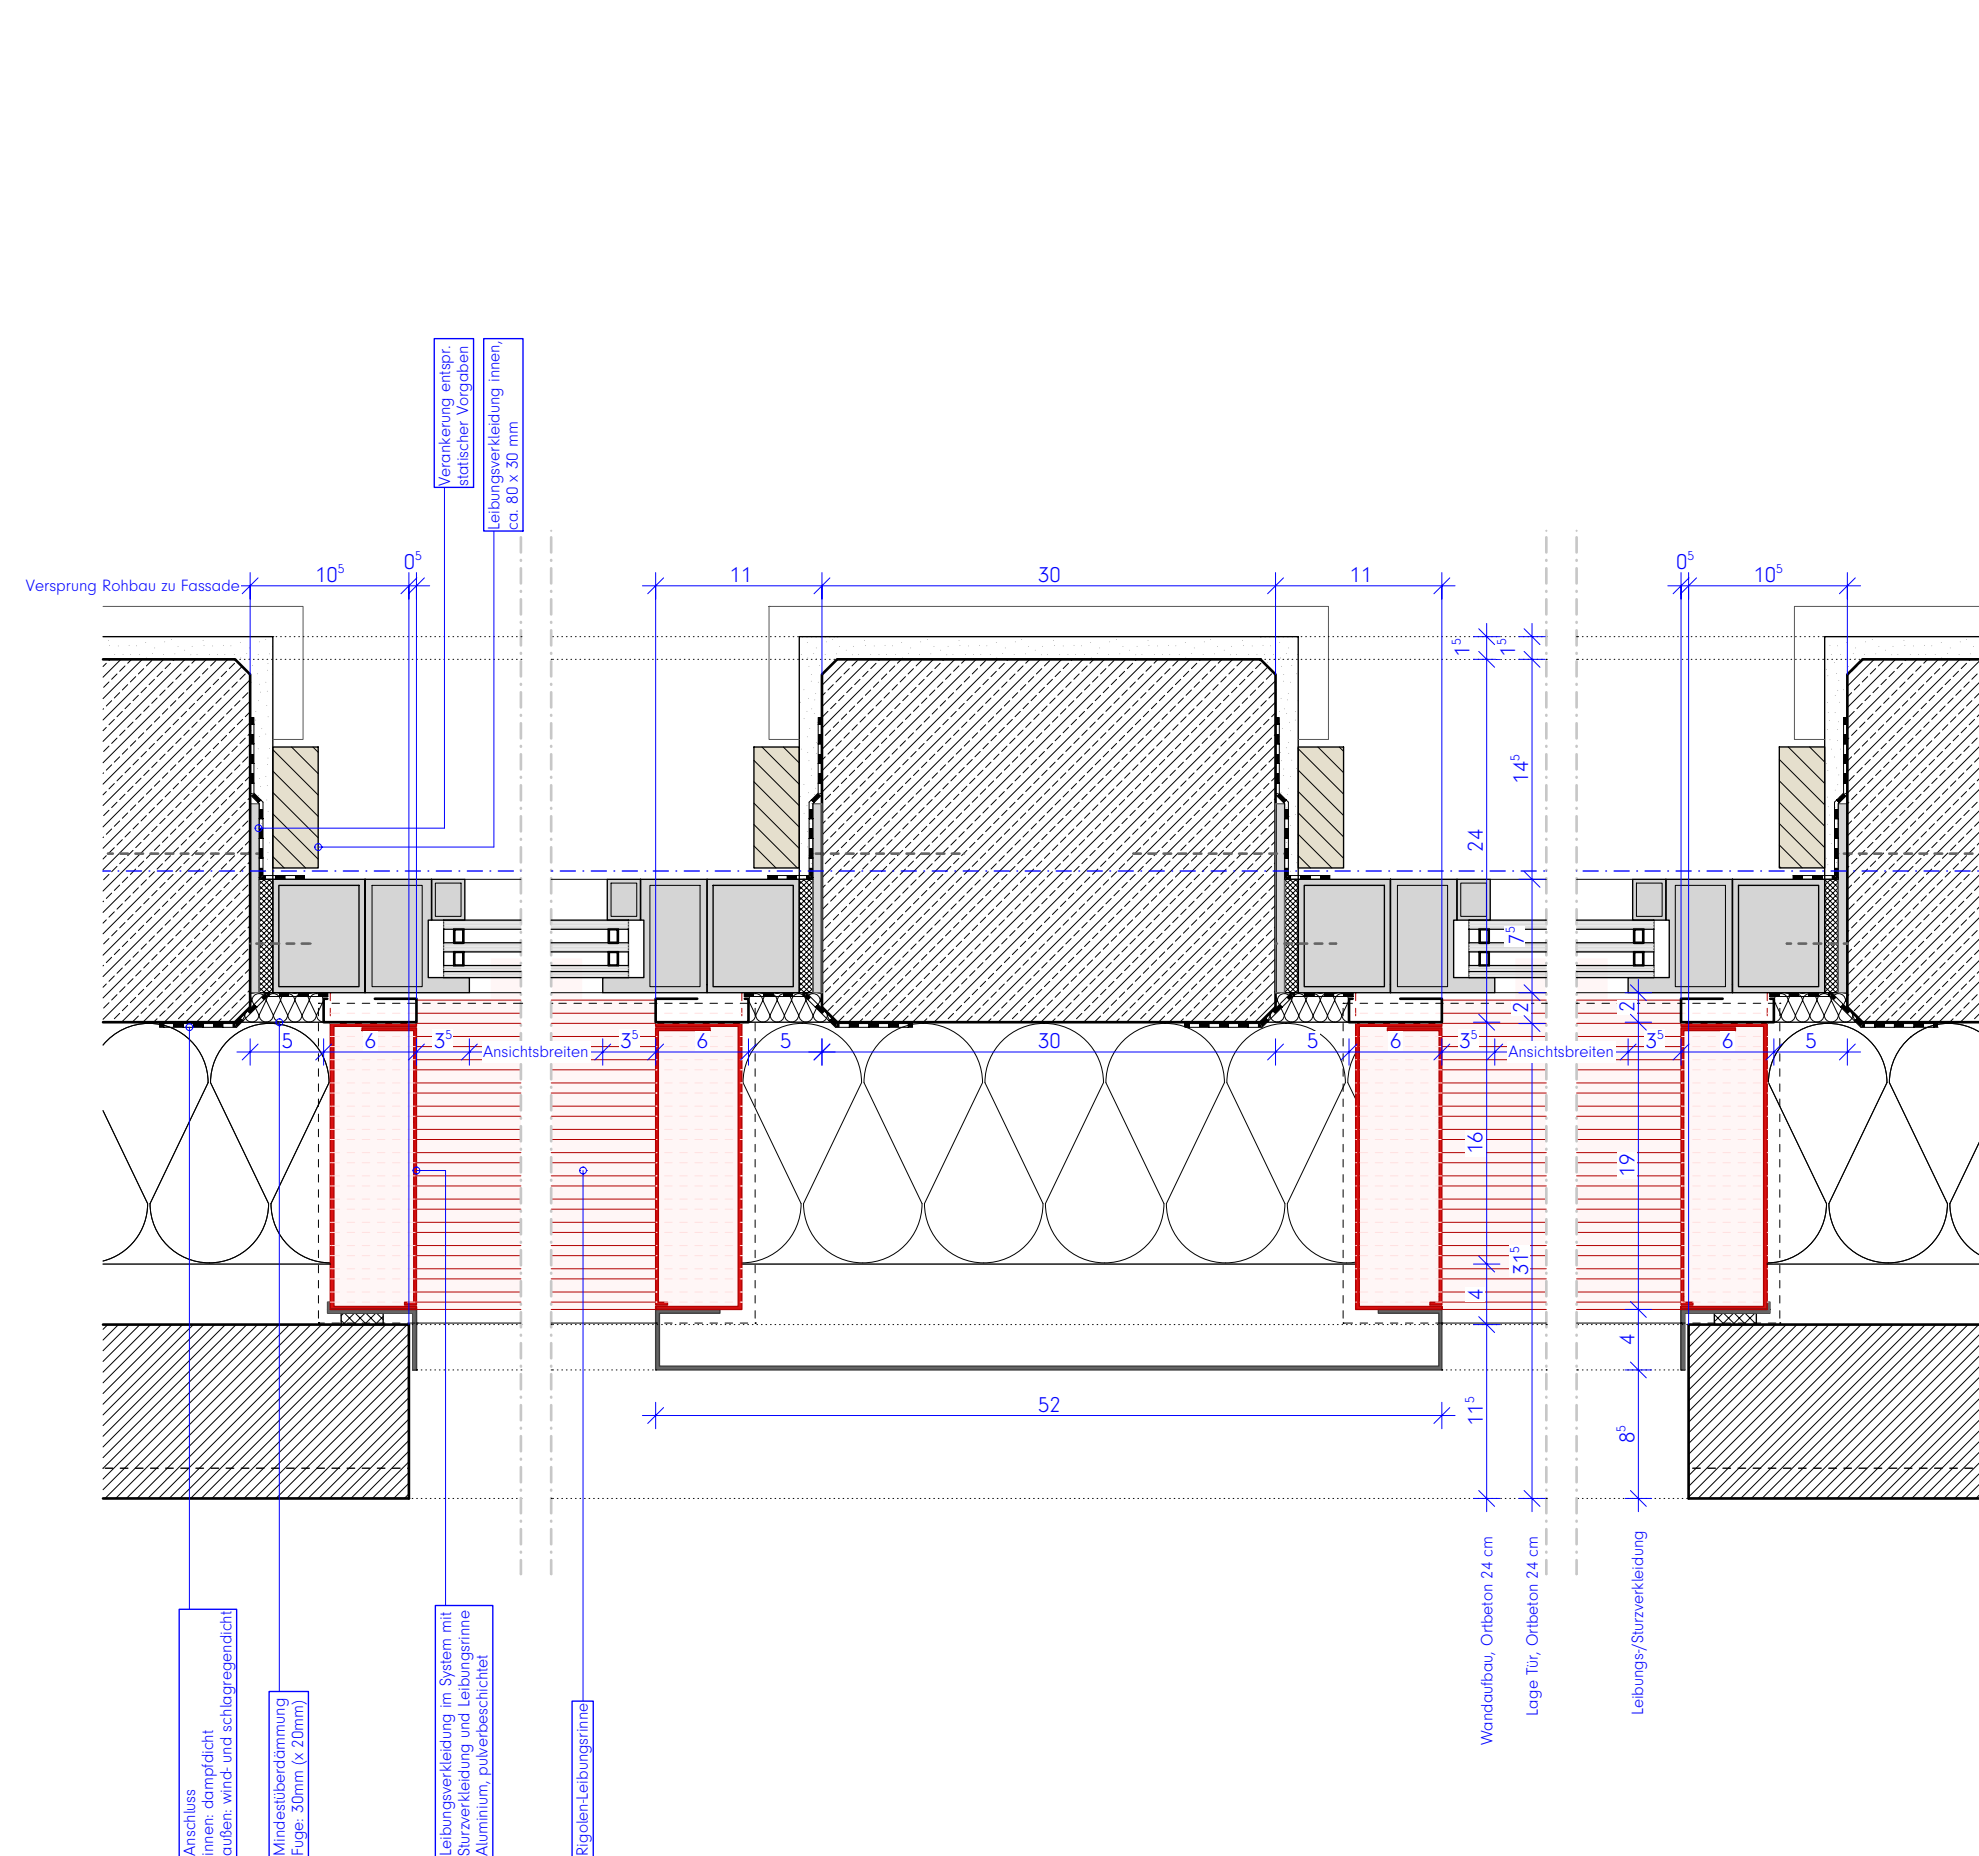

Höhenangaben beziehen sich auf OKFF, sofern nicht anders vermerkt

	Mauerwerk, tragend, gem. Statik		Estrich
	Mauerwerk, nicht tragend		Trockenbauwand
	Verblendenmauerwerk / Klinker		Dämmstoff, fest
	Stahlbeton (Ortbeton), gem. Statik		Dämmstoff, mineralisch
	Betonfertigteil, gem. Statik		Abdichtung allgemein

F 50	Brandschutzanforderung an Bauteile		Retungsweg / Notausgang
	Brandschutzrelevante Türen: T30: Widerstandsklasse RS: Rauchschutzanforderung DS: Dichtschliebung DTS: Licht- und Selbstschließend	 H.0.01 H.T.0 1 H.F.0 01	Höhenangabe Bauteil über OKFF Höhenkosten OKFF Höhenkosten OKRD
BMZ	Brandmeldezentrale		Bauteil / Geschoss / Raumnummer
LWE	Löschwasserereinspeisung		Bauteil / Tür / Geschoss / Türnummer
RA	Rauchabzug		Bauteil / Fenster / Geschoss / Bauteilnr. / Fensternr.

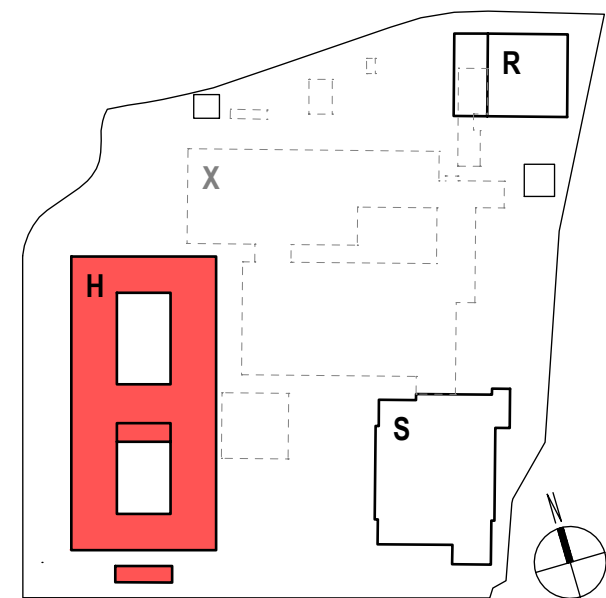

Hinweise / Legende:
Bauteil H: ± 0.00 = OKFF EG = 307,80 ü. NHN

Index: Datum: Änderung:

c	2026 09 25	Planfortschreibung
b	2026 06 26	Planfortschreibung
a	2026 04 24	Ursprüngliche Planfassung

Projekt:
Berufskolleg Meschede
Dünnefeldweg 5, 59872 Meschede

Bauherr:
Hochsauerlandkreis, Der Landrat
Steinstraße 27, 59872 Meschede




Planverfasser:
ARCHITEKTUR.DLX
Hoher Wall 15, 44137 Dortmund

Planinhalt - Maßstab:
Bauteil H, Detail Elementfassade Bistro
M.1:5

Planummer:
Bauteil Verfasser LPH.xxx.Teil.Index Status Datum
BKM-H-ARC-5-622-00-C-V-2026 09 25
Freitext
DET AT3
VORABZUG



AT.O.VF1.1

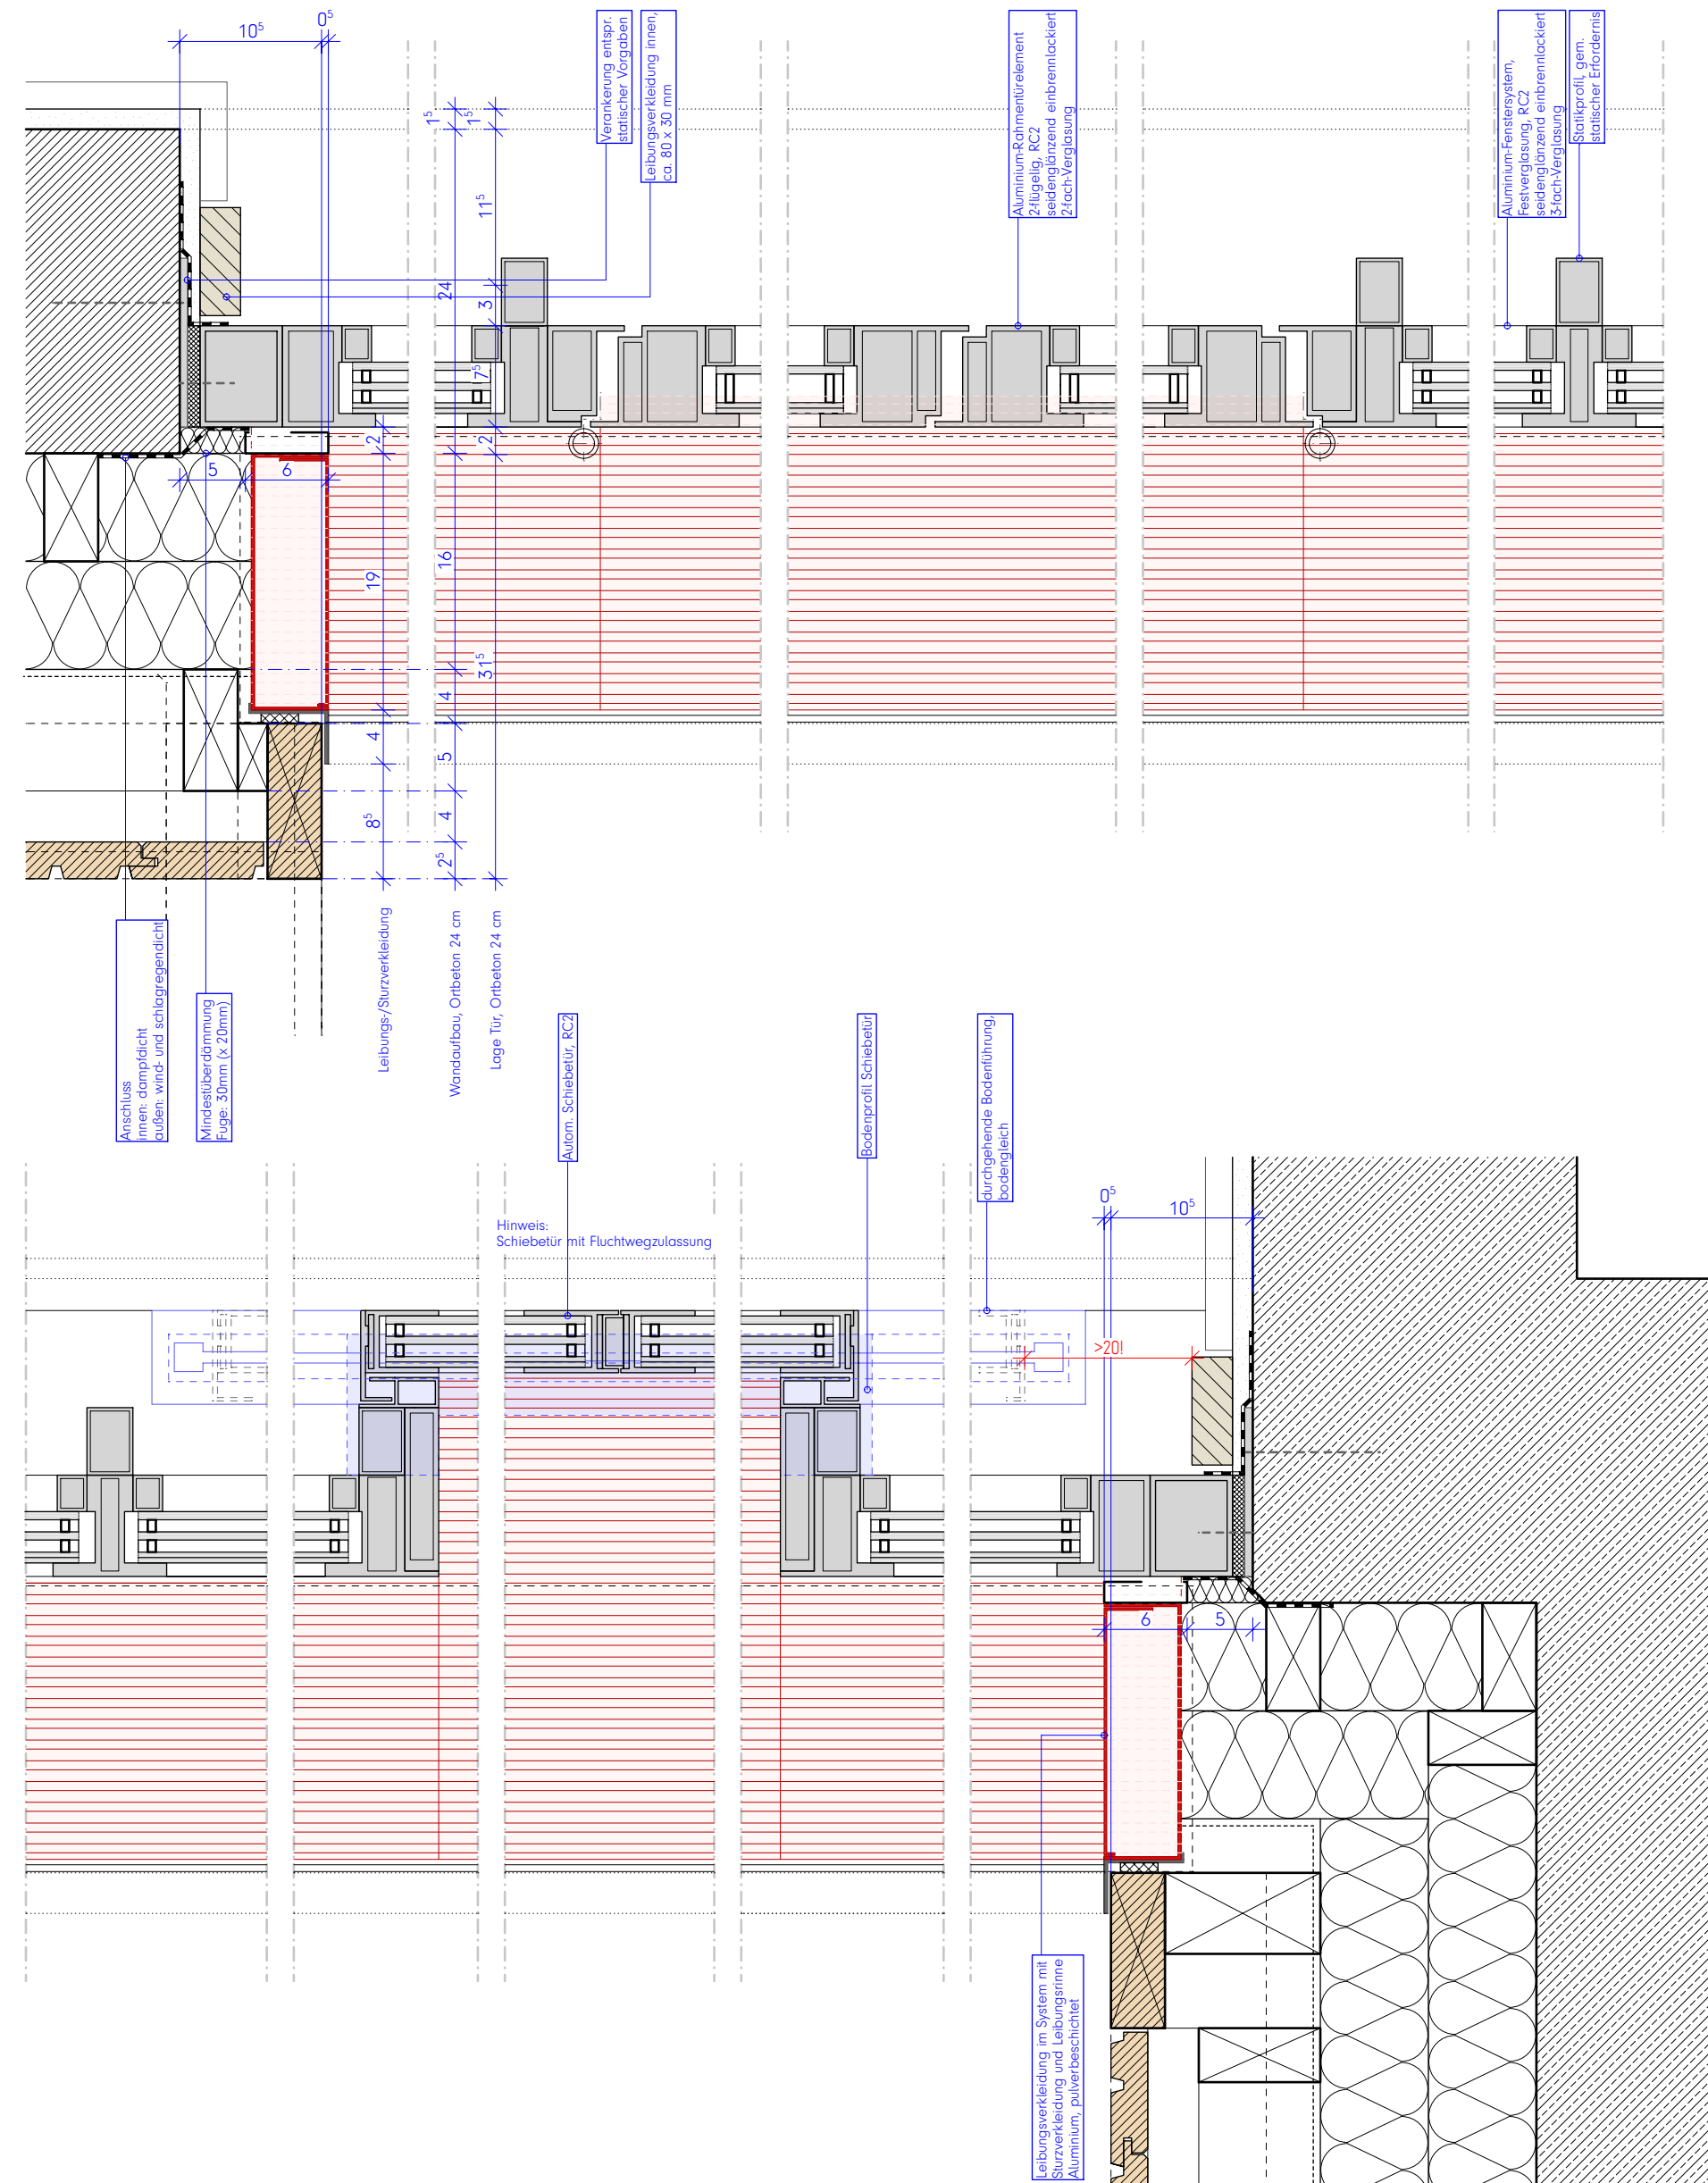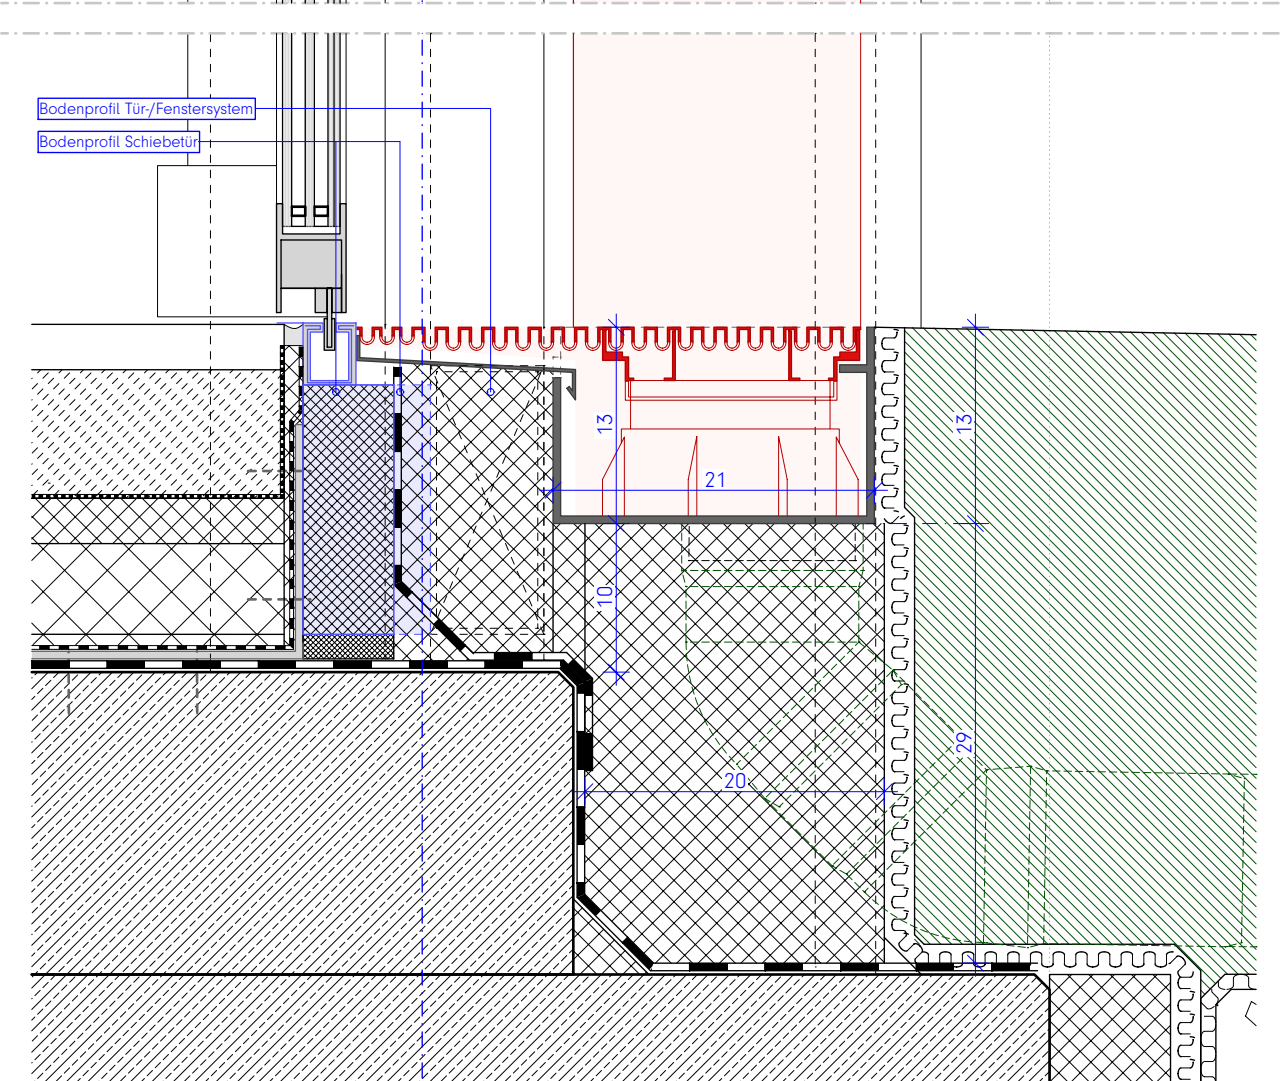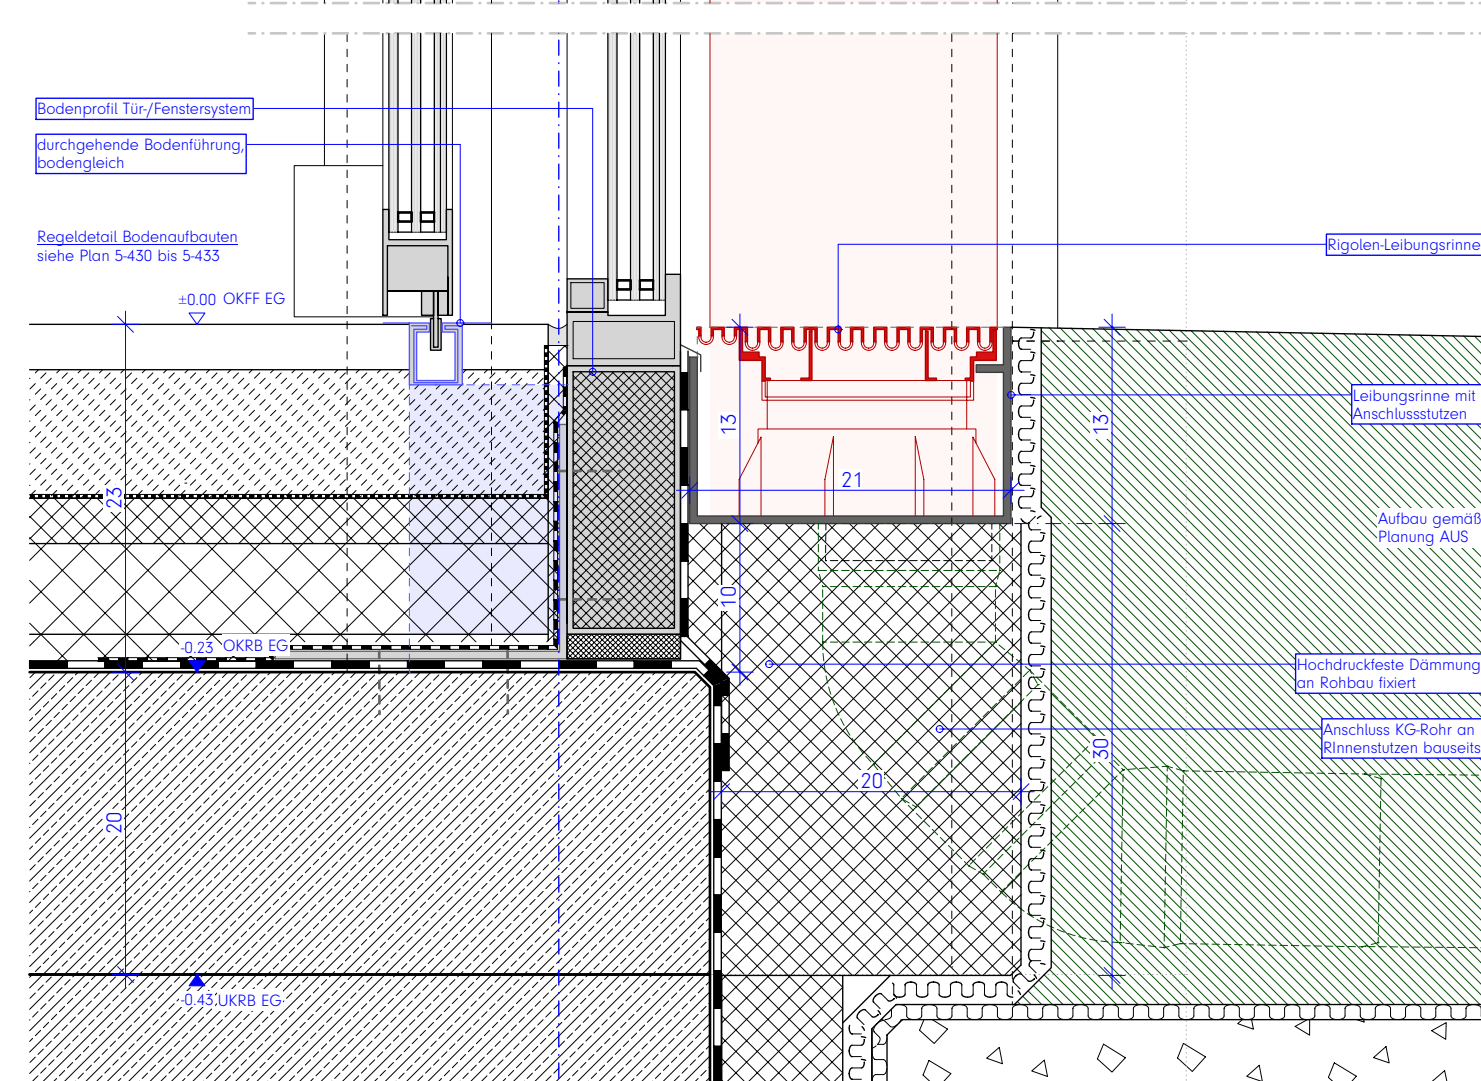

Alle Maße sind am Bau zu prüfen. Maßstimmigkeiten sind sofort mit dem Architekten zu klären.
Maßbezüge gelten vor Einzelmaßen.
Bei der Bauausführung sind Planungen und Angaben der Fachingenieure und Fachplaner zu beachten.
Firmendetails und -ausführungszeichnungen gelten nur mit dem Freigabevermerk des Architekten.

	Mauerwerk, tragend, gem. Statik		Estrich
	Mauerwerk, nicht tragend		Trockenbauwand
	Verblendenmauerwerk / Klinker		Dämmstoff, fest
	Stahlbeton (Ortbeton), gem. Statik		Dämmstoff, mineralisch
	Betonfertigteile, gem. Statik		Abdichtung allgemein

- Brandmeldezentrale
- Löschwassereinspeisung
- Rauchabzug

 Rettungsweg / Notausgang
 OK RB $\Rightarrow +3.79$
 OK MW $\Rightarrow +3.54$
 + 0.00
 - 0.15

H.0.01	Bauteil / Geschoss / Raumnummer
H.T.0 01	Bauteil / Tür / Geschoss / Türnummer
H.F.0 01	Bauteil / Fenster / Geschoss / Fensternummer

A diagram of a red building with a white rectangular window labeled 'H'.

Anteil H: $\pm 0.00 = \text{OKFF EG} = 307,80 \text{ ü. NHN}$

2026 09 25	Planfortschreibung
2026 06 26	Planfortschreibung

[illegible]

Bauherr:
Schlesauerlandkreis, Der Landrat
Hauptstraße 27, 59872 Meschede

inhalt - Maßstab:
uteil H, Detail Elementfassade Haupteingang
:5

number:
 Verfasser LPH.xxxx.Teil.Index Status Datum
KM-H-ARC-5-623-00-C-V-2026 09 25
VORABZUG



10/11/2019

Achtung! Relevante Maße immer auf Plausibilität prüfen

Sektionsaltore BKM-H
AT.0.09.1, AT.0.10.1, AT.0.12.1, AT.0.15.1


Vertikalschnitt
oberer und unterer Bauteilanschluss

Horizontalschnitt
seitliche Bauteilanschlüsse

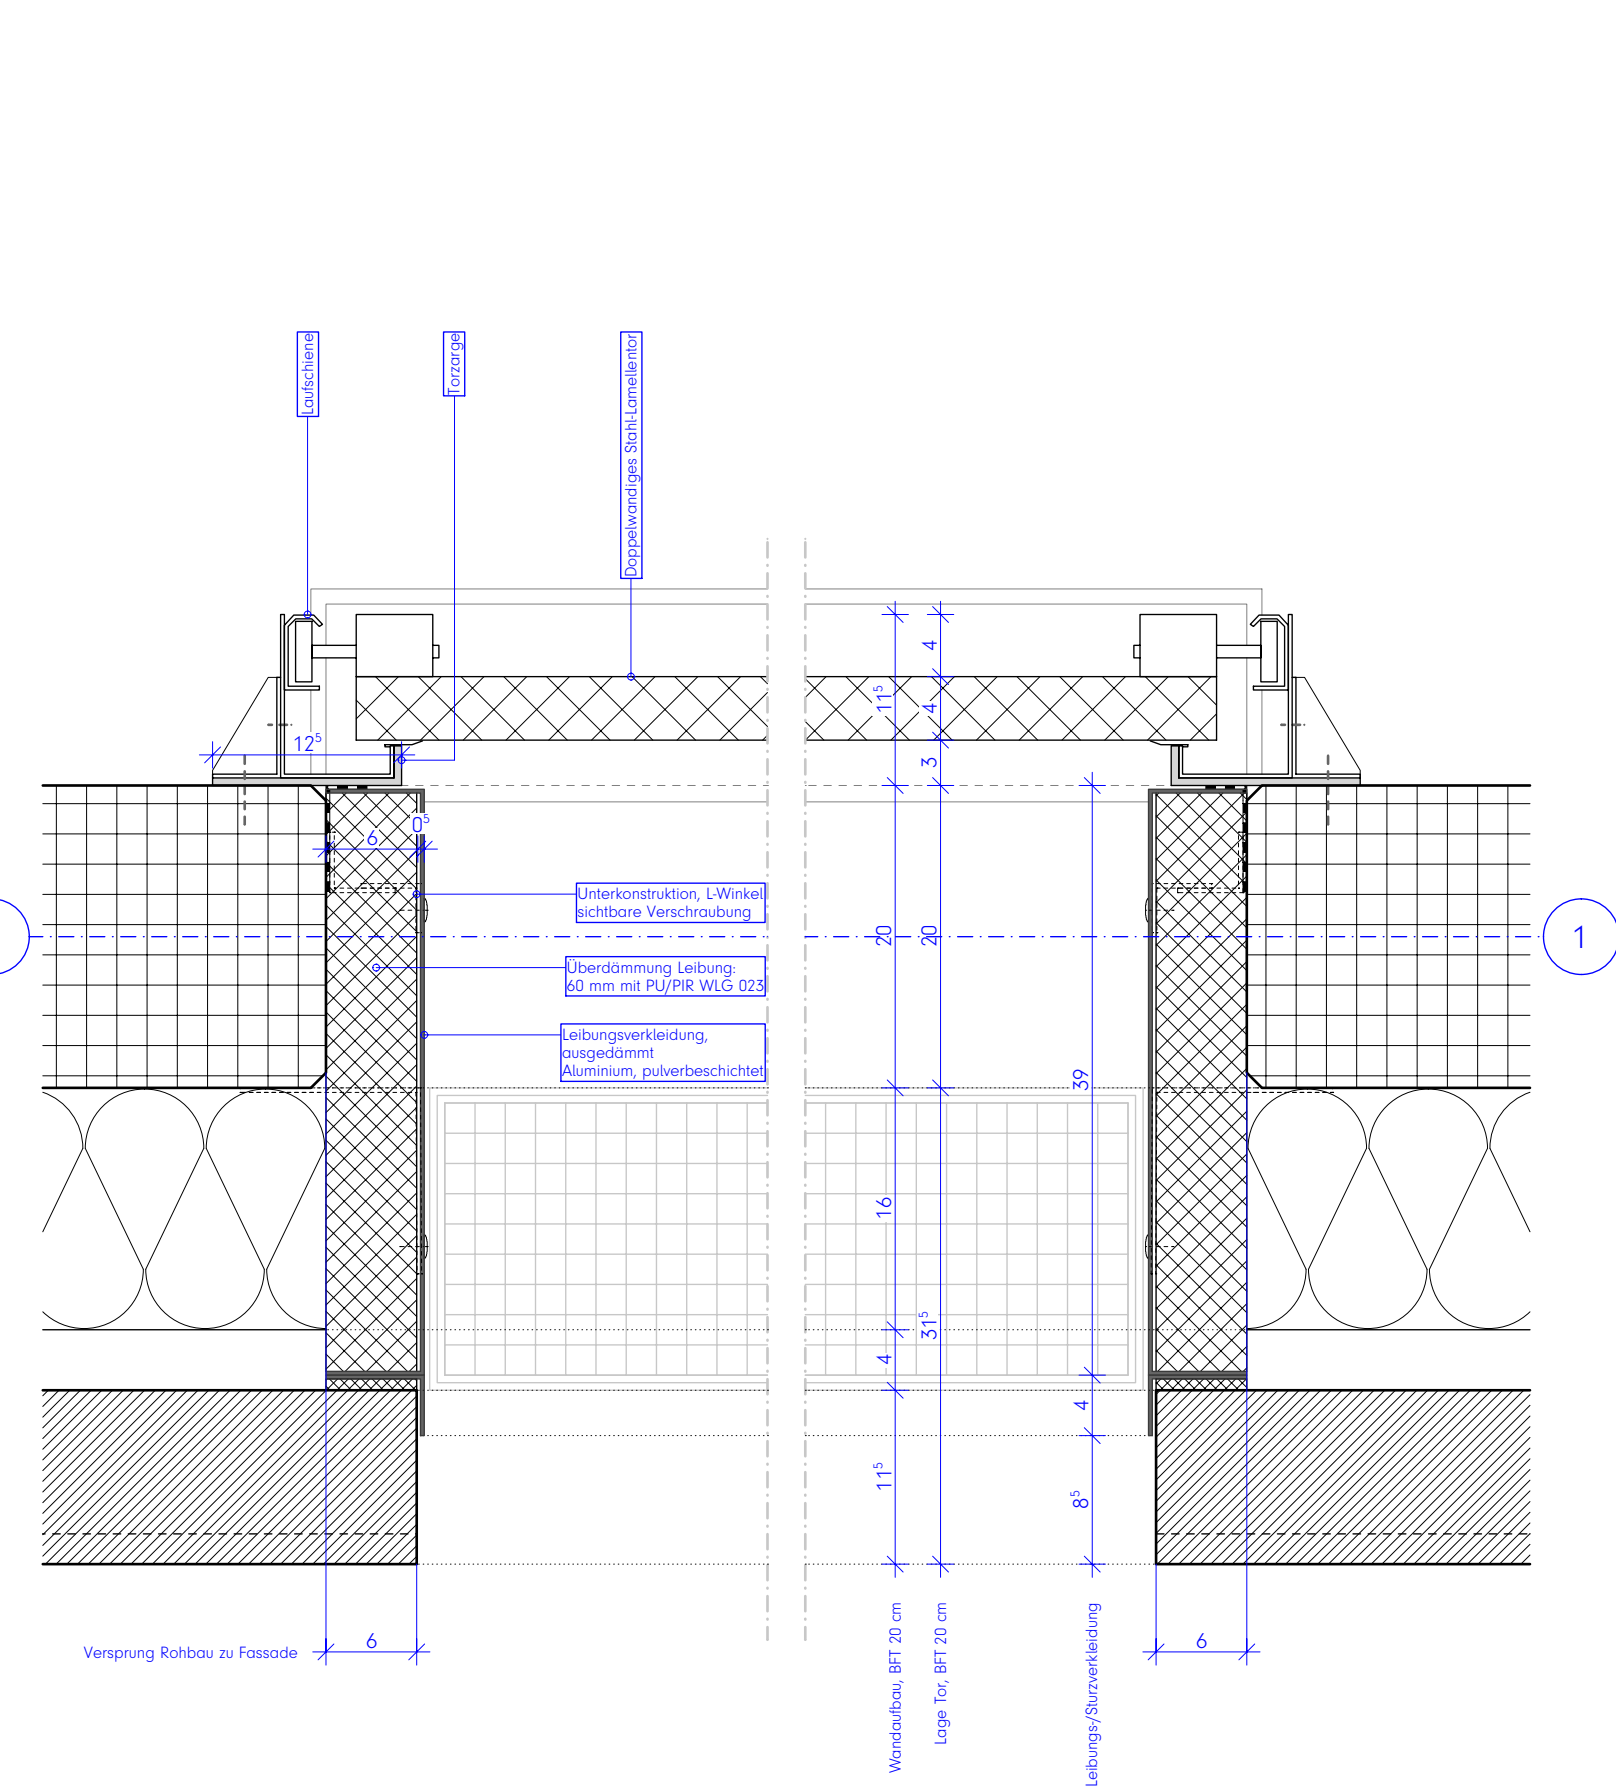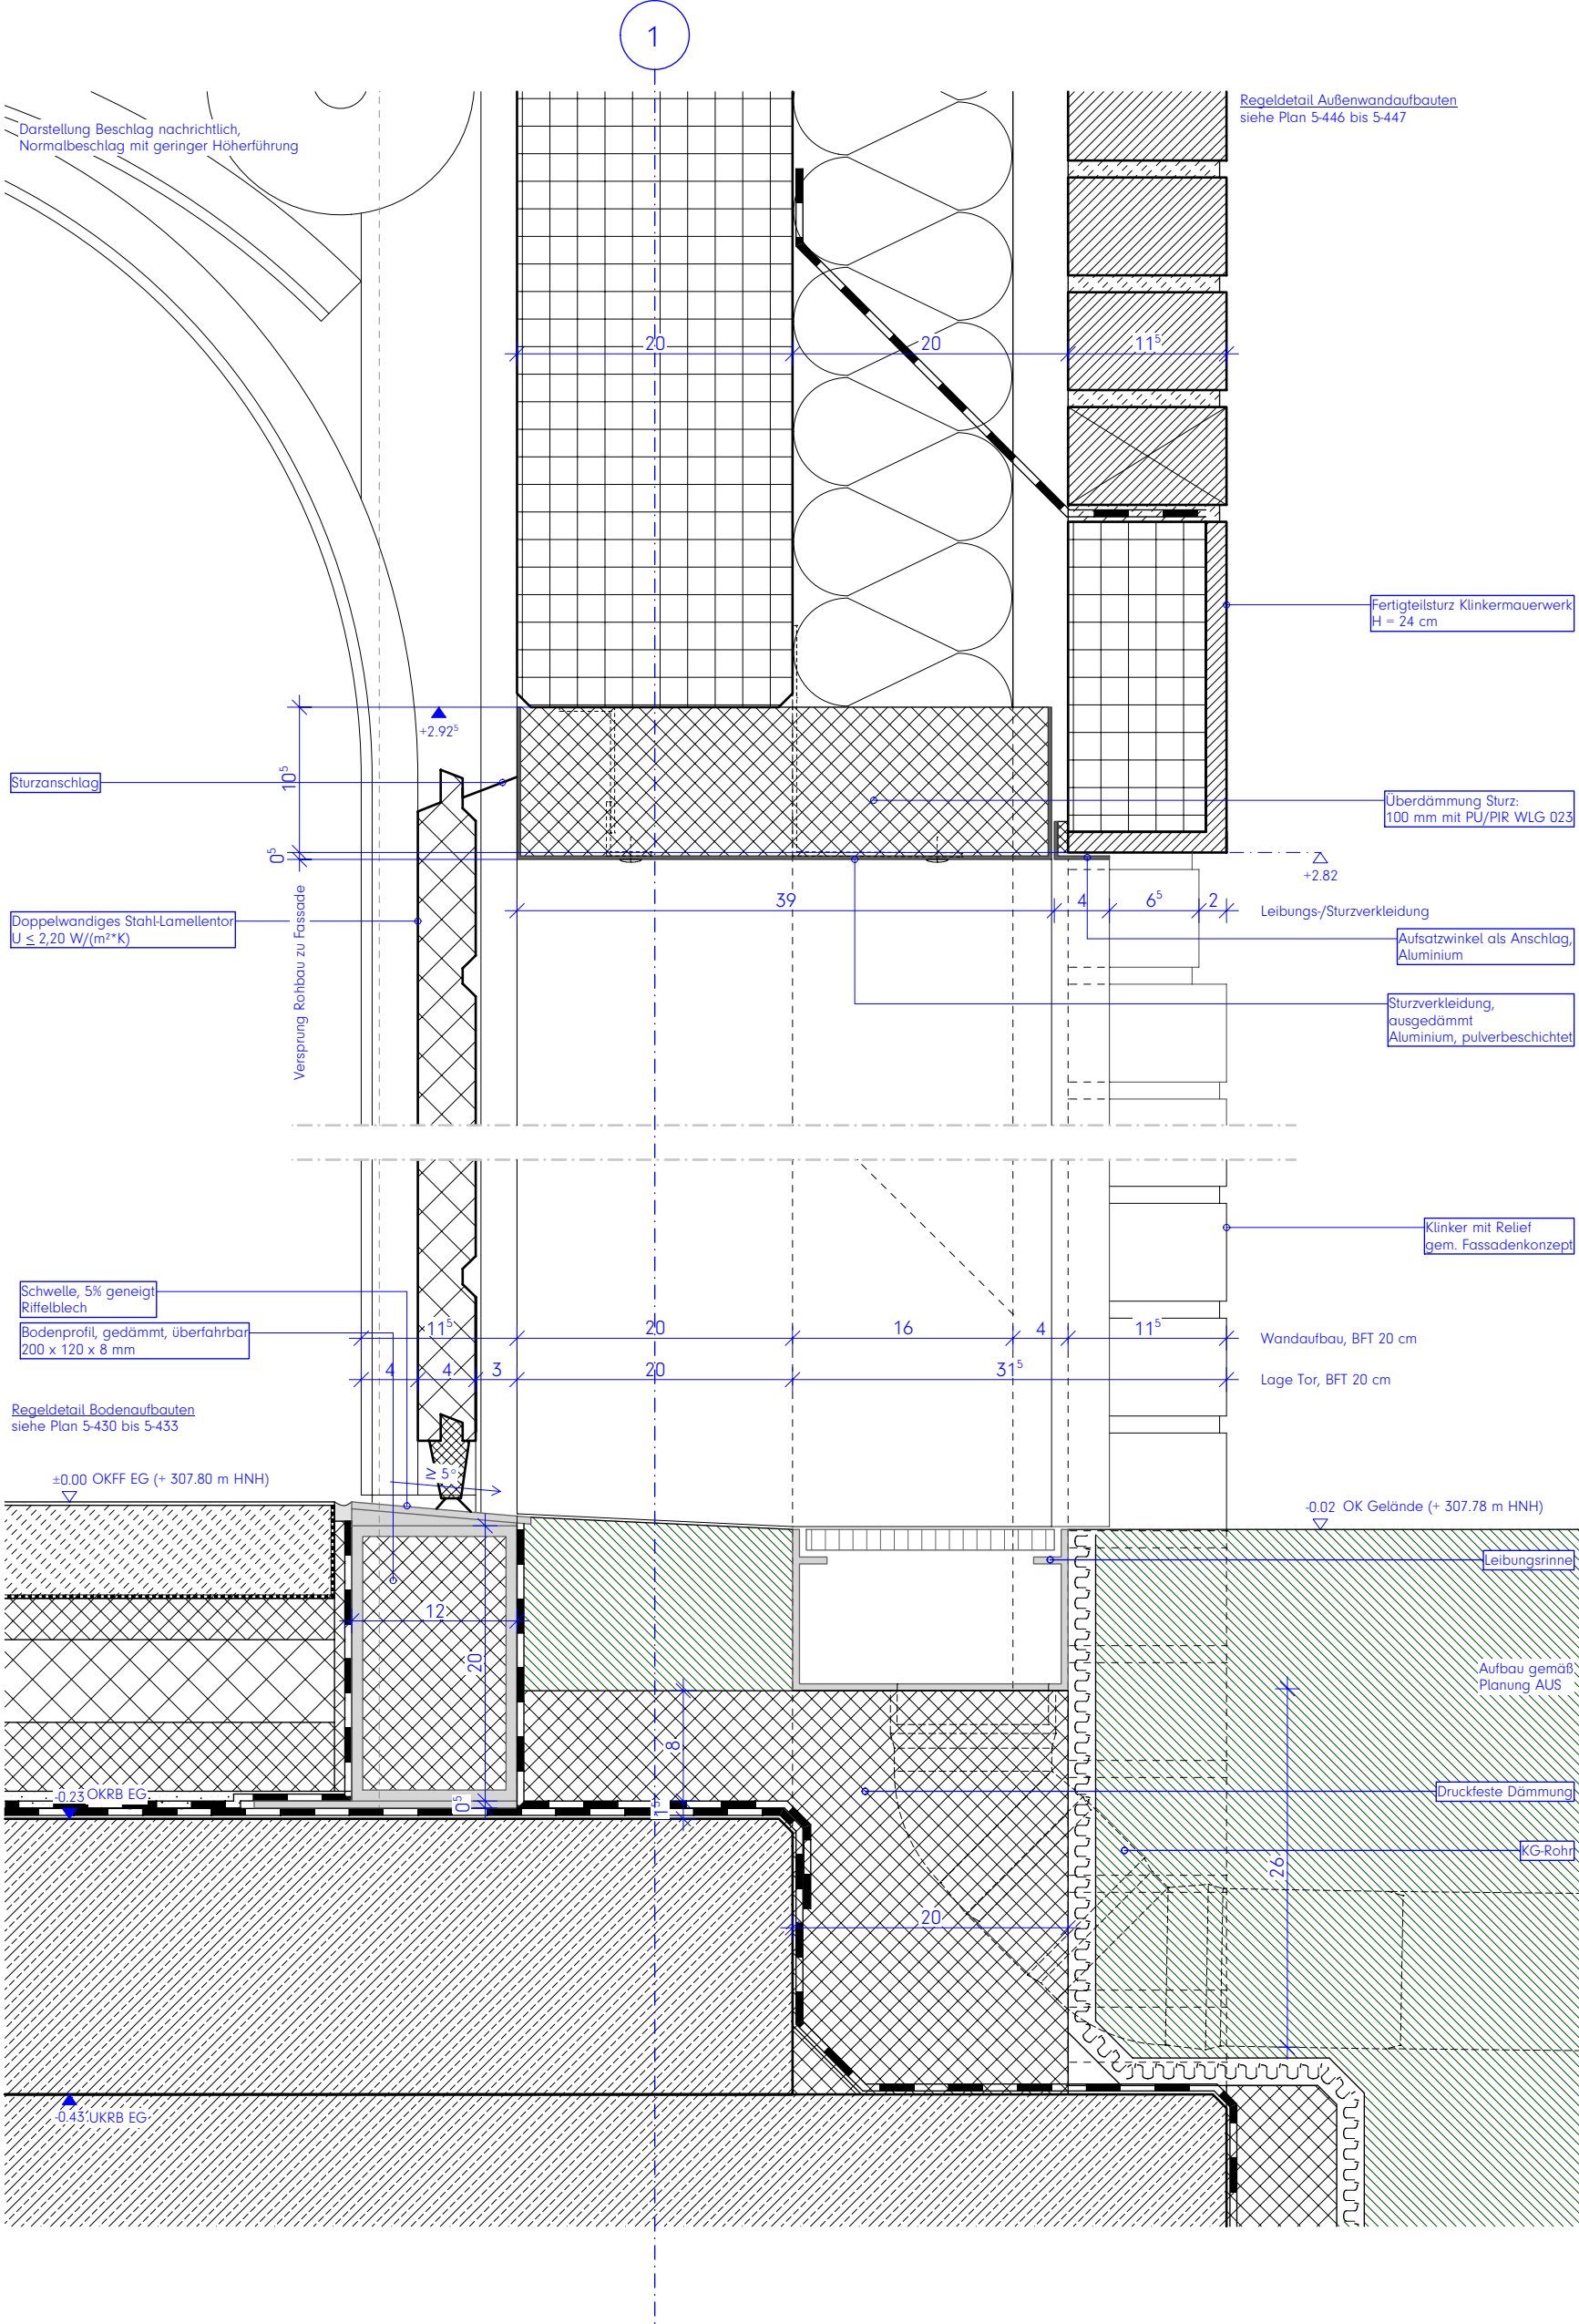

Legende:
Alle Maße sind am Bau zu prüfen. Maßstimmigkeiten sind sofort mit dem Architekten zu klären.
Maßbezüge gelten vor Einzelmaßen.
Bei der Bauausführung sind Planungen und Angaben der Fachingenieure und Fachplaner zu beachten.
Firmendetails und -ausführungszeichnungen gelten nur mit dem Freigabevermerk des Architekten.

- Höhenangaben beziehen sich auf OKFF, sofern nicht anders vermerkt.
- Mauerwerk, tragend, gem. Statik
 - Mauerwerk, nicht tragend
 - Verblendmauerwerk / Klinker
 - Stahlbeton (Filigranwand), gem. Statik
 - Stahlbeton (Ortbeton), gem. Statik
 - Betonfertigteile, gem. Statik
 - Estrich
 - Trockenbauwand
 - Dämmstoff, fest
 - Dämmstoff, mineralisch
 - Abdichtung allgemein

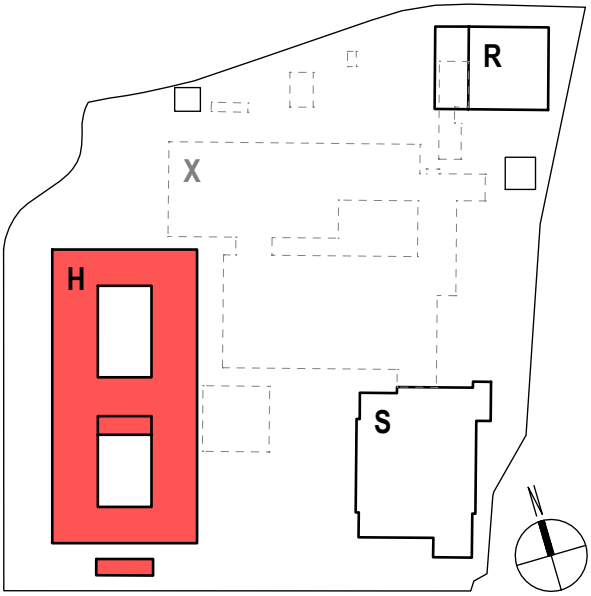

Hinweise / Legende:
Bauteil H: ± 0.00 = OKFF EG = 307,80 ü. NHN

Index: Datum: Änderung:

b 2026 09 25 Planfortschreibung
a 2026 04 24 Ursprüngliche Planfassung!

Projekt:
Berufskolleg Meschede
Dünnefeldweg 5, 59872 Meschede

Bauherr:
Hochsauerlandkreis, Der Landrat
Steinstraße 27, 59872 Meschede

Planverfasser:
ARCHITEKTUR.DLX
Hoher Wall 15, 44137 Dortmund

Planinhalt - Maßstab:
Bauteil H, Detail Sektionsaltor Hauptgebäude
M.1:5


Planummer:
Bauteil Verfass. LPH-xxx, Teil Index Status Datum
BKM-H-ARC-5-627-00-B-V-2026 09 25
Freiellt
DET TOR H VORABZUG




Achtung! Relevante Maße immer auf Plausibilität prüfen!

Details Attika Hauptdach


Tiefpunkt Gefälledämmung
Hauptentwässerung

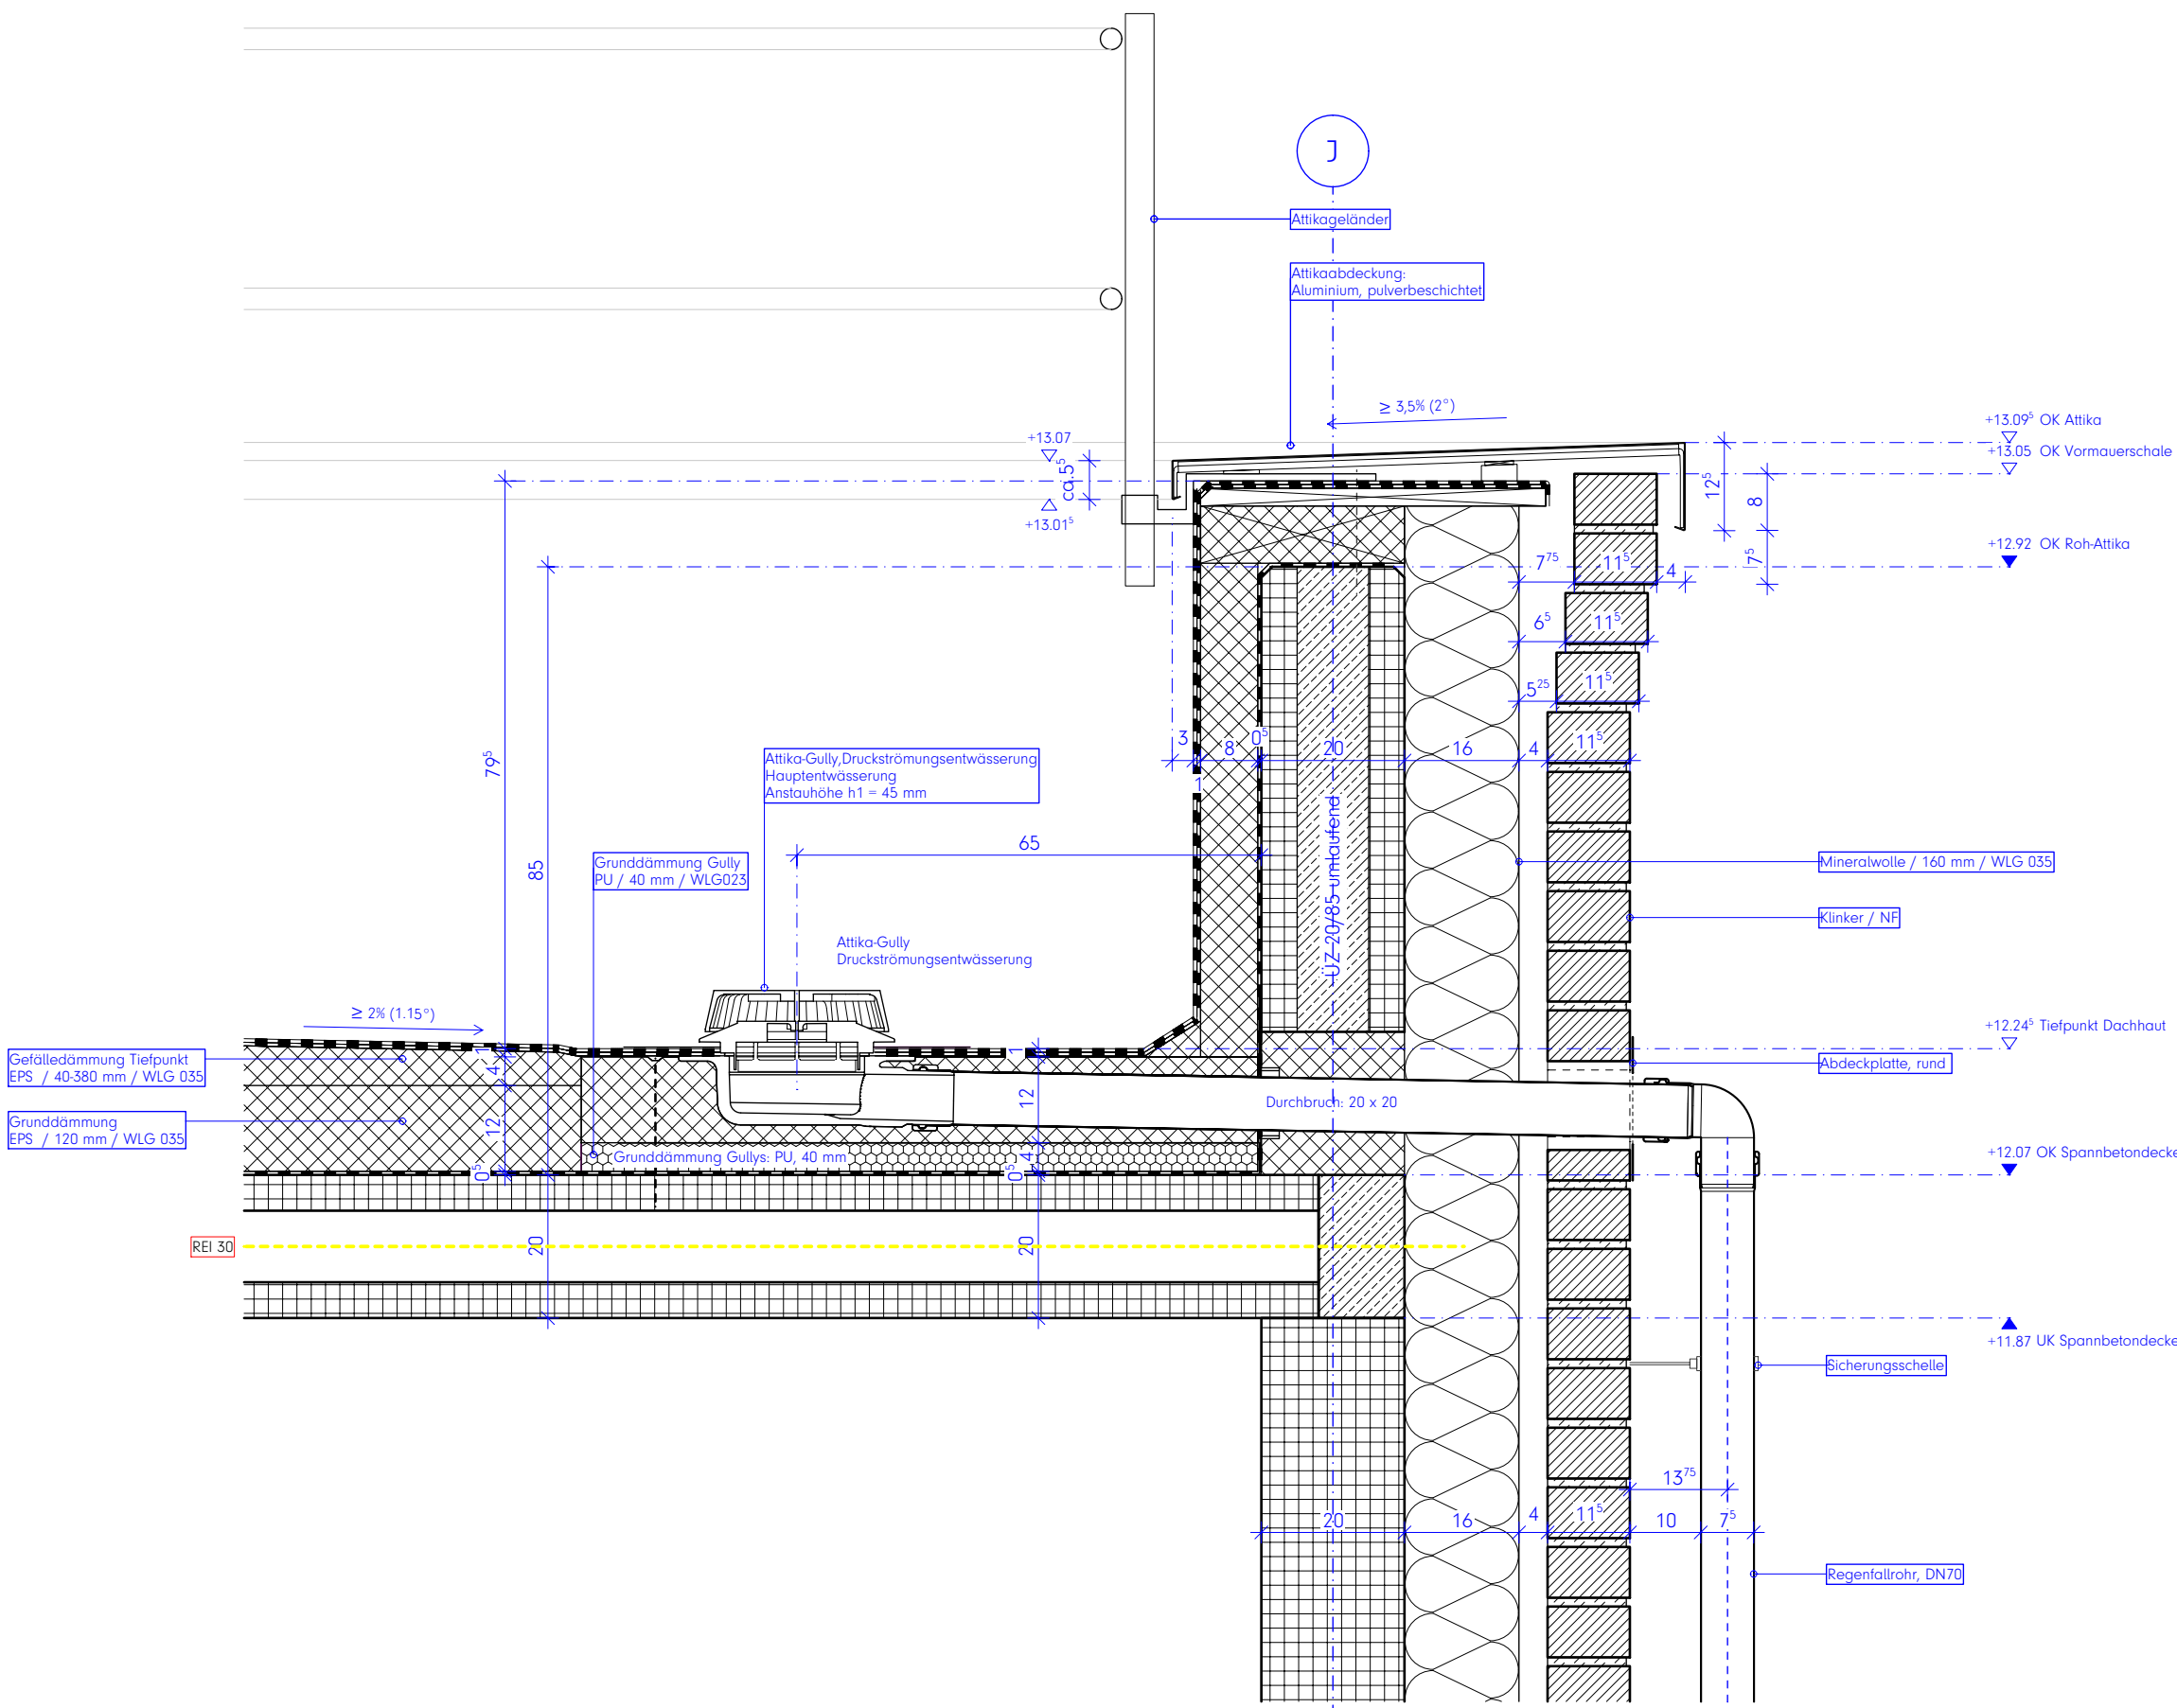


Hochpunkt Gefälledämmung

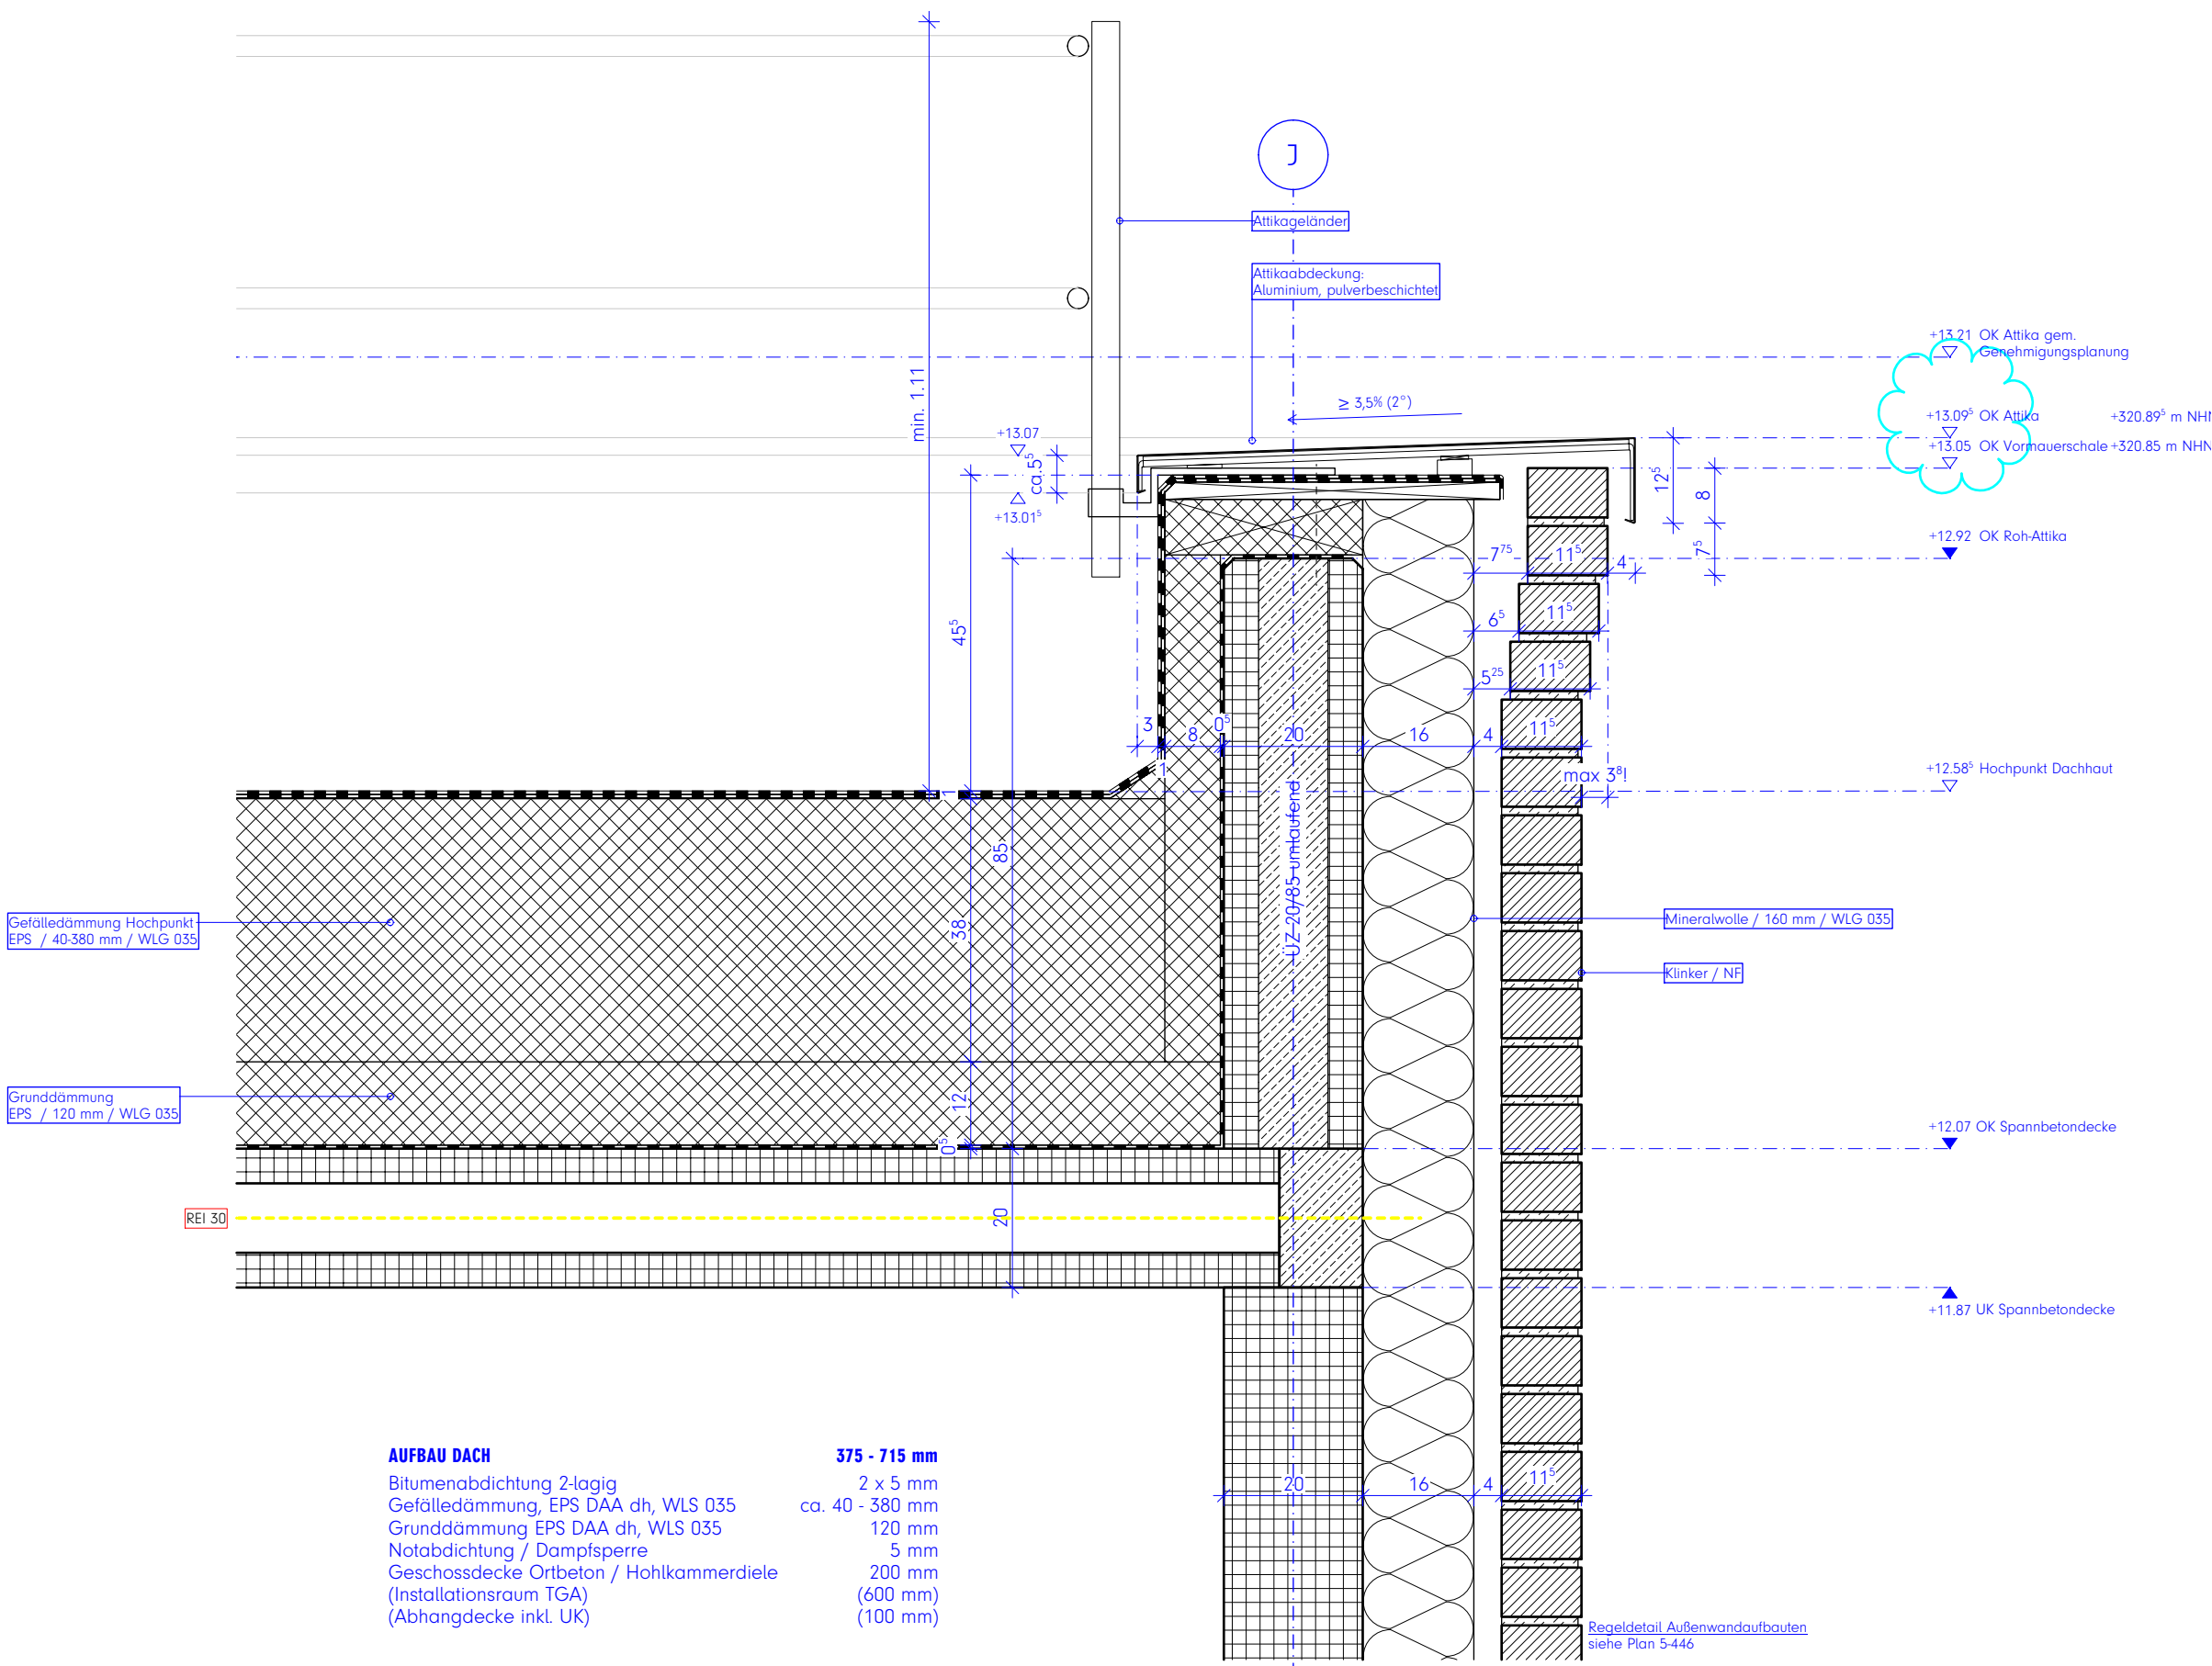

Tiefpunkt Gefälledämmung
Notentwässerung

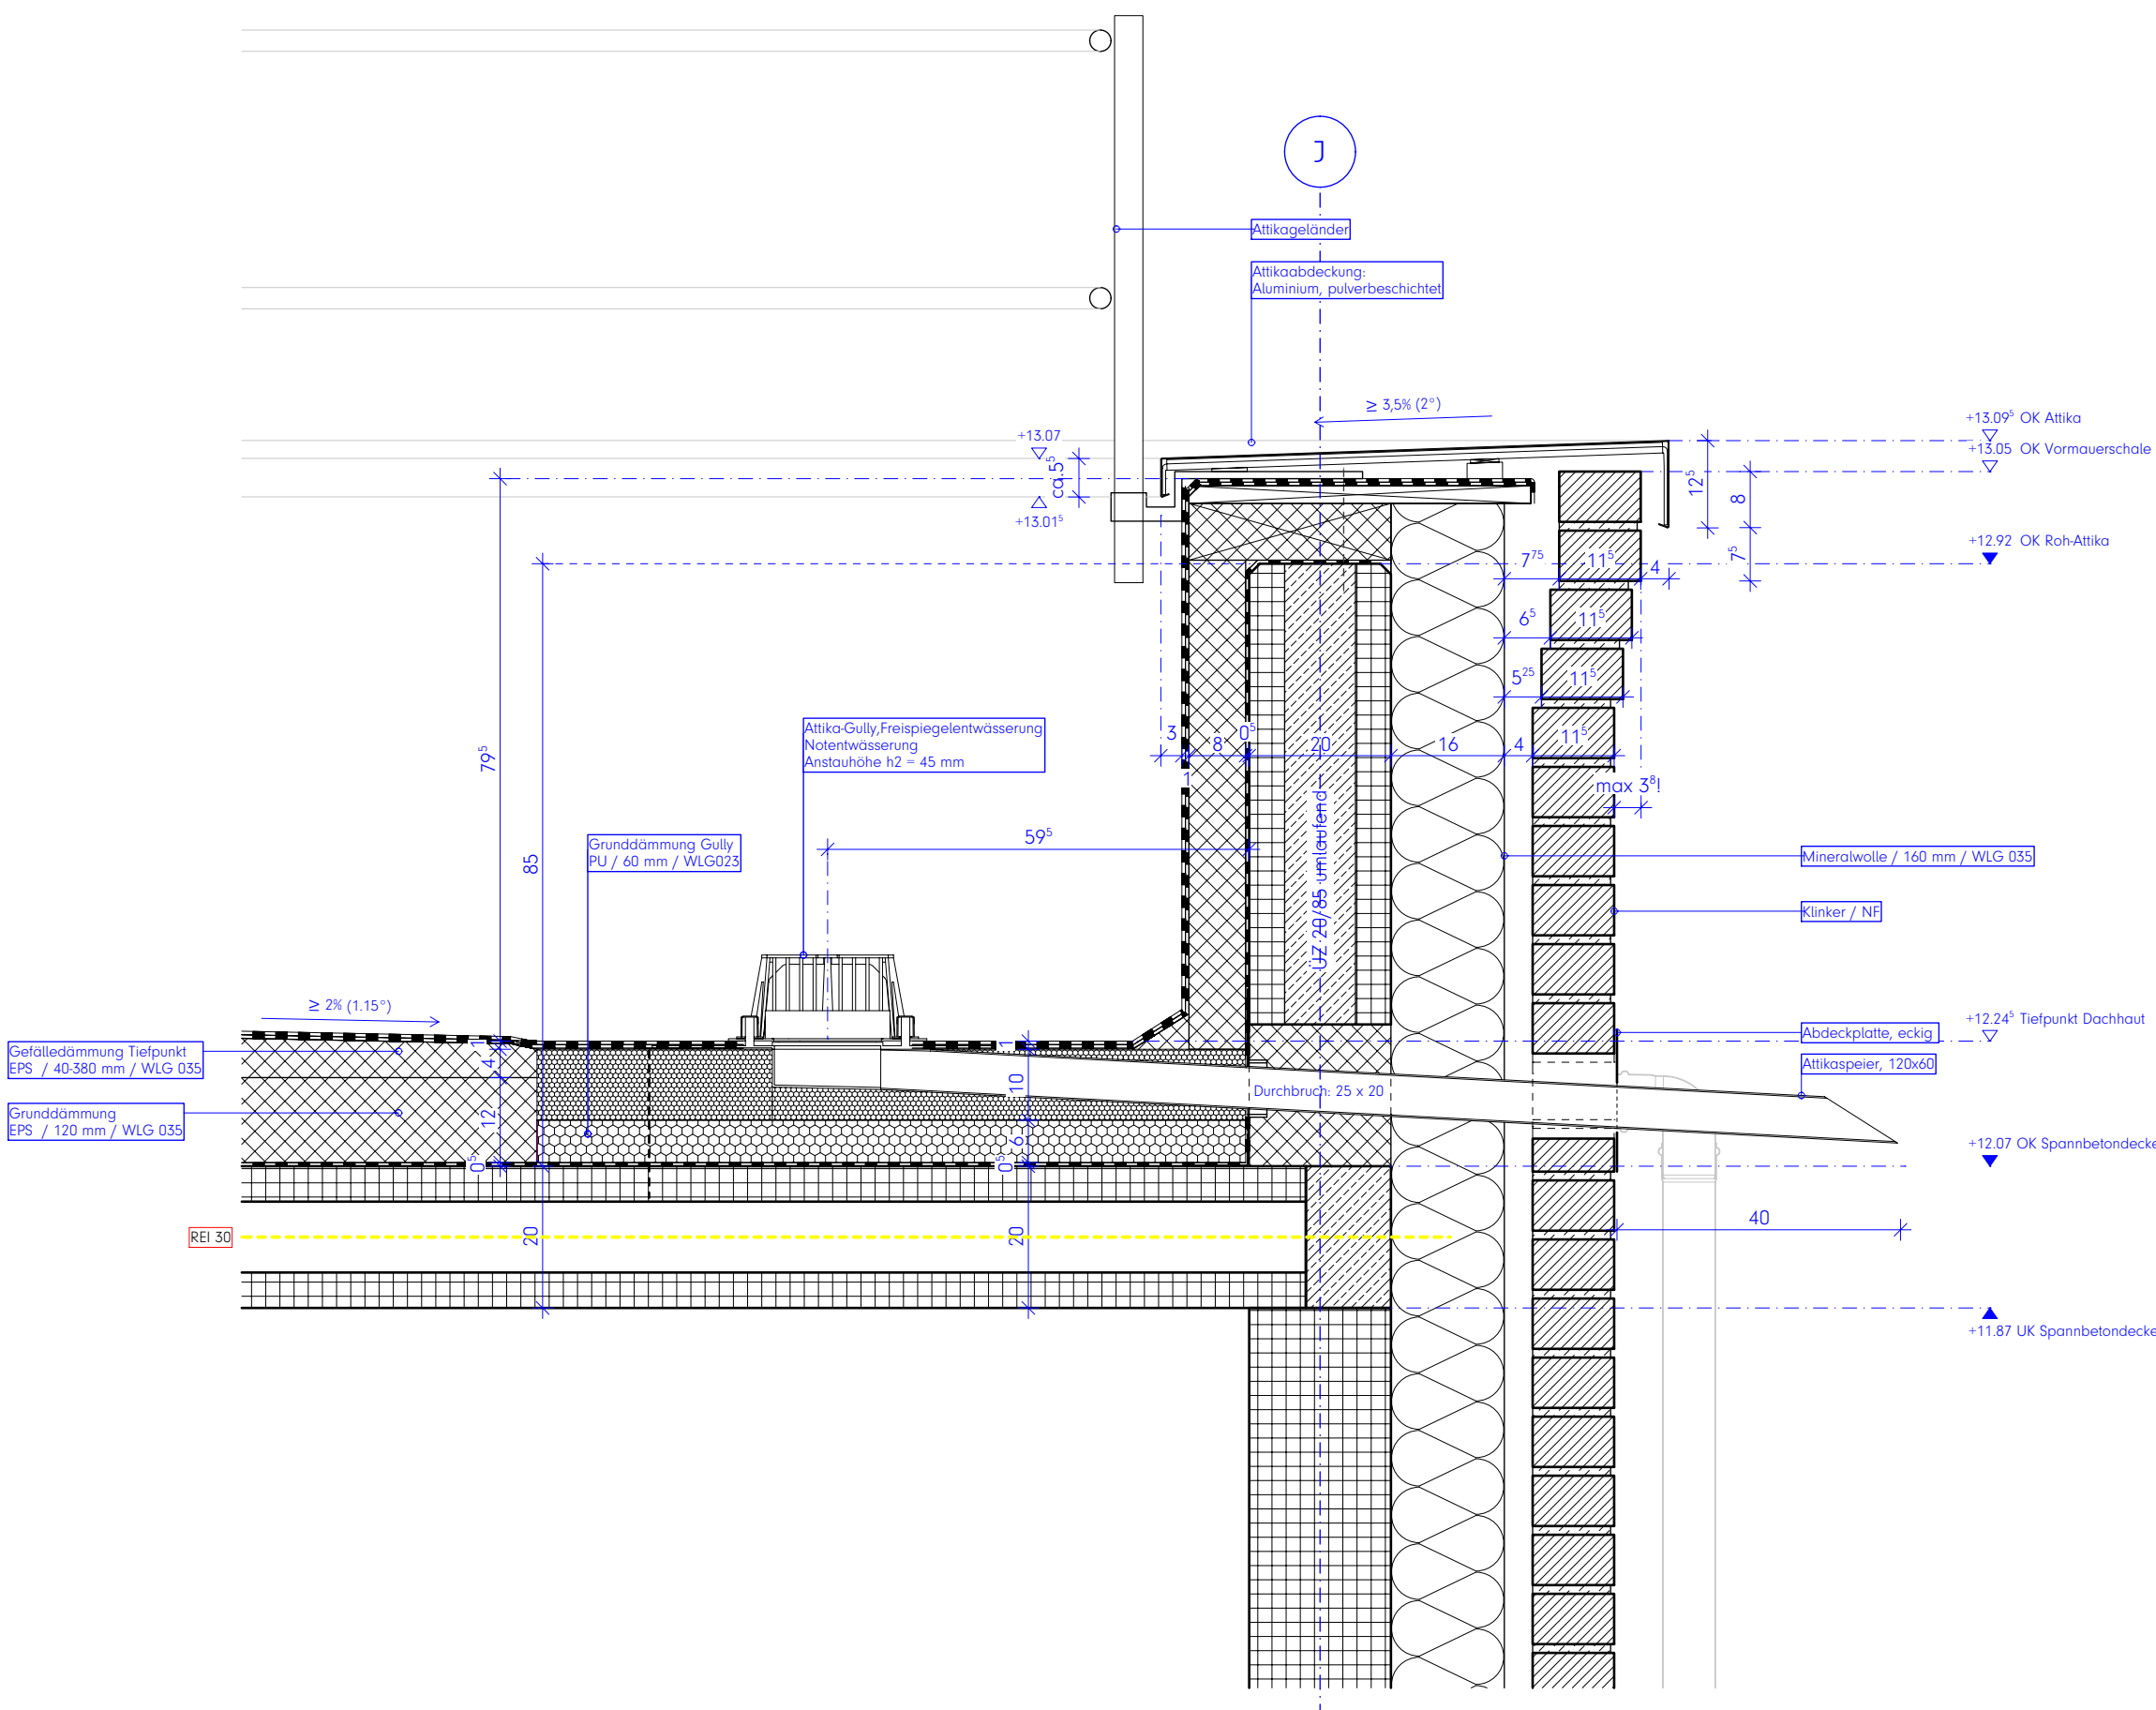

Anschluss Stahl-UK
Lüftungsanlage

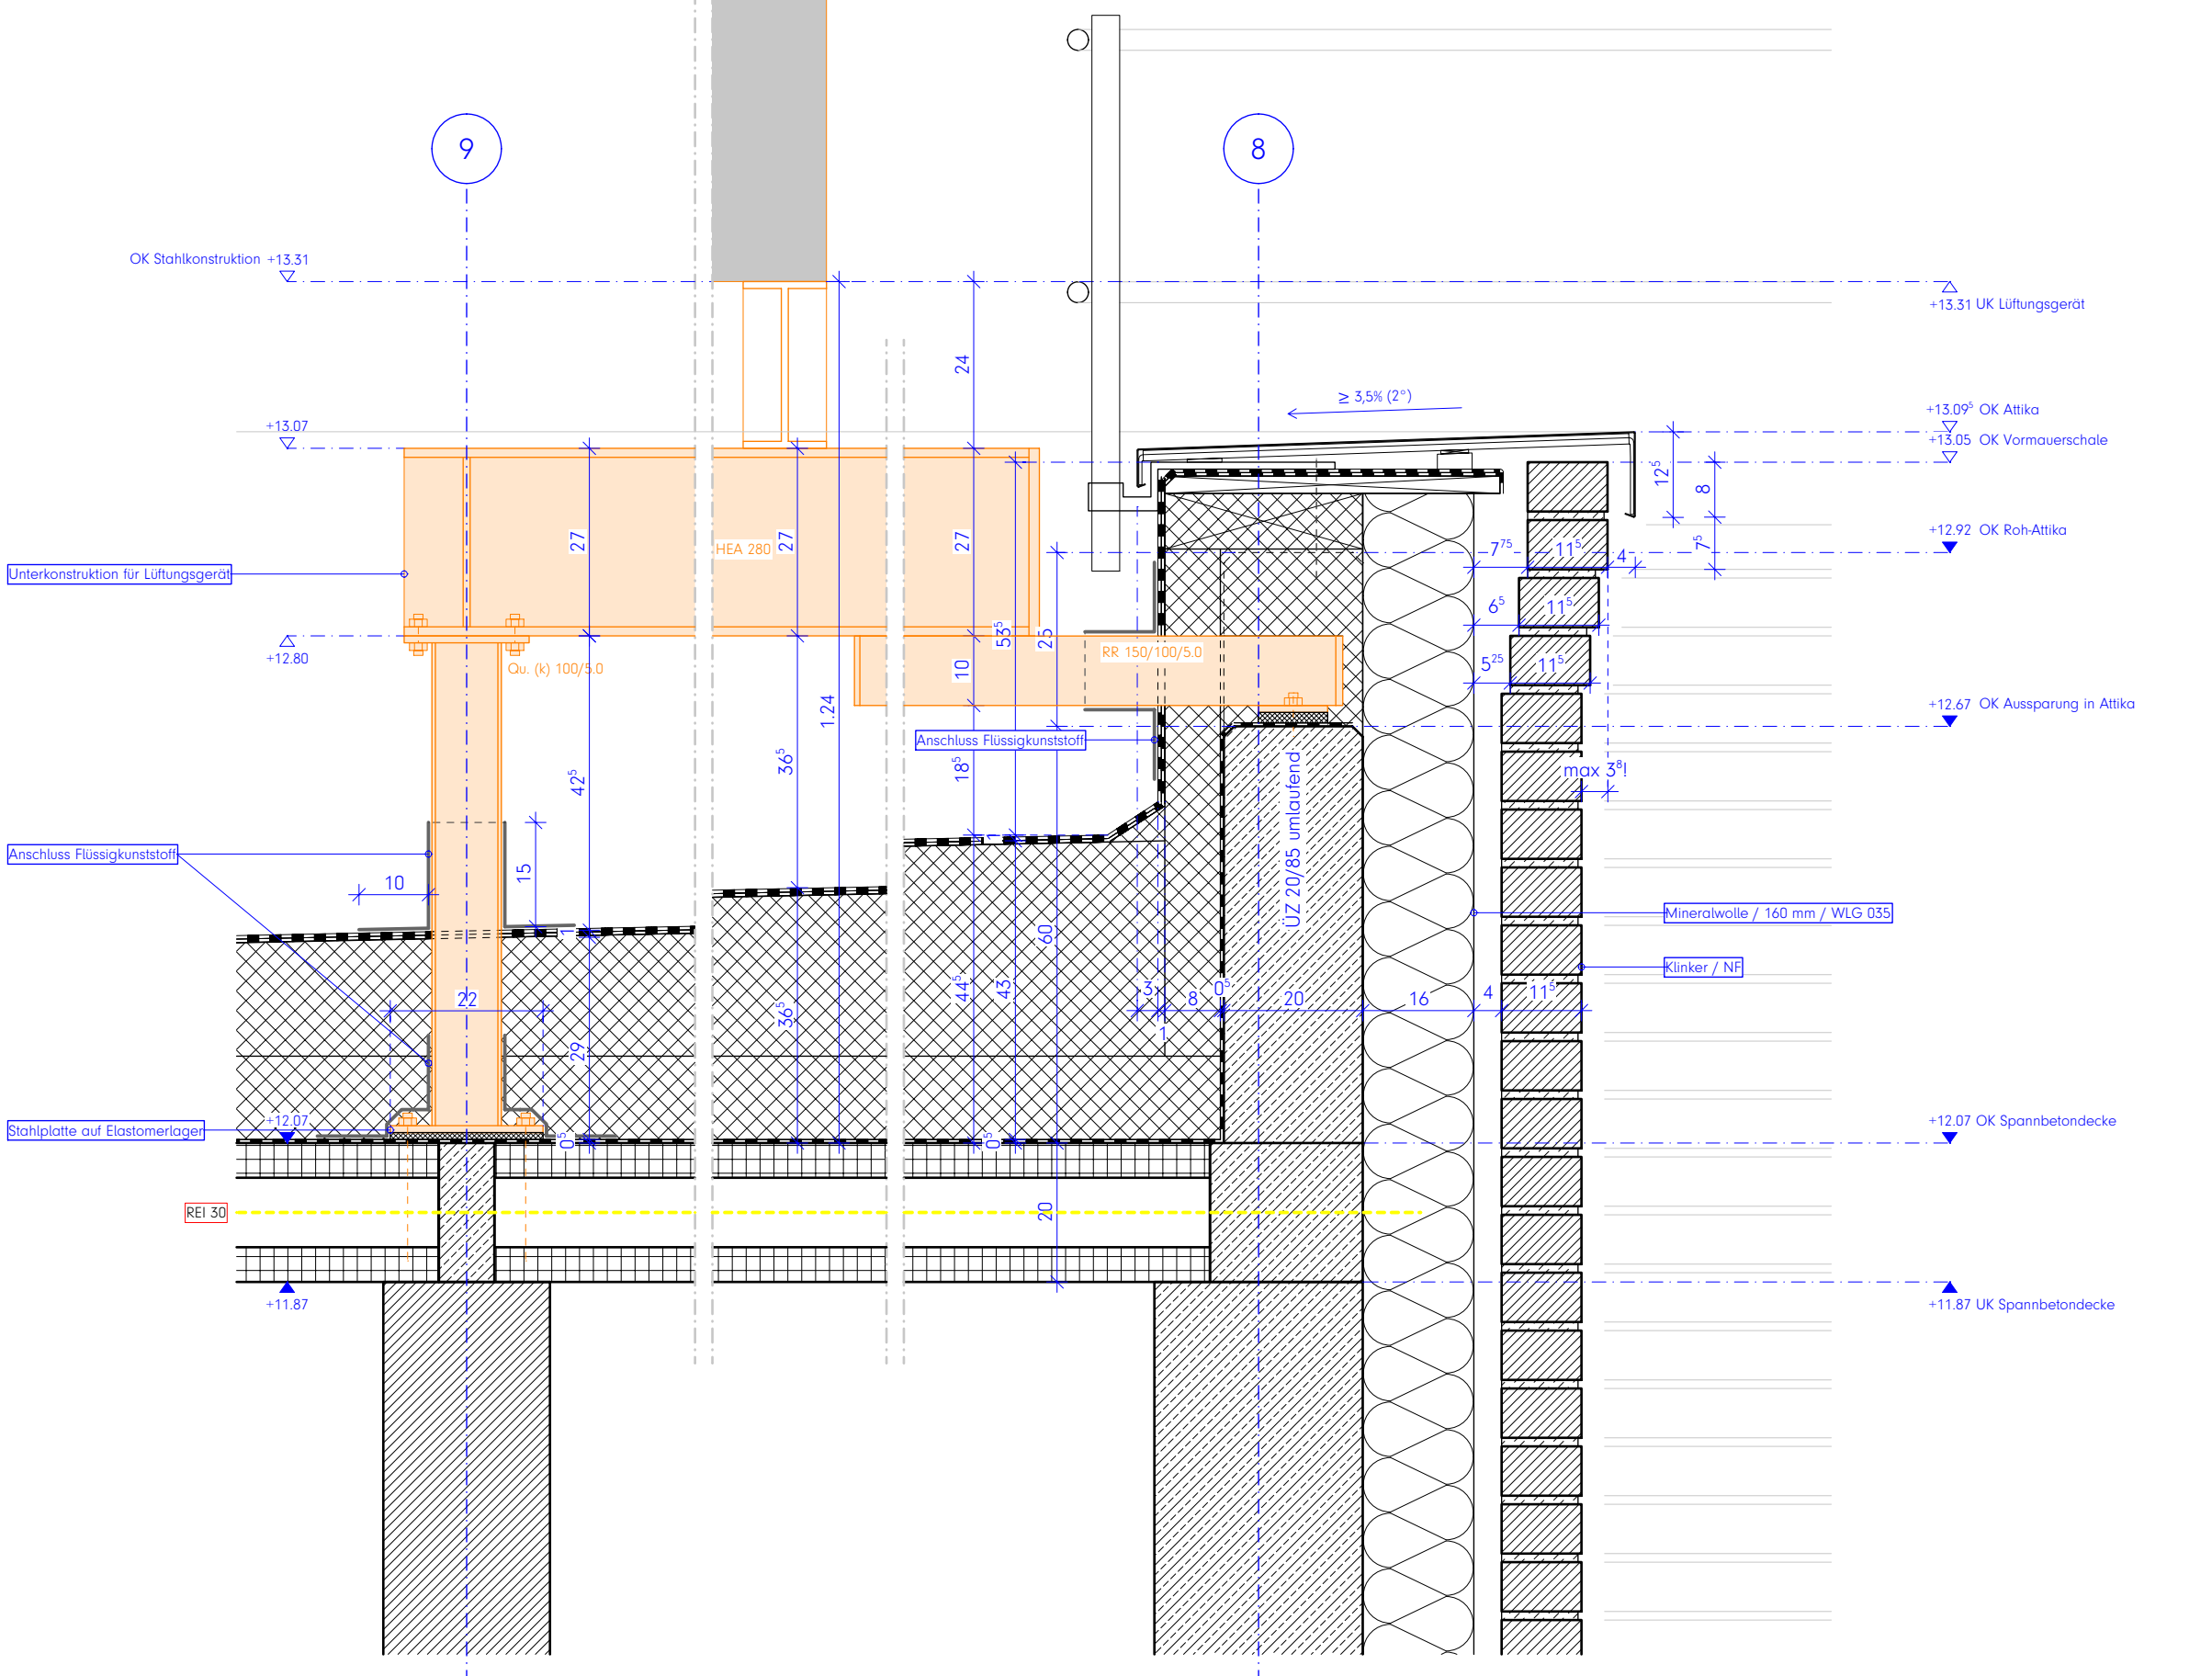

Legende:
Alle Maße sind am Bau zu prüfen. Maßstimmigkeiten sind sofort mit dem Architekten zu klären.
Maßbezüge gelten vor Einzelmaßen.
Bei der Bauausführung sind Planungen und Angaben der Fachingenieure und Fachplaner zu beachten.
Firmendetails und -ausführungszeichnungen gelten nur mit dem Freigabevermerk des Architekten.

Höhenangaben beziehen sich auf OKFF, sofern nicht anders vermerkt.


- Mauerwerk, tragend, gem. Statik
- Mauerwerk, nicht tragend
- Verblendenmauerwerk / Klinker
- Stahlbeton (Filigranwand), gem. Statik
- Stahlbeton (Ortbeton), gem. Statik
- Betonfertigteile, gem. Statik
- Estrich
- Trockenbauwand
- Dämmstoff, fest
- Dämmstoff, mineralisch
- Abdichtung allgemein
- WD HLS ELT Wanddurchbruch im GR
- KB HLS ELT Kernbohrung im GR
- WS HLS ELT Wandschlitz im Grundriss
- DD HLS ELT Deckendurchbruch im GR
- BD HLS ELT Bodendurchbruch im GR

- OK RB => 3.79
- OK MW => 3.54
- +0.00
- 0.15
- H.0.01
- H.T.0.01
- H.F.0.01

- F 30
- T30RS
- BMZ
- LWE
- RA
- Rettenweg / Notausgang

- Brandschutzanforderung auf Bauteile
- Brandschutzrelevante Türen:
- T50: Widerstandsklasse
- RS: Rauchschutzanforderung
- DS: Dichtschießend
- DTS: Dicht- und Selbstschießend
- Brandmeldezentrale
- Löschwasseranspeisung
- Rauchabzug
- Rettenweg / Notausgang

HINWEIS MASSKETTEN:
Blaue Massketten = Ausführungs Maße
Rote Massketten = Mindestmaße gem. BSK
Grüne Massketten = Trockenbaum Maße

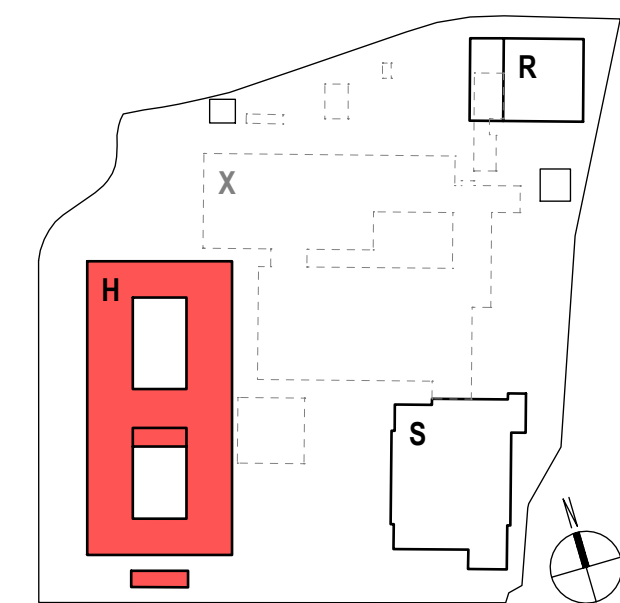

Hinweise / Legende:
Bauteil H: ± 0.00 = OKFF EG = 307.80 u. NHN

Index	Datum	Änderung
e	2026.09.04	Planfortschreibung
d	2026.07.31	Planfortschreibung
c	2026.06.26	Planfortschreibung
b	2026.04.24	Planupload Details
a	2026.04.24	Ursprüngliche Planfassung!

Projekt:
Berufskolleg Meschede
Dünnefeldweg 5, 59872 Meschede

Bauherr:
Hochsauerlandkreis, Der Landrat
Steinstraße 27, 59872 Meschede

Planverfasser:
ARCHITEKTUR.DLX
Hoher Wall 15, 44137 Dortmund

Planinhalt - Maßstab:
Bauteil H, Details Attika Hauptdach
M.1:10


Plannummer:
Bauteil Verleger LPH-xx Teil Index Status Datum
BKM-H-ARC-5-630-00-E-V-2026 09 04
Index
DET DAC1

VORABZUG



Achtung! Relevante Maße immer auf Plausibilität prüfen!

Details Gründach ü. 1.OG (Aula)

Wandanschluss Gründach
Hochpunkt Gefälledämmung

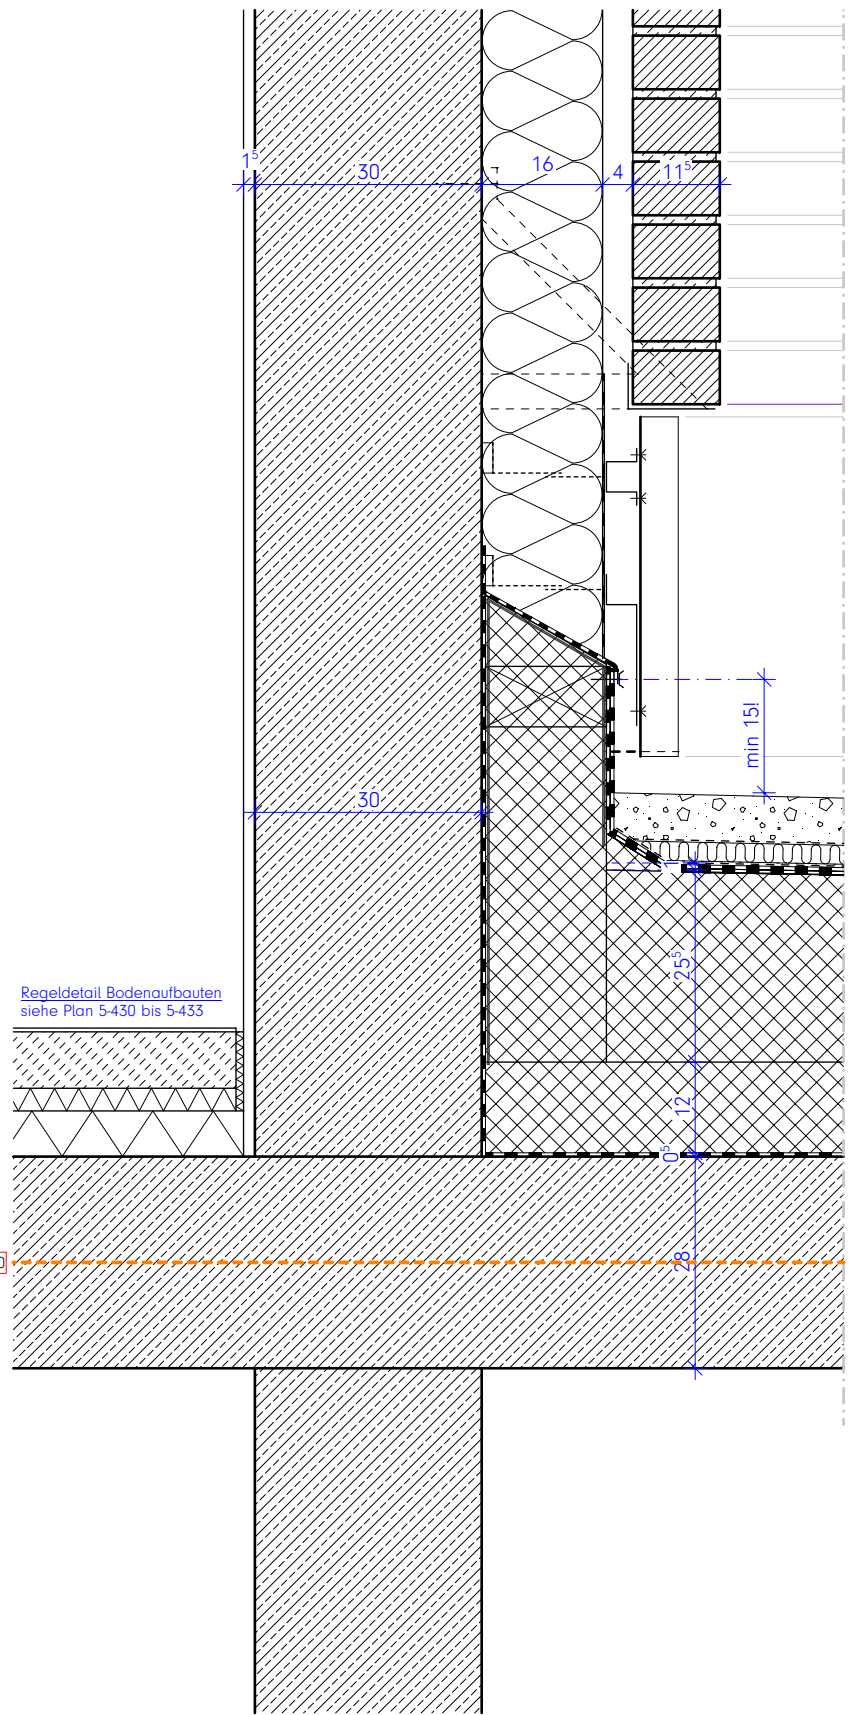

Attika Gründach
Tiefpunkt Gefälledämmung, Hauptentwässerung

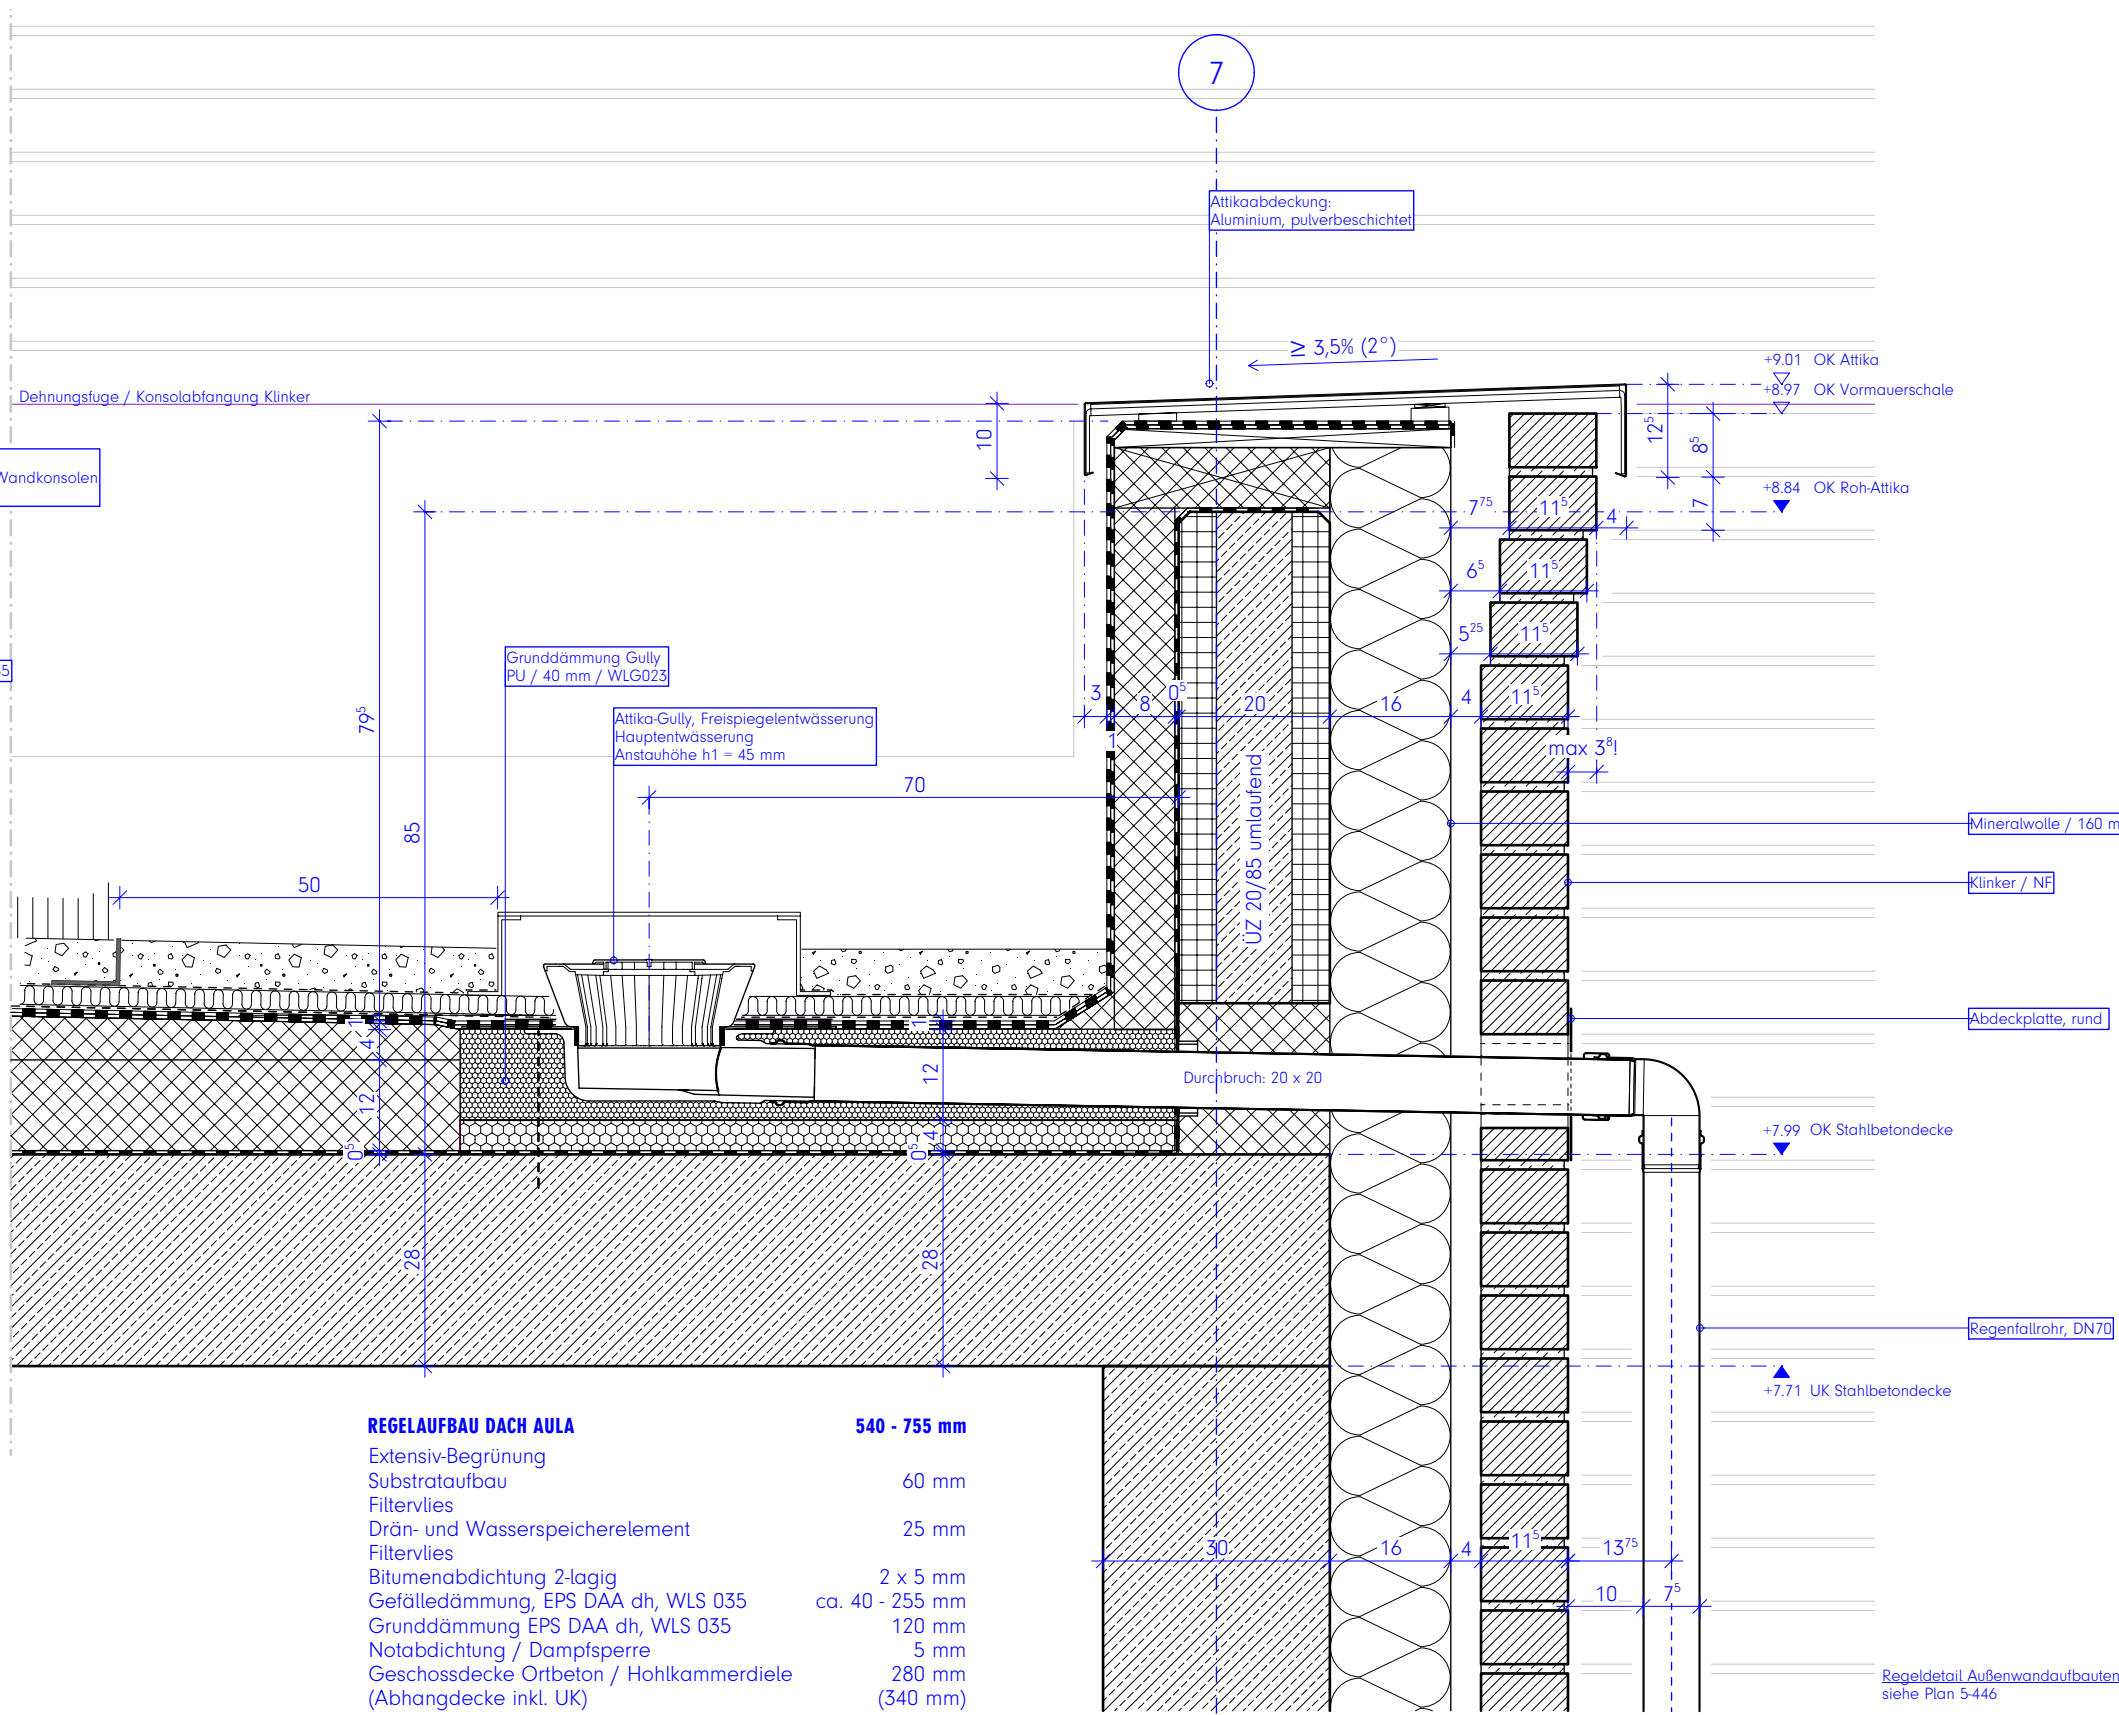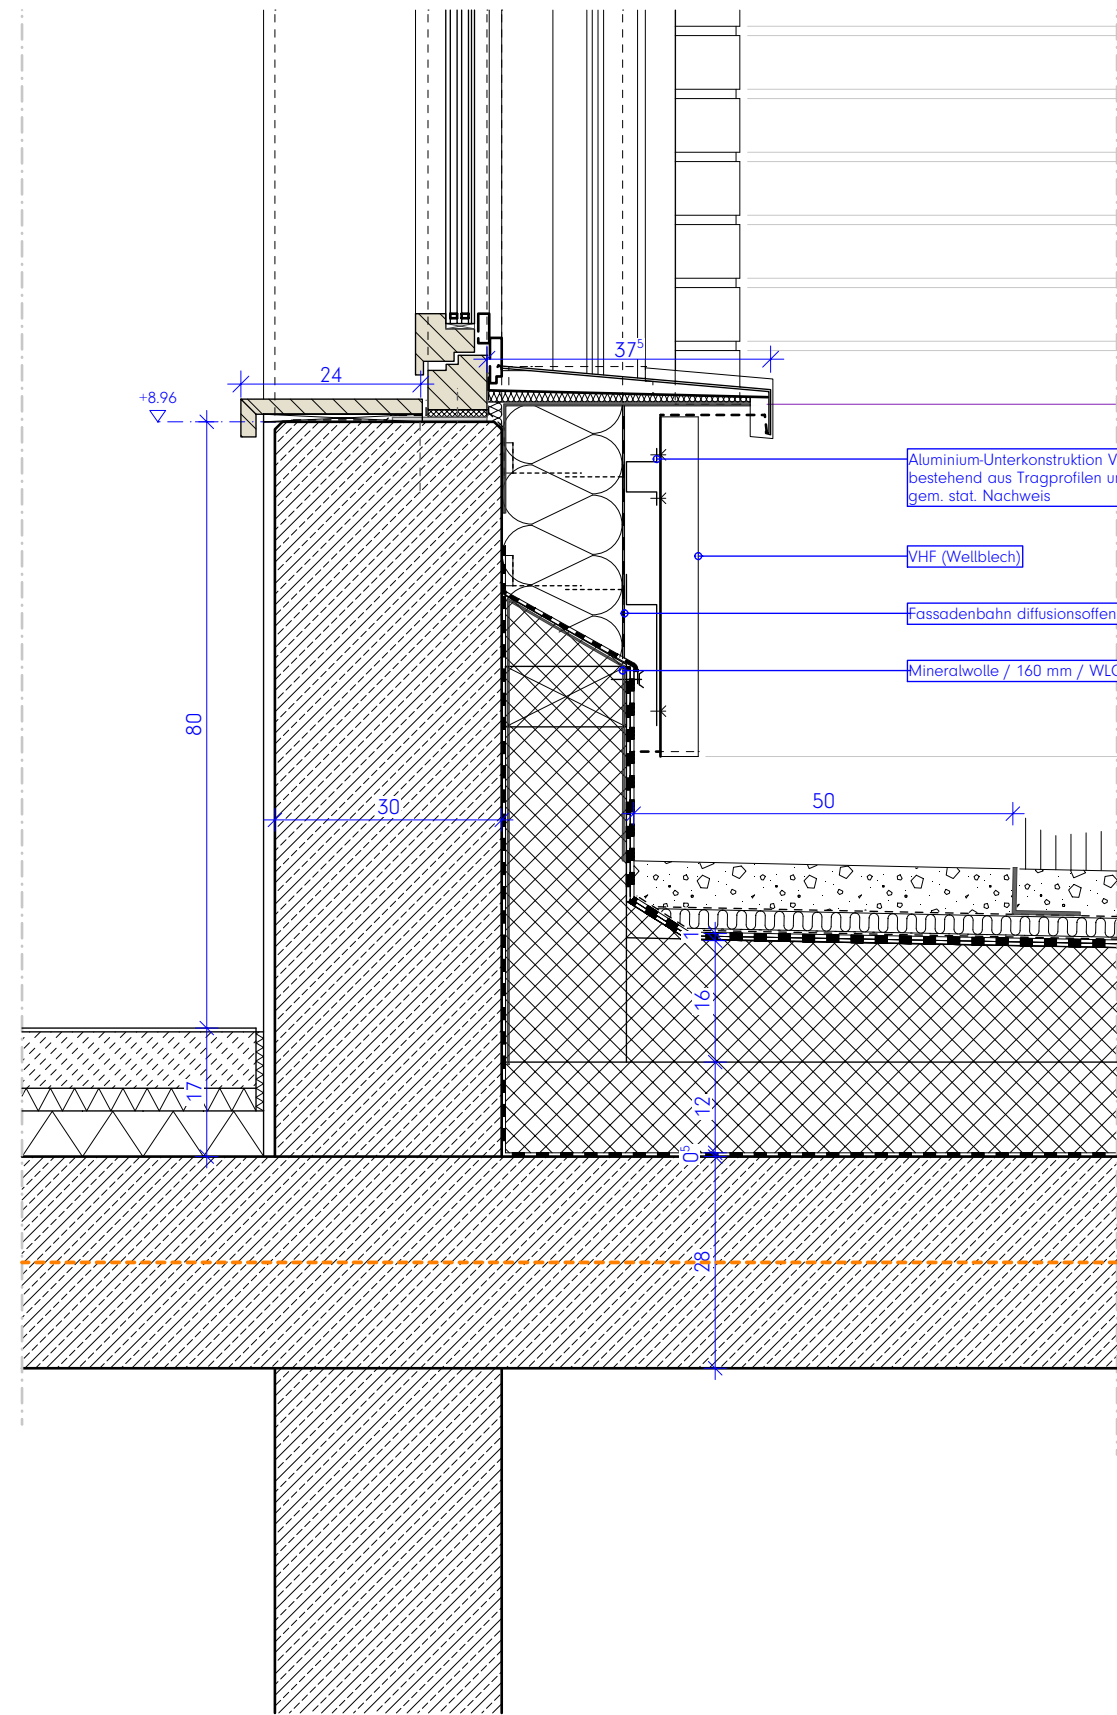

REGELAUFBAU DACH AULA	540 - 755 mm
Extensiv-Begrünung	
Substrataufbau	60 mm
Filtervlies	25 mm
Drän- und Wasserspeicherelement	
Filtervlies	2 x 5 mm
Bitumenabdichtung 2-lagig	ca. 40 - 255 mm
Gefälledämmung, EPS DAA dh, WLS 035	120 mm
Grunddämmung EPS DAA dh, WLS 035	5 mm
Notabdichtung / Dampfsperre	280 mm
Geschossdecke Ort beton / Hohlkammerdielen	(340 mm)
(Abhangdecke inkl. UK)	

Legende:
Alle Maße sind am Bau zu prüfen. Maßstimmigkeiten sind sofort mit dem Architekten zu klären.
Maßbezüge gelten vor Einzelmaßen.
Bei der Bauausführung sind Planungen und Angaben der Fachingenieure und Fachplaner zu beachten.
Firmendetails und -ausführungszeichnungen gelten nur mit dem Freigabevermerk des Architekten.

Höhenangaben beziehen sich auf OKFF, sofern nicht anders vermerkt.

	Mauerwerk, tragend, gem. Statik		Estrich
	Mauerwerk, nicht tragend		Trockenbauwand
	Verblendmauerwerk / Klinker		Dämmstoff, fest
	Stahlbeton (Ortbeton), gem. Statik		Dämmstoff, mineralisch
	Betonfertigteil, gem. Statik		Abdichtung allgemein


F 30 Brandschutzanforderung an Bauteile
T30RS Brandschutzrelevante Türen:
T30: Widerstandsklasse
RS: Rauchschutzanforderung
DS: Dichtschließend
DTS: Dicht- und Selbstschließend
BMZ Brandmeldezentrale
LWE Löschwassereinspeisung
RA Rauchabzug

Rettungsweg / Notausgang

OK RB $\rightarrow$ 3.79
OK MW $\rightarrow$ 3.54
0.00
-0.15

Höhenangabe Bauteil über OKFF
Höhenkoten OKFF
Höhenkoten OKRD

H.0.01 Bauteil / Geschoss / Raumnummer
H.T.0.01 Bauteil / Tür / Geschoss / Türnummer
H.F.0.01 Bauteil / Fenster / Geschoss / Fensternr.

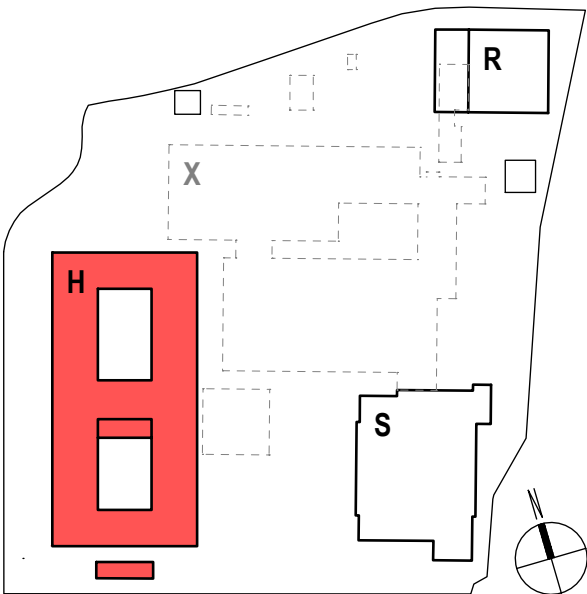

Hinweise / Legende:
Bauteil H: ± 0.00 = OKFF EG = 307.80 ü. NHN

Index	Datum	Änderung
d	2026 09 04	s. Markierungen in cyan
c	2026 06 26	Planfortschreibung
b	2026 04 24	Planupload Details
a	2026 04 24	Ursprüngliche Planfassung!

Projekt:
Berufskolleg Meschede
Dünnefeldweg 5, 59872 Meschede

Bauherr:
Hochsauerlandkreis, Der Landrat
Steinstraße 27, 59872 Meschede

Planverfasser:
ARCHITEKTUR.DLX
Hoher Wall 15, 44137 Dortmund

Planinhalt - Maßstab:
Bauteil H, Detail Dach Aula
M.1:10

Planummer:
Bauteil Verfasser: LPH.soc Teil Index Status Datum
BKM-H-ARC-5-633-00-D-V-2026 09 04
Freitext
DET DAC4 **VORABZUG**

