Legende:

Alle Maße sind am Bau zu prüfen. Maßunstimmigkeiten sind sofort mit dem Architekten zu klären.
Maßbezüge gelten vor Einzelmaßen.
Bei der Bauausführung sind Planungen und Angaben der Fachingenieure und Fachplaner zu beachten.
Firmendetails und -ausführungszeichnungen gelten nur mit dem Freigabevermerk des Architekten.

Höhenangaben beziehen sich auf OKFF, sofern nicht anders vermerkt.

▨	Mauerwerk, tragend, gem. Statik (KSL 12-1.8 + Dbm)
▨	Mauerwerk, tragend, gem. Statik (KSL 20-2.0 + Dbm)
▨	Mauerwerk, nicht tragend (mit 2cm MiWo von Decke trennen)
▨	Mauerwerk, nicht tragend (kraftschlüssig untermauern)
▨	Verblendmauerwerk / Klinker
▨	Stahlbeton (Filigranwand), gem. Statik
▨	Stahlbeton (Ortbeton), gem. Statik
▦	Betonfertigteil, gem. Statik
▨	Estrich
▨	Trockenbauwand
▩	Dämmstoff, fest
▩	Dämmstoff, mineralisch
▬	Abdichtung allgemein
☒ ☒	WD HLS ELT Wanddurchbruch im GR
☒ ☒	KB HLS ELT Kernbohrung im GR
◩ ◩	WS HLS ELT Wandschlitz im Grundriss
☒ ☒	DD HLS ELT Deckendurchbruch im GR
◩ ◩	BD HLS ELT Bodendurchbruch im GR
▼ OK RB =+ 3.79 OK MW =+ 3.54	Höhenangabe Bauteil über OKFF
+ 0.00 - 0.15	Höhenkoten OKFF Höhenkoten OKRD
▼ ▼	geometrische Bezüge (z.B. Bestand-Neubau)
H.0.01	Bauteil / Geschoss / Raumnummer
H.T.0 01	Bauteil / Tür / Geschoss / Türnummer
H.F.0 01	Bauteil / Fenster / Geschoss / Fensternr.
OKFF	Oberkante Fertigfußboden
OKRD	Oberkante Rohdecke
OKRB	Oberkante Rohboden
UKAD	Unterkante Abhangdecke
OK	Oberkante
UK	Unterkante
DG	Deckengleich
UZ	Unterzug
ÜZ	Überzug
MW	Mauerwerk
RB	Ringbalken
BRH	Brüstungshöhe (roh) über OKFF
LRH	Lichte Raumhöhe
RR	Regenfallrohr
FDE	Flachdacheinlauf
BE	Bodeneinlauf
HK	Heizkörper
GKB	Gipskartonbauplatte
GKBi	Gipskartonbauplatte imprägniert
GKF	Gipskarton-Feuerschutzplatte
GKL	Gipskartonplatte gelocht, Akustikanf.
v.u.	Brandlast von unten
v.o.	Brandlast von oben
🟥	Löschdecke
🟥	Feuerlösch-Gerät
F 30	Brandschutzanforderung an Bauteile
T30RS	Brandschutzrelevante Türen: T30: Widerstandsklasse RS: Rauchschutzanforderung DS: Dichtschließend DTS: Dicht- und Selbstschließend
BMZ	Brandmeldezentrale
LWE	Löschwassereinspeisung
RA	Rauchabzug
🟩	Rettungsweg / Notausgang
☐	Anleiterstelle
🟥	Wand-Hydrant

Brandschutzanforderung an Bauteile

🟥	- - - -	Wand REI 90 M Bauart Brandwand
🟪	- - - -	Wand REI 90 M
🟧	- - - -	Wand REI 90
🟨	- - - -	Wand REI 30
🟨	-×-×-	Abbruch
■	—	Neubau
═	—	Bestand

HINWEIS MASSKETTEN:
Blaue Massketten = Auszuführende Maße
Rote Massketten = Mindestmaße gem. BSK
Grüne Massketten = Trockenbaumaße

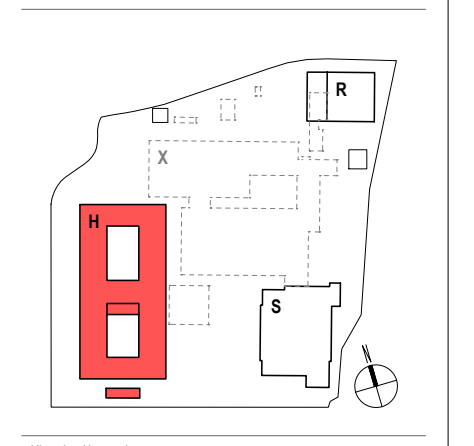

Hinweise / Legende:
Bauteil H: ± 0.00 = OKFF EG = 307.80 ü NHN

Index:	Datum:	Änderung:
n	2026 09 25	s. Markierungen (cyan)
m	2026 09 07	s. Markierungen (cyan)
l	2026 09 04	s. Markierungen (cyan)
k	2026 07 31	Anpassung aus TWP
j	2026 06 26	s. Markierungen (cyan)
i	2026 06 01	s. Markierungen (cyan & grün)
h	2026 05 13	s. Markierungen (cyan)
g	2026 04 17	s. Markierungen (cyan) - SuD, Position Sanitärobjekte
f	2026 03 23	s. Markierungen (cyan) + Anpassung Fassade
e	2026 02 23	Ergänzung FRP, Anpassung H.0.34a + Markierungen
c	2026 01 12	Planfortschreibung, Anpassungen gem. Markierungen
c	2025 12 11	Planfortschreibung, Anpassungen SD-Planung
b	2025 11 24	Anpassungen Bemaßung + Markierungen (cyan)
a	2025 10 24	Ursprüngliche Planfassung!

Projekt:
Berufskolleg Meschede
Dünnefeldweg 5, 59872 Meschede

Bauherr:
Hochsauerlandkreis, Der Landrat
Steinstraße 27, 59872 Meschede

Planverfasser:
ARCHITEKTUR.DLX
Hoher Wall 15, 44137 Dortmund

Planinhalt - Maßstab:
Bauteil H, Grundriss EG
M.1:50

Planummer:
Bauteil Verfasser LPH.xxx.Teil.Index Status Datum
BKM-H-ARC-5-100-00-M-V-2026 09 07
Freitext
G00 Grundriss EG **VORABZUG**

Legende:

Alle Maße sind am Bau zu prüfen. Maßunstimmigkeiten sind sofort mit dem Architekten zu klären.
Maßbezüge gelten vor Einzelmaßen.
Bei der Bauausführung sind Planungen und Angaben der Fachingenieure und Fachplaner zu beachten.
Firmendetails und -ausführungszeichnungen gelten nur mit dem Freigabevermerk des Architekten.

Höhenangaben beziehen sich auf OKFF, sofern nicht anders vermerkt.

▨	Mauerwerk, tragend, gem. Statik (KSL 12-1.8 + Dbm)
▨	Mauerwerk, tragend, gem. Statik (KSL 20-2.0 + Dbm)
▨	Mauerwerk, nicht tragend (mit 2cm MiWo von Decke trennen)
▨	Mauerwerk, nicht tragend (kraftschlüssig untermauern)
▨	Verblendmauerwerk / Klinker
▨	Stahlbeton (Filigranwand), gem. Statik
▨	Stahlbeton (Ortbeton), gem. Statik
▦	Betonfertigteil, gem. Statik
▨	Estrich
▨	Trockenbauwand
▩	Dämmstoff, fest
▨	Dämmstoff, mineralisch
▬	Abdichtung allgemein
☒ ☒	WD HLS ELT Wanddurchbruch im GR
☒ ☒	KB HLS ELT Kernbohrung im GR
◩ ◩	WS HLS ELT Wandschlitz im Grundriss
☒ ☒	DD HLS ELT Deckendurchbruch im GR
◩ ◩	BD HLS ELT Bodendurchbruch im GR

▼ OK RB =+ 3.79 OK MW =+ 3.54	Höhenangabe Bauteil über OKFF
+ 0.00	Höhenkoten OKFF
- 0.15	Höhenkoten OKRD
▼ ▼	geometrische Bezüge (z.B. Bestand-Neubau)
H.0.01	Bauteil / Geschoss / Raumnummer
H.T.0 01	Bauteil / Tür / Geschoss / Türnummer
H.F.0 01	Bauteil / Fenster / Geschoss / Fensternr.

OKFF	Oberkante Fertigfußboden
OKRD	Oberkante Rohdecke
OKRB	Oberkante Rohboden
UKAD	Unterkante Abhangdecke
OK	Oberkante
UK	Unterkante
DG	Deckengleich
UZ	Unterzug
ÜZ	Überzug
MW	Mauerwerk
RB	Ringbalken
BRH	Brüstungshöhe (roh) über OKFF
LRH	Lichte Raumhöhe
RR	Regenfallrohr
FDE	Flachdacheinlauf
BE	Bodeneinlauf
HK	Heizkörper
GKB	Gipskartonbauplatte
GKBi	Gipskartonbauplatte imprägniert
GKF	Gipskarton-Feuerschutzplatte
GKL	Gipskartonplatte gelocht, Akustikanf.
v.u.	Brandlast von unten
v.o.	Brandlast von oben

🟥	Löschdecke
🟥	Feuerlösch-Gerät
F 30	Brandschutzanforderung an Bauteile
T30RS	Brandschutzrelevante Türen: T30: Widerstandsklasse RS: Rauchschutzanforderung DS: Dichtschließend DTS: Dicht- und Selbstschließend
BMZ	Brandmeldezentrale
LWE	Löschwassereinspeisung
RA	Rauchabzug
🟩	Rettungsweg / Notausgang
🟥	Anleiterstelle
🟥	Wand-Hydrant

Brandschutzanforderung an Bauteile

🟥	- - - -	Wand REI 90 M Bauart Brandwand
🟪	- - - -	Wand REI 90 M
🟧	- - - -	Wand REI 90
🟨	- - - -	Wand REI 30
🟨	-×-×-×-	Abbruch
■	——	Neubau
═	——	Bestand

HINWEIS MASSKETTEN:
Blaue Massketten = Auszuführende Maße
Rote Massketten = Mindestmaße gem. BSK
Grüne Massketten = Trockenbaumaße

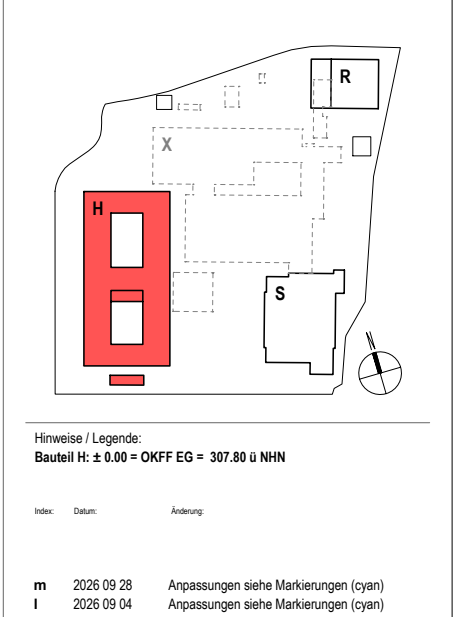

Hinweise / Legende:
Bauteil H: ± 0.00 = OKFF EG = 307.80 ü NHN

Index:	Datum:	Änderung:
m	2026 09 28	Anpassungen siehe Markierungen (cyan)
l	2026 09 04	Anpassungen siehe Markierungen (cyan)
k	2026 07 31	Anpassungen siehe Markierungen (cyan)
j	2026 06 26	s. Markierungen (cyan)
i	2026 06 01	s. Markierungen (cyan & grün)
h	2026 05 13	s. Markierungen (cyan)
g	2026 04 17	s. Markierungen (cyan) - SuD, Position Sanitärobjekte
f	2026 03 23	s. Markierungen (cyan) + Anpassung Fassade
e	2026 02 23	Ergänzung FRP + Markierungen
d	2026 01 12	Planfortschreibung, Anpassungen s. Markierungen
c	2025 12 11	Planfortschreibung, Anpassungen SD-Planung
b	2025 11 24	Anpassungen Bemaßung + Markierungen (cyan)
a	2025 10 24	Ursprüngliche Planfassung!

Projekt:
Berufskolleg Meschede
Dünnefeldweg 5, 59872 Meschede

Bauherr:
Hochsauerlandkreis, Der Landrat
Steinstraße 27, 59872 Meschede

Planverfasser:
ARCHITEKTUR.DLX
Hoher Wall 15, 44137 Dortmund

Planinhalt - Maßstab:
Bauteil H, Grundriss 1.OG
M.1:50

Planummer:
Bauteil Verfasser LPH.xxx.Teil.Index Status Datum
BKM-H-ARC-5-110-00-M-V-2026 09 28
Freitext
G01 Grundriss 1.OG VORABZUG

1
2
3
4
5
6
7
8
9
10
11
12
13
14
15
16
17
18
A
B
C
D
E
F
G
H
I
J

Legende:

Alle Maße sind am Bau zu prüfen. Maßunstimmigkeiten sind sofort mit dem Architekten zu klären.
Maßbezüge gelten vor Einzelmaßen.
Bei der Bauausführung sind Planungen und Angaben der Fachingenieure und Fachplaner zu beachten.
Firmendetails und -ausführungszeichnungen gelten nur mit dem Freigabevermerk des Architekten.

Höhenangaben beziehen sich auf OKFF, sofern nicht anders vermerkt.

▨ Mauerwerk, tragend, gem. Statik (KSL 12-1.8 + Dbm)
▨ Mauerwerk, tragend, gem. Statik (KSL 20-2.0 + Dbm)
▨ Mauerwerk, nicht tragend (mit 2cm MiWo von Decke trennen)
▨ Mauerwerk, nicht tragend (kraftschlüssig untermauern)
▨ Verblendmauerwerk / Klinker
▨ Stahlbeton (Filigranwand), gem. Statik
▨ Stahlbeton (Ortbeton), gem. Statik
▨ Betonfertigteil, gem. Statik
▨ Estrich
▨ Trockenbauwand
▨ Dämmstoff, fest
▨ Dämmstoff, mineralisch
▨ Abdichtung allgemein
WD HLS ELT Wanddurchbruch im GR
KB HLS ELT Kernbohrung im GR
WS HLS ELT Wandschlitz im Grundriss
DD HLS ELT Deckendurchbruch im GR
BD HLS ELT Bodendurchbruch im GR

OK RB =+ 3.79
OK MW =+ 3.54 Höhenangabe Bauteil über OKFF

+ 0.00 Höhenkoten OKFF
- 0.15 Höhenkoten OKRD

geometrische Bezüge (z.B. Bestand-Neubau)

H.0.01 Bauteil / Geschoss / Raumnummer
H.T.0 01 Bauteil / Tür / Geschoss / Türnummer
H.F.0 01 Bauteil / Fenster / Geschoss / Fensternr.

OKFF	Oberkante Fertigfußboden
OKRD	Oberkante Rohdecke
OKRB	Oberkante Rohboden
UKAD	Unterkante Abhangdecke
OK	Oberkante
UK	Unterkante
DG	Deckengleich
UZ	Unterzug
ÜZ	Überzug
MW	Mauerwerk
RB	Ringbalken
BRH	Brüstungshöhe (roh) über OKFF
LRH	Lichte Raumhöhe
RR	Regenfallrohr
FDE	Flachdacheinlauf
BE	Bodeneinlauf
HK	Heizkörper
GKB	Gipskartonbauplatte
GKBi	Gipskartonbauplatte imprägniert
GKF	Gipskarton-Feuerschutzplatte
GKL	Gipskartonplatte gelocht, Akustikanf.
v.u.	Brandlast von unten
v.o.	Brandlast von oben

🟥	Löschdecke
🟥	Feuerlösch-Gerät
F 30	Brandschutzanforderung an Bauteile
T30RS	Brandschutzrelevante Türen: T30: Widerstandsklasse RS: Rauchschutzanforderung DS: Dichtschließend DTS: Dicht- und Selbstschließend
BMZ	Brandmeldezentrale
LWE	Löschwassereinspeisung
RA	Rauchabzug
🟩	Rettungsweg / Notausgang
🟥	Anleiterstelle
🟥	Wand-Hydrant

Brandschutzanforderung an Bauteile

🟥	- - -	Wand REI 90 M Bauart Brandwand
🟪	- - -	Wand REI 90 M
🟧	- - -	Wand REI 90
🟨	- - -	Wand REI 30
🟨	-×-×-	Abbruch
■	—	Neubau
═	—	Bestand

HINWEIS MASSKETTEN:
Blaue Massketten = Auszuführende Maße
Rote Massketten = Mindestmaße gem. BSK
Grüne Massketten = Trockenbaumaße

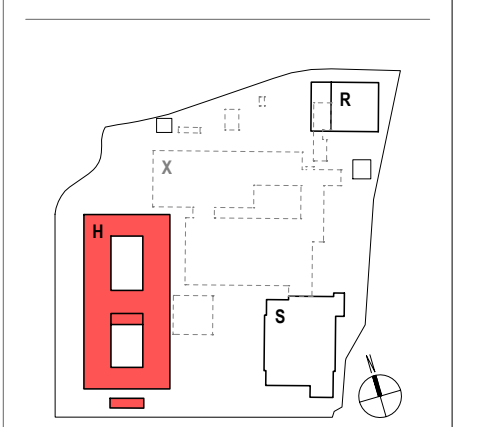

Hinweise / Legende:
Bauteil H: ± 0.00 = OKFF EG = 307.80 ü NHN

Index:	Datum:	Änderung:
k	2026 07 31	Anpassungen siehe Markierungen (cyan)
j	2026 06 26	s. Markierungen (cyan)
i	2026 06 01	s. Markierungen (cyan & grün)
h	2026 05 13	s. Markierungen (cyan)
g	2026 04 17	s. Markierungen (cyan) - SuD, Position Sanitärobjekte
f	2026 03 23	s. Markierungen (cyan) + Anpassung Fassade
e	2026 02 23	Ergänzung FRP + Markierungen
d	2026 01 12	Planfortschreibung, Anpassungen s. Markierungen
c	2025 12 11	Planfortschreibung, Anpassungen SD-Planung
b	2025 11 24	Anpassungen Bemaßung + Markierungen (cyan)
a	2025 10 24	Ursprüngliche Planfassung!

Projekt:
Berufskolleg Meschede
Dünnefeldweg 5, 59872 Meschede

Bauherr:
Hochsauerlandkreis, Der Landrat
Steinstraße 27, 59872 Meschede

Planverfasser:
ARCHITEKTUR.DLX
Hoher Wall 15, 44137 Dortmund

Planinhalt - Maßstab:
Bauteil H, Grundriss 2.OG
M.1:50

Planummer:
Bauteil Verfasser LPH.xxx.Teil.Index Status Datum
BKM-H-ARC-5-120-00-K-V-2026 07 31
Freitext
G02 Grundriss 2.OG VORABZUG

RLT Lackierraum & Metallwerkstatt
RLT BISTRO
RLT GASTRO
RLT AULA
RLT NaWi
RLT FLUR NORD
OK RLT +14.20
UK RLT +13.31
UK für RLT Gerät Darstellung nachrichtlich s. Planung TWP
DFL 1: 375 m²
Fangstange l=2,50m
Grundriss GDA2 (Dachaufsicht Dachausgänge)
A
B
C
D
E
F
G
H
I
J
1
2
3
4
5
6
7
8
9
10
11
12
13
14
15
16
17
18

Legende:

Alle Maße sind am Bau zu prüfen. Maßunstimmigkeiten sind sofort mit dem Architekten zu klären.
Maßbezüge gelten vor Einzelmaßen.
Bei der Bauausführung sind Planungen und Angaben der Fachingenieure und Fachplaner zu beachten.
Firmendetails und -ausführungszeichnungen gelten nur mit dem Freigabevermerk des Architekten.

Höhenangaben beziehen sich auf OKFF, sofern nicht anders vermerkt.

▨	Mauerwerk, tragend, gem. Statik (KSL 12-1.8 + Dbm)
▨	Mauerwerk, tragend, gem. Statik (KSL 20-2.0 + Dbm)
▨	Mauerwerk, nicht tragend (mit 2cm MiWo von Decke trennen)
▨	Mauerwerk, nicht tragend (kraftschlüssig untermauern)
▨	Verblendmauerwerk / Klinker
▨	Stahlbeton (Filigranwand), gem. Statik
▨	Stahlbeton (Ortbeton), gem. Statik
▦	Betonfertigteil, gem. Statik
▨	Estrich
▨	Trockenbauwand
▩	Dämmstoff, fest
▩	Dämmstoff, mineralisch
▬	Abdichtung allgemein
🟥 🟩	WD HLS ELT Wanddurchbruch im GR
☒ ☒	KB HLS ELT Kernbohrung im GR
🟥 🟩	WS HLS ELT Wandschlitz im Grundriss
☒ ☒	DD HLS ELT Deckendurchbruch im GR
🟥 🟩	BD HLS ELT Bodendurchbruch im GR
▼ OK RB =+ 3.79 OK MW =+ 3.54	Höhenangabe Bauteil über OKFF
+ 0.00	Höhenkoten OKFF
- 0.15	Höhenkoten OKRD
▼ ▼	geometrische Bezüge (z.B. Bestand-Neubau)
H.0.01	Bauteil / Geschoss / Raumnummer
H.T.0 01	Bauteil / Tür / Geschoss / Türnummer
H.F.0 01	Bauteil / Fenster / Geschoss / Fensternr.
OKFF	Oberkante Fertigfußboden
OKRD	Oberkante Rohdecke
OKRB	Oberkante Rohboden
UKAD	Unterkante Abhangdecke
OK	Oberkante
UK	Unterkante
DG	Deckengleich
UZ	Unterzug
ÜZ	Überzug
MW	Mauerwerk
RB	Ringbalken
BRH	Brüstungshöhe (roh) über OKFF
LRH	Lichte Raumhöhe
RR	Regenfallrohr
FDE	Flachdacheinlauf
BE	Bodeneinlauf
HK	Heizkörper
GKB	Gipskartonbauplatte
GKBi	Gipskartonbauplatte imprägniert
GKF	Gipskarton-Feuerschutzplatte
GKL	Gipskartonplatte gelocht, Akustikanf.
v.u.	Brandlast von unten
v.o.	Brandlast von oben
🟥	Löschdecke
🟥	Feuerlösch-Gerät
F 30	Brandschutzanforderung an Bauteile
T30RS	Brandschutzrelevante Türen: T30: Widerstandsklasse RS: Rauchschutzanforderung DS: Dichtschließend DTS: Dicht- und Selbstschließend
BMZ	Brandmeldezentrale
LWE	Löschwassereinspeisung
RA	Rauchabzug
🟩	Rettungsweg / Notausgang
☐	Anleiterstelle
🟥	Wand-Hydrant

Brandschutzanforderung an Bauteile

🟥	- - - -	Wand REI 90 M Bauart Brandwand
🟪	- - - -	Wand REI 90 M
🟧	- - - -	Wand REI 90
🟨	- - - -	Wand REI 30
🟨	—×—×—	Abbruch
⬛	——	Neubau
═	——	Bestand

HINWEIS MASSKETTEN:
Blaue Massketten = Auszuführende Maße
Rote Massketten = Mindestmaße gem. BSK
Grüne Massketten = Trockenbaumaße

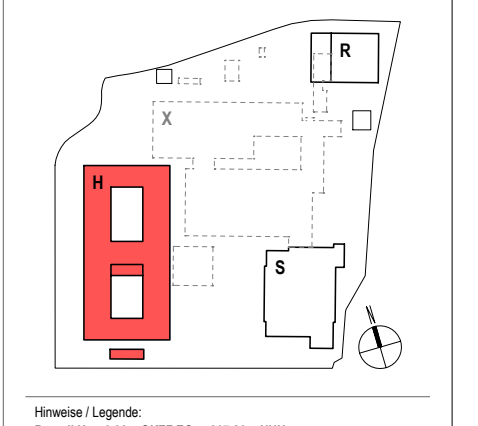

Hinweise / Legende:
Bauteil H: ± 0.00 = OKFF EG = 307.80 ü NHN

Index:	Datum:	Änderung:
k	2026 09 25	Anpassungen siehe Markierungen (cyan)
j	2026 07 31	Anpassungen siehe Markierungen (cyan)
i	2026 06 26	s. Markierungen (cyan)
h	2026 06 01	Planfortschreibung
g	2026 05 13	s. Markierungen (cyan)
f	2026 03 23	Ergänzung Absturzsicherung
e	2026 02 23	Planfortschreibung, Anpassung s. Markierungen
d	2026 02 11	Planfortschreibung, Anpassung s. Markierungen
c	2026 01 12	Planfortschreibung, Anpassung s. Markierungen
b	2025 12 11	Anpassungen Dach, SD-Planung
a	2025 10 24	Ursprüngliche Planfassung!

Projekt:
Berufskolleg Meschede
Dünnefeldweg 5, 59872 Meschede

Bauherr:
Hochsauerlandkreis, Der Landrat
Steinstraße 27, 59872 Meschede

Planverfasser:
ARCHITEKTUR.DLX
Hoher Wall 15, 44137 Dortmund

Planinhalt - Maßstab:
Bauteil H, Dachaufsicht
M.1:50

Planummer:
Bauteil Verfasser LPH.xxx.Teil.Index Status Datum
BKM-H-ARC-5-130-00-K-V-2026 09 25
Freitext
GDA Dachaufsicht VORABZUG

ca. Verlauf Gelände Bestand gemäß Bestandsunterlagen in Schnittebene

Legende:

Alle Maße sind am Bau zu prüfen. Maßunstimmigkeiten sind sofort mit dem Architekten zu klären.
Maßbezüge gelten vor Einzelmaßen.
Bei der Bauausführung sind Planungen und Angaben der Fachingenieure und Fachplaner zu beachten.
Firmendetails und -ausführungszeichnungen gelten nur mit dem Freigabevermerk des Architekten.

Höhenangaben beziehen sich auf OKFF, sofern nicht anders vermerkt.

▨	Mauerwerk, tragend, gem. Statik
▨	Mauerwerk, nicht tragend
▨	Verblendmauerwerk / Klinker
▨	Stahlbeton (Filigranwand), gem. Statik
▨	Stahlbeton (Ortbeton), gem. Statik
▦	Betonfertigteil, gem. Statik
▨	Estrich
▨	Trockenbauwand
▩	Dämmstoff, fest
▩	Dämmstoff, mineralisch
▬	Abdichtung allgemein
☒ ☒	WD HLS ELT Wanddurchbruch im GR
☒ ☒	KB HLS ELT Kernbohrung im GR
◩ ◩	WS HLS ELT Wandschlitz im Grundriss
☒ ☒	DD HLS ELT Deckendurchbruch im GR
◩ ◩	BD HLS ELT Bodendurchbruch im GR
▼ OK RB =+ 3.79 OK MW =+ 3.54	Höhenangabe Bauteil über OKFF
+ 0.00 - 0.15	Höhenkoten OKFF Höhenkoten OKRD
▼ ▼	geometrische Bezüge (z.B. Bestand-Neubau)
H.0.01	Bauteil / Geschoss / Raumnummer
H.T.0 01	Bauteil / Tür / Geschoss / Türnummer
H.F.0 01	Bauteil / Fenster / Geschoss / Fensternr.
F 30	Brandschutzanforderung an Bauteile
T30RS	Brandschutzrelevante Türen: T30: Widerstandsklasse RS: Rauchschutzanforderung DS: Dichtschließend DTS: Dicht- und Selbstschließend
BMZ	Brandmeldezentrale
LWE	Löschwassereinspeisung
RA	Rauchabzug
🟩	Rettungsweg / Notausgang

Brandschutzanforderung an Bauteile

🟥	- - - -	Wand REI 90 M Bauart Brandwand
🟪	- - - -	Wand REI 90 M
🟧	- - - -	Wand REI 90
🟨	- - - -	Wand REI 30

HINWEIS MASSKETTEN:
Blaue Massketten = Auszuführende Maße
Rote Massketten = Mindestmaße gem. BSK
Grüne Massketten = Trockenbaumaße

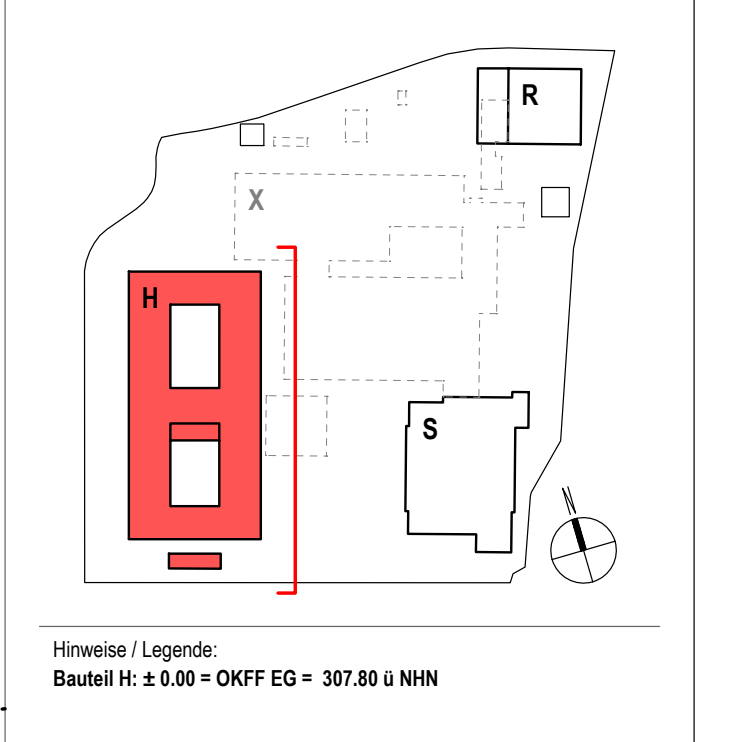

Hinweise / Legende:
Bauteil H: ± 0.00 = OKFF EG = 307.80 ü NHN

Index:	Datum:	Änderung:
j	2026 09 04	Baugrubenverfüllung+ Erweiterung Drainage & s. Markierungen (cyan)
i	2026 06 01	s. Markierungen (cyan)
g	2026 05 13	s. Markierungen (cyan)
f	2026 03 23	Anpassung Fassade
e	2026 02 23	Fundamenttieferf., Anpassungen s. Markierungen
d	2026 02 03	Ergänzung Drainagen, Anpassungen s. Markierungen
c	2026 01 12	Planfortschreibung, Anpassungen s. Markierungen
b	2025 11 24	Korrektur Höhen NHN + Anpassung s. Markierungen
a	2025 10 24	Ursprüngliche Planfassung!

Projekt:
Berufskolleg Meschede
Dünnefeldweg 5, 59872 Meschede

Bauherr:
Hochsauerlandkreis, Der Landrat
Steinstraße 27, 59872 Meschede

Planverfasser:
ARCHITEKTUR.DLX
Hoher Wall 15, 44137 Dortmund

Planinhalt - Maßstab:
Bauteil H, Längsschnitt 01
M.1:50

Planummer:
Bauteil Verfasser LPH.xxx.Teil.Index Status Datum
BKM-H-ARC-5-210-00-J-V-2026 09 04
Freitext
S01 Längsschnitt 01 VORABZUG

A
B
C
D
E
F
G
H
I
J
+ 323.68 m NHN
OK Lüftungsgerät
+15.88
RLT Flure Süd
Darstellung nachrichtlich
RLT Aula
Darstellung nachrichtlich
UK für RLT Geräte
Darstellung nachrichtlich
UK Lüftungsgerät
+ 320.88 m NHN
OK Attika Gebäudetrennwand
+13.08
OK Attika
Hinweis Dachaufbau:
Es wird durchgängig der Aufbau im Bereich der Dachentwässerung gezeigt.
Lage Dehnungsfugen
Höhenlagen Abfangebenen
Horizontale Abfangebene
RA Ageo ≥ 1.00 m²
REI 30
REI 90
H.2.TH2
Treppenhaus 2
H.2.21
Klasse / Mitte IT Technik
FT-Sturz 2.715 x 24
F.2.27.1
F.0.25.1
F.0.25.2
AT.0.25.1
AT.0.25.2
Regelbereich Fassade
Wilder Verband, Ziegel NF
Grenadierverband
Zierverband EG
Rücksprung 2cm alle 4 Schichten
Rücksprung an oberem und unterem
Abschluss der Öffnungen.
Aufbau gemäß Planung AUS
+ 306.71 m NHN
UK Sohle
Fundamenttieferführung
Hinweis Gebäude-Drainage:
Die exakte Lage der Leitungen, Schächte etc. sind dem Gründungsplan zu entnehmen: Plan 5-090.
ca. Verlauf OK Gelände Bestand
gemäß Bestandsunterlagen
in Schnittebene
7.20

Legende:

Alle Maße sind am Bau zu prüfen. Maßunstimmigkeiten sind sofort mit dem Architekten zu klären.
Maßbezüge gelten vor Einzelmaßen.
Bei der Bauausführung sind Planungen und Angaben der Fachingenieure und Fachplaner zu beachten.
Firmendetails und -ausführungszeichnungen gelten nur mit dem Freigabevermerk des Architekten.

Höhenangaben beziehen sich auf OKFF, sofern nicht anders vermerkt.

- Mauerwerk, tragend, gem. Statik
- Mauerwerk, nicht tragend
- Verblendmauerwerk / Klinker
- Stahlbeton (Filigranwand), gem. Statik
- Stahlbeton (Ortbeton), gem. Statik
- Betonfertigteil, gem. Statik
- Estrich
- Trockenbauwand
- Dämmstoff, fest
- Dämmstoff, mineralisch
- Abdichtung allgemein
- WD HLS ELT Wanddurchbruch im GR
- KB HLS ELT Kernbohrung im GR
- WS HLS ELT Wandschlitz im Grundriss
- DD HLS ELT Deckendurchbruch im GR
- BD HLS ELT Bodendurchbruch im GR

OK RB =+ 3.79 OK MW =+ 3.54	Höhenangabe Bauteil über OKFF
+ 0.00 - 0.15	Höhenkoten OKFF Höhenkoten OKRD
▼ ▼	geometrische Bezüge (z.B. Bestand-Neubau)
H.0.01	Bauteil / Geschoss / Raumnummer
H.T.0 01	Bauteil / Tür / Geschoss / Türnummer
H.F.0 01	Bauteil / Fenster / Geschoss / Fensternr.
F 30	Brandschutzanforderung an Bauteile
T30RS	Brandschutzrelevante Türen: T30: Widerstandsklasse RS: Rauchschutzanforderung DS: Dichtschließend DTS: Dicht- und Selbstschließend
BMZ	Brandmeldezentrale
LWE	Löschwassereinspeisung
RA	Rauchabzug
🟩	Rettungsweg / Notausgang

Brandschutzanforderung an Bauteile

🟥	Wand REI 90 M Bauart Brandwand
🟪	Wand REI 90 M
🟧	Wand REI 90
🟨	Wand REI 30

HINWEIS MASSKETTEN:
Blaue Massketten = Auszuführende Maße
Rote Massketten = Mindestmaße gem. BSK
Grüne Massketten = Trockenbaumaße

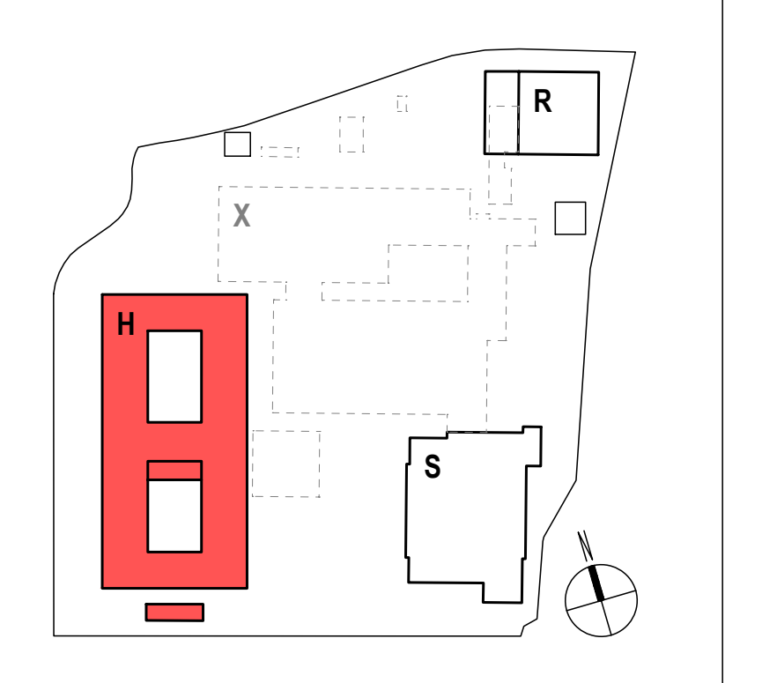

Hinweise / Legende:
Bauteil H: ± 0.00 = 307,80 ü. NHN

Index:	Datum:	Änderung:
h	2026 09 04	Baugrubenverfüllung+ Erweiterung Drainage & s. Markierungen (cyan)
g	2026 05 13	s. Markierungen (cyan)
f	2026 03 23	Anpassung Fassade
e	2026 02 23	Anpassungen s. Markierungen
d	2026 02 03	Ergänzung Drainagen, Anpassungen s. Markierungen
c	2026 01 12	Planfortschreibung, Anpassung s. Markierung
b	2025 11 24	Korrektur NHN Höhen
a	2025 10 24	Ursprüngliche Planfassung!

Projekt:
Berufskolleg Meschede
Dünnefeldweg 5, 59872 Meschede

Bauherr:
Hochsauerlandkreis, Der Landrat
Steinstraße 27, 59872 Meschede

Planverfasser:
ARCHITEKTUR.DLX
Hoher Wall 15, 44137 Dortmund

Planinhalt - Maßstab:
Bauteil H, Querschnitt 01
M.1:50

Planummer:
Bauteil Verfasser LPH.xxx.Teil.Index Status Datum
BKM-H-ARC-5-220-00-H-V-2026 09 04
Freitext
S02 Querschnitt 01 **VORABZUG**

A
B
C
D
E
F
G
H
I
J

Legende:

Alle Maße sind am Bau zu prüfen. Maßunstimmigkeiten sind sofort mit dem Architekten zu klären.
Maßbezüge gelten vor Einzelmaßen.
Bei der Bauausführung sind Planungen und Angaben der Fachingenieure und Fachplaner zu beachten.
Firmendetails und -ausführungszeichnungen gelten nur mit dem Freigabevermerk des Architekten.

Höhenangaben beziehen sich auf OKFF, sofern nicht anders vermerkt.

- ▨ Mauerwerk, tragend, gem. Statik
- ▨ Mauerwerk, nicht tragend
- ▨ Verblendmauerwerk / Klinker
- ▨ Stahlbeton (Filigranwand), gem. Statik
- ▨ Stahlbeton (Ortbeton), gem. Statik
- ▨ Betonfertigteil, gem. Statik
- ▨ Estrich
- ▨ Trockenbauwand
- ▨ Dämmstoff, fest
- ▨ Dämmstoff, mineralisch
- ▬ Abdichtung allgemein
- ☒ ☒ WD HLS ELT Wanddurchbruch im GR
- ☒ ☒ KB HLS ELT Kernbohrung im GR
- ◩ ◩ WS HLS ELT Wandschlitz im Grundriss
- ☒ ☒ DD HLS ELT Deckendurchbruch im GR
- ◩ ◩ BD HLS ELT Bodendurchbruch im GR

▼ OK RB =+ 3.79 OK MW =+ 3.54	Höhenangabe Bauteil über OKFF
+ 0.00 - 0.15	Höhenkoten OKFF Höhenkoten OKRD
▼ ▼	geometrische Bezüge (z.B. Bestand-Neubau)
H.0.01	Bauteil / Geschoss / Raumnummer
H.T.0 01	Bauteil / Tür / Geschoss / Türnummer
H.F.0 01	Bauteil / Fenster / Geschoss / Fensternr.
F 30	Brandschutzanforderung an Bauteile
T30RS	Brandschutzrelevante Türen: T30: Widerstandsklasse RS: Rauchschutzanforderung DS: Dichtschließend DTS: Dicht- und Selbstschließend
BMZ	Brandmeldezentrale
LWE	Löschwassereinspeisung
RA	Rauchabzug
🟩	Rettungsweg / Notausgang

Brandschutzanforderung an Bauteile

🟥	- - - - - - -	Wand REI 90 M Bauart Brandwand
🟪	- - - - - - -	Wand REI 90 M
🟧	- - - - - - -	Wand REI 90
🟨	- - - - - - -	Wand REI 30

HINWEIS MASSKETTEN:
Blaue Massketten = Auszuführende Maße
Rote Massketten = Mindestmaße gem. BSK
Grüne Massketten = Trockenbaumaße

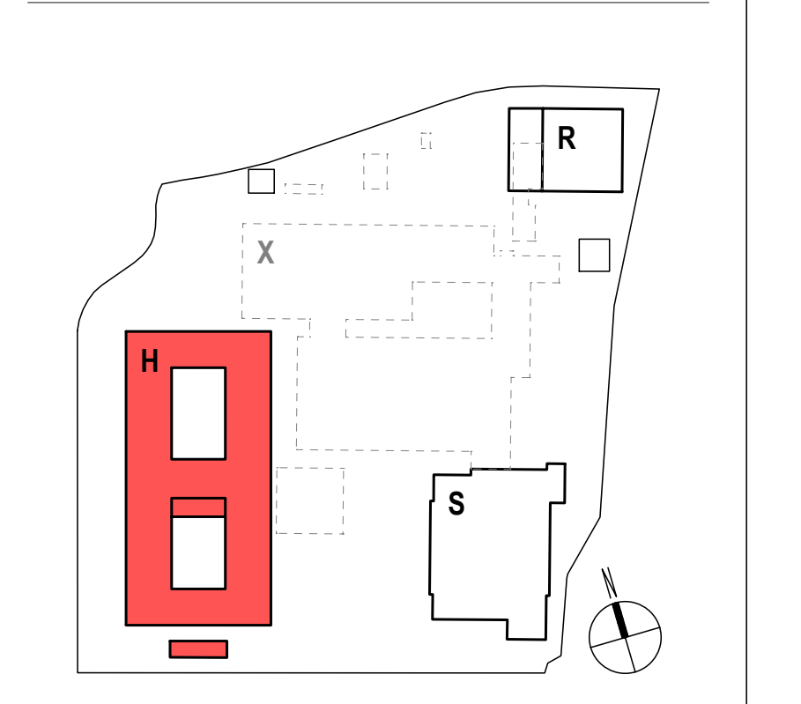

Hinweise / Legende:
Bauteil H: ± 0.00 = 307,80 ü. NHN

Index:	Datum:	Änderung:
j	2026 09 04	Baugrubenverfüllung+ Erweiterung Drainage & s. Markierungen (cyan)
i	2026 06 01	s. Markierungen (cyan)
g	2026 05 13	s. Markierungen (cyan)
f	2026 03 23	Anpassung Fassade
e	2026 02 23	Fundamenttieferf., Anpassungen s. Markierungen
d	2026 02 03	Ergänzung Drainagen, Anpassungen s. Markierungen
c	2026 01 12	Planfortschreibung, Anpassungen s. Markierungen
b	2025 11 24	Korrektur NHN Höhen + Markierung (cyan)
a	2025 10 24	Ursprüngliche Planfassung!

Projekt:
Berufskolleg Meschede
Dünnefeldweg 5, 59872 Meschede

Bauherr:
Hochsauerlandkreis, Der Landrat
Steinstraße 27, 59872 Meschede

Planverfasser:
ARCHITEKTUR.DLX
Hoher Wall 15, 44137 Dortmund

Planinhalt - Maßstab:
Bauteil H, Querschnitt 02 (Schnitt 3)
M.1:50

Planummer:
Bauteil Verfasser LPH.xxx.Teil.Index Status Datum
BKM-H-ARC-5-230-00-J-V-2026 09 04
Freitext
S03 Querschnitt 02 VORABZUG

Sitzbank
Mauerwerk
+ 306.81 m NHN
UK Sohle
-0.99
Fundamenttieferführung UK = -1.03
-1.13
+ 307.78 m NHN
OKG
-0.02
Fundamenttieferführung UK = -1.03
ca. Verlauf Gelände Bestand
gemäß Bestandsunterlagen
in Ebene Vorderkante Fassade

Legende:

Alle Maße sind am Bau zu prüfen. Maßunstimmigkeiten sind sofort mit dem Architekten zu klären.
Maßbezüge gelten vor Einzelmaßen.
Bei der Bauausführung sind Planungen und Angaben der Fachingenieure und Fachplaner zu beachten.
Firmendetails und -ausführungszeichnungen gelten nur mit dem Freigabevermerk des Architekten.

Höhenangaben beziehen sich auf OKFF, sofern nicht anders vermerkt.

▨	Mauerwerk, tragend, gem. Statik
▨	Mauerwerk, nicht tragend
▨	Verblendmauerwerk / Klinker
▨	Stahlbeton (Filigranwand), gem. Statik
▨	Stahlbeton (Ortbeton), gem. Statik
▦	Betonfertigteil, gem. Statik
▨	Estrich
▨	Trockenbauwand
▩	Dämmstoff, fest
▩	Dämmstoff, mineralisch
▬	Abdichtung allgemein
☒ ☒	WD HLS ELT Wanddurchbruch im GR
☒ ☒	KB HLS ELT Kernbohrung im GR
◩ ◩	WS HLS ELT Wandschlitz im Grundriss
☒ ☒	DD HLS ELT Deckendurchbruch im GR
◩ ◩	BD HLS ELT Bodendurchbruch im GR
▼ OK RB =+ 3.79 OK MW =+ 3.54	Höhenangabe Bauteil über OKFF
⊕ + 0.00 - 0.15	Höhenkoten OKFF Höhenkoten OKRD
▼ ▼	geometrische Bezüge (z.B. Bestand-Neubau)
H.0.01	Bauteil / Geschoss / Raumnummer
H.T.0 01	Bauteil / Tür / Geschoss / Türnummer
H.F.0 01	Bauteil / Fenster / Geschoss / Fensternr.
F 30	Brandschutzanforderung an Bauteile
T30RS	Brandschutzrelevante Türen: T30: Widerstandsklasse RS: Rauchschutzanforderung DS: Dichtschließend DTS: Dicht- und Selbstschließend
BMZ	Brandmeldezentrale
LWE	Löschwassereinspeisung
RA	Rauchabzug
🟩	Rettungsweg / Notausgang

Brandschutzanforderung an Bauteile

🟥	- - - - - - -	Wand REI 90 M Bauart Brandwand
🟪	- - - - - - -	Wand REI 90 M
🟧	- - - - - - -	Wand REI 90
🟨	- - - - - - -	Wand REI 30

HINWEIS MASSKETTEN:
Blaue Massketten = Auszuführende Maße
Rote Massketten = Mindestmaße gem. BSK
Grüne Massketten = Trockenbaumaße

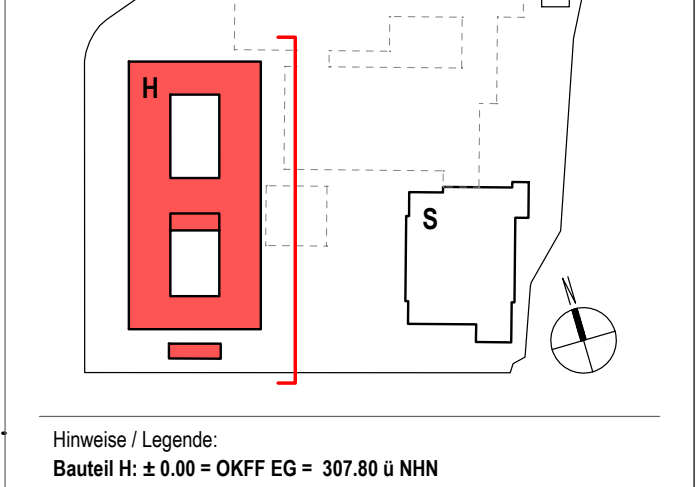

Hinweise / Legende:
Bauteil H: ± 0.00 = OKFF EG = 307.80 ü NHN

Index:	Datum:	Änderung:
h	2026 09 04	Erweiterung Drainage, & s. Markierungen (cyan)
g	2026 06 01	s. Markierungen (cyan)
f	2026 03 23	Anpassung Fassade
e	2026 02 23	Fundamenttieferf., Anpassungen s. Markierungen
d	2026 02 03	Ergänzung Drainagen, Anpassungen s. Markierungen
c	2026 01 12	Planfortschreibung, Anpassungen s. Markierungen
b	2025 11 24	Anpassung Eingangsbereich (s. Markierung)
a	2025 10 24	Ursprüngliche Planfassung!

Projekt:
Berufskolleg Meschede
Dünnefeldweg 5, 59872 Meschede

Bauherr:
Hochsauerlandkreis, Der Landrat
Steinstraße 27, 59872 Meschede

Planverfasser:
ARCHITEKTUR.DLX
Hoher Wall 15, 44137 Dortmund

Planinhalt - Maßstab:
Bauteil H, Ansicht von Osten
M.1:50

Planummer:
Bauteil Verfasser LPH.xxx.Teil.Index Status Datum
BKM-H-ARC-5-310-00-H-V-2026 09 04
Freitext
A01 Ansicht Ost **VORABZUG**

ca. Verlauf Gelände Bestand
gemäß Bestandsunterlagen
in Ebene Vorderkante Fassade
Zierverband EG
Rücksprung 2cm alle 4 Schichten
Rücksprung an oberem und unterem
Abschluss der Öffnungen.
Grenadierverband
FT-Sturz 2.715 x 24
Löschwasser Einspeiseschrank
Rücksprung Mauerwerk 2 cm
+ 307.78 m NHN
OKG -0.02
OKFF ±0.00
+ 306.88 m NHN
UK Sohle -0.92
Höhenlagen Abhängebenen
Fundamenttieferführung UK = -1.03
Fundamenttieferführung UK = -1.18
Hinweis: Die Ausgänge der Treppenhäuser sollen ein Vordach als Metallkonstruktion erhalten, dieses ist im Rahmen der Detailplanung zu entwickeln und in den Übersichtplänen nachzuführen.
Darstellung Geländeverlauf nachrichtlich
siehe Planung AUS

Legende:

Alle Maße sind am Bau zu prüfen. Maßunstimmigkeiten sind sofort mit dem Architekten zu klären.
Maßbezüge gelten vor Einzelmaßen.
Bei der Bauausführung sind Planungen und Angaben der Fachingenieure und Fachplaner zu beachten.
Firmendetails und -ausführungszeichnungen gelten nur mit dem Freigabevermerk des Architekten.

Höhenangaben beziehen sich auf OKFF, sofern nicht anders vermerkt.

▨	Mauerwerk, tragend, gem. Statik
▨	Mauerwerk, nicht tragend
▨	Verblendmauerwerk / Klinker
▨	Stahlbeton (Filigranwand), gem. Statik
▨	Stahlbeton (Ortbeton), gem. Statik
▦	Betonfertigteil, gem. Statik
▨	Estrich
☒	Trockenbauwand
▩	Dämmstoff, fest
☒	Dämmstoff, mineralisch
▬	Abdichtung allgemein
☒ ☒	WD HLS ELT Wanddurchbruch im GR
☒ ☒	KB HLS ELT Kernbohrung im GR
◪ ◪	WS HLS ELT Wandschlitz im Grundriss
☒ ☒	DD HLS ELT Deckendurchbruch im GR
◪ ◪	BD HLS ELT Bodendurchbruch im GR
▼ OK RB =+ 3.79 OK MW =+ 3.54	Höhenangabe Bauteil über OKFF
+ 0.00 - 0.15	Höhenkoten OKFF Höhenkoten OKRD
▼▼	geometrische Bezüge (z.B. Bestand-Neubau)
H.0.01	Bauteil / Geschoss / Raumnummer
H.T.0 01	Bauteil / Tür / Geschoss / Türnummer
H.F.0 01	Bauteil / Fenster / Geschoss / Fensternr.
F 30	Brandschutzanforderung an Bauteile
T30RS	Brandschutzrelevante Türen: T30: Widerstandsklasse RS: Rauchschutzanforderung DS: Dichtschließend DTS: Dicht- und Selbstschließend
BMZ	Brandmeldezentrale
LWE	Löschwassereinspeisung
RA	Rauchabzug
🟩	Rettungsweg / Notausgang

Brandschutzanforderung an Bauteile

🟥	- - - -	Wand REI 90 M Bauart Brandwand
🟪	- - - -	Wand REI 90 M
🟧	- - - -	Wand REI 90
🟨	- - - -	Wand REI 30

HINWEIS MASSKETTEN:
Blaue Massketten = Auszuführende Maße
Rote Massketten = Mindestmaße gem. BSK
Grüne Massketten = Trockenbaumaße

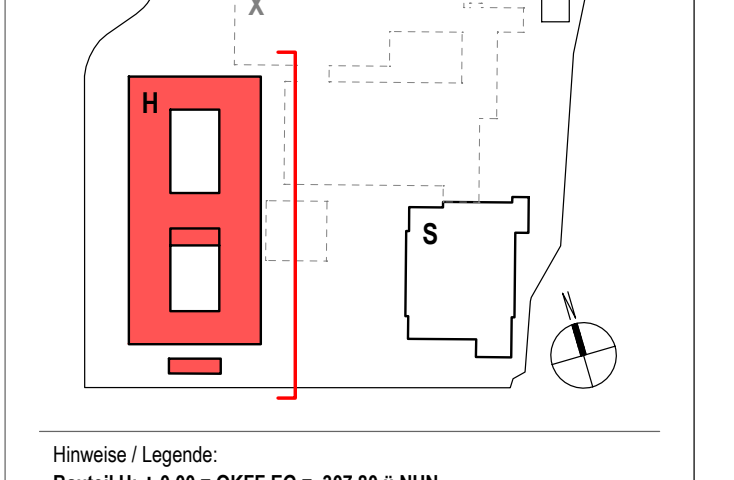

Hinweise / Legende:
Bauteil H: ± 0.00 = OKFF EG = 307.80 ü NHN

Index:	Datum:	Änderung:
h	2026 09 04	Erweiterung Drainage, & s. Markierungen (cyan)
g	2026 06 01	s. Markierungen (cyan)
f	2026 03 23	Anpassung Fassade
e	2026 02 23	Fundamenttieferf., Anpassungen s. Markierungen
d	2026 02 03	Ergänzung Drainagen, Anpassungen s. Markierungen
c	2026 01 12	Planfortschreibung, Anpassungen s. Markierungen
b	2025 11 24	Anpassung P-R-Fassade (s. Markierung)
a	2025 10 24	Ursprüngliche Planfassung!

Projekt:
Berufskolleg Meschede
Dünnefeldweg 5, 59872 Meschede

Bauherr:
Hochsauerlandkreis, Der Landrat
Steinstraße 27, 59872 Meschede

Planverfasser:
ARCHITEKTUR.DLX
Hoher Wall 15, 44137 Dortmund

Planinhalt - Maßstab:
Bauteil H, Ansicht von Westen
M.1:50

Planummer:
Bauteil Verfasser LPH.xxx.Teil.Index Status Datum
BKM-H-ARC-5-320-00-H-V-2026 09 04
Freitext
A02 Ansicht West VORABZUG

G
F
E
D
J
I
H
C
B
A
Öffnungsmaße 2.OG
Öffnungsmaße 1.OG
Öffnungsmaße EG
Außenmaße
Achsmaße
OK Attika MW
OK Attika RB +13.05
+12.92
+10.98
+8.97
+6.90
+4.89
+2.82
+0.81
-0.02
ca. Verlauf Gelände Bestand gemäß Bestandsunterlagen in Ebene Vorderkante Fassade
+ 307.78 OKG gepl.
+ 309.31 OKG vorh.
+ 306.88 m NHN UK Sohle -0.92
Fundamenttieferführung UK = -1.03

Legende:

Alle Maße sind am Bau zu prüfen. Maßunstimmigkeiten sind sofort mit dem Architekten zu klären.
Maßbezüge gelten vor Einzelmaßen.
Bei der Bauausführung sind Planungen und Angaben der Fachingenieure und Fachplaner zu beachten.
Firmendetails und -ausführungszeichnungen gelten nur mit dem Freigabevermerk des Architekten.

Höhenangaben beziehen sich auf OKFF, sofern nicht anders vermerkt.

▨	Mauerwerk, tragend, gem. Statik
▨	Mauerwerk, nicht tragend
▨	Verblendmauerwerk / Klinker
▨	Stahlbeton (Filigranwand), gem. Statik
▨	Stahlbeton (Ortbeton), gem. Statik
▦	Betonfertigteil, gem. Statik
▨	Estrich
▨	Trockenbauwand
▩	Dämmstoff, fest
▩	Dämmstoff, mineralisch
▬	Abdichtung allgemein
☒ ☒	WD HLS ELT Wanddurchbruch im GR
☒ ☒	KB HLS ELT Kernbohrung im GR
◪ ◪	WS HLS ELT Wandschlitz im Grundriss
☒ ☒	DD HLS ELT Deckendurchbruch im GR
◪ ◪	BD HLS ELT Bodendurchbruch im GR
▼ OK RB =+ 3.79 OK MW =+ 3.54	Höhenangabe Bauteil über OKFF
+ 0.00 - 0.15	Höhenkoten OKFF Höhenkoten OKRD
▼ ▼	geometrische Bezüge (z.B. Bestand-Neubau)
H.0.01	Bauteil / Geschoss / Raumnummer
H.T.0 01	Bauteil / Tür / Geschoss / Türnummer
H.F.0 01	Bauteil / Fenster / Geschoss / Fensternr.
F 30	Brandschutzanforderung an Bauteile
T30RS	Brandschutzrelevante Türen: T30: Widerstandsklasse RS: Rauchschutzanforderung DS: Dichtschließend DTS: Dicht- und Selbstschließend
BMZ	Brandmeldezentrale
LWE	Löschwassereinspeisung
RA	Rauchabzug
🟩	Rettungsweg / Notausgang

Brandschutzanforderung an Bauteile

🟥	- - - -	Wand REI 90 M Bauart Brandwand
🟪	- - - -	Wand REI 90 M
🟧	- - - -	Wand REI 90
🟨	- - - -	Wand REI 30

HINWEIS MASSKETTEN:
Blaue Massketten = Auszuführende Maße
Rote Massketten = Mindestmaße gem. BSK
Grüne Massketten = Trockenbaumaße

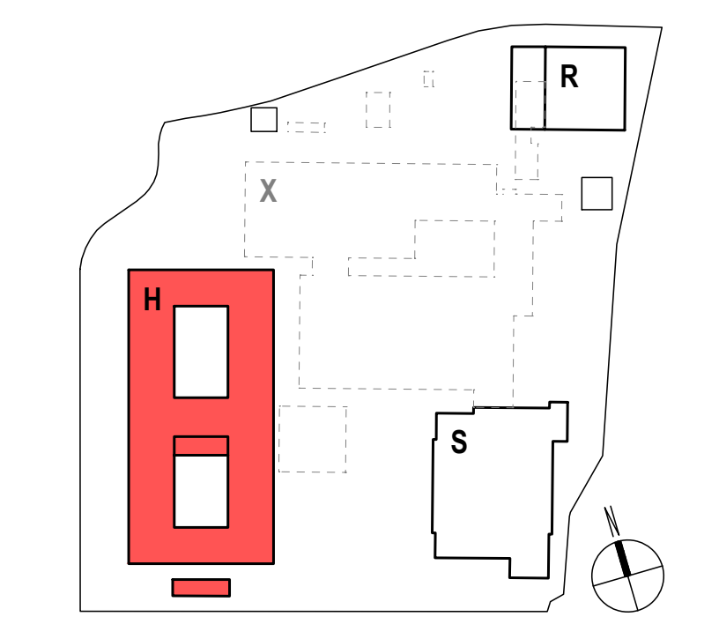

Hinweise / Legende:
Bauteil H: ± 0.00 = 307,80 ü. NHN

Index:	Datum:	Änderung:
g	2026 09 04	Erweiterung Drainage, & s. Markierungen (cyan)
f	2026 06 01	s. Markierungen (cyan)
e	2026 03 23	Anpassung Fassade
d	2026 02 23	Fundamenttieferf., Anpassungen s. Markierungen
c	2026 02 03	Ergänzung Drainagen, Anpassungen s. Markierungen
b	2026 01 12	Planfortschreibung, Anpassungen s. Markierungen
a	2025 10 24	Ursprüngliche Planfassung!

Projekt:
Berufskolleg Meschede
Dünnefeldweg 5, 59872 Meschede

Bauherr:
Hochsauerlandkreis, Der Landrat
Steinstraße 27, 59872 Meschede

Planverfasser:
ARCHITEKTUR.DLX
Hoher Wall 15, 44137 Dortmund

Planinhalt - Maßstab:
Bauteil H, Ansicht von Norden
M.1:50

Planummer:
Bauteil Verfasser LPH.xxx.Teil.Index Status Datum
BKM-H-ARC-5-330-00-G-V-2025 09 04
Freitext
A03 Ansicht Nord **VORABZUG**

A
B
C
D
E
F
G
H
I
J
ca. Verlauf Gelände Bestand gemäß Bestandsunterlagen in Ebene Vorderkante Fassade
+ 307.80 m NHN
OKG
-0.02
OKFF EG
±0.00
+ 307.78 m NHN
OKG gepl. + 307.78
OKG vorh. + 303.76
+ 306.73 m NHN
UK Sohle
-1.07
Lage Abfangebenen
Fundamenttieferführung UK = -1.18
Fundamenttieferführung UK = -1.08
Zierverband EG
Rückspung 2cm alle 4 Schichten
Rücksprung an oberem und unterem Abschluss der Öffnungen.
AT.0.15.1
F.0.42.2
F.0.42.1
28.68

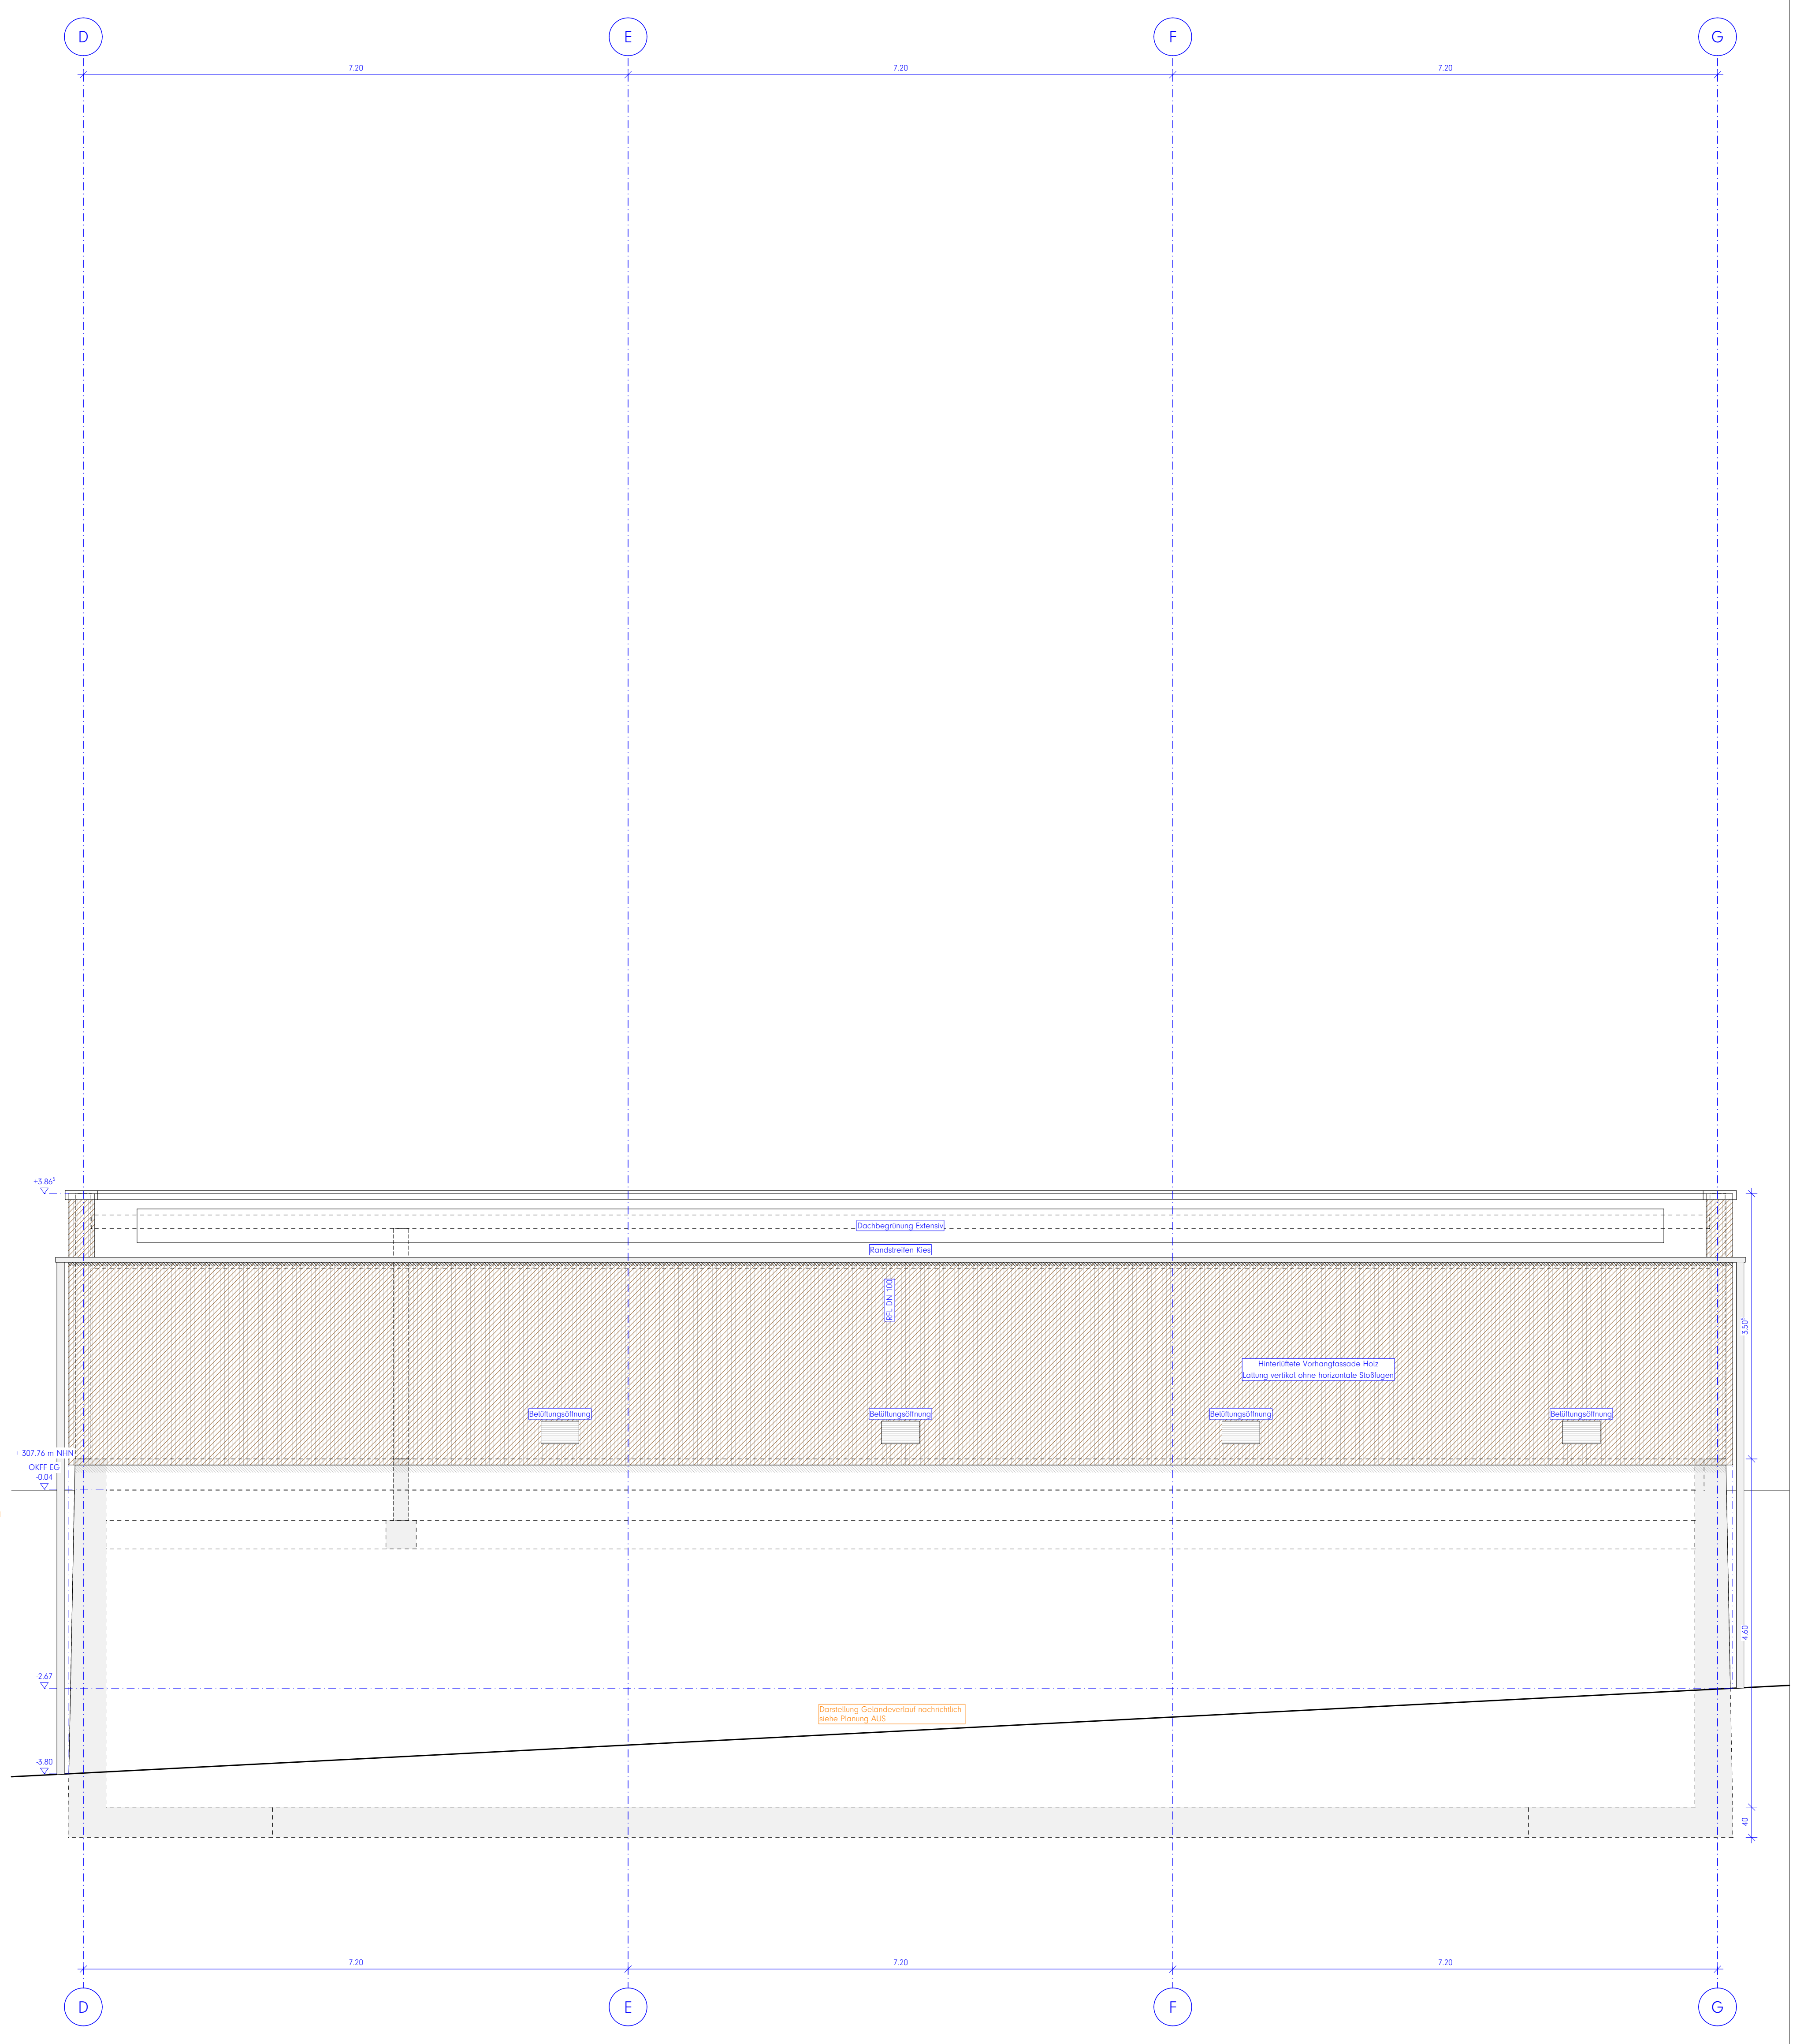

Legende:

Alle Maße sind am Bau zu prüfen. Maßunstimmigkeiten sind sofort mit dem Architekten zu klären.
Maßbezüge gelten vor Einzelmaßen.
Bei der Bauausführung sind Planungen und Angaben der Fachingenieure und Fachplaner zu beachten.
Firmendetails und -ausführungszeichnungen gelten nur mit dem Freigabevermerk des Architekten.

Höhenangaben beziehen sich auf OKFF, sofern nicht anders vermerkt.

▨	Mauerwerk, tragend, gem. Statik
▨	Mauerwerk, nicht tragend
▨	Verblendmauerwerk / Klinker
▨	Stahlbeton (Filigranwand), gem. Statik
▨	Stahlbeton (Ortbeton), gem. Statik
▦	Betonfertigteil, gem. Statik
▨	Estrich
▨	Trockenbauwand
▩	Dämmstoff, fest
▩	Dämmstoff, mineralisch
▬	Abdichtung allgemein
☒ ☒	WD HLS ELT Wanddurchbruch im GR
☒ ☒	KB HLS ELT Kernbohrung im GR
◩ ◩	WS HLS ELT Wandschlitz im Grundriss
☒ ☒	DD HLS ELT Deckendurchbruch im GR
◩ ◩	BD HLS ELT Bodendurchbruch im GR
▼ OK RB =+ 3.79 OK MW =+ 3.54	Höhenangabe Bauteil über OKFF
+ 0.00 - 0.15	Höhenkoten OKFF Höhenkoten OKRD
▼ ▼	geometrische Bezüge (z.B. Bestand-Neubau)
H.0.01	Bauteil / Geschoss / Raumnummer
H.T.0 01	Bauteil / Tür / Geschoss / Türnummer
H.F.0 01	Bauteil / Fenster / Geschoss / Fensternr.
F 30	Brandschutzanforderung an Bauteile
T30RS	Brandschutzrelevante Türen: T30: Widerstandsklasse RS: Rauchschutzanforderung DS: Dichtschließend DTS: Dicht- und Selbstschließend
BMZ	Brandmeldezentrale
LWE	Löschwassereinspeisung
RA	Rauchabzug
🟩	Rettungsweg / Notausgang

Brandschutzanforderung an Bauteile

🟥	- - - -	Wand REI 90 M Bauart Brandwand
🟪	- - - -	Wand REI 90 M
🟧	- - - -	Wand REI 90
🟨	- - - -	Wand REI 30

HINWEIS MASSKETTEN:
Blaue Massketten = Auszuführende Maße
Rote Massketten = Mindestmaße gem. BSK
Grüne Massketten = Trockenbaumaße

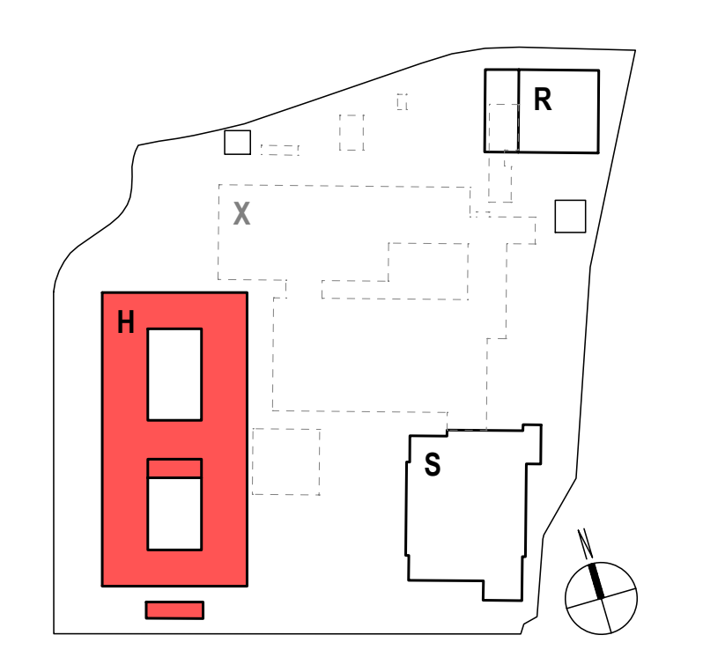

Hinweise / Legende:
Bauteil H: ± 0.00 = 307,80 ü. NHN

Index:	Datum:	Änderung:
f	2026 09 04	Erweiterung Drainage, & s. Markierungen (cyan)
e	2026 06 01	s. Markierungen (cyan)
d	2026 03 23	Anpassung Fassade
c	2026 02 23	Anpassungen s. Markierungen
b	2026 02 03	Anpassungen s. Markierungen
a	2025 10 24	Ursprüngliche Planfassung!

Projekt:
Berufskolleg Meschede
Dünnefeldweg 5, 59872 Meschede

Bauherr:
Hochsauerlandkreis, Der Landrat
Steinstraße 27, 59872 Meschede

Planverfasser:
ARCHITEKTUR.DLX
Hoher Wall 15, 44137 Dortmund

Planinhalt - Maßstab:
Bauteil H, Ansicht von Süden
M.1:50

Planummer:
Bauteil Verfasser LPH.xxx.Teil.Index Status Datum
BKM-H-ARC-5-340-0-F-V-2026 09 04
Freitext
A04 Ansicht Süd **VORABZUG**

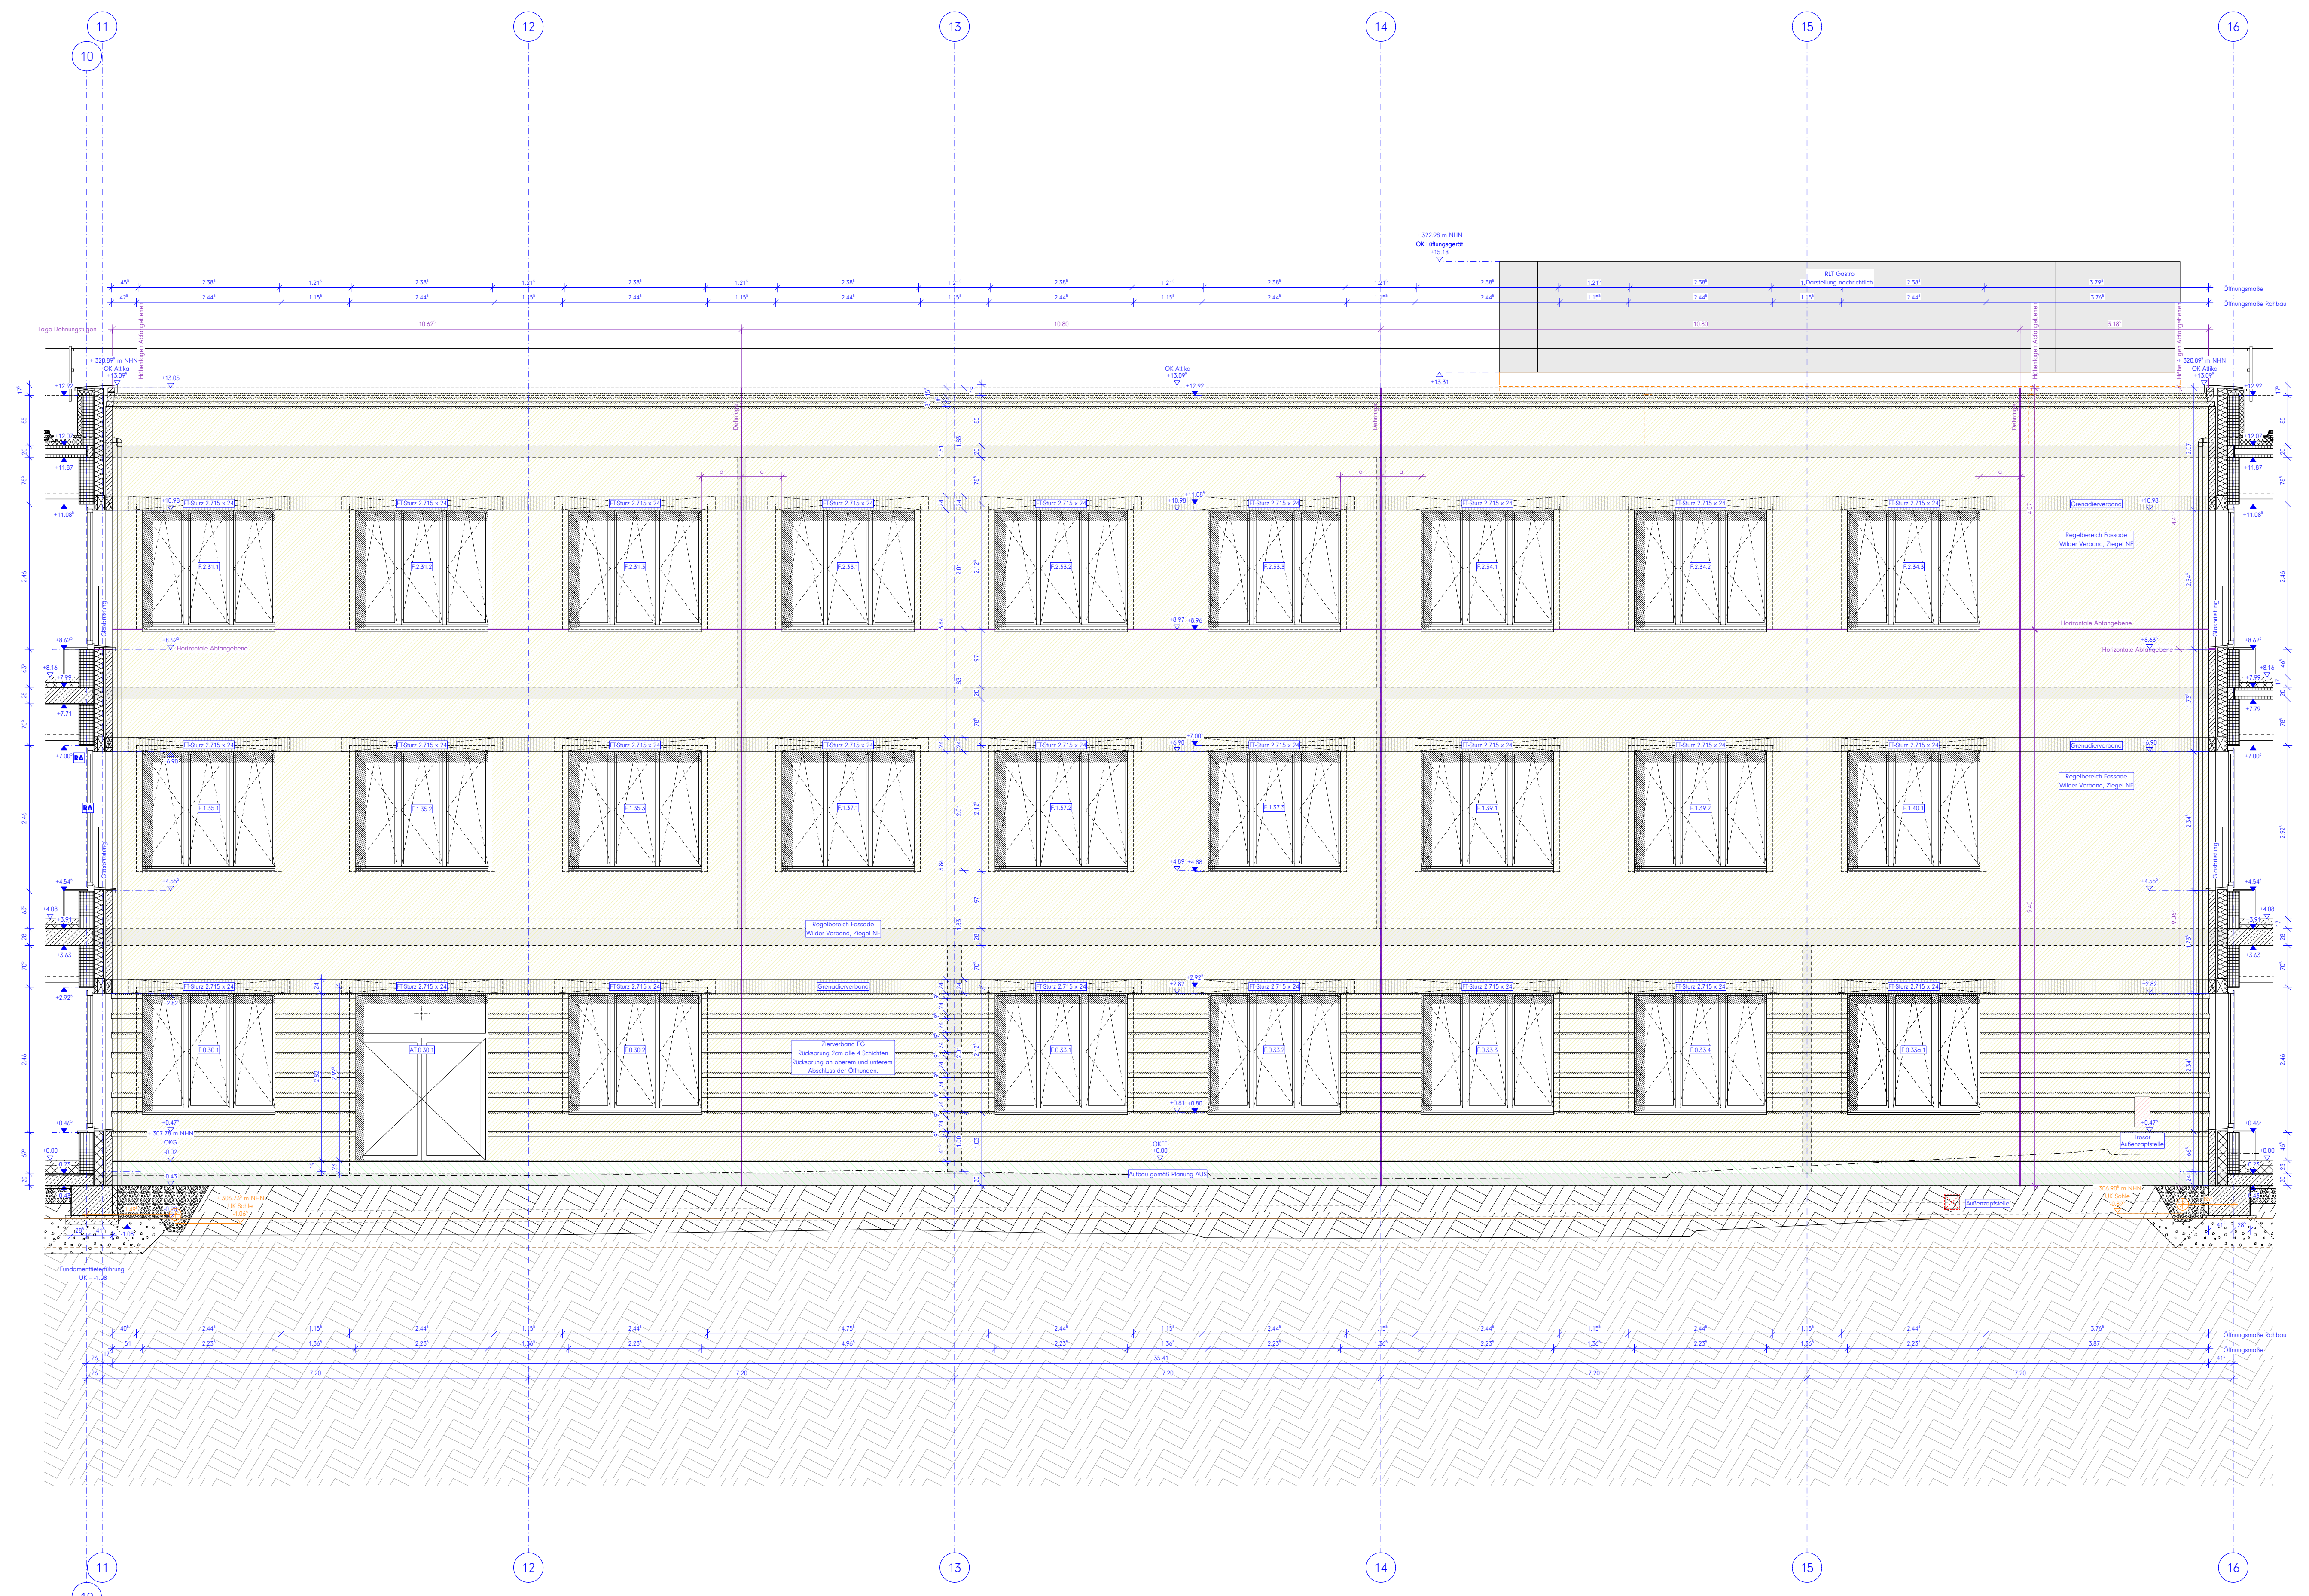

Ansicht Hof West / Achse D

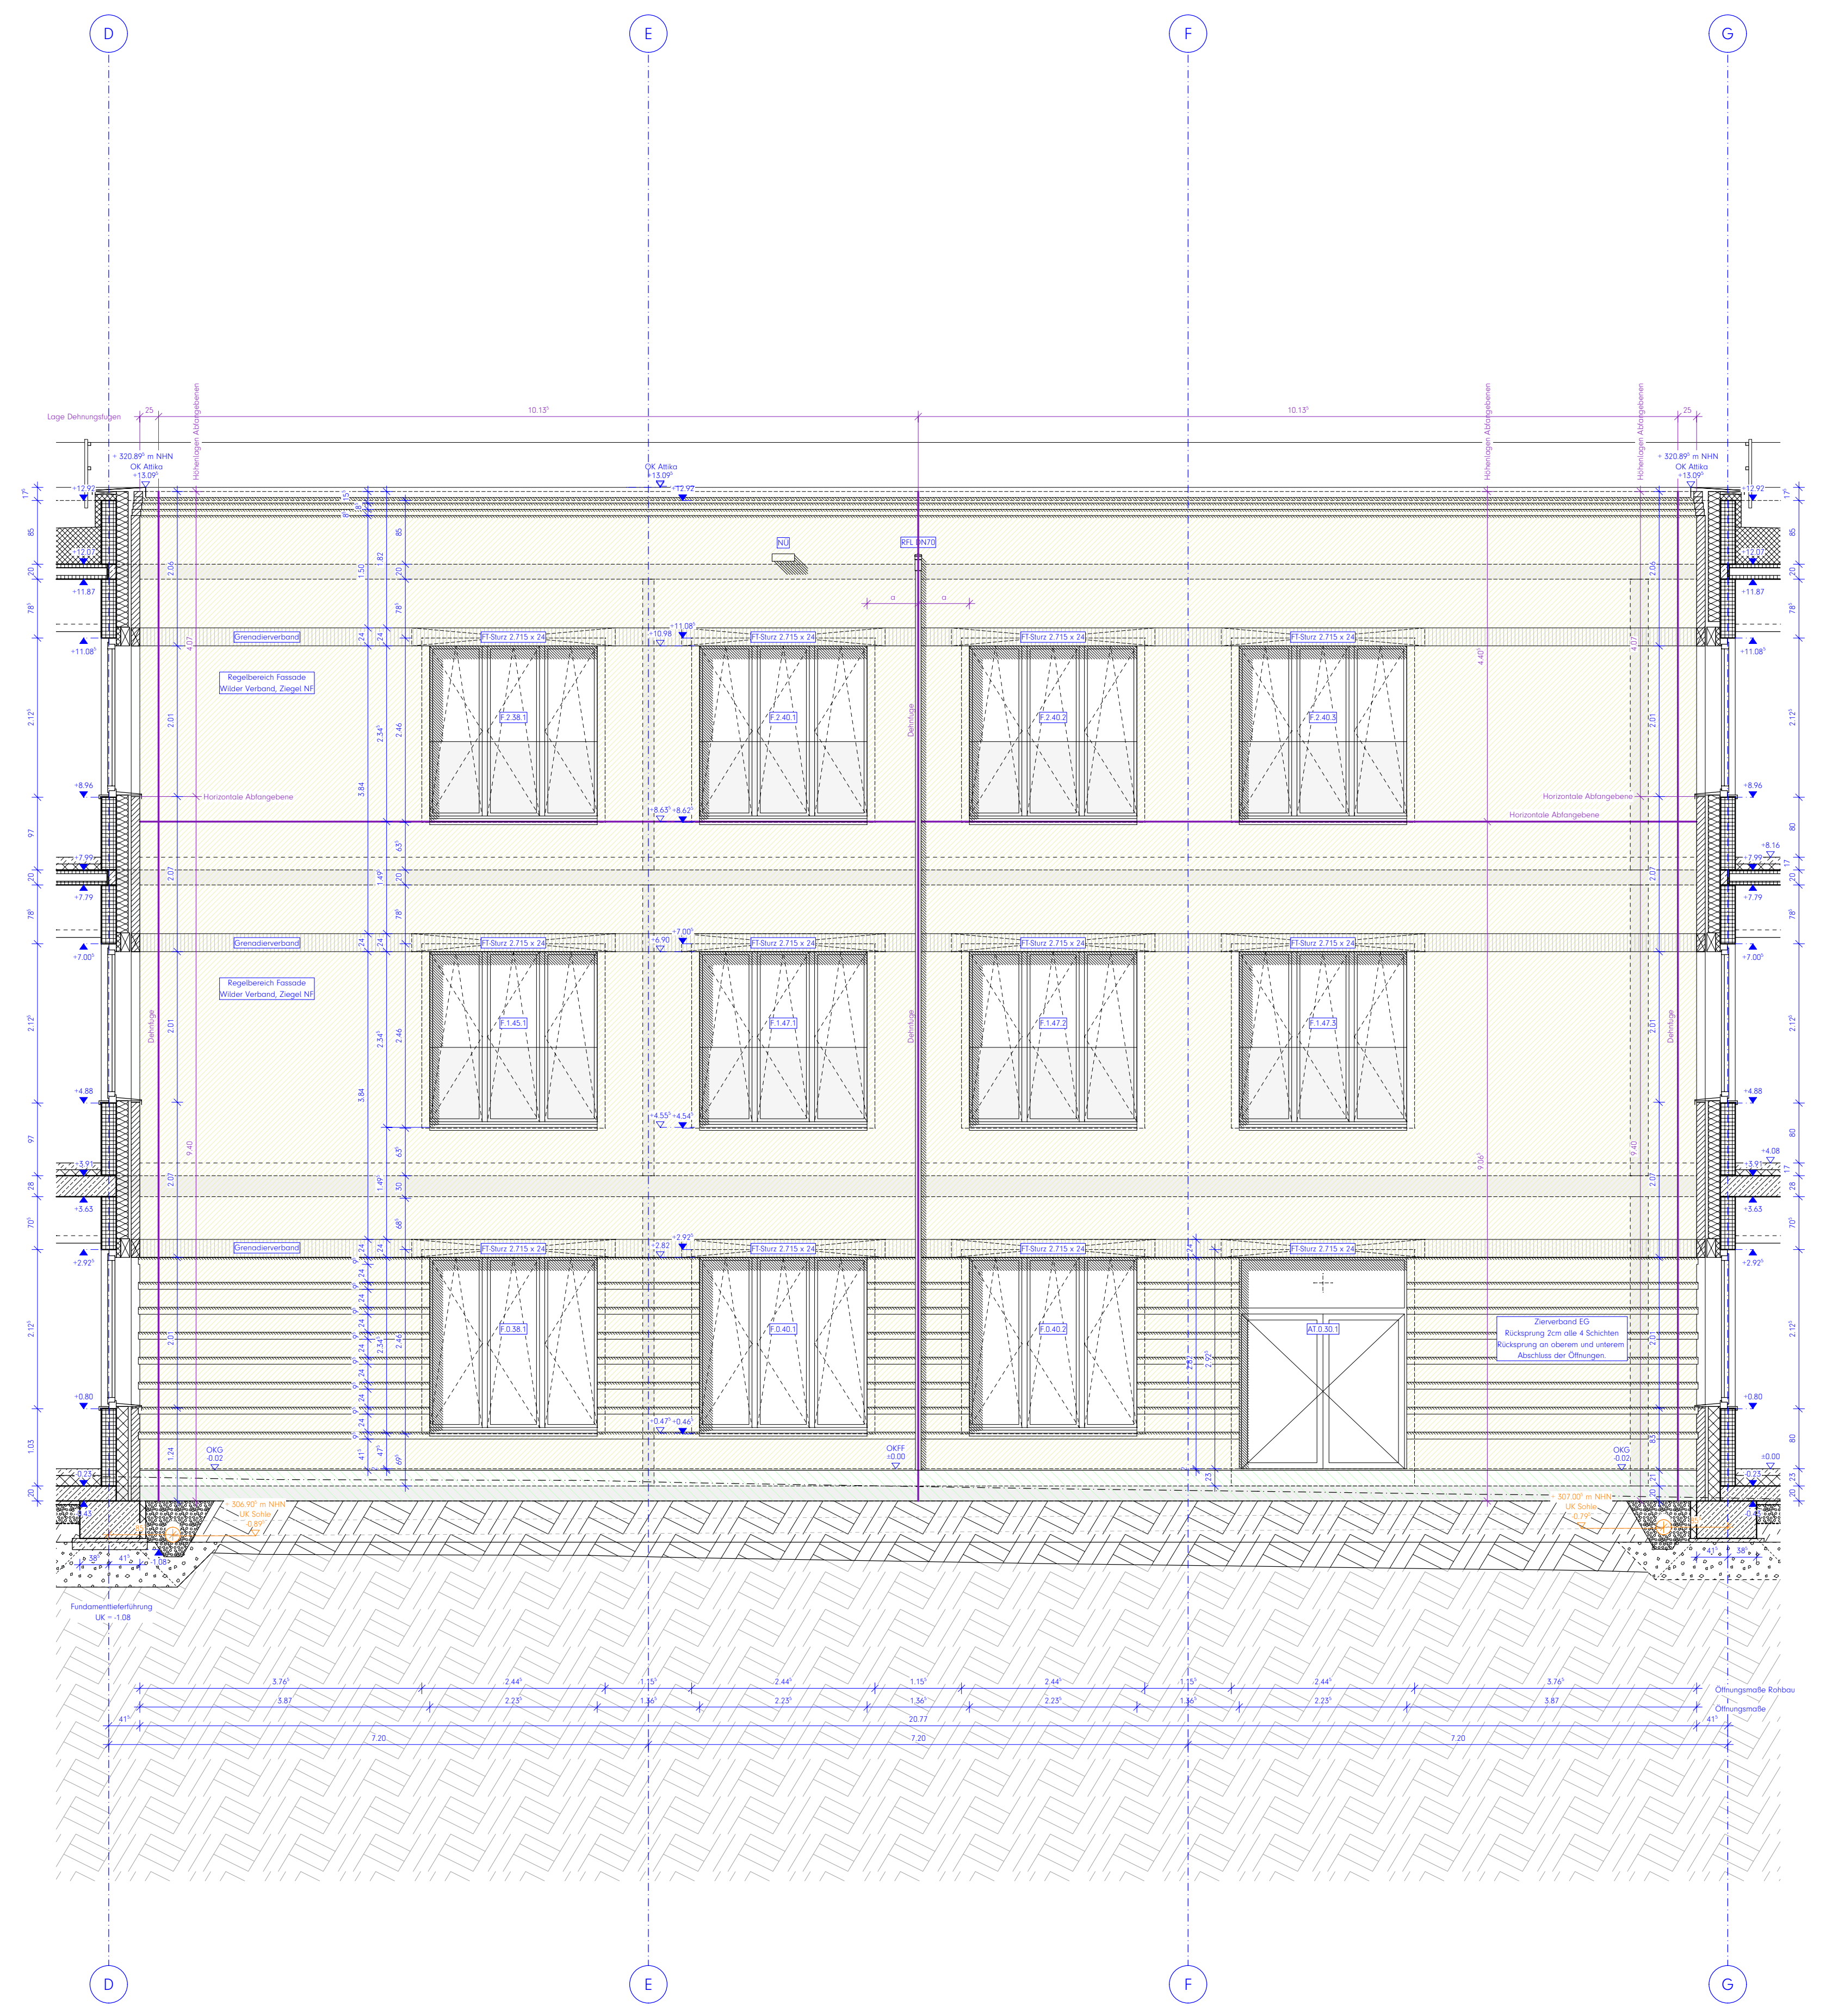

Ansicht Hof Nord / Achse 16

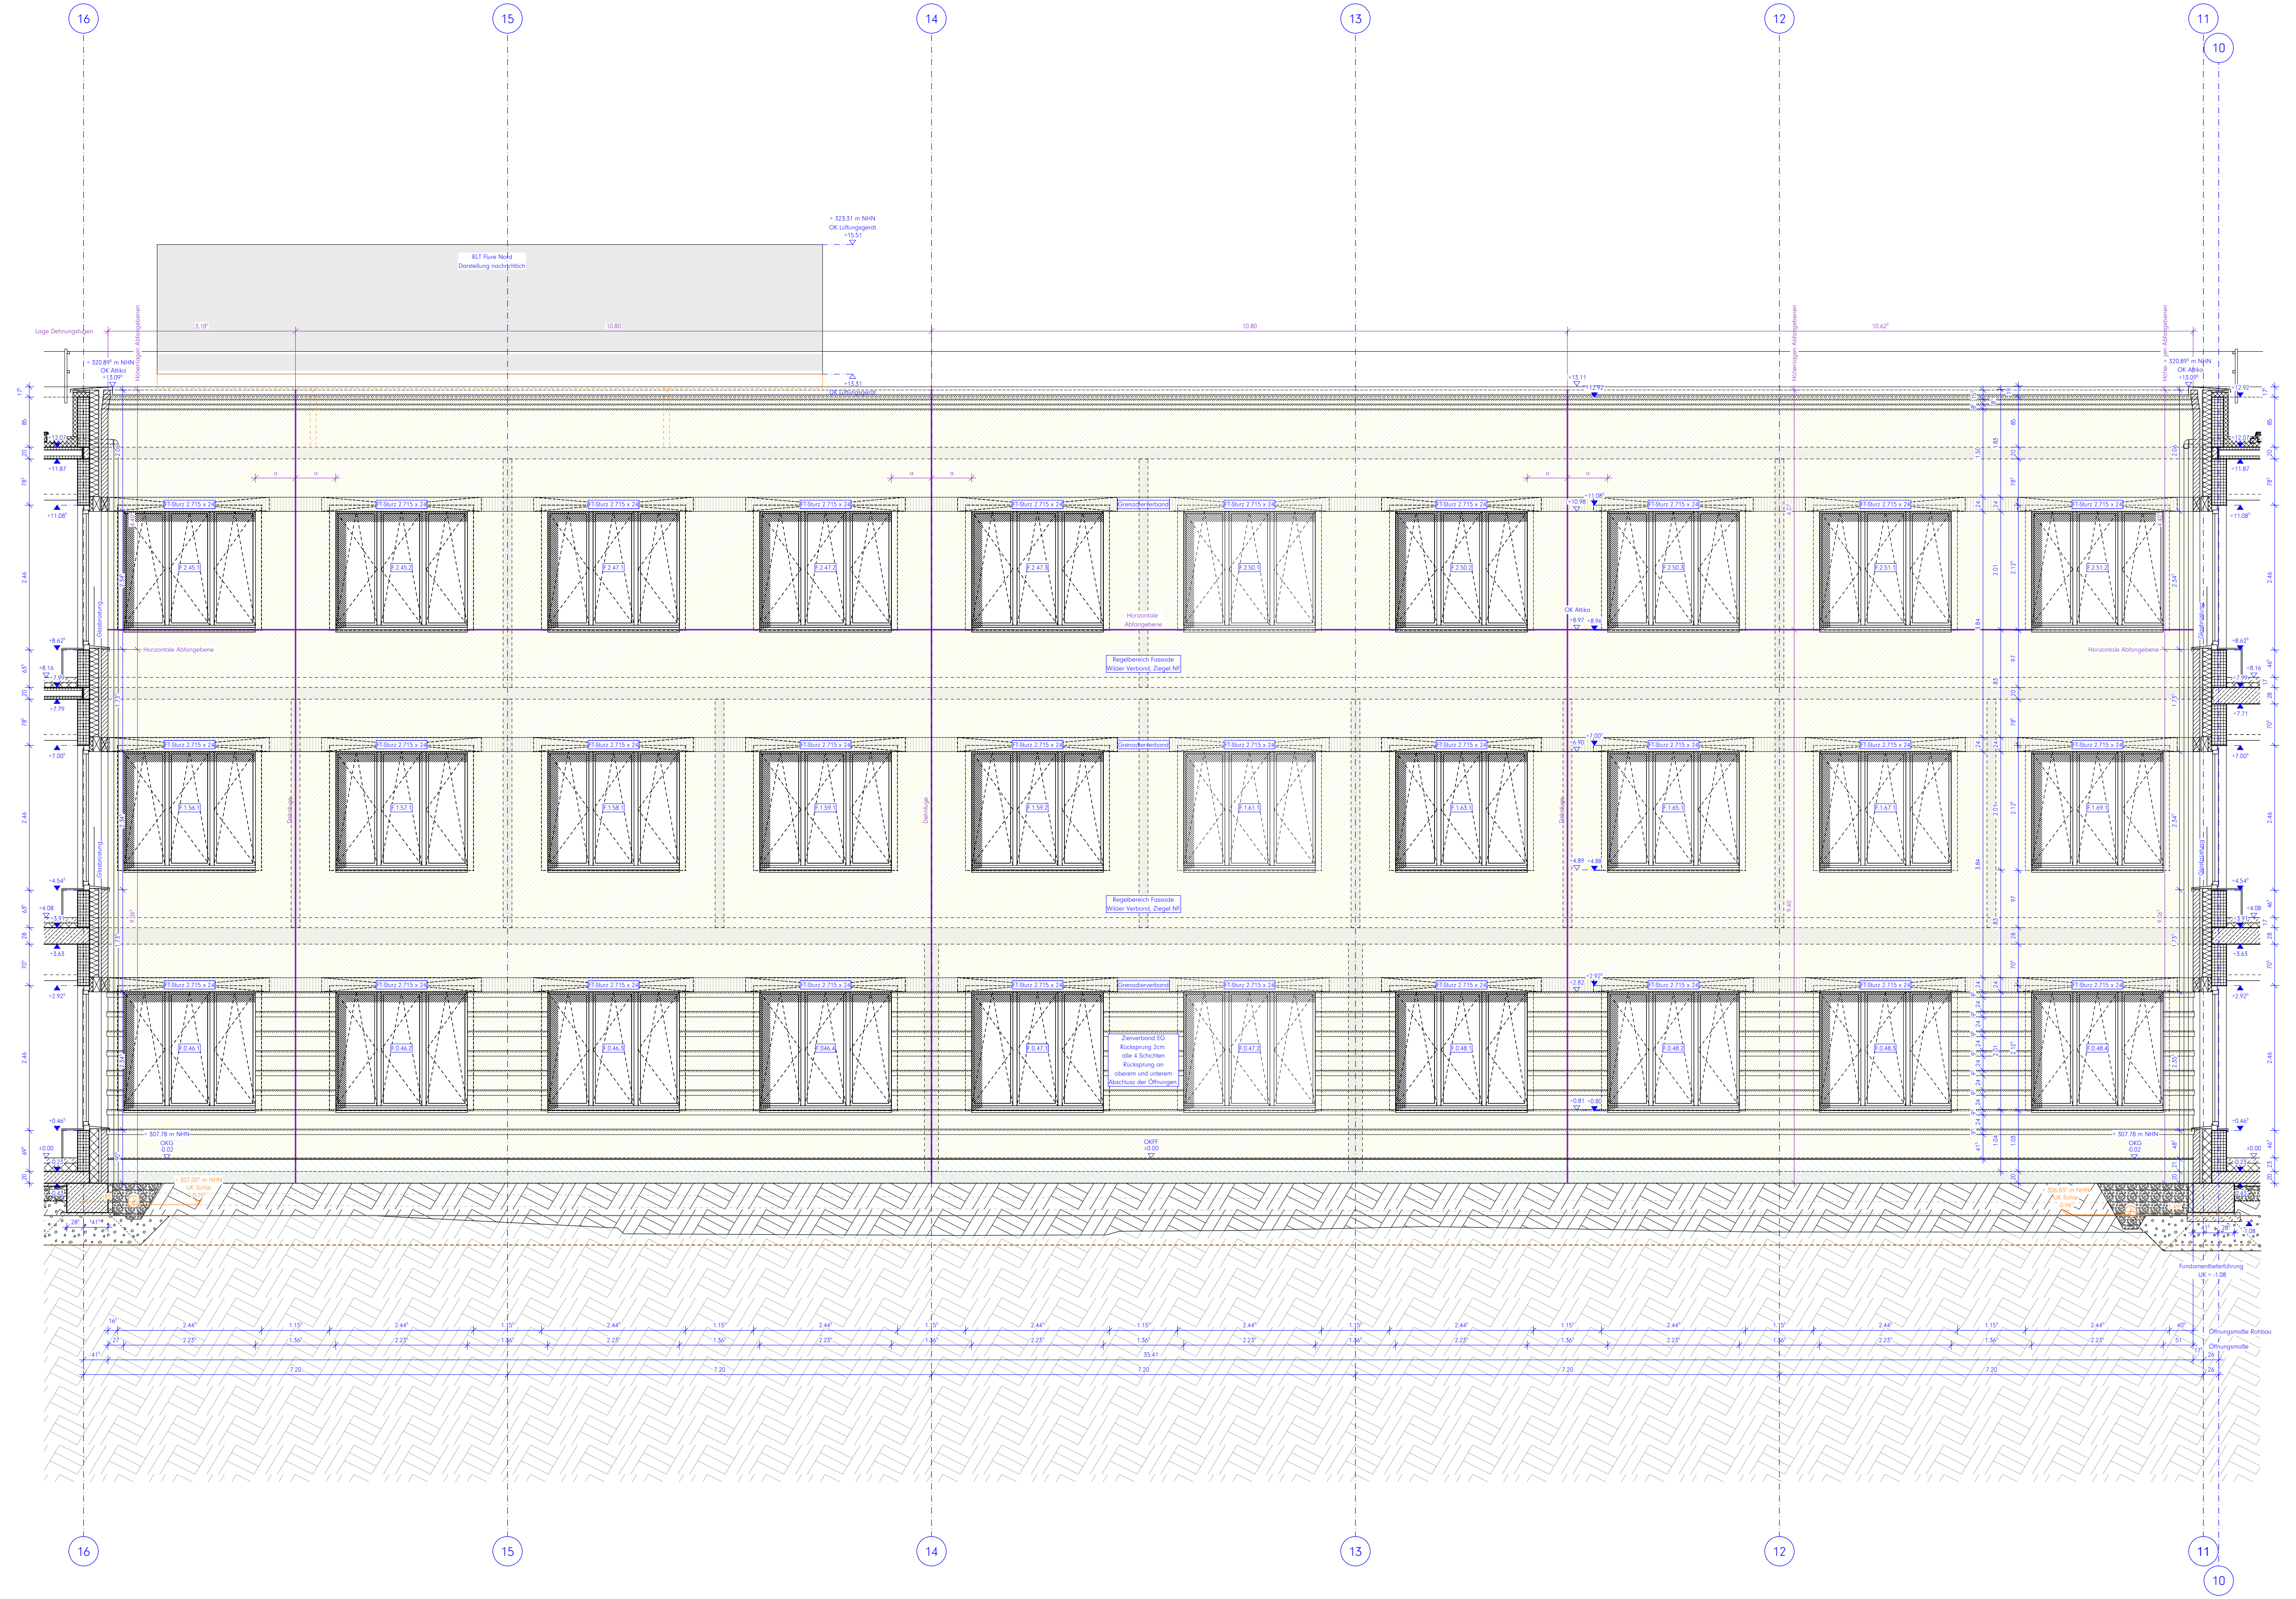

Ansicht Hof Ost / Achse G

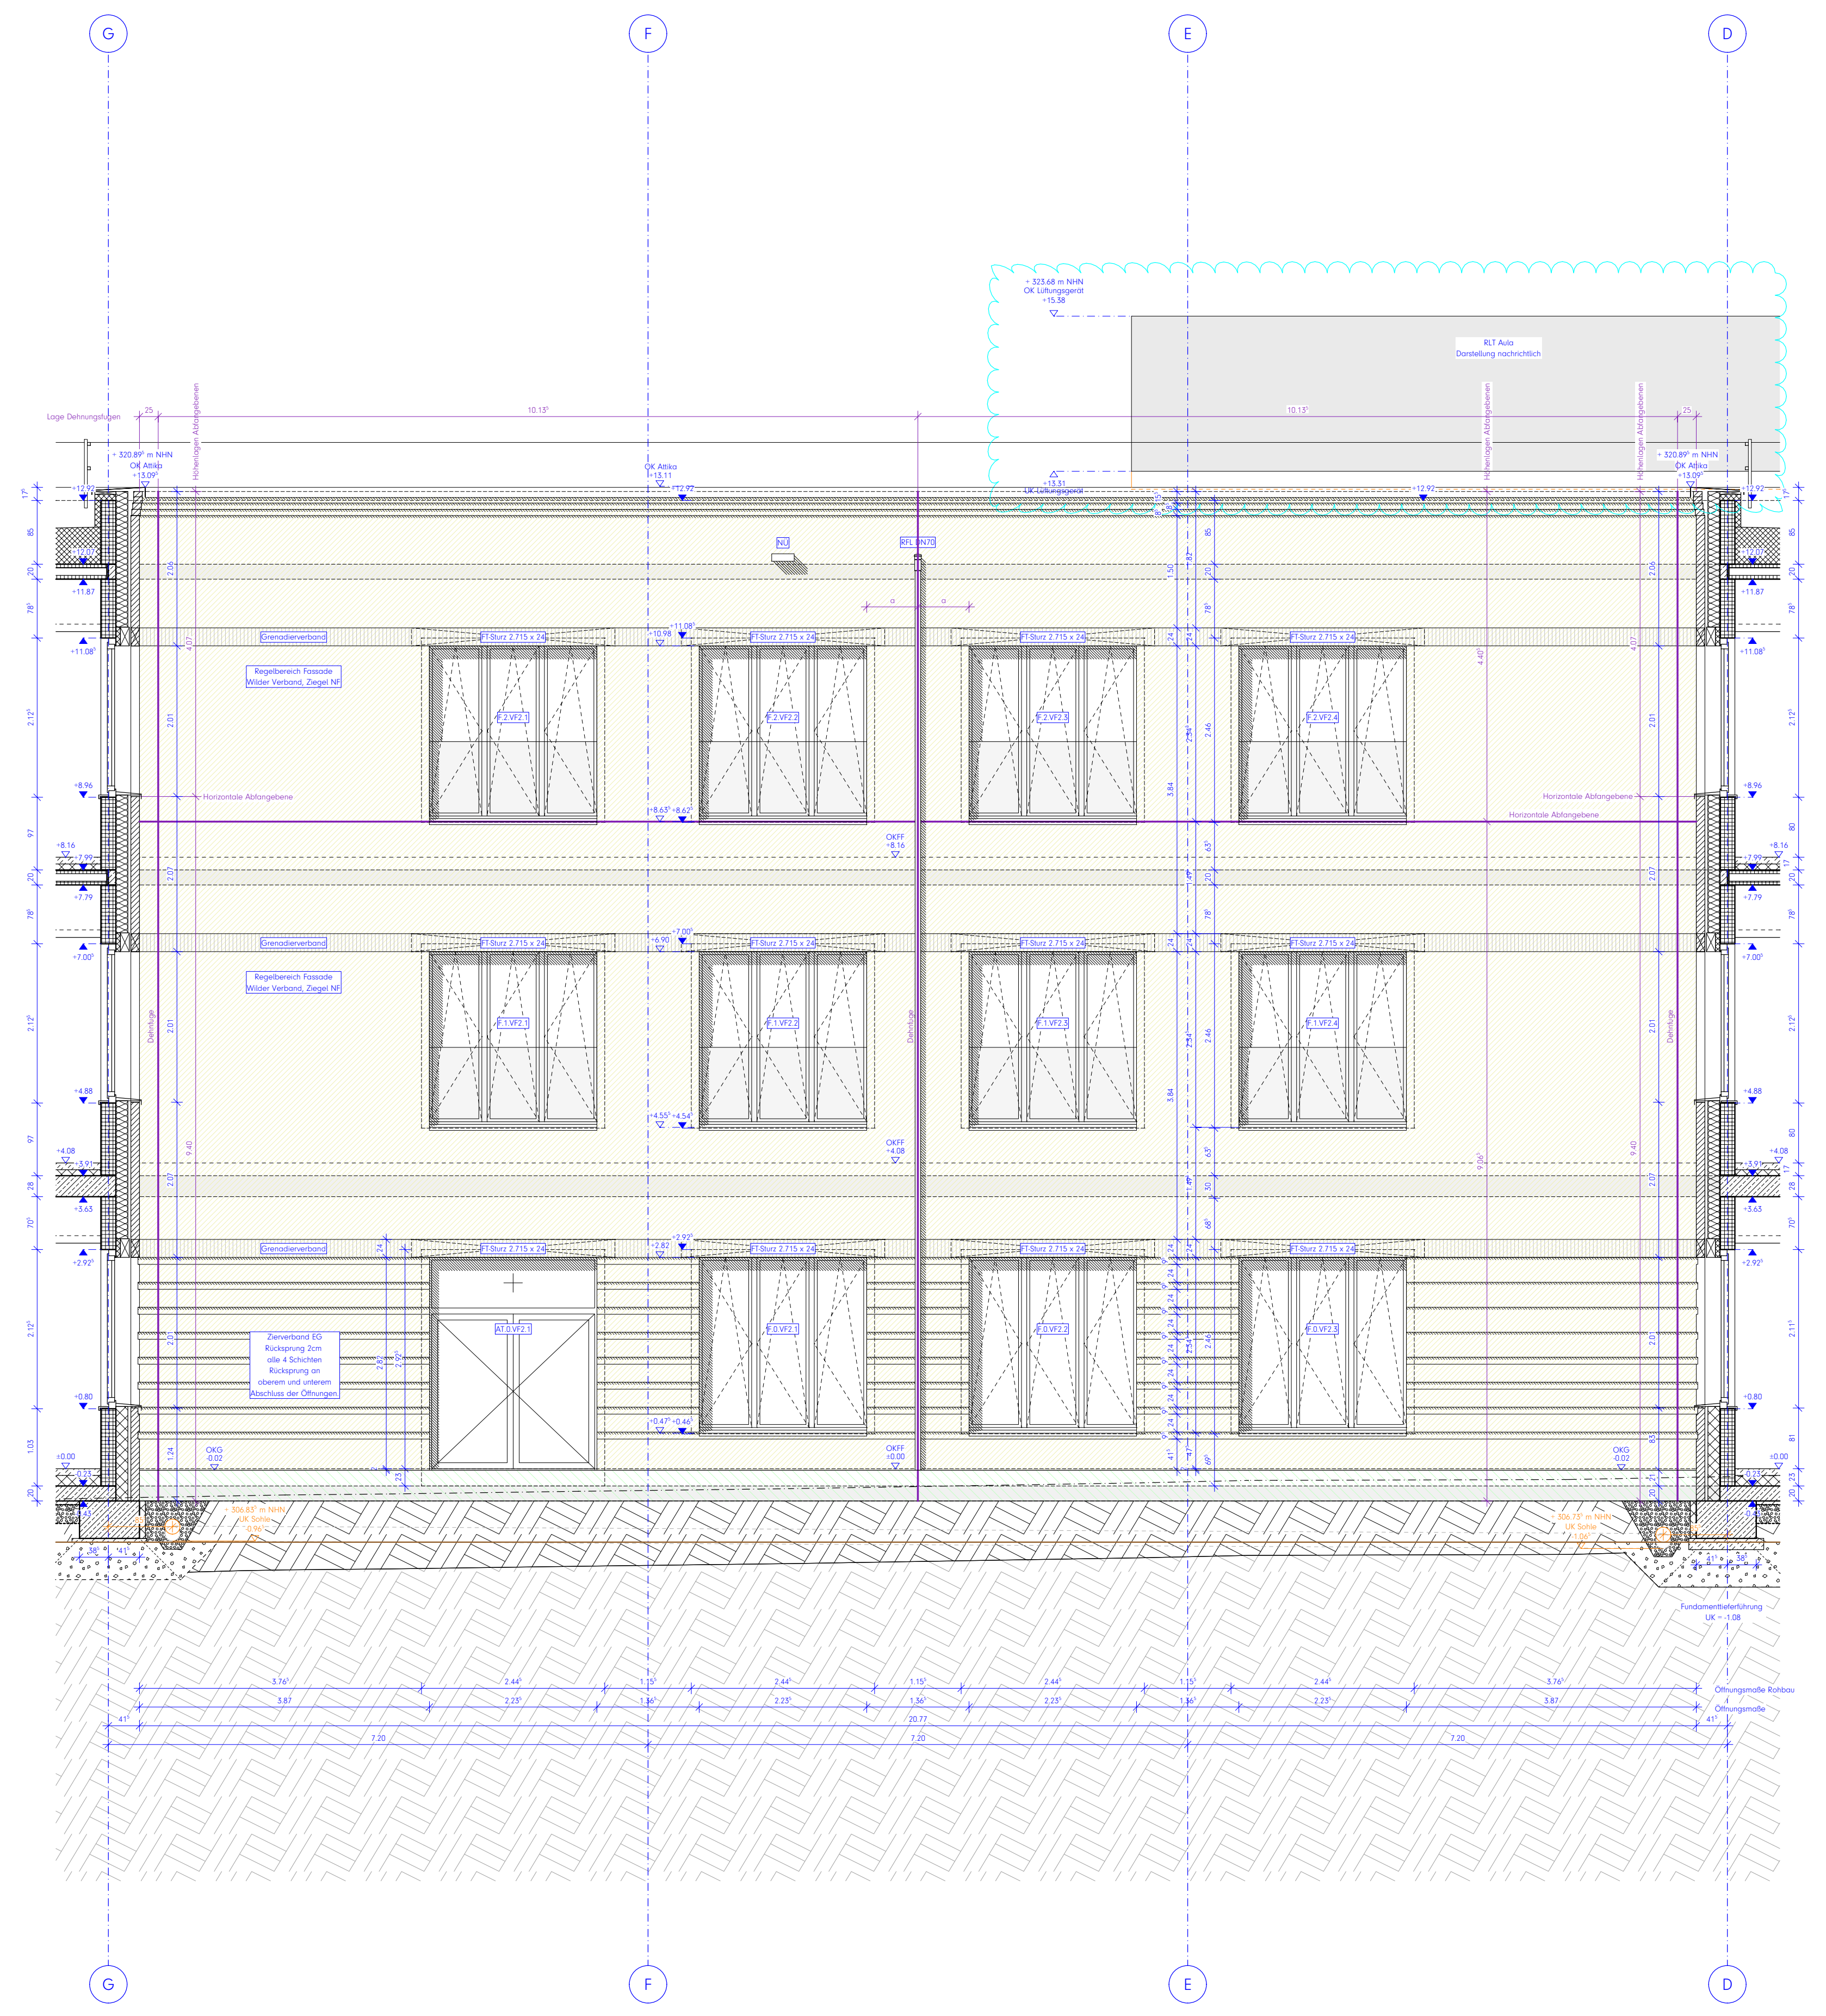

Ansicht Hof Süd / Achse 10

Legende:

Alle Maße sind am Bau zu prüfen. Maßunstimmigkeiten sind sofort mit dem Architekten zu klären.
Maßbezüge gelten vor Einzelmaßen.
Bei der Bauausführung sind Planungen und Angaben der Fachingenieure und Fachplaner zu beachten.
Firmendetails und -ausführungszeichnungen gelten nur mit dem Freigabevermerk des Architekten.

Höhenangaben beziehen sich auf OKFF, sofern nicht anders vermerkt.

▨ Mauerwerk, tragend, gem. Statik
▨ Mauerwerk, nicht tragend
▨ Verblendmauerwerk / Klinker
▨ Stahlbeton (Filigranwand), gem. Statik
▨ Stahlbeton (Ortbeton), gem. Statik
▦ Betonfertigteil, gem. Statik
▨ Estrich
▨ Trockenbauwand
▩ Dämmstoff, fest
▩ Dämmstoff, mineralisch
▬ Abdichtung allgemein
☒ ☒ WD HLS ELT Wanddurchbruch im GR
☒ ☒ KB HLS ELT Kernbohrung im GR
◩ ◩ WS HLS ELT Wandschlitz im Grundriss
☒ ☒ DD HLS ELT Deckendurchbruch im GR
◩ ◩ BD HLS ELT Bodendurchbruch im GR

▼ OK RB =+ 3.79 / OK MW =+ 3.54 Höhenangabe Bauteil über OKFF
⊕ + 0.00 Höhenkoten OKFF
- 0.15 Höhenkoten OKRD
▼ ▼ geometrische Bezüge (z.B. Bestand-Neubau)
H.0.01 Bauteil / Geschoss / Raumnummer
H.T.0 01 Bauteil / Tür / Geschoss / Türnummer
H.F.0 01 Bauteil / Fenster / Geschoss / Fensternr.

F 30 Brandschutzanforderung an Bauteile
T30RS Brandschutzrelevante Türen:
T30: Widerstandsklasse
RS: Rauchschutzanforderung
DS: Dichtschließend
DTS: Dicht- und Selbstschließend
BMZ Brandmeldezentrale
LWE Löschwassereinspeisung
RA Rauchabzug
🟩 Rettungsweg / Notausgang

Brandschutzanforderung an Bauteile

🟥 Wand REI 90 M
Bauart Brandwand
🟪 Wand REI 90 M
🟧 Wand REI 90
🟨 Wand REI 30

HINWEIS MASSKETTEN:
Blaue Massketten = Auszuführende Maße
Rote Massketten = Mindestmaße gem. BSK
Grüne Massketten = Trockenbaumaße

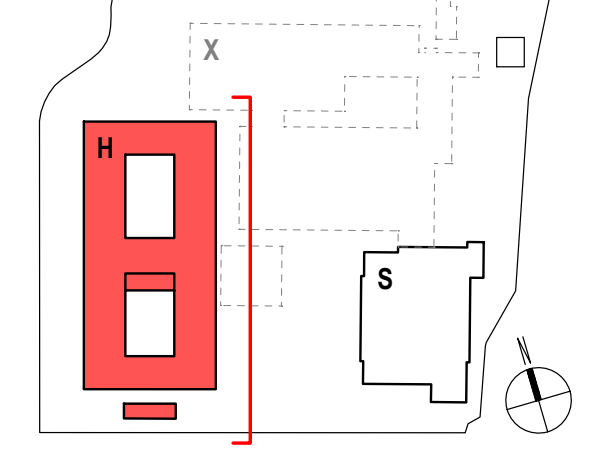

Hinweise / Legende:
Bauteil H: ± 0.00 = OKFF EG = 307.80 ü NHN

Index:	Datum:	Änderung:
e	2026 09 04	Baugrubenverfüllung+ Erweiterung Drainage & s. Markierungen (cyan)
d	2026 06 01	s. Markierungen (cyan)
c	2026 04 07	Änderung Fenstersystem, Öffnungen Klinker
b	2025 02 23	Fundamenttieferführungen
a	2026 02 03	Ursprüngliche Planfassung!

Projekt:
Berufskolleg Meschede
Dünnefeldweg 5, 59872 Meschede

Bauherr:
Hochsauerlandkreis, Der Landrat
Steinstraße 27, 59872 Meschede

Planverfasser:
ARCHITEKTUR.DLX
Hoher Wall 15, 44137 Dortmund

Planinhalt - Maßstab:
Bauteil H, Ansichten Hof Nord
M.1:50

Planummer:
Bauteil Verfasser LPH.xxx.Teil.Index Status Datum
BKM-H-ARC-5-350-00-E-V-2026 09 04
Freitext
A05 Ansichten Hof Nord VORABZUG

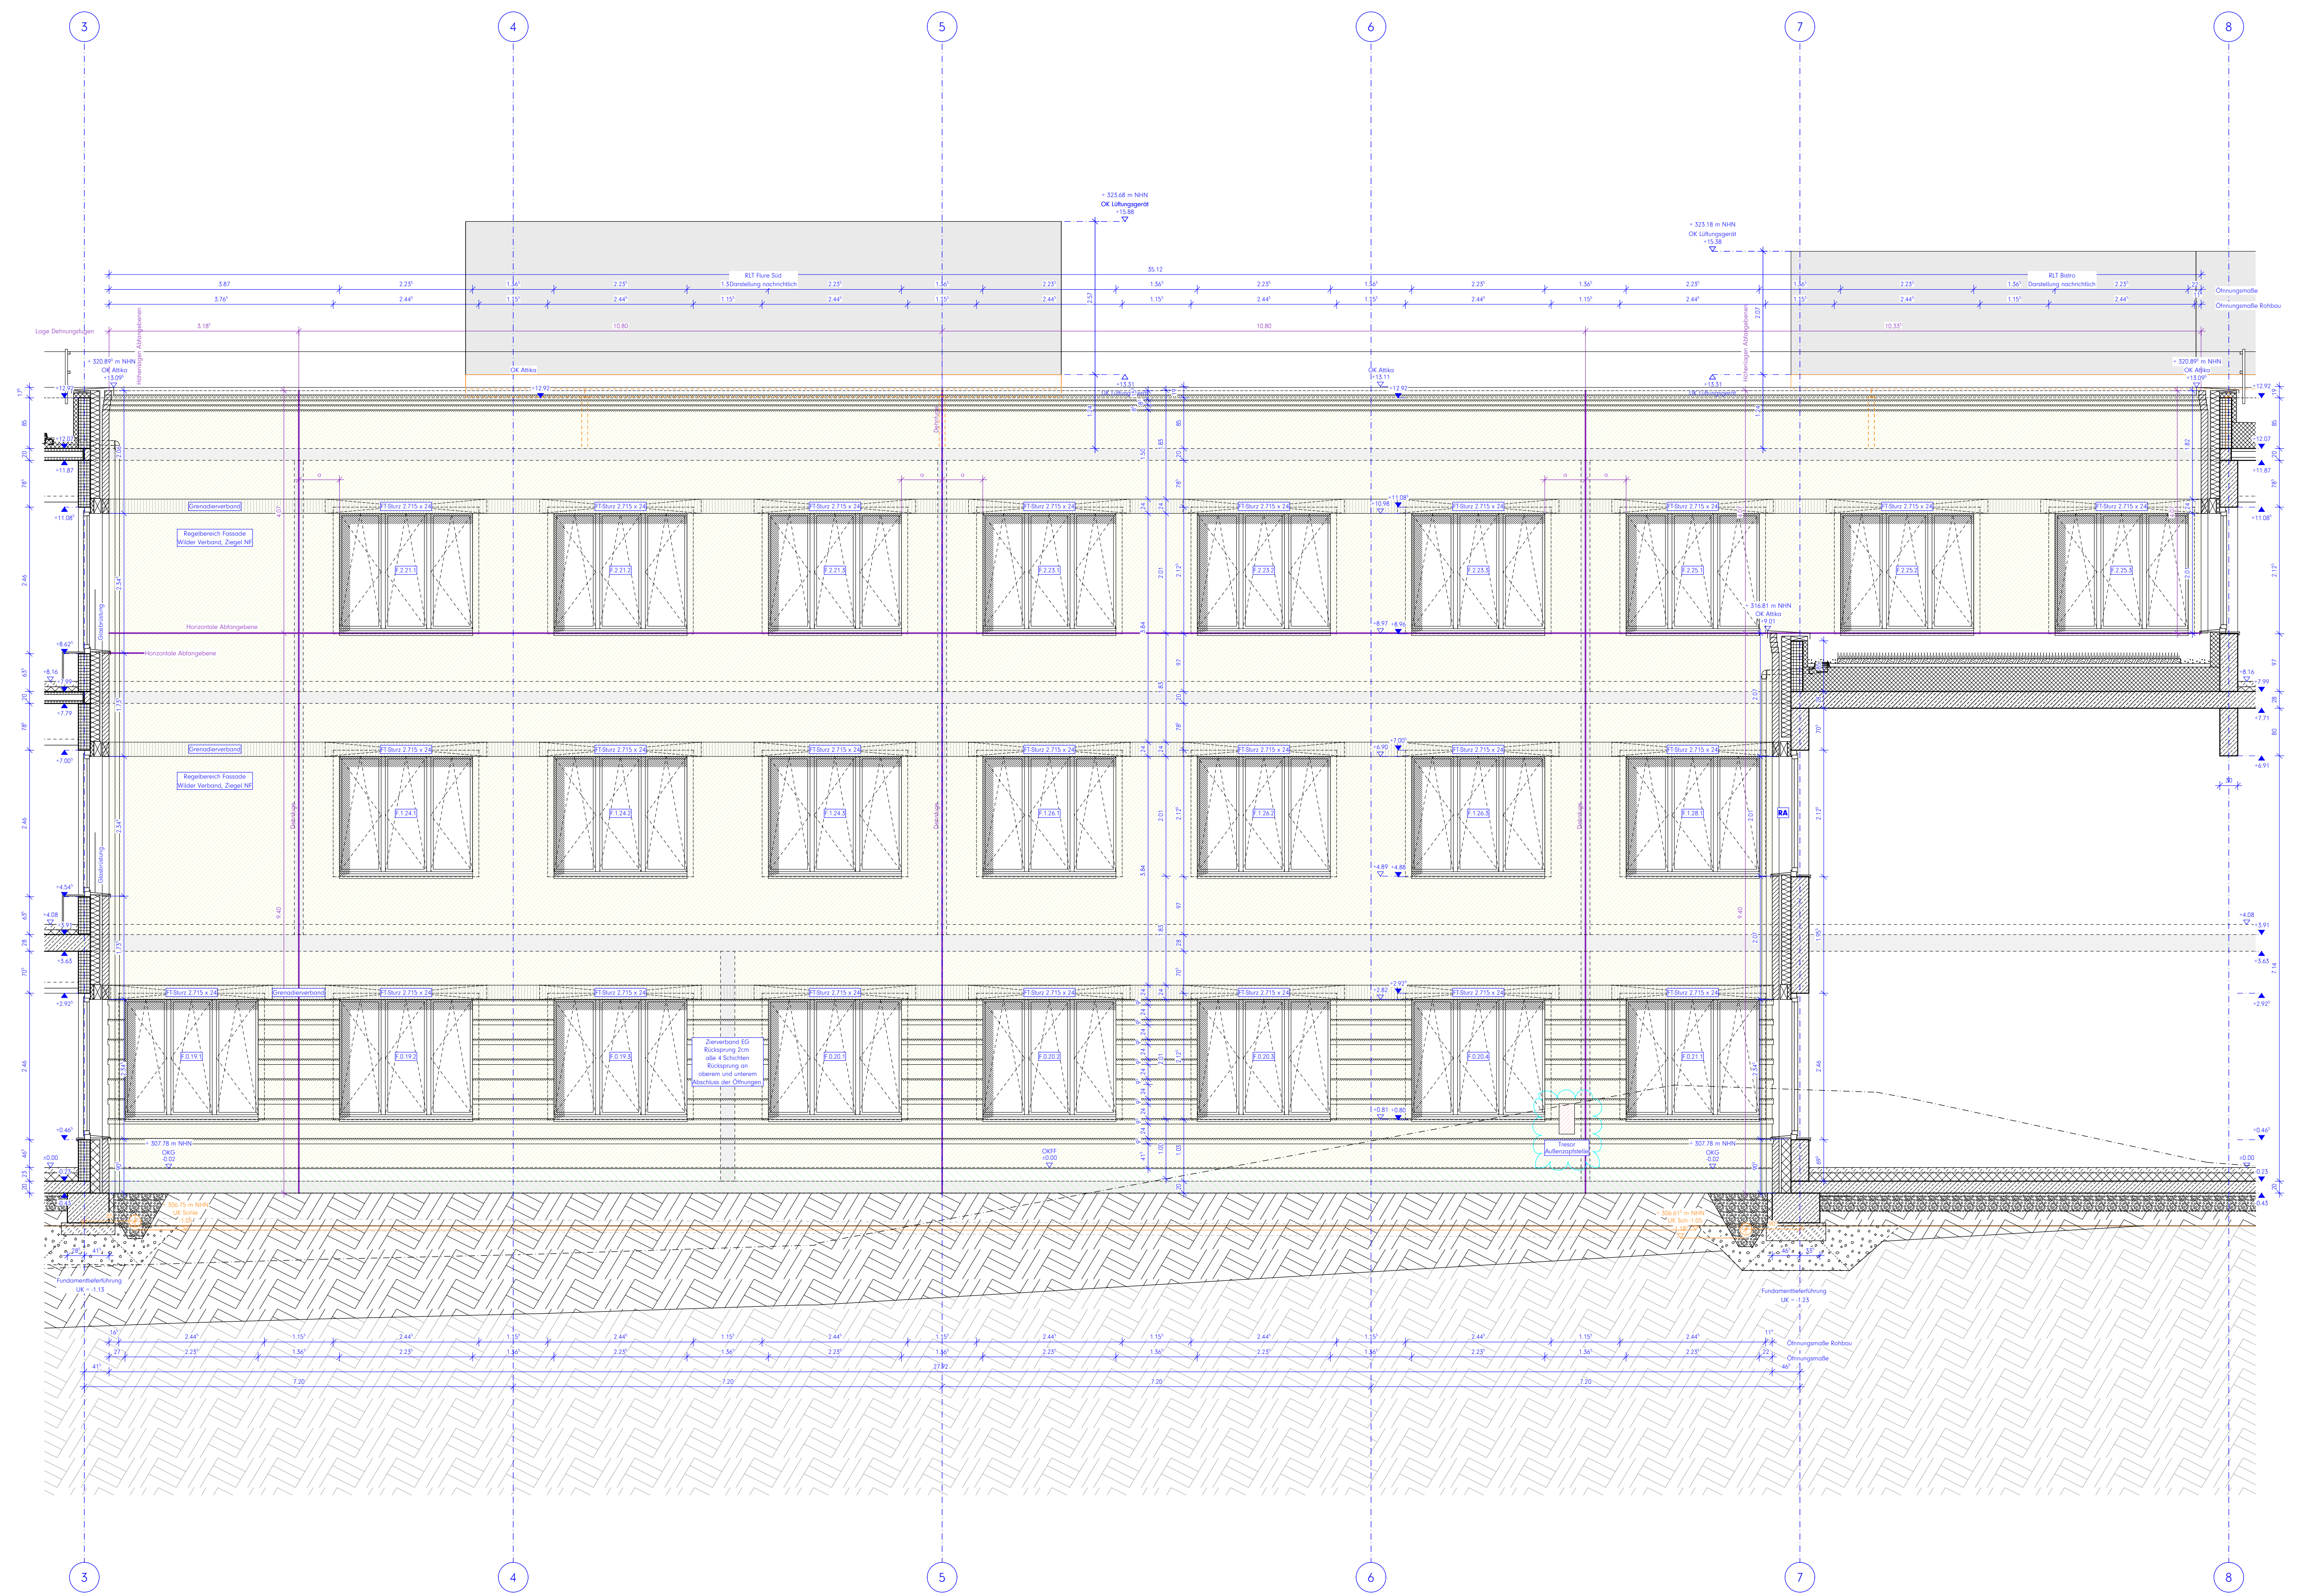

Ansicht Hof West / Achse D

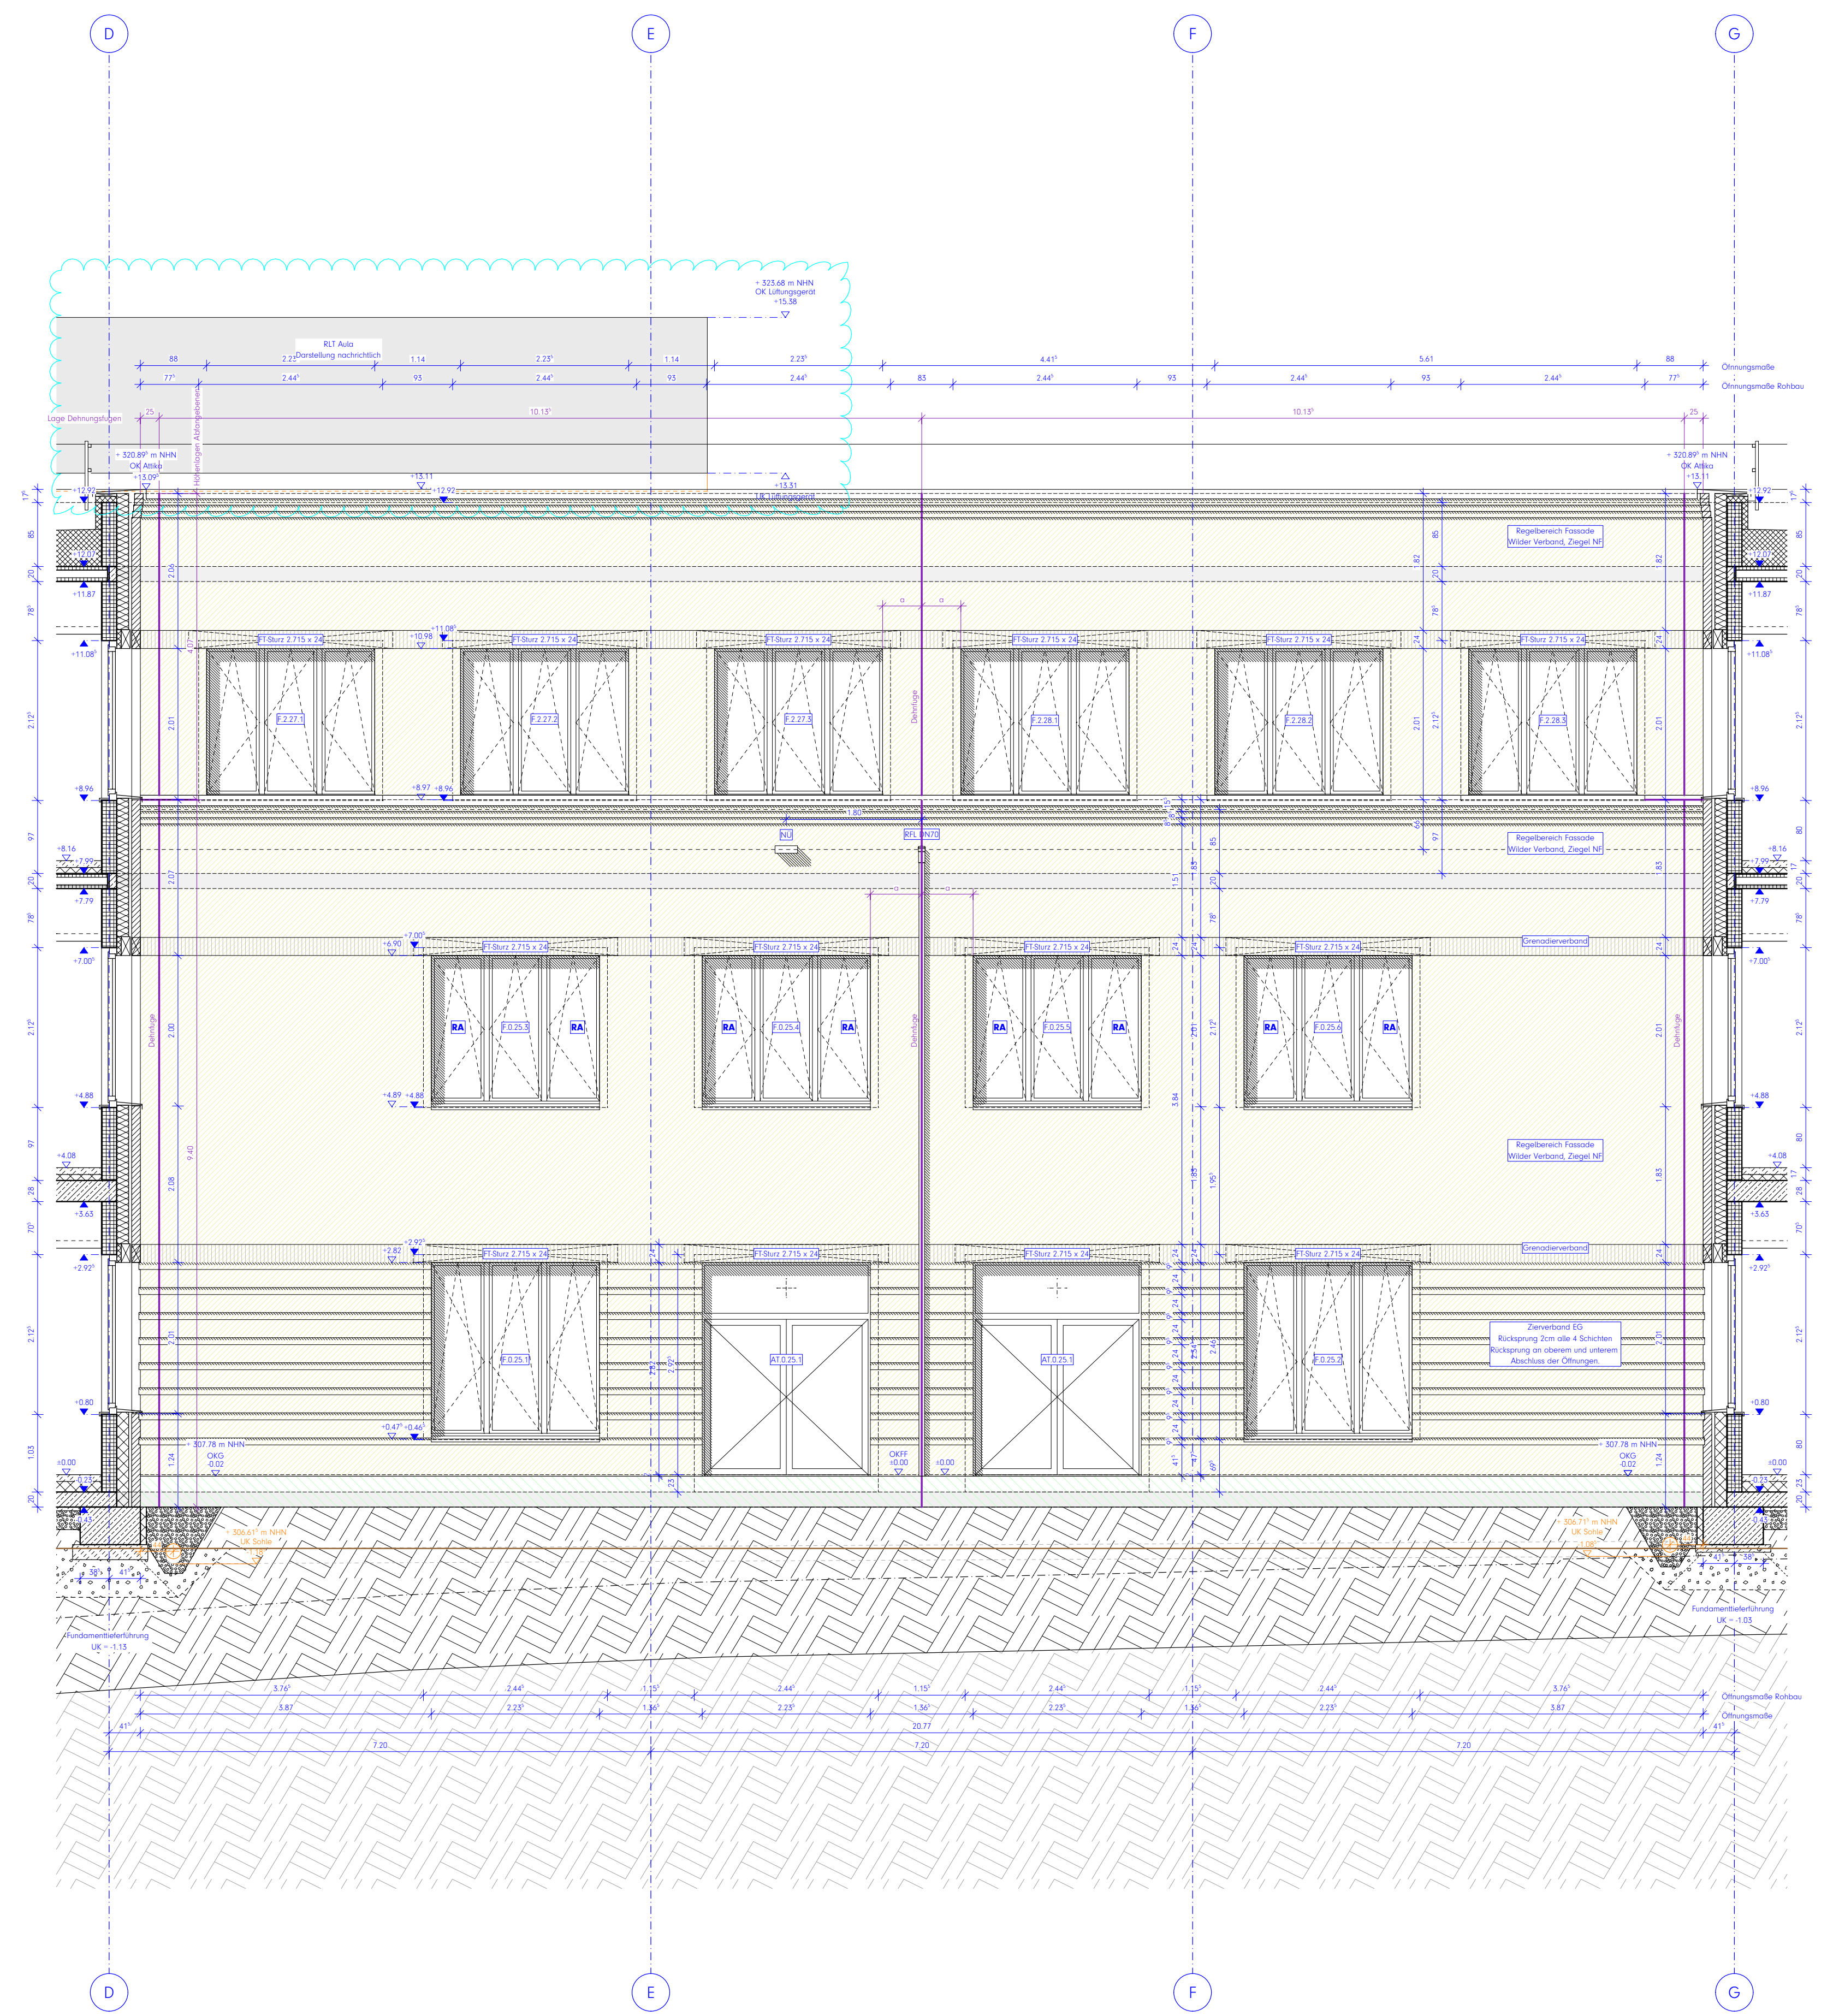

Ansicht Hof Nord / Achse 7

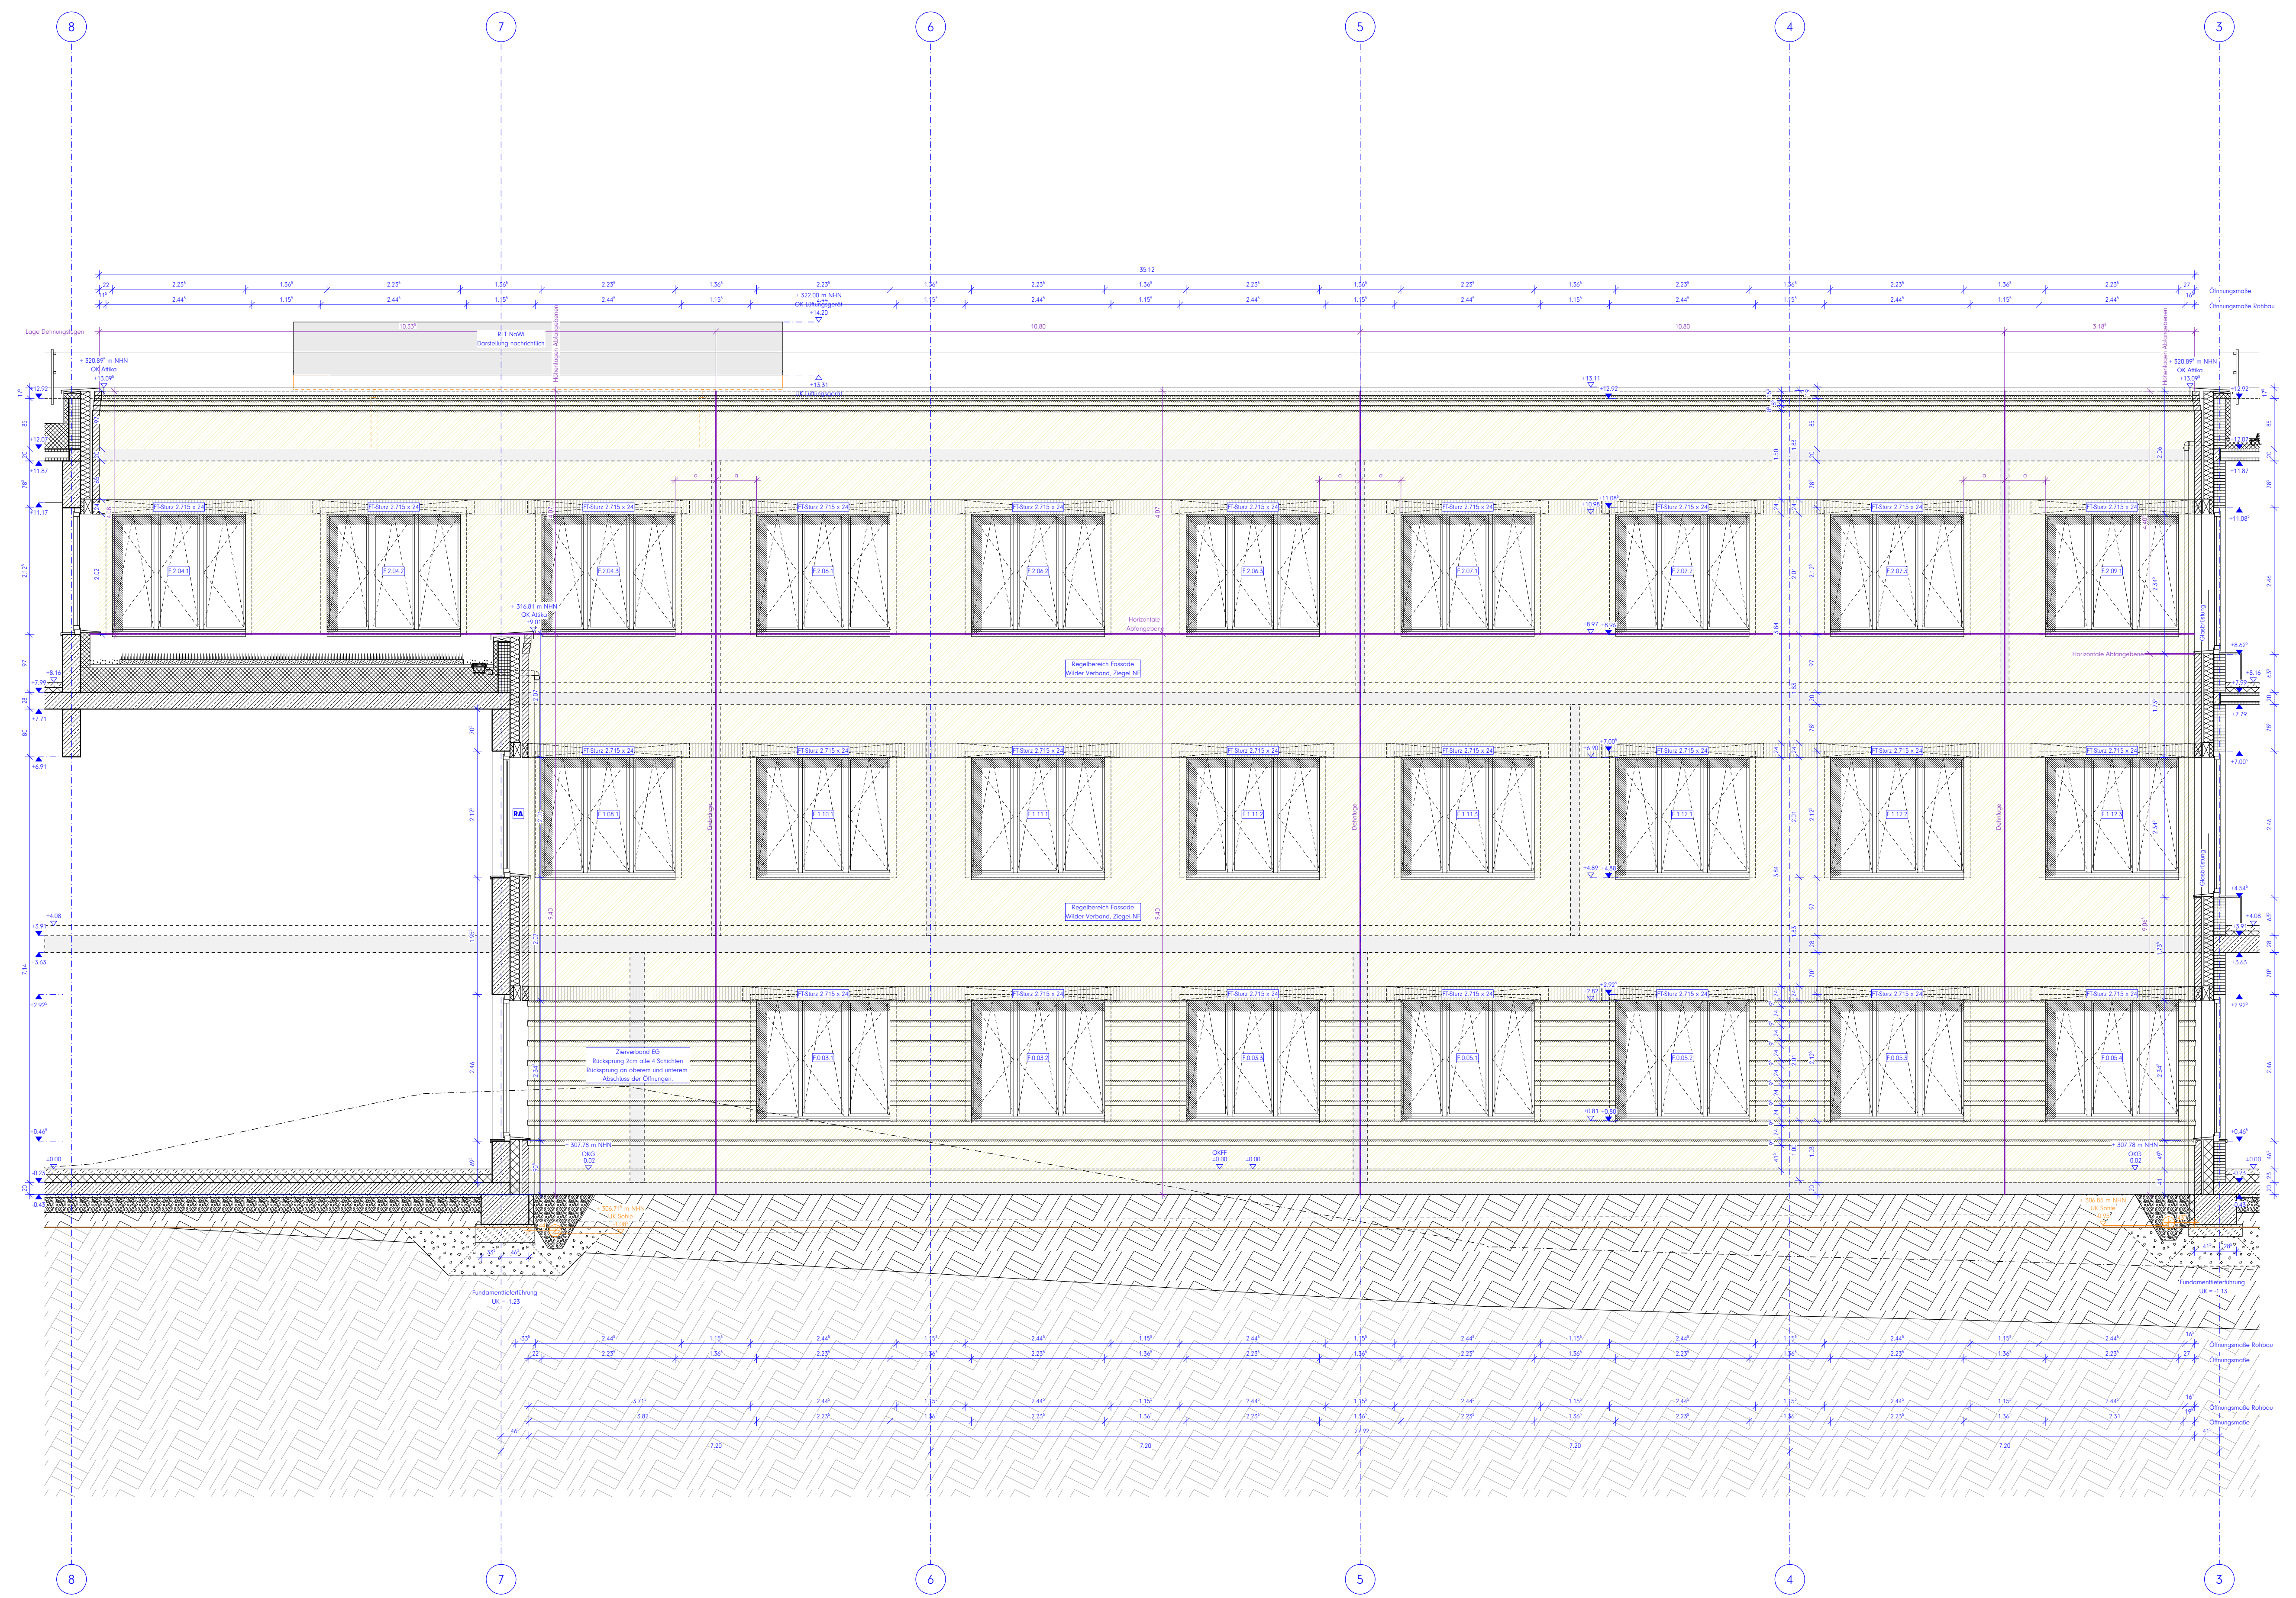

Ansicht Hof Ost / Achse G

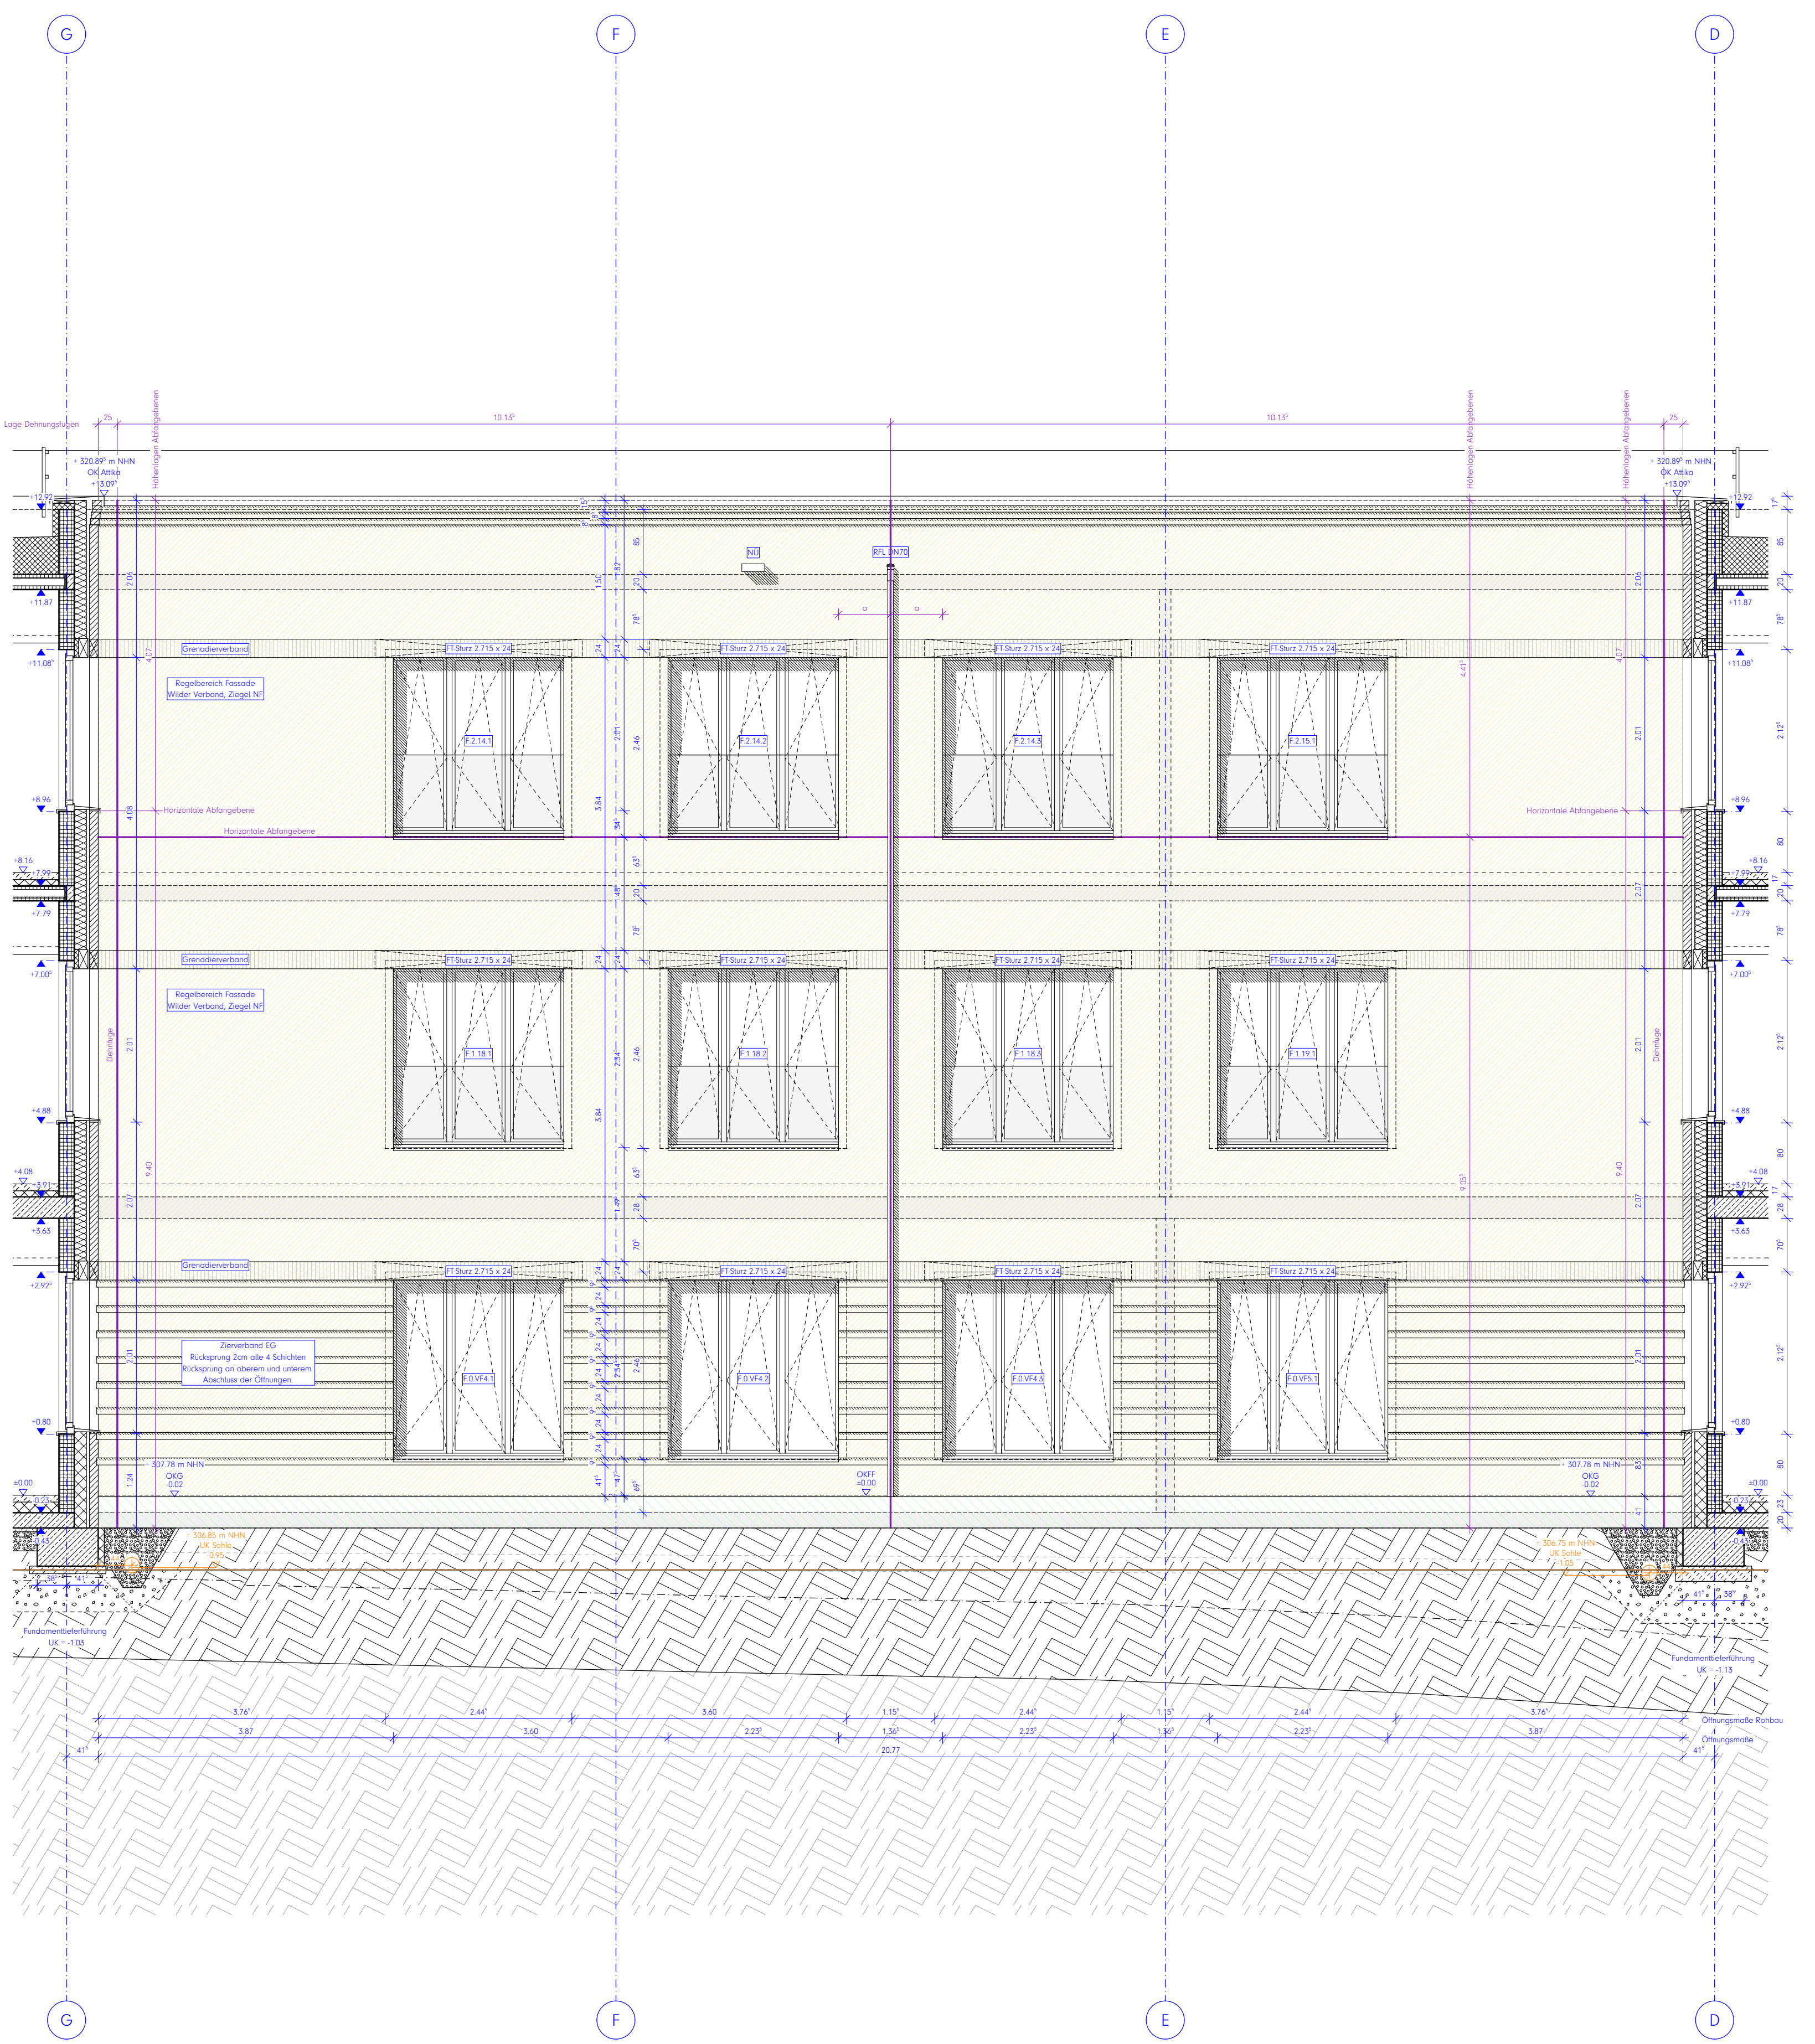

Ansicht Hof Süd / Achse 3

Legende:

Alle Maße sind am Bau zu prüfen. Maßunstimmigkeiten sind sofort mit dem Architekten zu klären.
Maßbezüge gelten vor Einzelmaßen.
Bei der Bauausführung sind Planungen und Angaben der Fachingenieure und Fachplaner zu beachten.
Firmendetails und -ausführungszeichnungen gelten nur mit dem Freigabevermerk des Architekten.

Höhenangaben beziehen sich auf OKFF, sofern nicht anders vermerkt.

▨	Mauerwerk, tragend, gem. Statik
▨	Mauerwerk, nicht tragend
▨	Verblendmauerwerk / Klinker
▨	Stahlbeton (Filigranwand), gem. Statik
▨	Stahlbeton (Ortbeton), gem. Statik
▦	Betonfertigteil, gem. Statik
▨	Estrich
▨	Trockenbauwand
▨	Dämmstoff, fest
▨	Dämmstoff, mineralisch
▬	Abdichtung allgemein
☒ ☒	WD HLS ELT Wanddurchbruch im GR
☒ ☒	KB HLS ELT Kernbohrung im GR
◩ ◩	WS HLS ELT Wandschlitz im Grundriss
☒ ☒	DD HLS ELT Deckendurchbruch im GR
◩ ◩	BD HLS ELT Bodendurchbruch im GR
▼ OK RB =+ 3.79 OK MW =+ 3.54	Höhenangabe Bauteil über OKFF
+ 0.00 - 0.15	Höhenkoten OKFF Höhenkoten OKRD
▼ ▼	geometrische Bezüge (z.B. Bestand-Neubau)
H.0.01	Bauteil / Geschoss / Raumnummer
H.T.0 01	Bauteil / Tür / Geschoss / Türnummer
H.F.0 01	Bauteil / Fenster / Geschoss / Fensternr.
F 30	Brandschutzanforderung an Bauteile
T30RS	Brandschutzrelevante Türen: T30: Widerstandsklasse RS: Rauchschutzanforderung DS: Dichtschließend DTS: Dicht- und Selbstschließend
BMZ	Brandmeldezentrale
LWE	Löschwassereinspeisung
RA	Rauchabzug
🟩	Rettungsweg / Notausgang

Brandschutzanforderung an Bauteile

🟥	- - - -	Wand REI 90 M Bauart Brandwand
🟪	- - - -	Wand REI 90 M
🟧	- - - -	Wand REI 90
🟨	- - - -	Wand REI 30

HINWEIS MASSKETTEN:
Blaue Massketten = Auszuführende Maße
Rote Massketten = Mindestmaße gem. BSK
Grüne Massketten = Trockenbaumaße

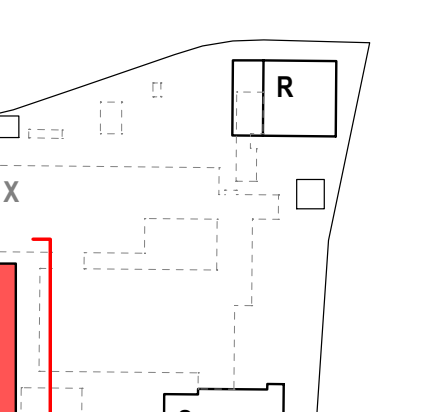

Hinweise / Legende:
Bauteil H: ± 0.00 = OKFF EG = 307.80 ü NHN

Index:	Datum:	Änderung:
e	2026 09 04	Baugrubenverfüllung+ Erweiterung Drainage & s. Markierungen (cyan)
d	2026 06 01	s. Markierungen (cyan)
c	2026 04 07	Änderung Fenstersystem, Öffnungen Klinker
b	2025 02 23	Fundamenttieferführungen
a	2025 02 03	Ursprüngliche Planfassung!

Projekt:
Berufskolleg Meschede
Dünnefeldweg 5, 59872 Meschede

Bauherr:
Hochsauerlandkreis, Der Landrat
Steinstraße 27, 59872 Meschede

Planverfasser:
ARCHITEKTUR.DLX
Hoher Wall 15, 44137 Dortmund

Planinhalt - Maßstab:
Bauteil H, Ansichten Hof Süd
M.1:50

Planummer:
Bauteil Verfasser LPH.xxx.Teil.Index Status Datum
BKM-H-ARC-5-360-00-E-V-2026 09 04
Freitext
A06 Ansichten Hof Süd **VORABZUG**