




HINWEIS MASSKETTEN:
 Blaue Massketten = Auszuführende Maße
 Rote Massketten = Mindestmaße gem. BSK
 Grüne Massketten = Trockenbaum Maße




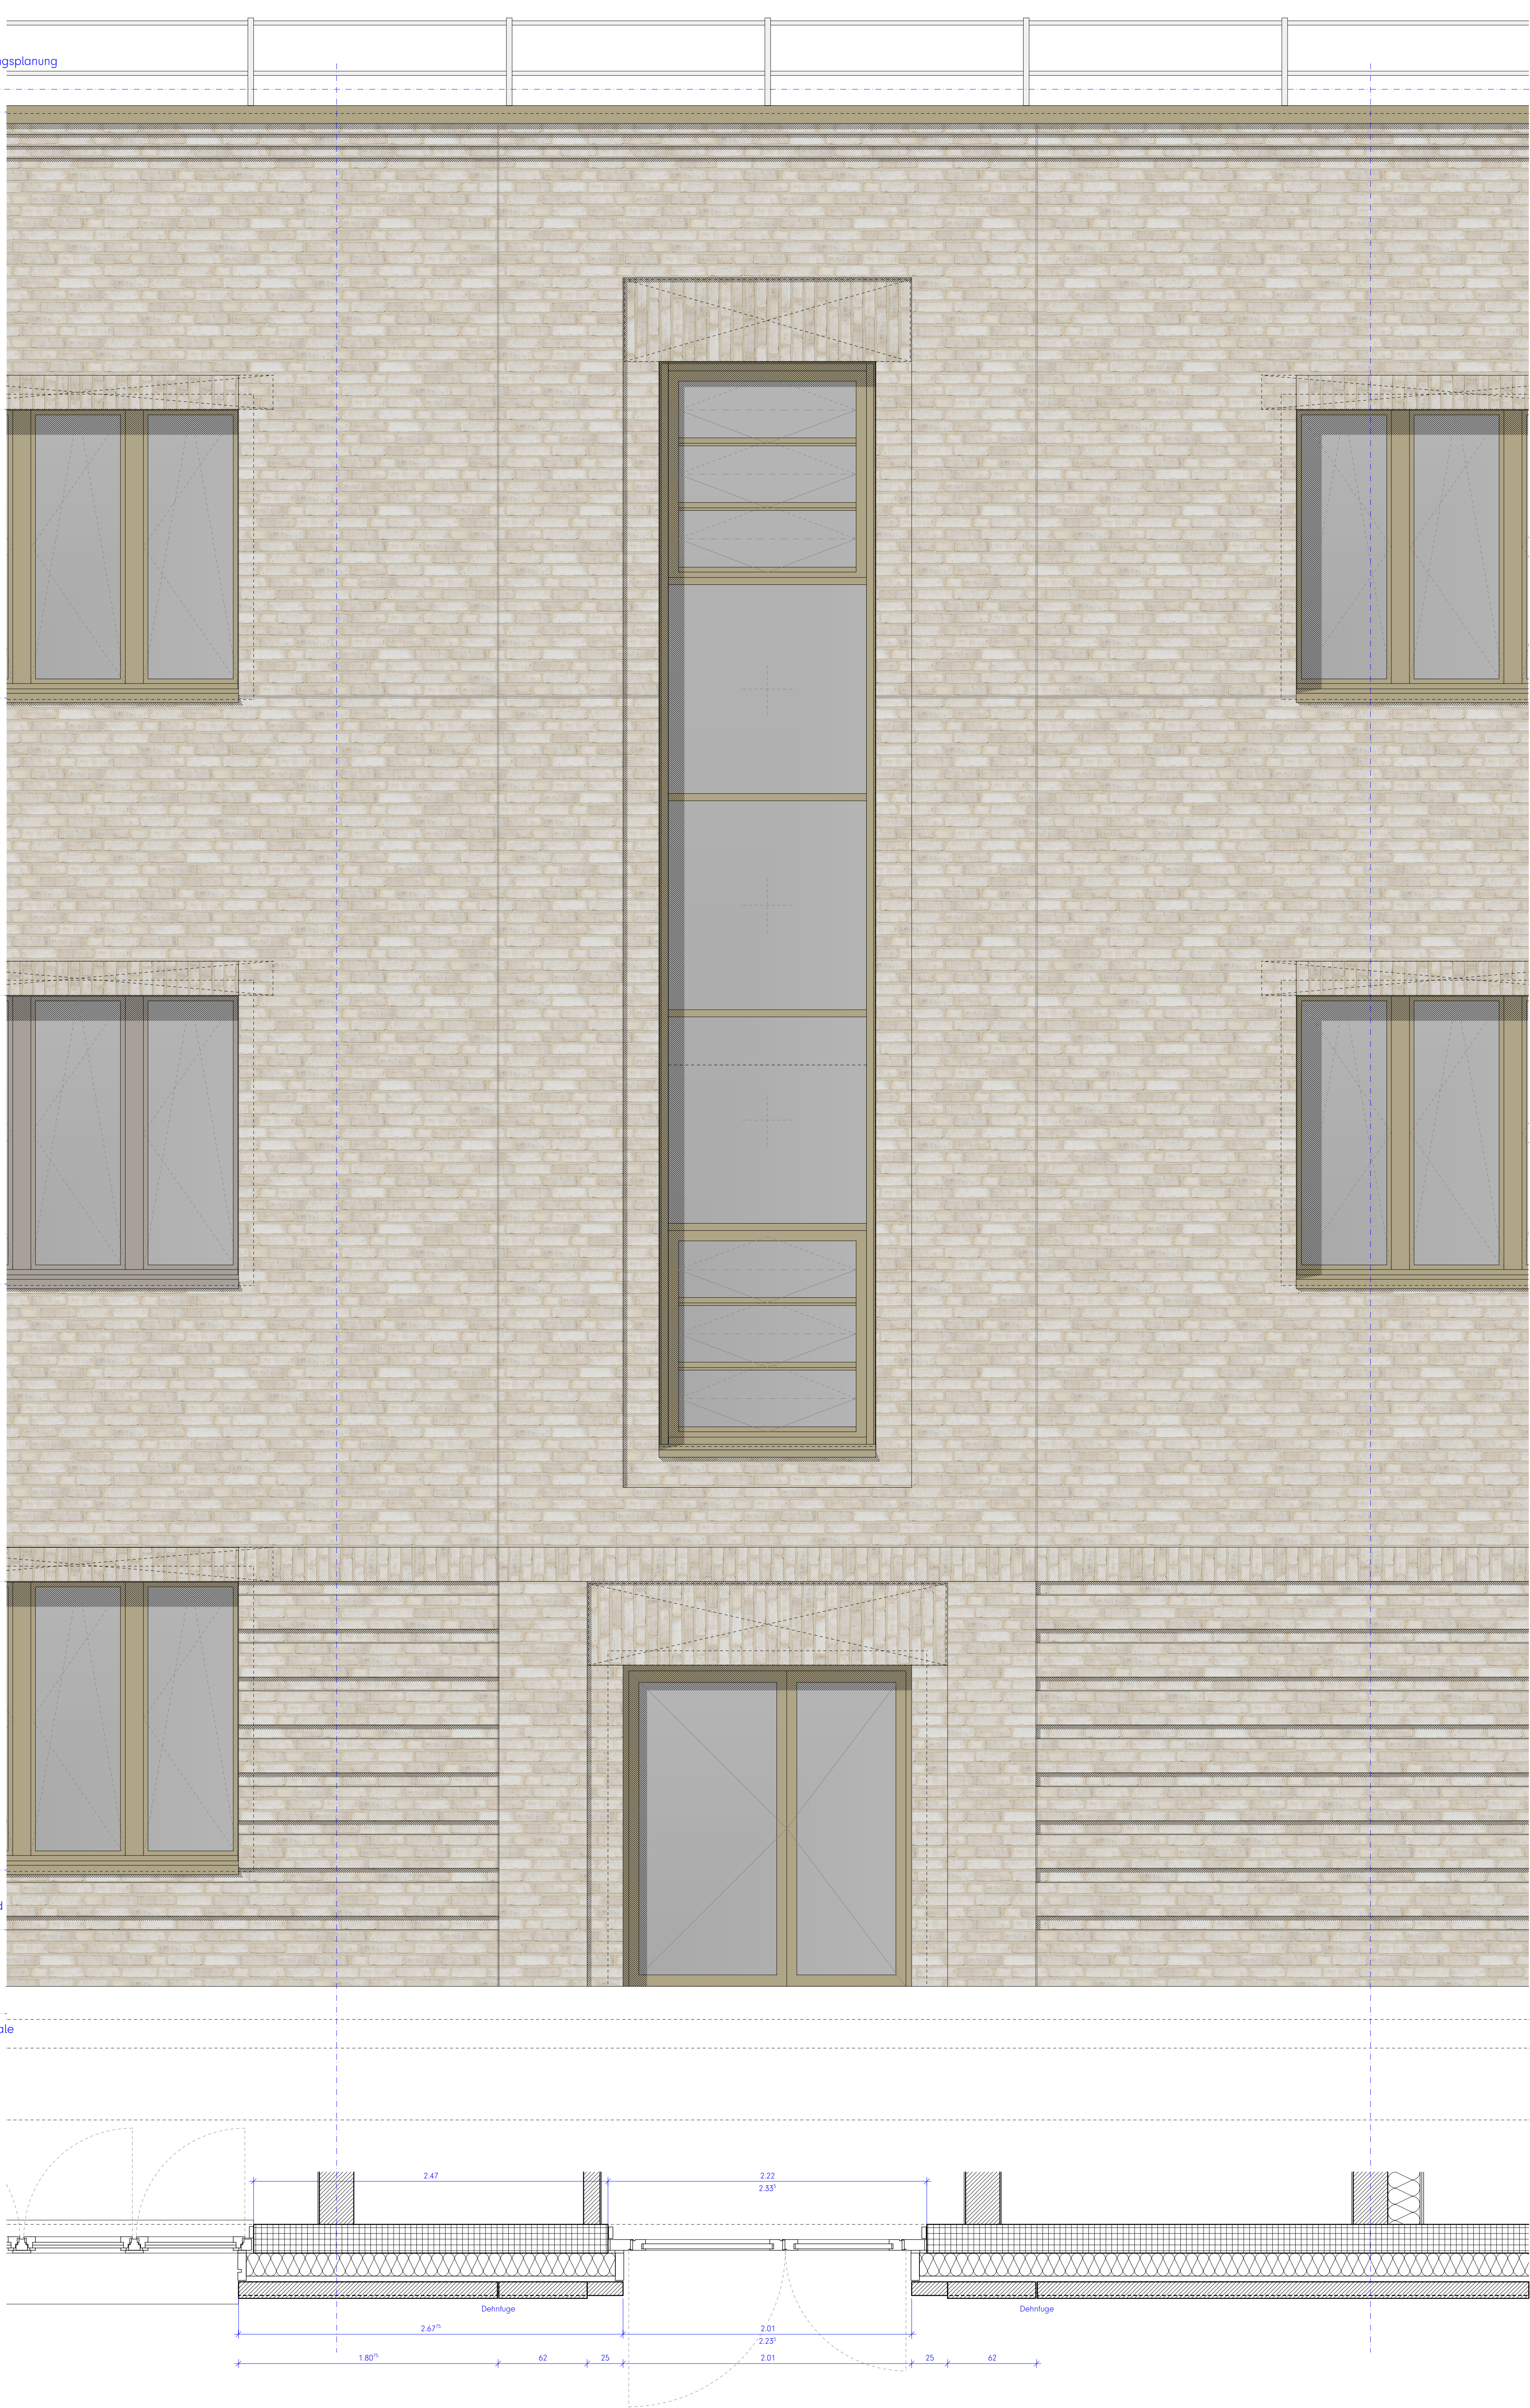


Achtung! Relevante Maße immer auf Plausibilität prüfen!

	Datum	Anmerkung
d	2026 09 07	Anpassung/Schreibung
e	2026 04 24	Aktualisierung des Ausstattungsplanung
f	2026 03 23	Planierung Fassade
g	2026 02 05	Ursprüngliche Planfassung!
Projekt:		
Berndtshölz Meschede		
DornfeldeSW 5, 59872 Meschede		
Bauherr:		
Hochhauslandkreis, Der Landrat		
Steinstraße 27, 59872 Meschede		
Planverfasser:		
drx text TURLIX		
Hoher Wall 15, 44137 Dortmund		
Planinhalt - Maßstab:		
BauTeil H, Fassadenschnitt 03		
M 1:20		
Planimmer:		
01 - 02 - 




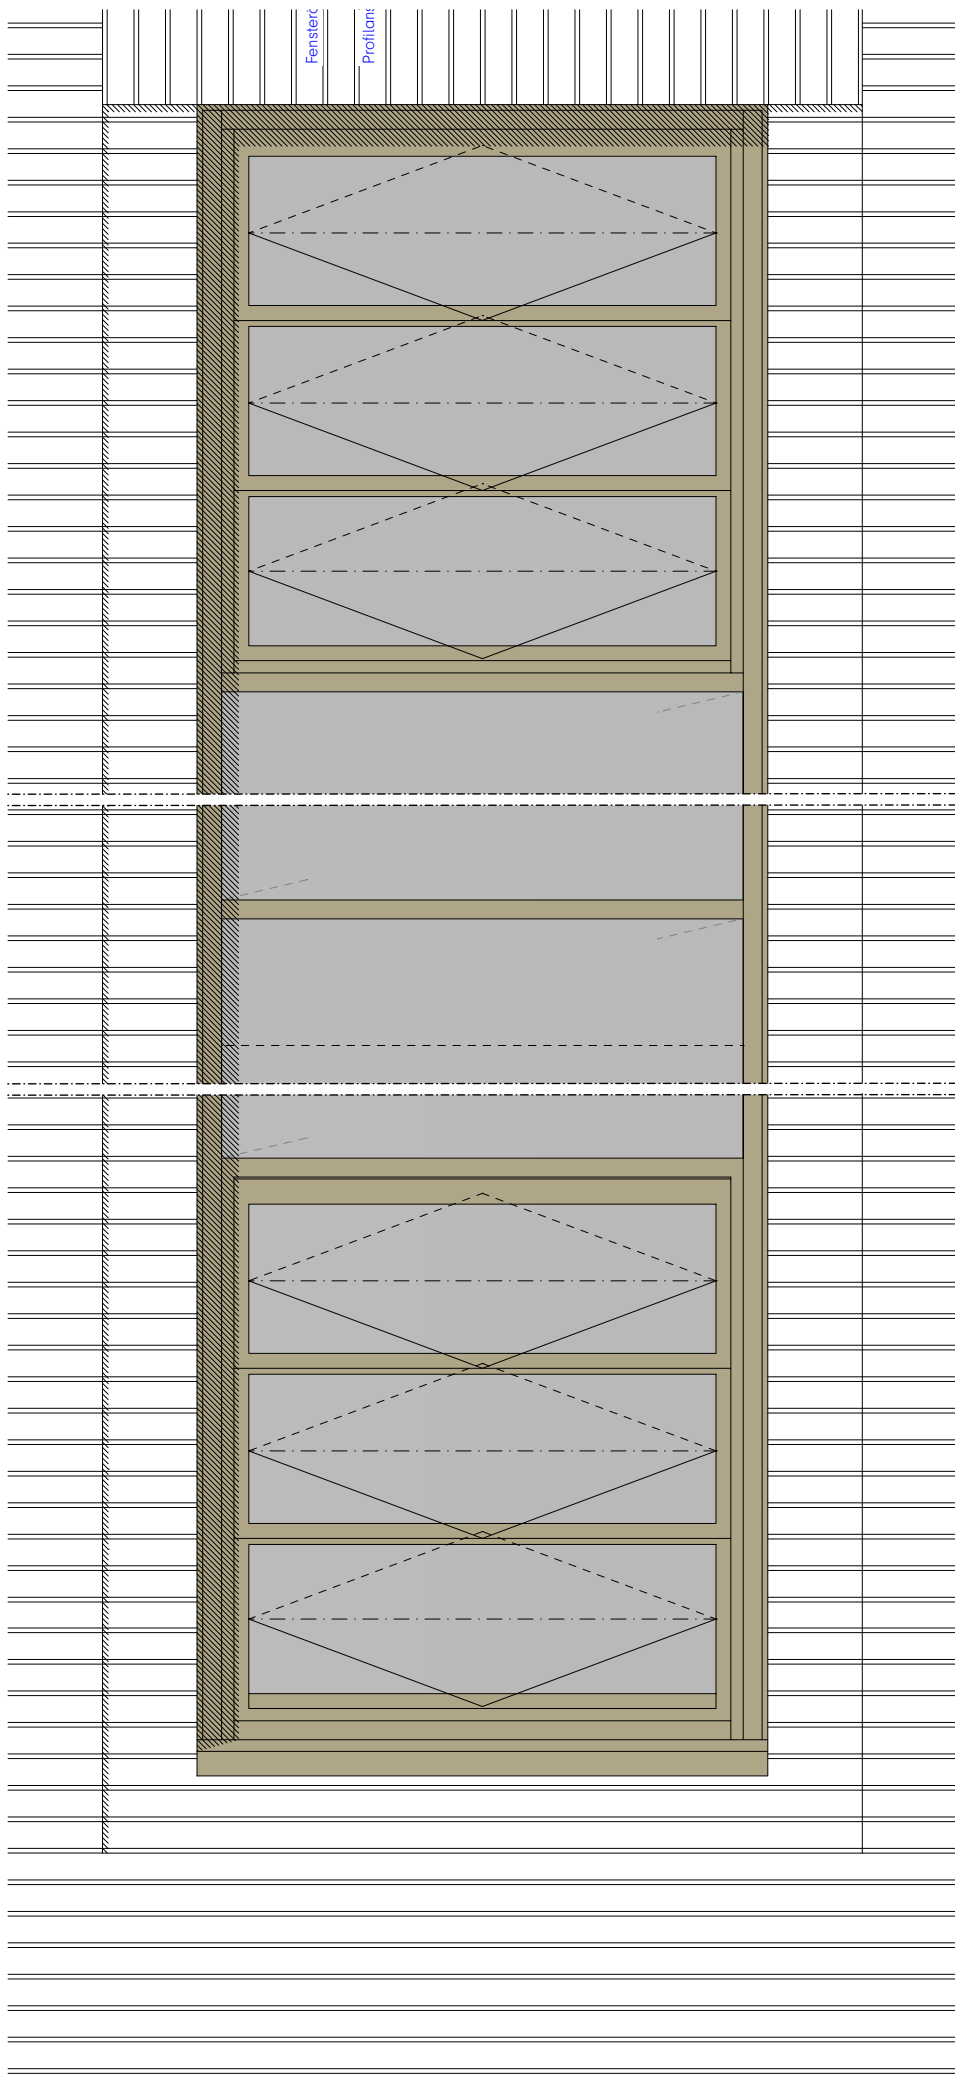


Ansicht Außenfassade

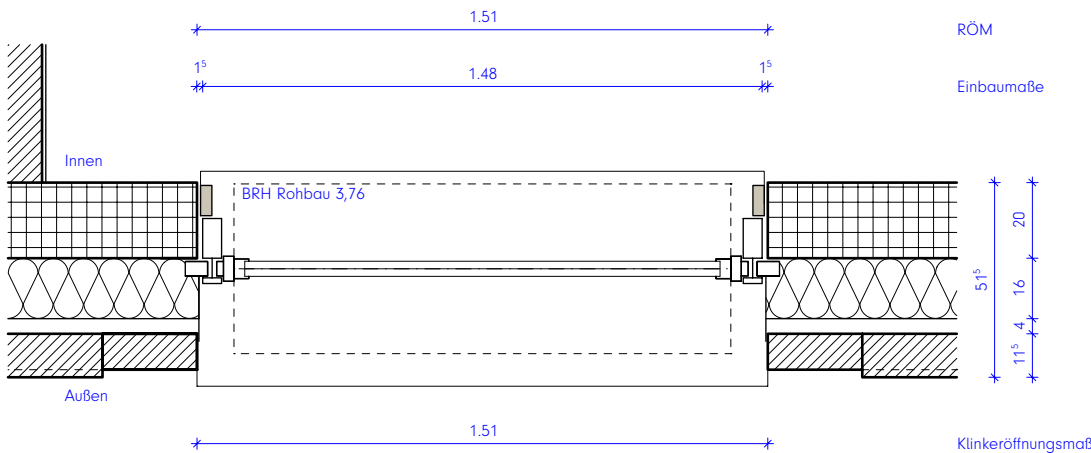

Teilgrundriss

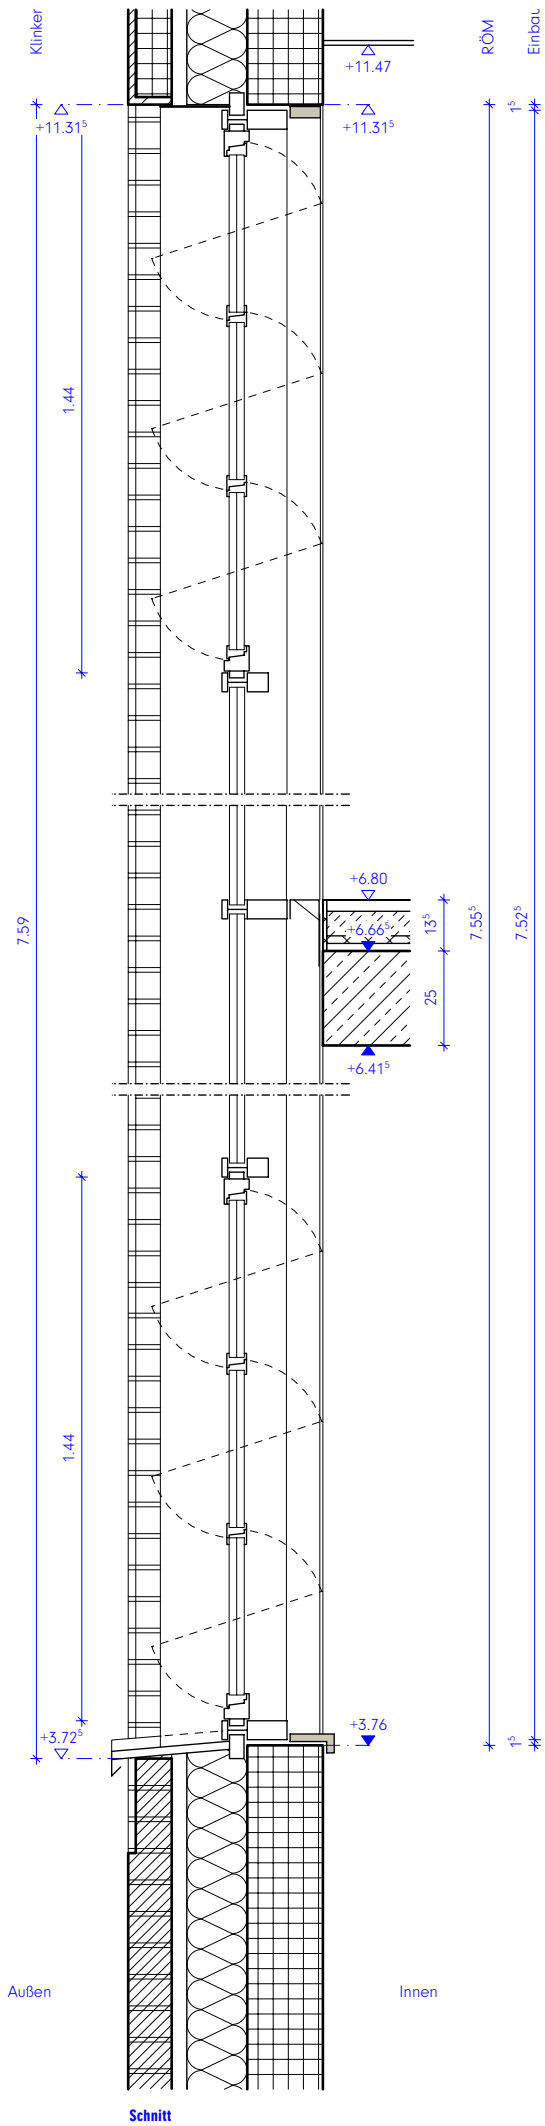

Schnitt

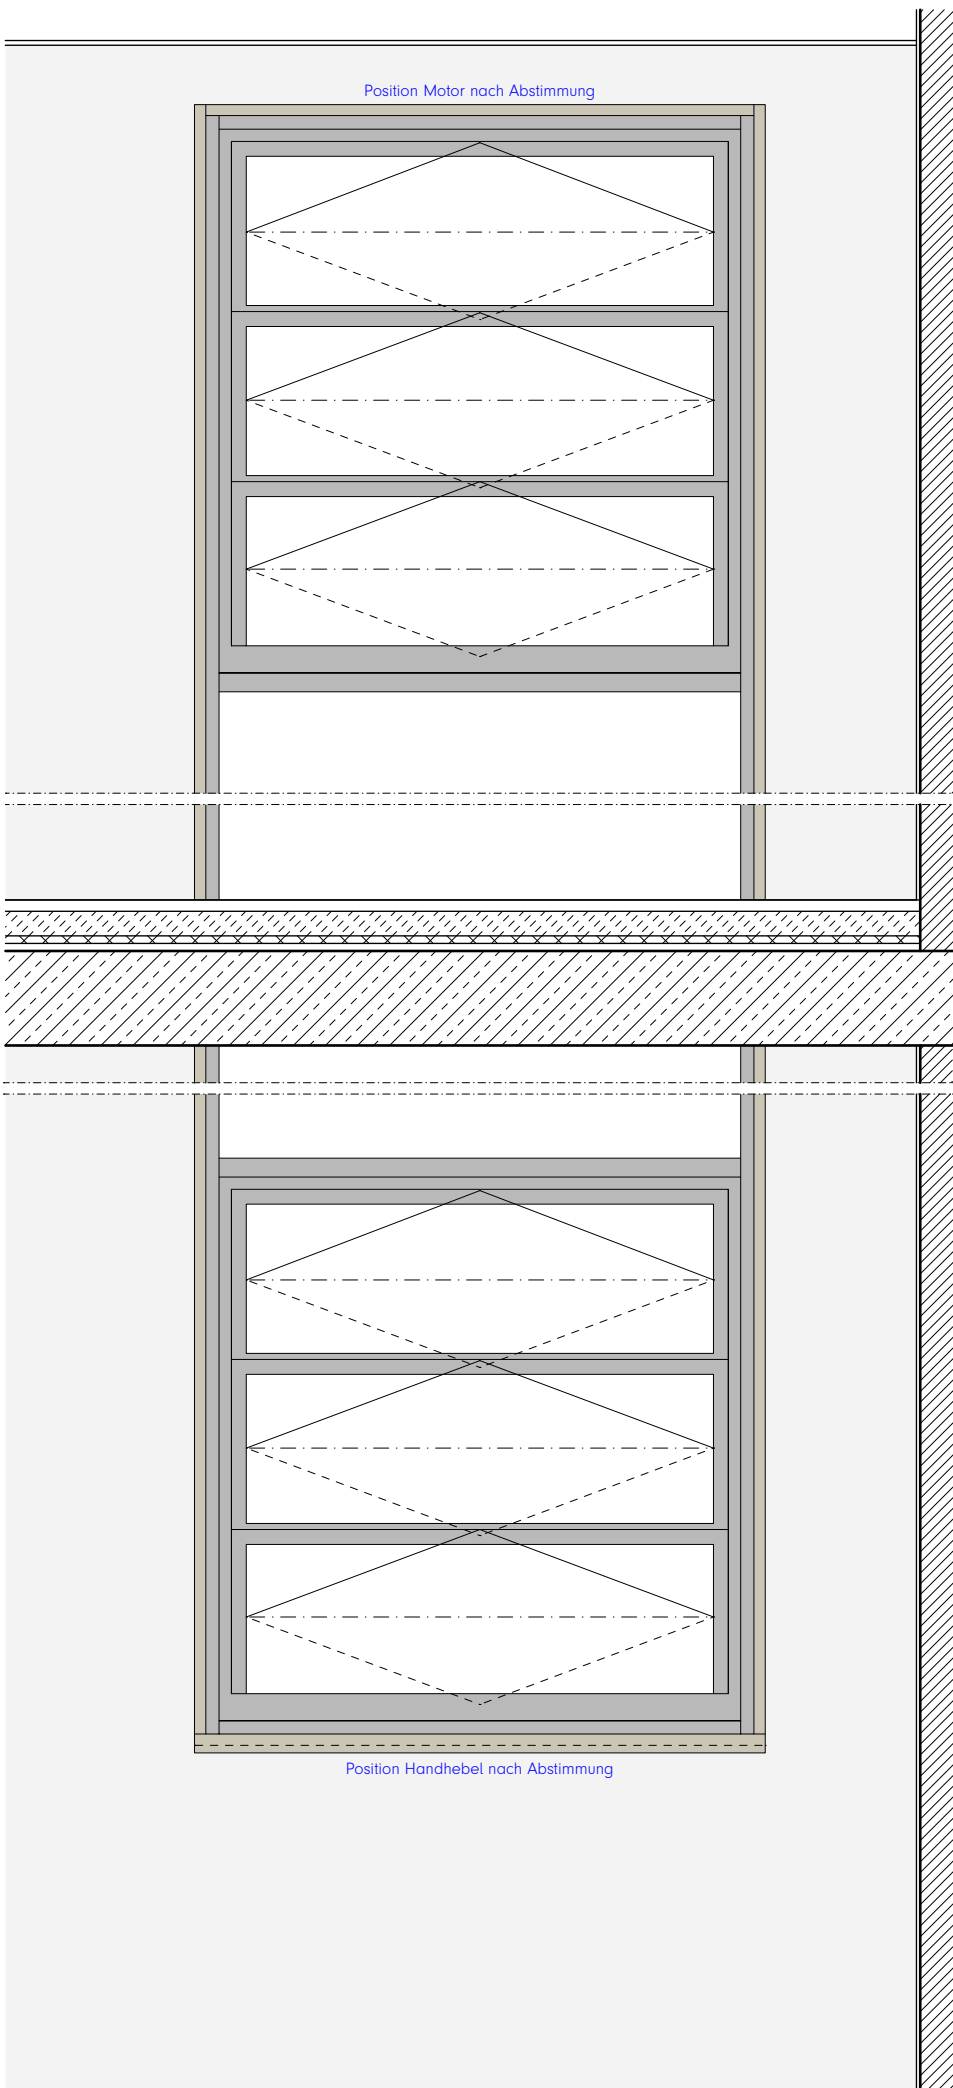


Ansicht Innenraum

Legende:
Alle Maße sind am Bau zu prüfen. Maßstimmigkeiten sind sofort mit dem Architekten zu klären.
Maßbezüge gelten vor Einzelmaßen.
Bei der Bauausführung sind Planungen und Angaben der Fachingenieure und Fachplaner zu beachten.
Firmendetails und -ausführungszeichnungen gelten nur mit dem Freigabevermerk des Architekten.

Höhenangaben beziehen sich auf OKFF, sofern nicht anders vermerkt.

- Mauerwerk, tragend, gem. Statik
- Mauerwerk, nicht tragend
- Verblendmauerwerk / Klinker
- Stahlbeton (Filigranwand), gem. Statik
- Stahlbeton (Ortbeton), gem. Statik
- Betonfertigteil, gem. Statik
- Estrich
- Trockenbauwand
- Dämmstoff, fest
- Dämmstoff, mineralisch
- Abdichtung allgemein

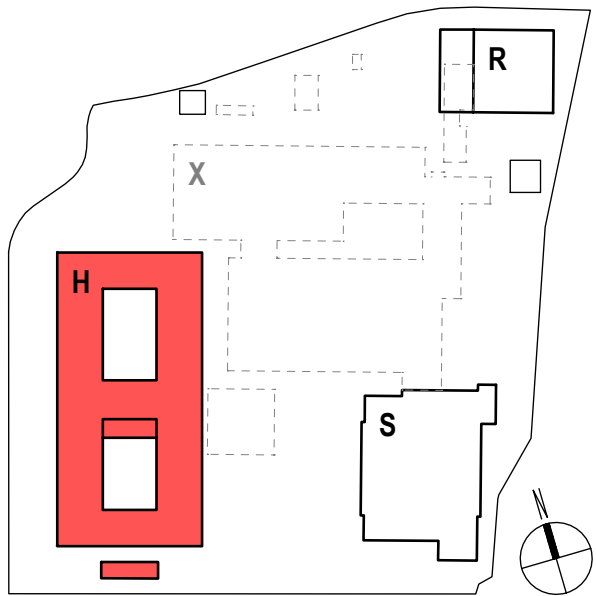

Hinweise / Legende:
Bauteil H: $\pm 0.00 = \text{OKFF EG} = 307,80 \text{ ü. NHN}$

Index: Datum: Änderung:

c 2026 09 25 Überarbeitung
b 2026 05 13 Überarbeitung
a 2026 04 24 Ursprüngliche Planfassung!

Projekt:
Berufskolleg Meschede
Dünnefeldweg 5, 59872 Meschede


Bauherr:
Hochsauerlandkreis, Der Landrat
Steinstraße 27, 59872 Meschede

Planverfasser:
ARCHITEKTUR.DLX
Hoher Wall 15, 44137 Dortmund


Planinhalt - Maßstab:
Bauteil H, Treppenhause Fenster
M.1:20

Planummer:
Bauteil Verfasser LPH.xxx.Teil.Index Status Datum
BKM-H-ARC-5-458-00-C-V-2026 09 25
Freiellt
ABW PR (TRH) VORABZUG




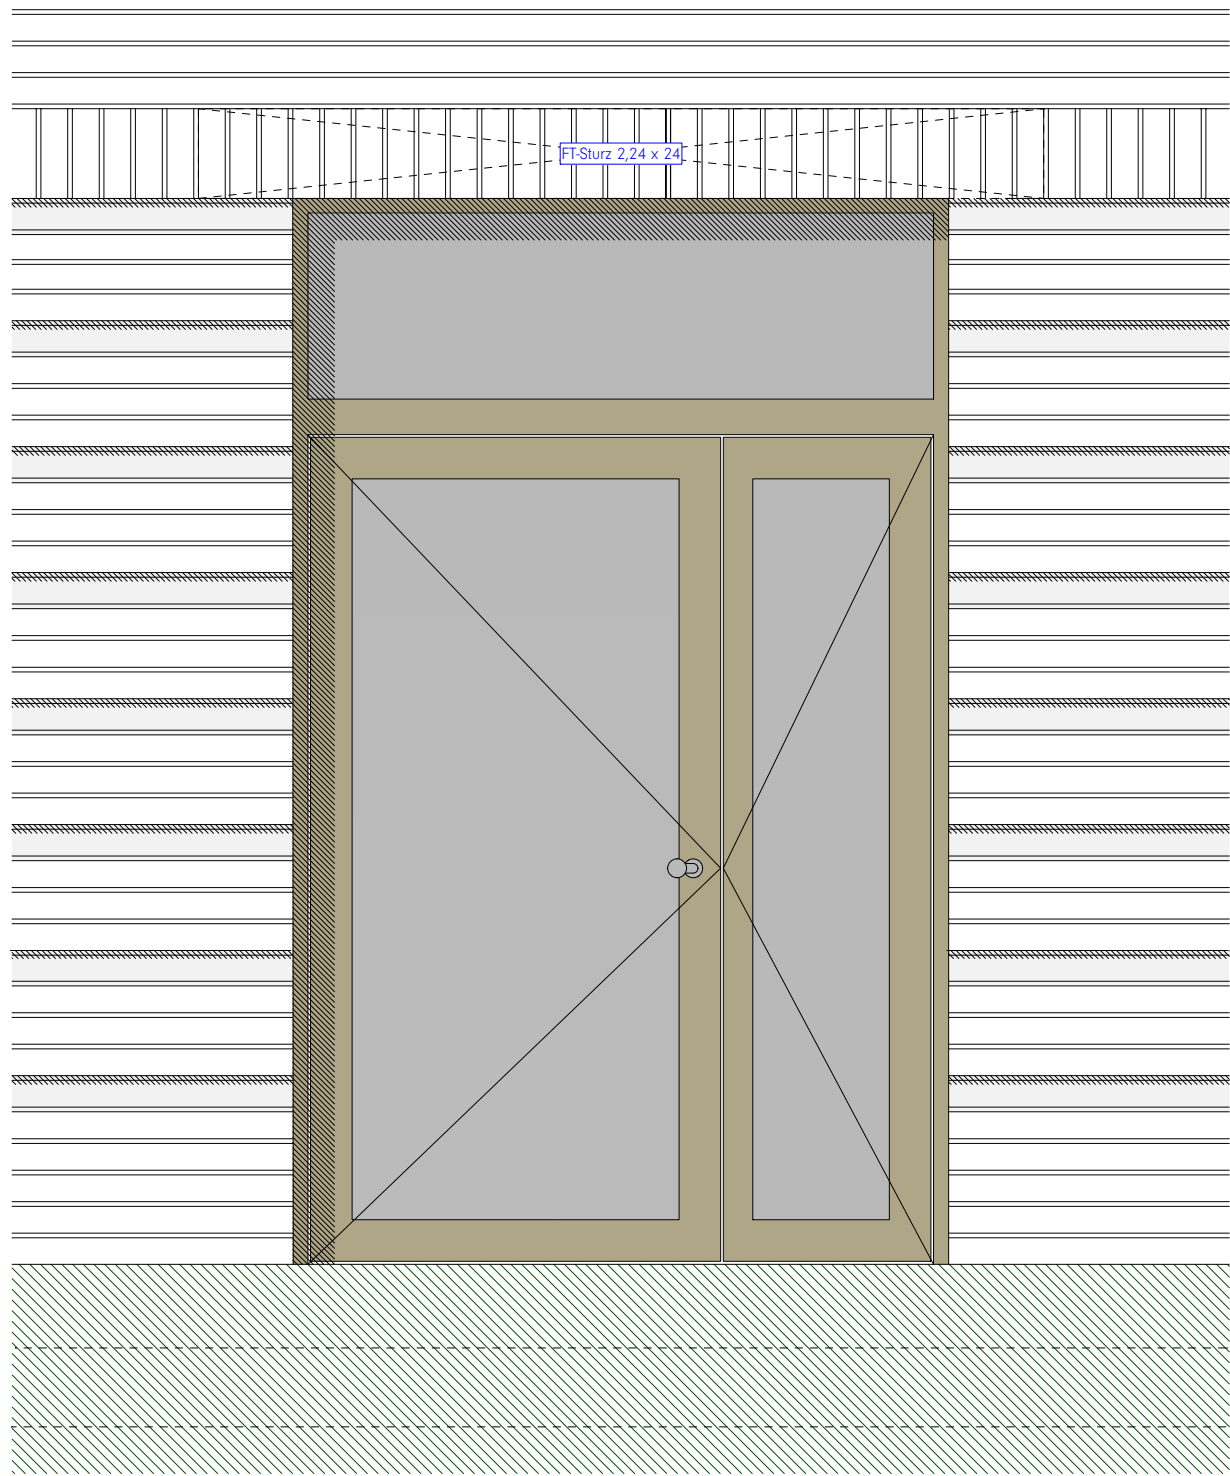


Ansicht Außenseite

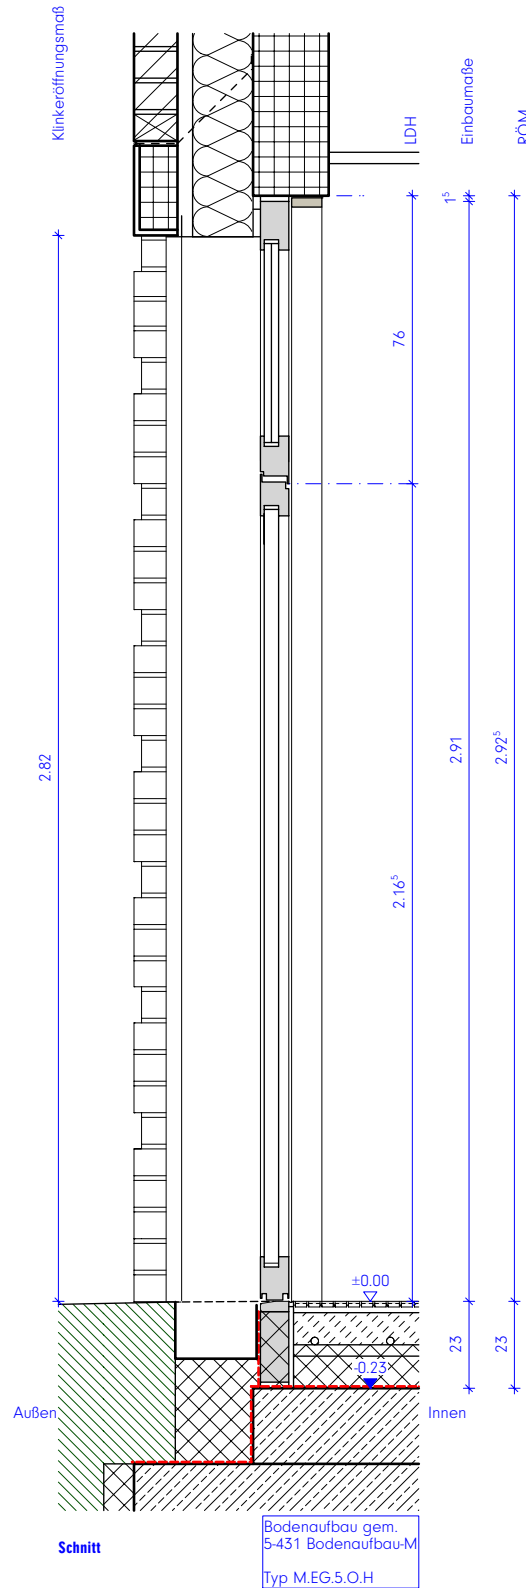

Schnitt

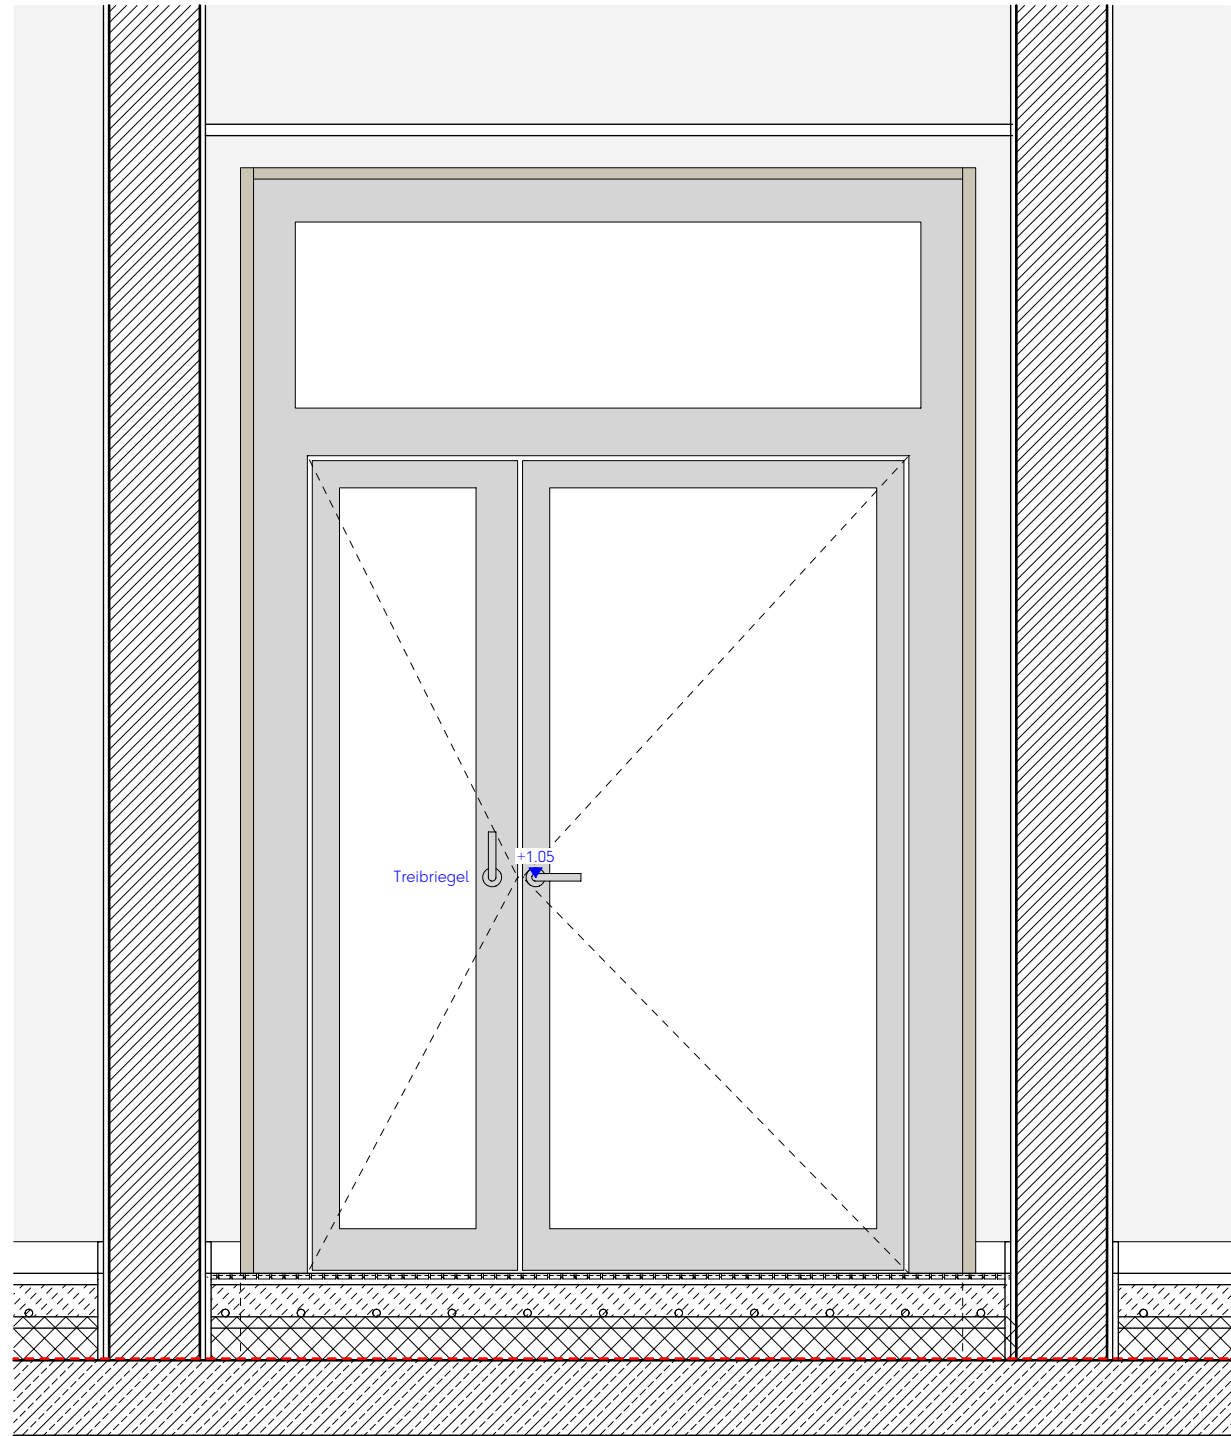

Ansicht Innenraum

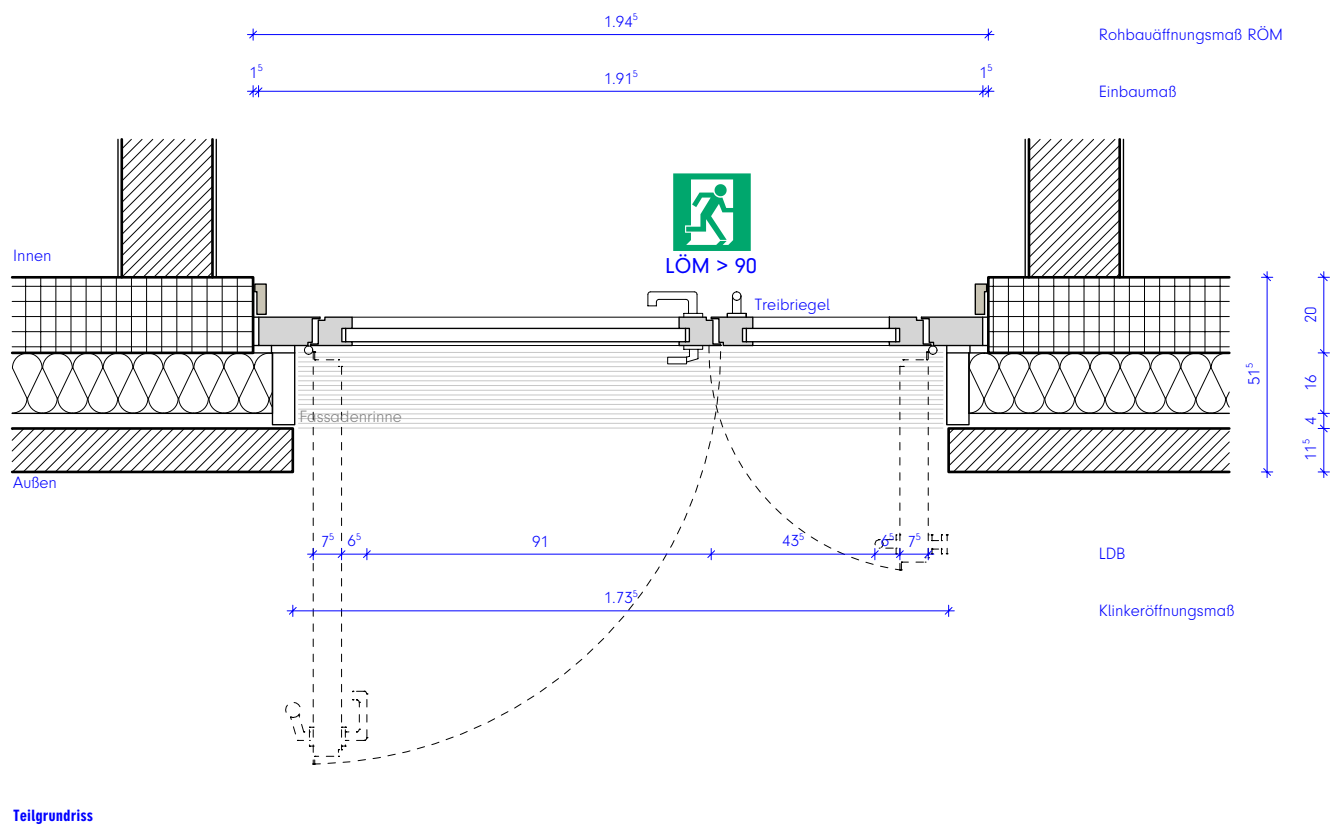


Teilgrundriss

Achtung! Relevante Maße immer auf Plausibilität prüfen!

Legende:
Alle Maße sind am Bau zu prüfen. Maßstimmigkeiten sind sofort mit dem Architekten zu klären.
Maßbezüge gelten vor Einzelmaßen.
Bei der Bauausführung sind Planungen und Angaben der Fachingenieure und Fachplaner zu beachten.
Firmendetails und -ausführungszeichnungen gelten nur mit dem Freigabevermerk des Architekten.

Höhenangaben beziehen sich auf OKFF, sofern nicht anders vermerkt.

- Mauerwerk, tragend, gem. Statik
- Mauerwerk, nicht tragend
- Verblendmauerwerk / Klinker
- Stahlbeton (Filigranwand), gem. Statik
- Stahlbeton (Ortbeton), gem. Statik
- Betonfertigteile, gem. Statik
- Estrich
- Trockenbauwand
- Dämmstoff, fest
- Dämmstoff, mineralisch
- Abdichtung allgemein

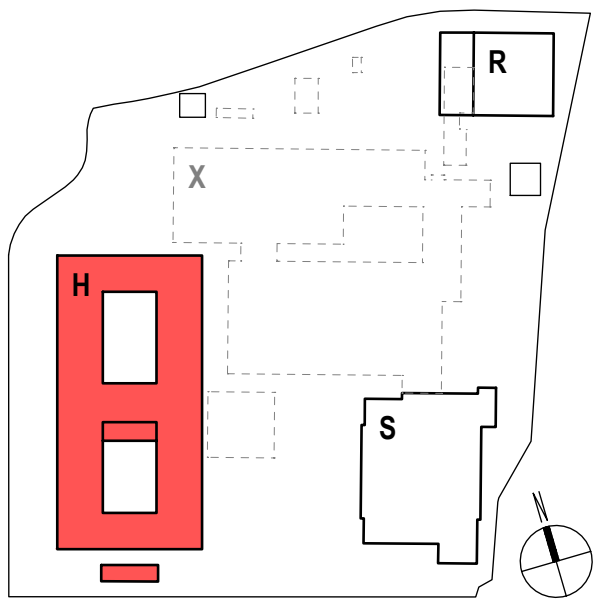

Hinweise / Legende:
Bauteil H: ± 0.00 = OKFF EG = 307,80 ü. NHN

Index: Datum: Änderung:

c	2026 09 25	Überarbeitung
b	2026 05 13	Überarbeitung
a	2026 04 24	Ursprüngliche Planfassung!

Projekt:
Berufskolleg Meschede
Dünnefeldweg 5, 59872 Meschede

Bauherr:
Hochsauerlandkreis, Der Landrat
Steinstraße 27, 59872 Meschede

Planverfasser:
ARCHITEKTUR.DLX
Hoher Wall 15, 44137 Dortmund


Planinhalt - Maßstab:
Bauteil H, Nebeneingang (2-flügelig + OL)
M.1:20

Planummer:
Bauteil Verfasser LPH.xxx.Teil.Index Status Datum
BKM-H-ARC-5-460-00-C-V-2026 09 25
Frei text
ABW AT1.1


VORABZUG



Position EMA Schaltung
gem. örtlicher Abstimmung

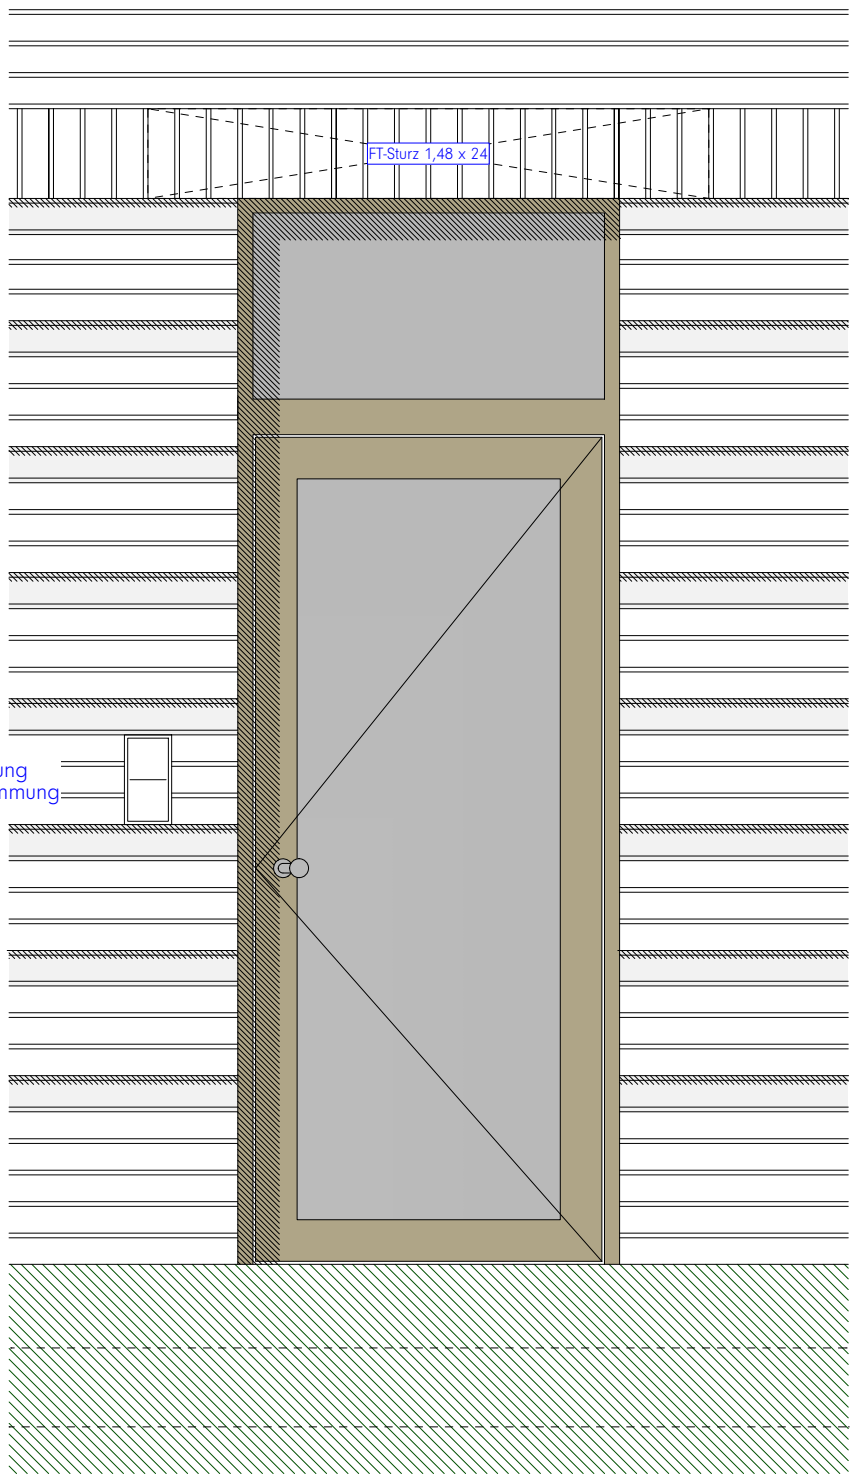


Ansicht Außenfassade

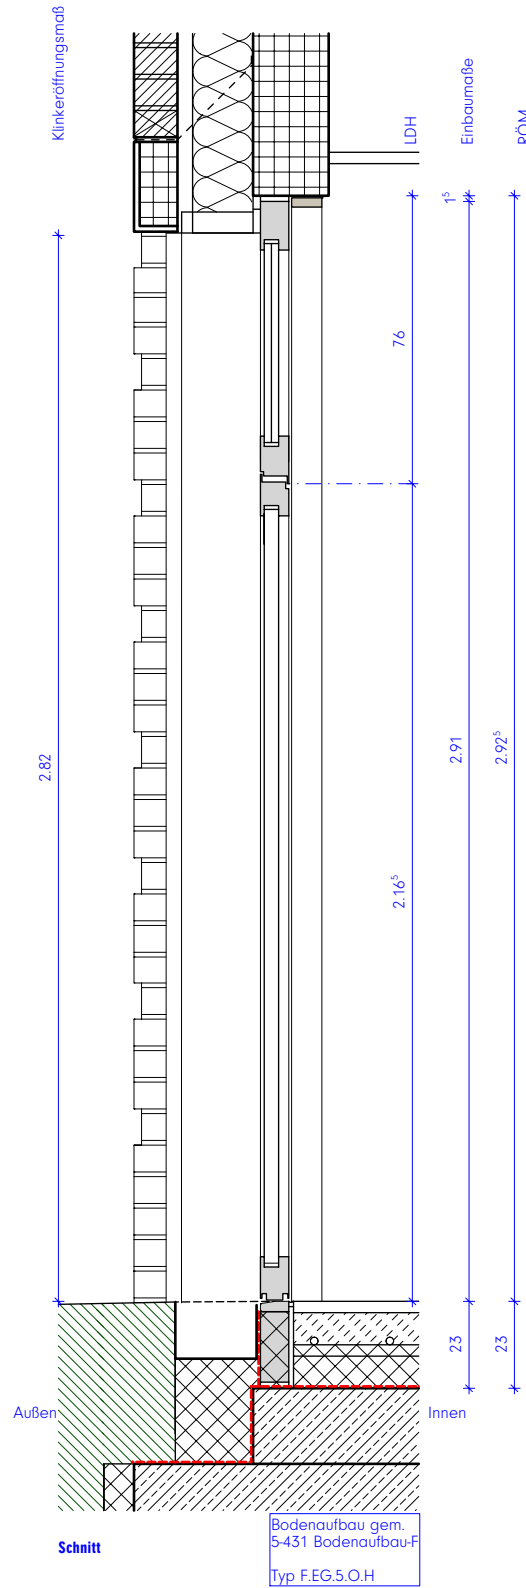


Schnitt

Bodenaufbau gem.
5-431 Bodenaufbau-F
Typ F.EG.5.O.H

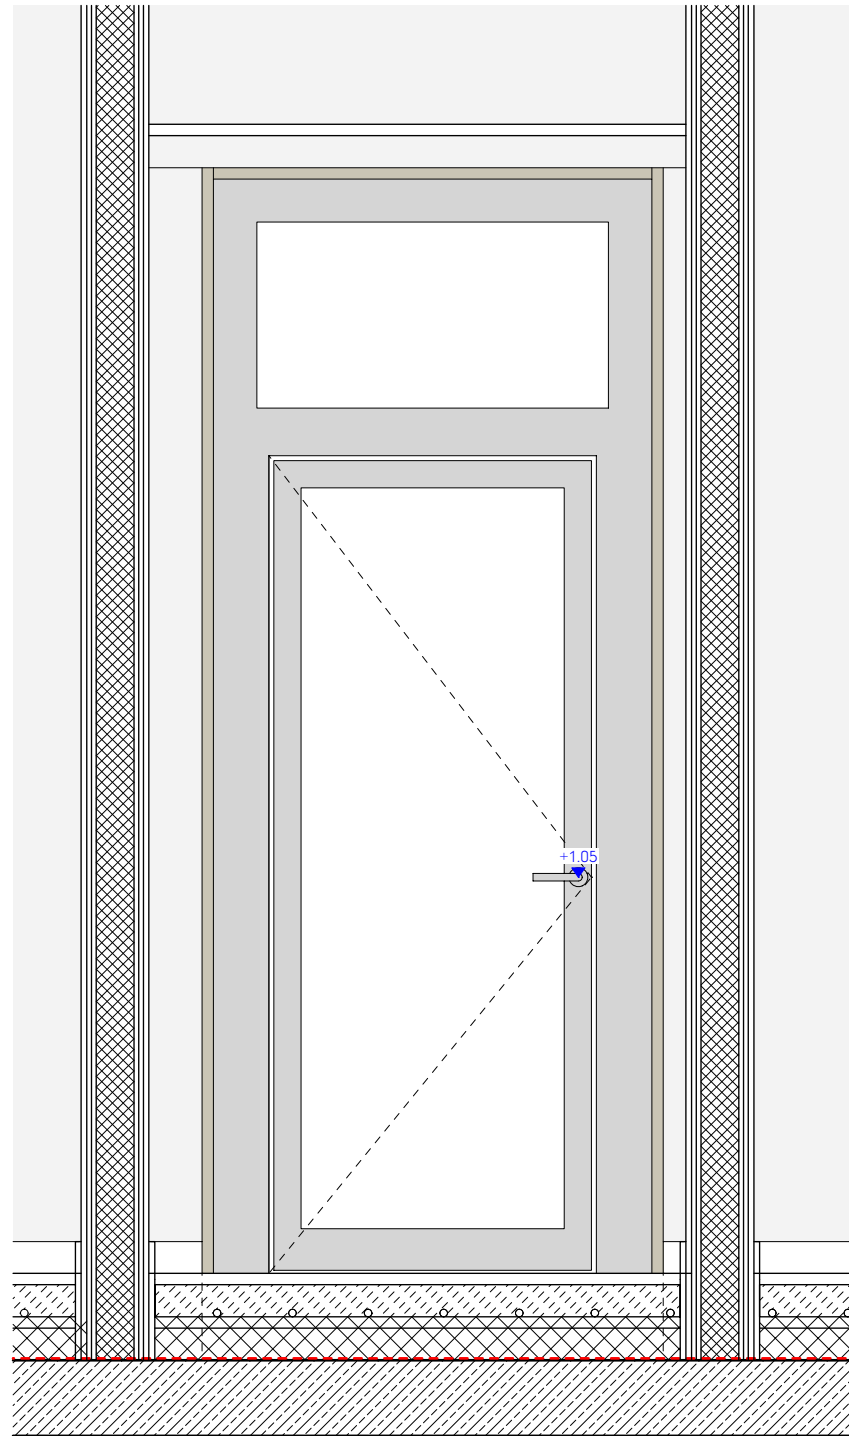

Ansicht Innenraum

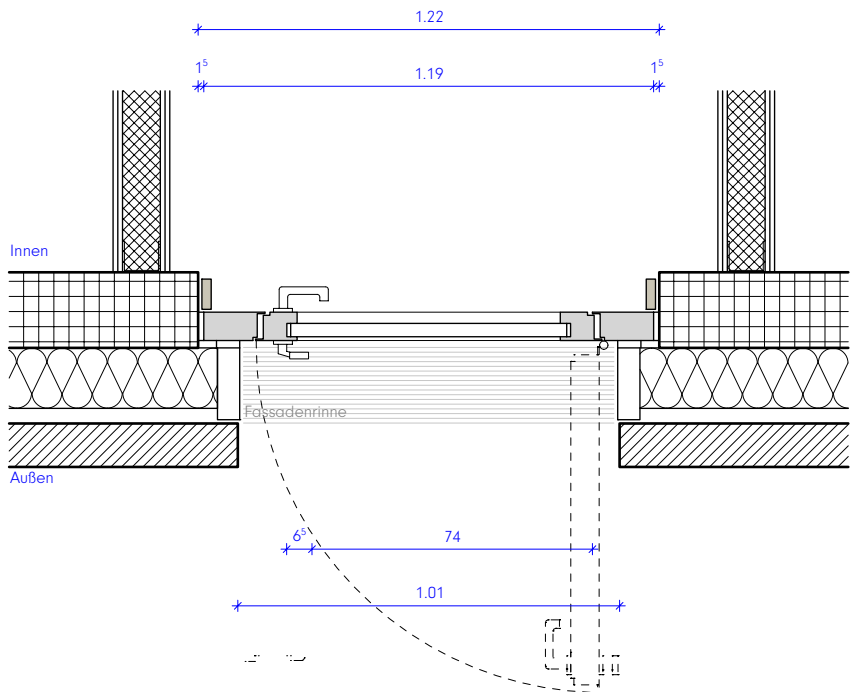

Teilgrundriss

Rohbauöffnungsmaß RÖM

Einbaumaß

LDB

Klinkeröffnungsmaß


Achtung! Relevante Maße immer auf Plausibilität prüfen!

Legende:

Alle Maße sind am Bau zu prüfen. Maßstimmigkeiten sind sofort mit dem Architekten zu klären.
Maßbezüge gelten vor Einzelmaßen.
Bei der Bauausführung sind Planungen und Angaben der Fachingenieure und Fachplaner zu beachten.
Firmendetails und -ausführungszeichnungen gelten nur mit dem Freigabevermerk des Architekten.

Höhenangaben beziehen sich auf OKFF, sofern nicht anders vermerkt.

- Mauerwerk, tragend, gem. Statik
- Mauerwerk, nicht tragend
- Verblendenmauerwerk / Klinker
- Stahlbeton (Filigranwand), gem. Statik
- Stahlbeton (Ortbeton), gem. Statik
- Betonfertigteil, gem. Statik
- Estrich
- Trockenbauwand
- Dämmstoff, fest
- Dämmstoff, mineralisch
- Abdichtung allgemein

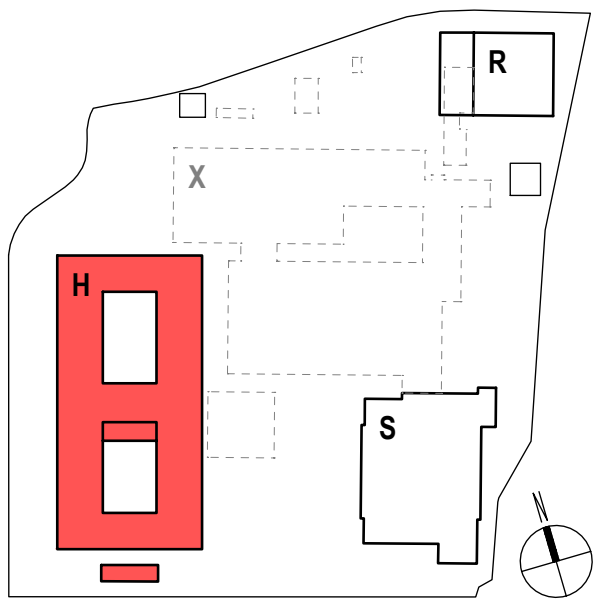

Hinweise / Legende:

Bauteil H: $\pm 0.00 = \text{OKFF EG} = 307,80 \text{ ü. NNH}$

Index: Datum: Änderung:

d	2026 09 30	Überarbeitung
c	2026 09 25	Überarbeitung
b	2026 05 13	Überarbeitung
a	2026 04 24	Ursprüngliche Planfassung!

Projekt:
Berufskolleg Meschede
Dünnefeldweg 5, 59872 Meschede

Bauherr:
Hochsauerlandkreis, Der Landrat
Steinstraße 27, 59872 Meschede

Planverfasser:
ARCHITEKTUR.DLX
Hoher Wall 15, 44137 Dortmund


Planinhalt - Maßstab:
Bauteil H, Nebeneingang (1-flügelig + OL)
M.1:20

Planummer:
Bauteil Verfasser LPH.xxx.Teil.Index Status Datum
BKM-H-ARC-5-461-00-D-V-2026 09 30


Freitext
ABW AT1.2

VORABZUG




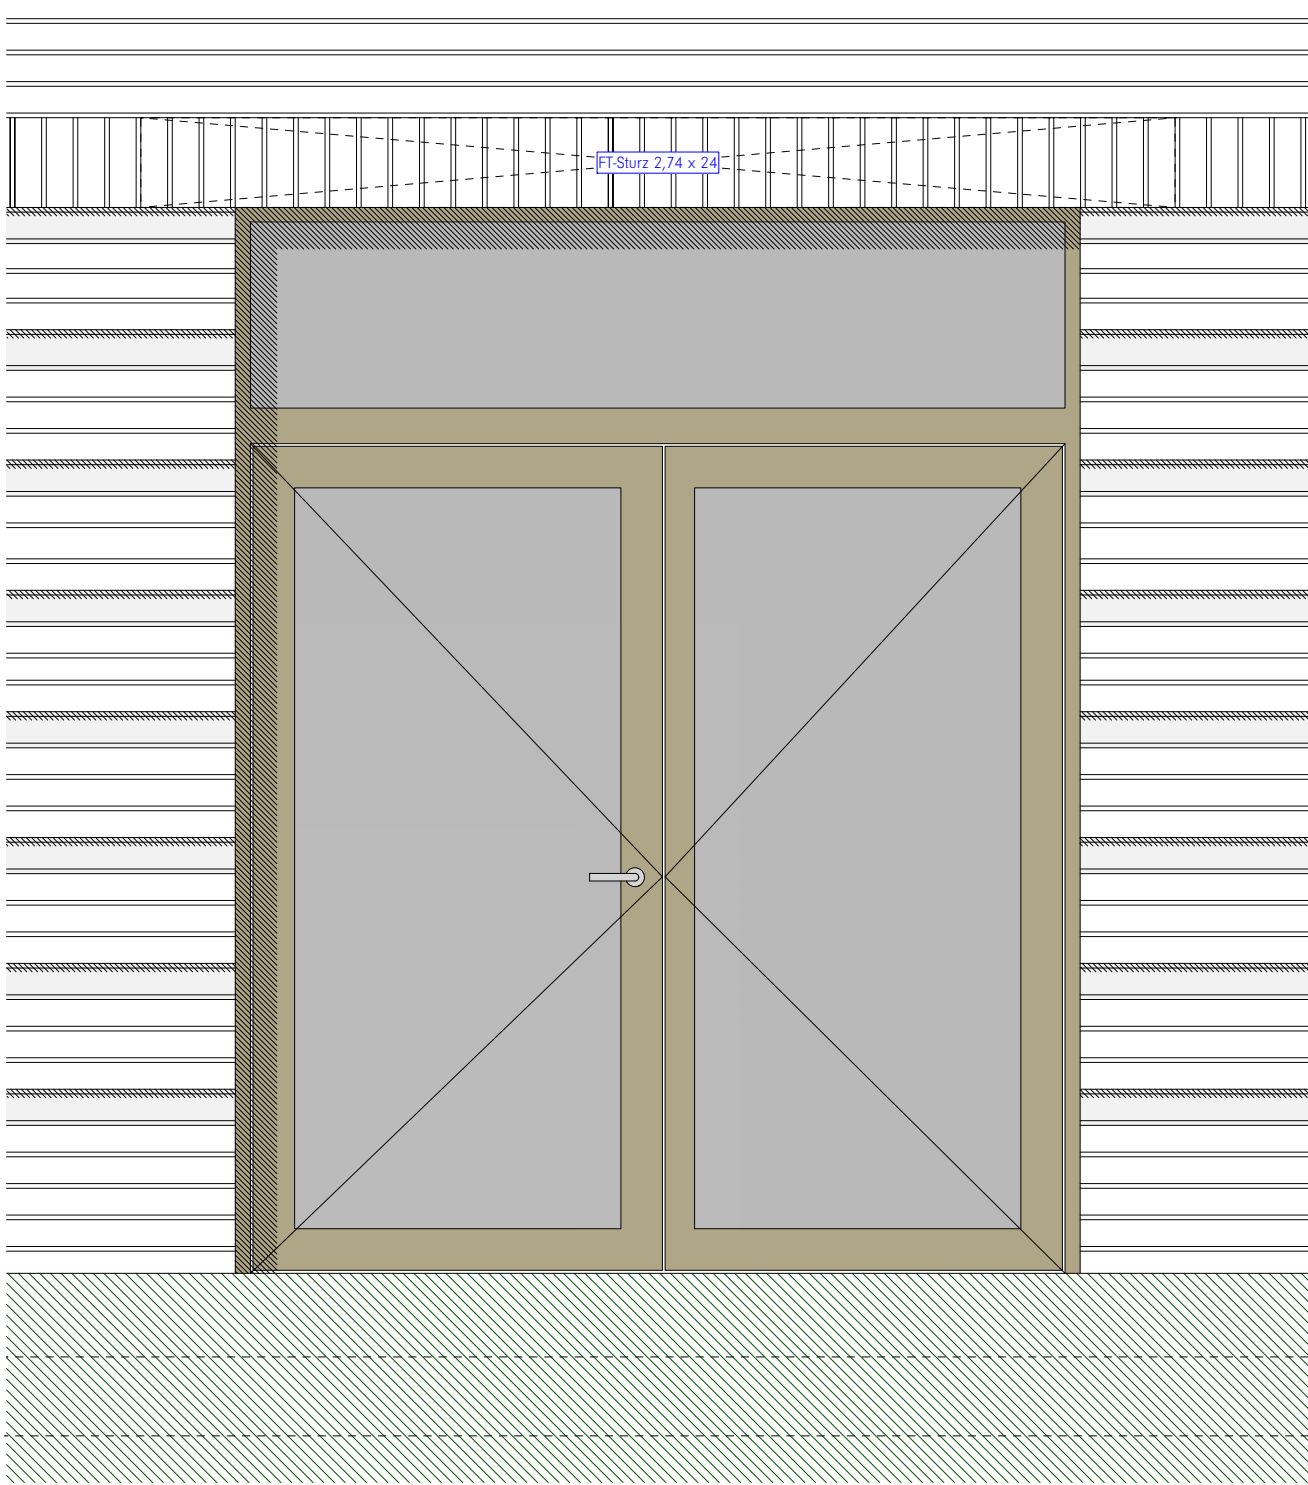



Ansicht Außenfassade

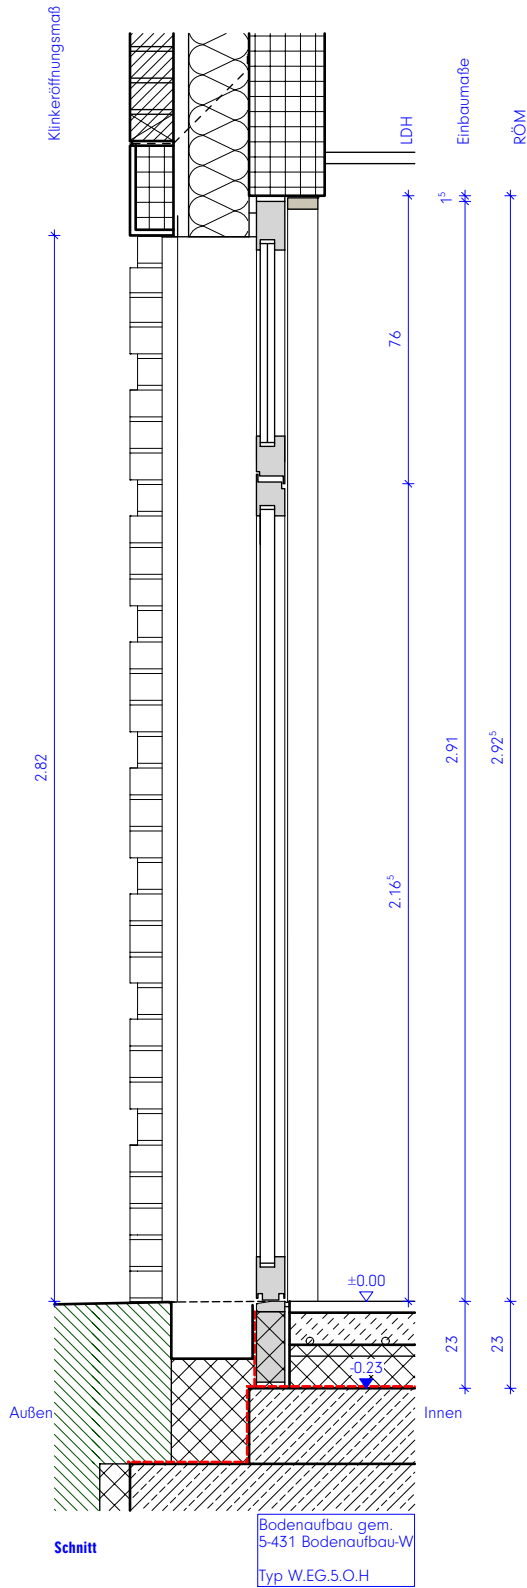

Schnitt

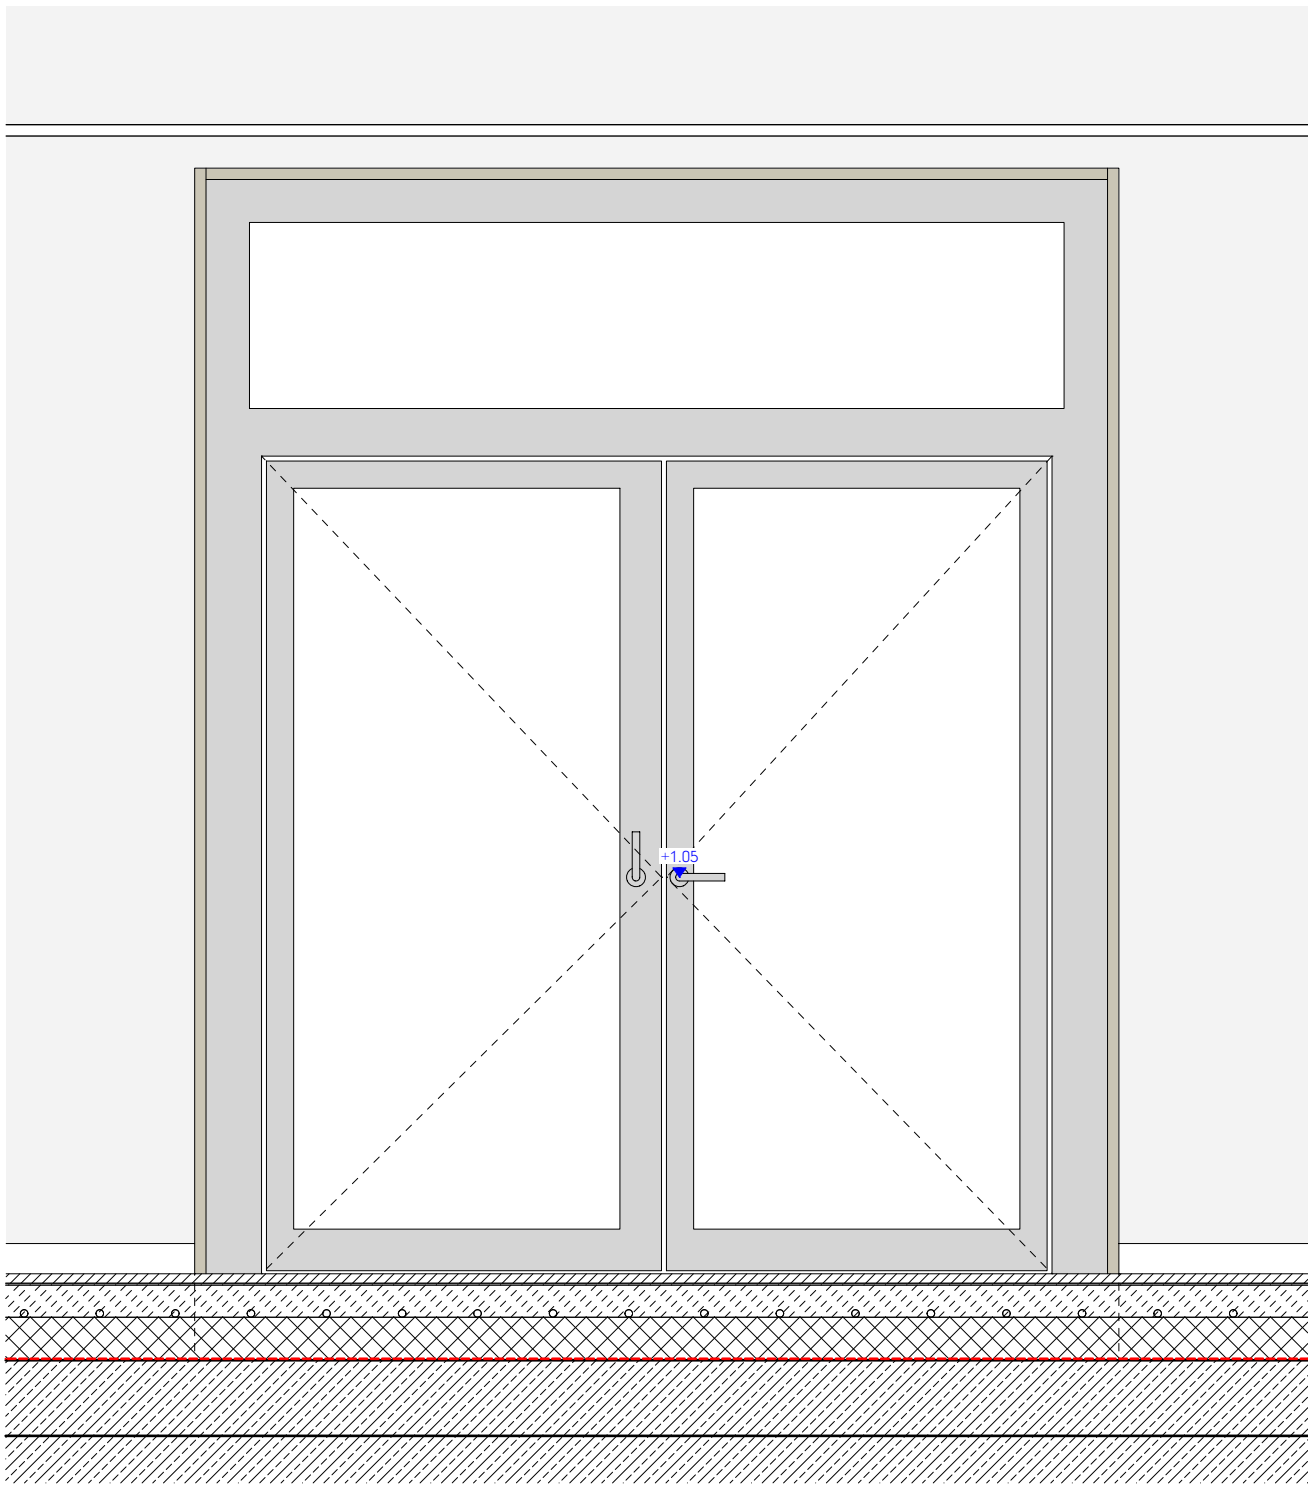

Ansicht Innenraum

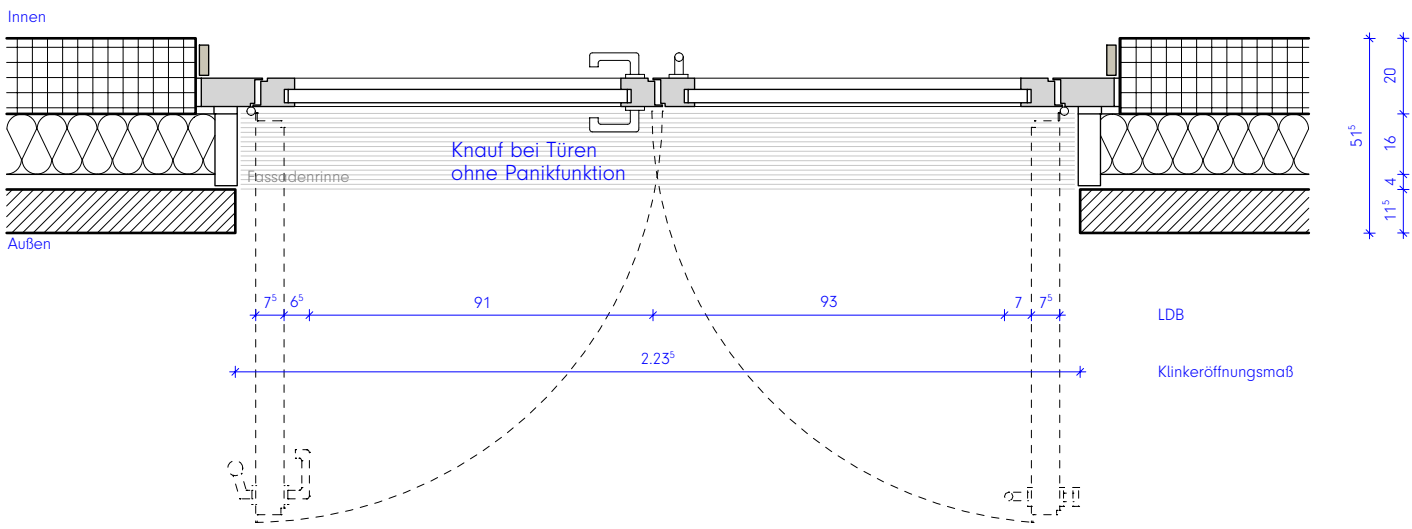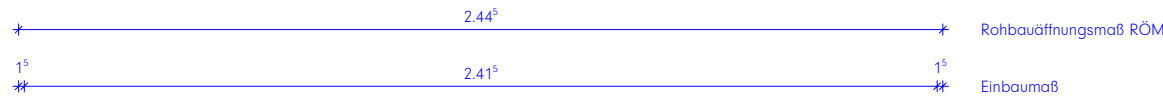


Teilgrundriss

Achtung! Relevante Maße immer auf Plausibilität prüfen!

Legende:
Alle Maße sind am Bau zu prüfen. Maßbestimmigkeiten sind sofort mit dem Architekten zu klären.
Maßbezüge gelten vor Einzelmaßen.
Bei der Bauausführung sind Planungen und Angaben der Fachingenieure und Fachplaner zu beachten.
Firmendetails und -ausführungszeichnungen gelten nur mit dem Freigabevermerk des Architekten.

Höhenangaben beziehen sich auf OKFF, sofern nicht anders vermerkt.

- Mauerwerk, tragend, gem. Statik
- Mauerwerk, nicht tragend
- Verblendmauerwerk / Klinker
- Stahlbeton (Filigranwand), gem. Statik
- Stahlbeton (Ortbeton), gem. Statik
- Betonfertigteil, gem. Statik
- Estrich
- Trockenbauwand
- Dämmstoff, fest
- Dämmstoff, mineralisch
- Abdichtung allgemein

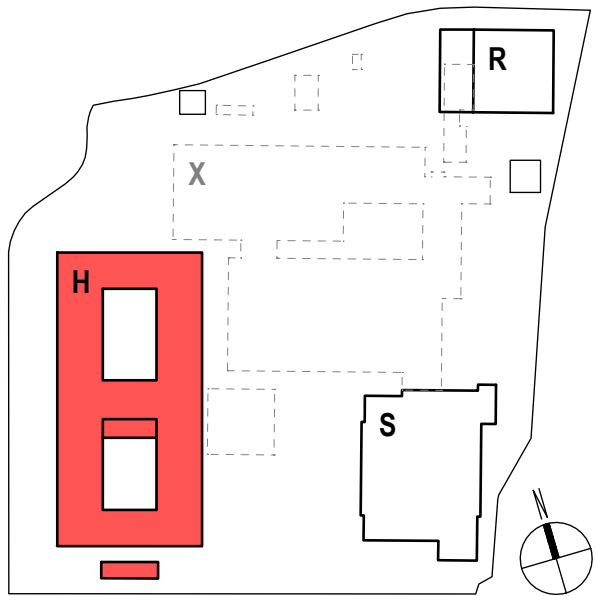

Hinweise / Legende:
Bauteil H: $\pm 0.00 = \text{OKFF EG} = 307,80 \text{ ü. NHN}$

Index:	Datum:	Änderung:
d	2026 09 30	Überarbeitung
c	2026 09 25	Überarbeitung
b	2026 05 13	Überarbeitung
a	2026 04 24	Ursprüngliche Planfassung!

Projekt:
Berufskolleg Meschede
Dünnefeldweg 5, 59872 Meschede


Bauherr:
Hochsauerlandkreis, Der Landrat
Steinstraße 27, 59872 Meschede

Planverfasser:
ARCHITEKTUR.DLX
Hoher Wall 15, 44137 Dortmund


Planinhalt - Maßstab:
Bauteil H, Innenhof (2-flügelig + OL)
M.1:20

Planummer:
Bauteil Verfasser LPH.xxx.Teil.Index Status Datum
BKM-H-ARC-5-462-00-D-V-2026 09 30
Freitext
ABW AT1.3 **VORABZUG**




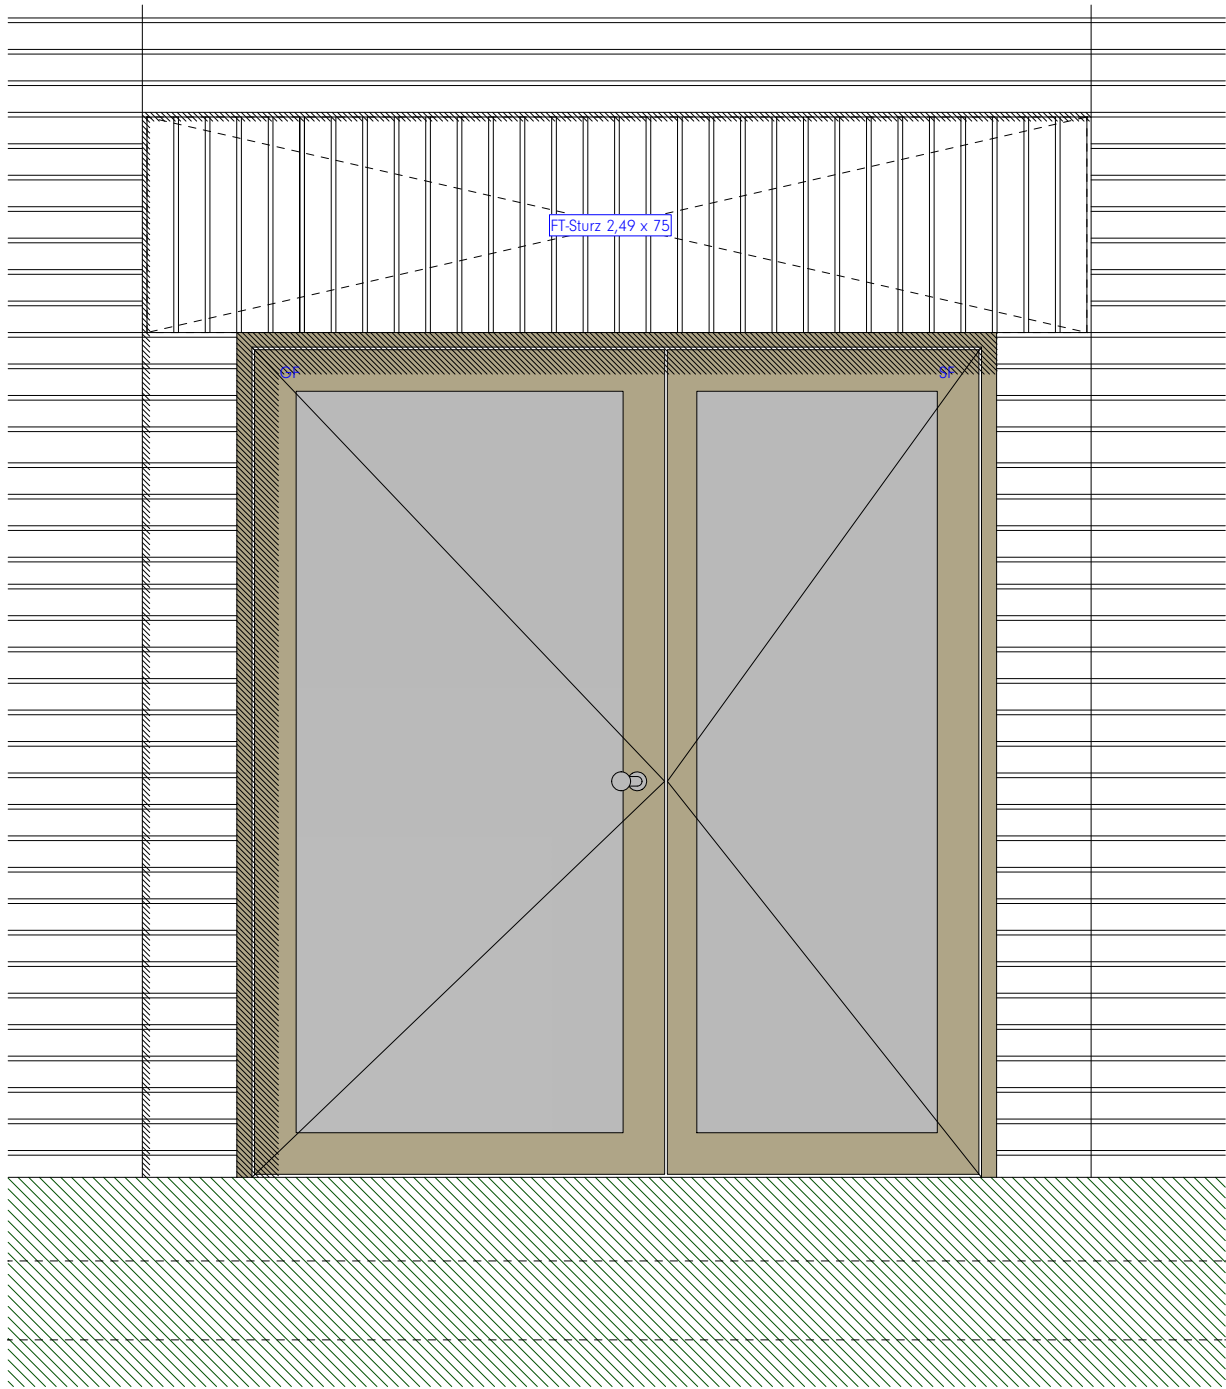


Ansicht Außenseite

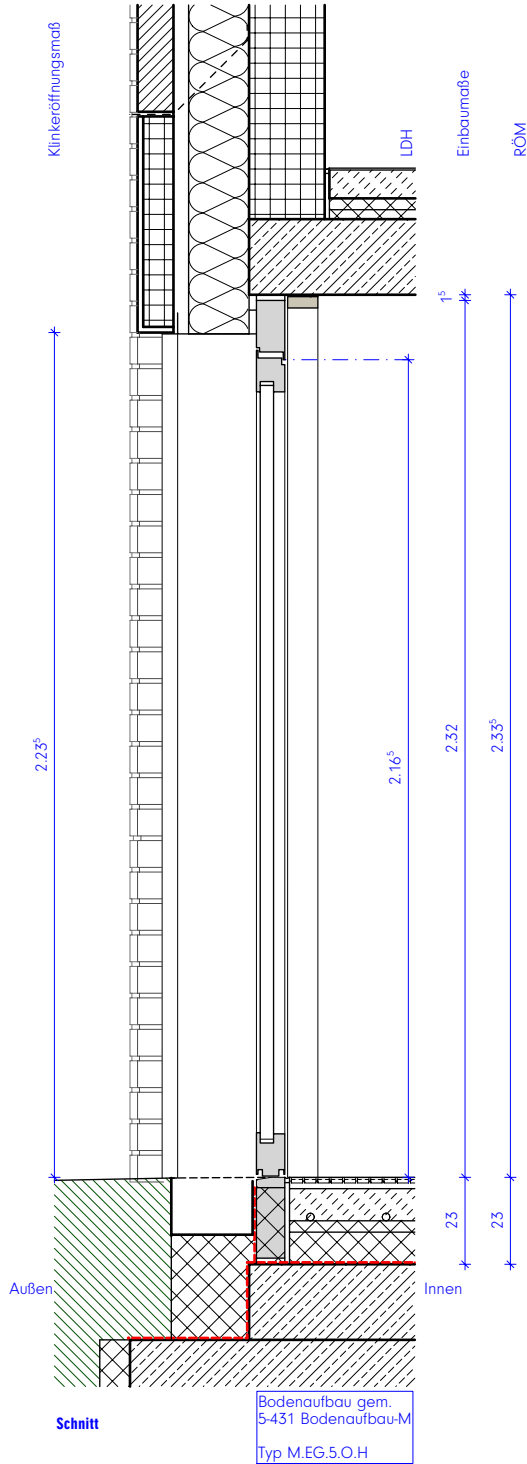

Schnitt

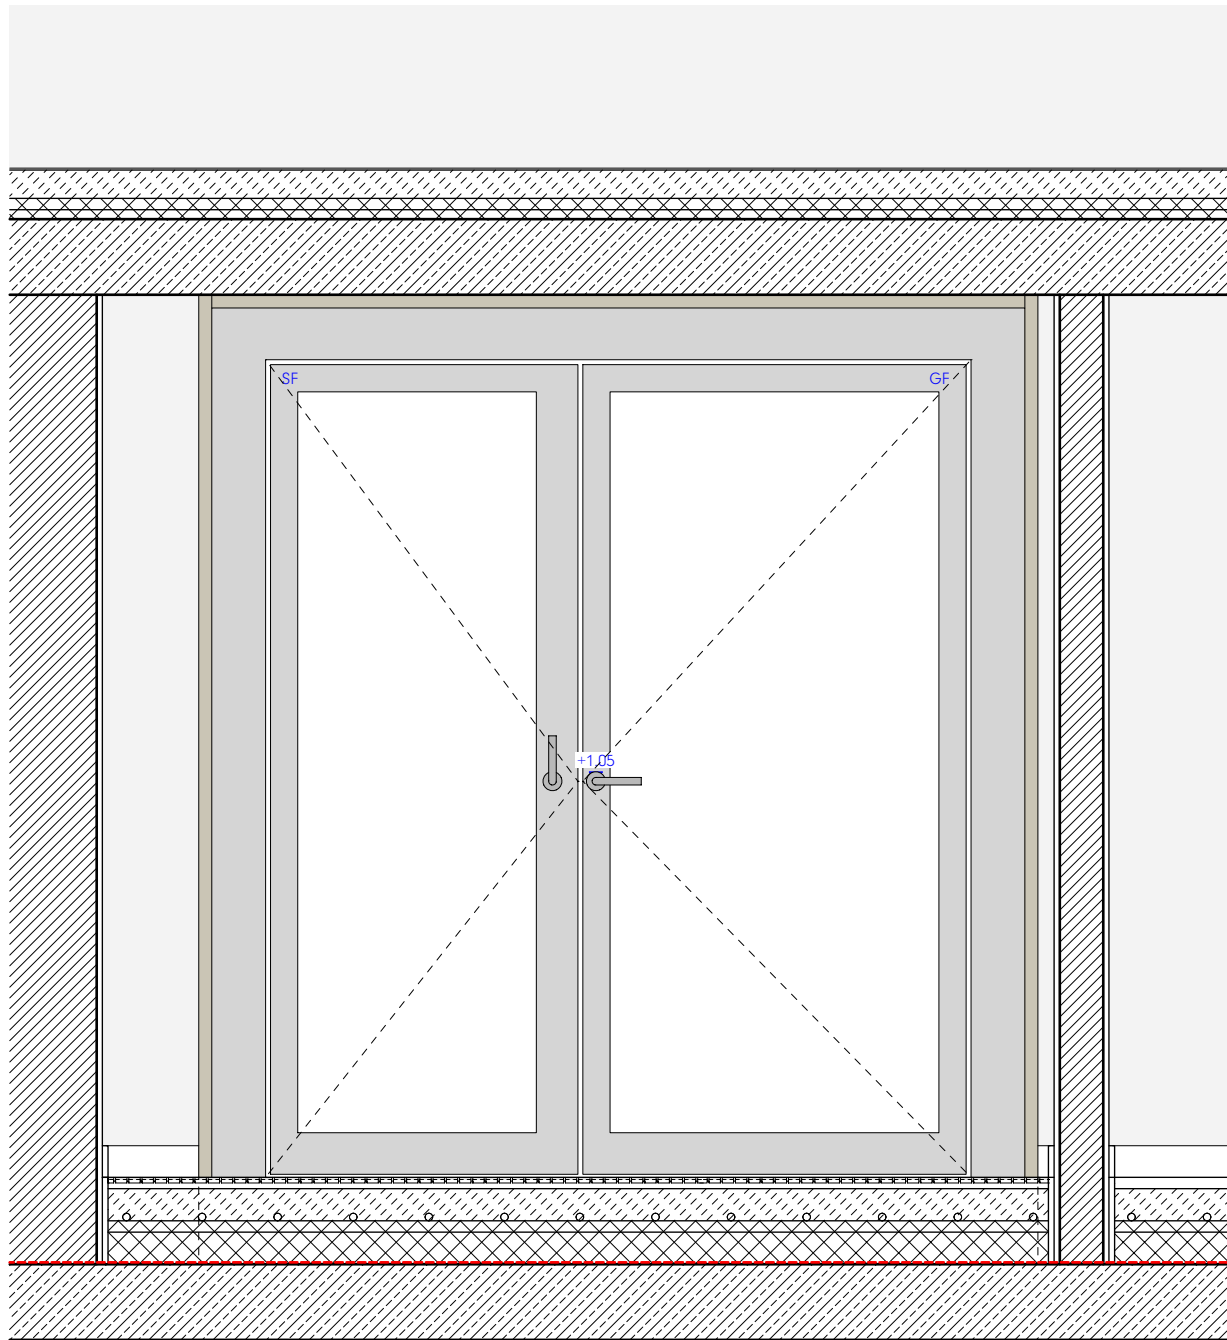

Ansicht Innenraum

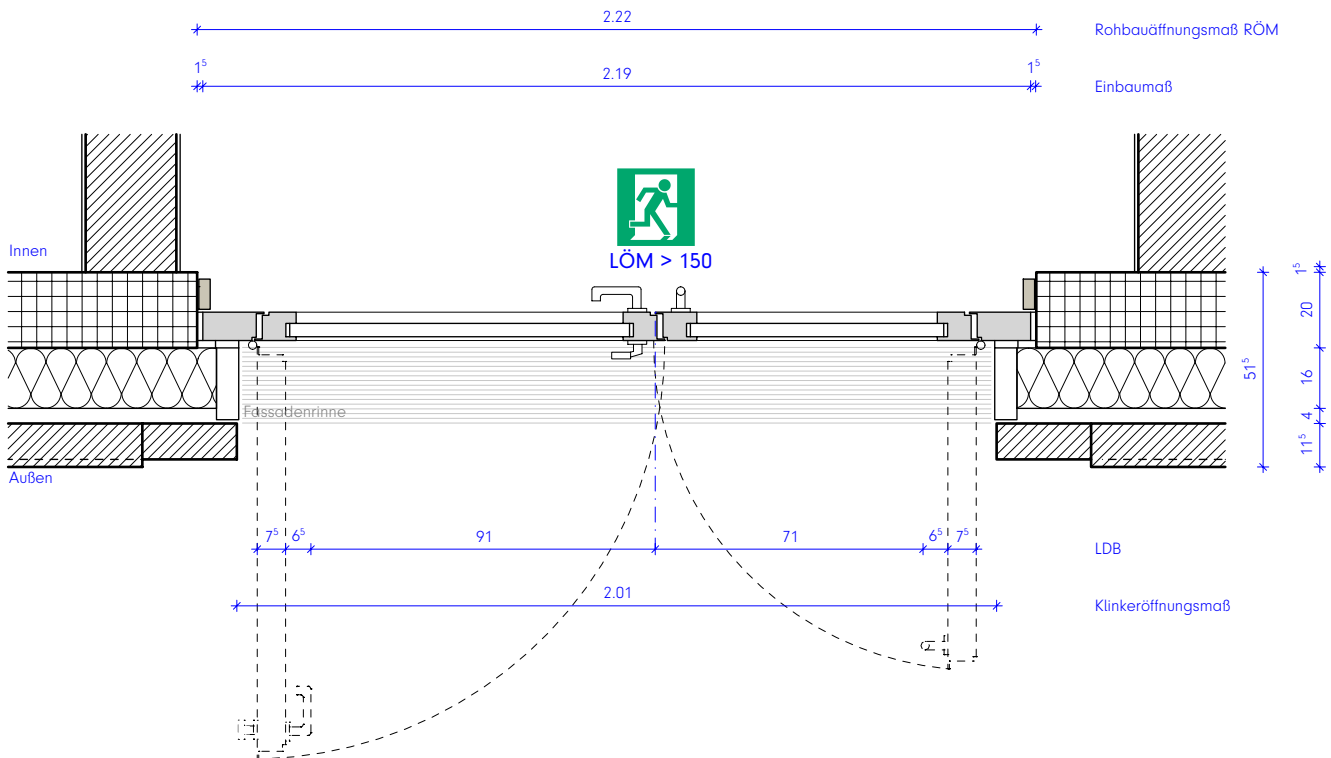


Teilgrundriss

Achtung! Relevante Maße immer auf Plausibilität prüfen!

Legende:
Alle Maße sind am Bau zu prüfen. Maßstimmigkeiten sind sofort mit dem Architekten zu klären.
Maßbezüge gelten vor Einzelmaßen.
Bei der Bauausführung sind Planungen und Angaben der Fachingenieure und Fachplaner zu beachten.
Firmendetails und -ausführungszeichnungen gelten nur mit dem Freigabevermerk des Architekten.

Höhenangaben beziehen sich auf OKFF, sofern nicht anders vermerkt.

- Mauerwerk, tragend, gem. Statik
- Mauerwerk, nicht tragend
- Verblendenmauerwerk / Klinker
- Stahlbeton (Filigranwand), gem. Statik
- Stahlbeton (Ortbeton), gem. Statik
- Betonfertigteile, gem. Statik
- Estrich
- Trockenbauwand
- Dämmstoff, fest
- Dämmstoff, mineralisch
- Abdichtung allgemein

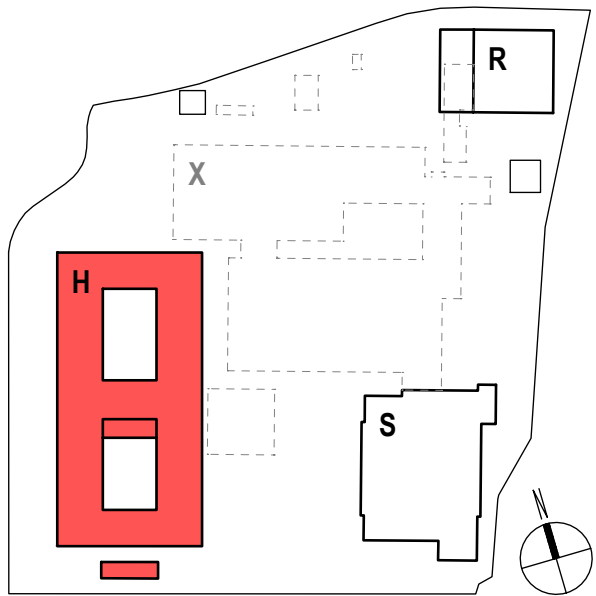

Hinweise / Legende:
Bauteil H: ± 0.00 = OKFF EG = 307,80 ü. NHN

Index: Datum: Änderung:

c 2026 09 25 Überarbeitung
b 2026 05 13 Überarbeitung
a 2026 04 24 Ursprüngliche Planfassung!

Projekt:
Berufskolleg Meschede
Dünnefeldweg 5, 59872 Meschede

Bauherr:
Hochsauerlandkreis, Der Landrat
Steinstraße 27, 59872 Meschede

Planverfasser:
ARCHITEKTUR.DLX
Hoher Wall 15, 44137 Dortmund



Planinhalt - Maßstab:
Bauteil H, Treppenhauseingang (2-flügelig)
M.1:20

Planummer:
Bauteil Verfass. LPH-xxx, Teil Index Status Datum
BKM-H-ARC-5-463-00-C-V-2026 09 25

Frei text
ABW AT2

VORABZUG




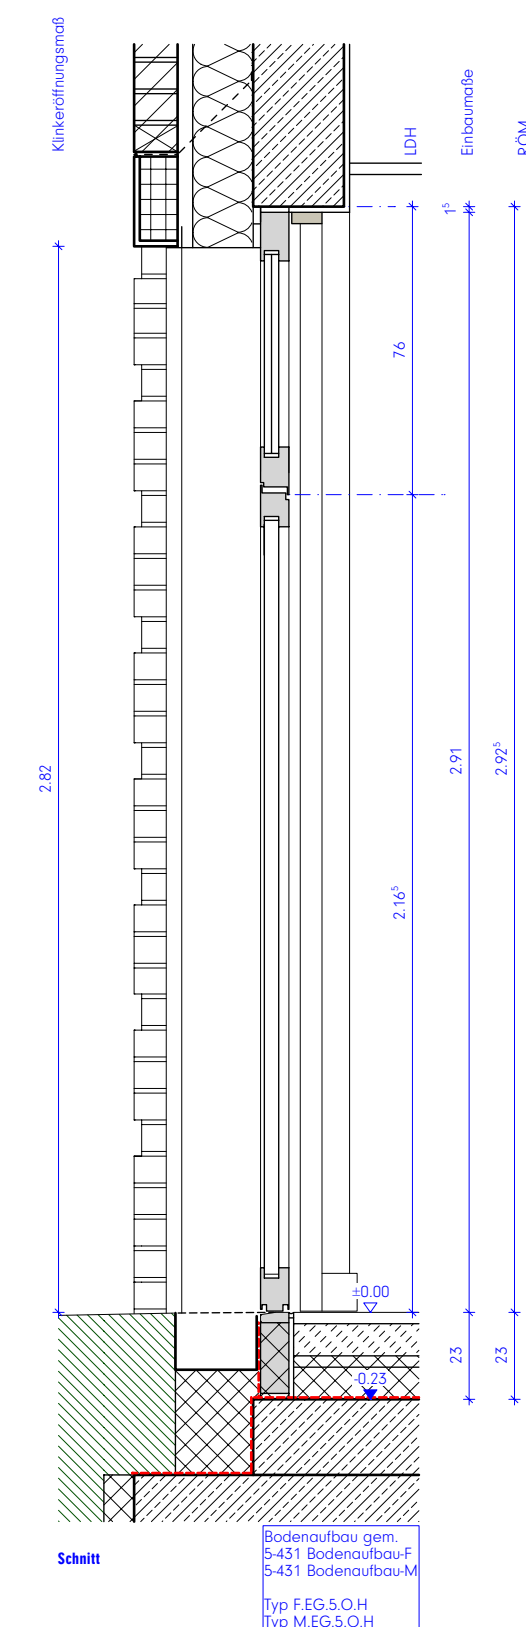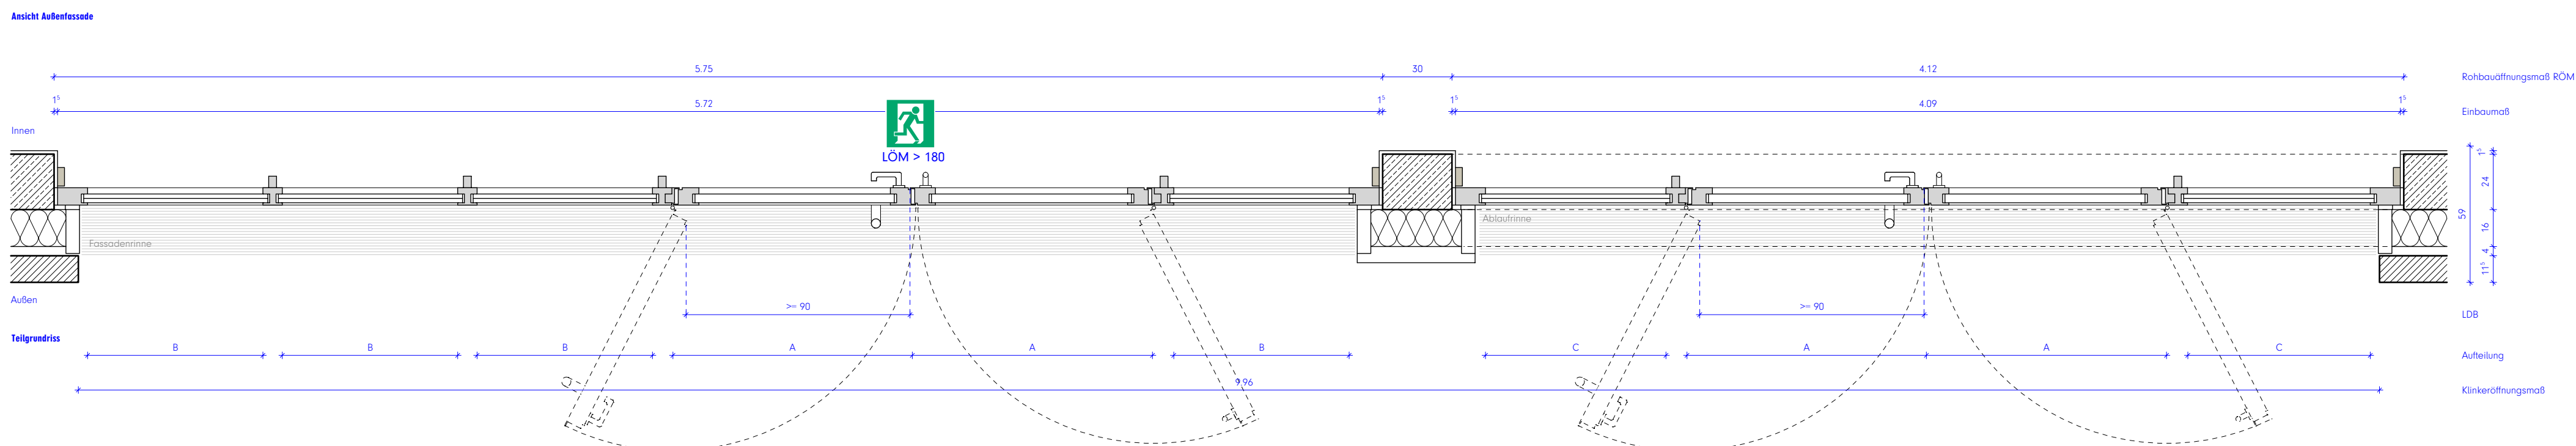

	Mauerwerk, tragend, gem. Statik
	Mauerwerk, nicht tragend
	Verbundmauerwerk / Klinker
	Stahlbeton (Füllwand), gem. Statik
	Stahlbeton (Starkbeton), gem. Statik
	Betonfertigteile, gem. Statik
	Estrich
	Trockenbauwand
	Dämmstoff, fest
	Dämmstoff, mineralisch
	Abdichtung allgemein
	WD HLS ELT Wanddurchbruch im GR
	KB HLS ELT Kernbohrung im GR
	WS HLS ELT Wandschlitz im Grundriss
	DP HLS ELT Deckendurchbruch im GR
	BD HLS ELT Bodendurchbruch im GR

F 30	Brandschutzanforderung an Bauteile
	Brandschutzrelevante Türen:
	T30: Widerstandsklasse
	RS: Rauchschutzanforderung
T30RS	D3: Dichtschießend
	DTS: Dicht- und Selbstschließend
BMZ	Brandmeldezentrale
LWE	Löschwasserereinspeisung
RA	Rauchabzug
	Rettungsweg / Notausgang

HINWEIS MASSKETTEN:
 Blaue Massketten = Auszuführende Maße
 Rote Massketten = Mindestmaße gem. B
 Grüne Massketten = Trockenbaum Maße

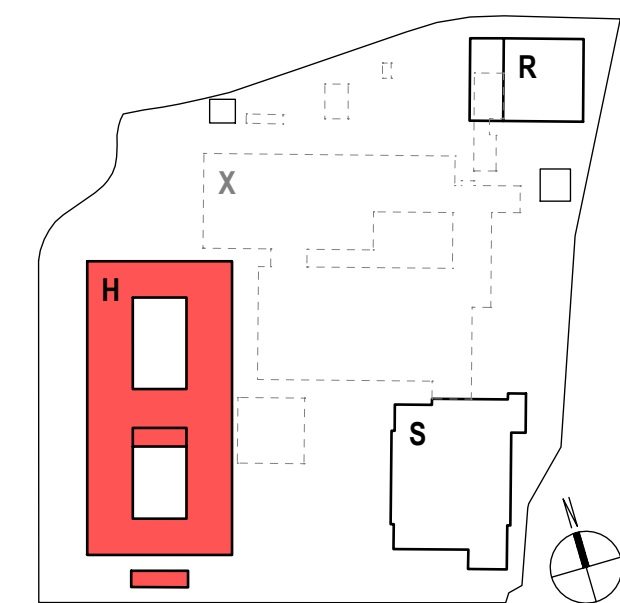

Hinweise / Legende:
Bauteil H: ± 0.00 = OKFF EG = 307,80 ü. NHN

Index:	Datum:	Änderung:
d	2026 09 30	Überarbeitung
c	2026 09 25	Überarbeitung
b	2026 05 13	Überarbeitung
a	2026 04 24	Ursprüngliche Planfassung!

Projekt:
Berufskolleg Meschede
Dünnefeldweg 5, 59872 Meschede






Bauherr:
Hochsauerlandkreis, Der Landrat
Steinstraße 27, 59872 Meschede

Planverfasser:
ARCHITEKTUR.DLX
Hoher Wall 15, 44137 Dortmund

Planinhalt - Maßstab:
Bauteil H, Elementfassade (Bistro)
M.1:20

Planummer:
Bauteil Verfasser LPH,xxx,Tail,Index Status Datum
BKM-H-ARC-5-464-00-D-V-2026 09 30
Freitext:
ABW AT3 **VORABZUG**



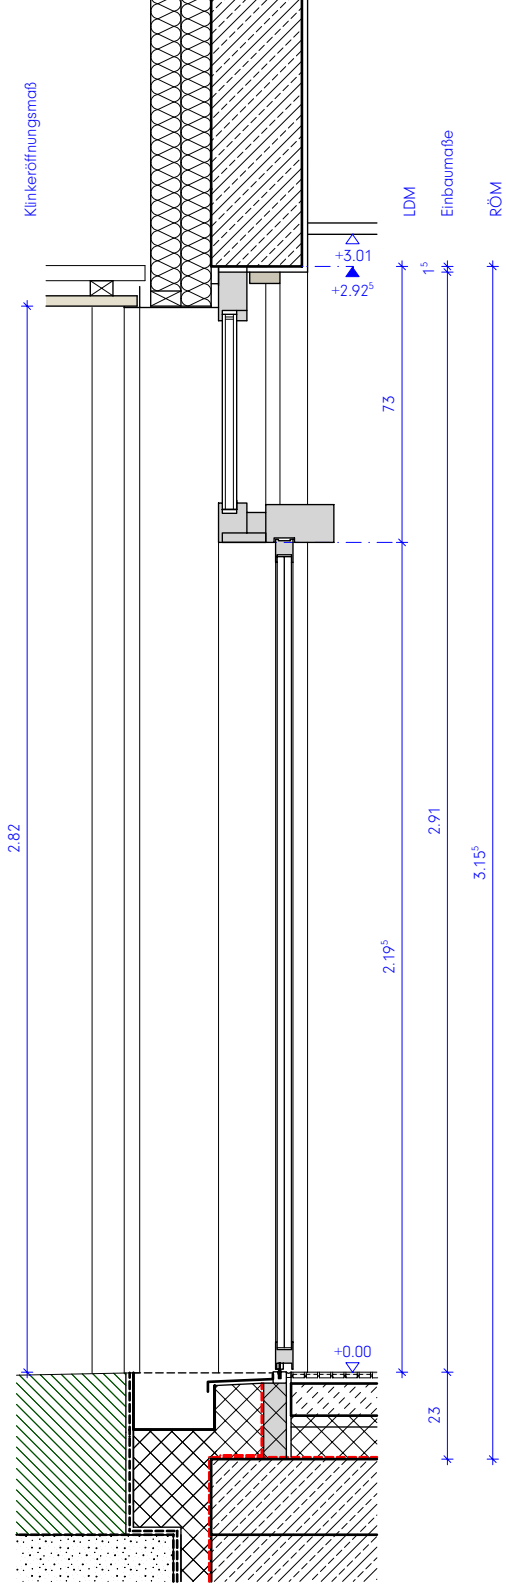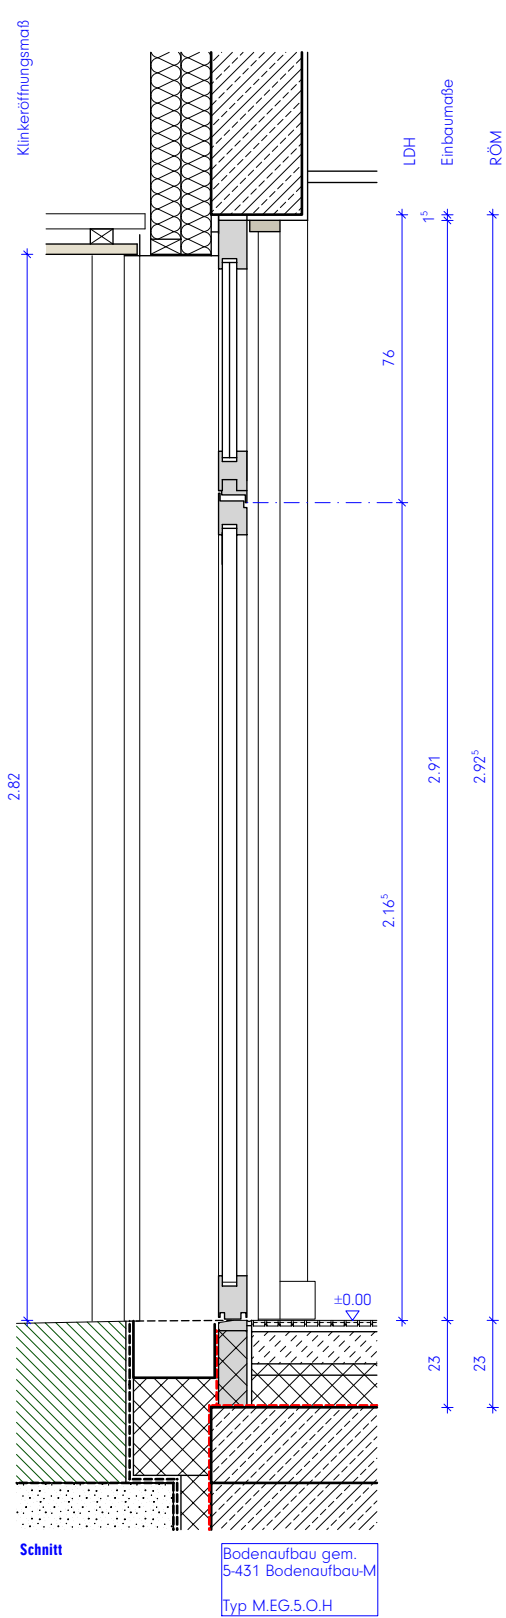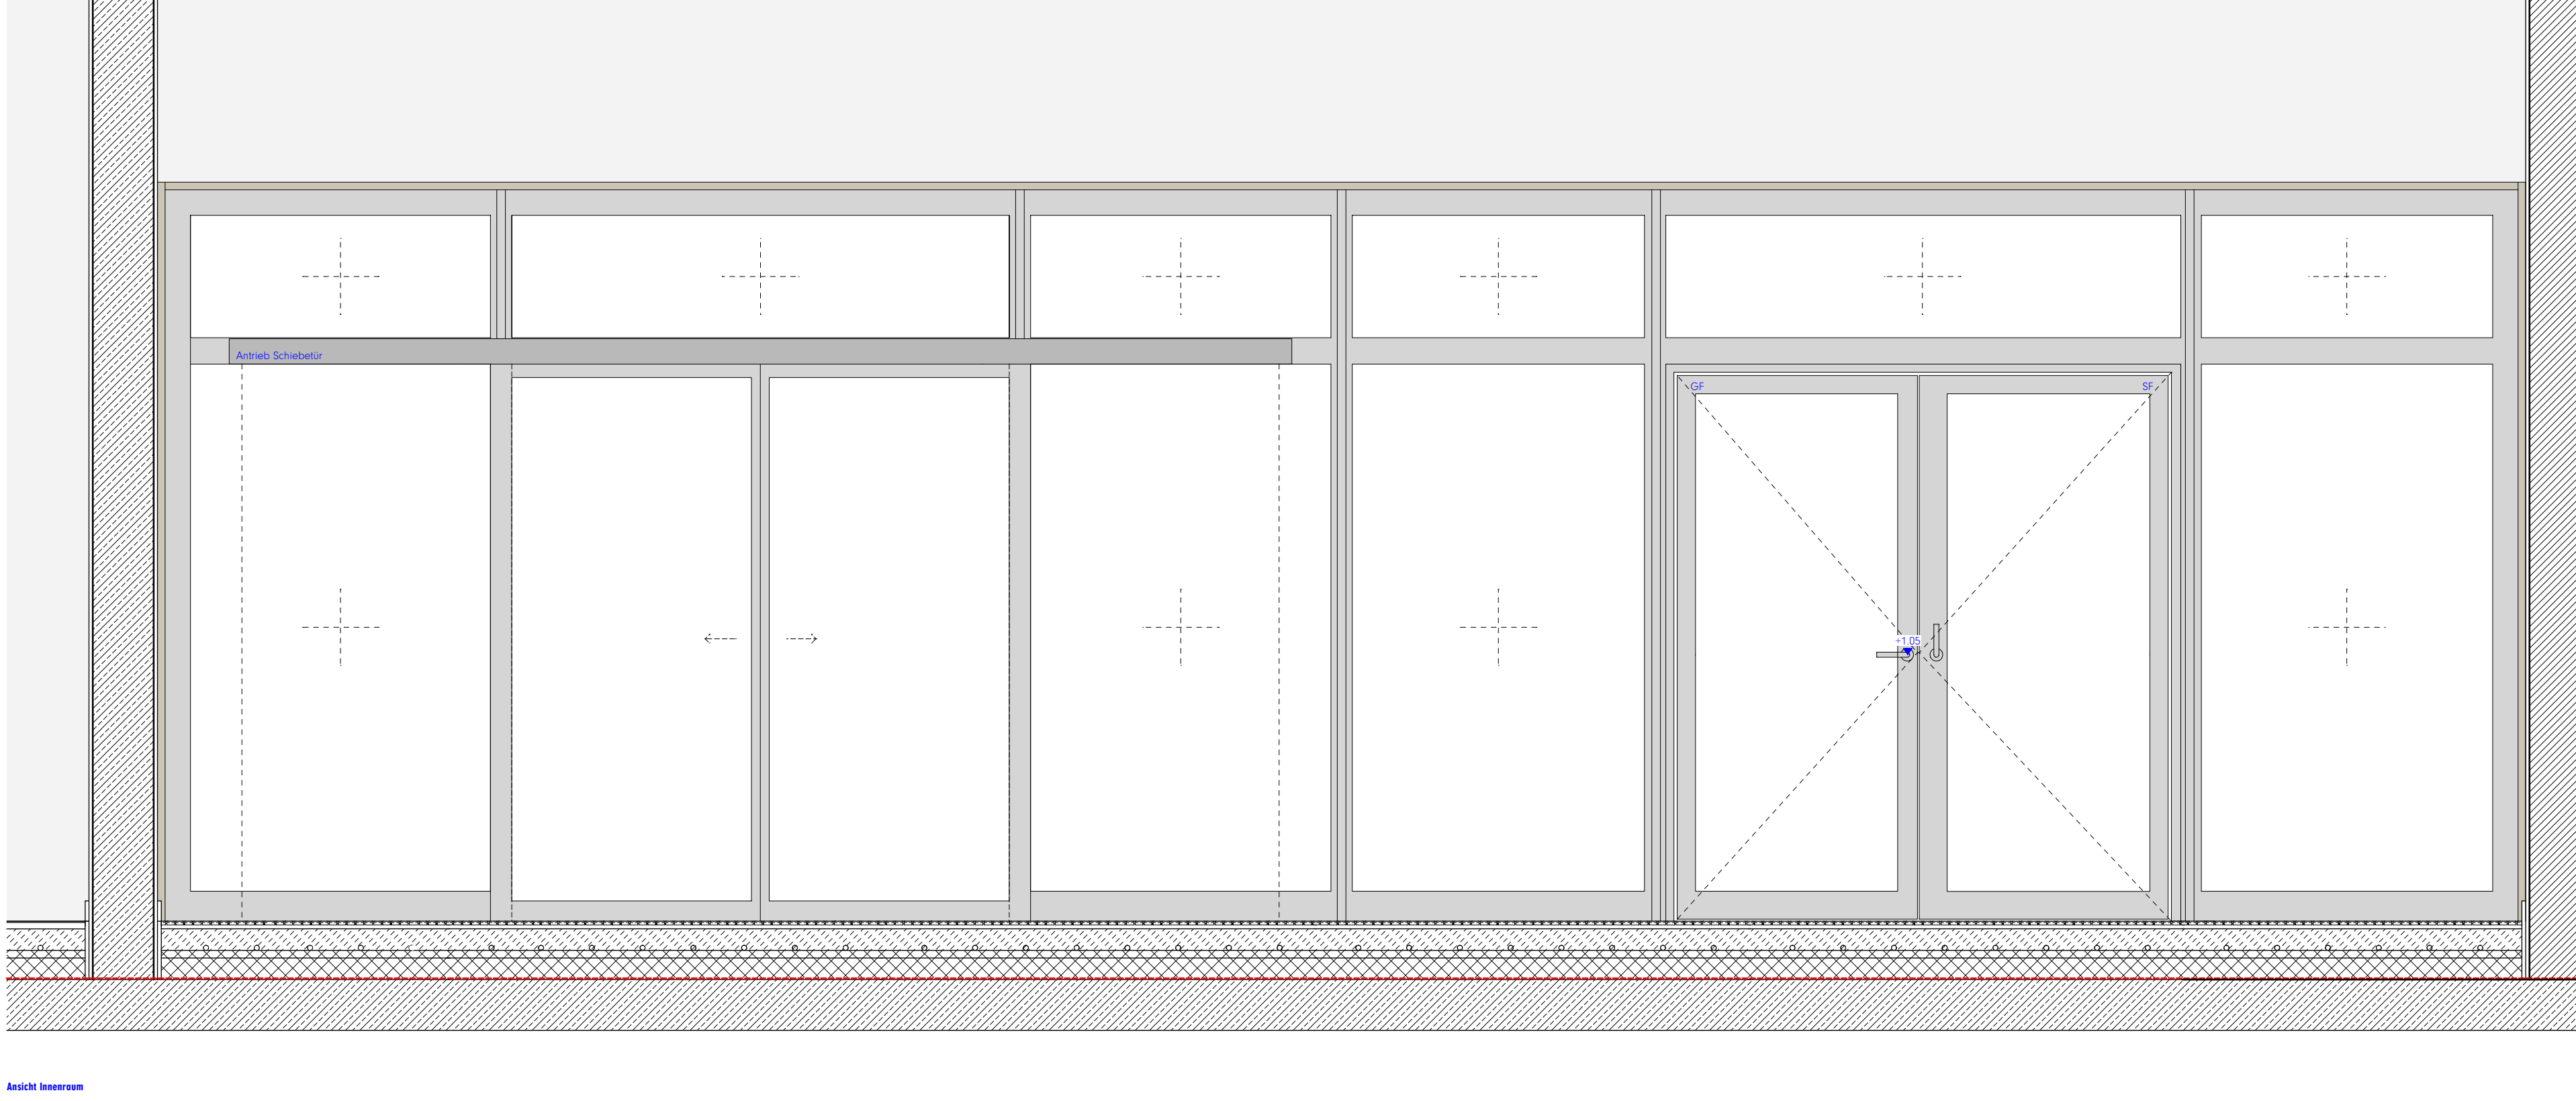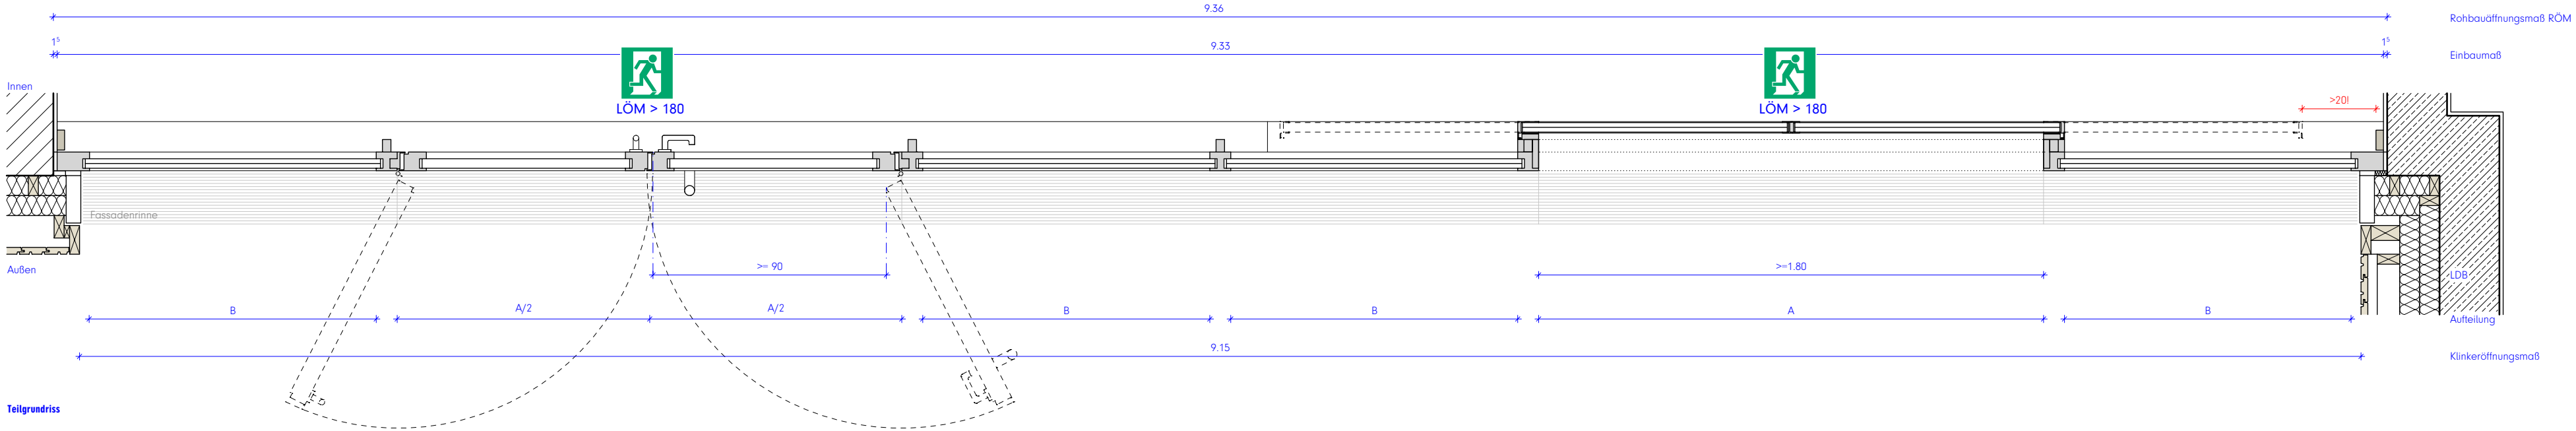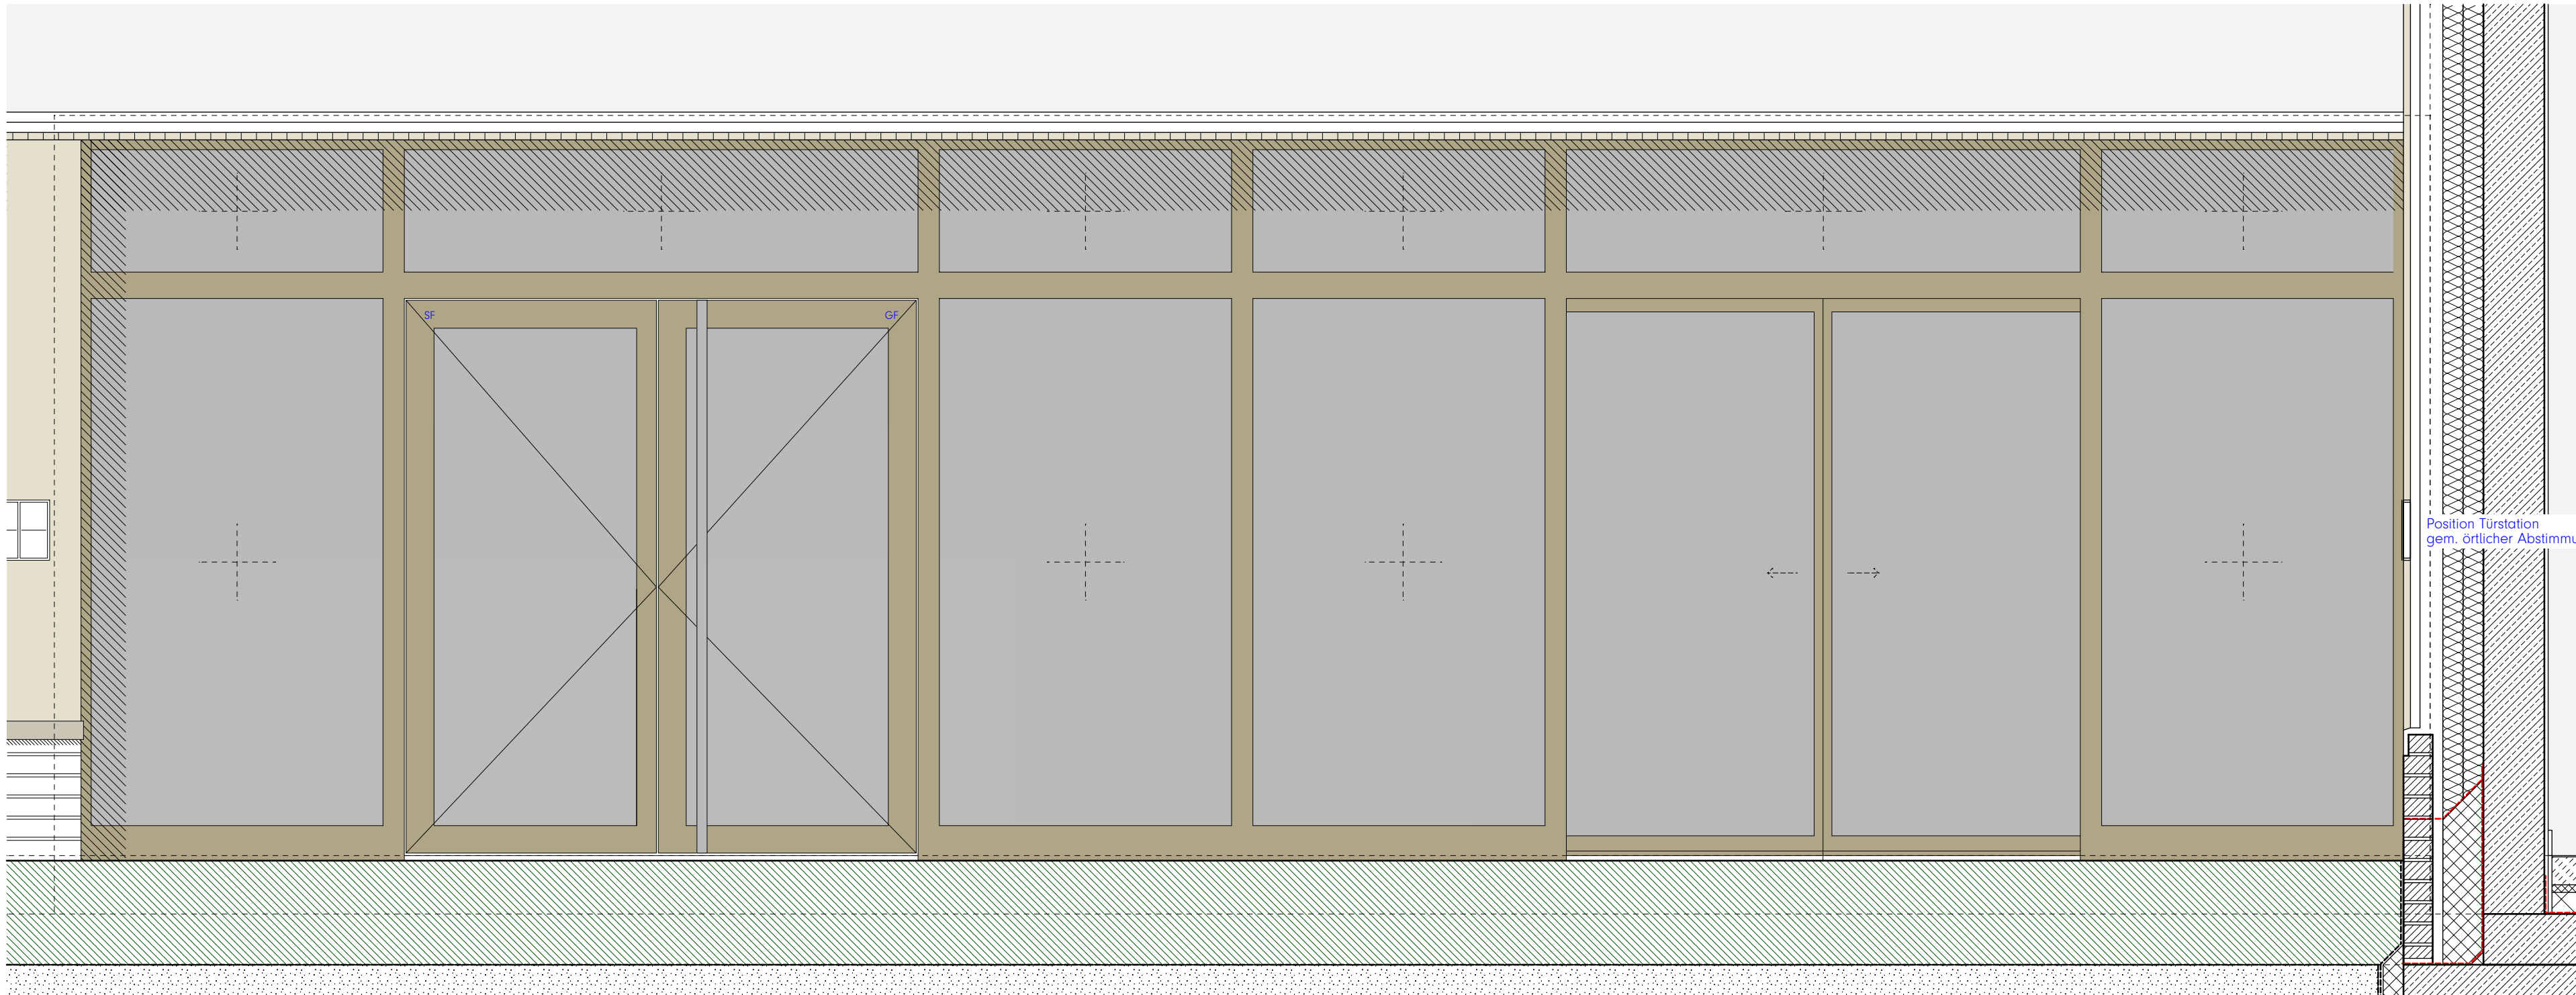

Legende:
Alle Maße sind am Bau zu prüfen. Maßstimmigkeiten sind sofort mit dem Architekten zu klären.
Maßbezüge gelten vor Einzelmaßen.
Bei der Bauausführung sind Planungen und Angaben der Fachingenieure und Fachplaner zu beachten.
Firmendetails und -ausführungszeichnungen gelten nur mit dem Freigabevermerk des Architekten.

Höhenangaben beziehen sich auf OKFF, sofern nicht anders vermerkt.

	Mauerwerk, tragend, gem. Statik
	Mauerwerk, nicht tragend
	Verblendenmauerwerk / Klinker
	Stahlbeton (Filigranwand), gem. Statik
	Stahlbeton (Ortbeton), gem. Statik
	Betonfertigteil, gem. Statik
	Estrich
	Trockenbauwand
	Dämmstoff, fest
	Dämmstoff, mineralisch
	Abdichtung allgemein
	WD HLS ELT Wanddurchbruch im GR
	KB HLS ELT Kernbohrung im GR
	WS HLS ELT Wandschlitze im Grundriss
	DD HLS ELT Deckendurchbruch im GR
	BD HLS ELT Bodendurchbruch im GR

OK RB $\Rightarrow$ 3.79
OK MW $\Rightarrow$ 3.54
+ 0.00
- 0.15

H.0.01 Höhenangabe Bauteil über OKFF
H.T.0.01 Höhenkaten OKFF
H.F.0.01 Höhenkaten OKRD
geometrische Bezüge (z.B. Bestand-Neubau)
Bauteil / Geschoss / Raumnummer
Bauteil / Tür / Geschoss / Türnummer
Bauteil / Fenster / Geschoss / Fensternr.

F.30 Brandschutzanforderung an Bauteile
T30RS Brandschutzrelevante Türen:
TSQ Widerstandsklasse
RS Rauchschutzanforderung
DS Dichtschießend
DTS Dicht- und Selbstschießend
BMZ Brandmeldezentrale
LWE Löschwasserzuleitung
RA Rauchabzug
Rettungsweg / Notausgang

Brandschutzanforderung an Bauteile
Wand REI 90 M
Bauart Brandwand
Wand REI 90 M
Wand REI 90
Wand REI 30

HINWEIS MASSKETTEN:
Blaue Massketten = Ausführende Maße
Rote Massketten = Mindestmaße gem. BSK
Grüne Massketten = Trockenbaum Maße

Hinweise / Legende:
Bauteil H: $\pm$ 0.00 = OKFF EG = 307.80 ü. NHN

Index	Datum	Änderung
d	2026 09 30	Überarbeitung
c	2026 09 25	Überarbeitung
b	2026 05 13	Überarbeitung
a	2026 04 24	Ursprüngliche Planfassung!

Projekt:
Berufskolleg Meschede
Dünnefeldweg 5, 59872 Meschede

Bauherr:
Hochsauerlandkreis, Der Landrat
Steinstraße 27, 59872 Meschede

Planverfasser:
ARCHITEKTUR.DLX
Hoher Wall 15, 44137 Dortmund


Planinhalt - Maßstab:
Bauteil H, Elementfassade (Haupteingang)
M.1:20

Plannummer:
Bauteil Verfassor LPH-xx Teil Index Status Datum
BKM-H-ARC-5-466-00-D-V-2026 09 30
Projekt
ABW AT4


VERABZUG

HSK
DLX


Achtung! Relevante Maße immer auf Plausibilität prüfen!

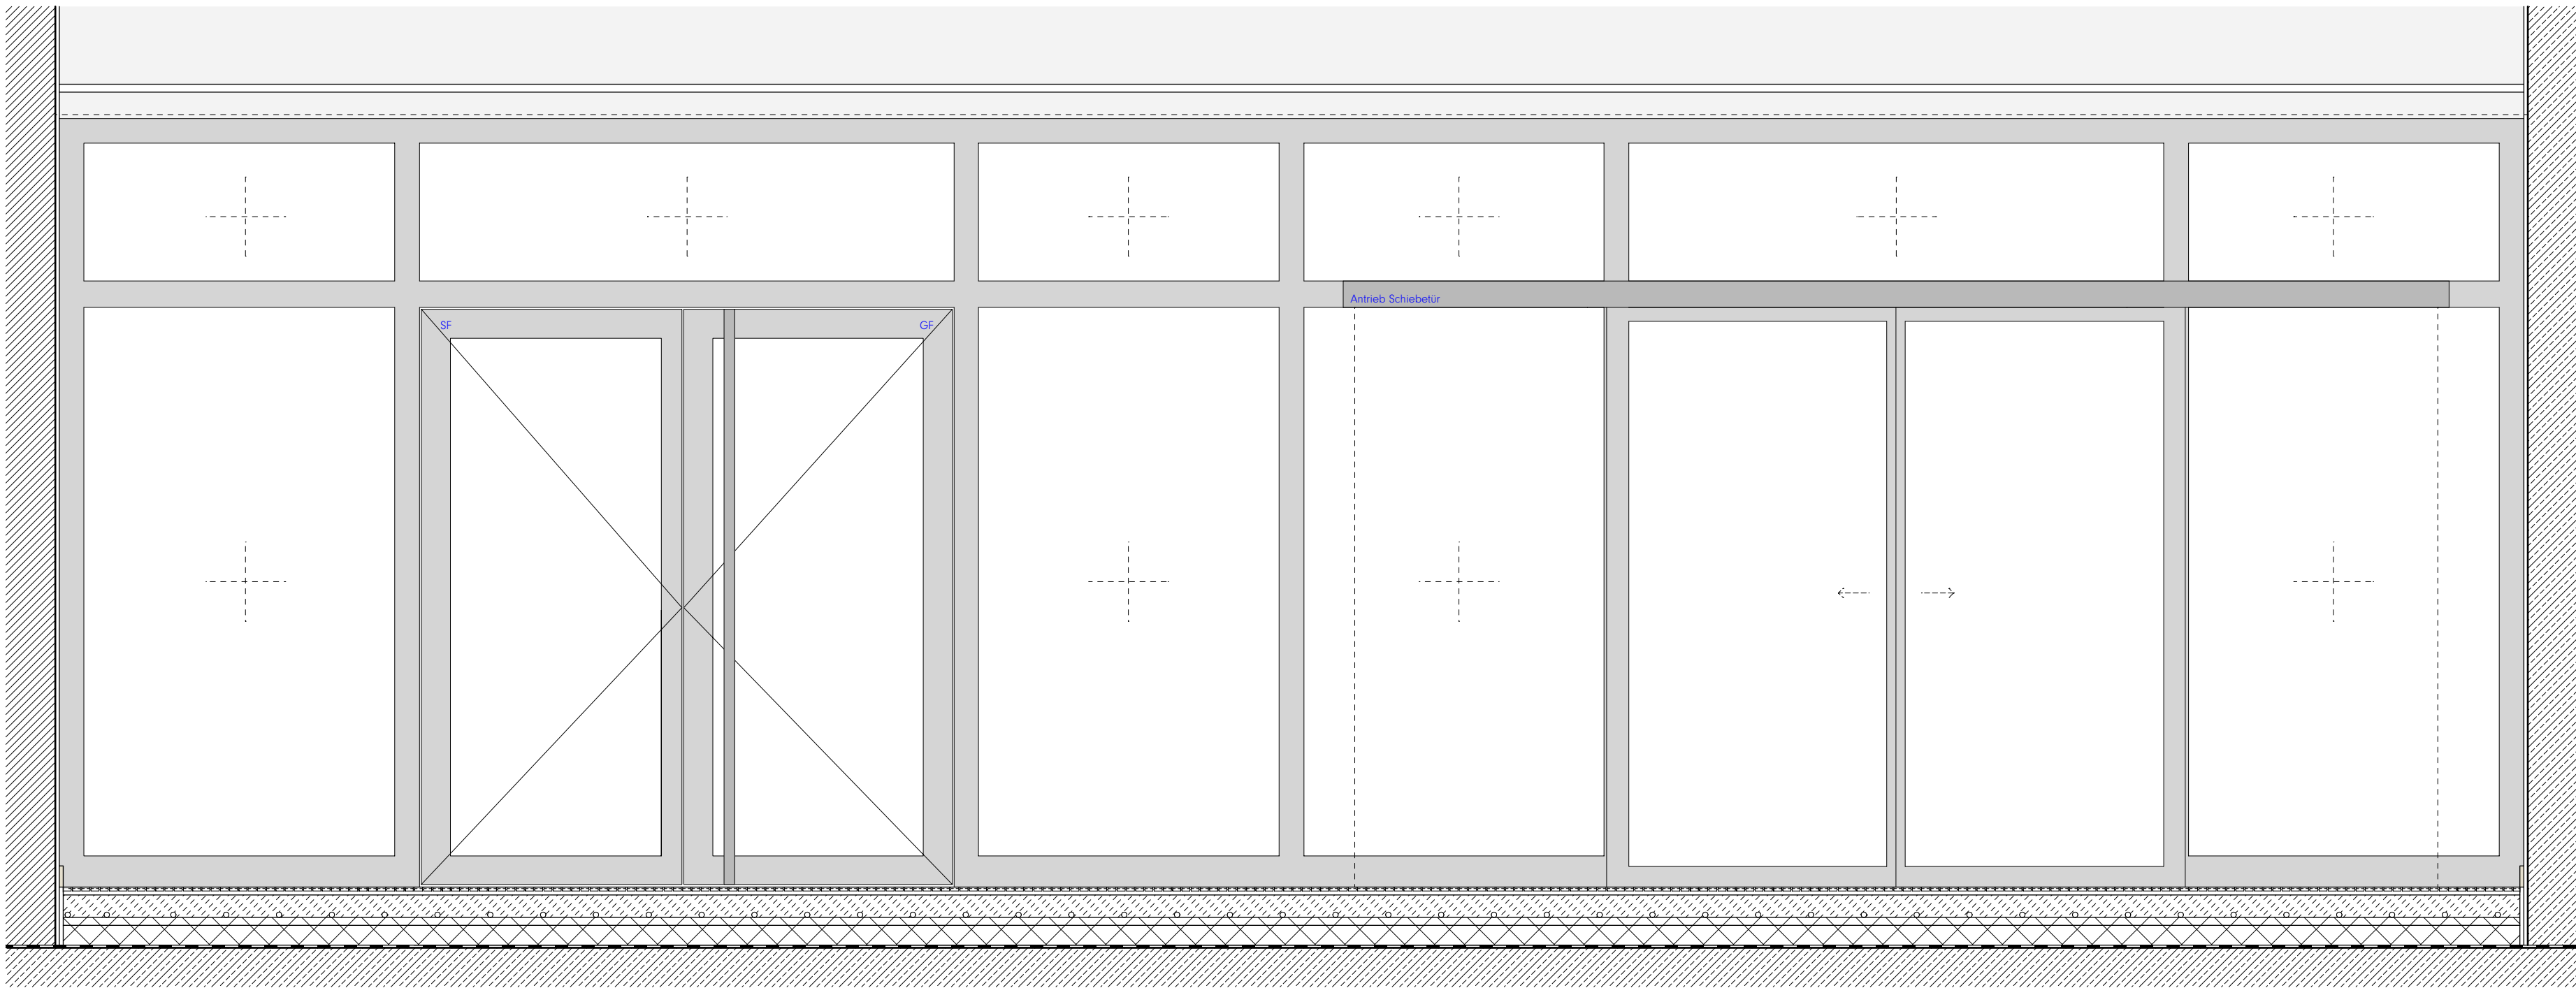

Ansicht Windfang

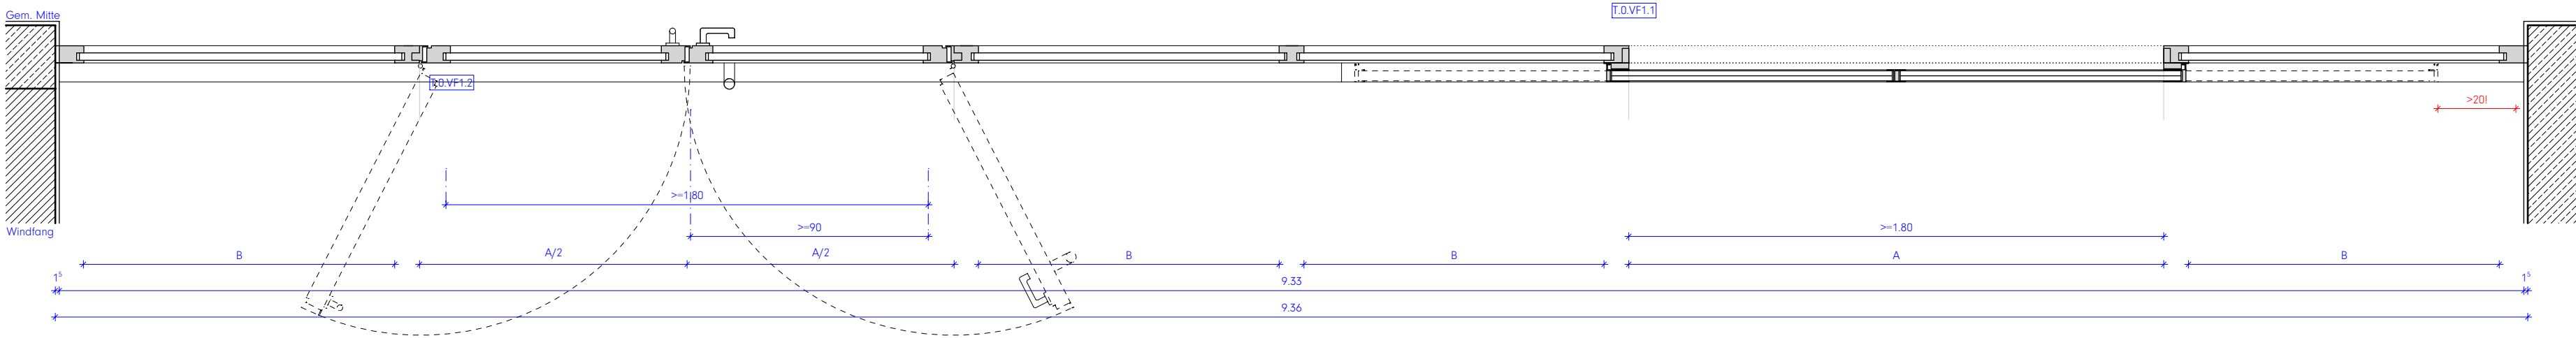

Teilgeriss

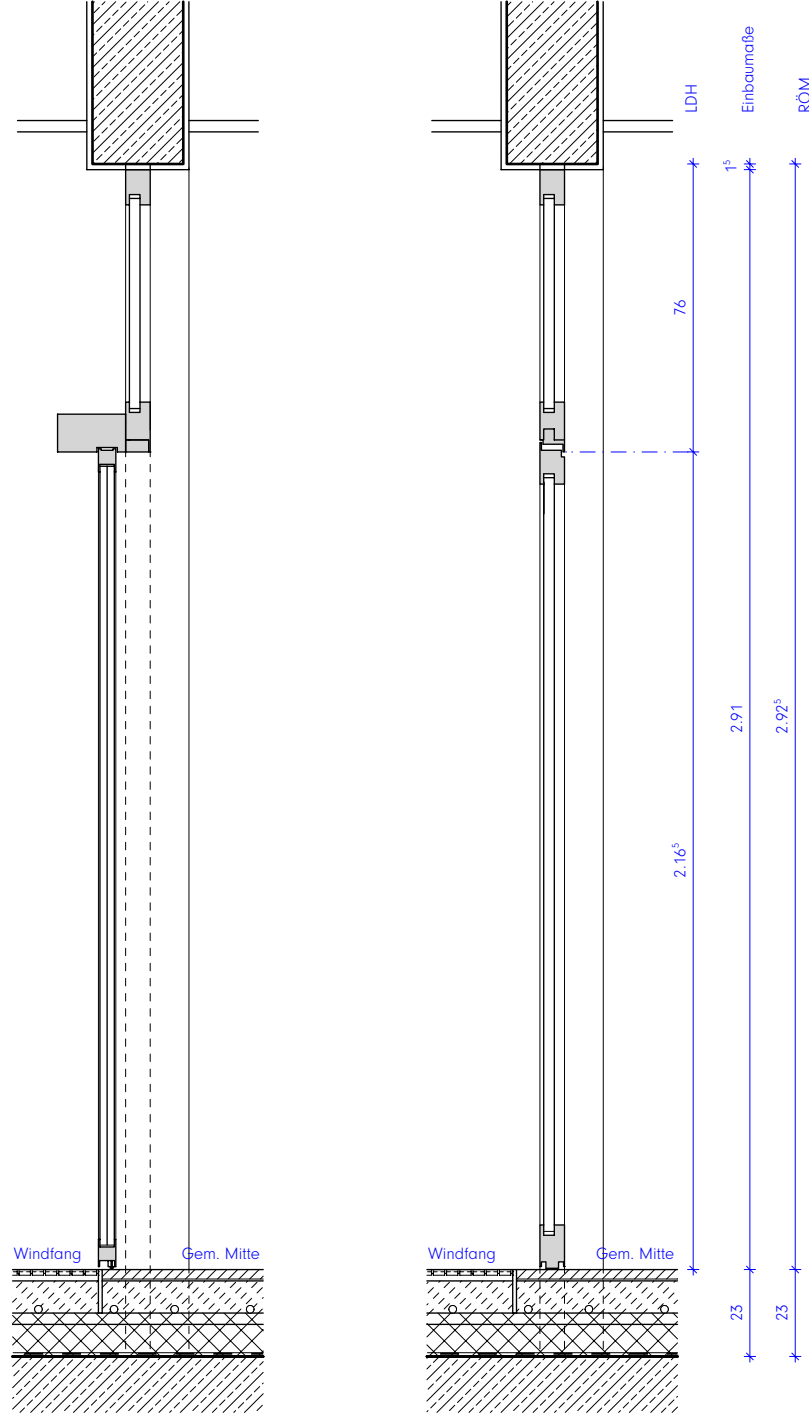

Schnitte


Innenfassade - Typ F
zwischen Gemeinsame Mitte H.0.VF2 und Windfang H.0.VF1
9.360 m x 2.925 m
Elementfassade Alu, 2-flg. Türelement und Schiebetür

Legende:
Alle Maße sind am Bau zu prüfen. Maßstimmigkeiten sind sofort mit dem Architekten zu klären.
Maßbezüge gelten vor Einzelmaßen.
Bei der Bauausführung sind Planungen und Angaben der Fachingenieure und Fachplaner zu beachten.
Firmendetails und -ausführungszeichnungen gelten nur mit dem Freigabevermerk des Architekten.

Höhenangaben beziehen sich auf OKFF, sofern nicht anders vermerkt.

	Mauerwerk, tragend, gem. Statik		Estrich
	Mauerwerk, nicht tragend		Trockenbauwand
	Verblendmauerwerk / Klinker		Dämmstoff, fest
	Stahlbeton (Ortbeton), gem. Statik		Dämmstoff, mineralisch
	Betonfertigteil, gem. Statik		Abdichtung allgemein

	Brandschutzanforderung an Bauteile		Rettungsweg / Notausgang
	Brandschutzrelevante Türen: T30: Widerstandsklasse		Höhenangabe Bauteil über OKFF
	RS: Rauchschutzanforderung		Höhenkoten OKFF
	DS: Dichtschließend		Höhenkoten OKRD
	DTS: Dicht- und Selbstschließend		H.0.01 Bauteil / Geschoss / Raumnummer
	Brandmeldezentrale		H.T.0 01 Bauteil / Tür / Geschoss / Türnummer
	Löschwassereinspeisung		H.F.0 01 Bauteil / Fenster / Geschoss / Fensternr.
	Rauchabzug		

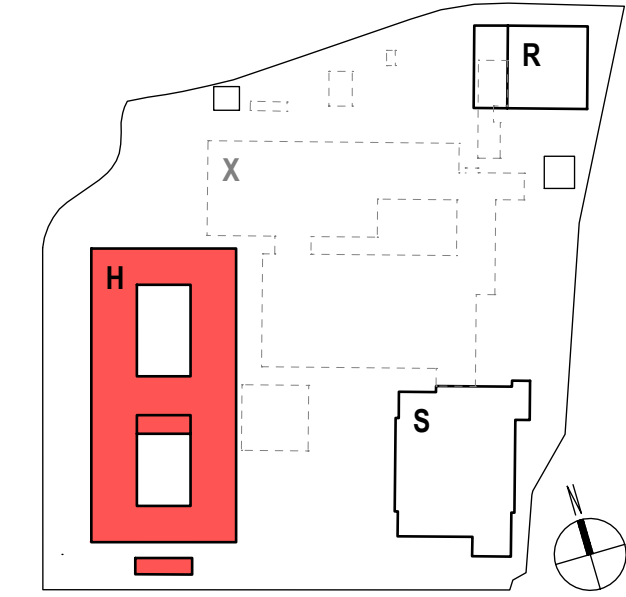

Hinweise / Legende:
Bauteil H: ± 0.00 = OKFF EG = 307,80 ü. NHN

Index: Datum: Änderung:

c 2026 09 30 Planfortschreibung
b 2026 09 25 Planfortschreibung
a 2026 04 24 Ursprüngliche Planfassung!

Projekt:
Berufskolleg Meschede
Dünnefeldweg 5, 59872 Meschede

Bauherr:
Hochsauerlandkreis, Der Landrat
Steinstraße 27, 59872 Meschede

Planverfasser:
ARCHITEKTUR.DLX
Hoher Wall 15, 44137 Dortmund

Planinhalt - Maßstab:
Bauteil H, Elementfassade innen Windfang, Typ F.1 ALU
M.1:20

Planummer:
Bauteil Verfasser: LPH.koc Teil Index Status Datum
BKM-H-ARC-5-774-00-C-V-2026 09 30
Freitext
ABW IT Typ E.1 VORABZUG

