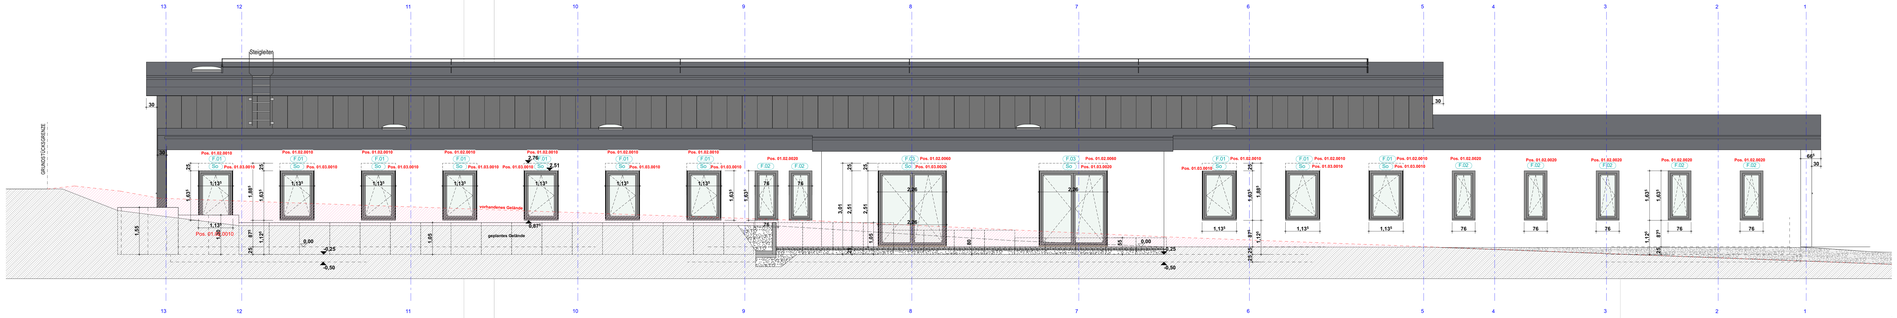

Ansicht Nord

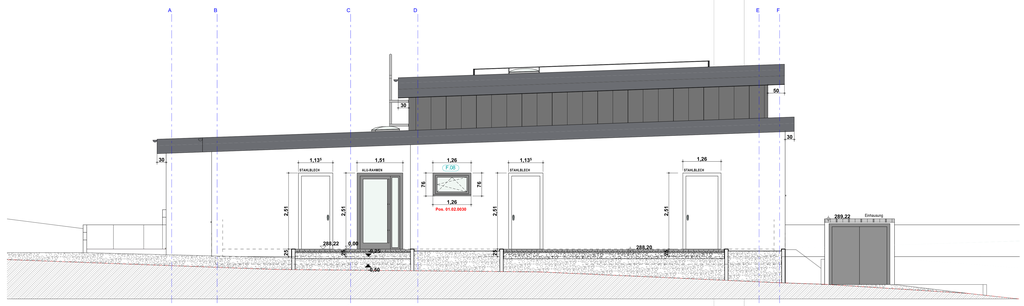

Ansicht West

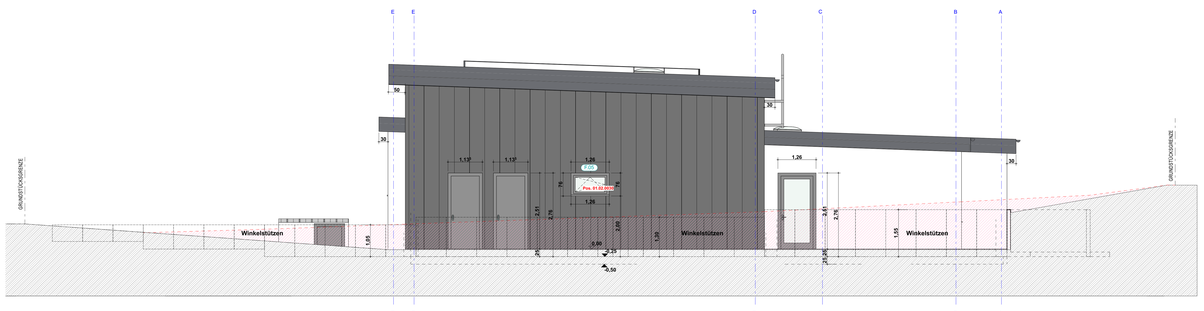

Ansicht Ost

Ansicht Süd

Geländе Vorhanden

Geländе Abgrabung

Geländе Aufschüttung

LEGENDE AUSFÜHRUNG

Stahlbeton C 25/30	UZ	Unterzug
	OZ	Überzug
Beton, unbewehrt ≥ C16/20	ST	Stütze
	STR	Sturz
	DGL	Deckengleich
Außenmauerwerk, tragend Poroton SB,SB,S-P DFK 10, RDK 0,75, Z± 6,0 MN/m²	FT	Fertigteil
	WA	Wand
	DE	Decke
Innenmauerwerk Poroton-Planziegel DFK 20, RDK 1,4, ρ± 8,5 MN/m²	FU	Fundament
	BP	Bodenplatte
Leichtwände Flächengewicht/Eigengewicht 500kg/m (inkl. Putz)	UD	Unterdecke
	VG	Verglasung
	RR	Regenfallrohr
Trockenbau Ständerwand	EAP	Einzelanschlagpunkt
	HO	Holz
Installationsvorwand	STB	Stahlbeton
	MW	Mauerwerk
	STA	Stahl
Wärmedämmung	NRG	Nessraumgeeignet
Perimeterdämmung	BRH	Brüstungshöhe
	GF	Gebäudefuge
Notwendiger Flur	RH	Raumhöhe
	VK	Vorderkante
feuerhemmend (fh)		Bodenplatte
hochfeuerhemmend (hf)		Decke über Fahrzeughalle
		Decke über Sozialbereich
		Zwischendecke
Gebäudezugänge	1	Fensterposition
	SO	Sonnenschutz (Fensterelemente)
Fluchtwege	SO/S	Sonnenschutz (Fensterelemente mit Sturzkasten)
Pos.01 Positionsbezeichnung Statik		
OKFF = 0,00 Oberkante Fertigfußboden UKRF = 0,50 Oberkante Rohfußboden		
01 Planänderung / Index		

HINWEIS:

Tür-, Fenster- und Brüstungshöhen beziehen sich auf OKRF!
BRH = UK Mauerwerk
Höhenangaben der Unter-, bzw. Oberzüge incl. Deckenstärke!
Sämtliche Maße und Höhenangaben sind am Bau zu prüfen.
Abweichungen sind der Bauleitung sofort mitzuteilen!
Dieser Plan gilt nur in Verbindung mit den aktuellen
Schal- und Bewehrungsplänen des Ingenieurbüros EFG
sowie den aktuellen Schlitz- und Durchbruchplänen!

▽ = OK Fertigbau
○ = UK Fertigbau
▼ = OK Rohbau
▲ = UK Rohbau

Deckendurchbruch
Wanddurchbruch
Bodenschlitz
Bodendurchbruch

Abbruch

S = Sanitär
H = Heizung
E = Elektro
L = Lüftung
G = Gas

FD = Fundamentdurchbruch
FA = Fundamentaussparung
FS = Fundamentschlitz
WD = Wanddurchbruch
WA = Wandaussparung
WS = Wandschlitz senkrecht
WW = Wandschlitz waagerecht
DD = Deckendurchbruch
DA = Deckenaussparung
DS = Deckenschlitz
FBS = Fußbodenschlitz
FBA = Fußbodenaussparung

INDEX	DATUM	ÄNDERUNGEN	BEARB.	GEPR.
E	15.04.2026	OKFF EG 288,22 m ü.NN	Schneider	
D	10.04.2026	Winkelstützen	Schneider	
C	20.03.2026	Traganile Bodenplatte + 1. Nachtragsstatik + HA-Raum Außentür	Schneider	
B	19.02.2026	Dachüberstand Fahrzeughalle auf 50cm verkürzt	Pelzer	
A	18.12.2025	Dach Statik neu	Schneider	

Sämtliche Maße sind vom Unternehmer eigenverantwortlich am Bau zu prüfen.
Alle Werkpläne sind nur in Verbindung mit gültigen Schal- und Bewehrungsplänen des Tragwerksplaners, sowie den Durchbruchsplänen der Fachingenieure gültig umsetzbar den angezeigten Angaben.
Die Ausführung darf nur nach den jeweils aktuellen Ausführungsplänen.
Der Ausführende ist verpflichtet, dem Auftraggeber auf etwaige Unstimmigkeiten der Ausführungsunterlagen hinzuweisen (VOB, § 3.3).

N

Ausführungszeichnung

MASSTAB: 1:50 **DATUM:** 03.02.2026

ZEICHNUNG: 22HSK_2026-02-03_AUS_RWMeschede_Ansichten

BAUVORHABEN: 1309-E_RW Meschede
Auf dem Bruch 3
59872 Meschede

BAUHERR: Hochsauerlandkreis
Der Landrat
Steinstraße 27
59872 Meschede

HSK

Unterschrift Bauherr:

Unterschrift Planer:

PROJEKT: 2025-25 BEARBEITET: #CAD-Fachbereich Kompetenz Name
Pfad: W:\Projekte\Rohrpostanlagen\1309-E\03-E_RW Meschede\Ausführung\2025-07-08_Ausführung.pln

PLANGRÖSSE: A0