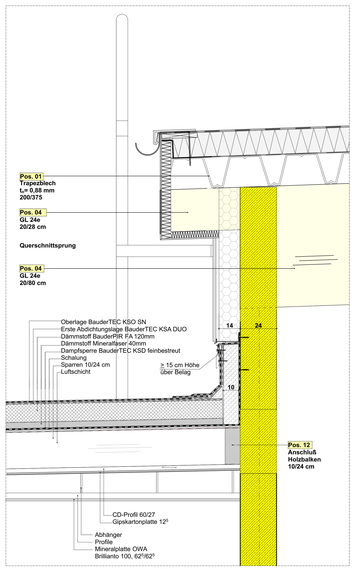

D-20 Detail Steigleiter 1:10

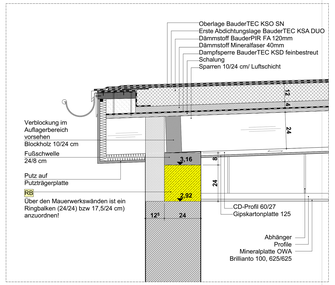

D-19 Detail Traufe Sozialbereich 1:10

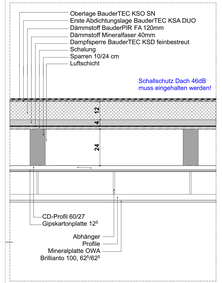

D-16 Detail Dachaufbau Sozialbereich 1:10

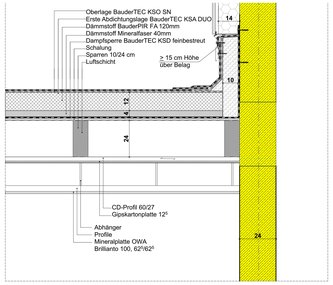

D-18 Detail Wandanschluß 1:10

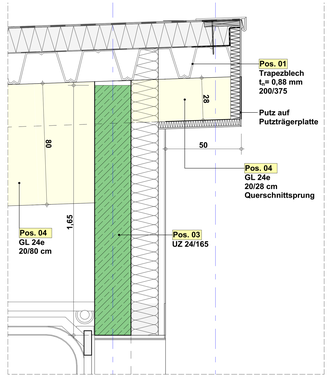

D-04 Detail First Halle 1:10

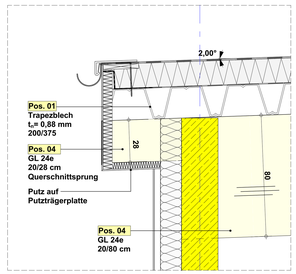

D-05 Detail Traufe Halle 1:10

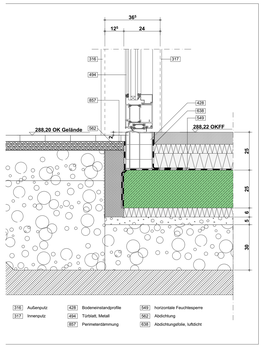

D-15 Detail Tür 1:10

D-20 Detail Steigleiter 1:10

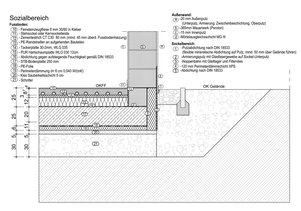

D-03 Detail 3 1:20

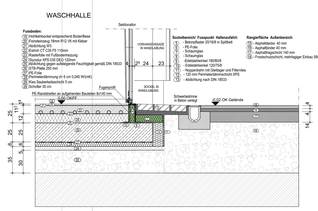

D-01 Detail 1 (1) 1:20

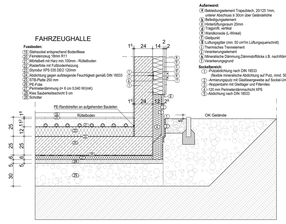

D-02 Detail 2 1:20

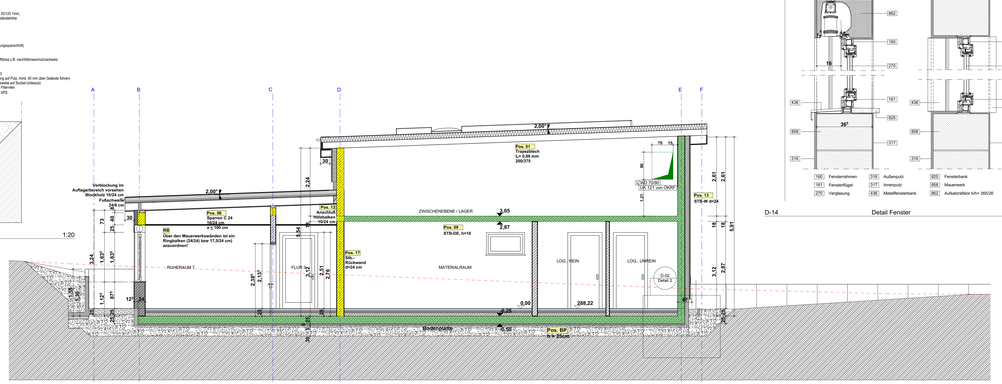

Schnitt 4

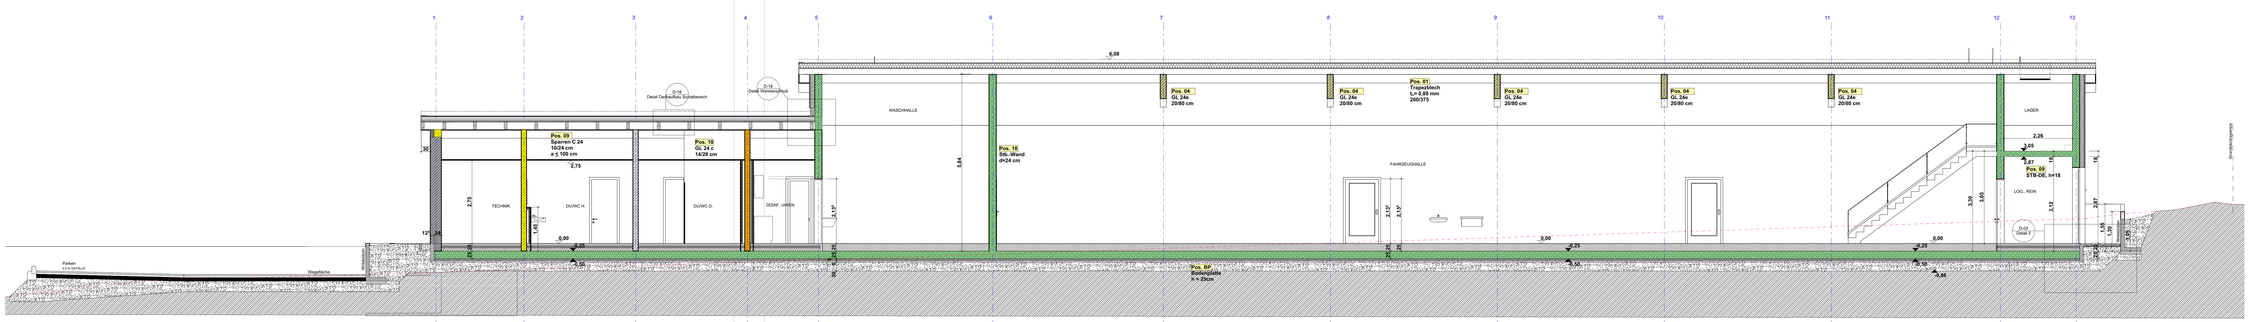

Schnitt 3 (1) 1:50

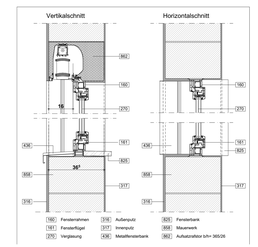

D-14 Detail Fenster 1:10

Statik
Pos. 04 GL 24e 20/80 cm
ab Achse E Querschnittssprung von 20/80 auf 20/28 als auskragender Teil.

LEGENDE AUSFÜHRUNG

- Stahlbeton C 25/30
- Beton, unbewehrt ≥ C16/20
- Außenmauerwerk, tragend Poroton SW-36,5-P, DF, DM, Rohdichte ≥ 0,6 N/mm²
- Innenmauerwerk, tragend Poroton-Planziegel DPK 20, RDK 1,4, β ≥ 8,5 N/mm²
- Leichtdecke (max. Wandbelagsgewicht 500kg/m UKK. Putz)
- Trockenbau Ständerwand
- Installationsvorwand
- Wärmedämmung
- Perimeterdämmung
- Notwendiger Flur
- feuerhemmend (fh)
- hochfeuerhemmend (hf)
- Gebäudezugänge
- Fluchtwege
- Pos.01 Positionsbezeichnung Statik
- 24/7 ≥ 0,55 Statische Kurzbezeichnung (z.B. 24 = 24cm, 7 = 7,00 Statische Höhe)
- Planänderung / Index

UZ	Unterzug	BRH	Brüstungshöhe
ÜZ	Überzug	OF	Gebäudefuge
ST	Stütze	RH	Raumhöhe
STR	Sturz	VK	Vorderkante
DGL	Deckengleich		
FT	Fertigteil		
WA	Wand		
DE	Decke		
BP	Bodenplatte		
FU	Unterdecke		
VG	Verglasung		
RR	Regenfallrohr		
EAP	Einzelanschlagpunkt		
HO	Holz		
STB	Stahlbeton		
MW	Mauerwerk		
STA	Stahl		
NRG	Niesraumgeeignet		

- Bodenplatte
- Decke über Fahrzeughalle
- Decke über Sozialbereich
- Zwischendecke
- Fensterposition
- Sonnenschutz (Fensterrahmen)
- Sonnenschutz (Fensterrahmen mit Bauteil)

HINWEIS:

Tür-, Fenster- und Brüstungshöhen beziehen sich auf OKRF!
BRH = UK Mauerwerk
Höhenangaben der Unter-, bzw. Oberzüge incl. Deckenstärke!
Sämtliche Maße und Höhenangaben sind am Bau zu prüfen.
Abweichungen sind der Bauleitung sofort mitzuteilen!
Dieser Plan gilt nur in Verbindung mit den aktuellen Schal- und Bewehrungsplänen des Ingenieurbüros EFG sowie den aktuellen Schnitt- und Durchbruchsplänen!

- ▽ = OK Fertigbau
- ○ = UK Fertigbau
- ▼ = OK Rohbau
- ▲ = UK Rohbau
- Deckendurchbruch
- Wanddurchbruch
- Bodenschlitz
- Bodendurchbruch
- Abbruch

- S = Sanitär
- H = Heizung
- E = Elektro
- L = Lüftung
- G = Gas
- FD = Fundamentdurchbruch
- FA = Fundamentaussparung
- FS = Fundamentschlitz
- WD = Wanddurchbruch
- WA = Wandaussparung
- WS = Wandschlitz senkrecht
- WW = Wandschlitz waagerecht
- DD = Deckendurchbruch
- DA = Deckenaussparung
- DS = Deckenschlitz
- FBS = Fußbodenschlitz
- FBA = Fußbodenaussparung

INDEX	DATUM	ÄNDERUNGEN	BEARB.	GEPR.
G	18.05.2026	Dachaufbau Sozialbereich	Schneider	
F	15.04.2026	OKFF EG 288,22 m ü.NN	Schneider	
E	10.04.2026	Wintereinbruch	Schneider	
D	20.03.2026	Tragende Bodenplatte + 1. Nachtragsstatik + Inh-Raum Aufsentur	Schneider	
C	18.03.2016	Dach Statik neu	Schneider	
B	19.02.2026	Dachüberstand Fahrzeughalle auf 50cm verkürzt	Kiesze	
A	18.12.2025	Dach Statik neu	Schneider	

Sämtliche Maße sind vom Unternehmer eigenverantwortlich am Bau zu prüfen.
Alle Werkpläne sind nur in Verbindung mit den gültigen Schal- und Bewehrungsplänen des Tragwerksplaners, sowie den Durchbruchsplänen der Fachgewerke gültig umsetzen den angrenzenden Angaben.
Der Nachdruck ist verboten, auch auszugsweise, ohne unsere Genehmigung.
Der Ausführende ist verpflichtet, dem Aufraggeber auf etwaige Unstimmigkeiten den Ausführungsunterlagen hinzuweisen (VOB, § 3.3).

Ausführungszeichnung

MASSTAB: 1:50 **DATUM:** 03.02.2026

ZEICHNUNG: 22HSK_2026-02-03_AUS_RWMeschede_Schnitt 3 und 4

BAUVORHABEN: 1309-E_RW Meschede
Auf dem Bruch 3
59872 Meschede

BAUHERR: Hochsauerlandkreis
Der Landrat
Steinstraße 27
59872 Meschede

HSK

Unterschrift Bauherr:

Unterschrift Planer:

PROJEKT: 2025-25 BEARBEITET: #CAD-Fachtext-Kontakter-Name
Pfad: W:\Projekte\Ausführungsentwürfe HSK\1309-E_RW Meschede\Ausführung\2025-07-05_Ausführung.pln
PLANGRÖSSE: AD