

2.Obergeschoss

1.Obergeschoss

Erdgeschoss

Kellergeschoss

Außenanlage



Neubau BT H

2.Obergeschoss

1.Obergeschoss

Erdgeschoss

Kellergeschoss

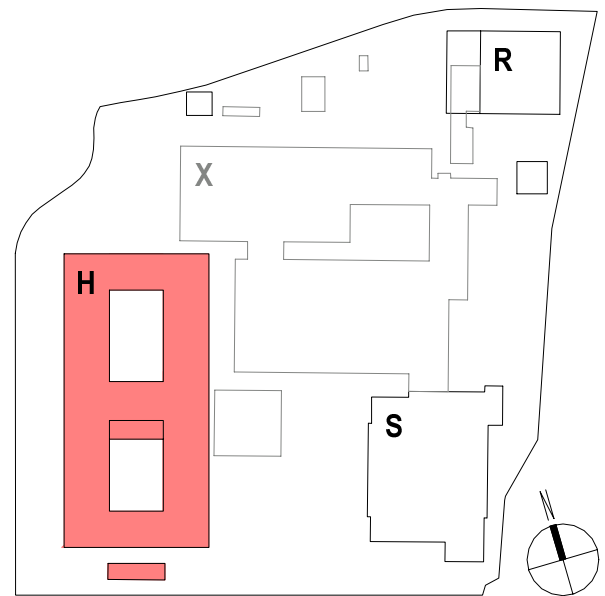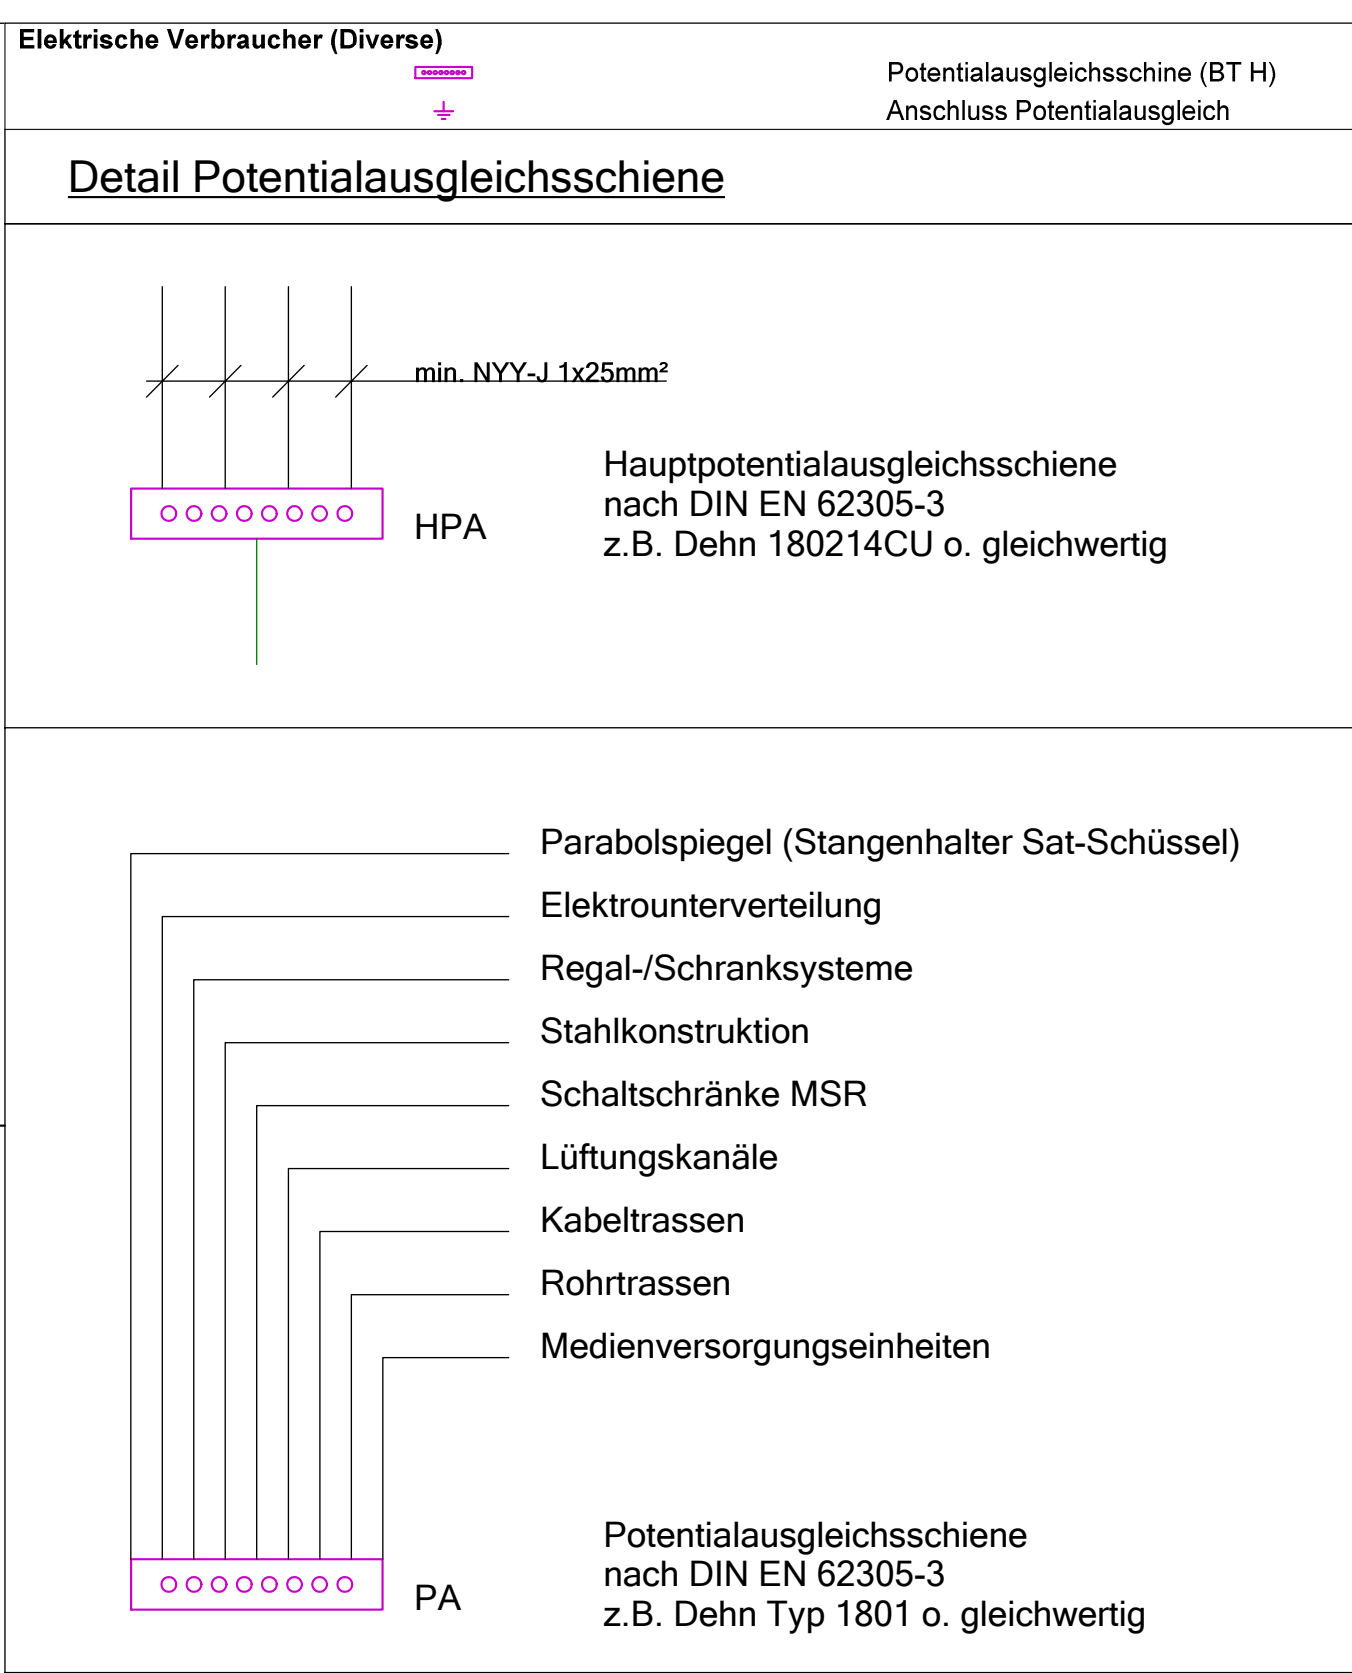

Hinweise / Legende:
Bauteil H: ± 0.00 = 307,80 ü. NN

Index: Datum: Änderung:

a 2026 02 24 Ursprüngliche Planfassung

Projekt:
Berufskolleg Meschede
Dünnefeldweg 5, 59872 Meschede

Bauherr:
Hochauverlandkreis, Der Landrat
Steinstraße 27, 59872 Meschede

Planverfasser:
Schröder & Partner
Wichmannallee 17, 33161 Hölvelhof

Planinhalt: Maßstab:
Bauteil H

Planimmer:
Bauteil H
BKM-H ELT 5.427.0.a V#2026 03 13
SCM Schemata Potentialausgleich

