

 


 

	Mauerwerk, tragend, gem. Statik
	Mauerwerk, nicht tragend
	Verblendenmauerwerk / Klinker
	Stahlbeton (Filigranwand), gem. Statik
	Stahlbeton (Ortbeton), gem. Statik
	Betonfertigteile, gem. Statik
	Estrich
	Trockenbauwand
	Dämmstoff, fest
	Dämmstoff, mineralisch
	Abdichtung allgemein

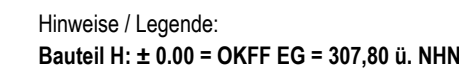

Index: Datum: Änderung:

a 2026 09 25 Ursprüngliche Planfassung!

Projekt:
Berufskolleg Meschede
Dünnefeldweg 5, 59872 Meschede

Bauherr:
Hochsauerlandkreis, Der Landrat
Steinstraße 27, 59872 Meschede

Planverfasser:
ARCHITEKTUR.DLX
Hoher Wall 15, 44137 Dortmund

Planinhalt - Maßstab:
Bauteil H, Detail Schlosser Geländer
M.1:5


Planummer:
Bauteil Verfasser LPH.xxx.Teil.Index Status Datum
BKM-H-ARC-5-780-00-A-V-2026 09 25
Freitext
DET SCHLOSSER VORABZUG




Achtung! Relevante Maße immer auf Plausibilität prüfen!

Details Gebäudetrennfuge und Dachausgang Aufzug


Attika Dachausgang Aufzug
Hochpunkt Gefälledämmung

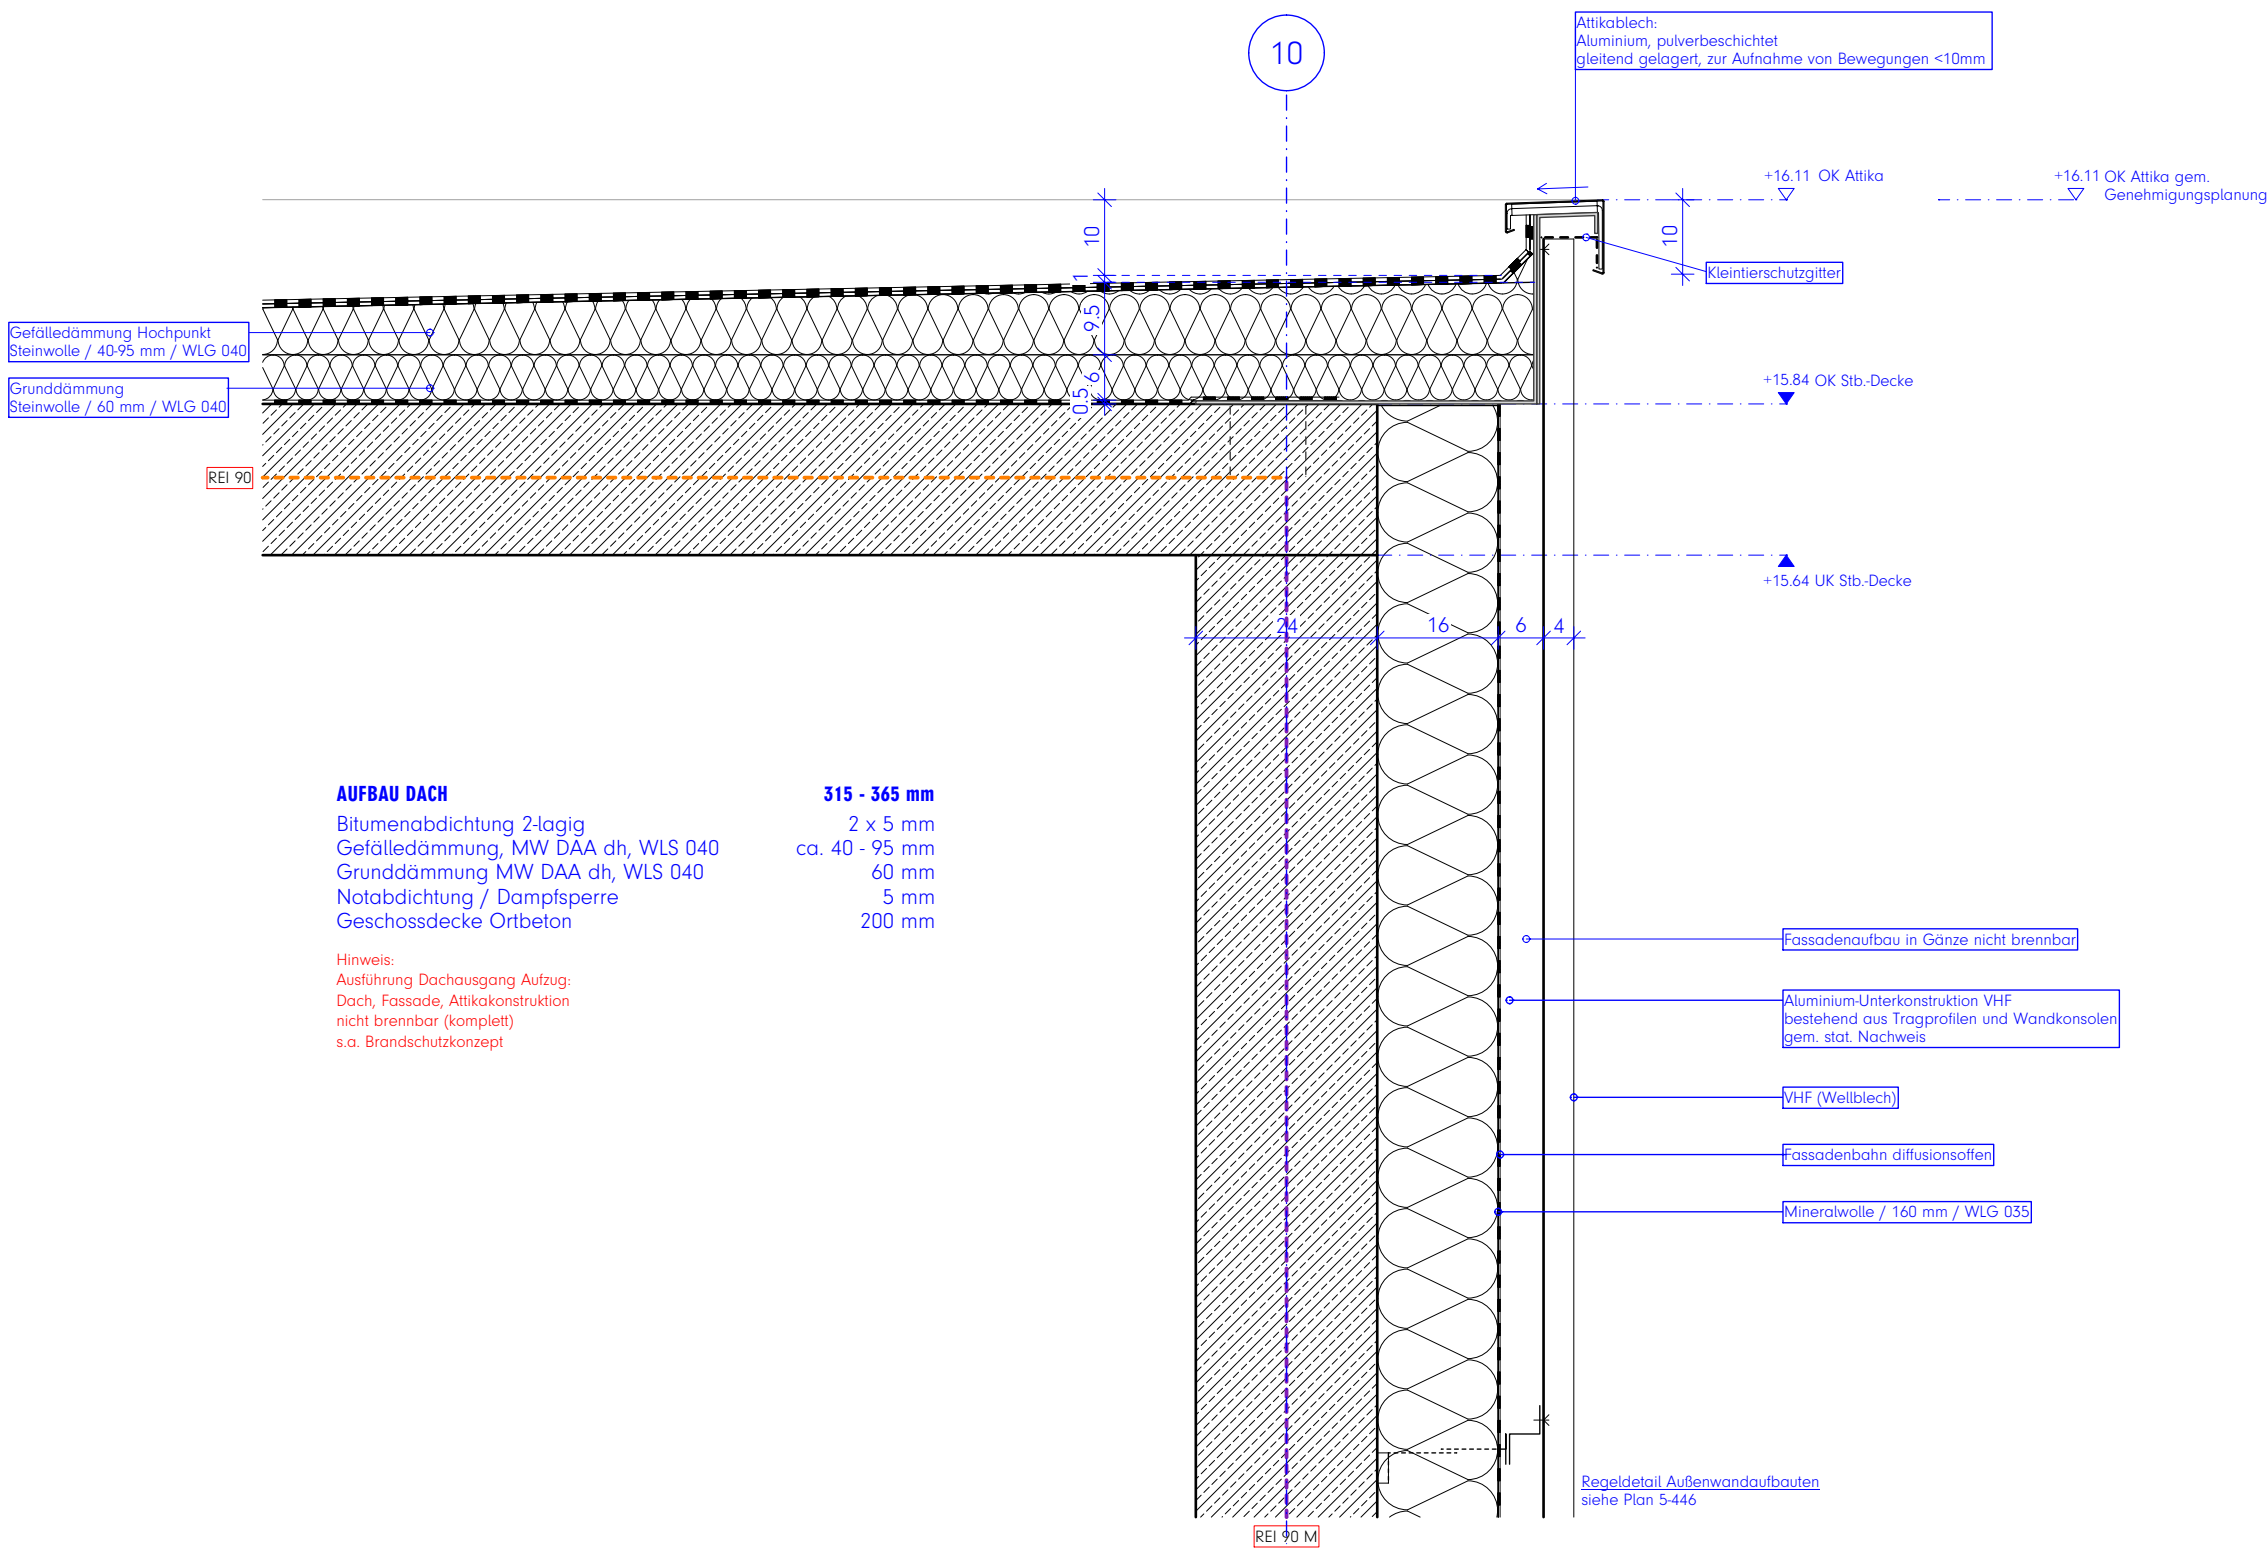



Attika Gebäudetrennfuge
Hochpunkt Gefälledämmung

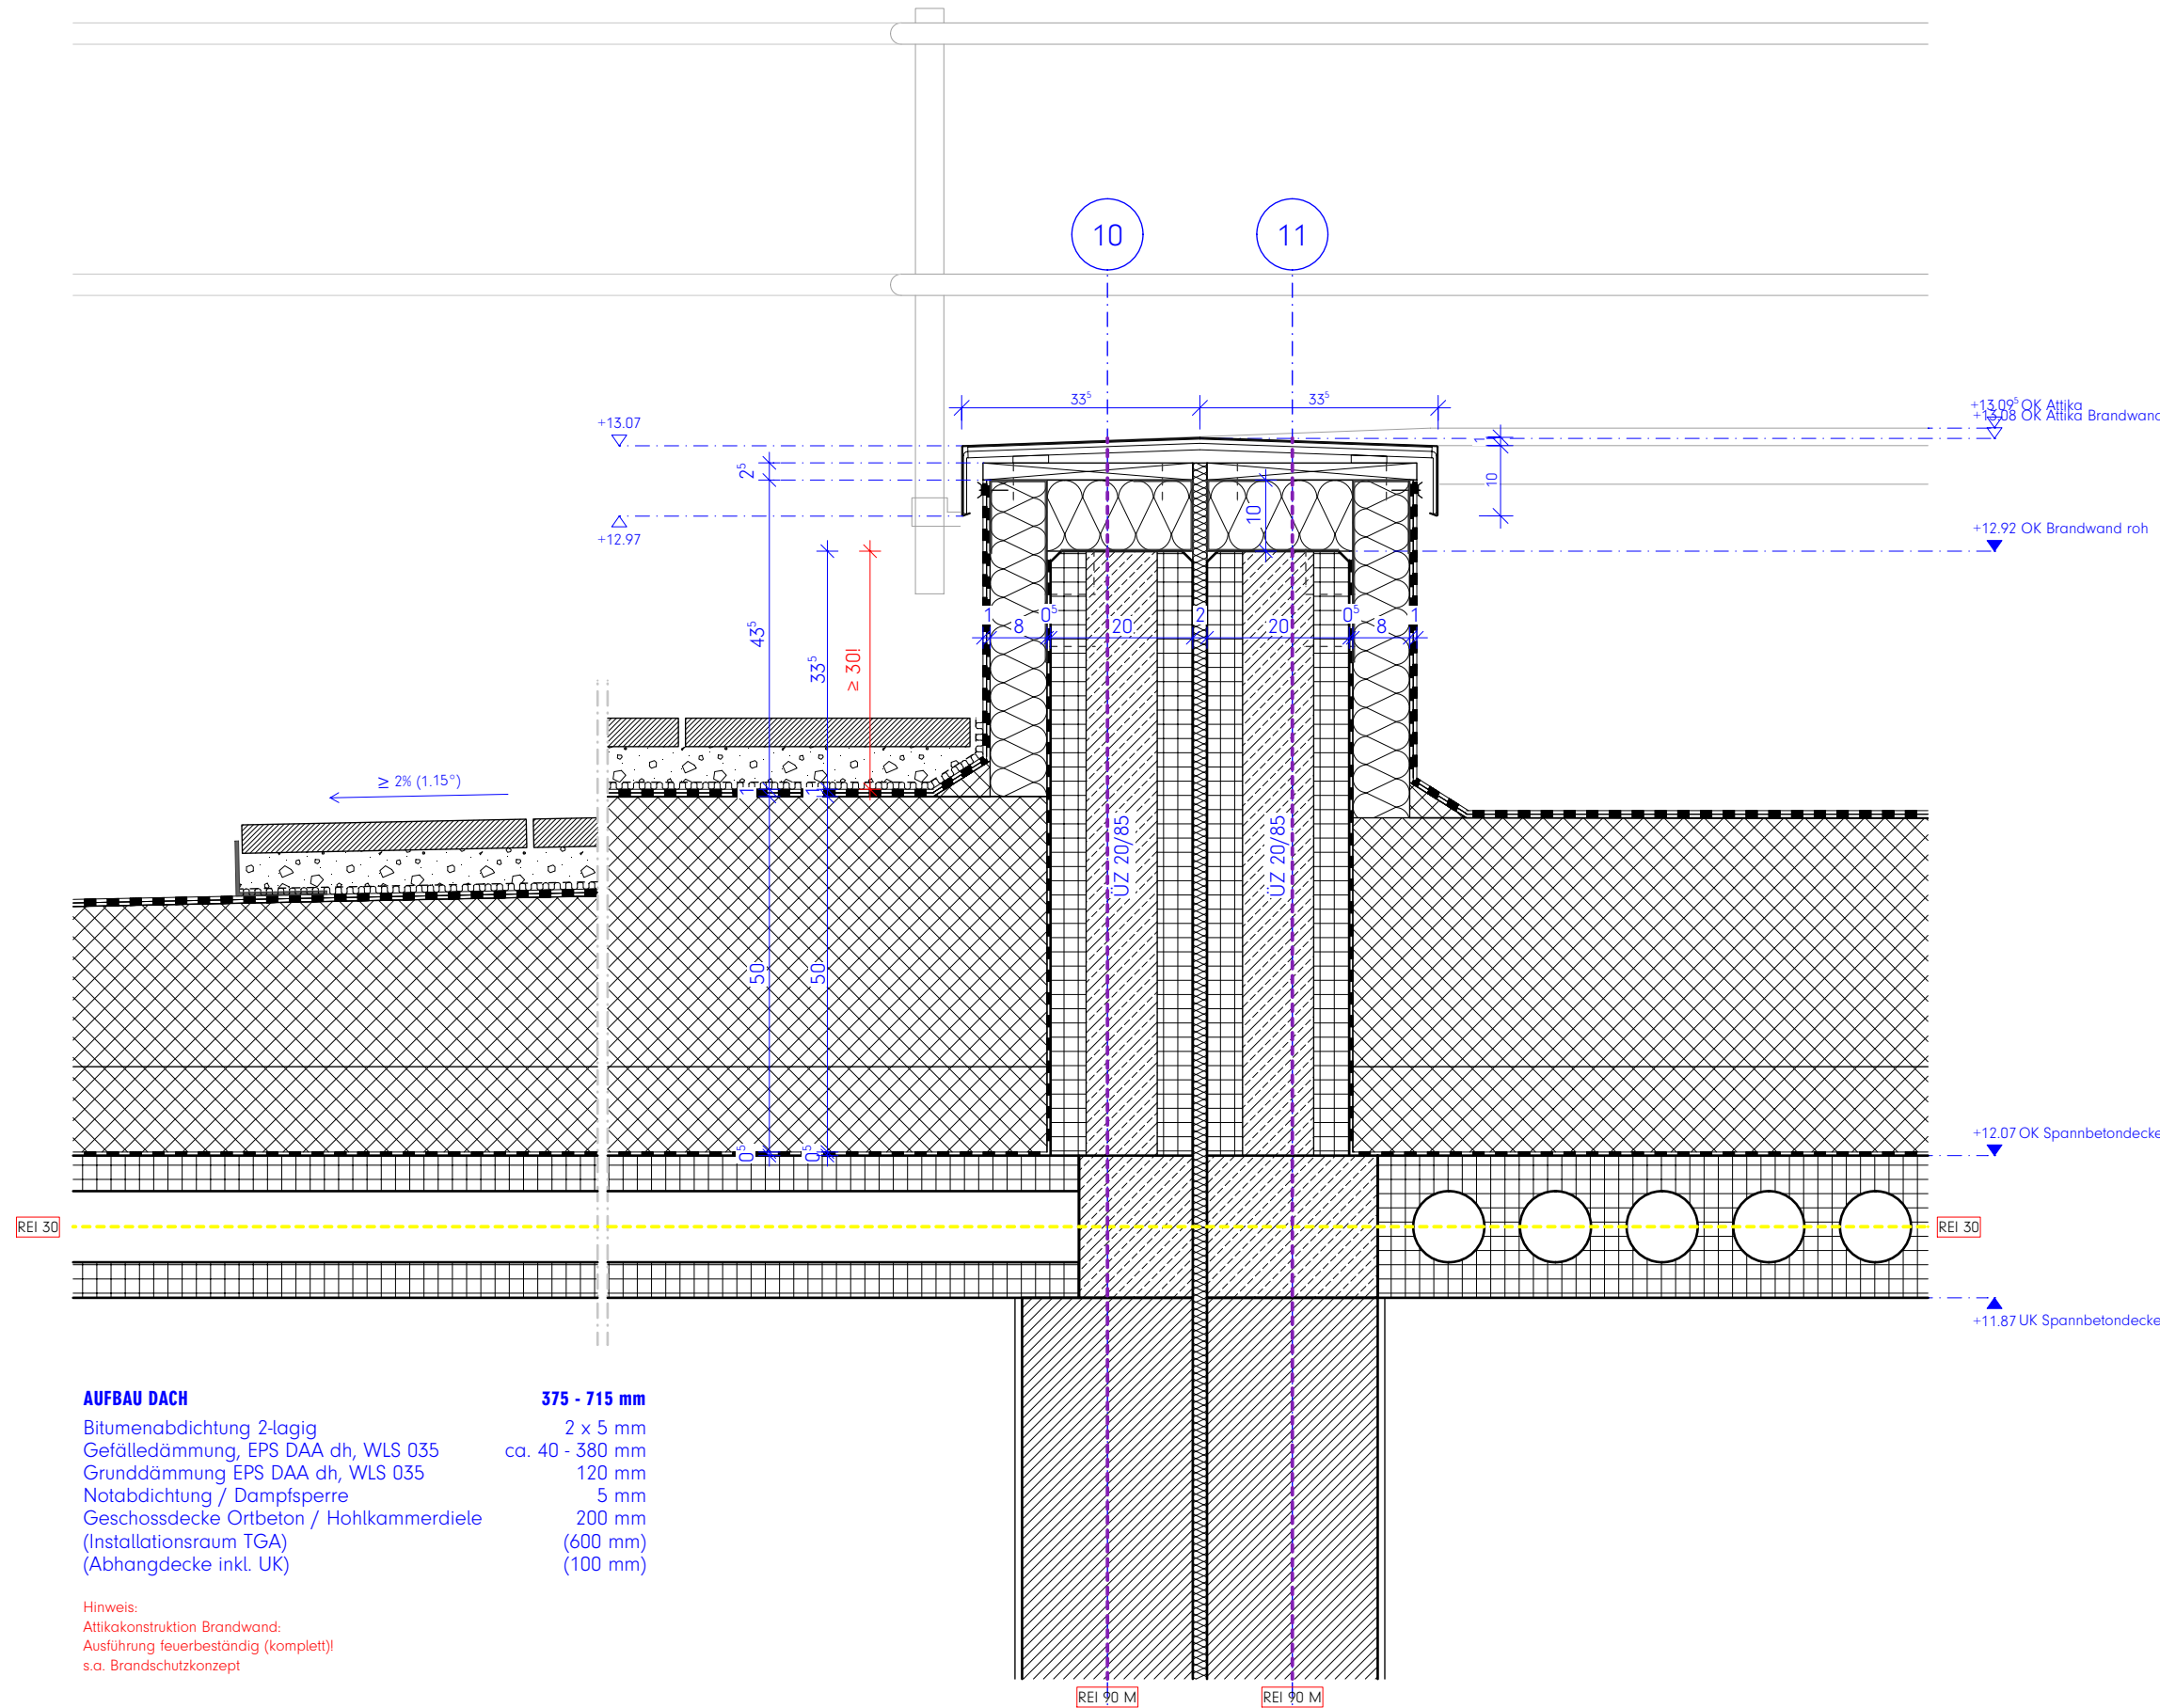

Türanschluss Dachausgang Aufzug

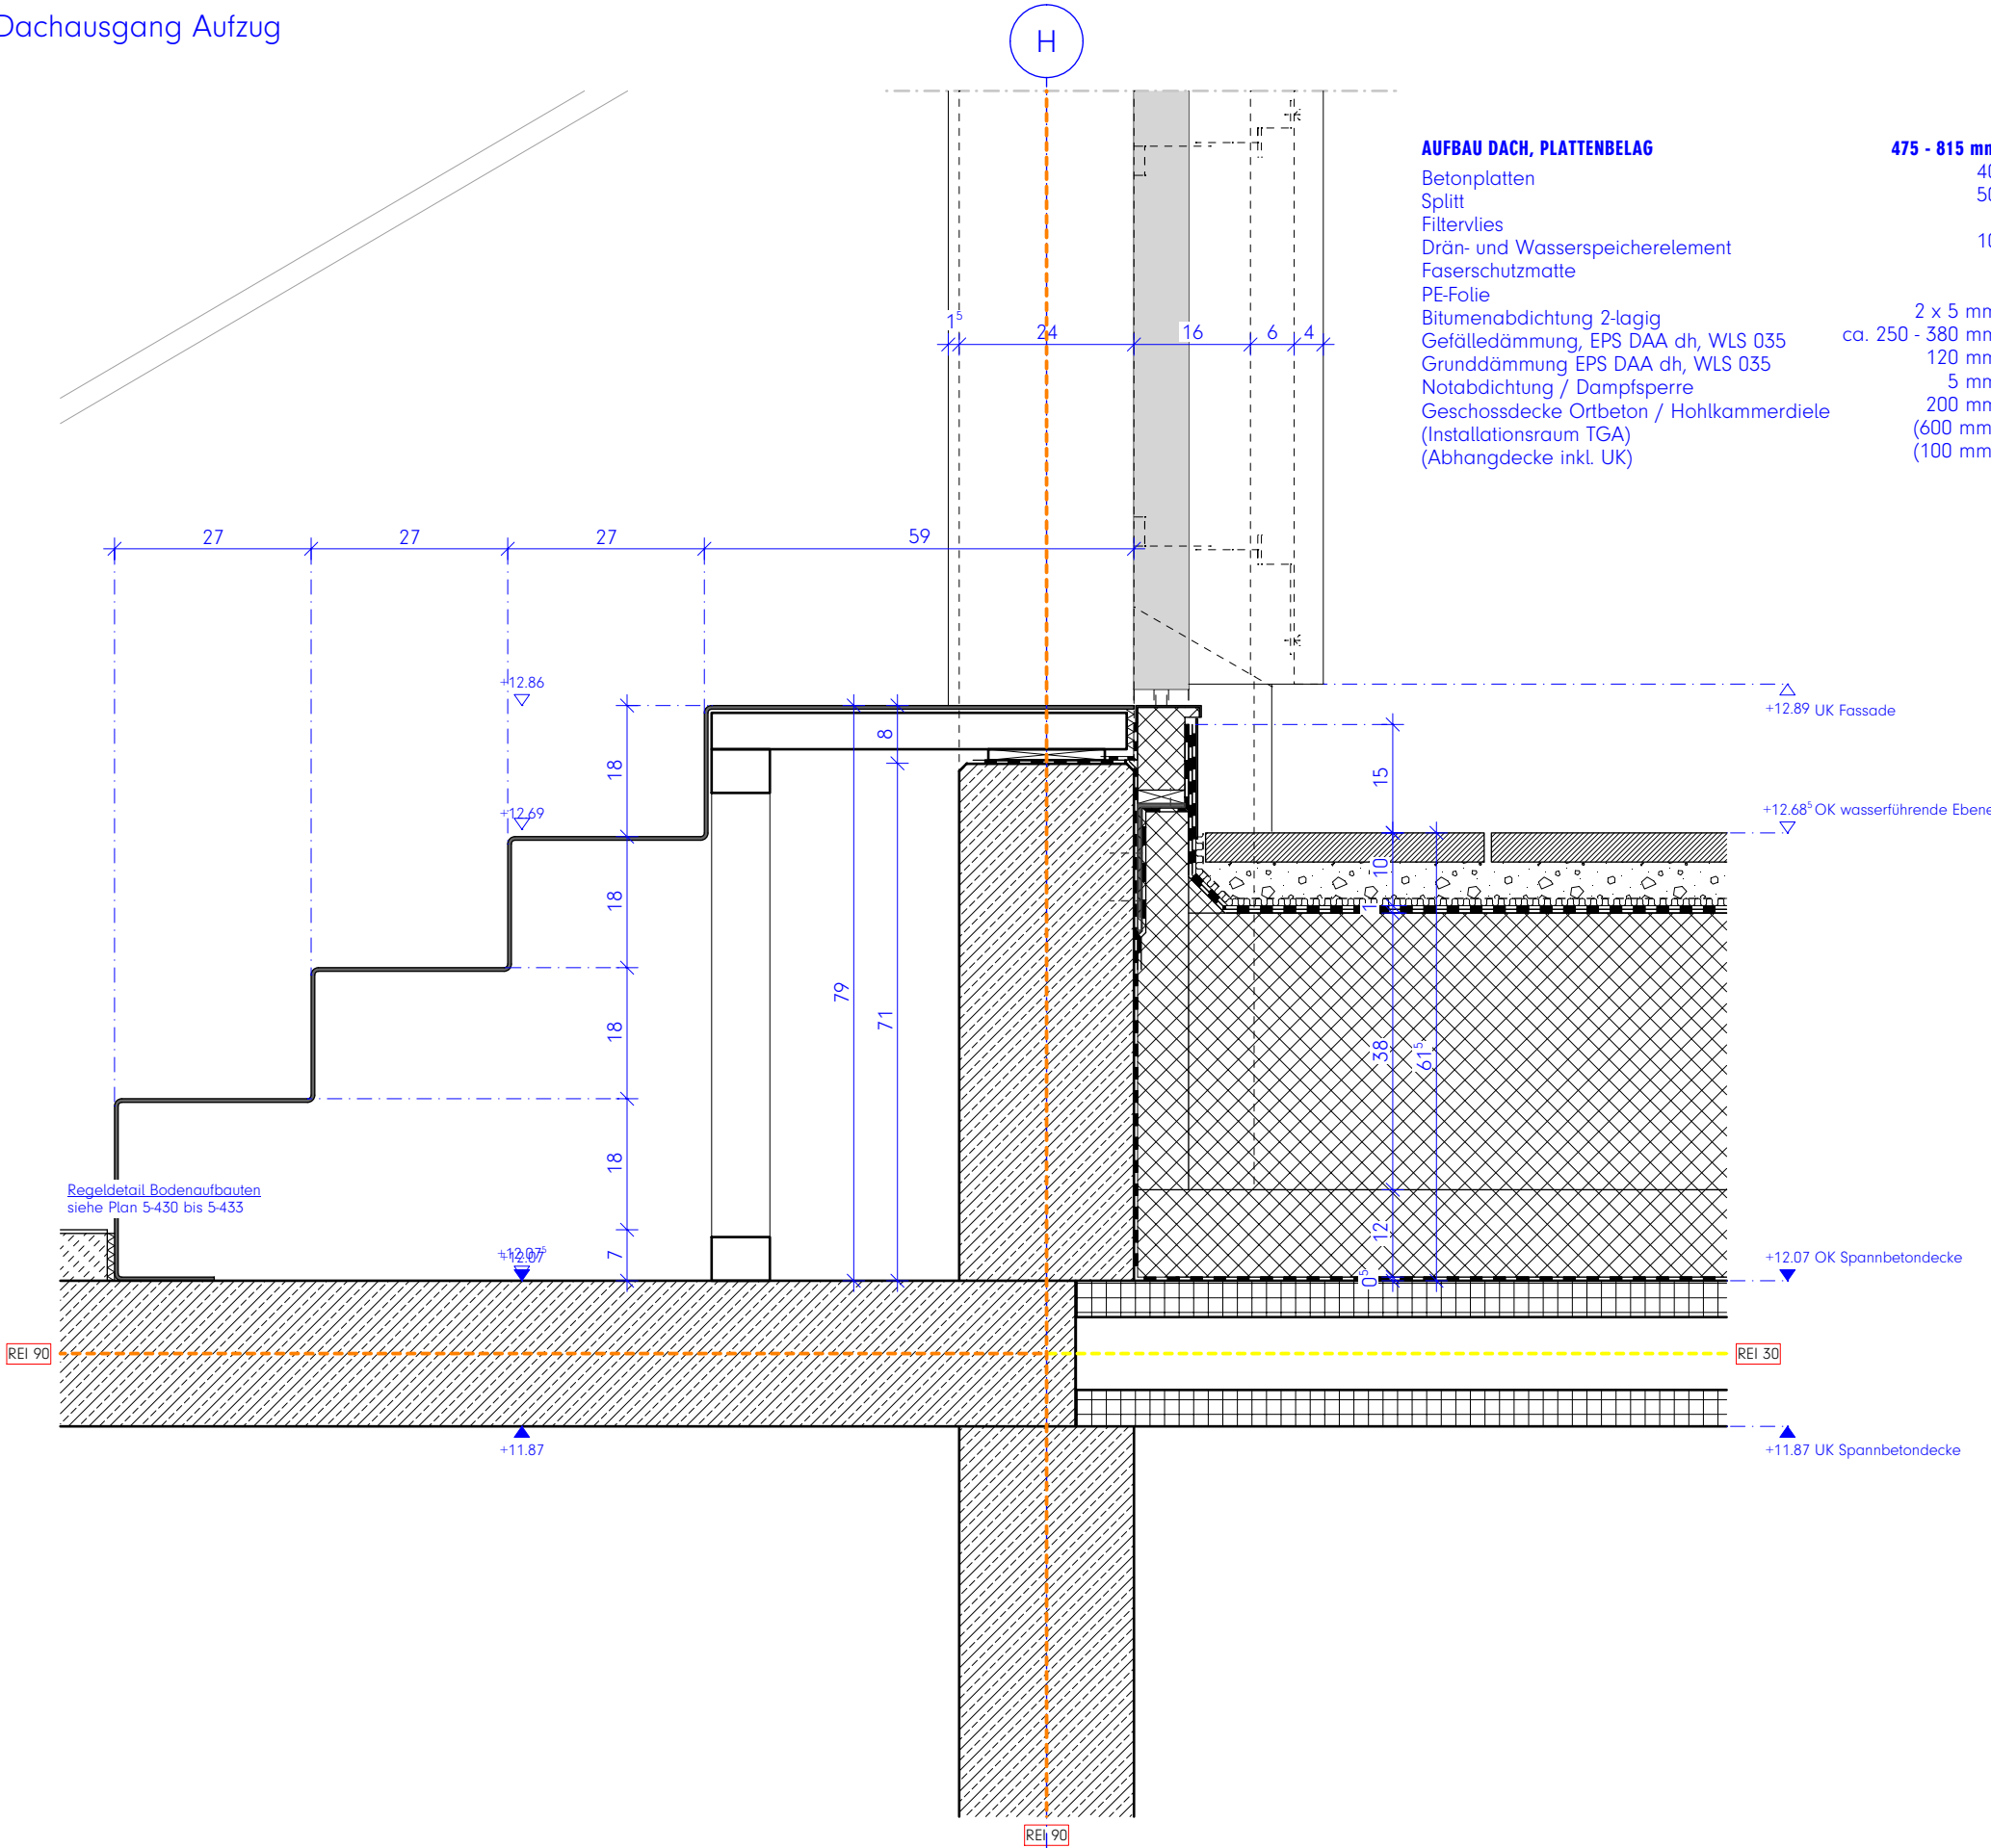

Anschluss aufgehende Wand
Anschluss Attika Gebäudetrennfuge

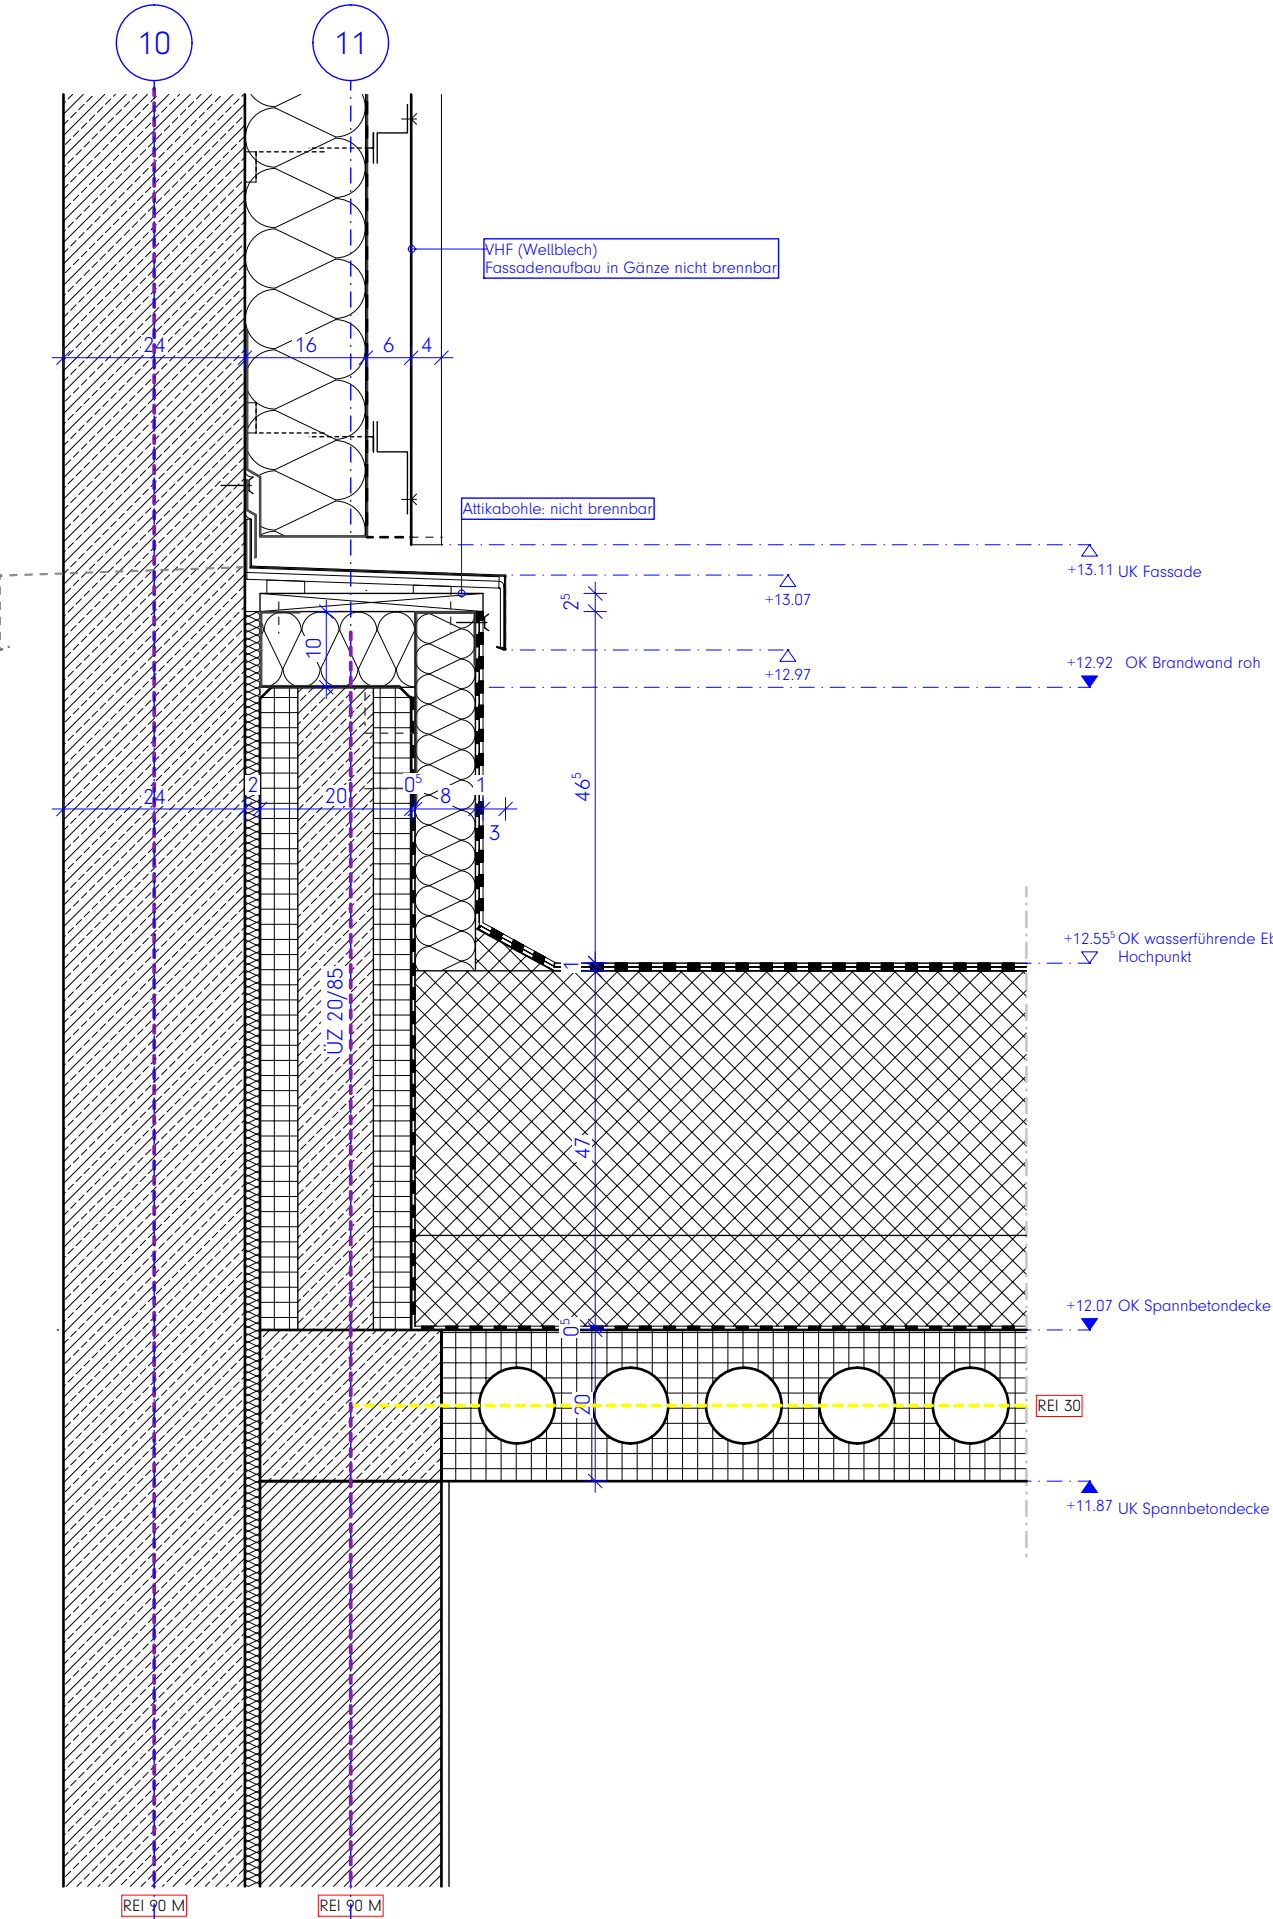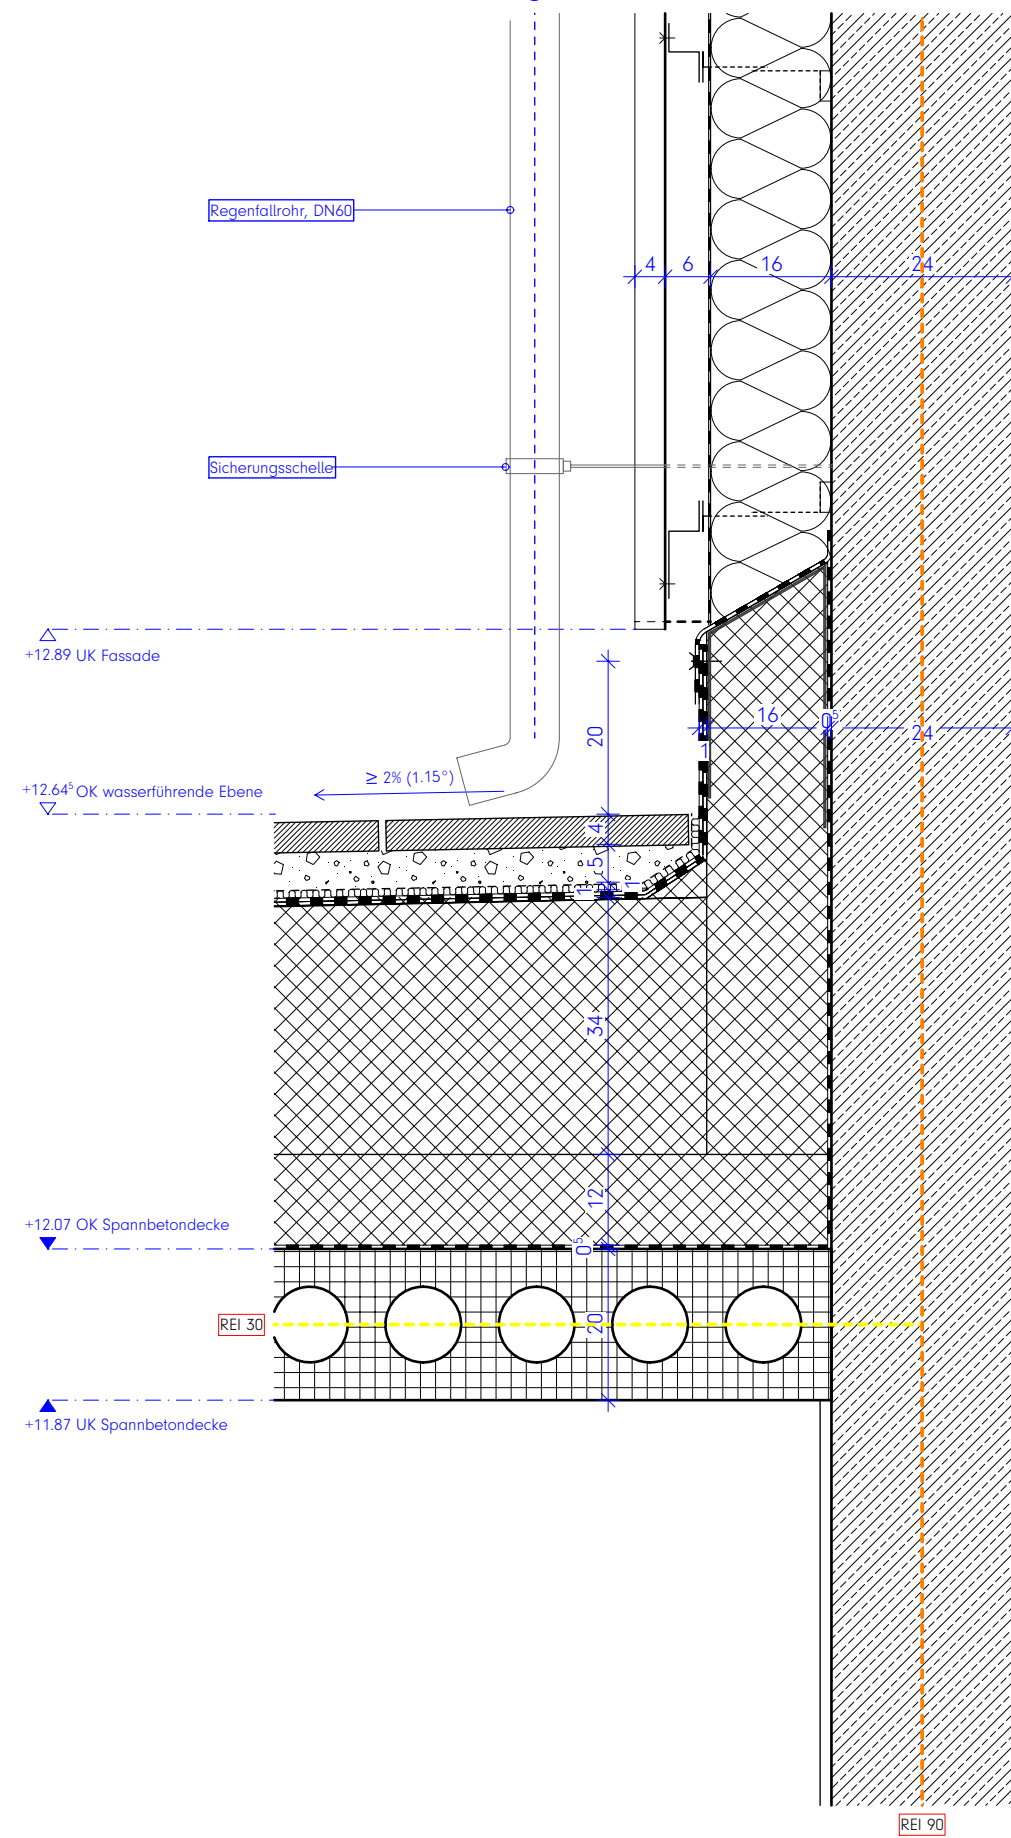

Legende:
Alle Maße sind am Bau zu prüfen. Maßstimmigkeiten sind sofort mit dem Architekten zu klären.
Maßbezüge gelten vor Einzelmaßen.
Bei der Bauausführung sind Planungen und Angaben der Fachingenieure und Fachplaner zu beachten.
Firmendetails und -ausführungszeichnungen gelten nur mit dem Freigabevermerk des Architekten.

Höhenangaben beziehen sich auf OKFF, sofern nicht anders vermerkt.


- Mauerwerk, tragend, gem. Statik
- Mauerwerk, nicht tragend
- Verblendsmauerwerk / Klinker
- Stahlbeton (Filigranwand), gem. Statik
- Stahlbeton (Ortbeton), gem. Statik
- Betonfertigteil, gem. Statik
- Estrich
- Trockenbauwand
- Dämmstoff, fest
- Dämmstoff, mineralisch
- Abdichtung allgemein
- WD HLS ELT Wanddurchbruch im GR
- KB HLS ELT Kernbohrung im GR
- WS HLS ELT Wandschlitz im Grundriss
- DD HLS ELT Deckendurchbruch im GR
- BD HLS ELT Bodendurchbruch im GR

- Ok RB => 3.79
Ok MW => 3.54
+0.00
-0.15
- H.0.01
H.T.0.01
H.F.0.01
- Höhenangabe Bauteil über OKFF
Höhenkoten OKFF
Höhenkoten OKRD
geometrische Bezüge (z.B. Bestand-Neubau)
Bauteil / Geschoss / Raumnummer
Bauteil / Tür / Geschoss / Turmnummer
Bauteil / Fenster / Geschoss / Fensternr.

- F 30
T30RS
BMZ
LWE
RA
Rettungsweg / Notausgang
- Brandschutzanforderung auf Bauteile
Brandschutzrelevante Türen:
TS0: Widerstandsklasse
RS: Rauchschutzanforderung
DS: Dichtschießend
DTS: Dicht- und Selbstschließend
Brandmeldezentrale
Löschwasseranspeisung
Rauchabzug

- Brandschutzanforderung auf Bauteile
Wand REI 90 M
Bauart Brandwand
Wand REI 90 M
Wand REI 90
Wand REI 30

HINWEIS MASSKETTEN:
Blaue Massketten = Ausführende Maße
Rote Massketten = Mindestmaße gem. BSK
Grüne Massketten = Trockenbaumasse

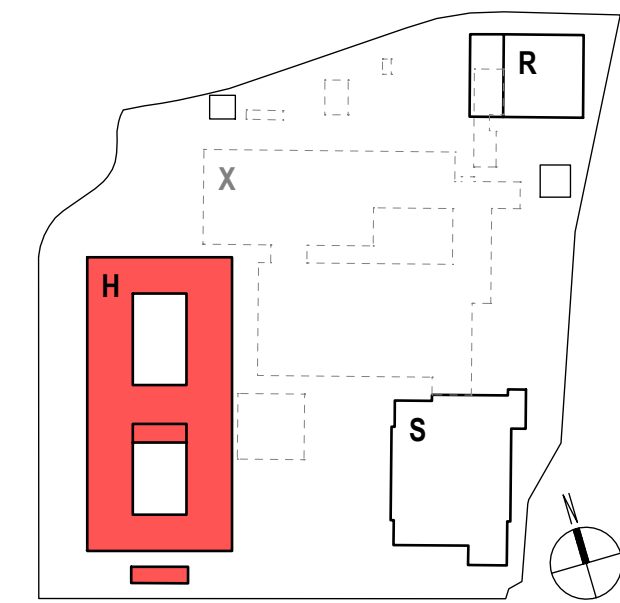

Hinweise / Legende:
Bauteil H: ± 0.00 = OKFF EG = 307.80 ü. NNH

Index	Datum	Änderung
d	2026 09 25	Planfortschreibung
c	2026 09 04	Überarbeitung Attika
b	2026 04 24	Planupload Details
a	2026 04 24	Ursprüngliche Planfassung!

Projekt:
Berufskolleg Meschede
Dünnefeldweg 5, 59872 Meschede

Bauherr:
Hochsauerlandkreis, Der Landrat
Steinstraße 27, 59872 Meschede

Planverfasser:
ARCHITEKTUR.DLX
Hoher Wall 15, 44137 Dortmund

Planinhalt - Maßstab:
Bauteil H, Details Dachausgang Aufzug, Gebäudetrennfuge
M.1:10



Plannummer:
Bauteil Verfasst LPH-xx Teil Index Status Datum
BKM-H-ARC-5-631-00-D-V-2026 09 25
Index
DET DAC2

VORABZUG


Details Dachausgang Treppe

Attika, Hochpunkt Gefälledämmung


Traufe, Tiefpunkt Gefälledämmung
Dachentwässerung

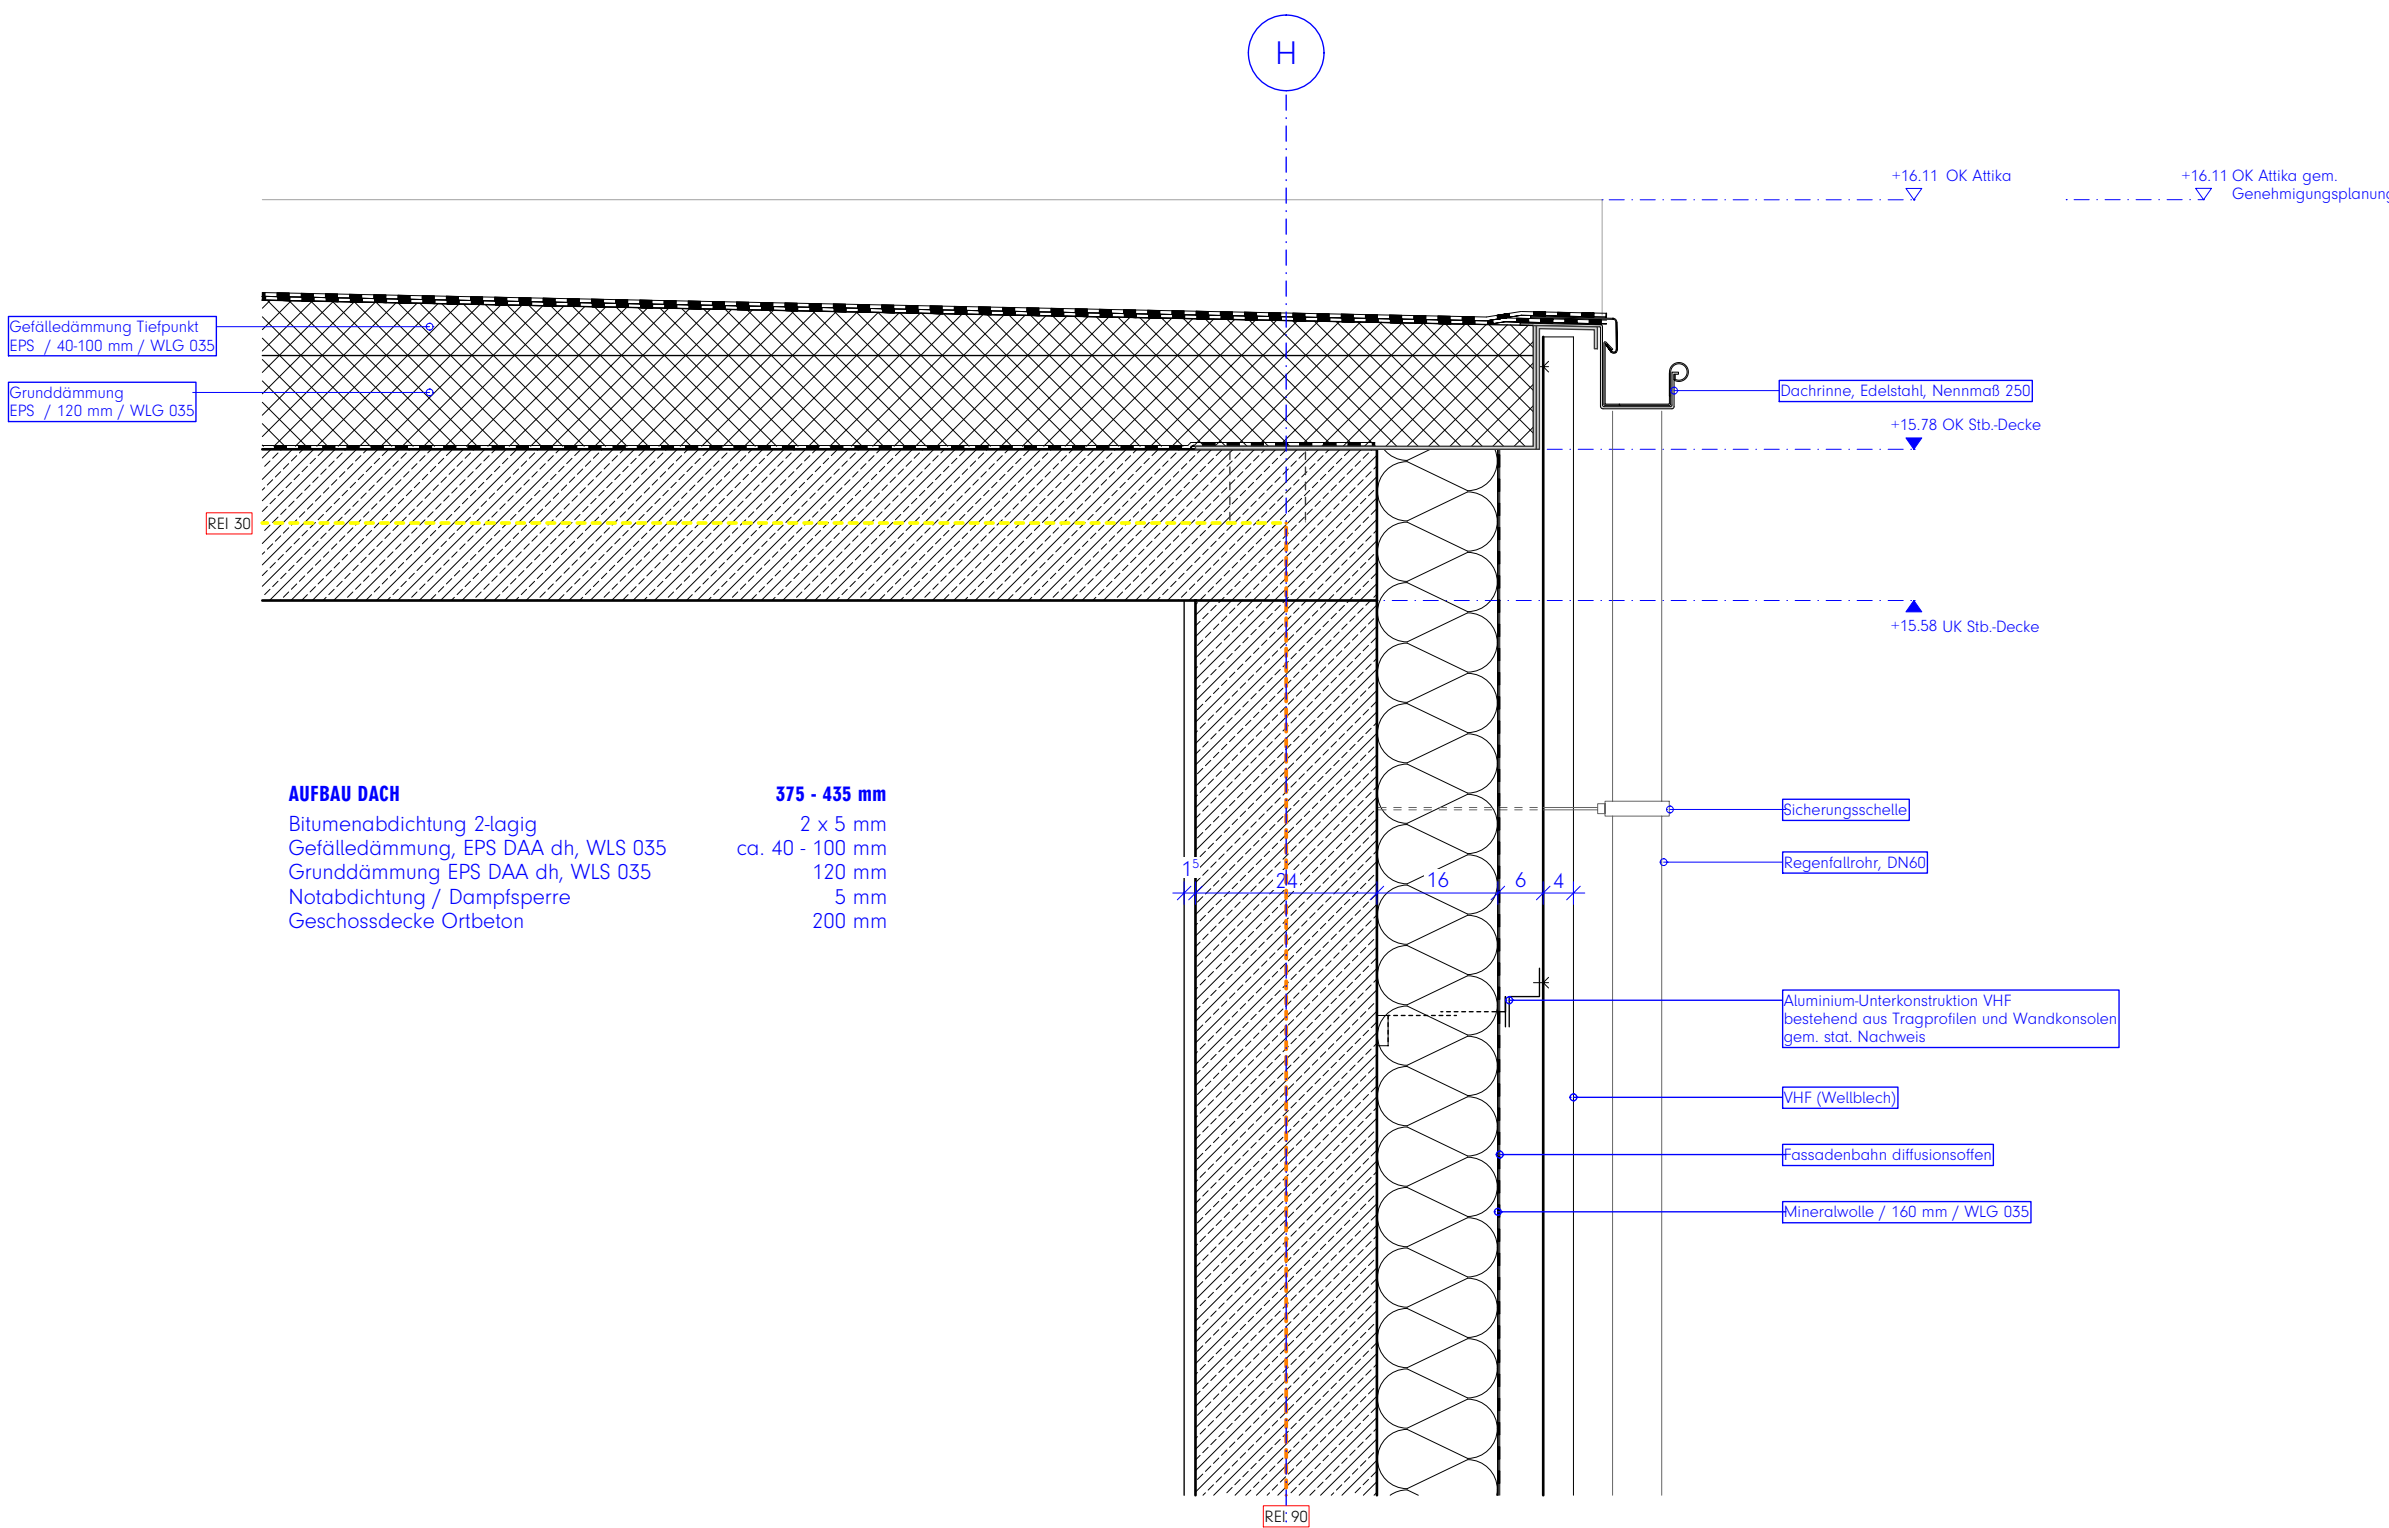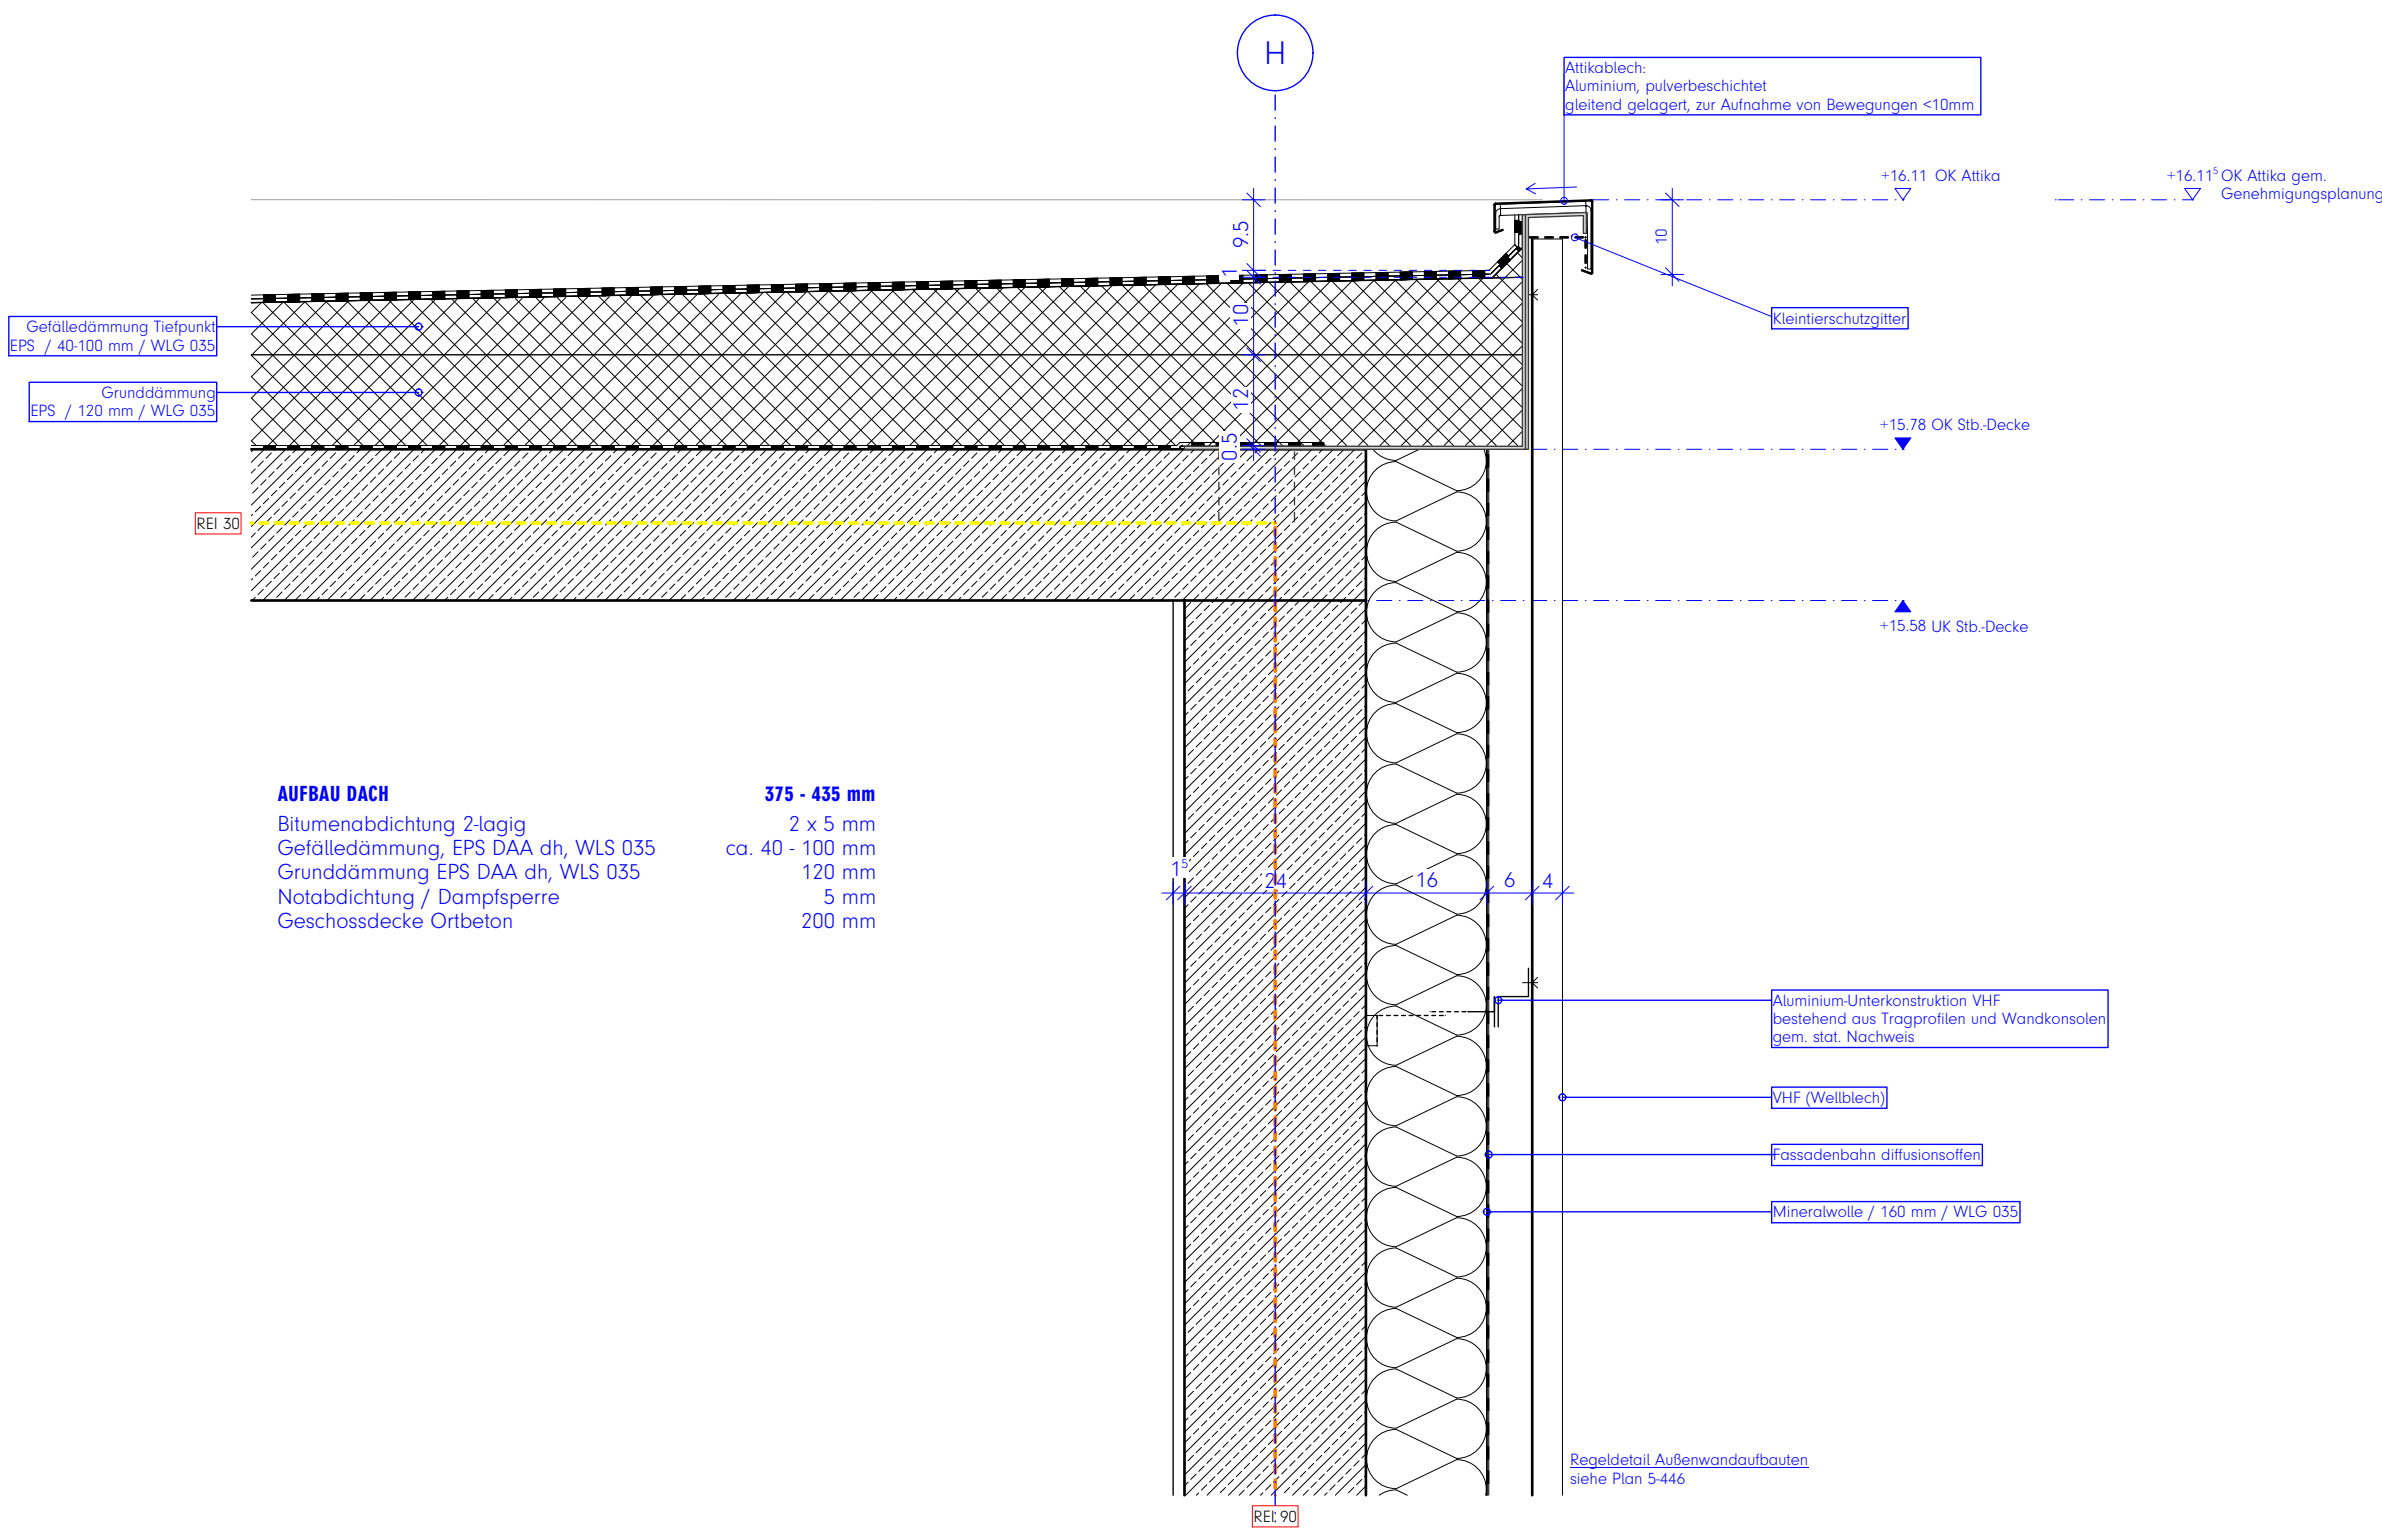

Türanschluss

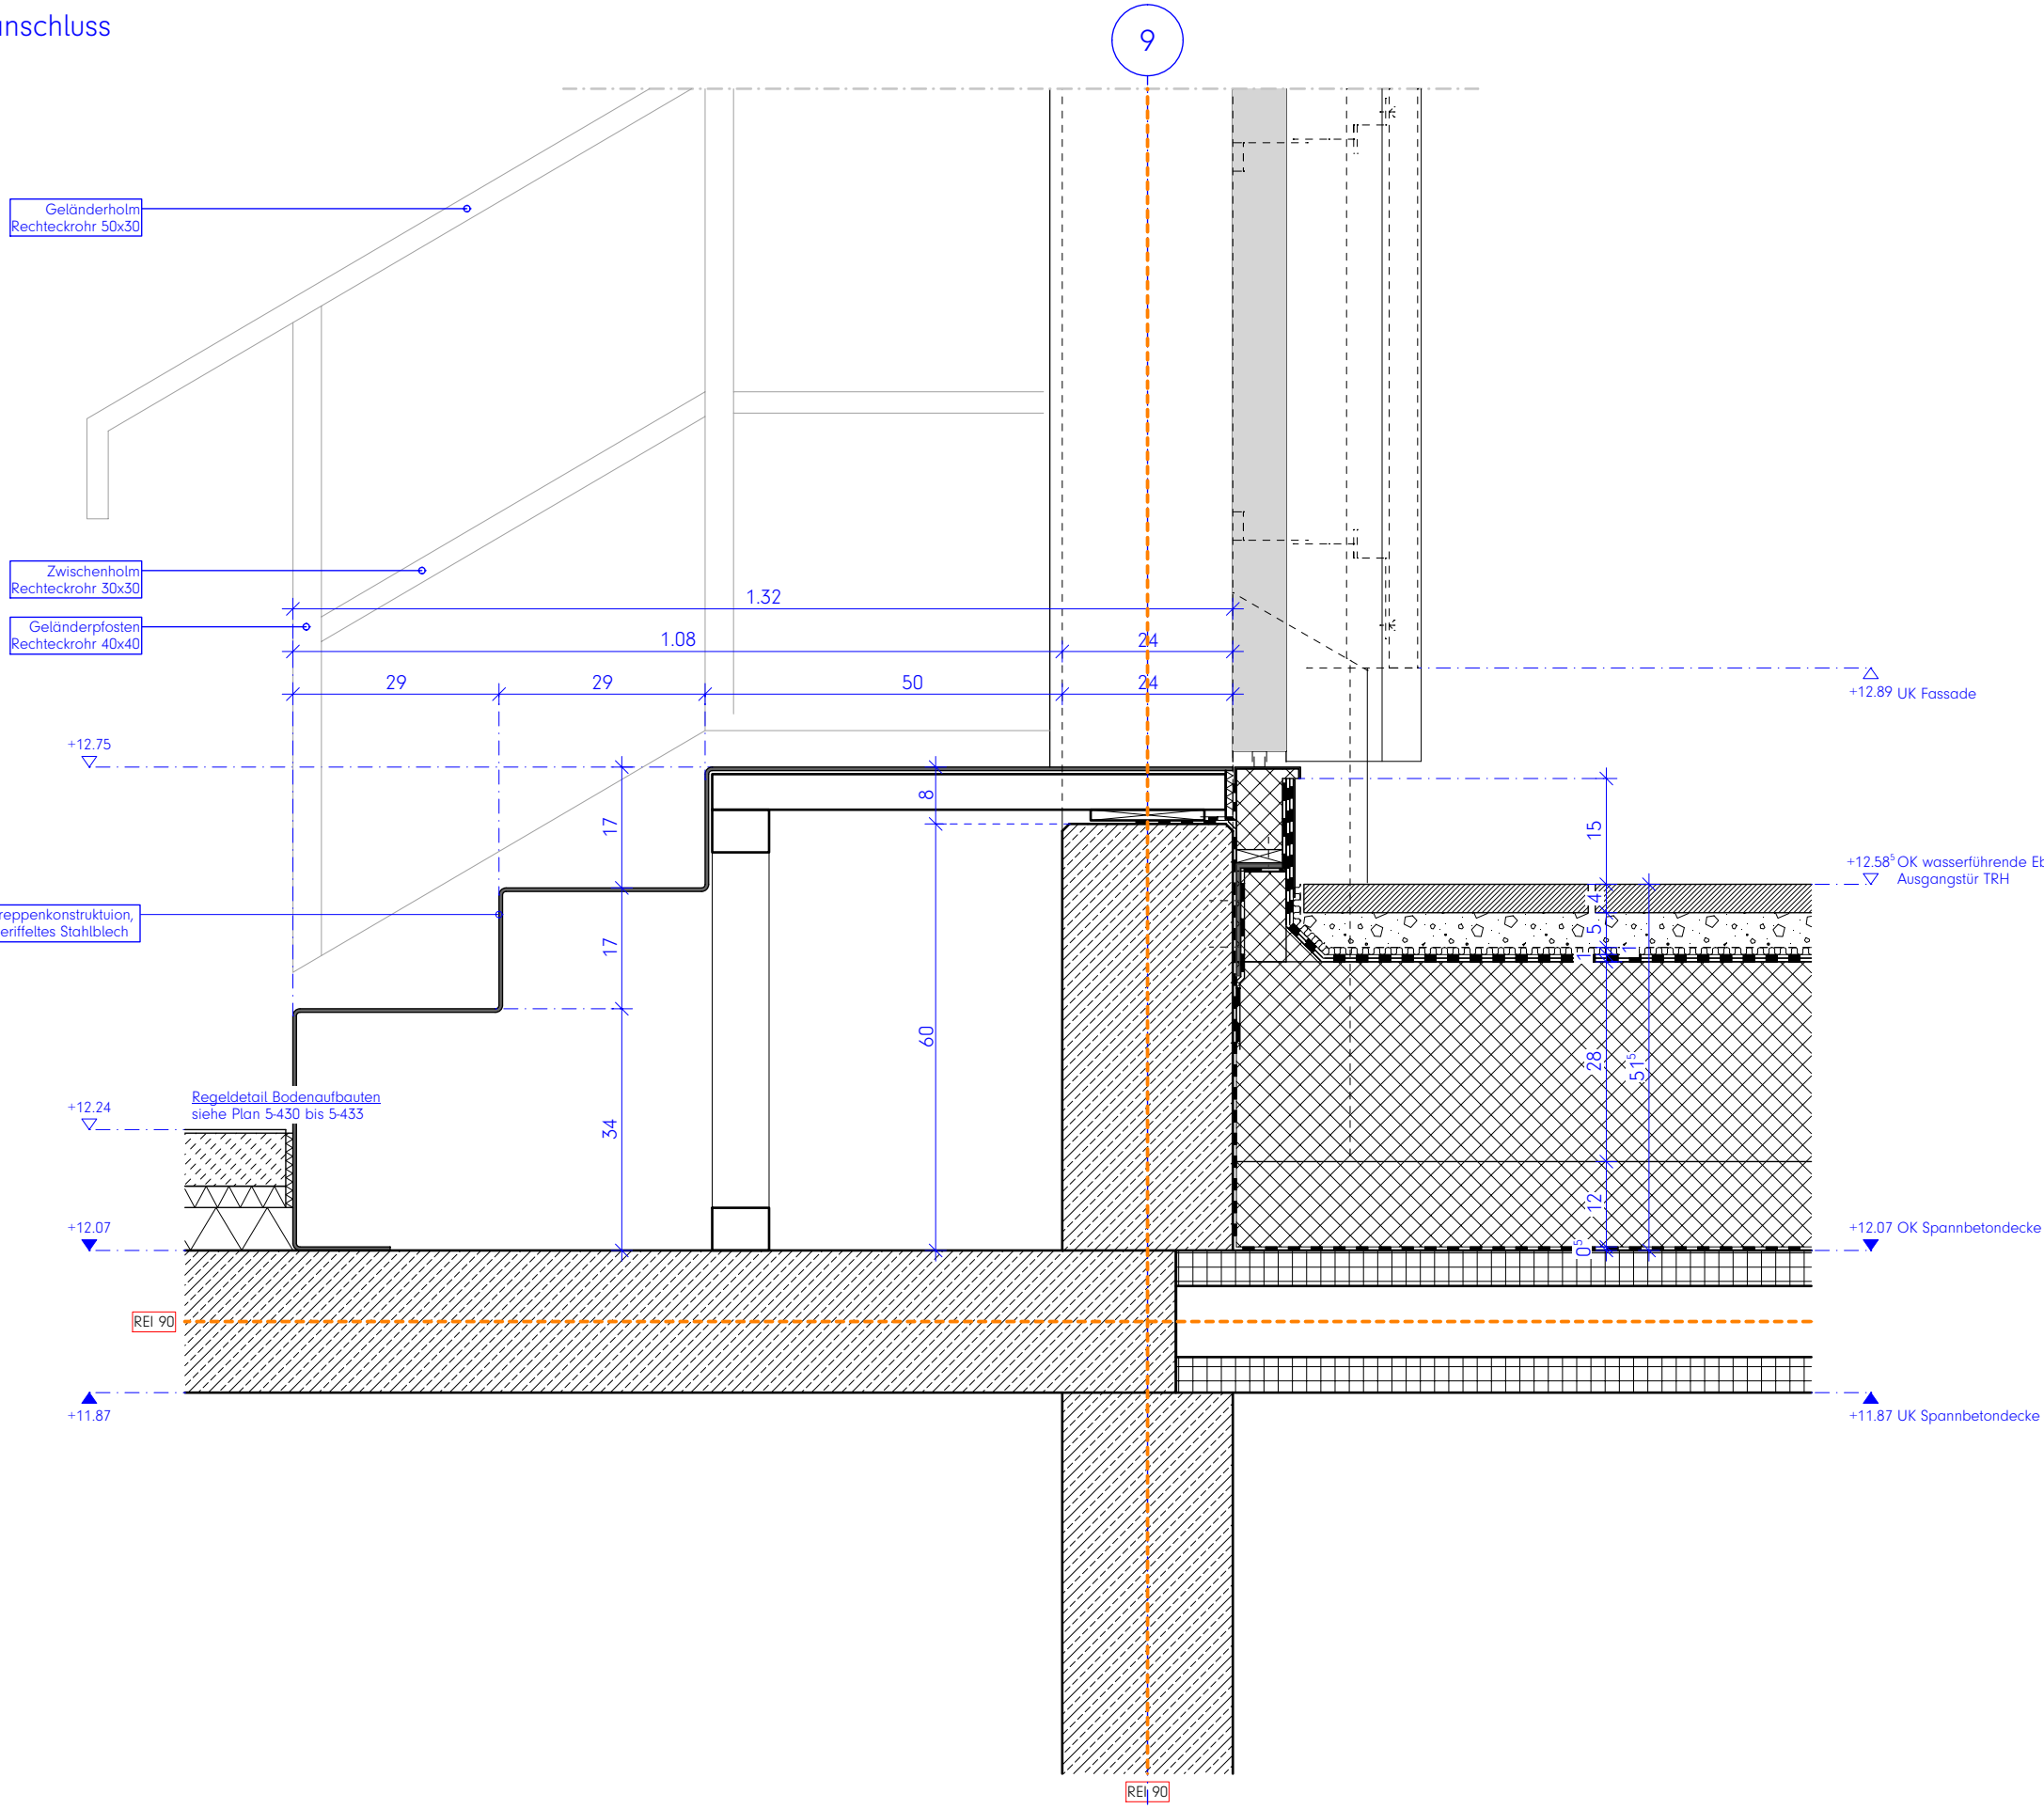

Anschluss aufgehende Wand

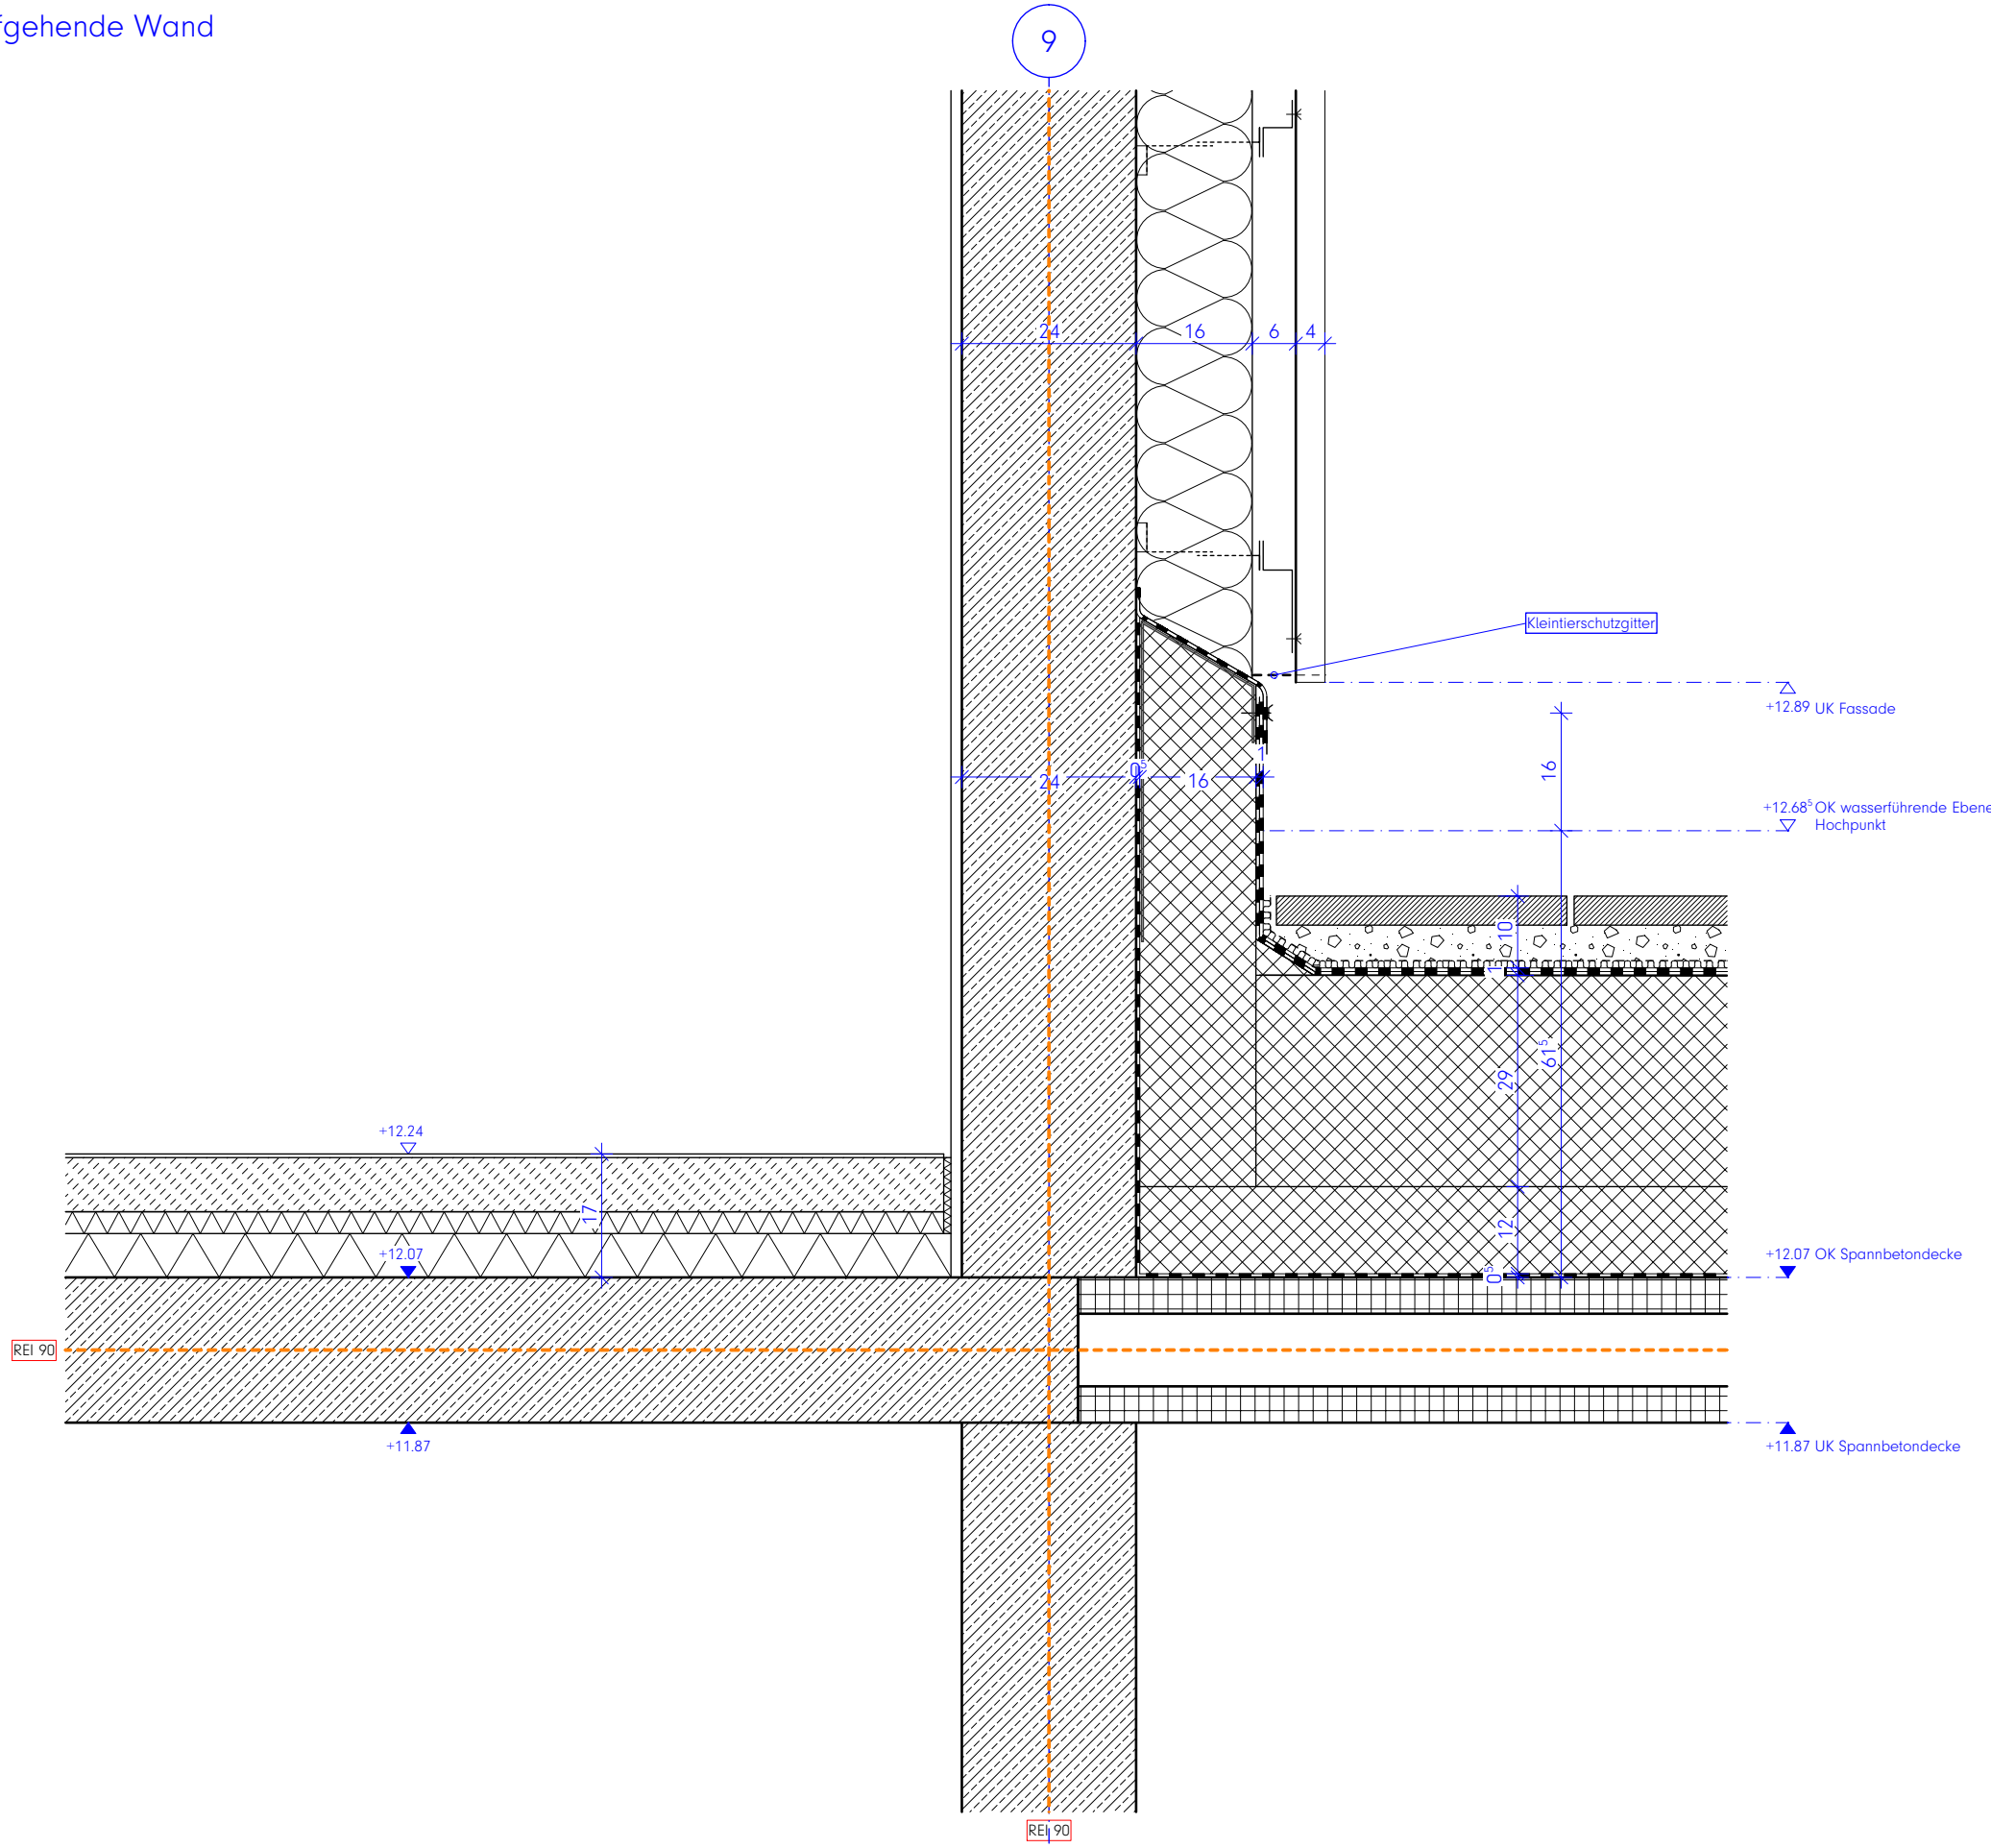

Legende:
Alle Maße sind am Bau zu prüfen. Maßstimmigkeiten sind sofort mit dem Architekten zu klären.
Maßbezüge gelten vor Einzelmaßen.
Bei der Bauausführung sind Planungen und Angaben der Fachingenieure und Fachplaner zu beachten.
Firmendetails und -ausführungszeichnungen gelten nur mit dem Freigabevermerk des Architekten.

Höhenangaben beziehen sich auf OKFF, sofern nicht anders vermerkt.

	Mauerwerk, tragend, gem. Statik
	Mauerwerk, nicht tragend
	Verblendsmauerwerk / Klinker
	Stahlbeton (Filigranwand), gem. Statik
	Stahlbeton (Ortbeton), gem. Statik
	Betonfertigteil, gem. Statik
	Estrich
	Trockenbauwand
	Dämmstoff, fest
	Dämmstoff, mineralisch
	Abdichtung allgemein
	WD HLS ELT Wanddurchbruch im GR
	KB HLS ELT Kernbohrung im GR
	WS HLS ELT Wandschlitz im Grundriss
	DD HLS ELT Deckendurchbruch im GR
	BD HLS ELT Bodendurchbruch im GR

OK RB => 3.79
OK MW => 3.54
+0.00
-0.15

H.0.01
H.T.0.01
H.F.0.01

Höhenangabe Bauteil über OKFF
Höhenkoten OKFF
Höhenkoten OKRD
geometrische Bezüge (z.B. Bestand-Neubau)
Bauteil / Geschoss / Raumnummer
Bauteil / Tür / Geschoss / Türnummer
Bauteil / Fenster / Geschoss / Fensternr.

F.30
T30RS
BMZ
LWE
RA

Brandschutzanforderung an Bauteile
Brandschutzrelevante Türen:
TS0: Widerstandsklasse
RS: Rauchschutzanforderung
DS: Dichtschließend
DTS: Dicht- und Selbstschließend
Brandmeldezentrale
Löschwassereinspeisung
Rauchabzug
Rettenweg / Notausgang

Brandschutzanforderung an Bauteile
Wand REI 90 M
Bauart Brandwand
Wand REI 90 M
Wand REI 90
Wand REI 30

HINWEIS MASSKETTEN:
Blaue Massketten = Auszuführende Maße
Rote Massketten = Mindestmaße gem. BSK
Grüne Massketten = Trockenbaum Maße

Hinweise / Legende:
Bauteil H: ± 0.00 = OKFF EG = 307.80 ü. NHN

Index	Datum	Änderung
d	2026 09 25	Planfortschreibung
c	2026 09 04	Überarbeitung Attika + Traufe Dachausgang
b	2026 04 24	Planupload Details
a	2026 04 24	Ursprüngliche Planfassung!

Projekt:
Berufskolleg Meschede
Dünnefeldweg 5, 59872 Meschede


Bauherr:
Hochsauerlandkreis, Der Landrat
Steinstraße 27, 59872 Meschede

Planverfasser:
ARCHITEKTUR.DLX
Hoher Wall 15, 44137 Dortmund

Planinhalt - Maßstab:
Bauteil H, Details Dachausgang Treppe
M.1:10




Plannummer:
Bauteil Verfassor LPH-xx Teil Index Status Datum
BKM-H-ARC-5-632-00-D-V-2026 09 25

Index:
DET DAC3
VORABZUG

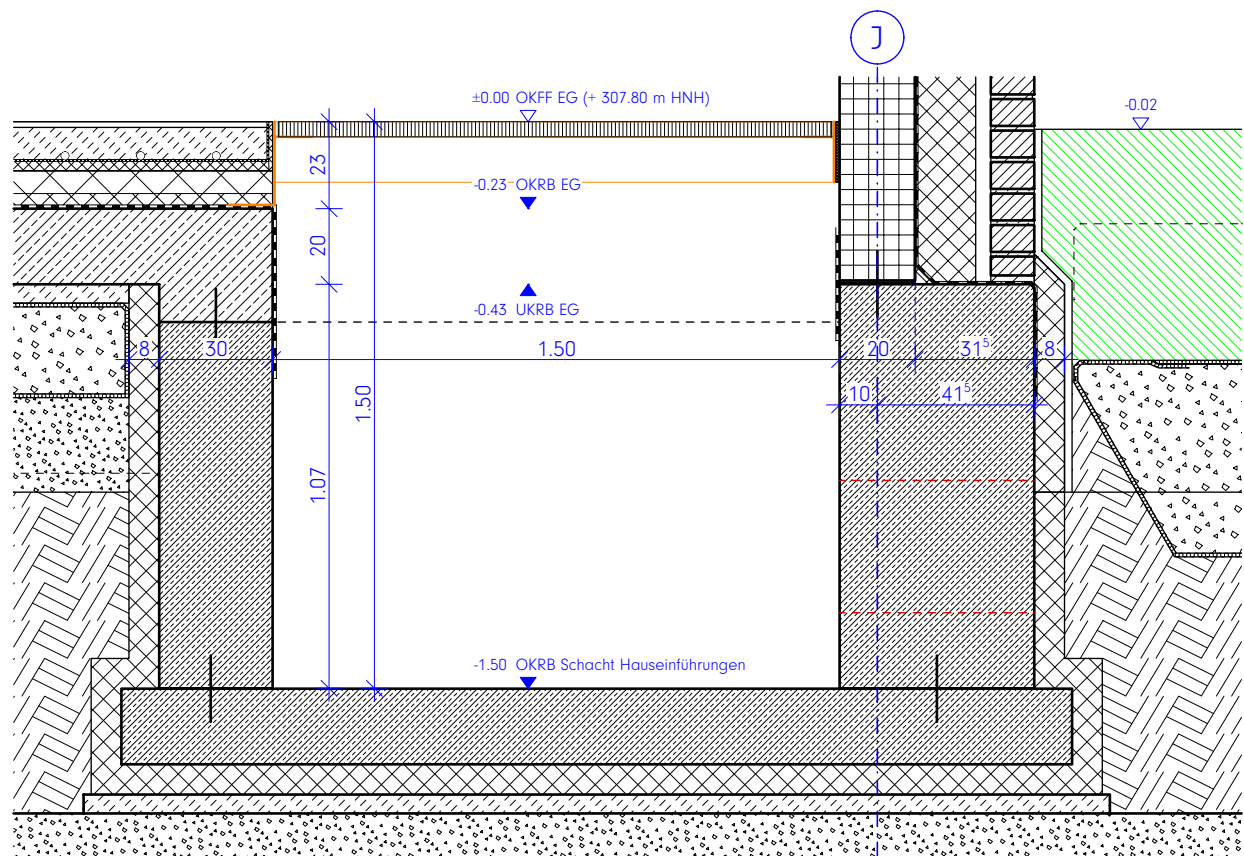


Querschnitt

Prinzipdetail M1:5

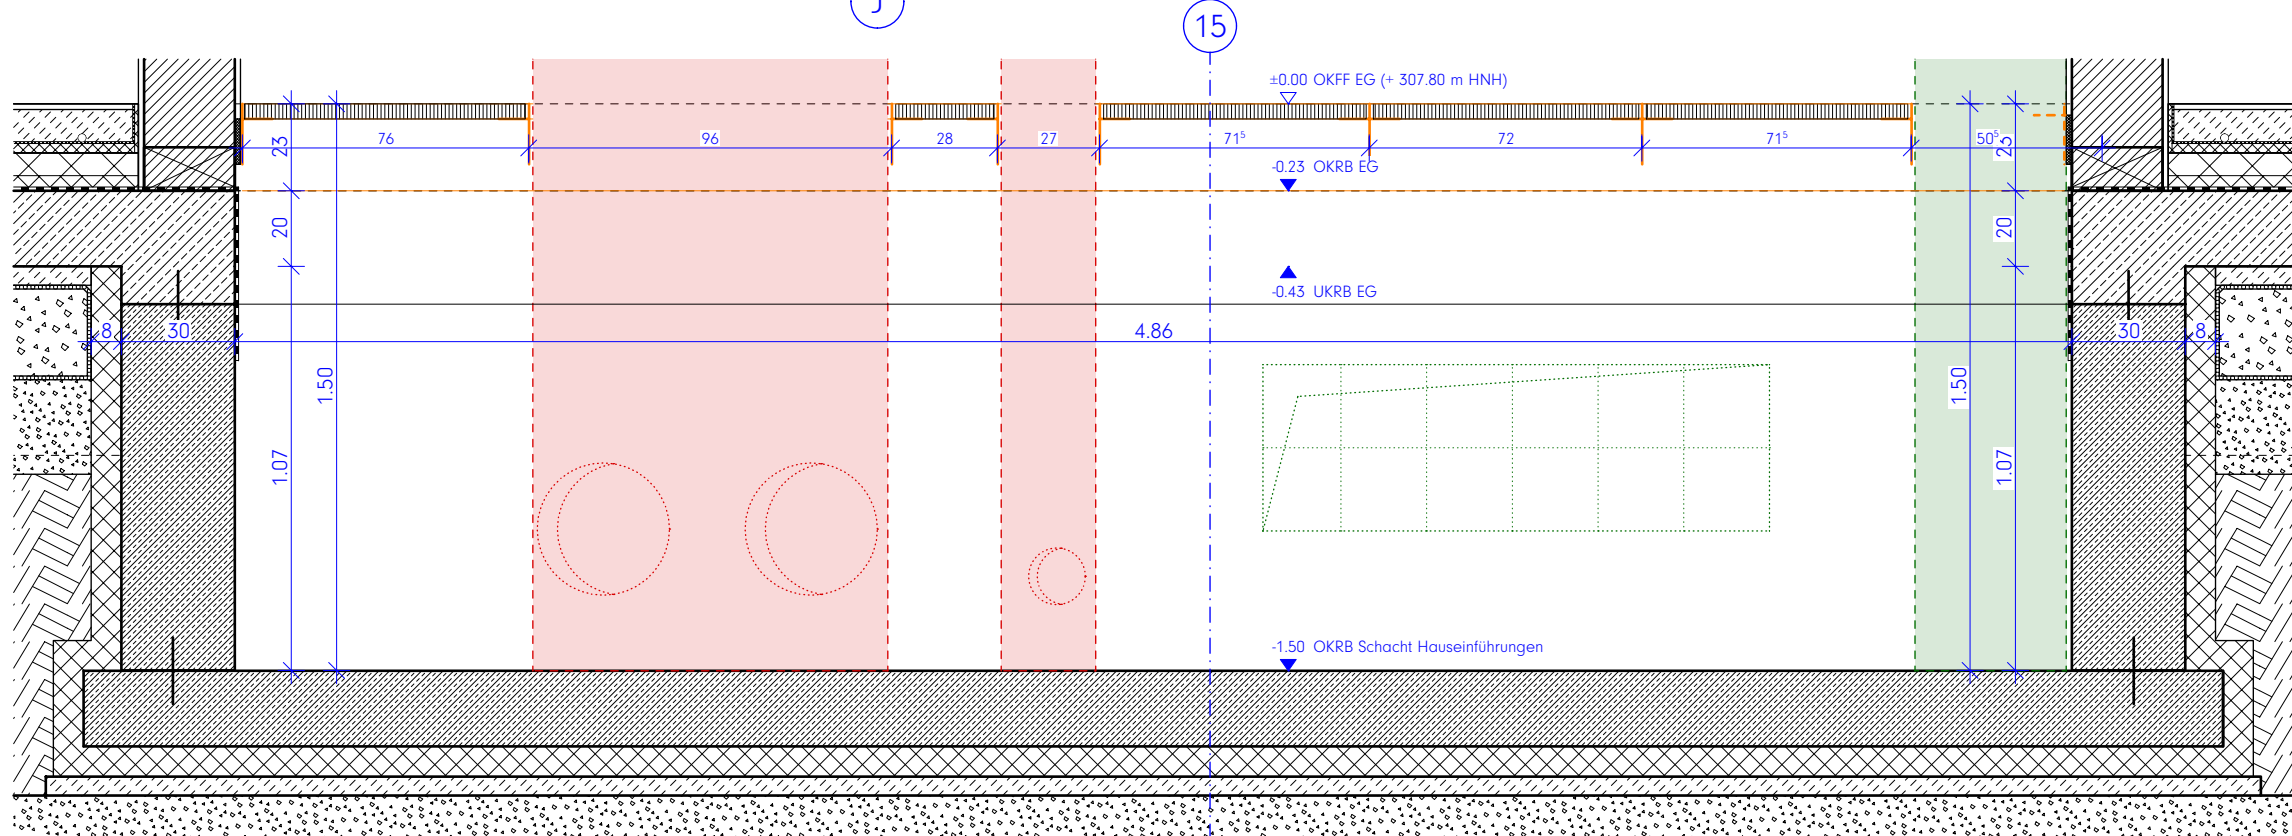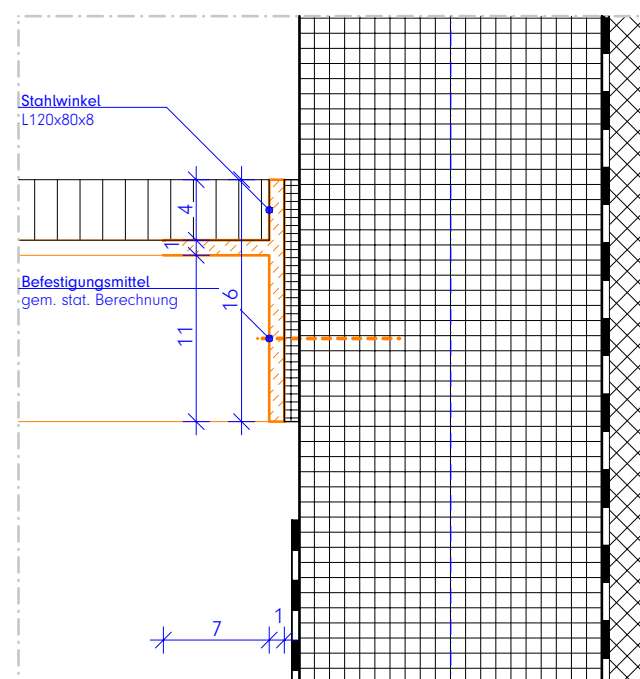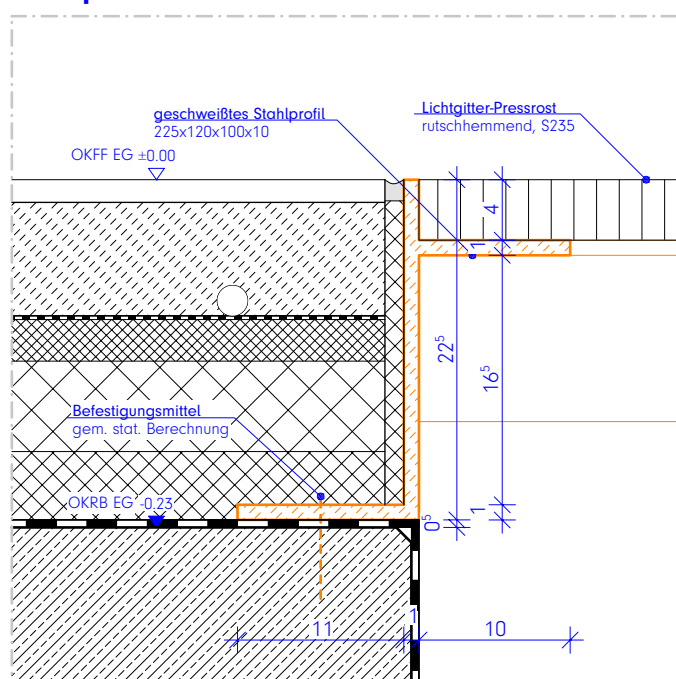

Längsschnitt





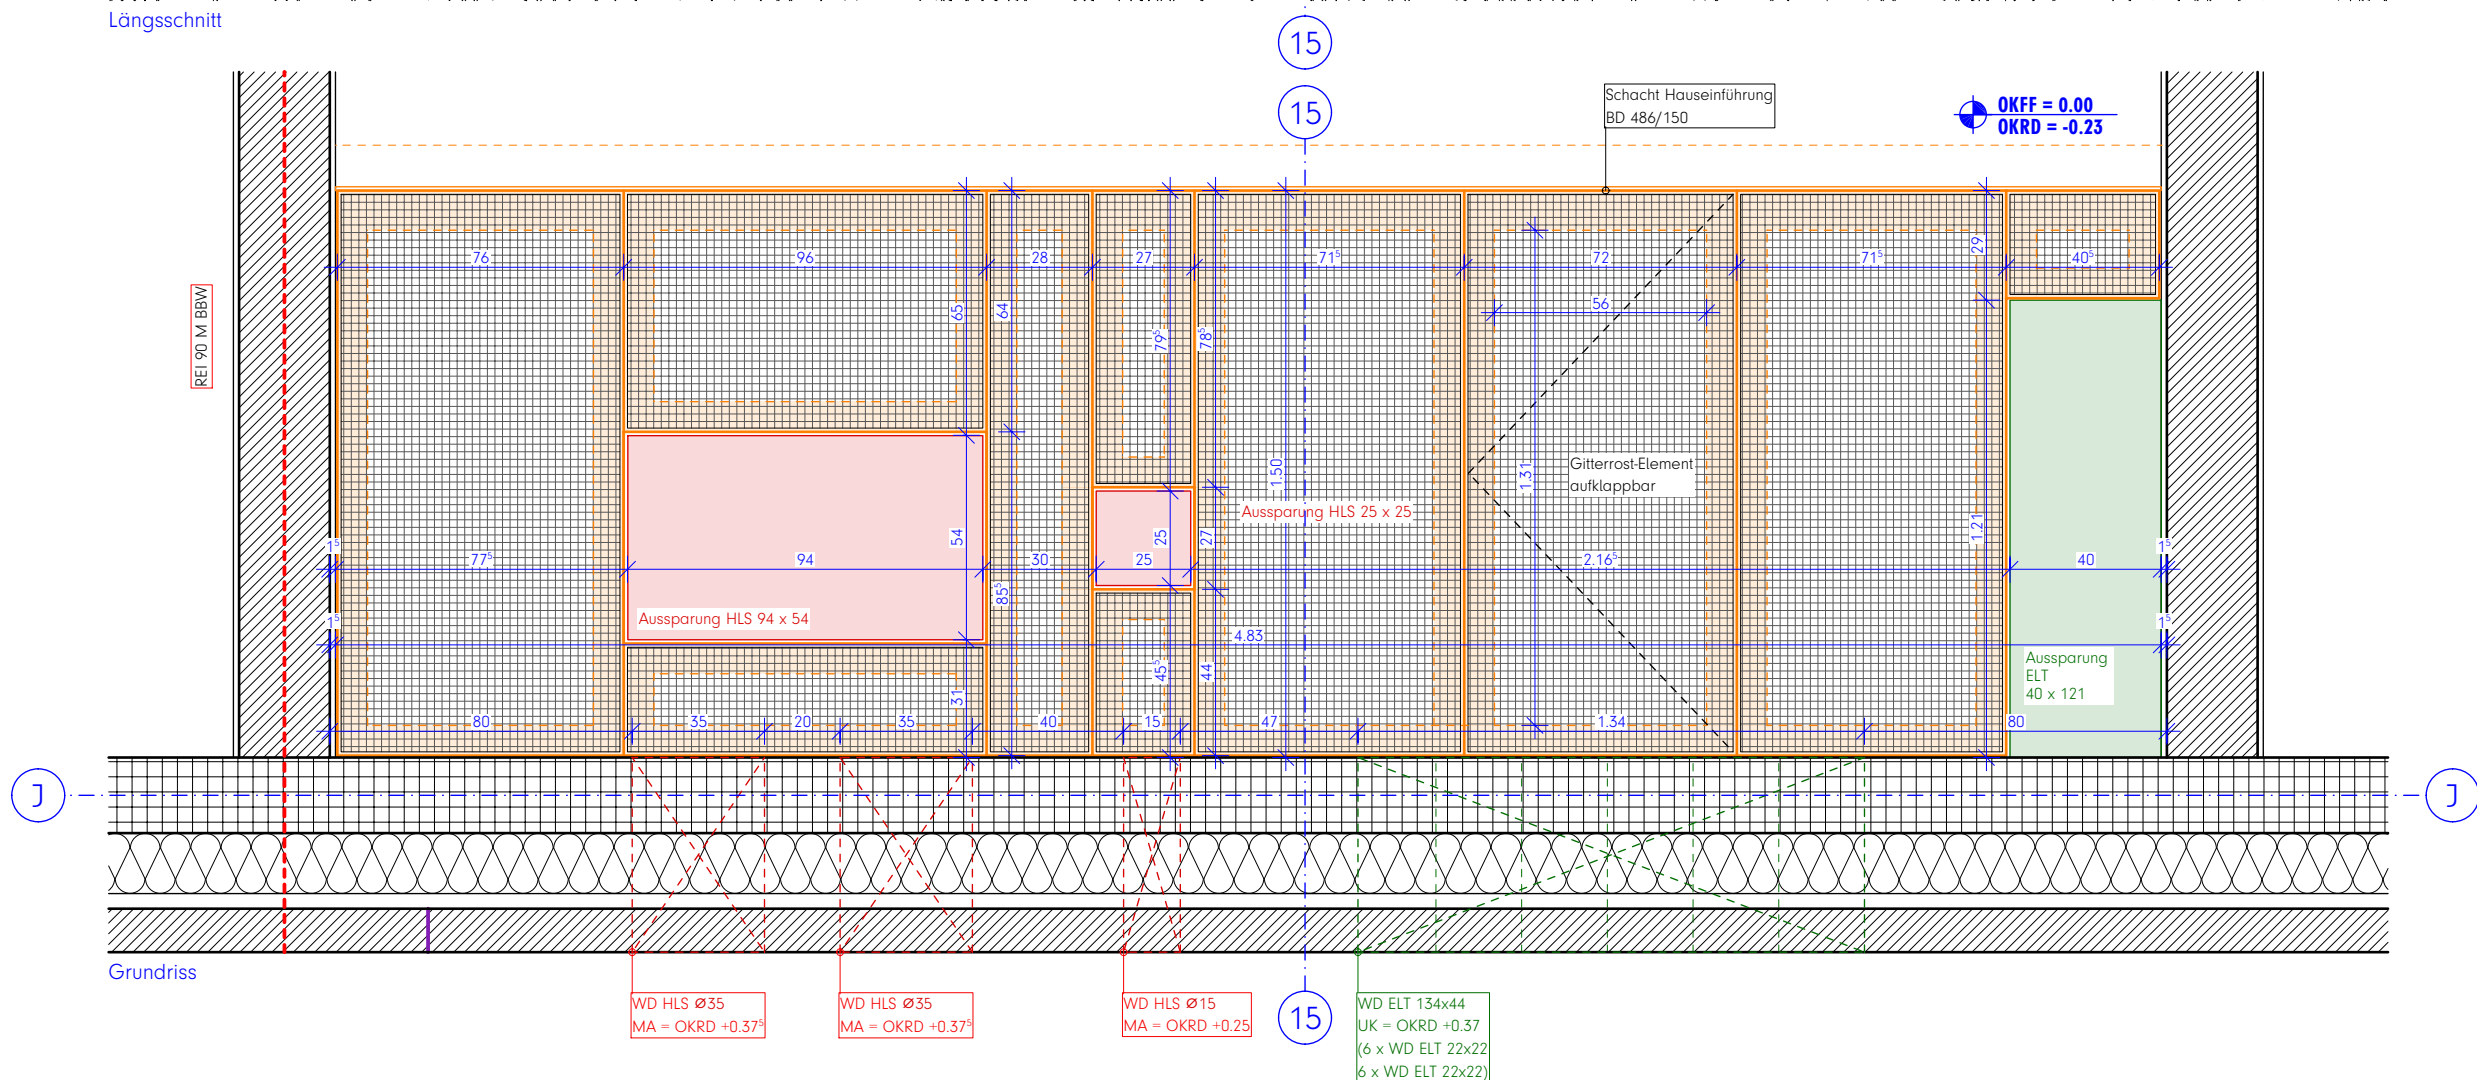



Grundriss

Legende:

Alle Maße sind am Bau zu prüfen. Maßstimmigkeiten sind sofort mit dem Architekten zu klären.
Maßbezüge gelten vor Einzelmaßen.
Bei der Bauausführung sind Planungen und Angaben der Fachingenieure und Fachplaner zu beachten.
Firmendetails und -ausführungszeichnungen gelten nur mit dem Freigabevermerk des Architekten.

Höhenangaben beziehen sich auf OKFF, sofern nicht anders vermerkt.

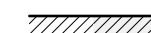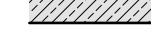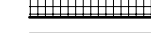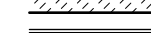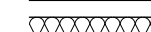-  Mauerwerk, tragend, gem. Statik
-  Mauerwerk, nicht tragend
-  Verblendenmauerwerk / Klinker
-  Stahlbeton (Filigranwand), gem. Statik
-  Stahlbeton (Ortbeton), gem. Statik
-  Betonfertigteile, gem. Statik
-  Estrich
-  Trockenbauwand
-  Dämmstoff, fest
-  Dämmstoff, mineralisch
-  Abdichtung allgemein

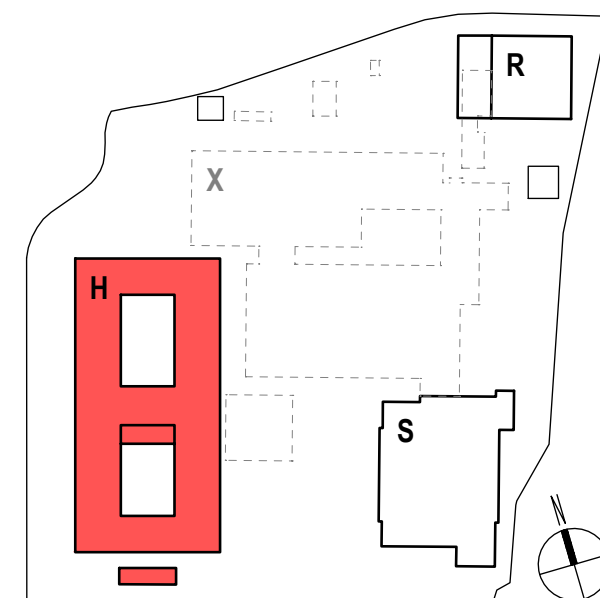

Hinweise / Legende:

Bauteil H: ± 0.00 = OKFF EG = 307,80 ü. NHN

Index: Datum: Änderung:

a 2026 09 25 Ursprüngliche Planfassung!

Projekt:
Berufskolleg Meschede
Dünnefeldweg 5, 59872 Meschede

Bauherr:
Hochsauerlandkreis, Der Landrat
Steinstraße 27, 59872 Meschede

Planverfasser:
ARCHITEKTUR.DLX
Hoher Wall 15, 44137 Dortmund

Planinhalt - Maßstab:
Bauteil H, Detail Schachtabdeckung
M.1:20

Planummer:
Bauteil Verfass. LPH-xxx.Teil.Index Status Datum
BKM-H-ARC-5-781-00-A-V-2026 09 25

Freihold
DET SCHLOSSER2 VORABZUG





Achtung! Relevante Maße immer auf Plausibilität prüfen!

Sektionsaltore BKM-H
AT.0.09.1, AT.0.10.1, AT.0.12.1, AT.0.15.1


Vertikalschnitt
oberer und unterer Bauteilanschluss

Horizontalschnitt
seitliche Bauteilanschlüsse

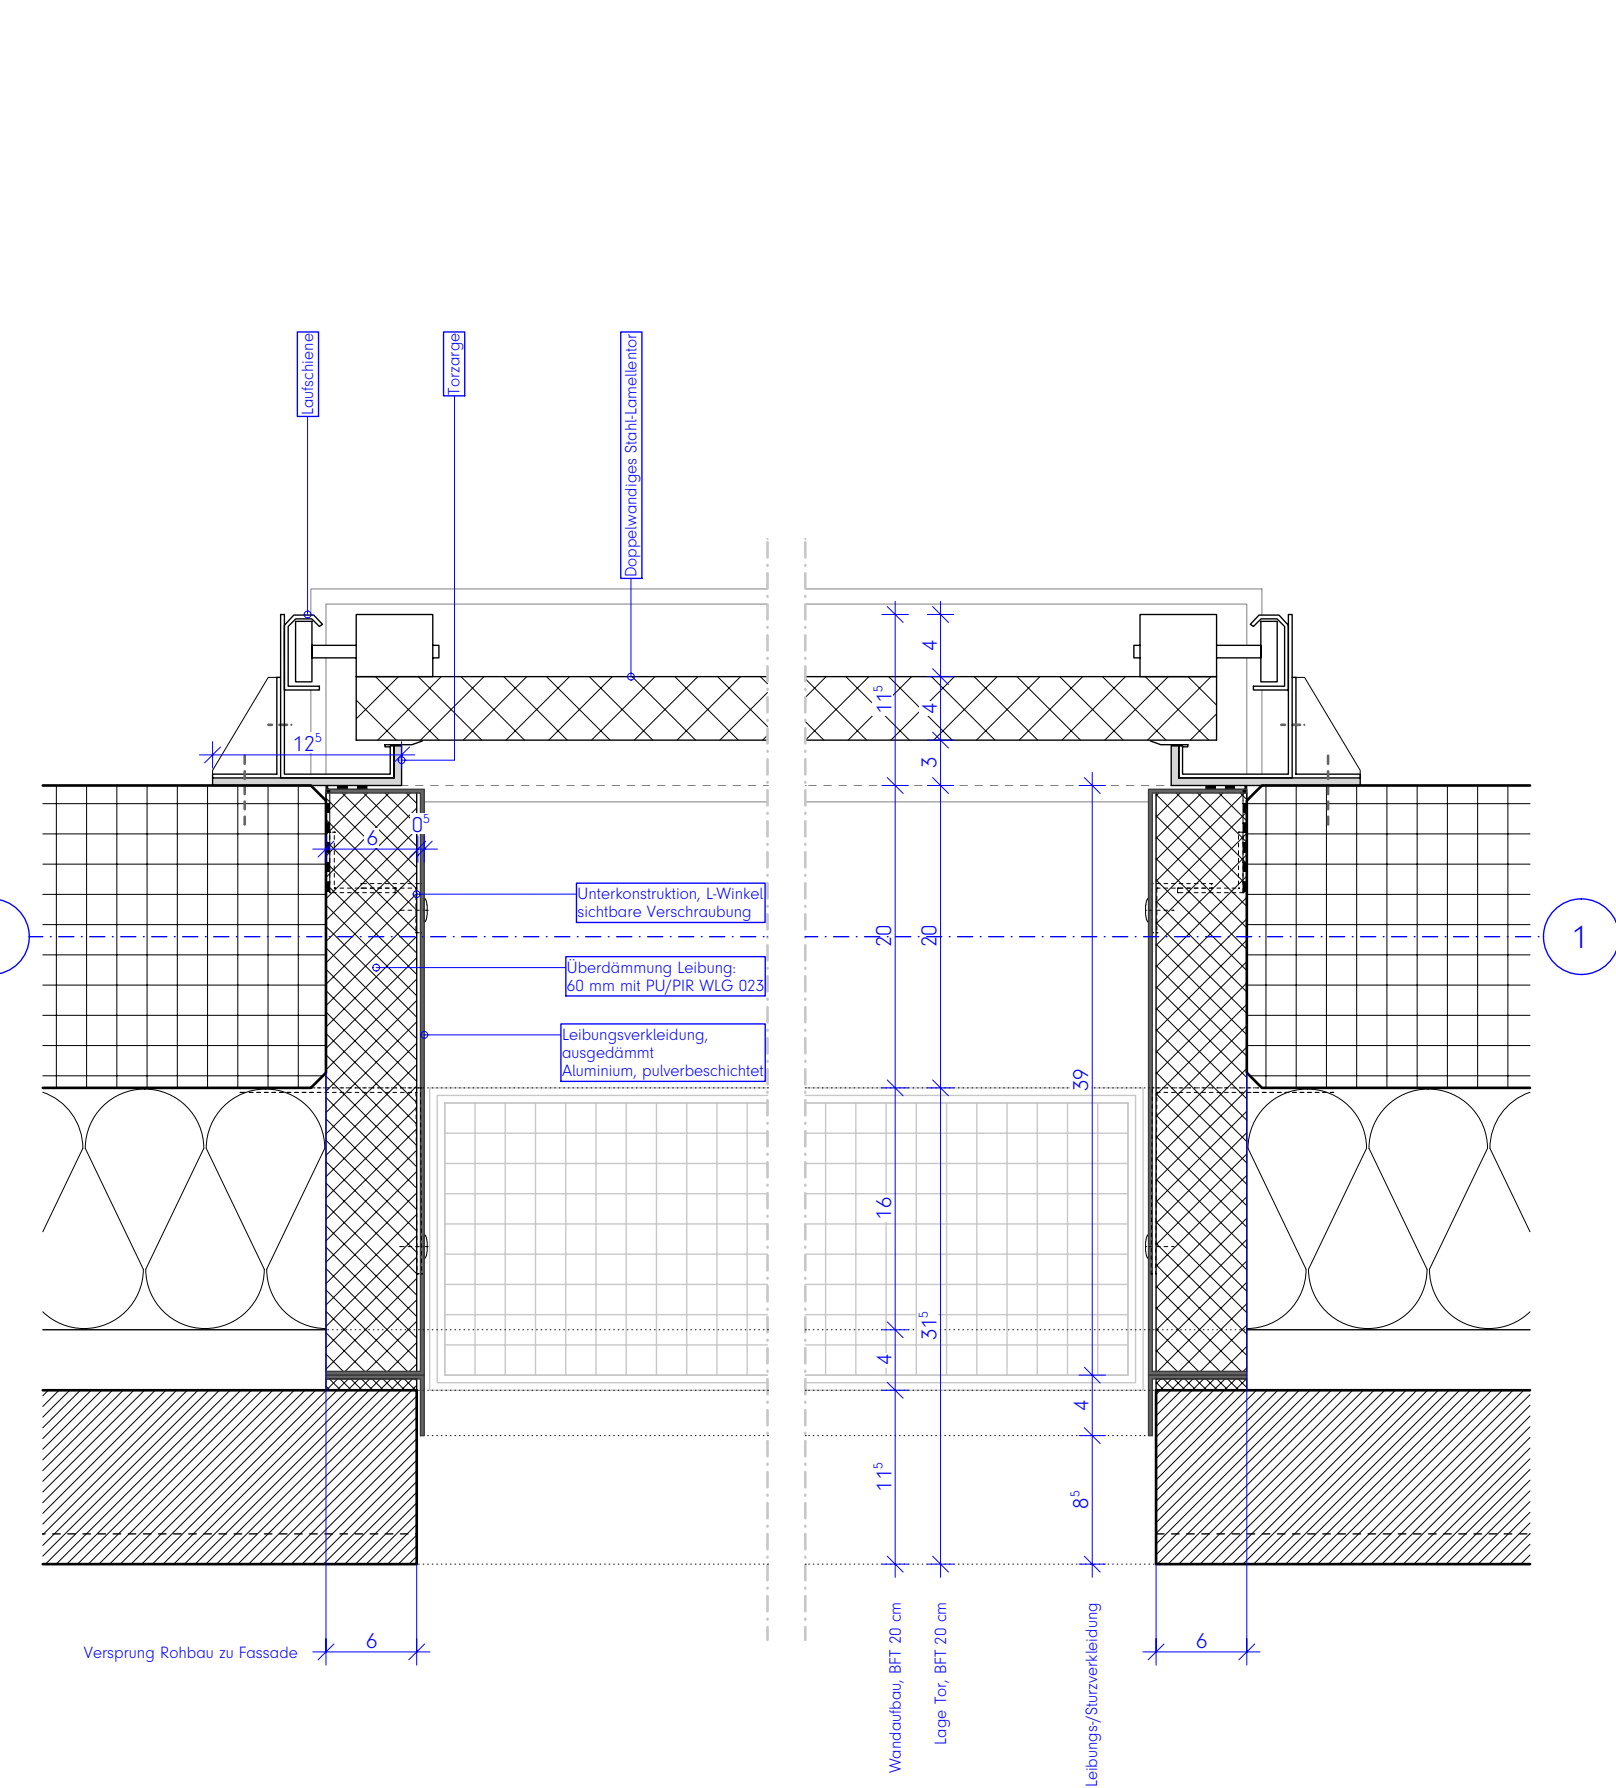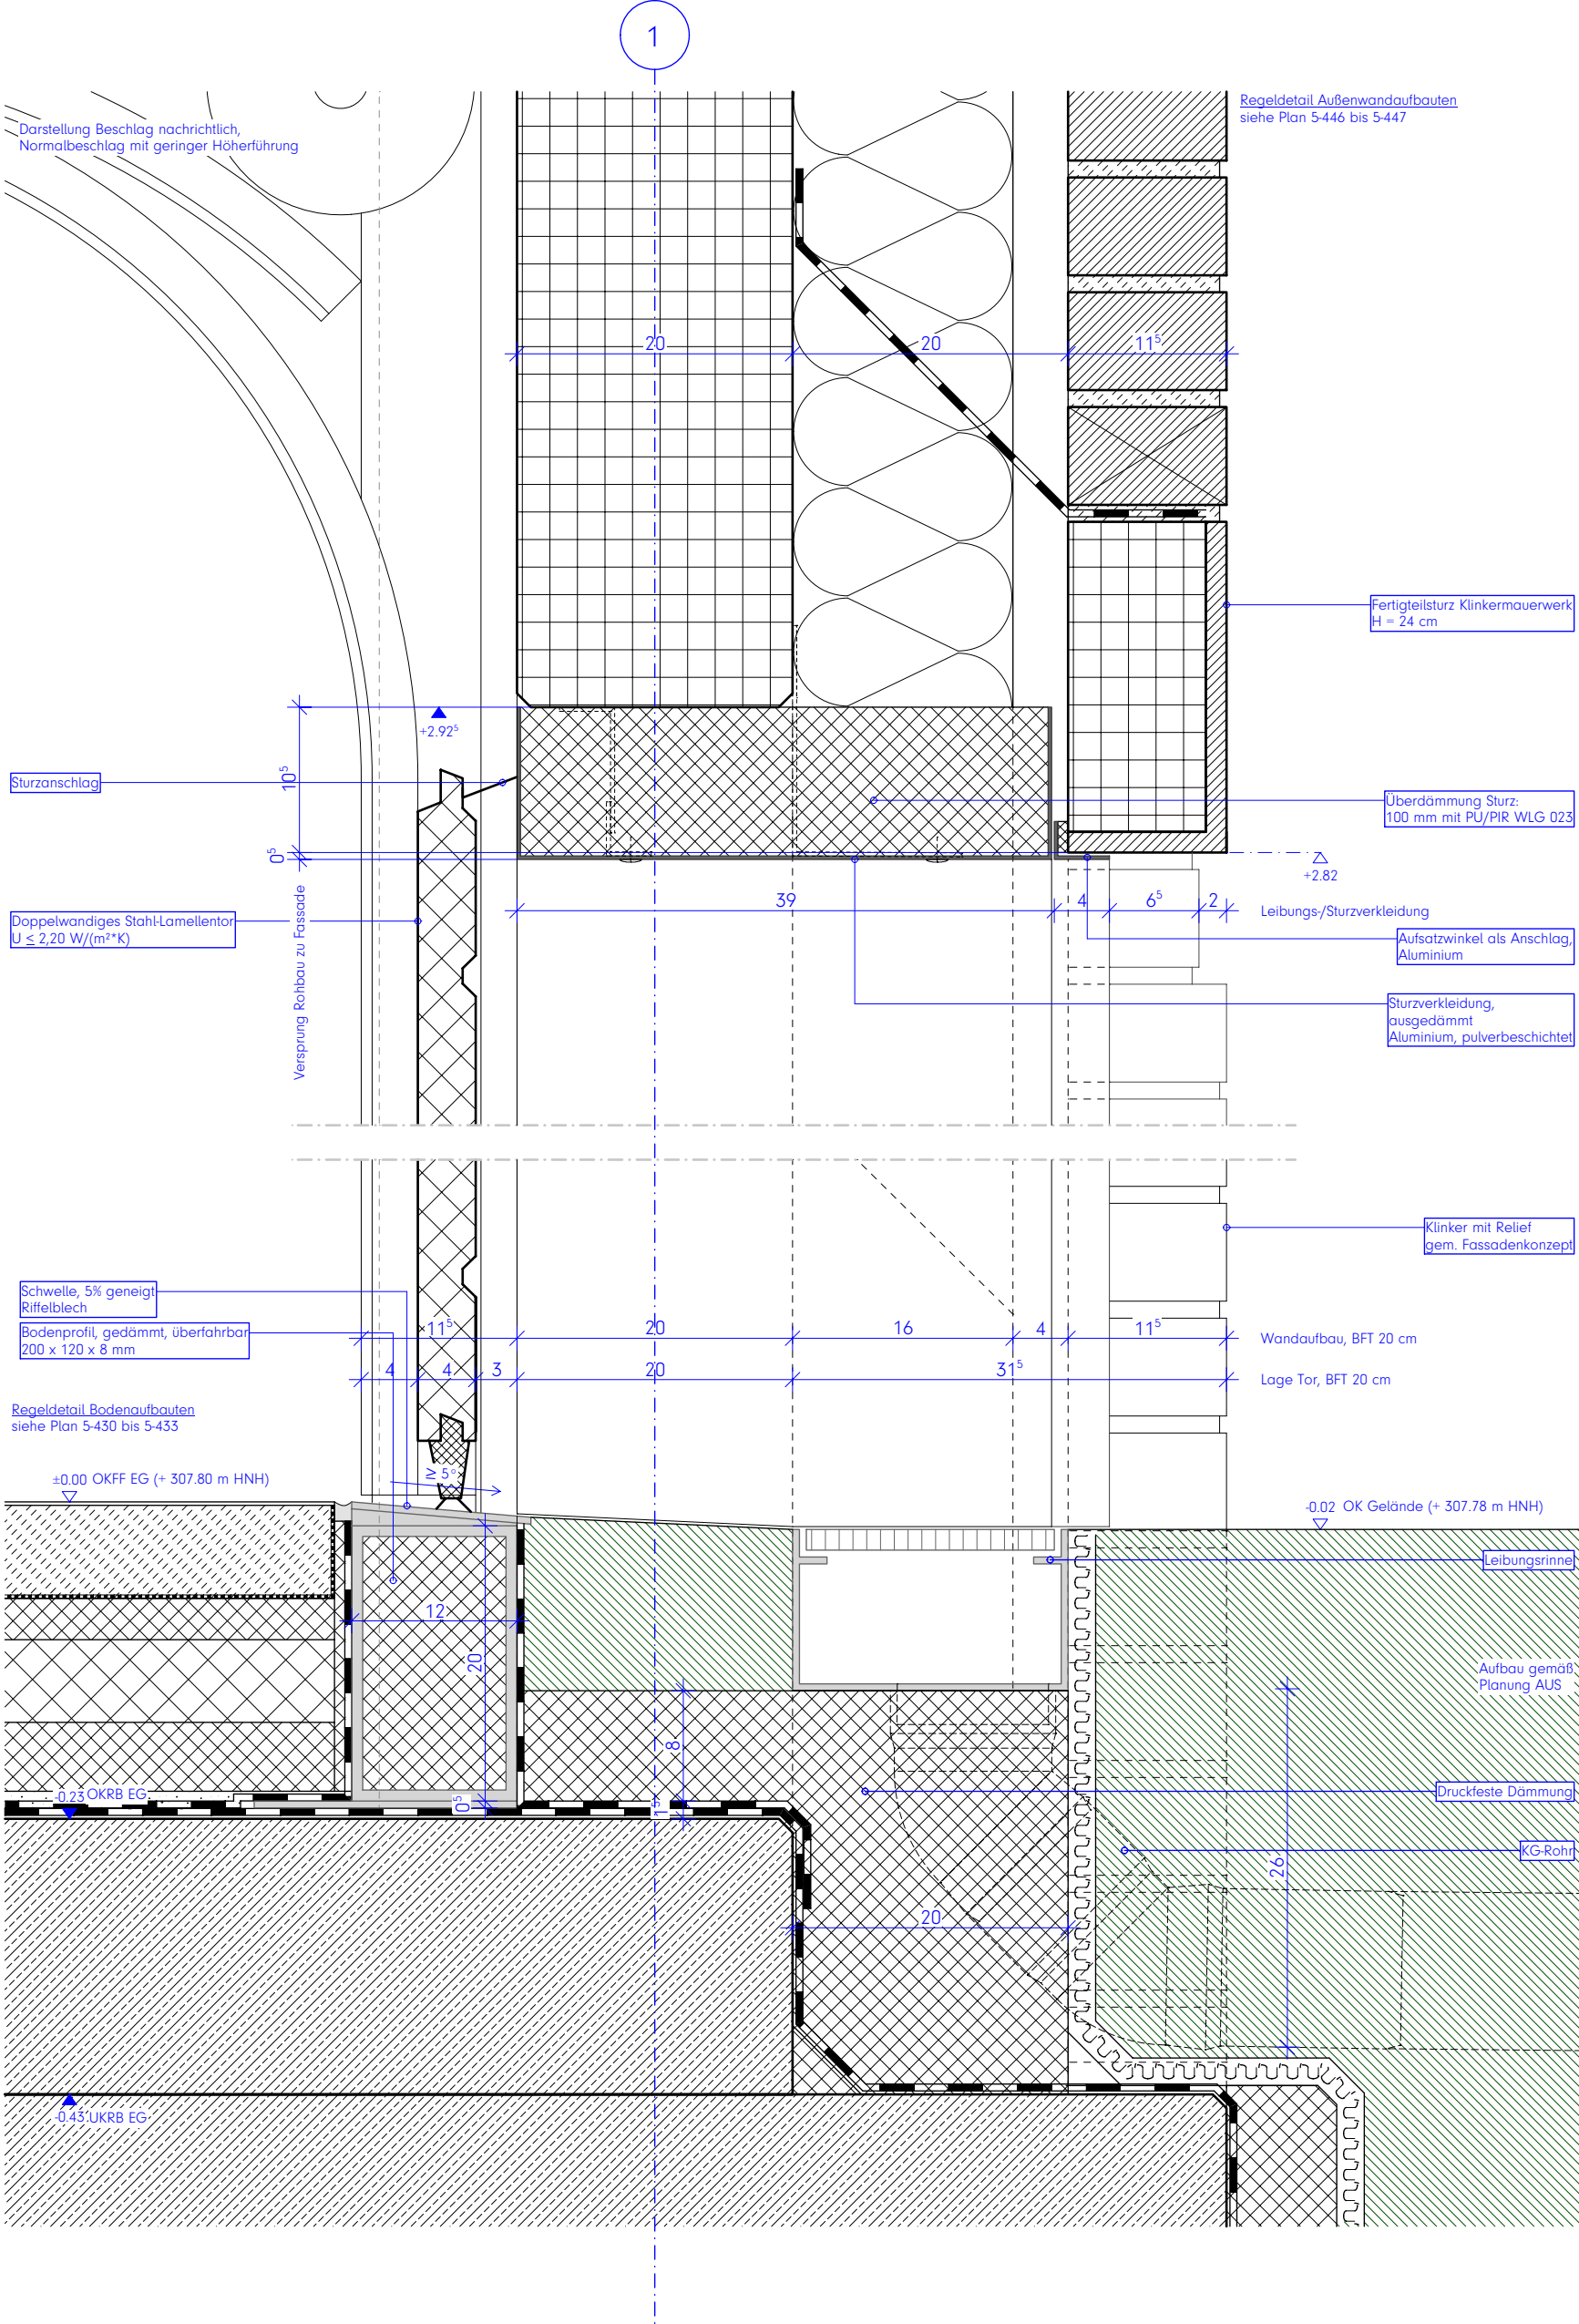

Legende:
Alle Maße sind am Bau zu prüfen. Maßstimmigkeiten sind sofort mit dem Architekten zu klären.
Maßbezüge gelten vor Einzelmaßen.
Bei der Bauausführung sind Planungen und Angaben der Fachingenieure und Fachplaner zu beachten.
Firmendetails und -ausführungszeichnungen gelten nur mit dem Freigabevermerk des Architekten.

- Höhenangaben beziehen sich auf OKFF, sofern nicht anders vermerkt.
- Mauerwerk, tragend, gem. Statik
 - Mauerwerk, nicht tragend
 - Verblendmauerwerk / Klinker
 - Stahlbeton (Filigranwand), gem. Statik
 - Stahlbeton (Ortbeton), gem. Statik
 - Betonfertigteile, gem. Statik
 - Estrich
 - Trockenbauwand
 - Dämmstoff, fest
 - Dämmstoff, mineralisch
 - Abdichtung allgemein

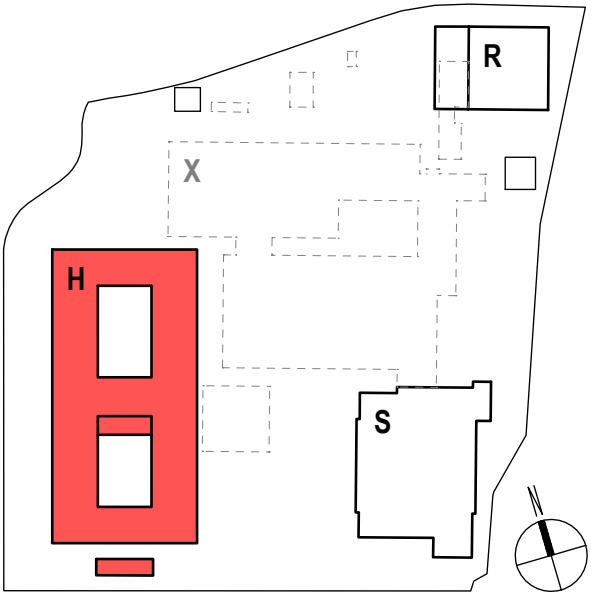

Hinweise / Legende:
Bauteil H: ± 0.00 = OKFF EG = 307,80 ü. NHN

Index: Datum: Änderung:

b 2026 09 25 Planfortschreibung
a 2026 04 24 Ursprüngliche Planfassung!

Projekt:
Berufskolleg Meschede
Dünnefeldweg 5, 59872 Meschede

Bauherr:
Hochsauerlandkreis, Der Landrat
Steinstraße 27, 59872 Meschede


Planverfasser:
ARCHITEKTUR.DLX
Hoher Wall 15, 44137 Dortmund

Planinhalt - Maßstab:
Bauteil H, Detail Sektionsaltor Hauptgebäude
M.1:5

Planummer:
Bauteil Verfass. LPH-xxx, Teil Index Status Datum
BKM-H-ARC-5-627-00-B-V-2026 09 25
Freiellt
DET TOR H VORABZUG




Prinzipdetail Noteinspeisungen + Löschwasseranschluss
Achse J / 15

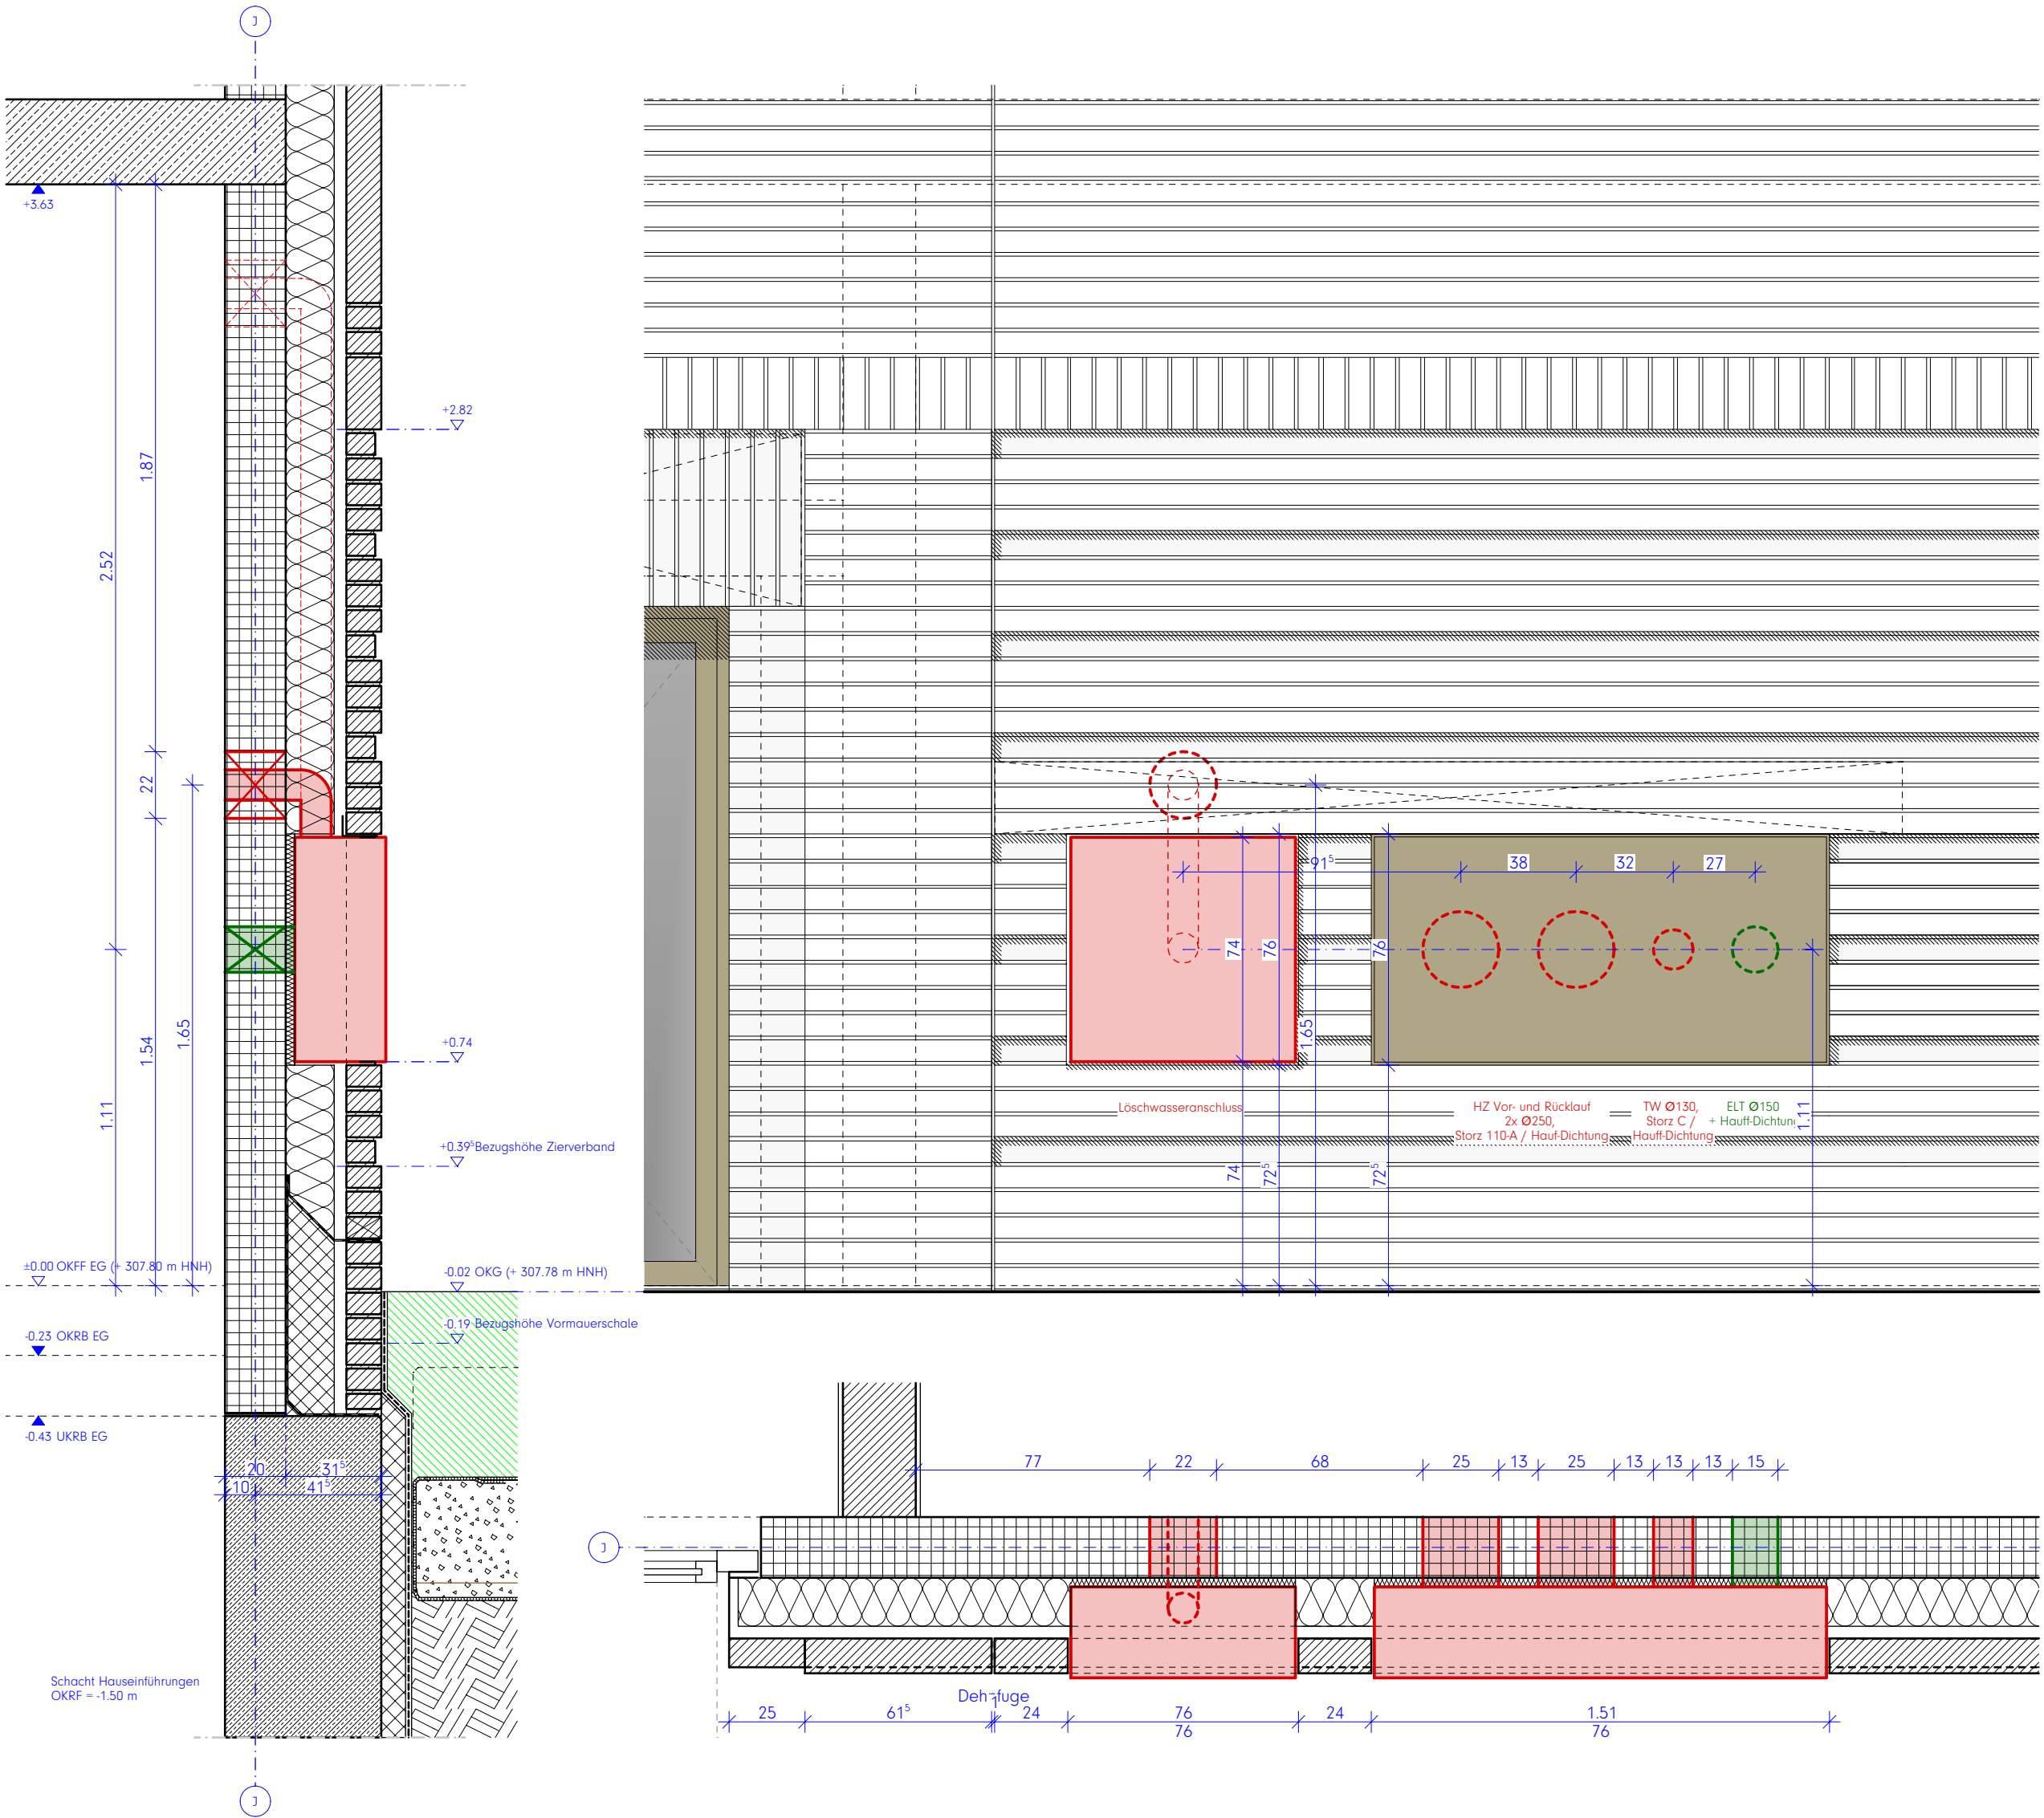

Legende:
Alle Maße sind am Bau zu prüfen. Maßstimmigkeiten sind sofort mit dem Architekten zu klären.
Maßbezüge gelten vor Einzelmaßen.
Bei der Bauausführung sind Planungen und Angaben der Fachingenieure und Fachplaner zu beachten.
Firmendetails und -ausführungszeichnungen gelten nur mit dem Freigabevermerk des Architekten.

Höhenangaben beziehen sich auf OKFF, sofern nicht anders vermerkt.

- Mauerwerk, tragend, gem. Statik
- Mauerwerk, nicht tragend
- Verblendenmauerwerk / Klinker
- Stahlbeton (Filigranwand), gem. Statik
- Stahlbeton (Ortbeton), gem. Statik
- Betonfertigteil, gem. Statik
- Estrich
- Trockenbauwand
- Dämmstoff, fest
- Dämmstoff, mineralisch
- Abdichtung allgemein

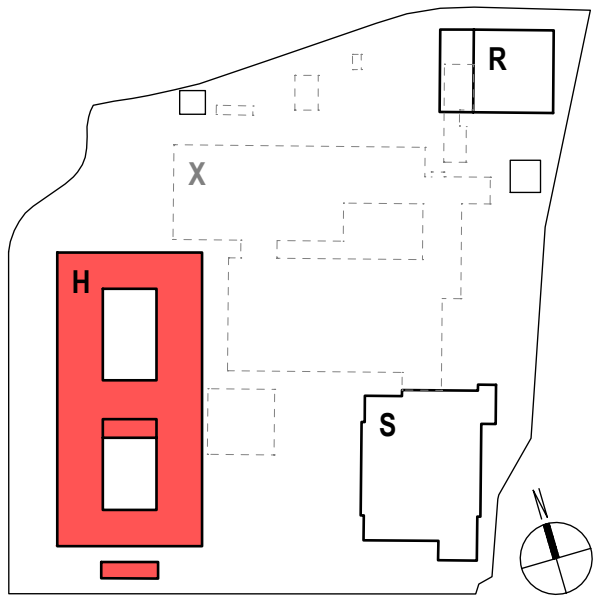

Hinweise / Legende:
Bauteil H: ± 0.00 = OKFF EG = 307,80 ü. NHN

Index: Datum: Änderung:

a 2026 09 25 Ursprüngliche Planfassung!

Projekt:
Berufskolleg Meschede
Dünnefeldweg 5, 59872 Meschede

Bauherr:
Hochsauerlandkreis, Der Landrat
Steinstraße 27, 59872 Meschede

Planverfasser:
ARCHITEKTUR.DLX
Hoher Wall 15, 44137 Dortmund

Planinhalt - Maßstab:
Bauteil H, Detail Einhausung Noteinspeisung
M.1:20

Planummer:
Bauteil Verfasser LPH.xxx.Teil.Index Status Datum
BKM-H-ARC-5-782-00-A-V-2026 09 25
Freitext
DET SCHLOSSER3 VORABZUG



Achtung! Relevante Maße immer auf Plausibilität prüfen!