



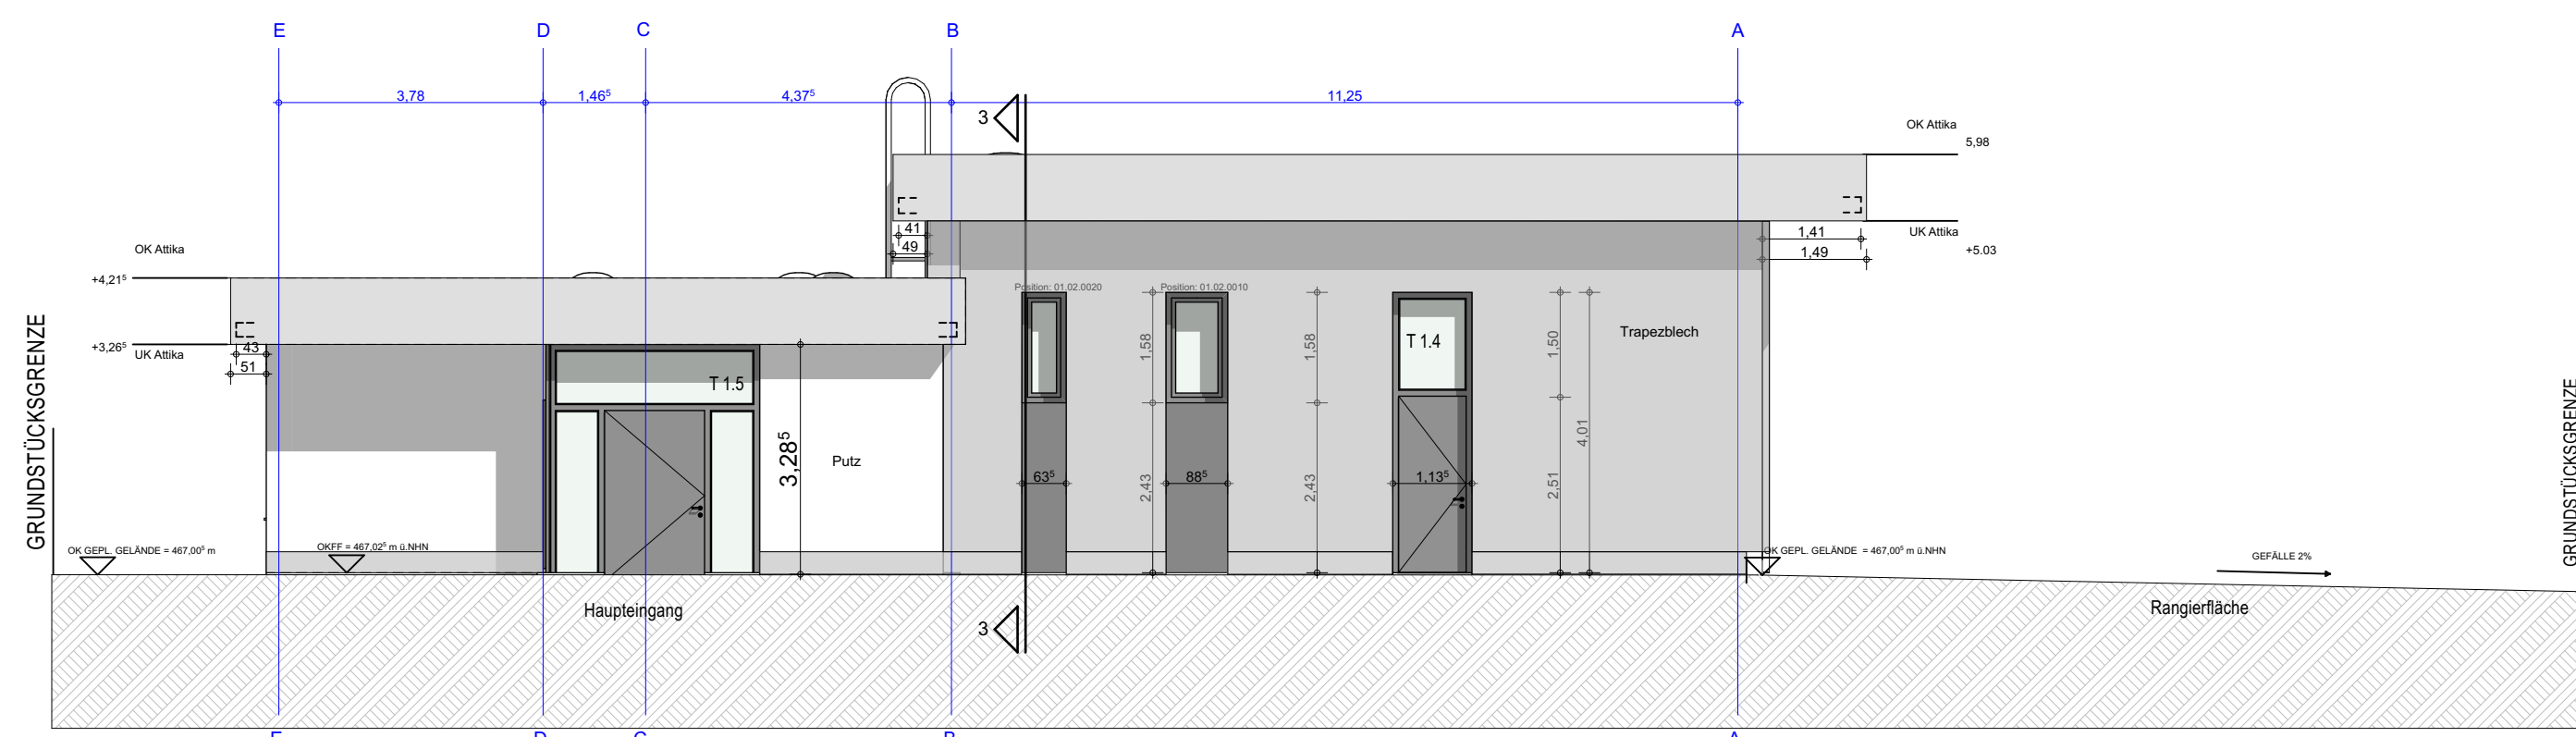


Süd-Ost


1:100

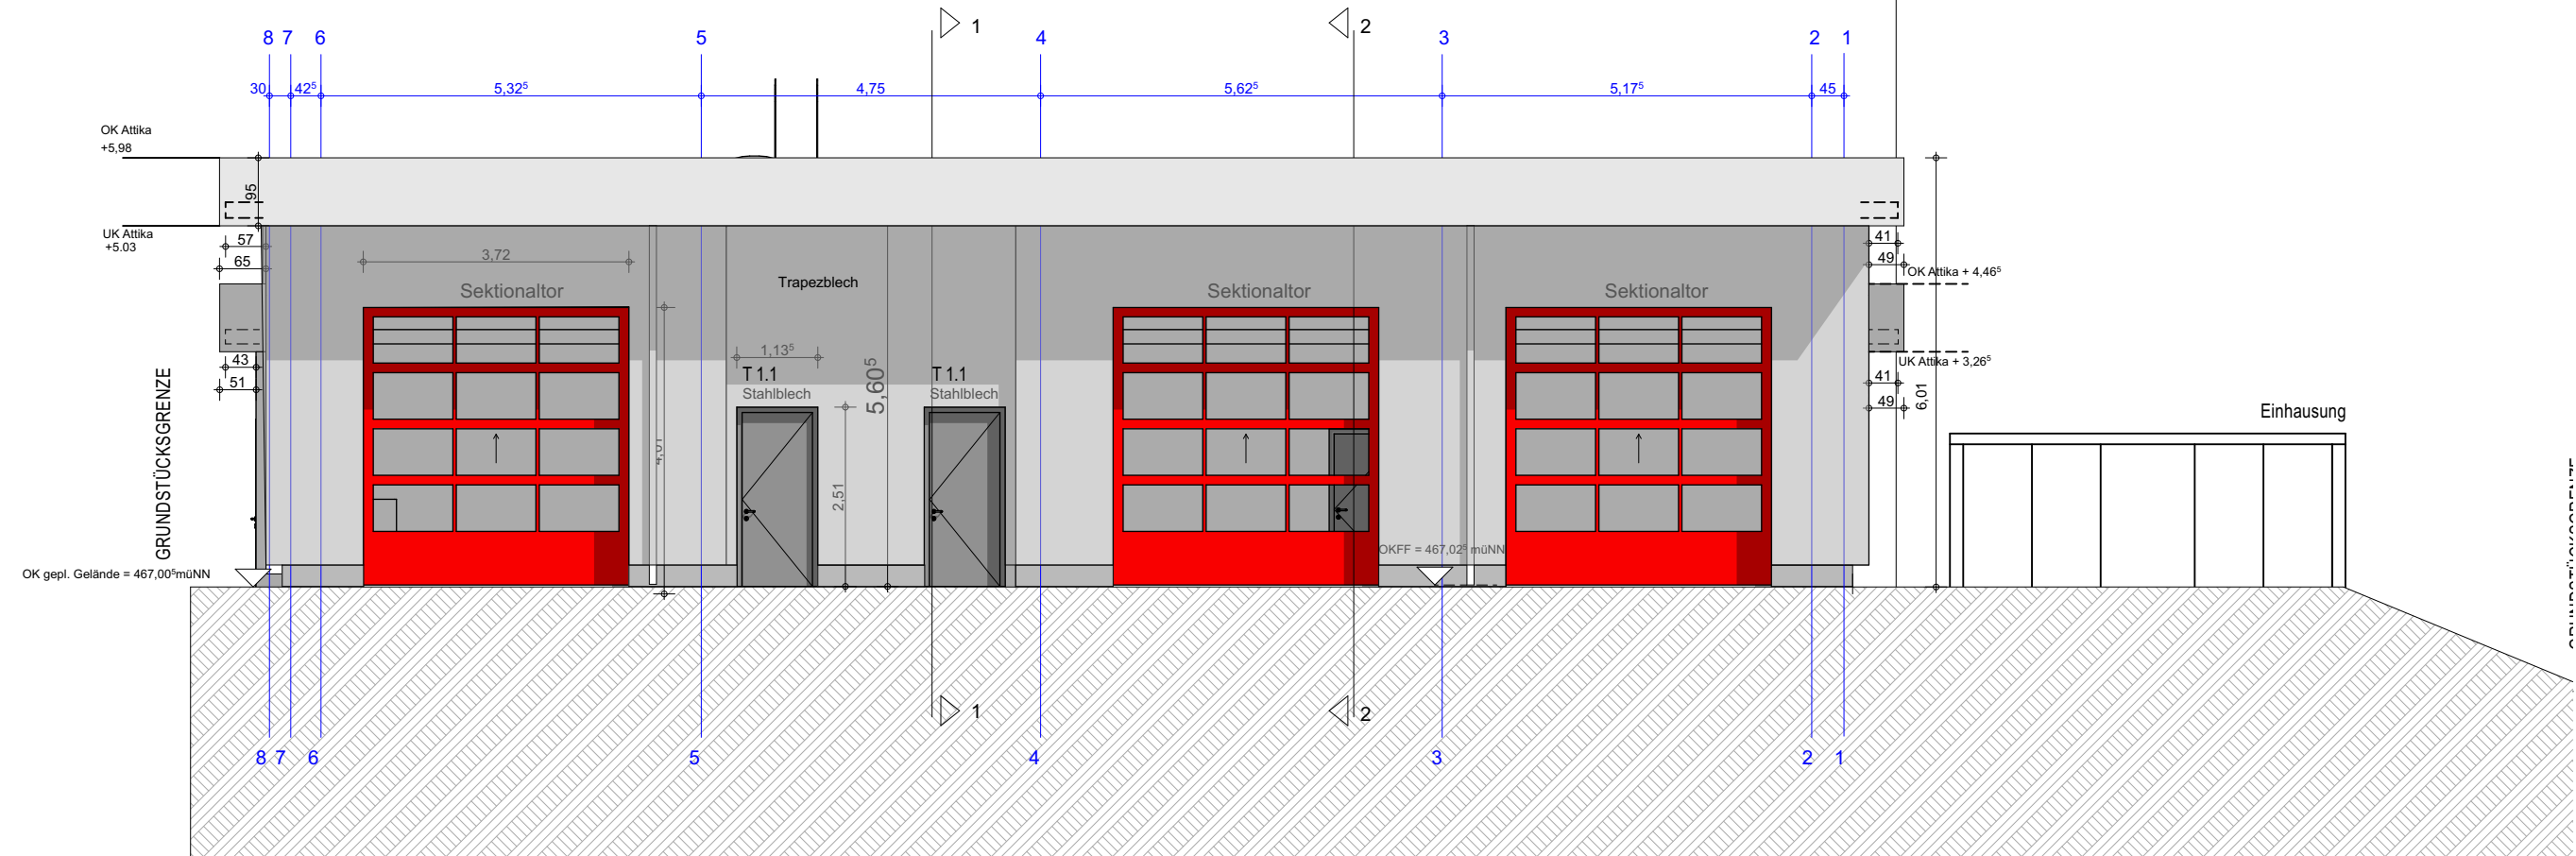

Nord-Ost

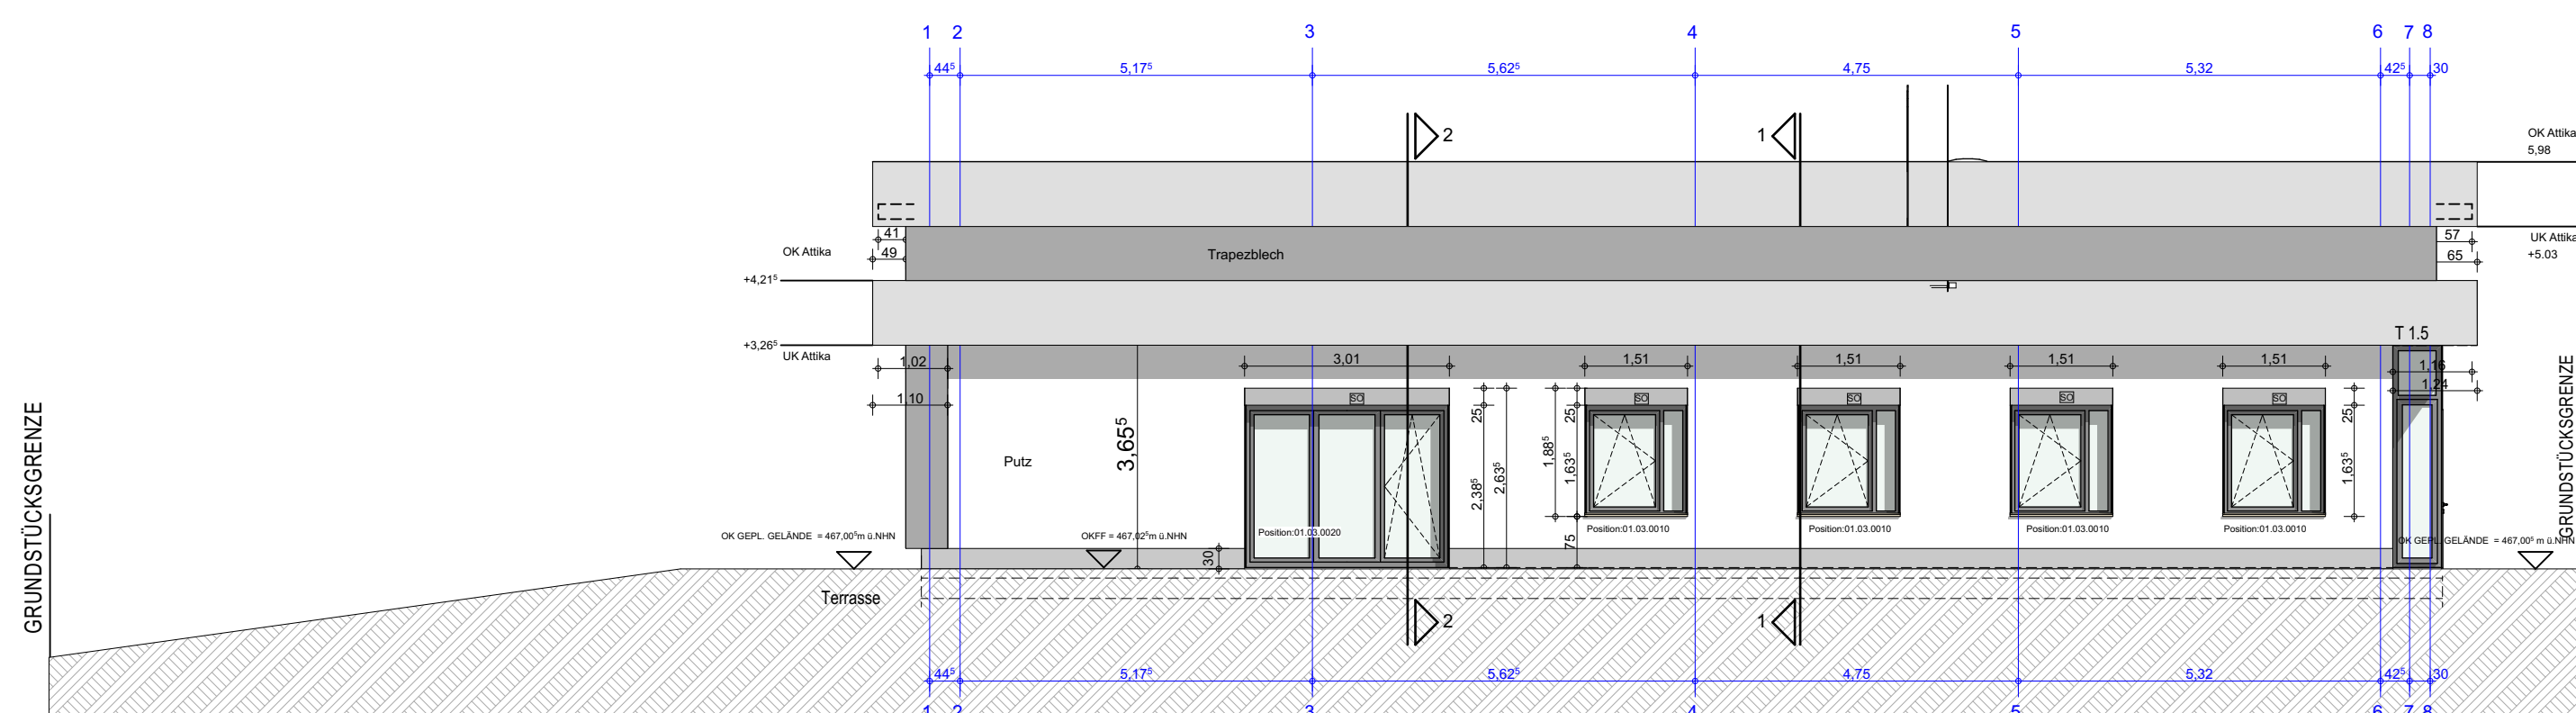

Süd-West

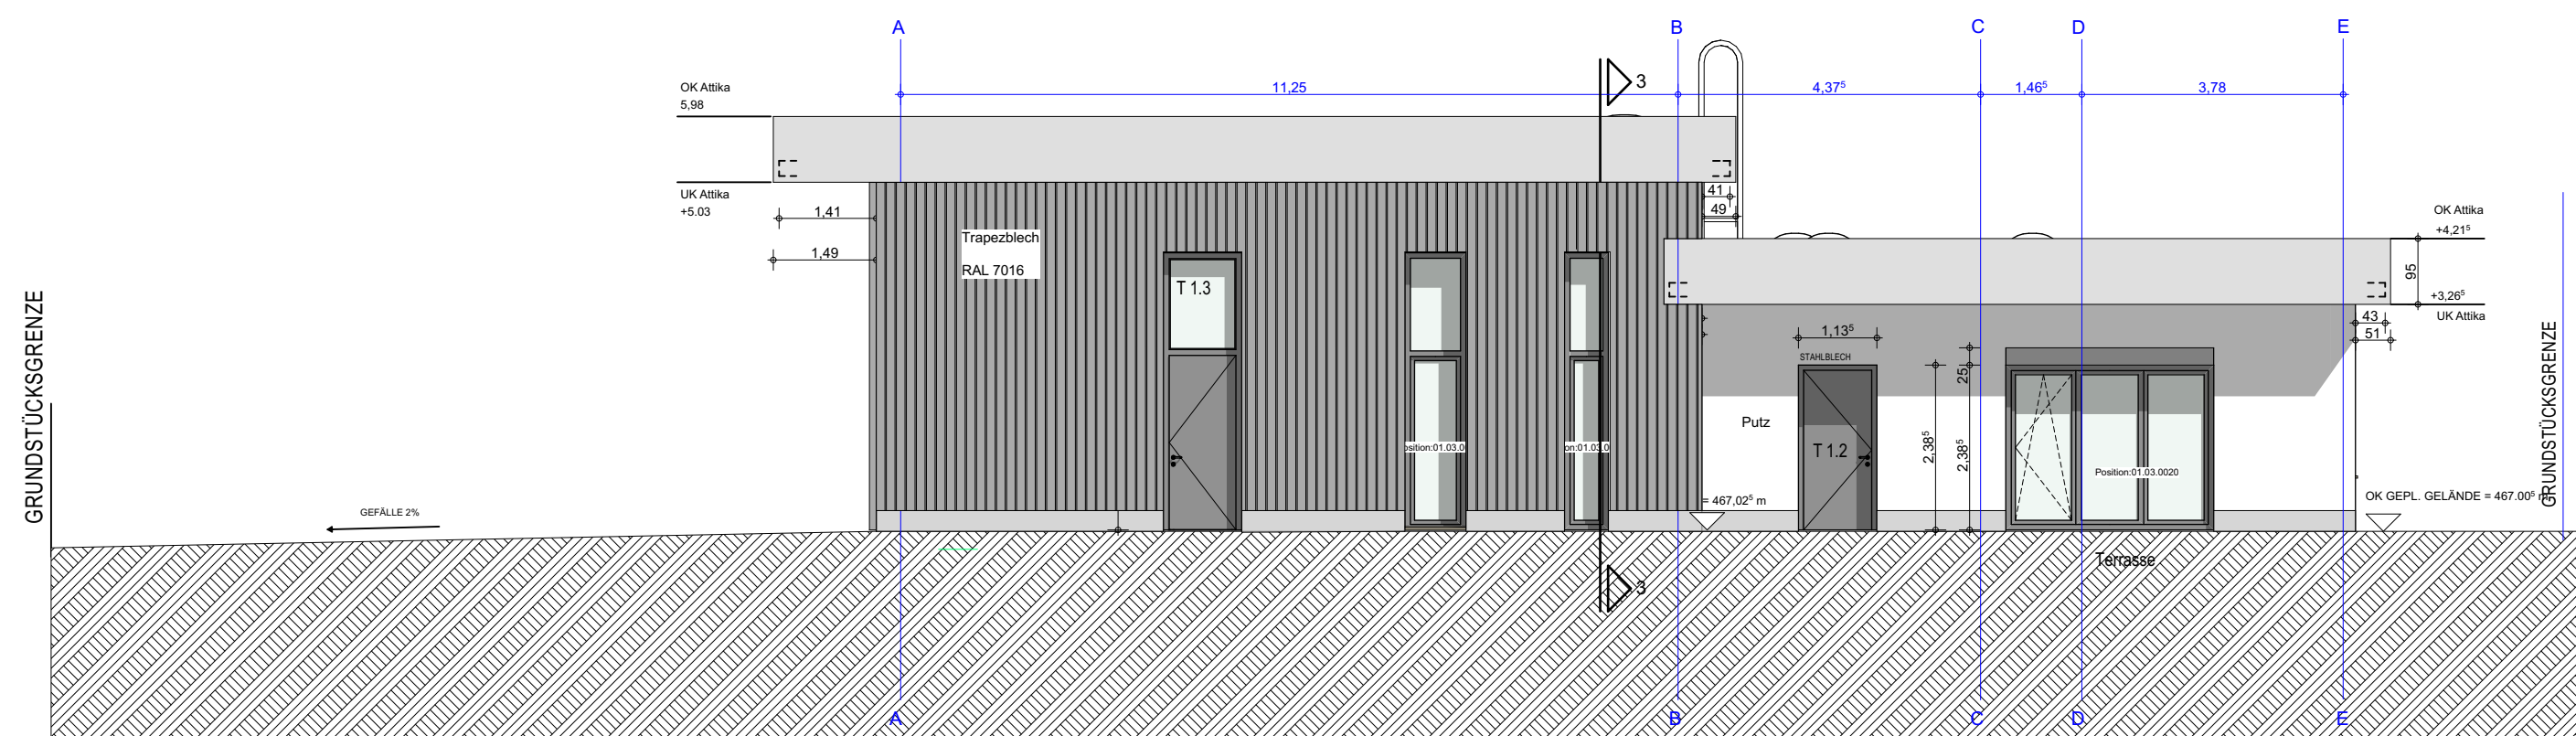


Nord-West

▽ = OK Fertigbau	 Deckendurchbruch	 Abbruch
▲ = OK Fertigbau	 Wanddurchbruch	
◀ = OK Rohbau	 Bodenschlitz	
▶ = OK Rohbau	 Bodendurchbruch	

S = Sanitär	FD = Fundamentdurchbruch	WW = Wandschlitz waagrecht
H = Heizung	FA = Fundamentaussparung	DD = Deckendurchbruch
E = Elektro	FS = Fundamentschlitz	DA = Deckenaussparung
L = Lüftung	WD = Wanddurchbruch	DS = Deckenschlitz
G = Gas	WA = Wandaussparung	FBS = Fußbodenschlitz
	WS = Wandschlitz senkrecht	FBA = Fußbodenaussparung

INDEX	DATUM	ÄNDERUNGEN	BEARB.	GEPR.
-------	-------	------------	--------	-------

Sämtliche Maße sind vom Unternehmer eigenverantwortlich am Bau zu prüfen.
Alle Werkpläne sind nur in Verbindung mit den gültigen Schal- und Bewehrungsplänen des Tragwerksplaners, sowie den Durchbruchplänen der Fachingenieure gültig und/oder den ergänzenden Angaben.
Drehungsstufen sind nach Angabe Tragwerksplaner auszuführen.
Der Ausführende ist verpflichtet, den Auftraggeber auf etwaige Unstimmigkeiten der Ausführungsunterlagen hinzuweisen (VOB, § 3.3).

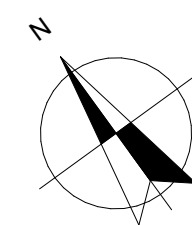

Ausführungszeichnung

MASSTAB: 1:100 **DATUM:** 03.02.2026

ZEICHNUNG: 22HSK_2026-02-03_AUS_RW Gellinghausen_Ansichten

BAUVORHABEN: Neubau einer Rettungswache in Gellinghausen
Gemeinde Schmallenberg-Gemarkung Gellinghausen-Flur 1-
Flurstück 240
57392 Gellinghausen

BAUHERR: Hochsauerlandkreis
Der Landrat
Steinstrasse 27
59872 Meschede



Unterschrift Bauherr:

Unterschrift Planer:	
----------------------	--

PROJEKT: #PrjNr BEARBEITET: #CAD-Fachkraft Kompletter Name
 Pfad: M:\Projekte\Rettungswachen HSK1309-4_RW Gellinghausen\Ausführungszeichnungen\Rettungswache Gellinghausen ohne Grundriss.dwg PLANGRÖSSE: A1