
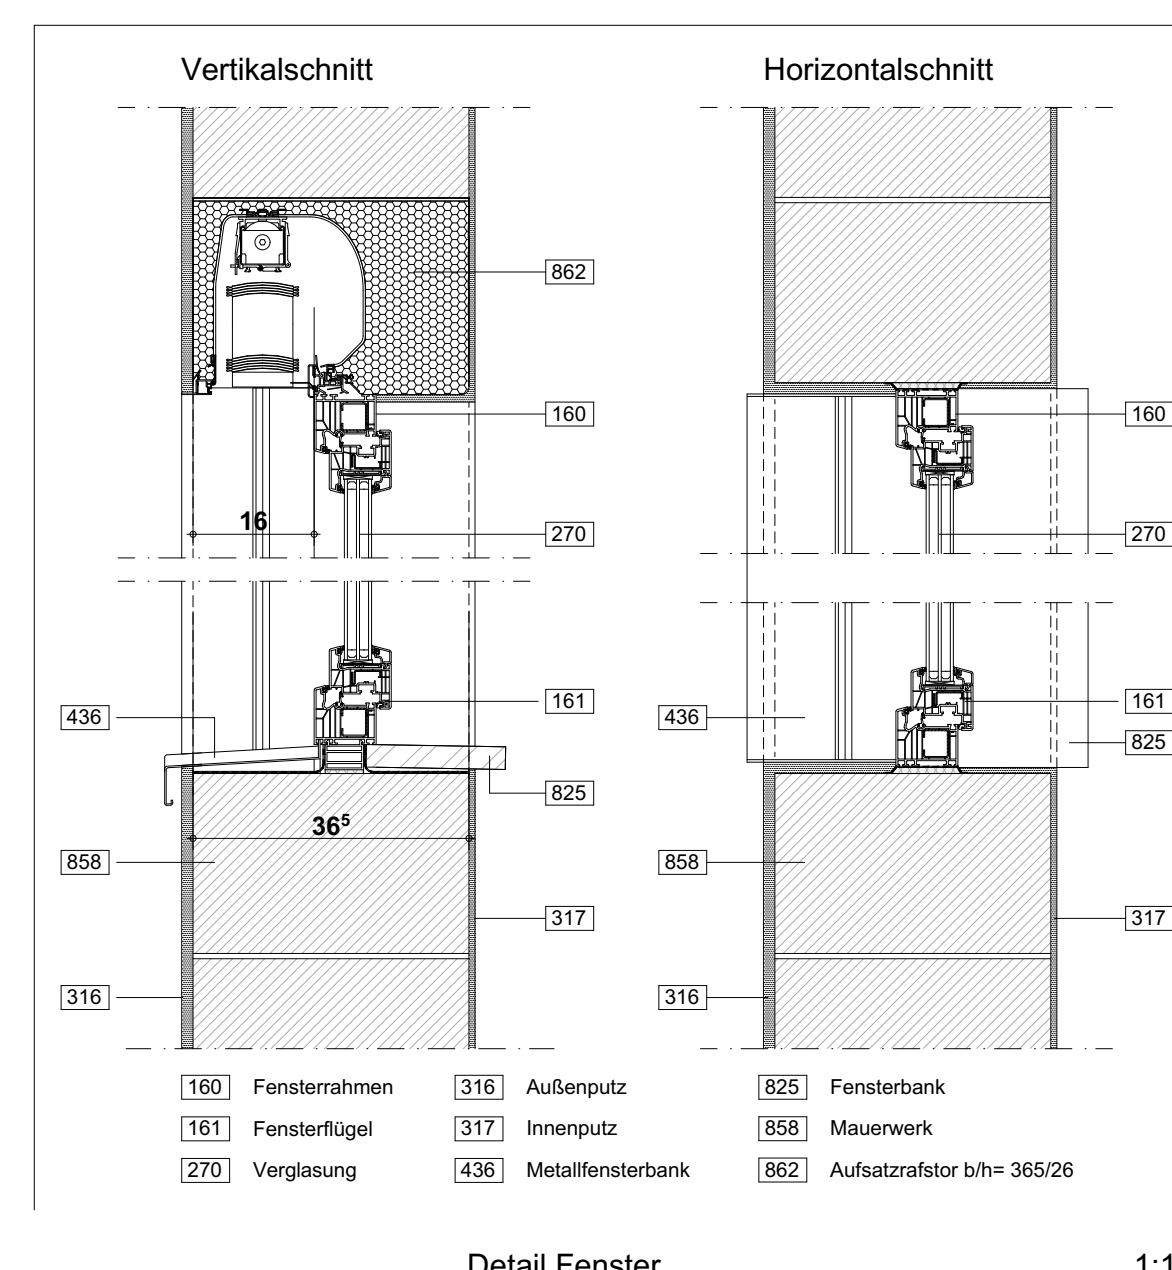
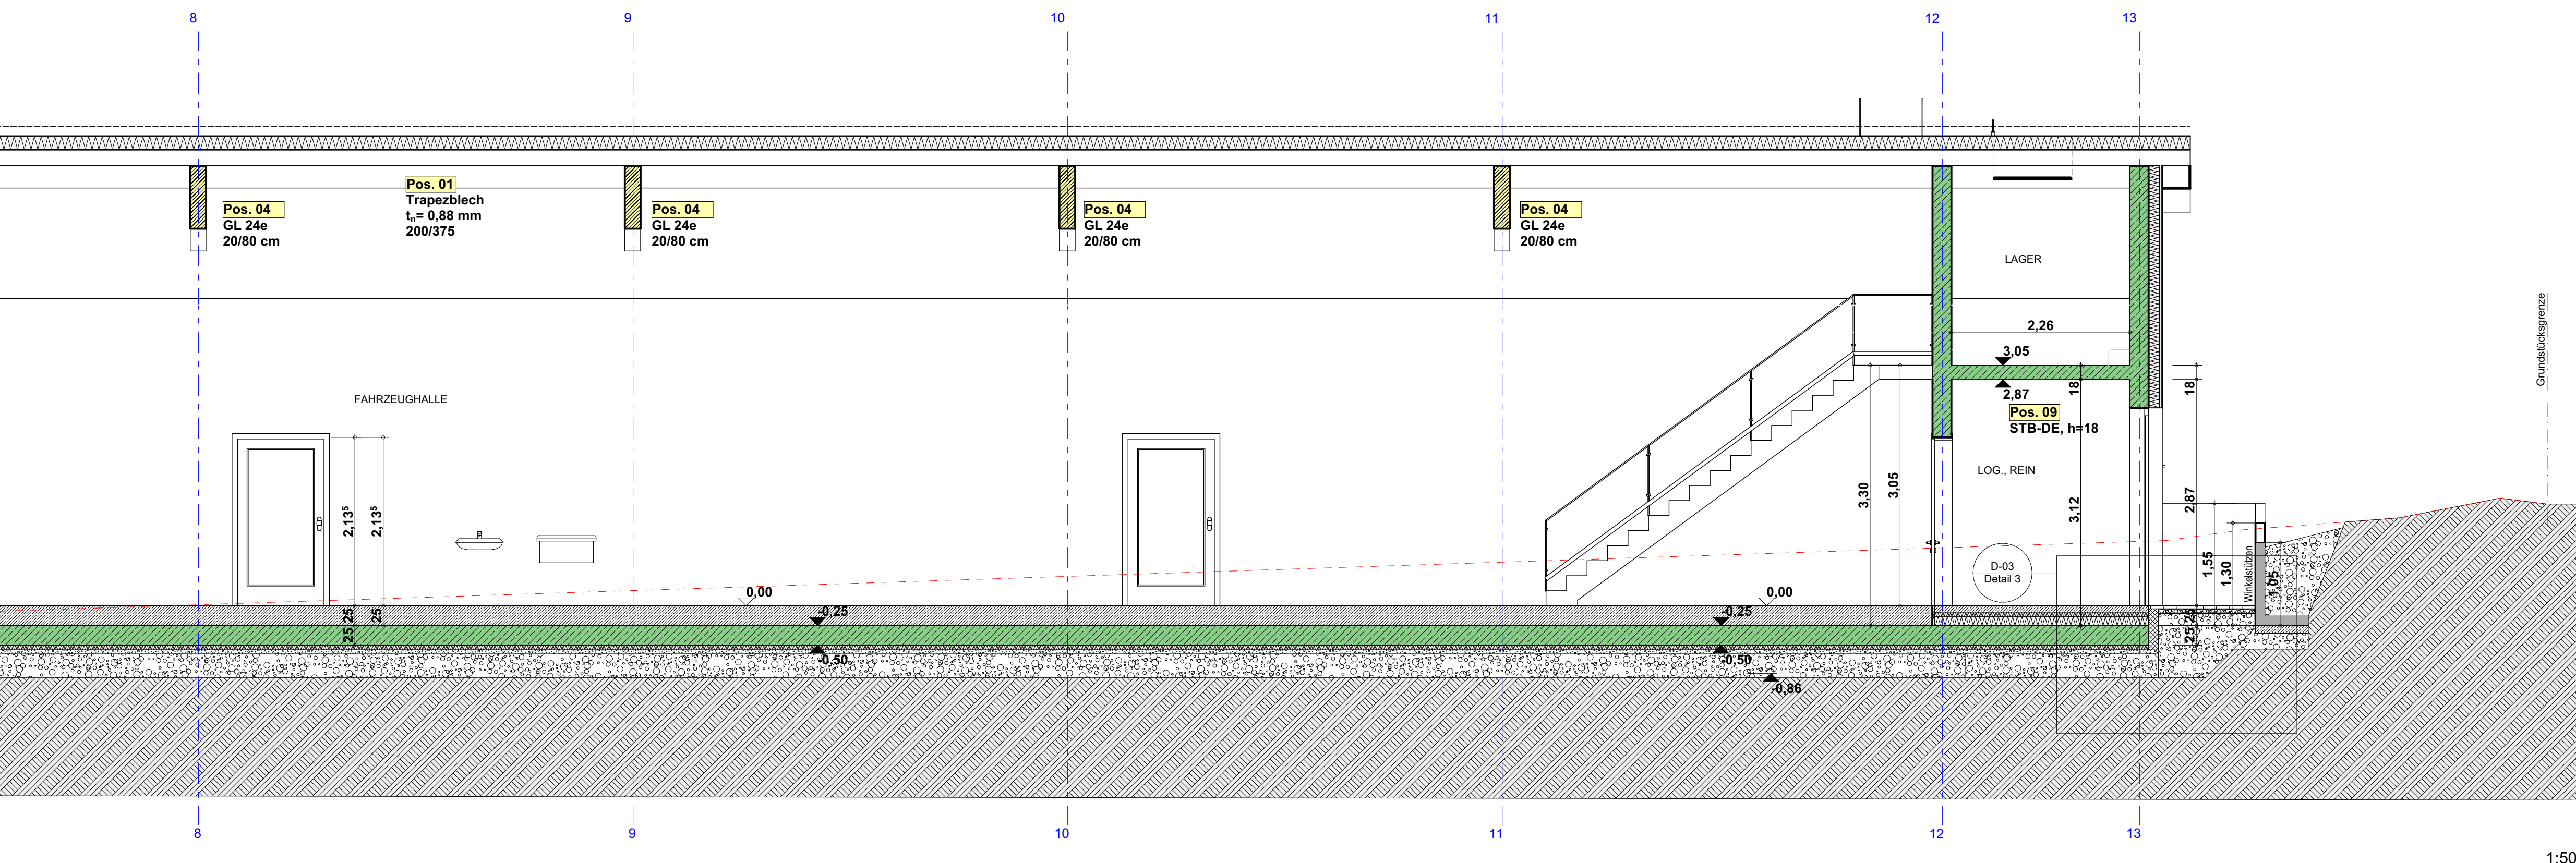
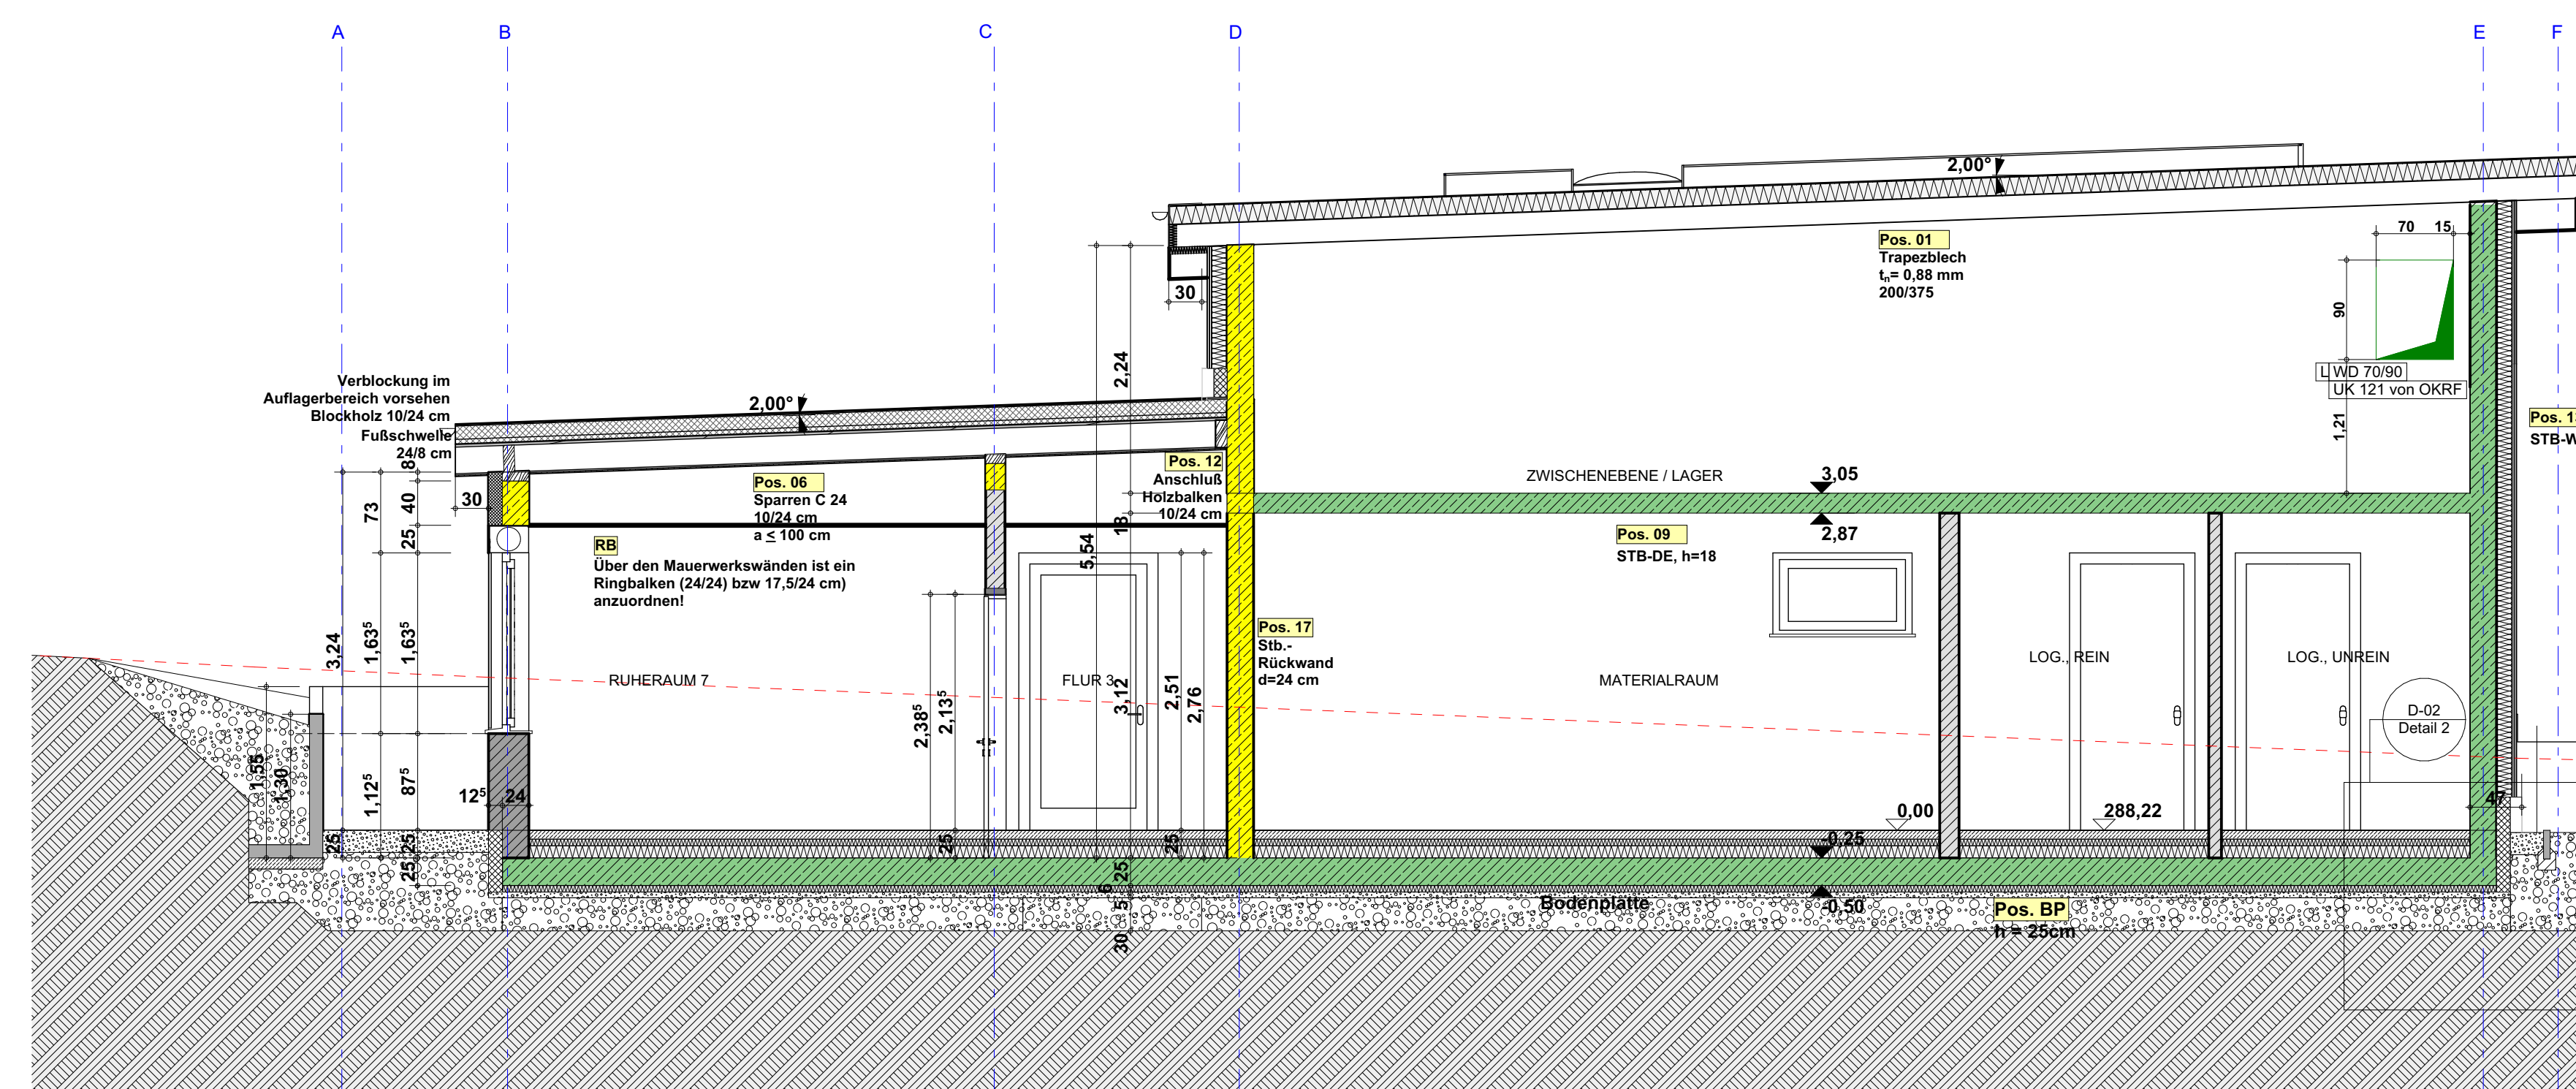
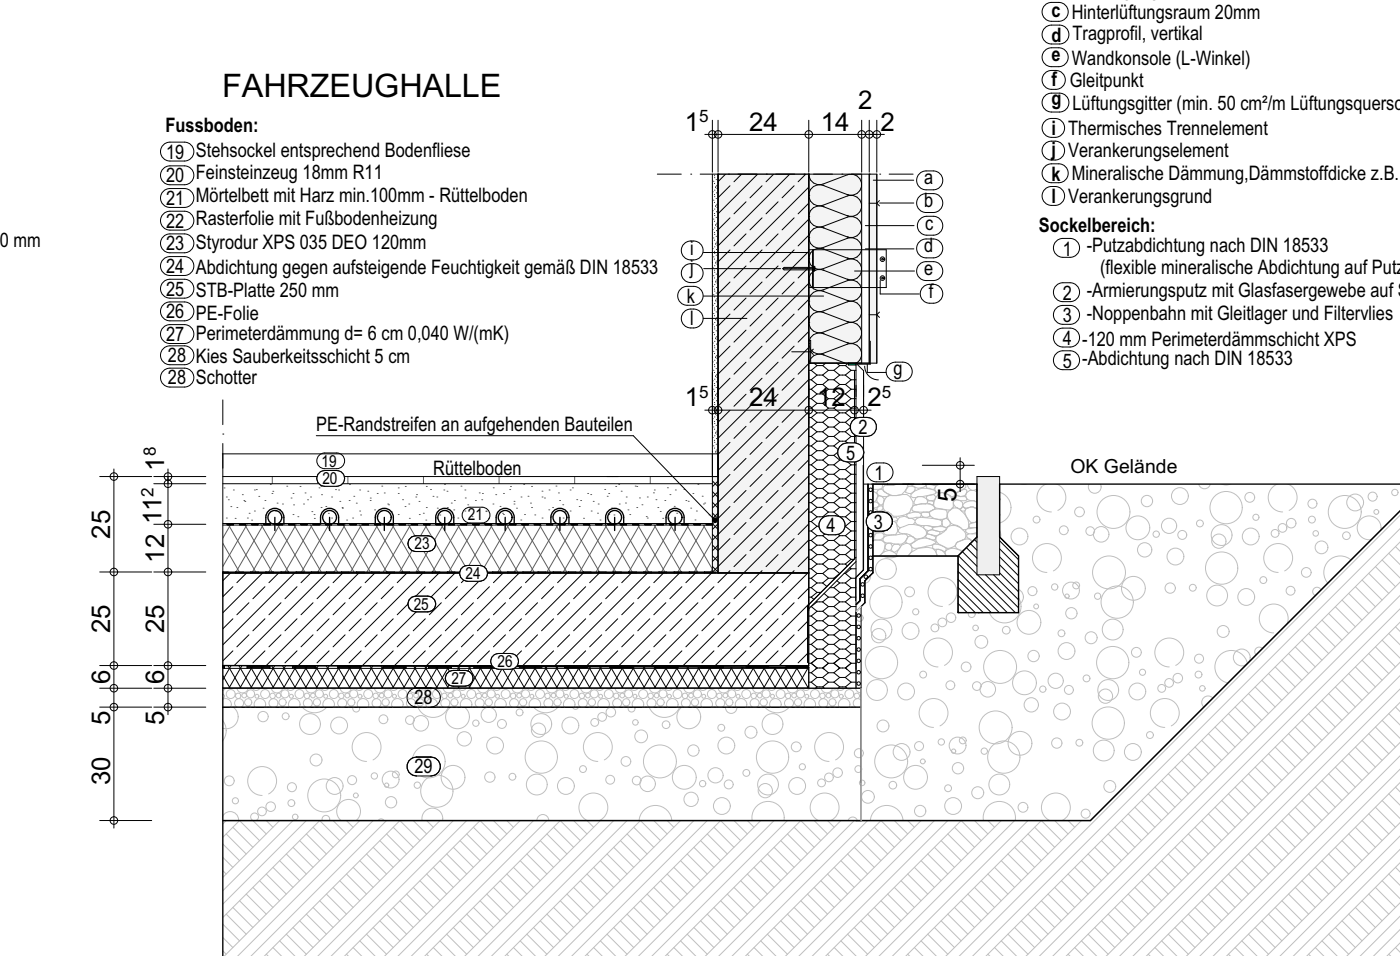
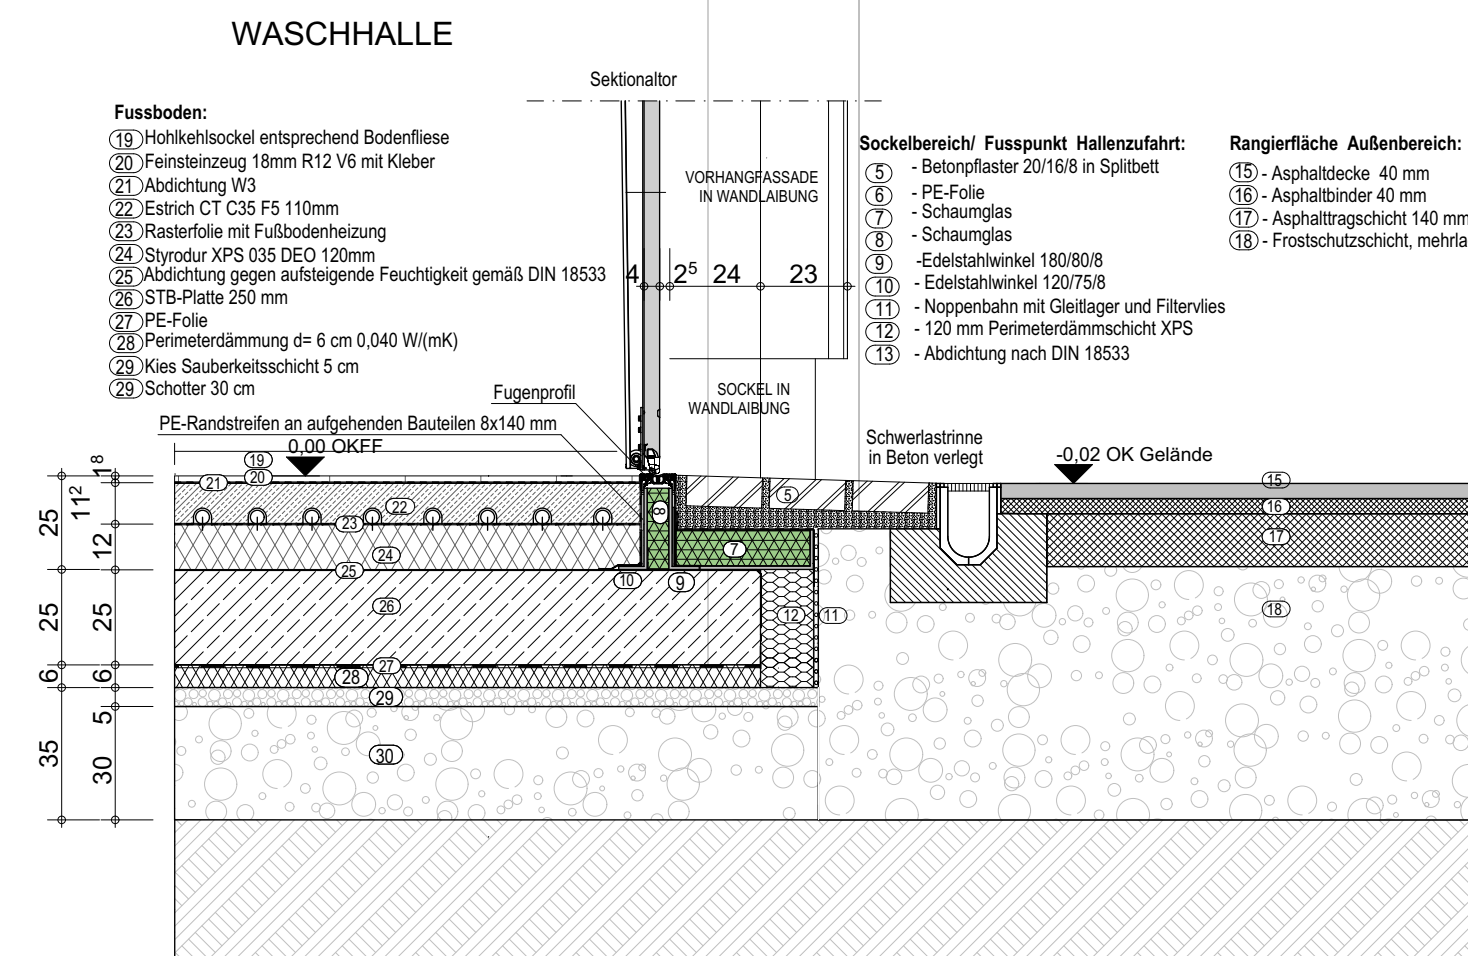
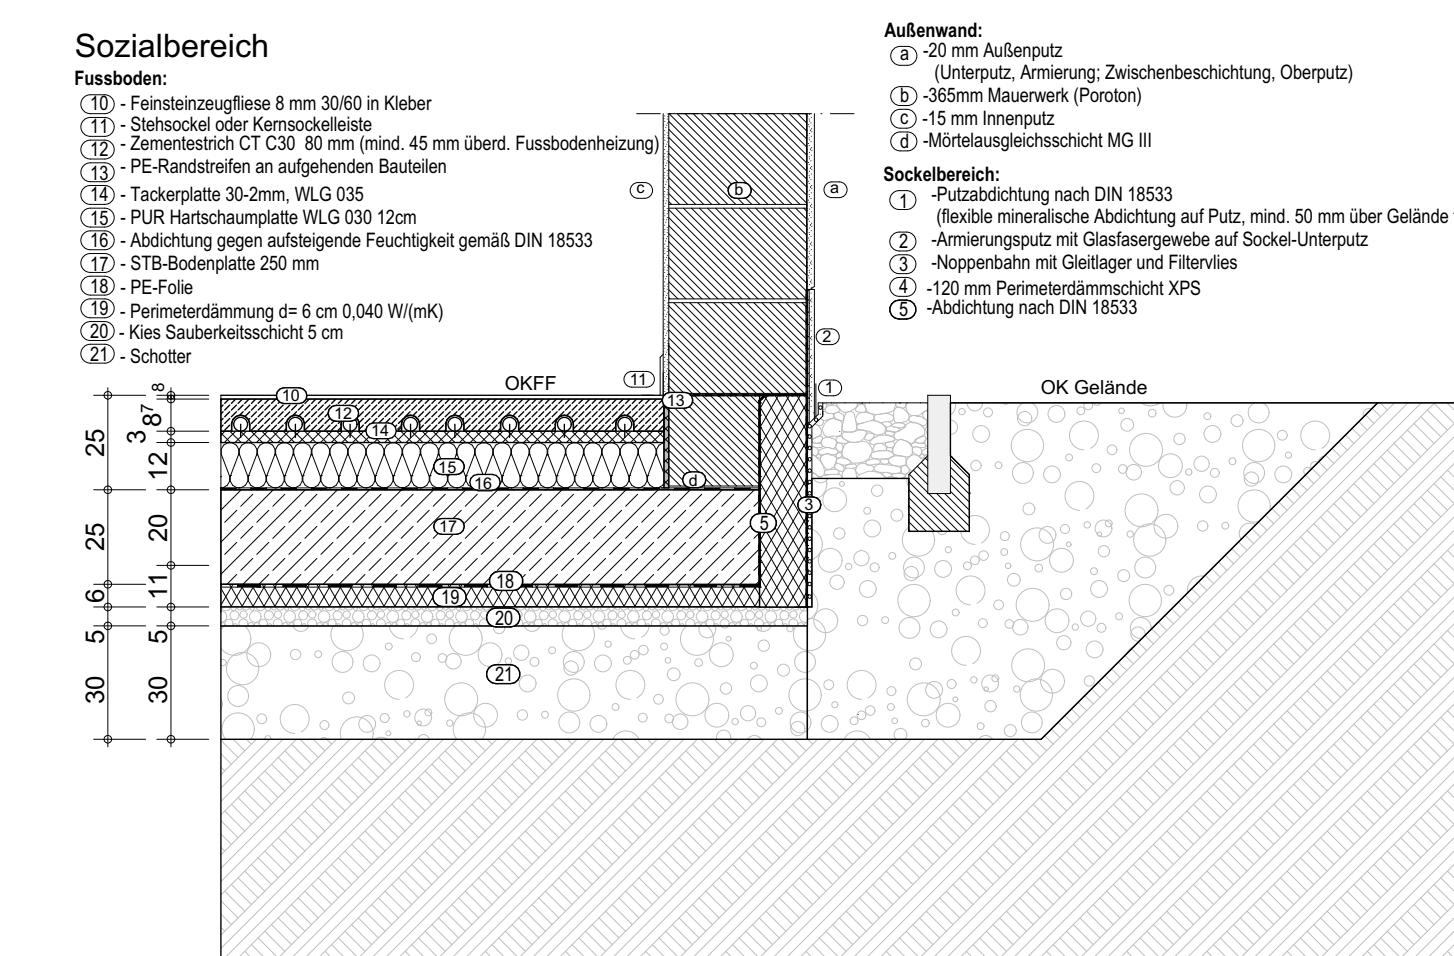


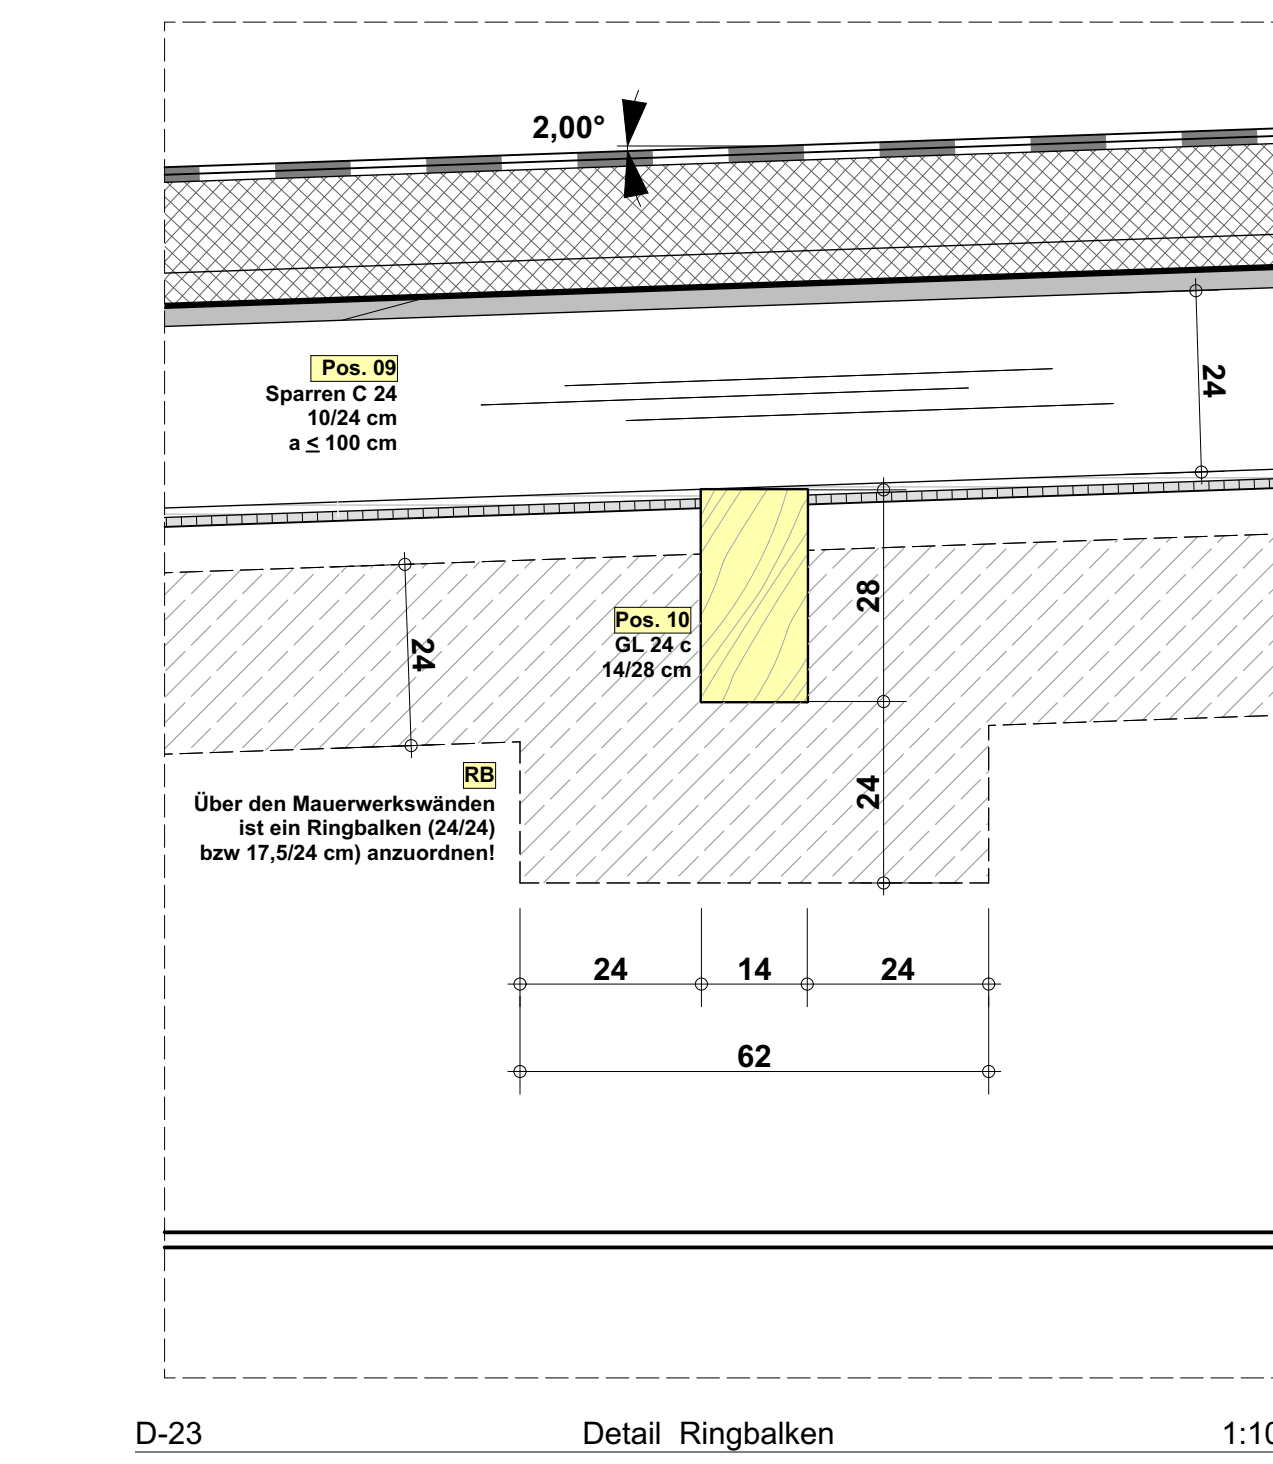

HINWEIS:
Tur-, Fenster- und Brüstungsbänke beziehen sich auf OKRPF
BRH I & OK Mauerwerk
Kloabwängungen der Urstr., bzw. Überziege! Im Deckenstuhl
Sämtliche Maße und Höhenangaben sind am Bau zu prüfen
Abweichungen sind in Verbindung sofort mitzuteilen!
Dieser Plan gilt nur in Ausführung mit den Angaben der
Schalt- und Bedienungsskizzen des Ingenieurbüros EFG
sowie den aktuellen Schalt- und Durchbruchplänen!

≙ KFR Fertigbau	≙ Deckendurchbruch	≙ Abbruch
≙ UKR Fertigbau	≙ Wanddurchbruch	
≙ OK Rohbau	≙ Rohdurchbruch	
≙ OK Rohbau	≙ Bösendurchbruch	


≙ Sanitär
≙ Heizung
≙ Lüftung
≙ Gas

FD = Fundamentdurchfassung
FA = Fundamentausbaggerung
FS = Fundamentstift
WD = Wanddurchbruch
WA = Wandausparnung
WS = Wandstift senkrecht

WW = Wandstich wasserd.
DO = Deckendurchbruch
DB = Deckenspreizung
DS = Deckenschnitt
FBS = Fußbodenstift
FBA = Fußbodenaussparung

18.05.2026	Dachaufbau Sozialbereich	Schneider
15.04.2026	OKFF EG 286,22 m (i.NN)	Schneider
10.04.2026	Winkelstützen	Schneider
20.03.2026	Tragende Bodenplatte + 1. Nachtragsstahl + HA-Raum Außerlär	Schneider
16.03.2016	Dach Stahlk neu	Schneider
19.02.2026	Dachüberstand Fahrzeughalle auf 50cm verkürzt	Kappe
18.12.2025	Dach Stahlk neu	Schneider
DATUM	ÄNDERUNGEN	REAR.

Sämtliche Maße sind vom Unternehmer eigenverantwortlich am Bau zu prüfen.
Alle Werkpläne sind nur in Verbindung mit den gültigen Stahl- und Bewehrungsplänen des Tragwerksplaners,
den Durchbruchplänen der Fachingenieure gültig und/oder den ergänzenden Angaben.
Drehungspläne sind nach Angabe Tragwerksplaner auszuführen.
Der Ausführer ist verpflichtet, den Auftraggeber auf etwaige Unstimmigkeiten der Ausführungsunterlagen
einzuviseieren (VOB, § 3.3).

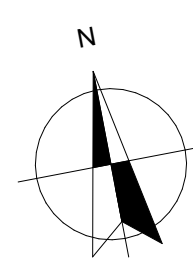

BAUHERR:

Unterschrift Bauherr:	Unterschrift Planer:
-----------------------	----------------------