




F01

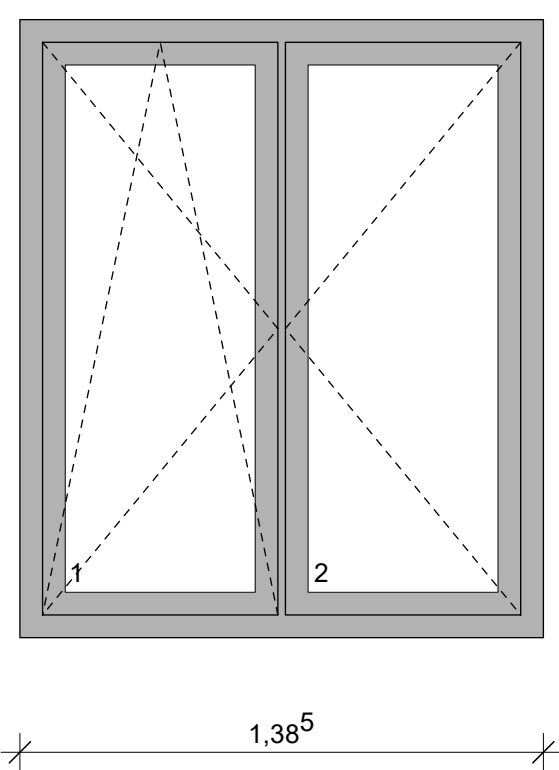


F02

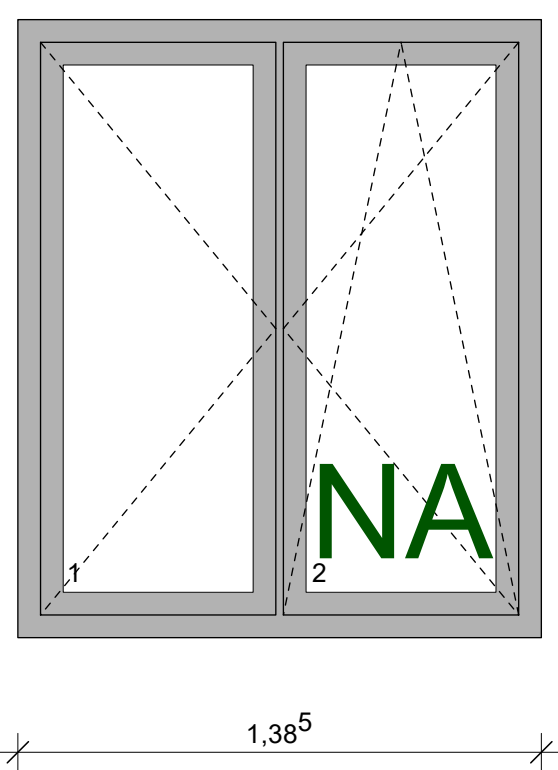


F03

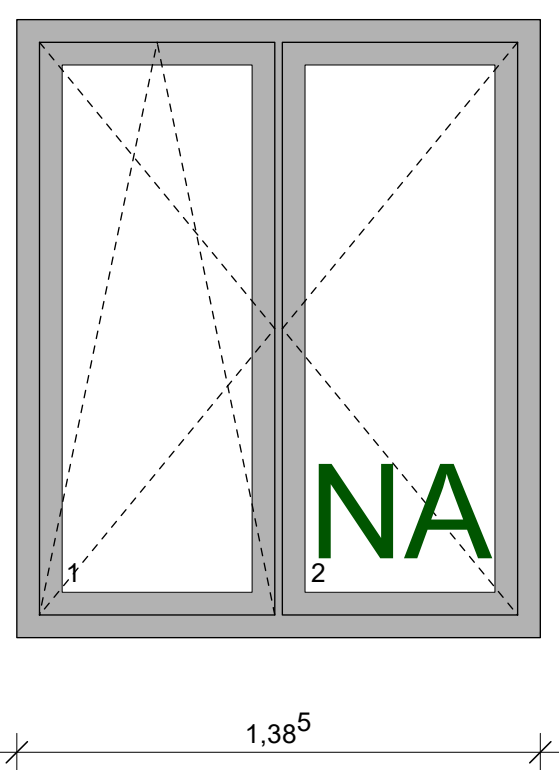


F04

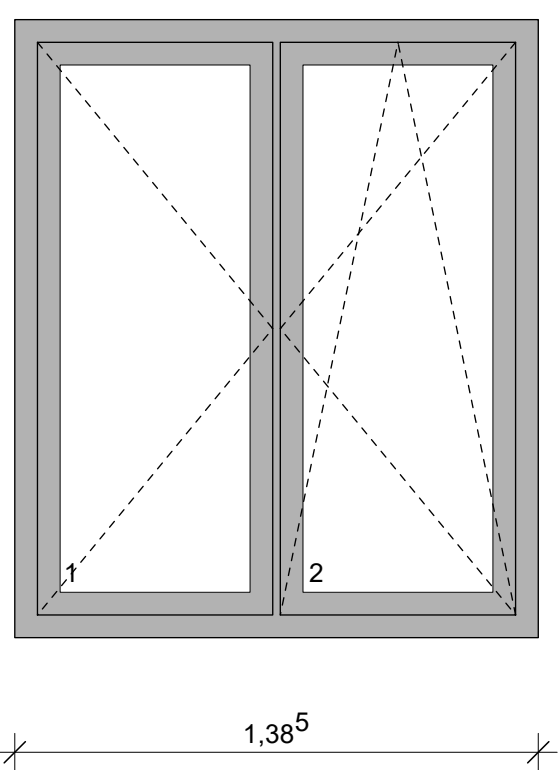


F05

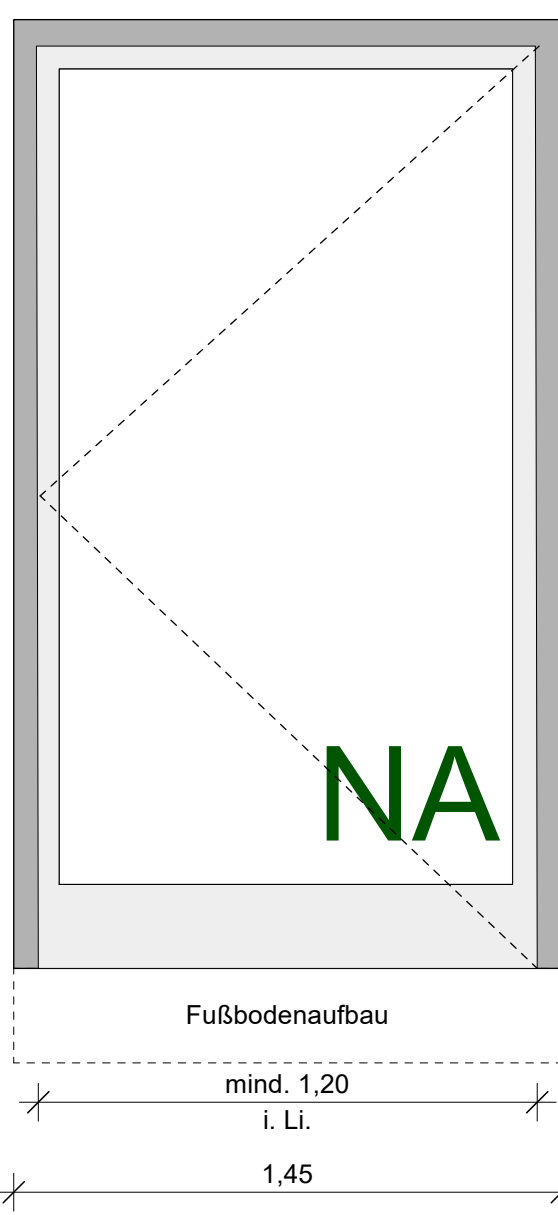


F06

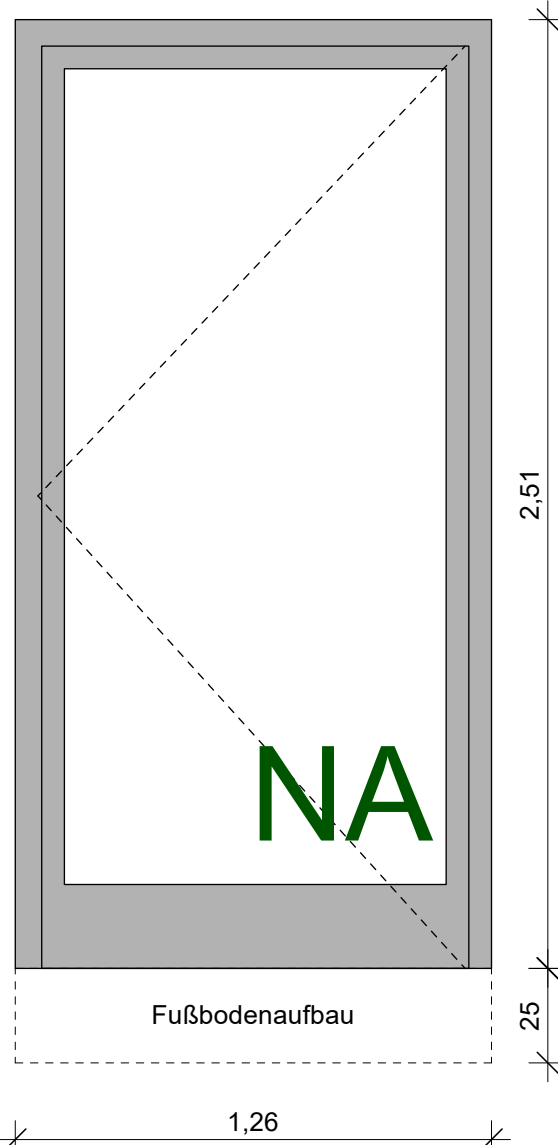


F07

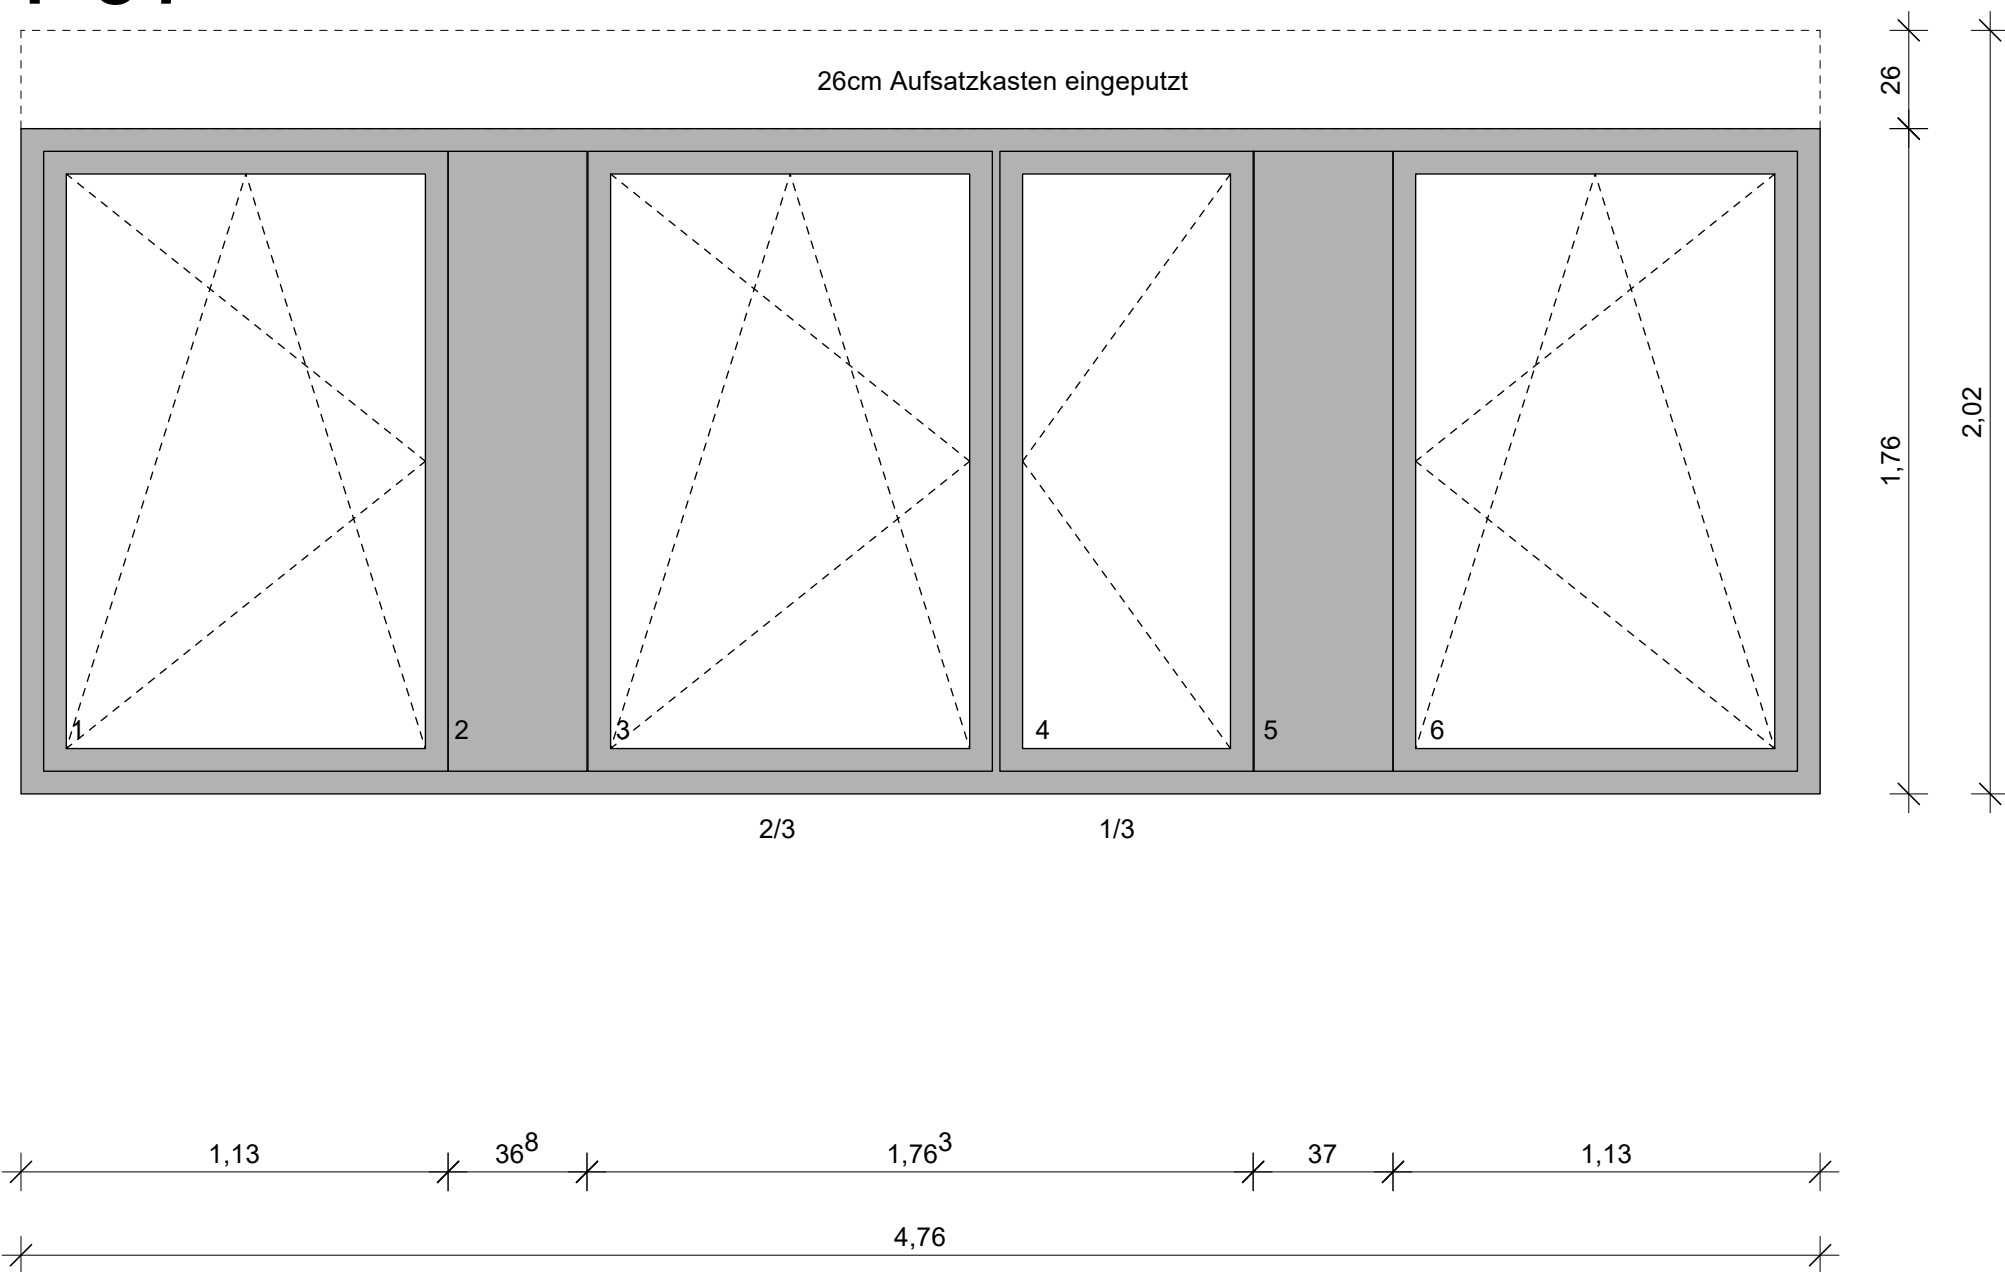



F08

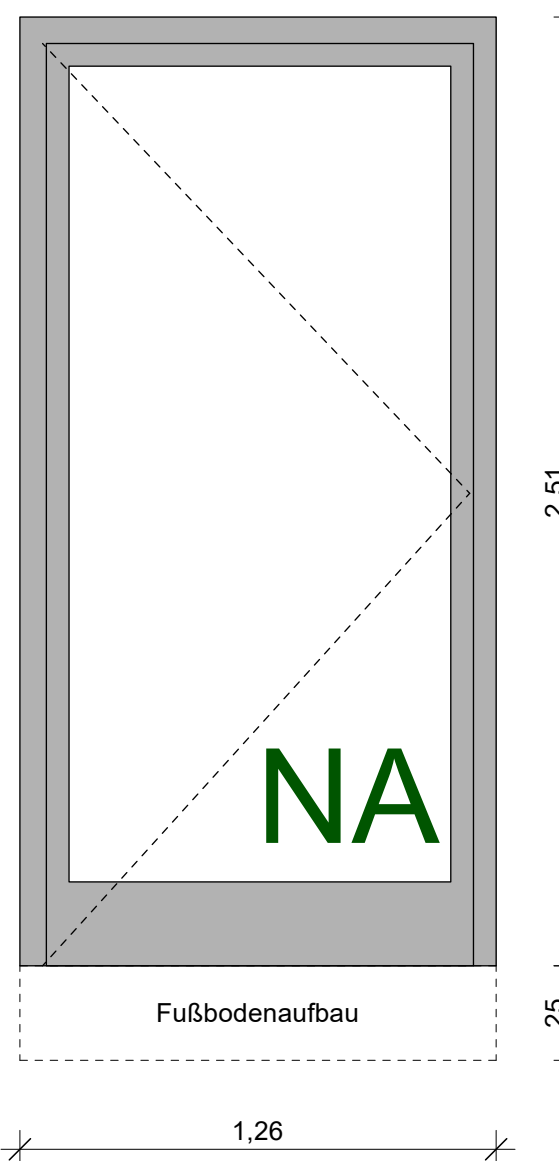

F09

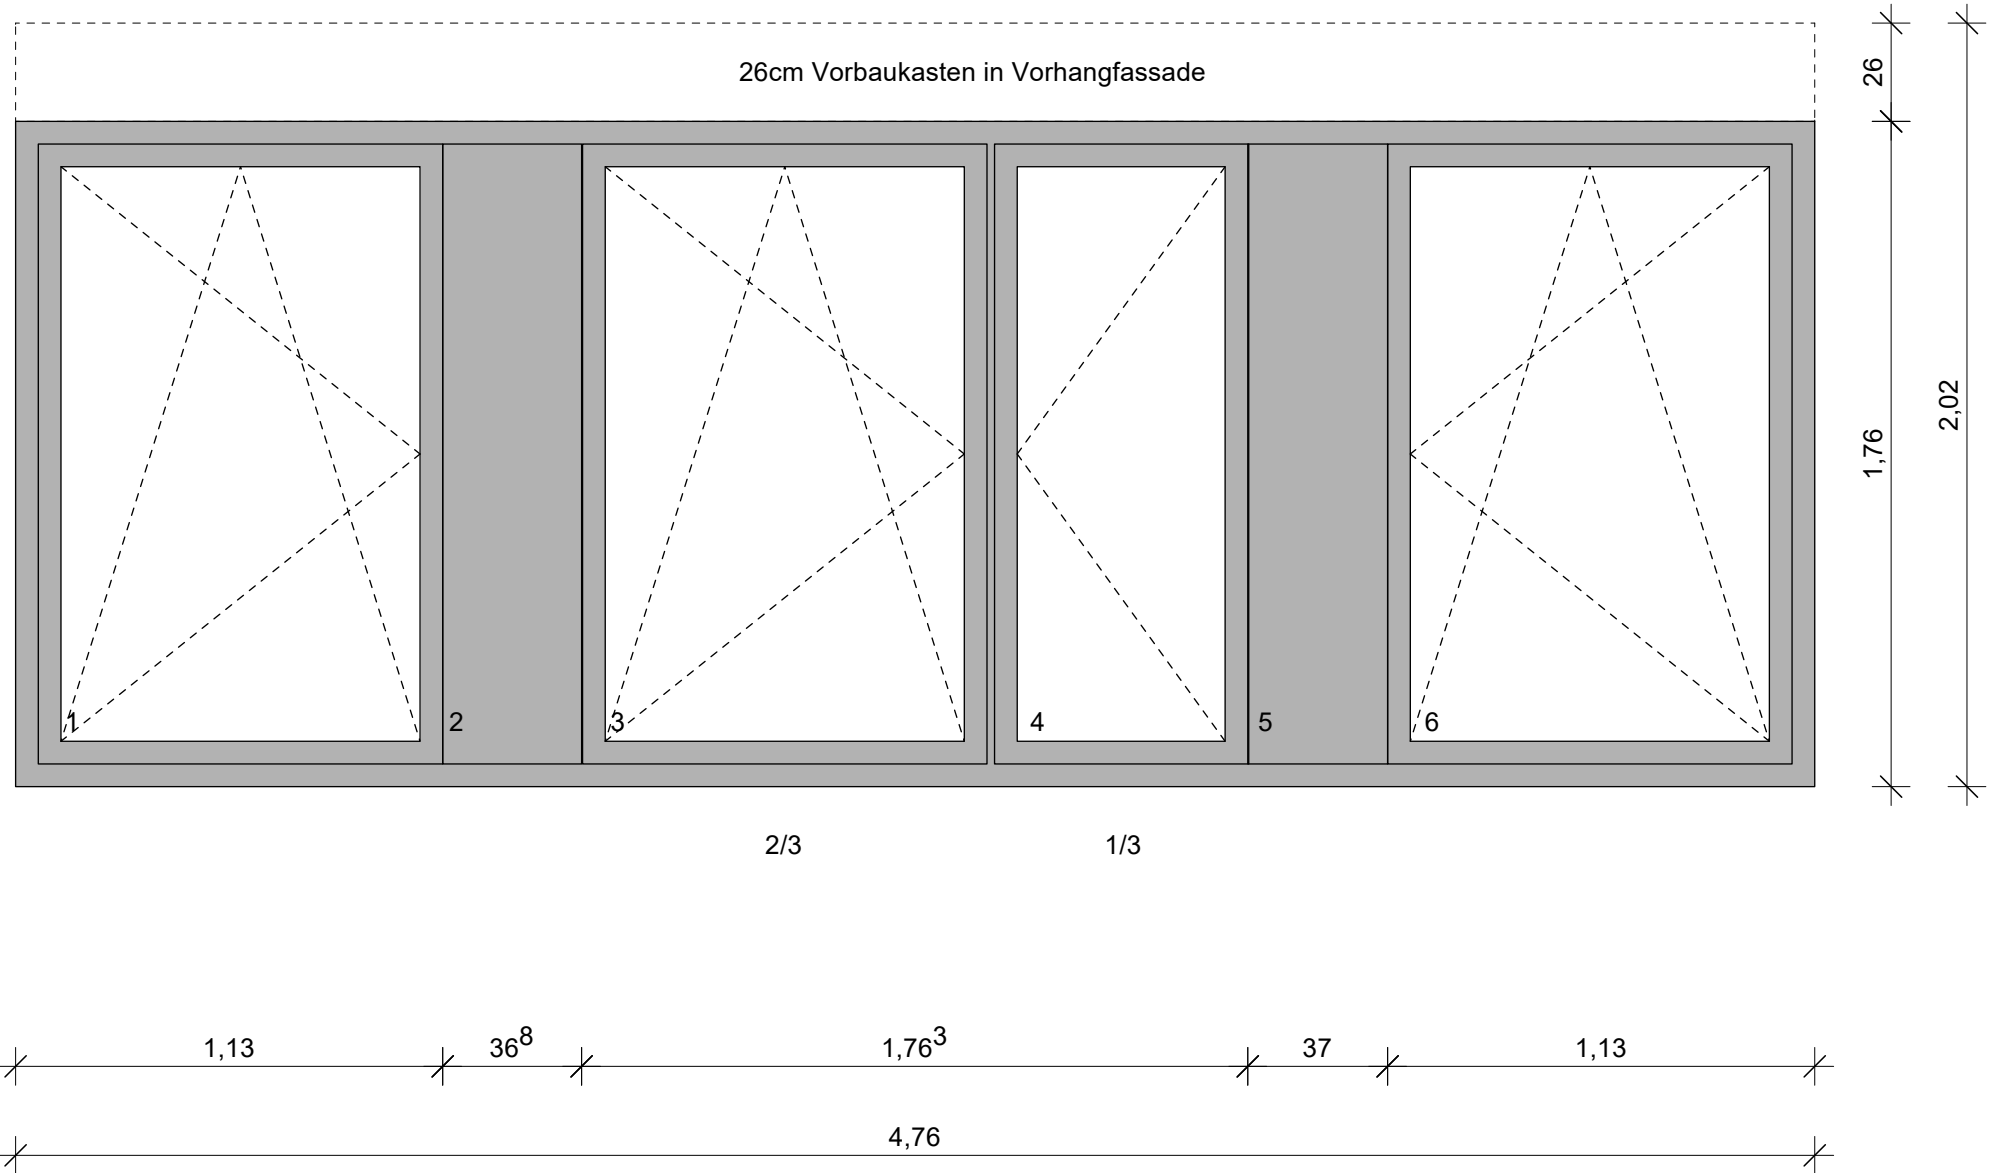


F10

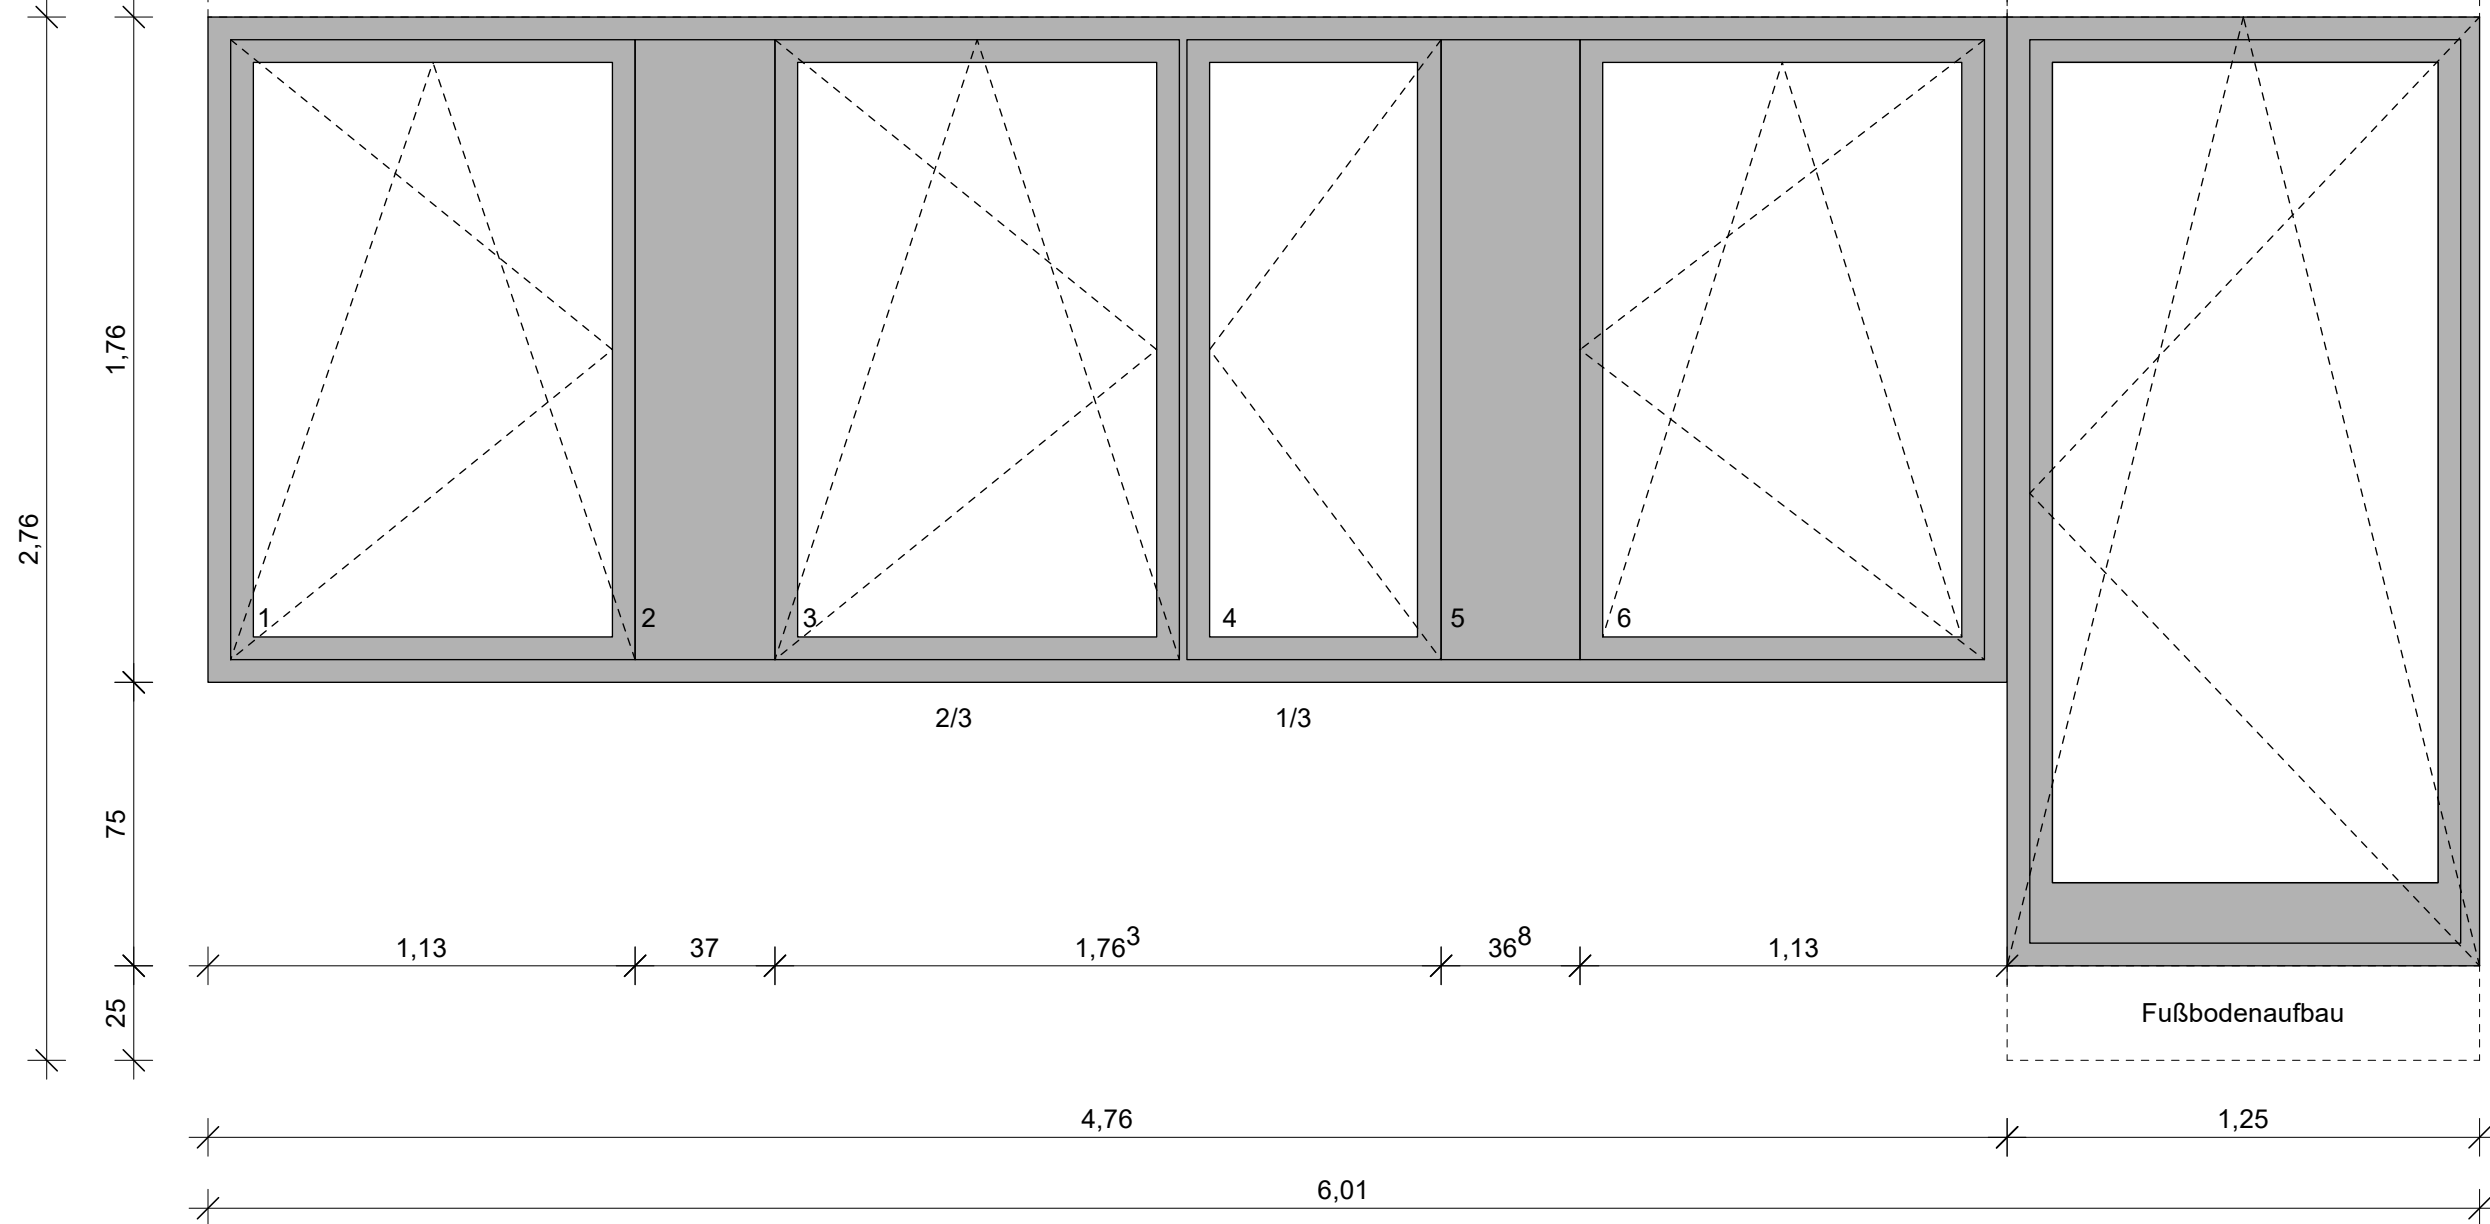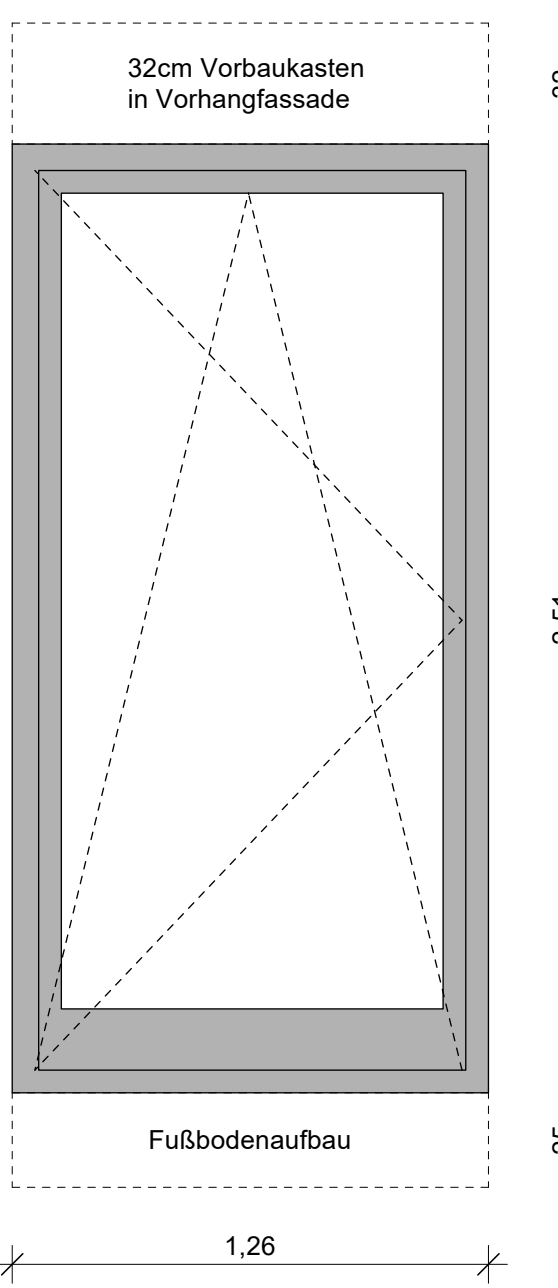



F11

F12

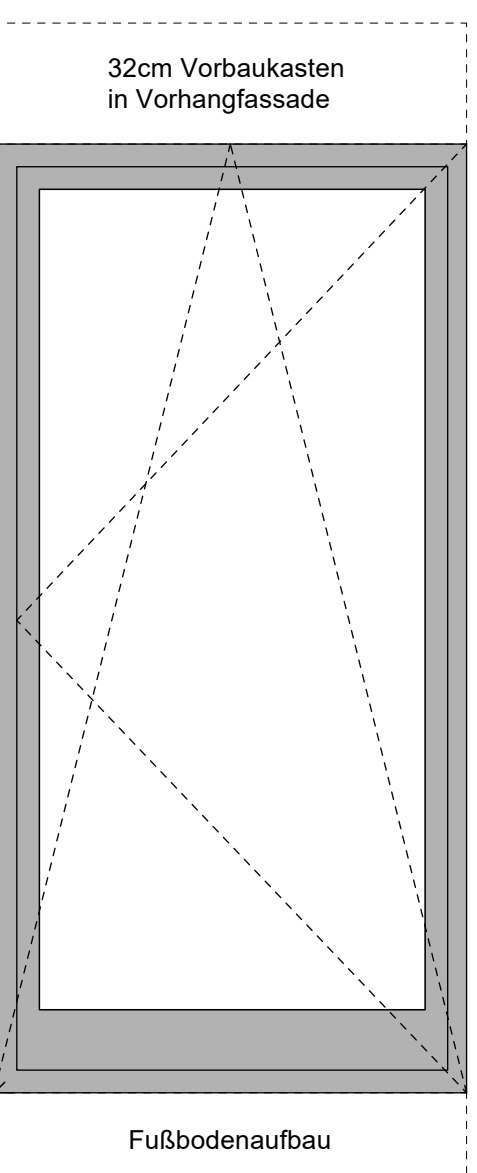

F13

F14

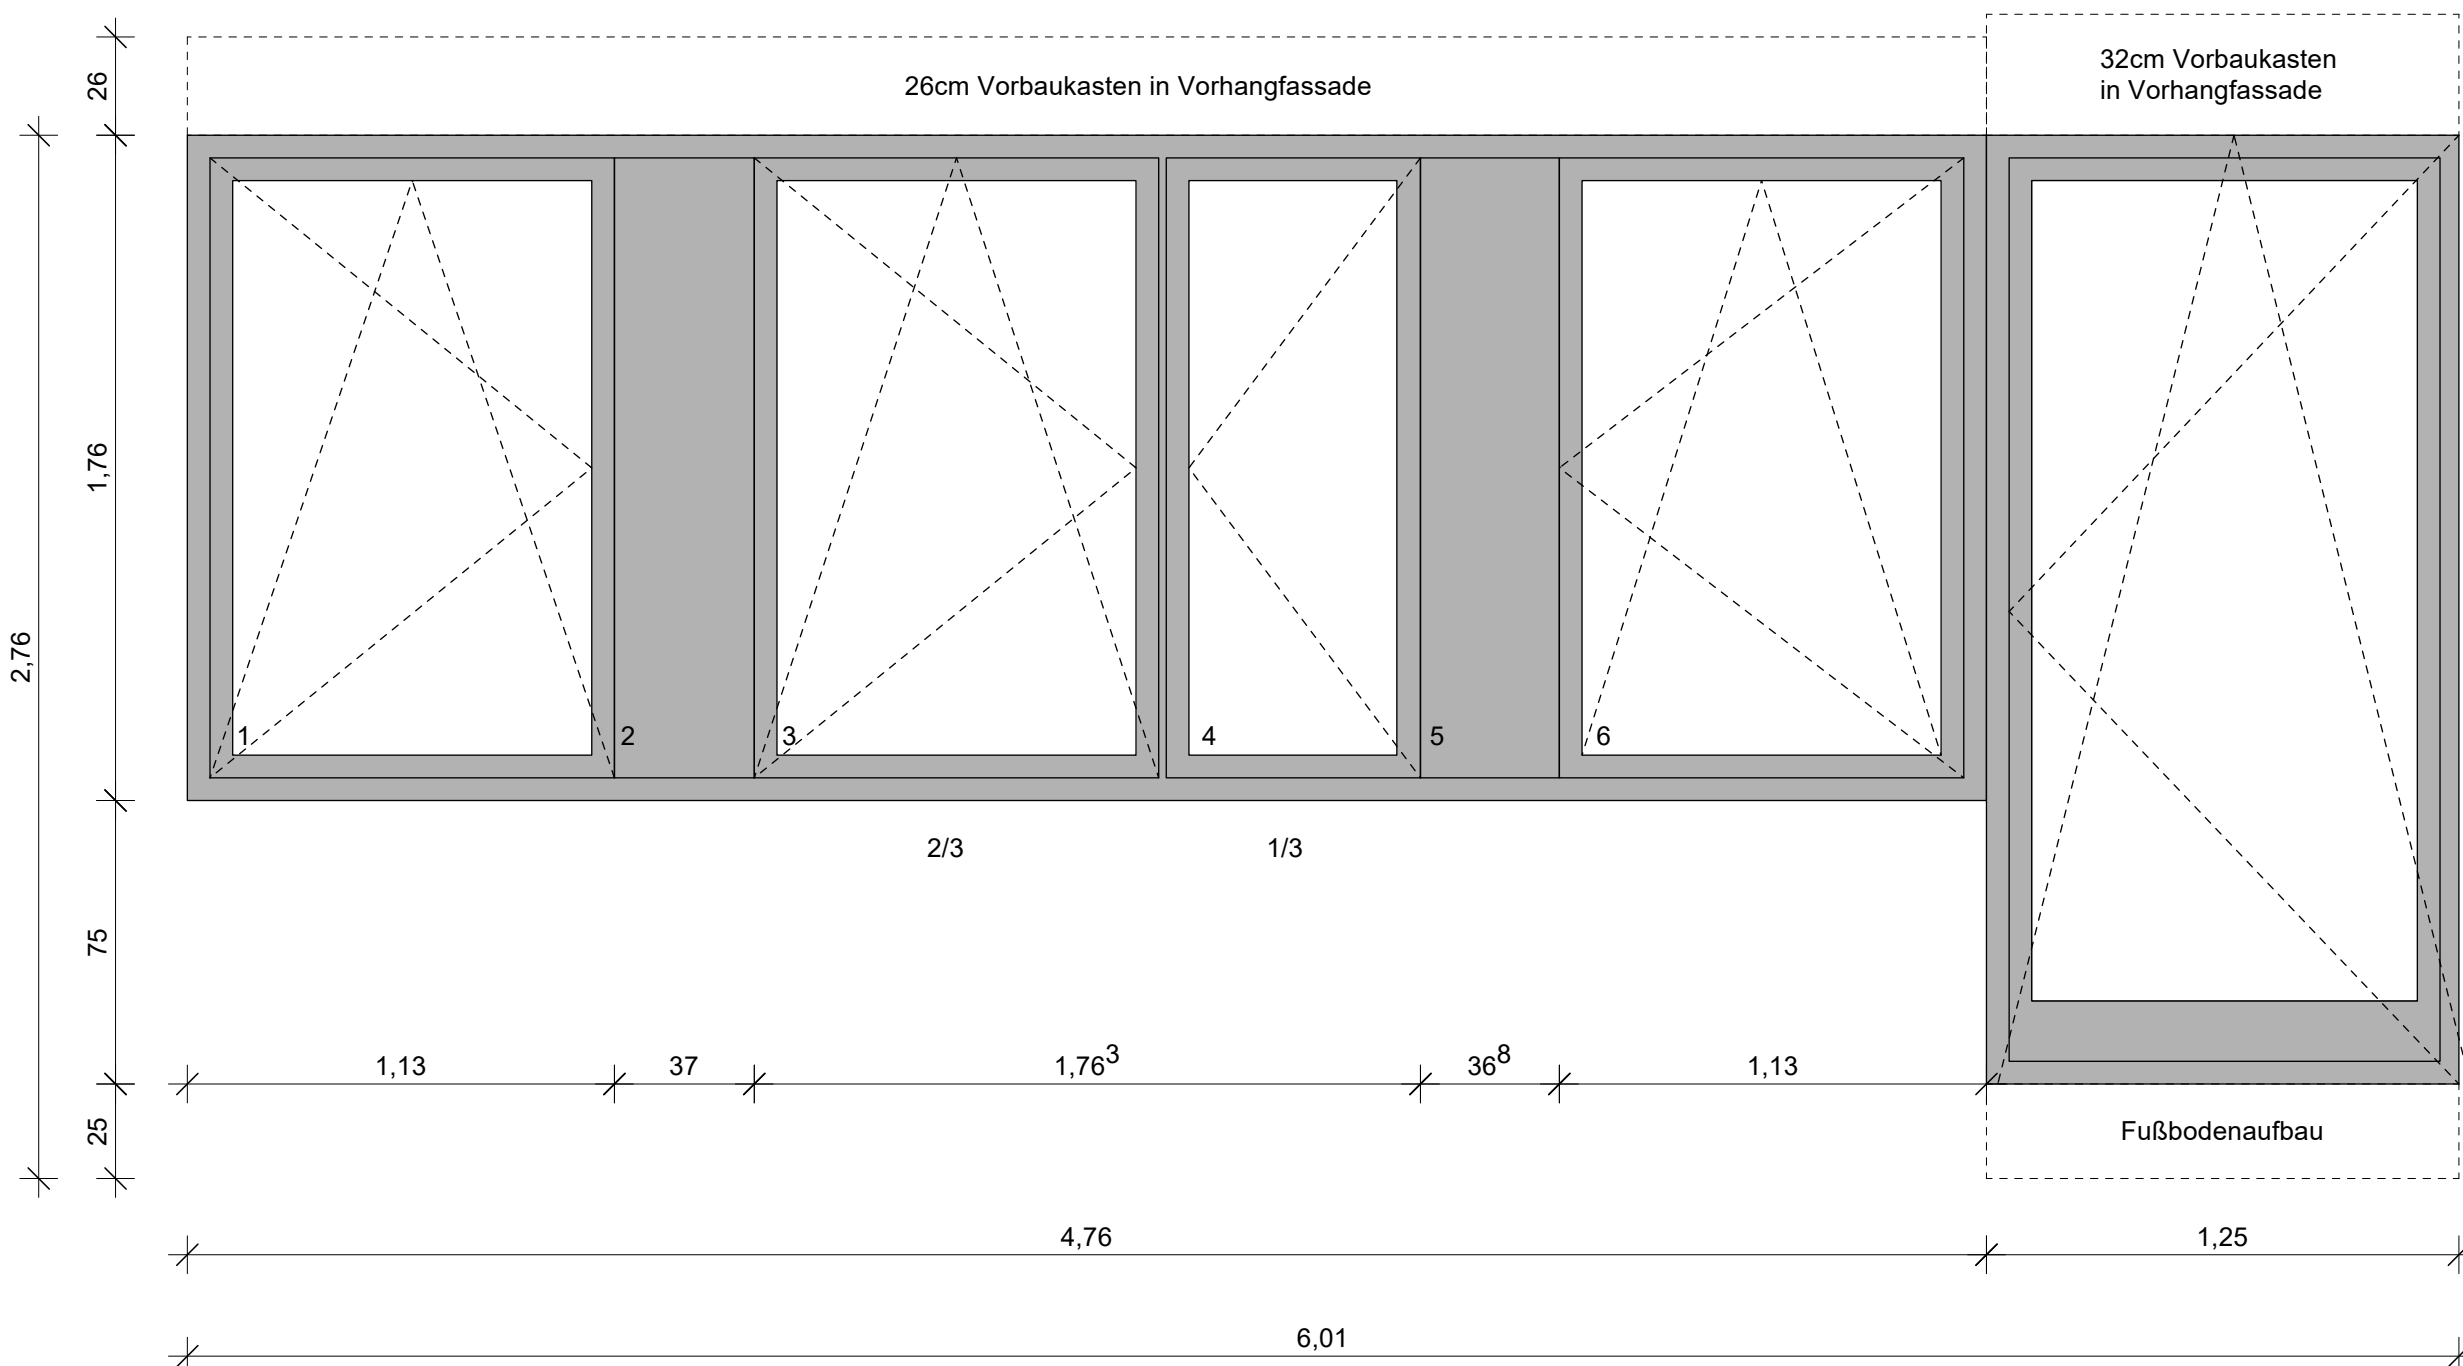
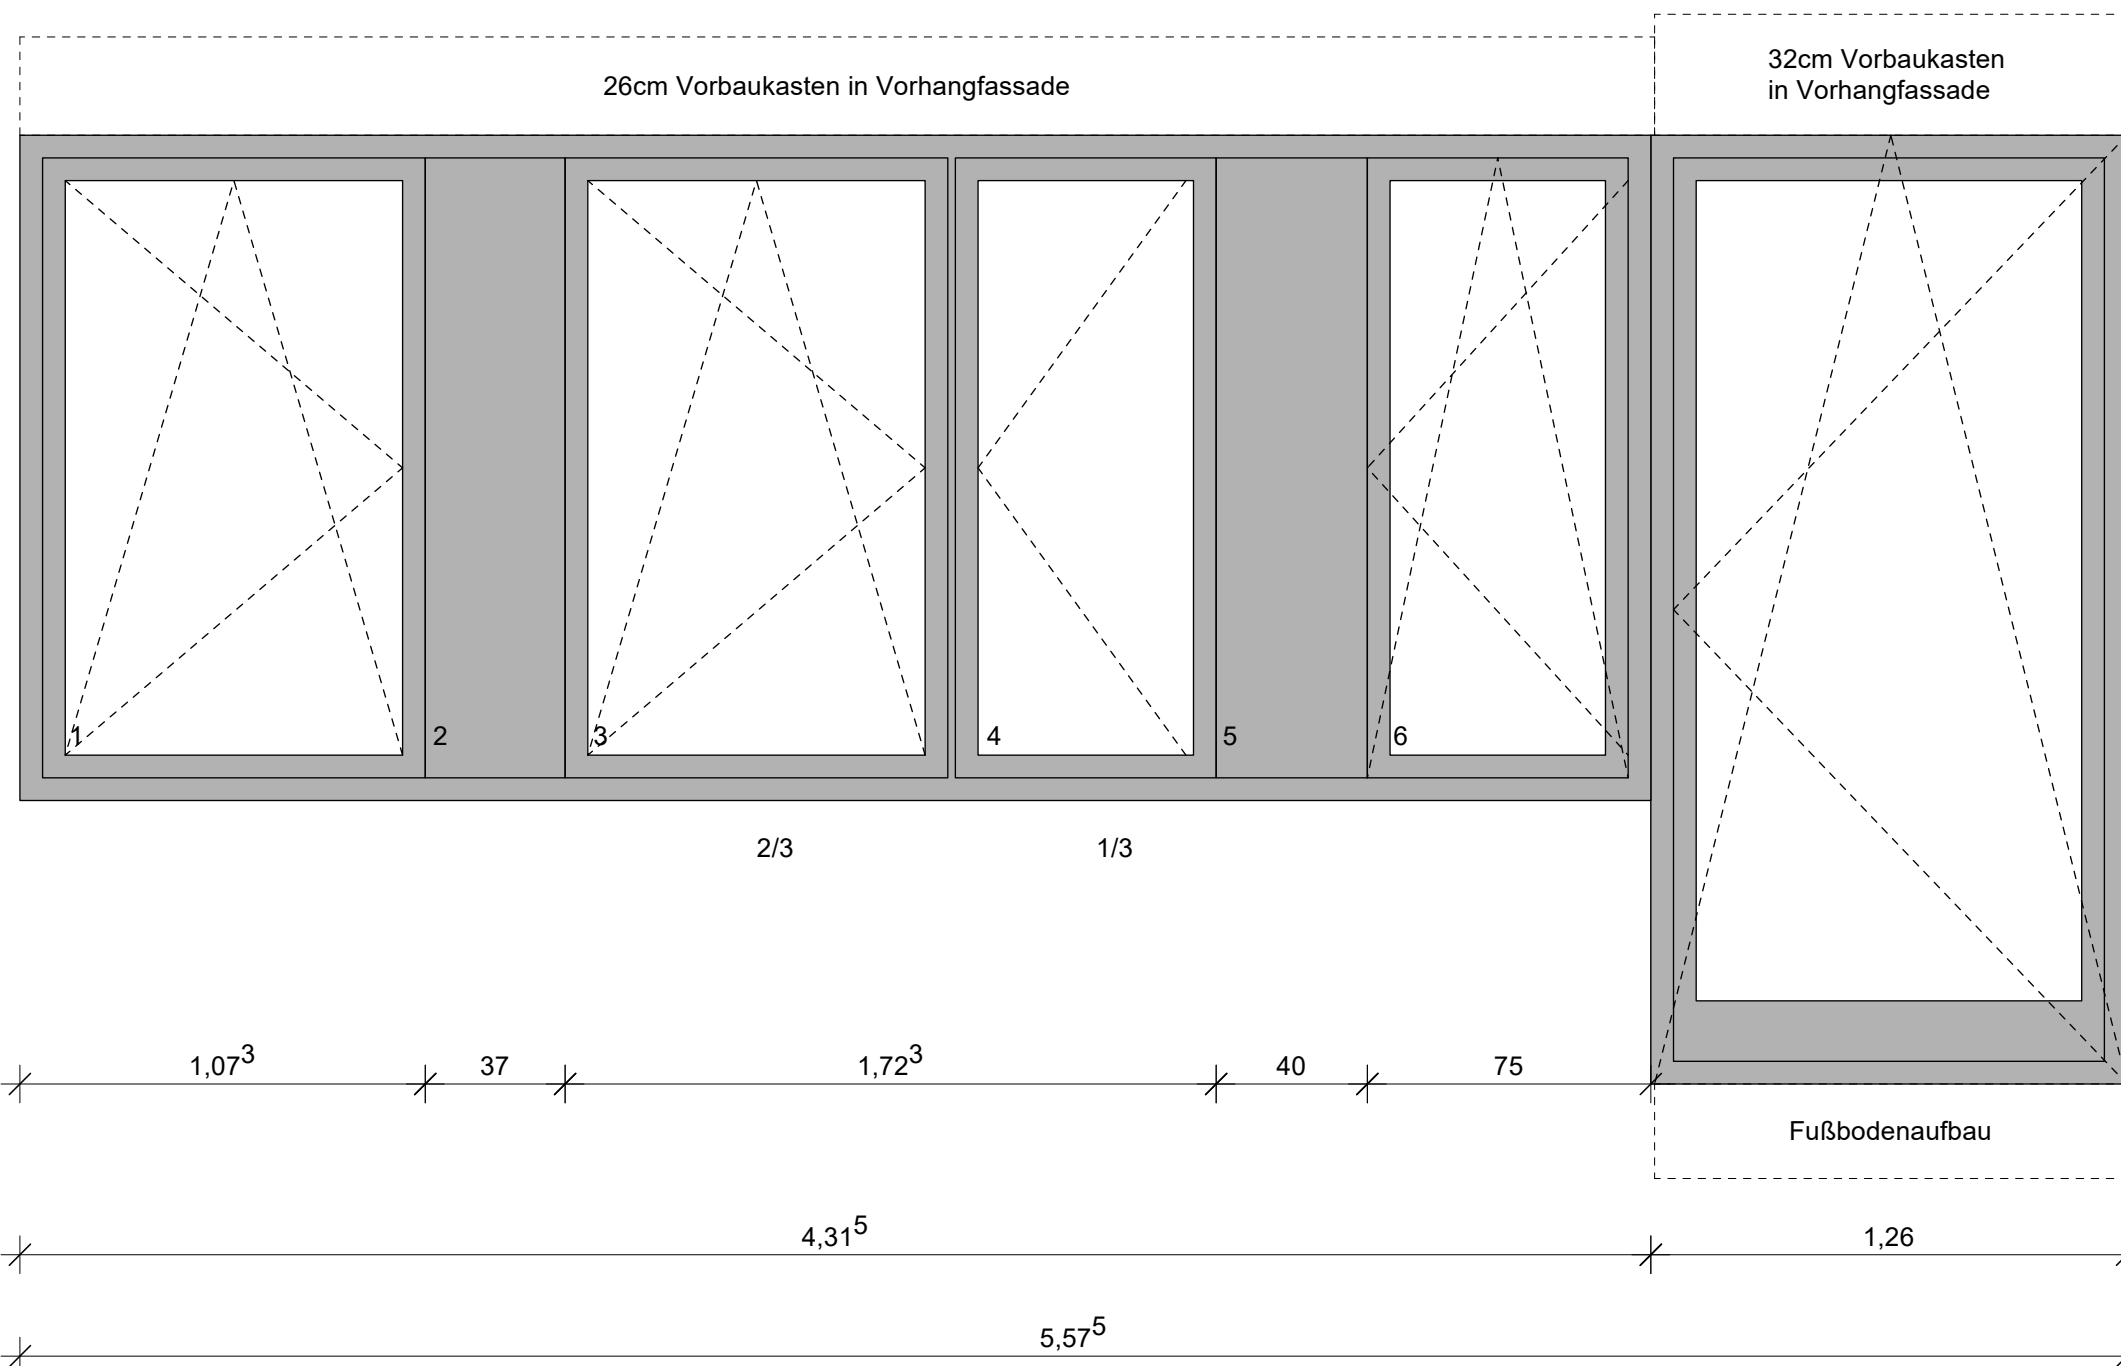


F15


F16

F17

F18 T60

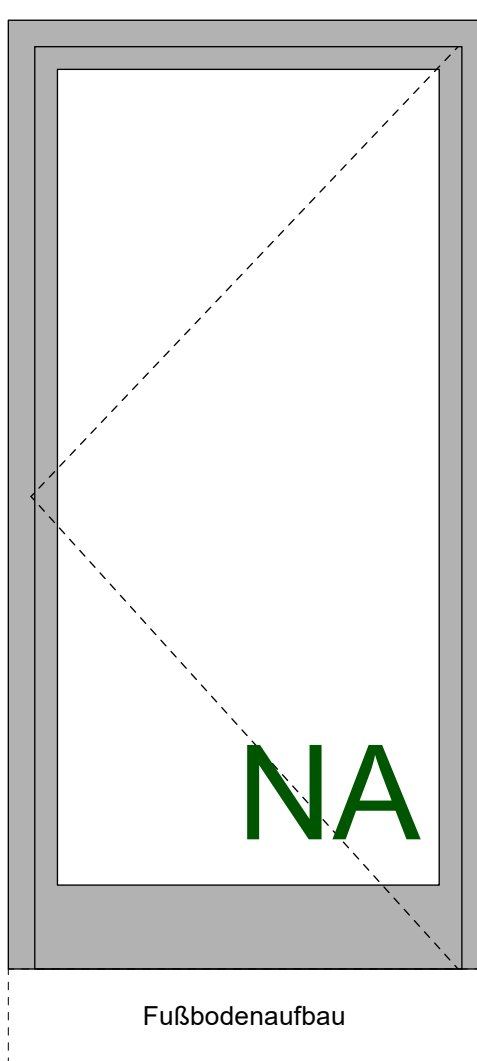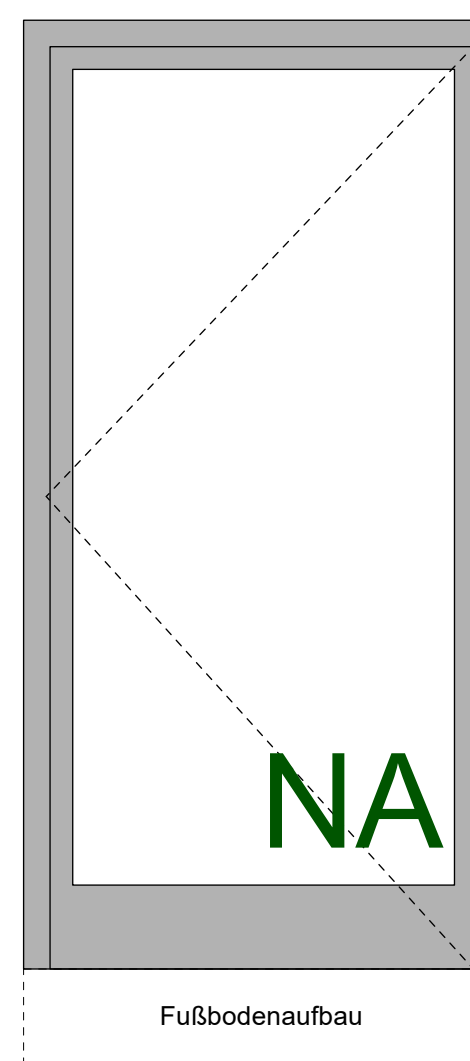

F19

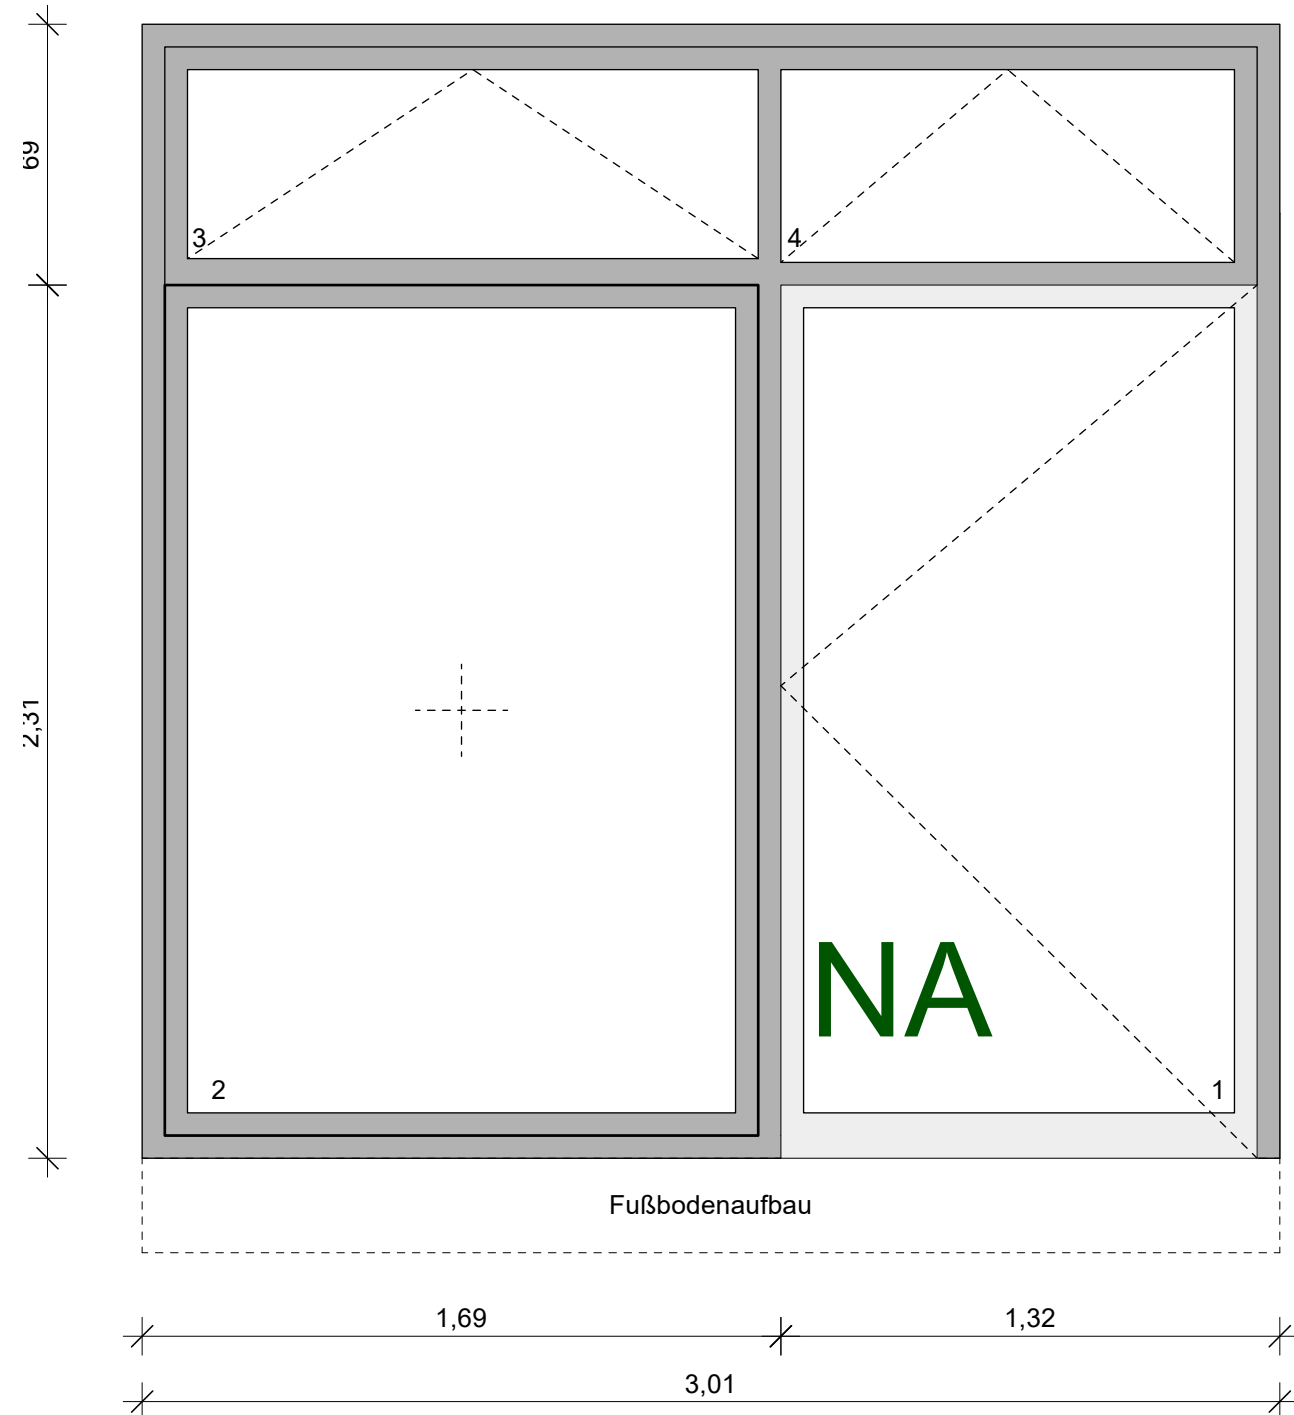

Erweiterung Franziskusschule für Ganztagsbetreuung
Fenster-Innenansichten Erweiterung
M 1:20


VORABZUG

LEGENDE PLANZEICHEN

Die statische Berechnung, sowie Positions- und Bewehrungspläne sind unbedingt ergänzend zu lesen!
Der Wärmeschutznachweis ist ebenfalls ergänzend zu lesen!
Die Fenster- und Türmaße entsprechen den Fertigungsmaßen. Alle anderen Maße sind Rohbaumaße!
Alle Maße sind richtig zu prüfen und Unstimmigkeiten umgehend mit der Bauleitung zu klären!

- Rolladenkasten
- Raffstorelemente
- Lieferumfang Fensterbauer
- Regenwasser-Leitung
- Schmutzwasser-Leitung
- Schmutzwasser-Leitung in Vorwandlocher Bodenplatte
- SW-Leitung ü. Dach führen (Entlüftung)
- Fundamentanker, umlaufend hochkant in den Außerfundamenten einbauen. Anschlusshöhe in 2.00 m am Hausmischkasten und evtl. nach Angaben des Regenfallrohrs.
- Drainage
- DD/BD/WS/WD
- Trockenbau
- Streifenfundamente C25/30
- Stahlbeton C20/25, C25/30
- Tragendes Außenmauerwerk 36,5 cm Mauerwerk T8 RDK 0.6
- Tragendes Außenmauerwerk 24.0 cm Mauerwerk T18 HLZ RDK 0.8
- Tragendes Innenmauerwerk 24.0 cm Mauerwerk PFZ RDK 2.0
- Tragendes Innenmauerwerk 24.0 cm Mauerwerk HLZ RDK 1.2
- Nicht: Innenmauerwerk. Statistische Vorgaben ausset.
- Stahlbetonbalken


- RM Rauchmelder
- WS Wandschütz
- WD Wanddurchbruch
- DD Deckendurchbruch
- BD Bodendurchbruch
- BRH Brüstungshöhe (ROH)
- RK Rolladenkasten
- OKRFB Oberkante Rohdecke
- OKFFB Oberkante Fertigfußboden
- DAWA Deckenauslass Strom/Wandauslass Strom
- FBH Fußbodenheizung

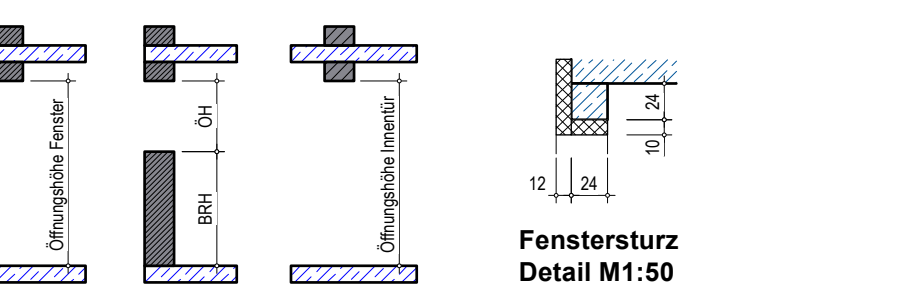

Legende Brandschutz

- Rettenweg / Notausgang
- Feuerlöscher
- Handfeuermelder (Hausalarm)
- feuerbeständige Wand
- feuerhemmende Wand
- unter zusätzl. mechanischer Beanspruchung # hochfeuerhemmende Wand
- Sichtverbindung
- Decke aus nicht brennbaren Baustoffen
- brandlastfreie Pufferzone
- hochfeuerhemmende Decke
- feuerhemmende Decke
- Brandmeldezentrale (Hausalarm)
- T30 feuerhemmende, drück- und selbstschl. Tür
- T30-RS feuerhemmende, rauchdicht und selbstschl. Tür
- T30* bei Austausch T30-Tür einbauen
- T60-RS hochfeuerhemmende, rauchdicht und selbstschl. Tür

Das Gebäude ist mit einer Alarmierungsanlage ausgestattet.
Diese wird auf den geplanten Anbau erweitert. (vgl. Brandschutzkonzept)

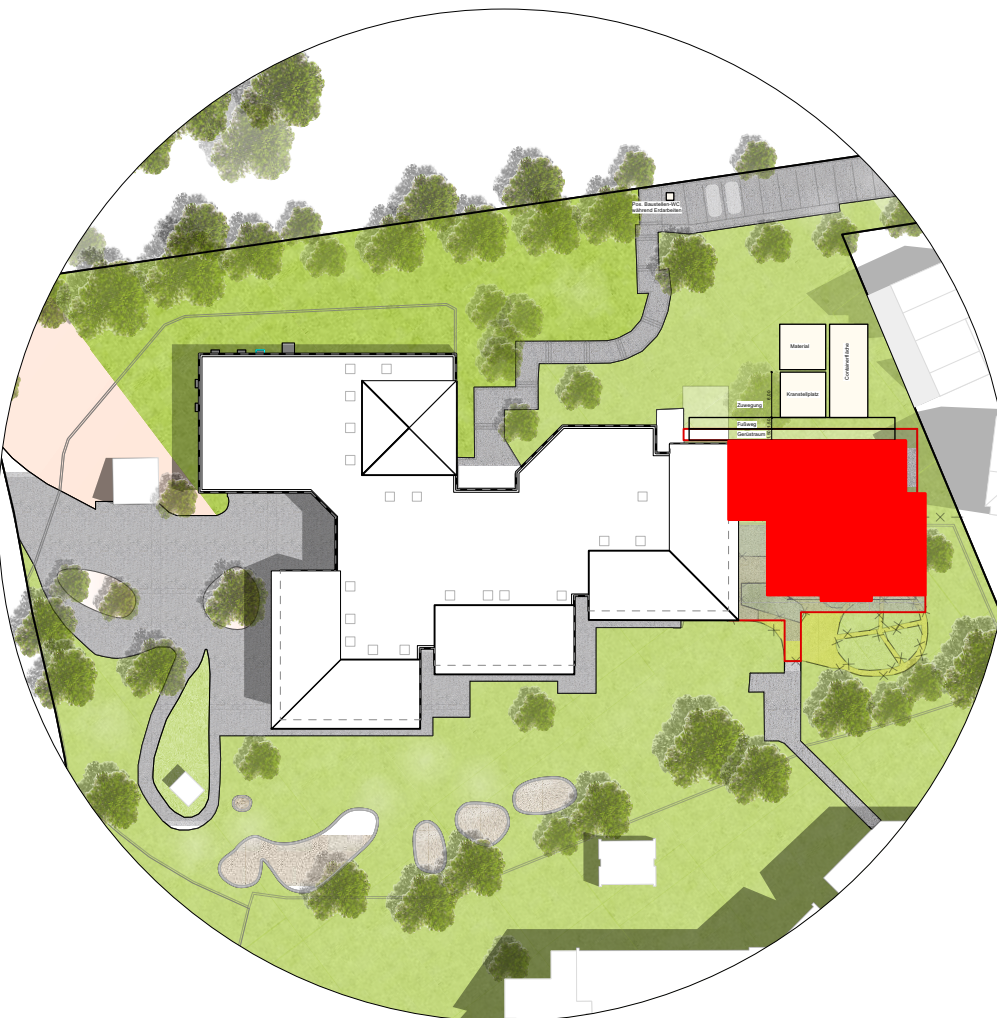

Übersicht M 1:1000