




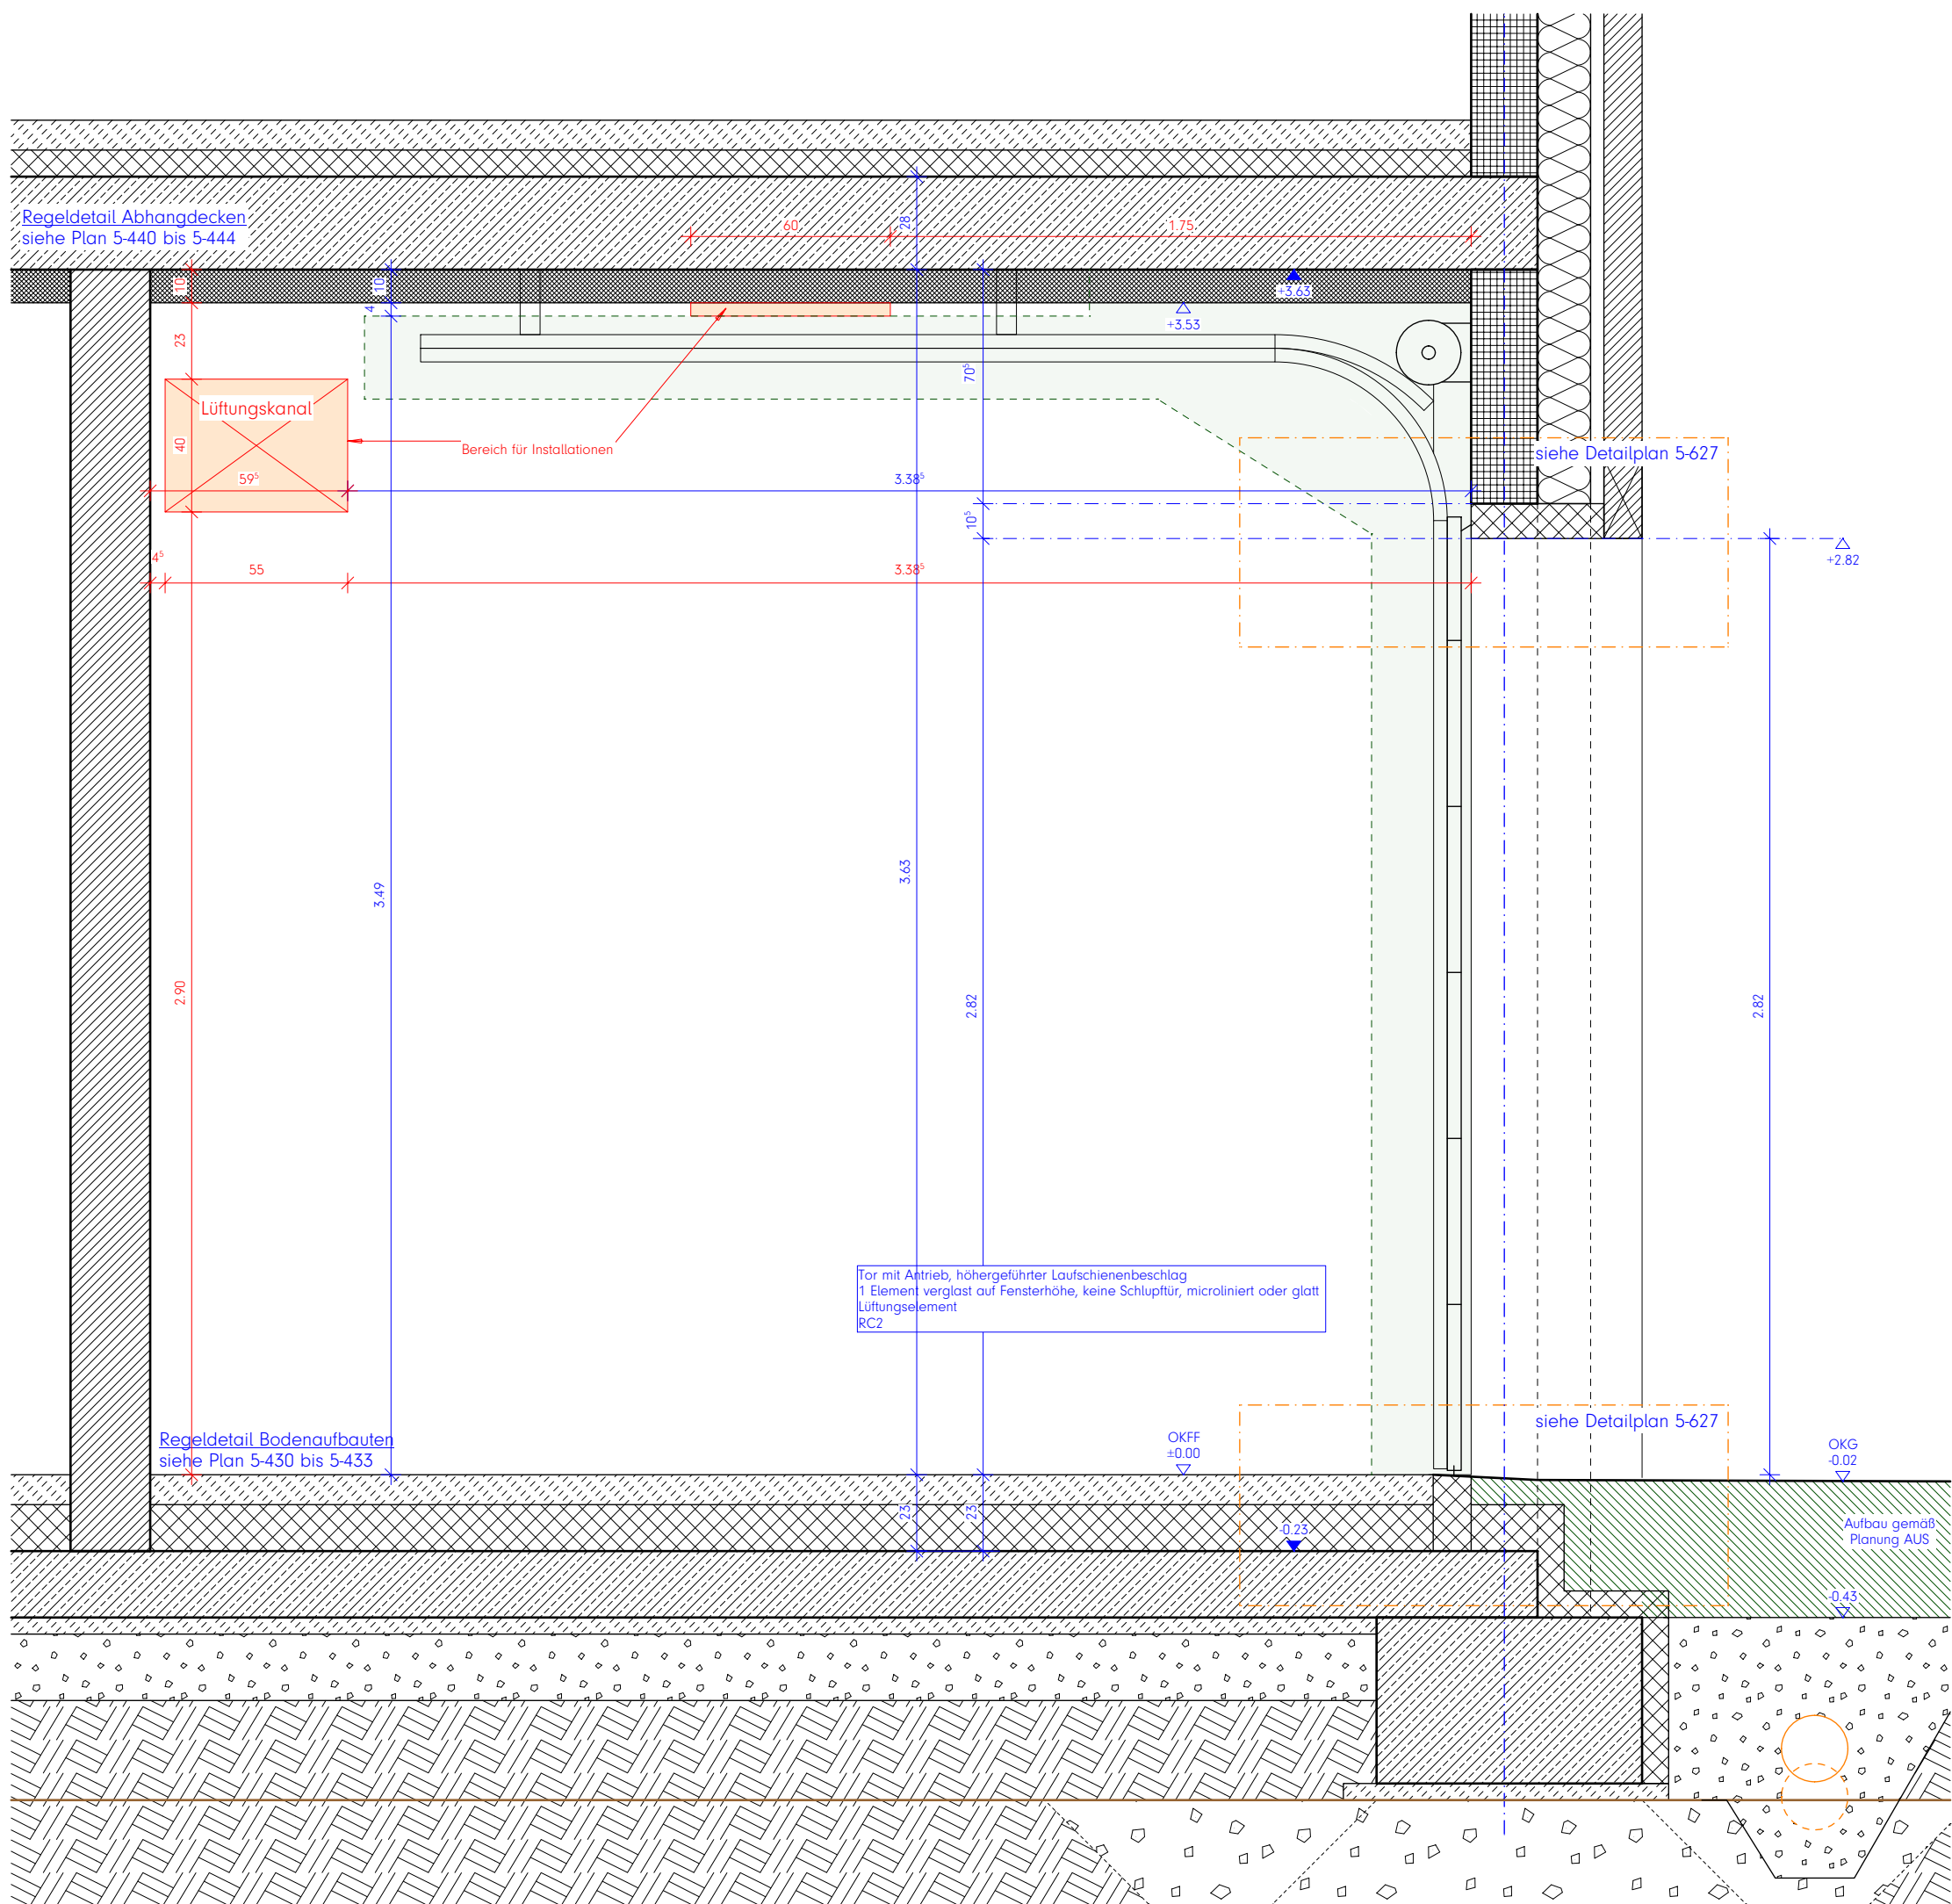

Schnitt

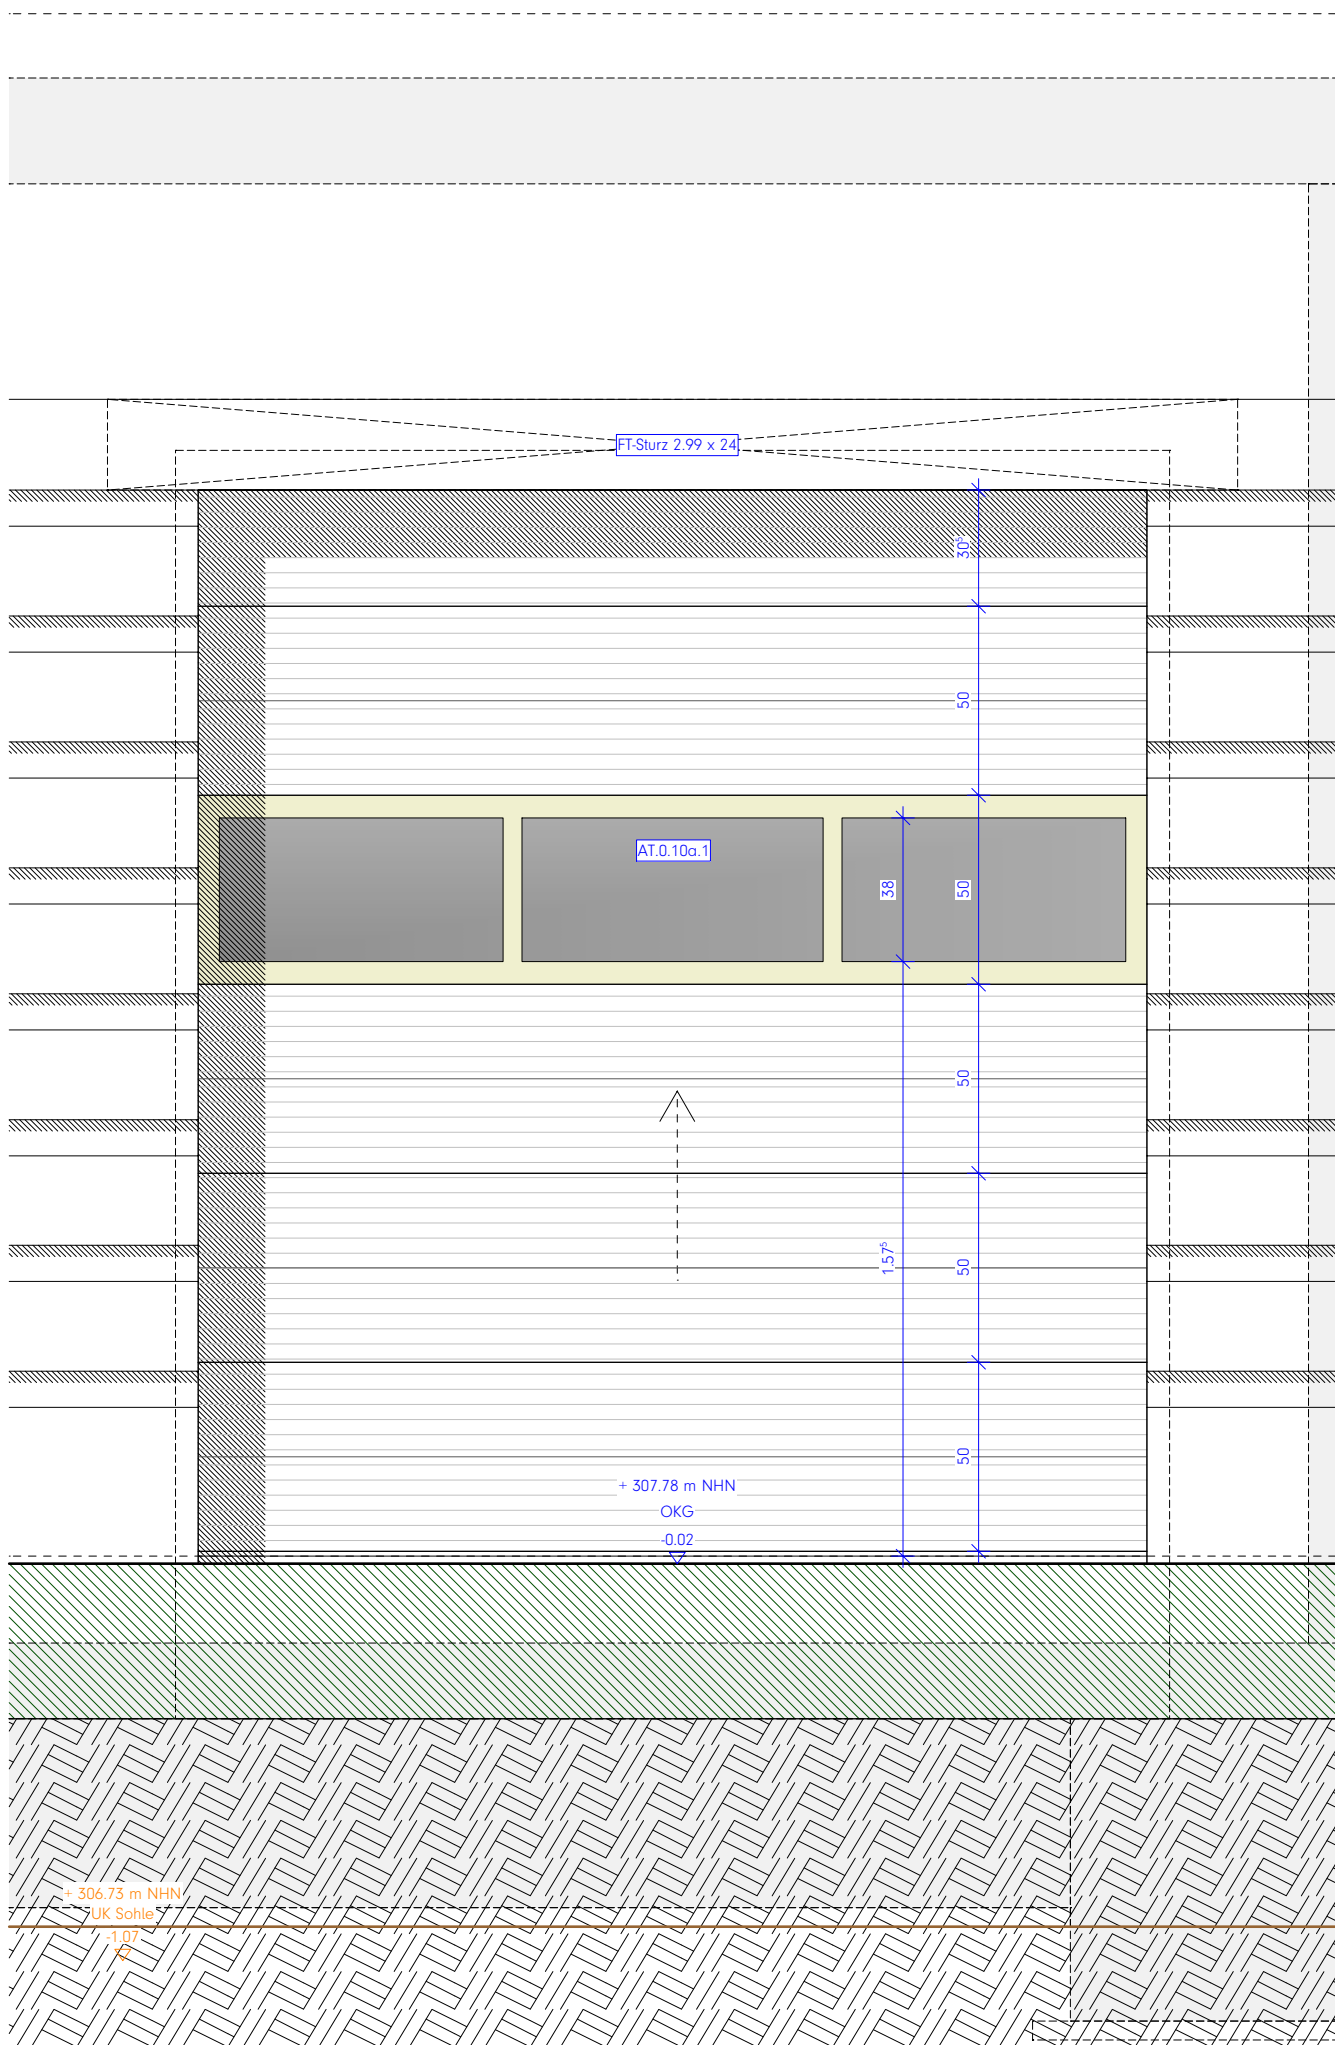

Ansicht

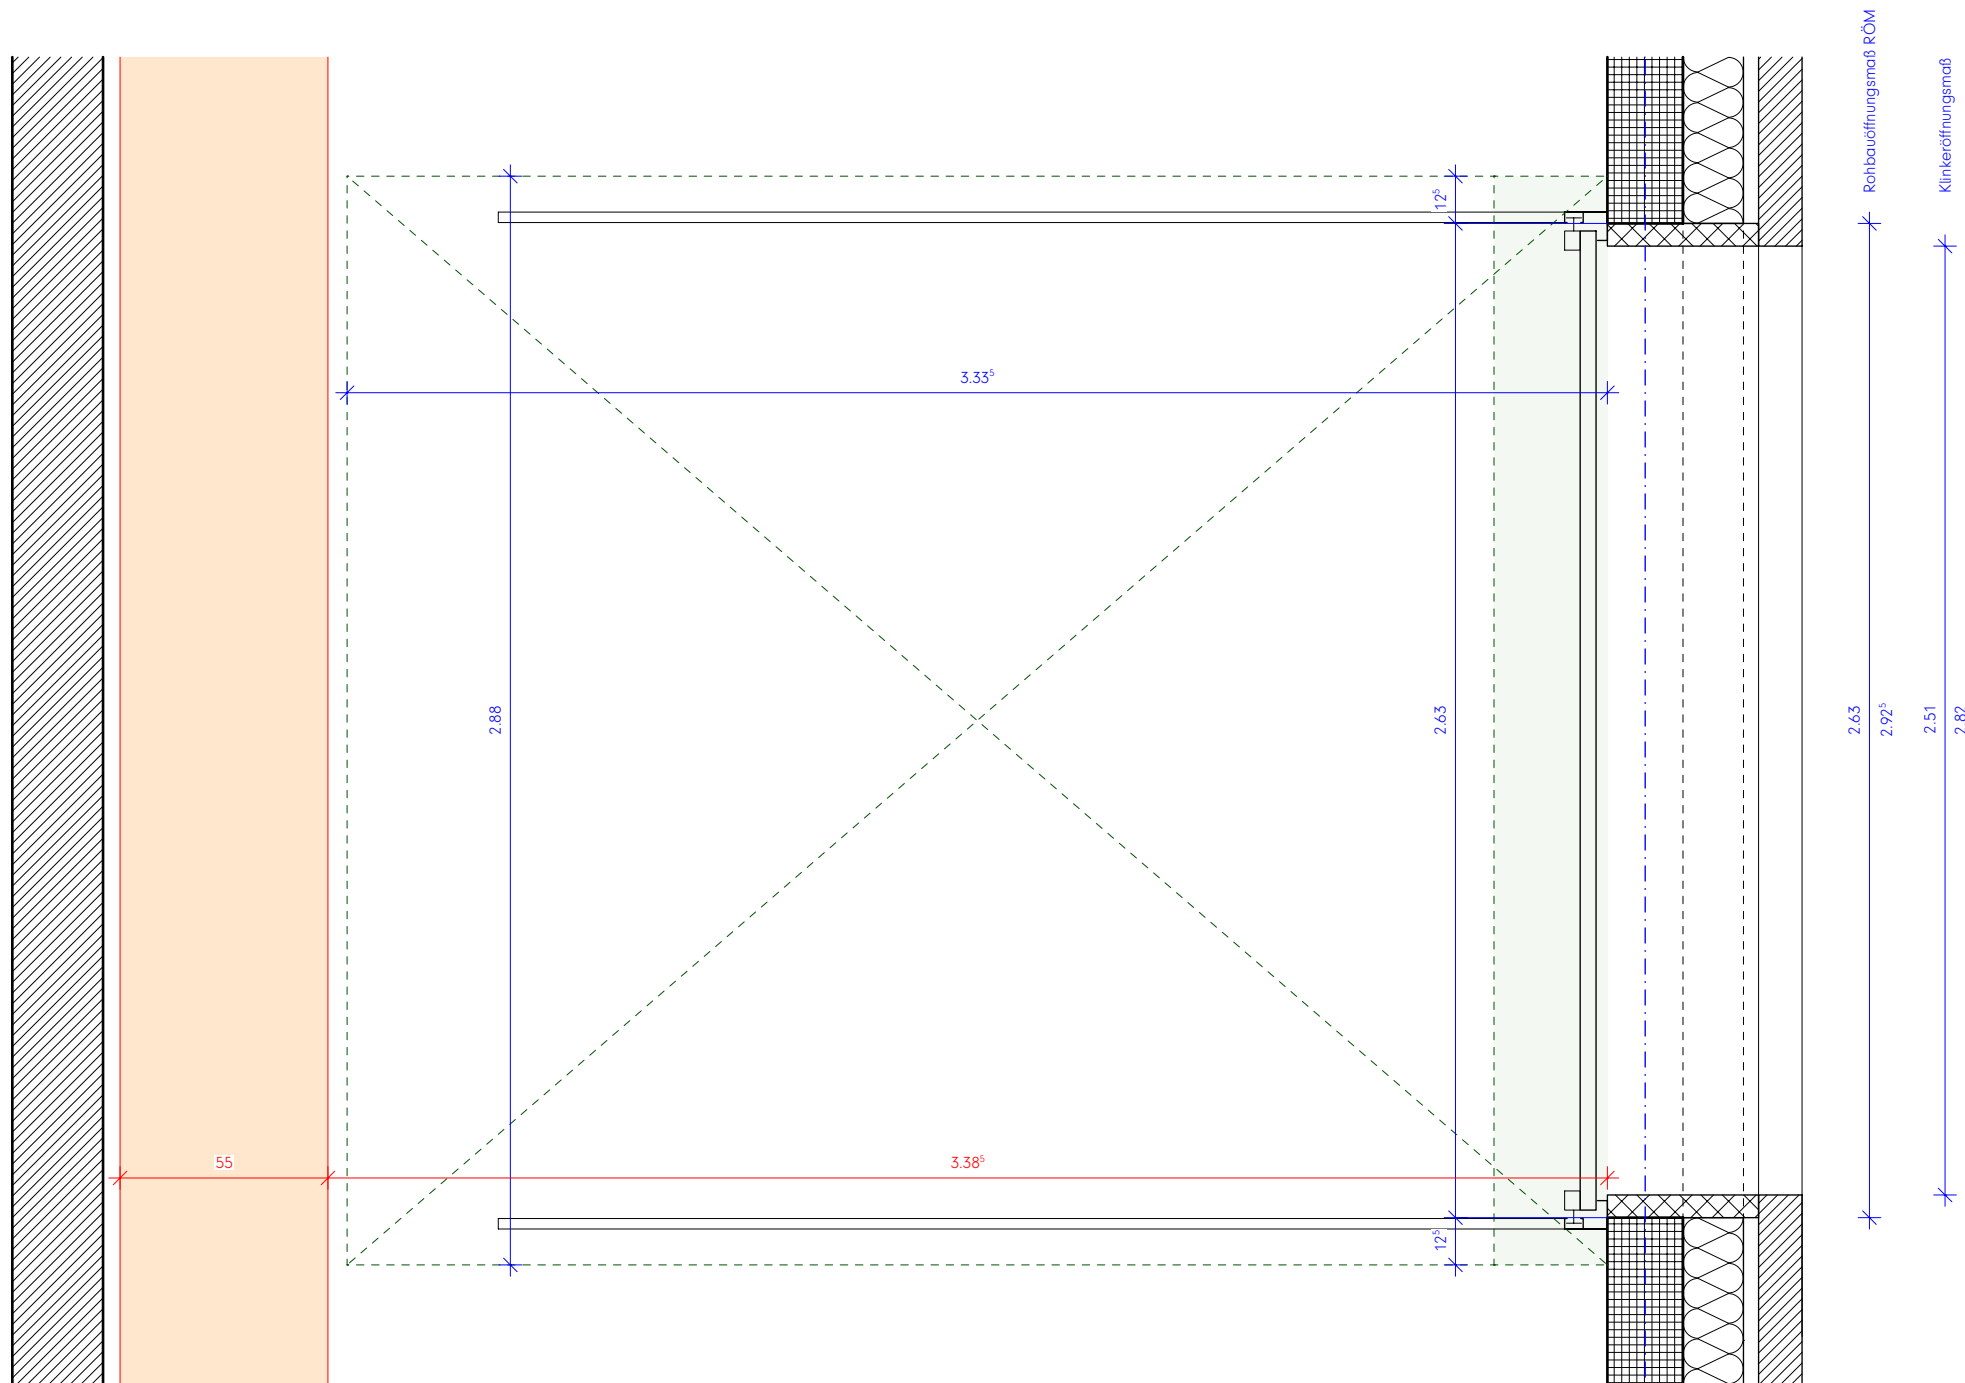

Deckenuntersicht

Legende:
Alle Maße sind am Bau zu prüfen. Maßstimmigkeiten sind sofort mit dem Architekten zu klären.
Maßbezüge gelten vor Einzelmaßen.
Bei der Bauausführung sind Planungen und Angaben der Fachingenieure und Fachplaner zu beachten.
Firmendetails und -ausführungszeichnungen gelten nur mit dem Freigabevermerk des Architekten.

Höhenangaben beziehen sich auf OKFF, sofern nicht anders vermerkt.


- Mauerwerk, tragend, gem. Statik
- Mauerwerk, nicht tragend
- Verblendsmauerwerk / Klinker
- Stahlbeton (Filigranwand), gem. Statik
- Stahlbeton (Ortbeton), gem. Statik
- Betonfertigteil, gem. Statik
- Estrich
- Trockenbauwand
- Dämmstoff, fest
- Dämmstoff, mineralisch
- Abdichtung allgemein
- WD HLS ELT Wanddurchbruch im GR
- KB HLS ELT Kernbohrung im GR
- WS HLS ELT Wandschlitz im Grundriss
- DD HLS ELT Deckendurchbruch im GR
- BD HLS ELT Bodendurchbruch im GR

- Ok RB => 3.79
- Ok MW => 3.54
- + 0.00
- 0.15
- H.0.01
- H.T.0.01
- H.F.0.01

- F.30
- T3ORS
- BMZ
- LWE
- RA
- Rettungsweg / Notausgang

- Brandschutzanforderung an Bauteile
- Brandschutzrelevante Türen:
- T30: Widerstandsklasse
- RS: Rauchschutzanforderung
- DS: Dichtschießend
- DTS: Dicht- und Selbstschießend
- Brandmeldezentrale
- Löschwasseranspeisung
- Rauchabzug
- Rettungsweg / Notausgang

HINWEIS MASSKETTEN:
Blaue Massketten = Ausführende Maße
Rote Massketten = Mindestmaße gem. BSK
Grüne Massketten = Trockenbaum Maße

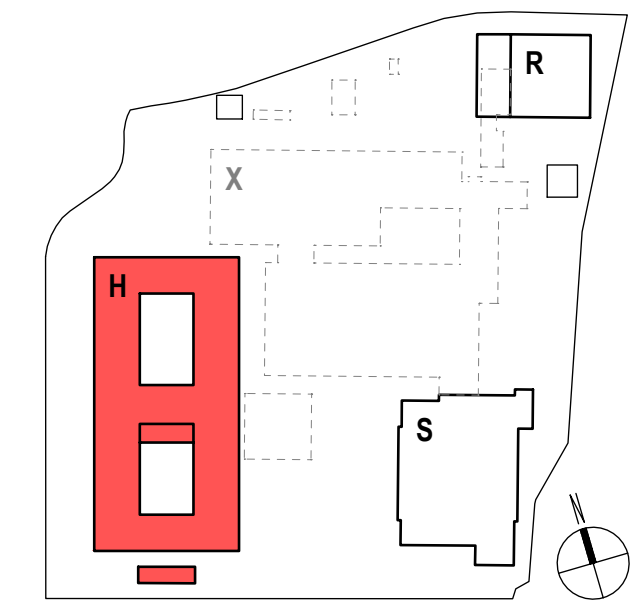

Hinweise / Legende:
Bauteil H: ± 0.00 = OKFF EG = 307.80 ü. N.N.

Index Datum Änderung

b 2026 09 25 Planfortschreibung
a 2026 04 24 Ursprüngliche Planfassung!

Projekt:
Berufskolleg Meschede
Dünnefeldweg 5, 59872 Meschede

Bauherr:
Hochsauerlandkreis, Der Landrat
Steinstraße 27, 59872 Meschede

Planverfasser:
ARCHITEKTUR.DLX
Hoher Wall 15, 44137 Dortmund


Planinhalt - Maßstab:
Bauteil H, Abwicklung Sektionaltor H
M.1:20

Plannummer:
Bauteil H
Verfasser: LPH-xx Teil Index Status Datum
BKM-H-ARC-5-467-00-B-V-2026 09 25
Freigegeben
AW TOR H


VORABZUG

HSK


dlx

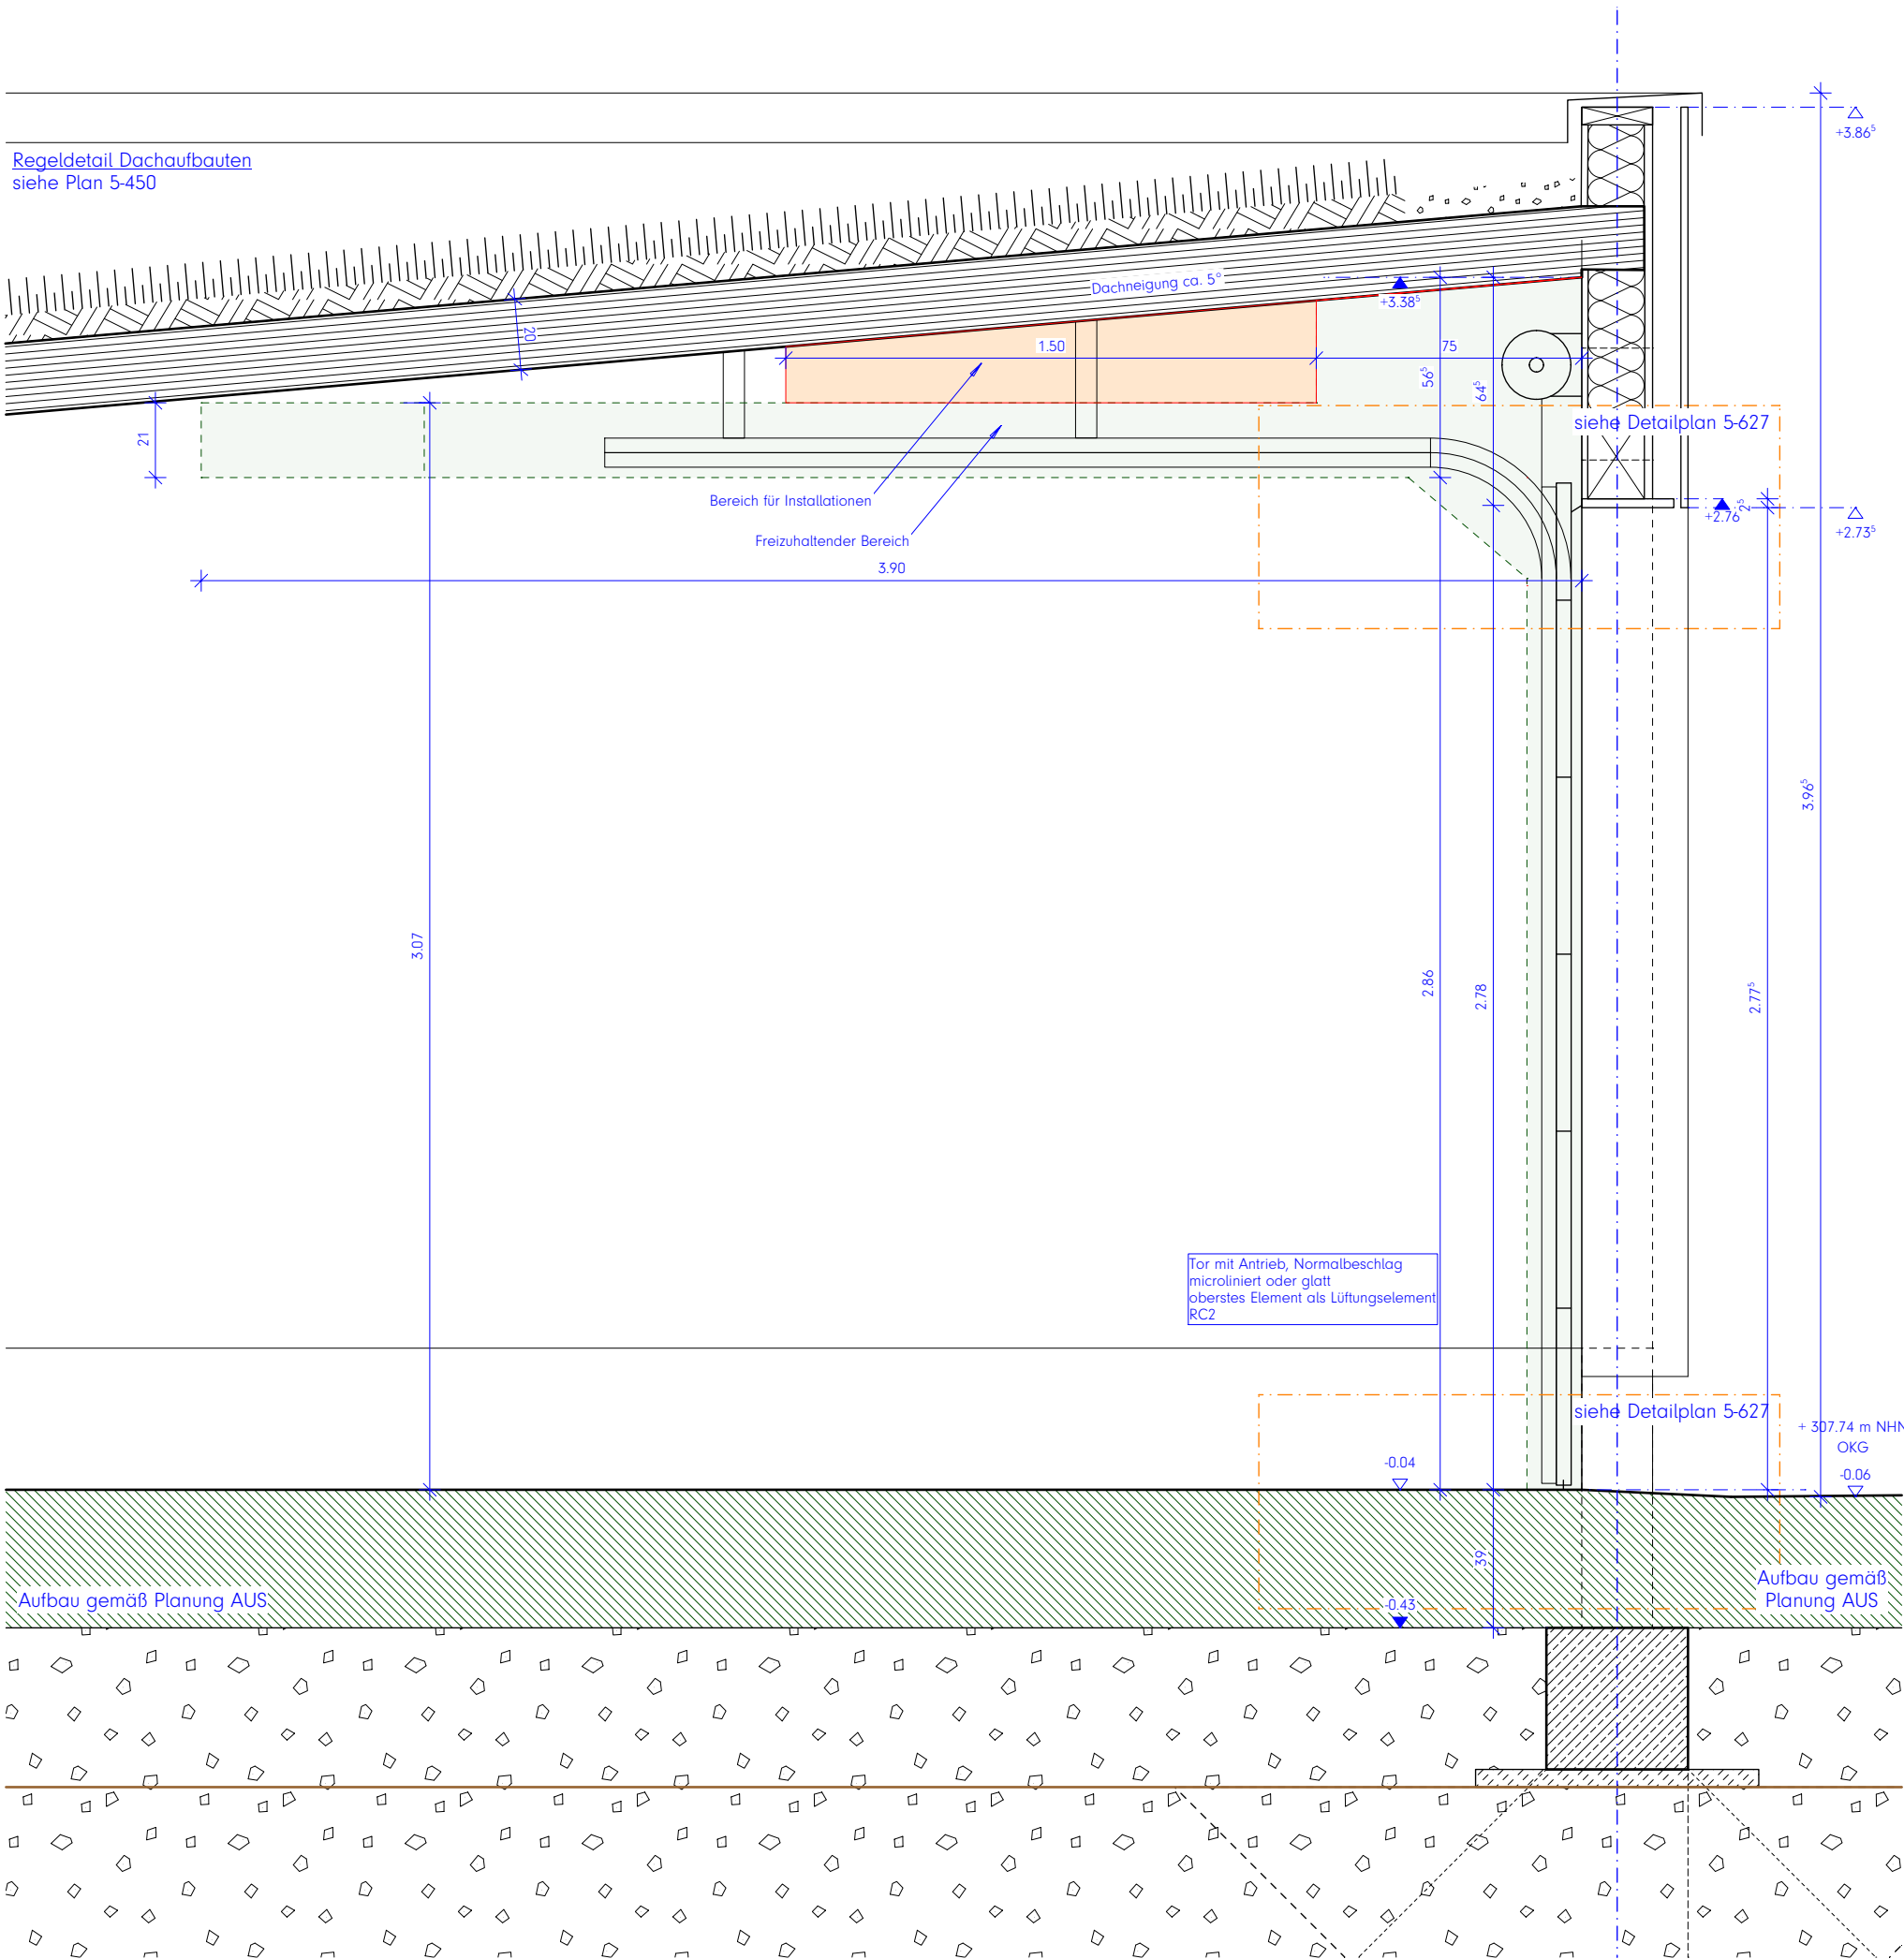

Schnitt

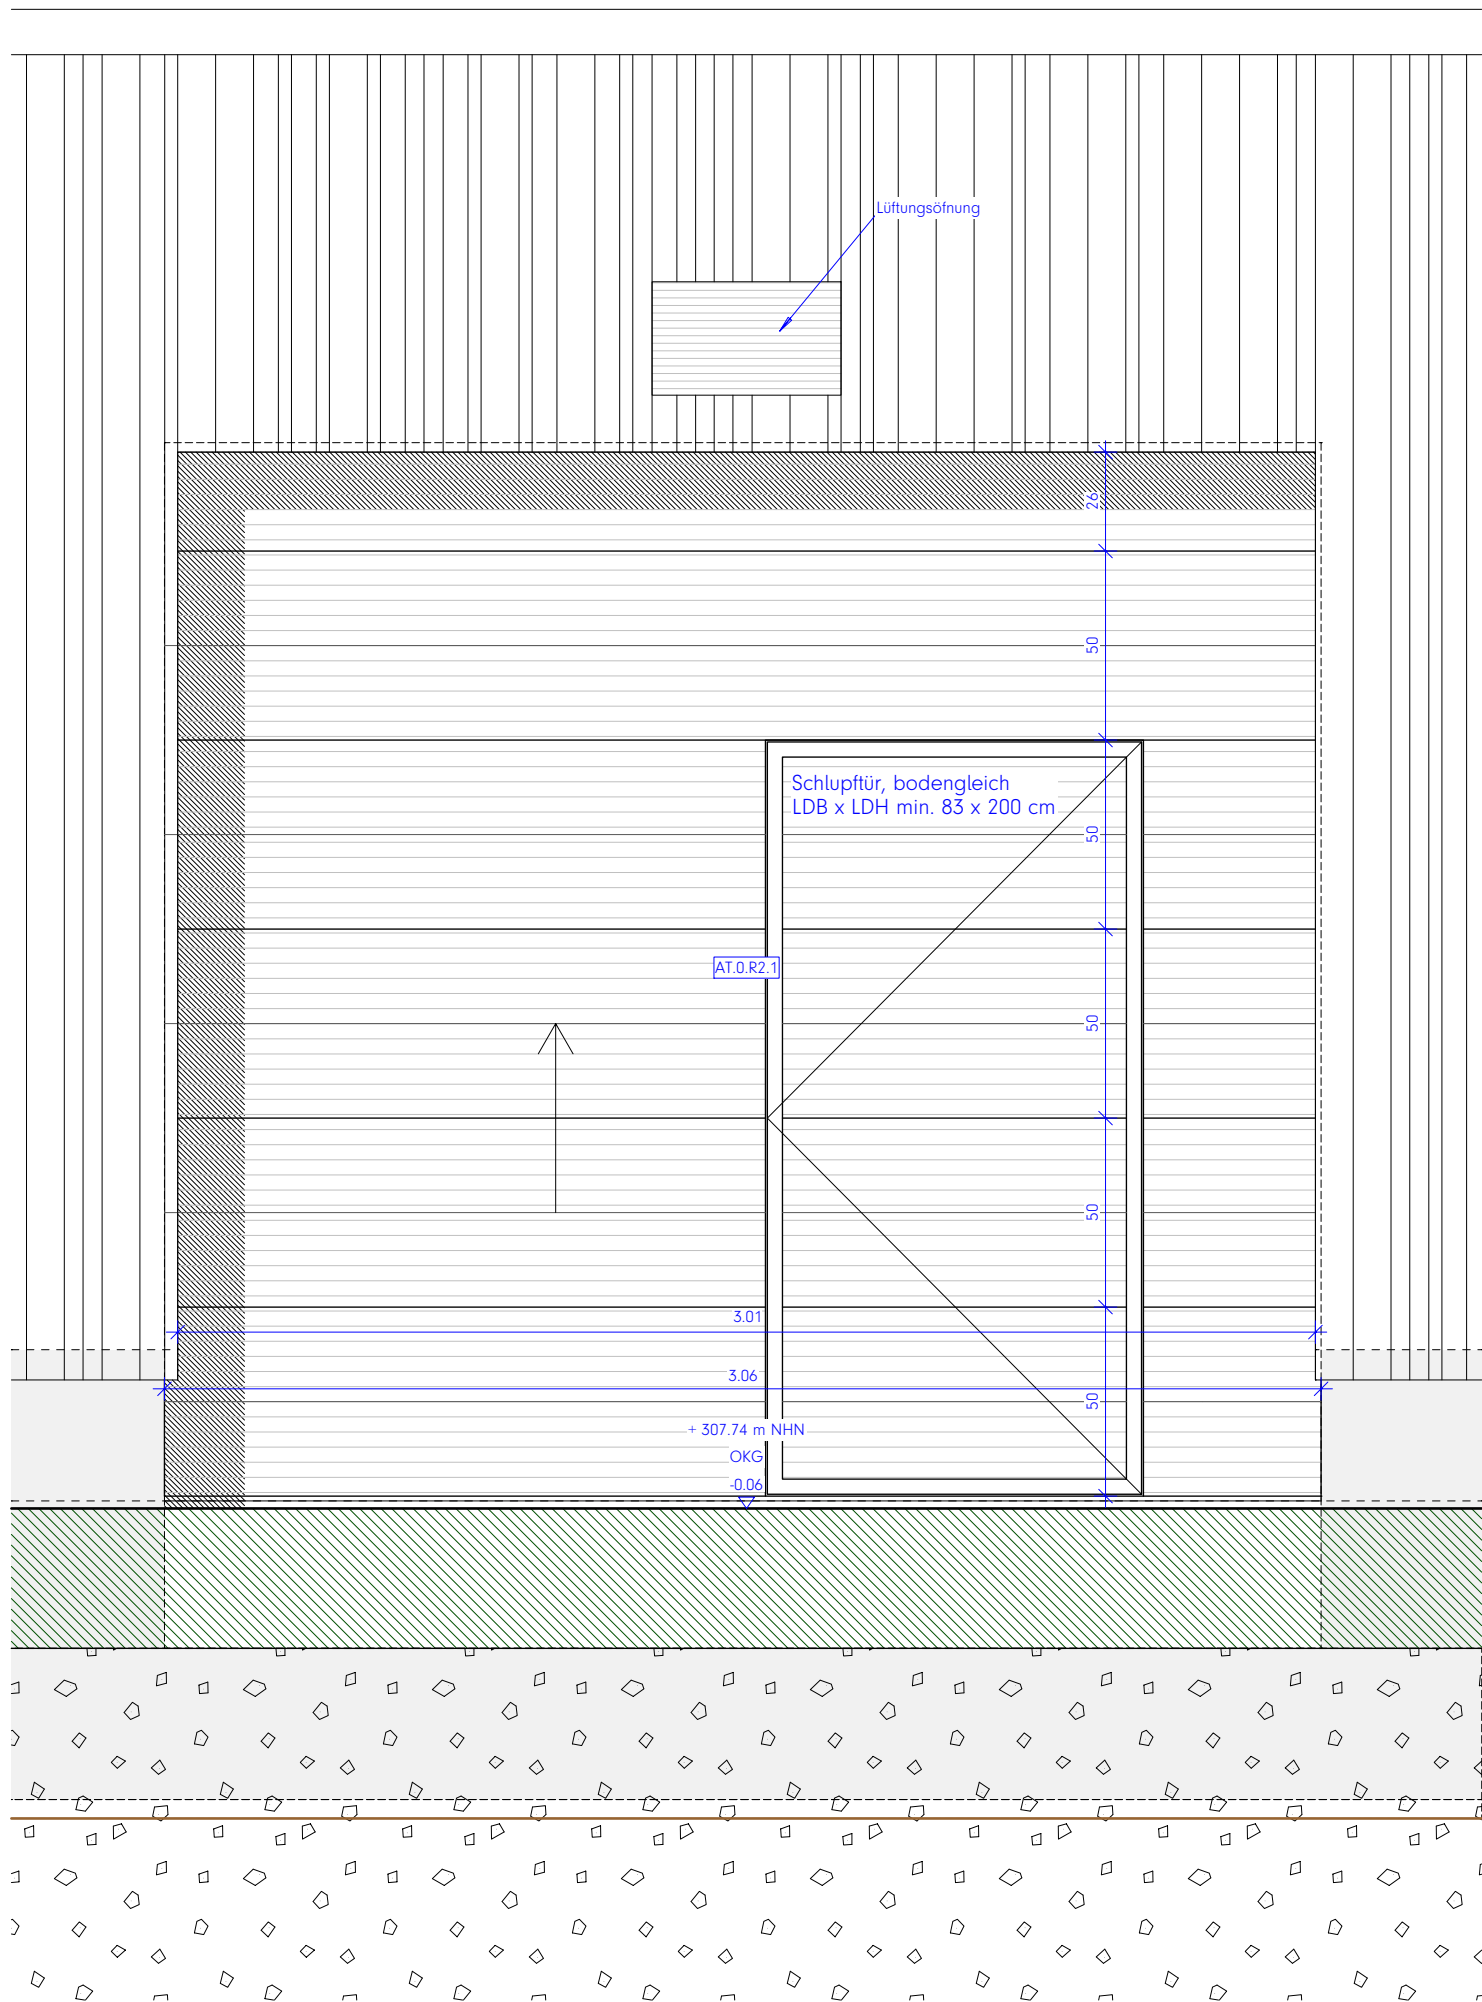

Ansicht

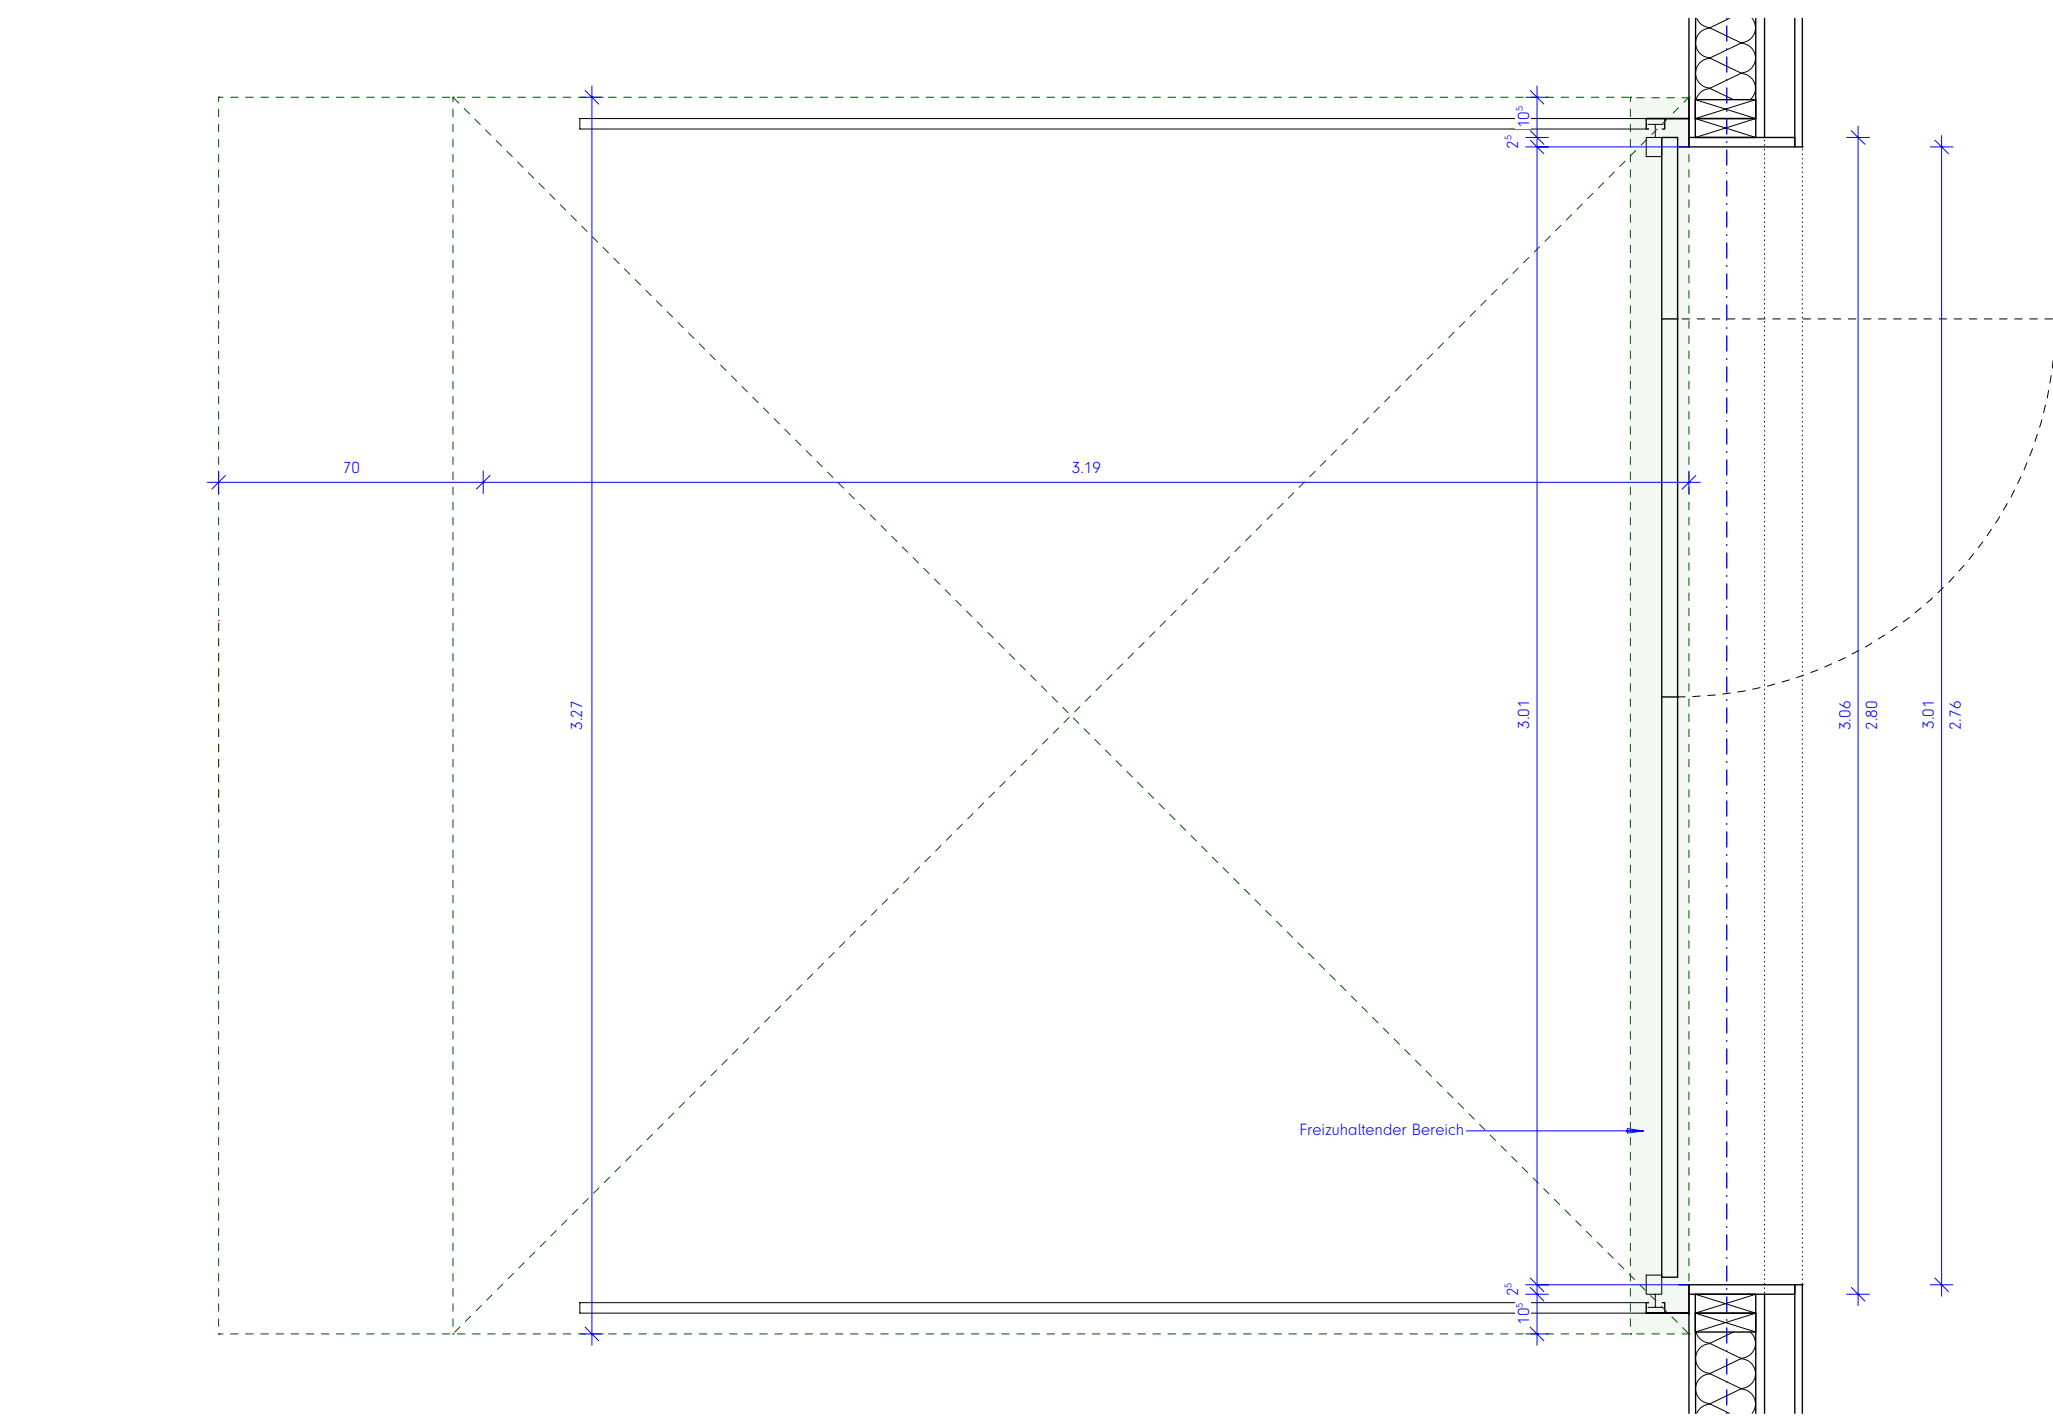

Deckenuntersicht

Achtung! Relevante Maße immer auf Plausibilität prüfen!

Legende:
Alle Maße sind am Bau zu prüfen. Maßstimmigkeiten sind sofort mit dem Architekten zu klären.
Maßbezüge gelten vor Einzelmaßen.
Bei der Bauausführung sind Planungen und Angaben der Fachingenieure und Fachplaner zu beachten.
Firmendetails und -ausführungszeichnungen gelten nur mit dem Freigabevermerk des Architekten.

Höhenangaben beziehen sich auf OKFF, sofern nicht anders vermerkt.


- | | |
|--|--|
| | Mauerwerk, tragend, gem. Statik |
| | Mauerwerk, nicht tragend |
| | Verblendenmauerwerk / Klinker |
| | Stahlbeton (Filigranwand), gem. Statik |
| | Stahlbeton (Ortbeton), gem. Statik |
| | Betonfertigteil, gem. Statik |
| | Estrich |
| | Trockenbauwand |
| | Dämmstoff, fest |
| | Dämmstoff, mineralisch |
| | Abdichtung allgemein |
| | WD HLS ELT Wanddurchbruch im GR |
| | KB HLS ELT Kernbohrung im GR |
| | WS HLS ELT Wandschlitz im Grundriss |
| | DD HLS ELT Deckendurchbruch im GR |
| | BD HLS ELT Bodendurchbruch im GR |

- | | |
|--|---|
| | Höhenangabe Bauteil über OKFF |
| | Höhenkaten OKFF |
| | Höhenkaten OKRD |
| | geometrische Bezüge (z.B. Bestand-Neubau) |
| | Bauteil / Geschoss / Raumnummer |
| | Bauteil / Tür / Geschoss / Türnummer |
| | Bauteil / Fenster / Geschoss / Fensternr. |

- | | |
|--|------------------------------------|
| | Brandschutzanforderung an Bauteile |
| | Brandschutzrelevante Türen: |
| | TSQ: Widerstandsklasse |
| | RS: Rauchschutzanforderung |
| | DS: Dichtschließend |
| | DTS: Dicht- und Selbstschließend |
| | Brandmeldezentrale |
| | Löschwassereinspeisung |
| | Rauchabzug |
| | Rettungsweg / Notausgang |

- | | |
|--|------------------------------------|
| | Brandschutzanforderung an Bauteile |
| | Wand REI 90 M |
| | Bauart Brandwand |
| | Wand REI 90 M |
| | Wand REI 90 M |
| | Wand REI 30 |

HINWEIS MASSKETTEN:
Blaue Massketten = Ausführende Maße
Rote Massketten = Mindestmaße gem. BSK
Grüne Massketten = Trockenbaum Maße

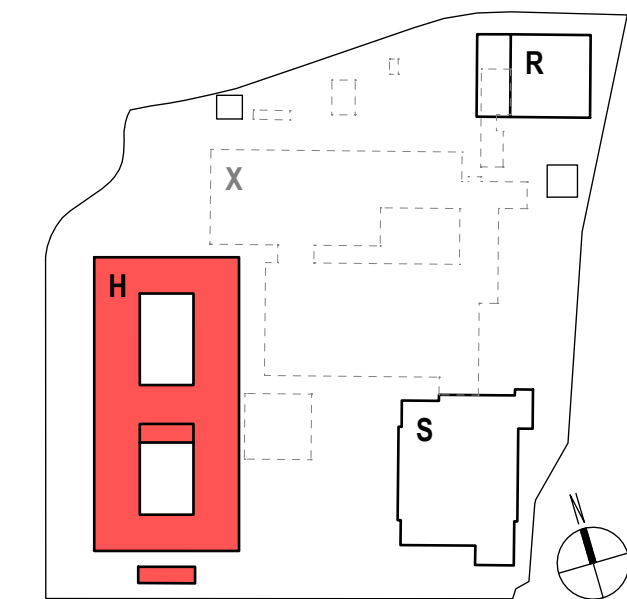

Hinweise / Legende:
Bauteil H: ± 0.00 = OKFF EG = 307.80 ü. NNN

Index: Datum: Änderung:

b 2026 09 25 Ergänzung Schlupflür
a 2026 04 24 Ursprüngliche Planfassung!

Projekt:
Berufskolleg Meschede
Dünnefeldweg 5, 59872 Meschede

Bauherr:
Hochsauerlandkreis, Der Landrat
Steinstraße 27, 59872 Meschede

Planverfasser:
ARCHITEKTUR.DLX
Hoher Wall 15, 44137 Dortmund

Planinhalt - Maßstab:
Bauteil H, Abwicklung Sektionaltor Remise
M.1:20

Plannummer:
Bauteil: Vorfaser LPH-xx-Teil-Index Status Datum
BKM-H-ARC-5-467-00-B-V-2026 09 25
Freigegeben
AW TOR H VORABZUG

HSK
hochschule
sauerland

dlx
architektur