
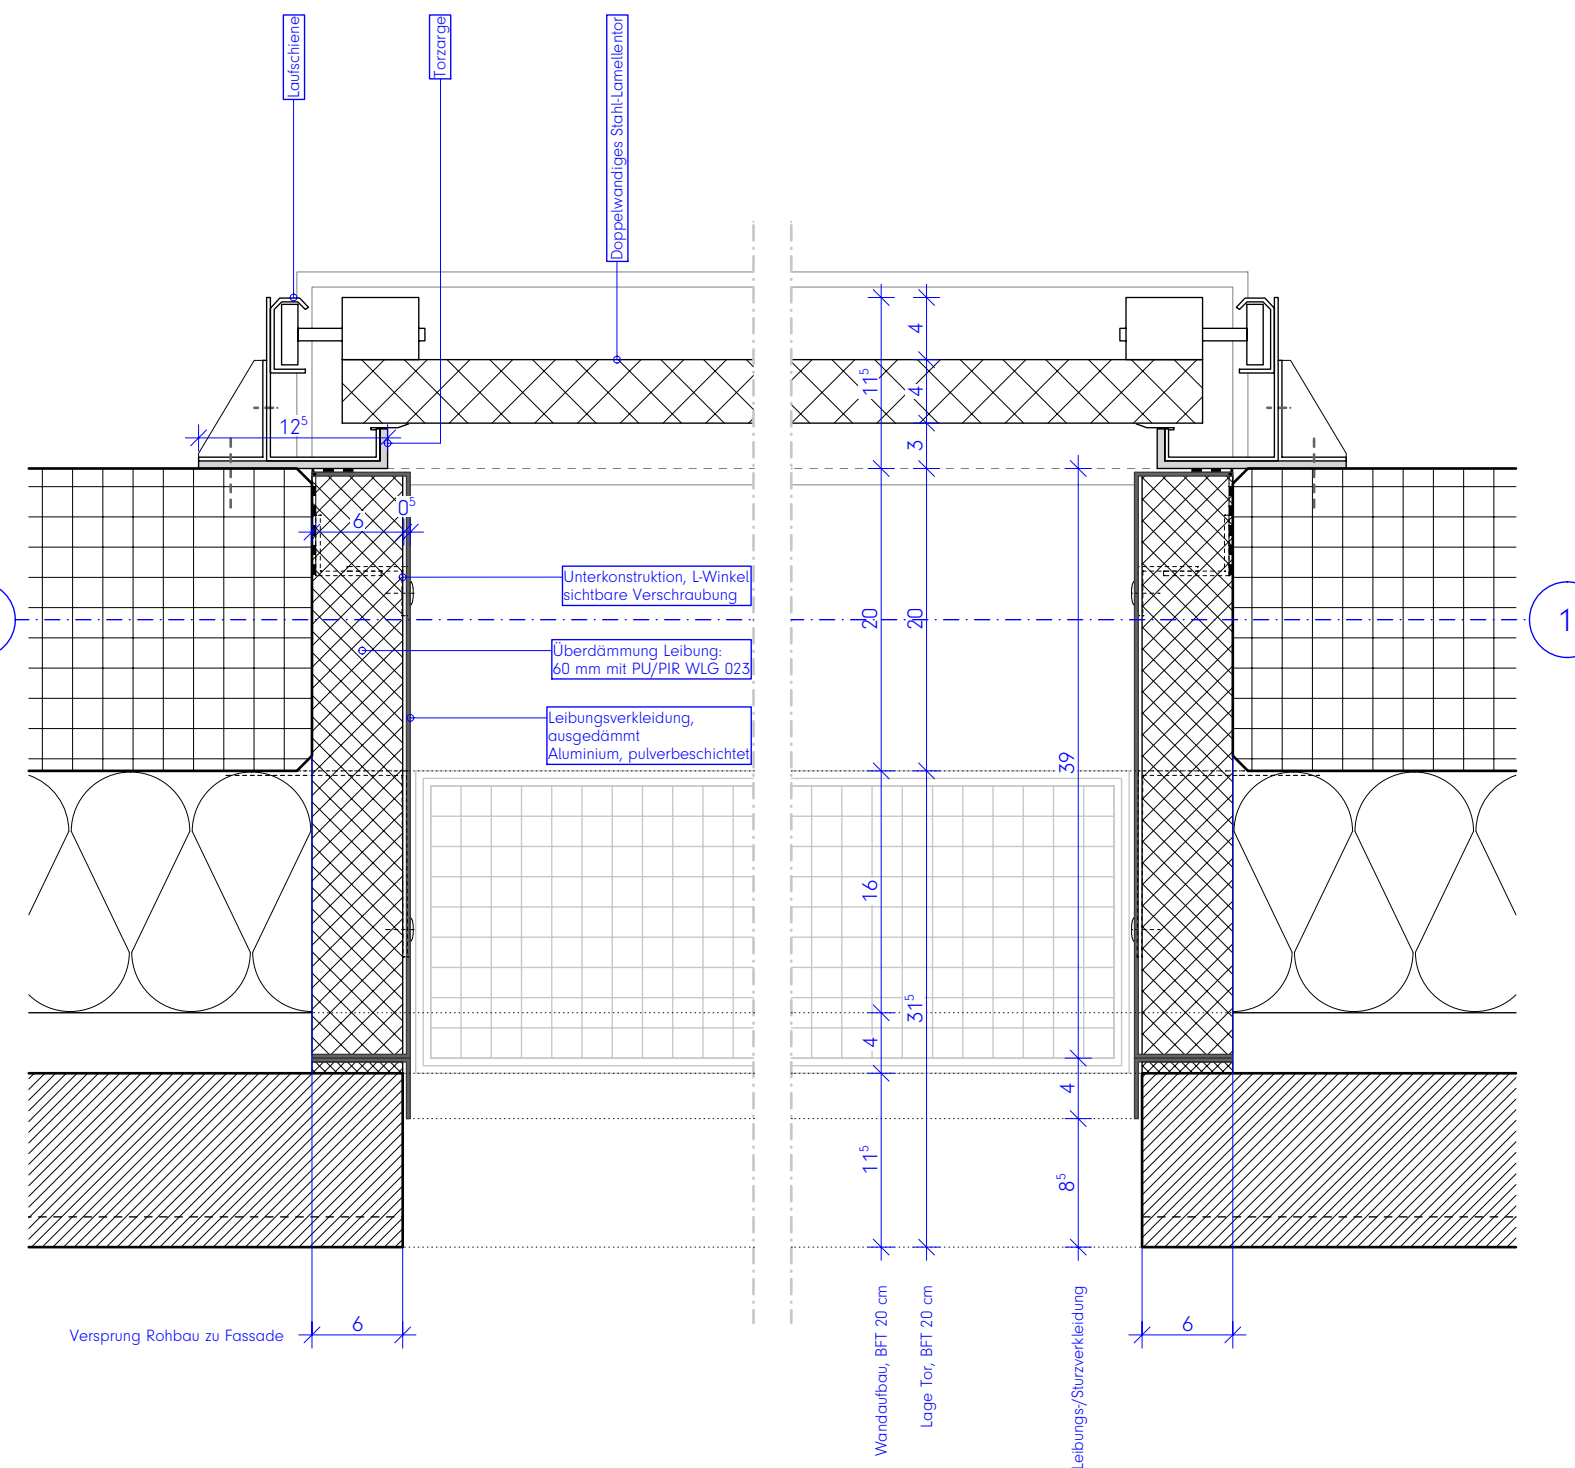


AT.0.09.1, AT.0.10.1, AT.0.12.1, AT.0.15.1



Vertikalschnitt
oberer und unterer Bauteilanschluss


Horizontalschnitt
seitliche Bauteilanschlüsse

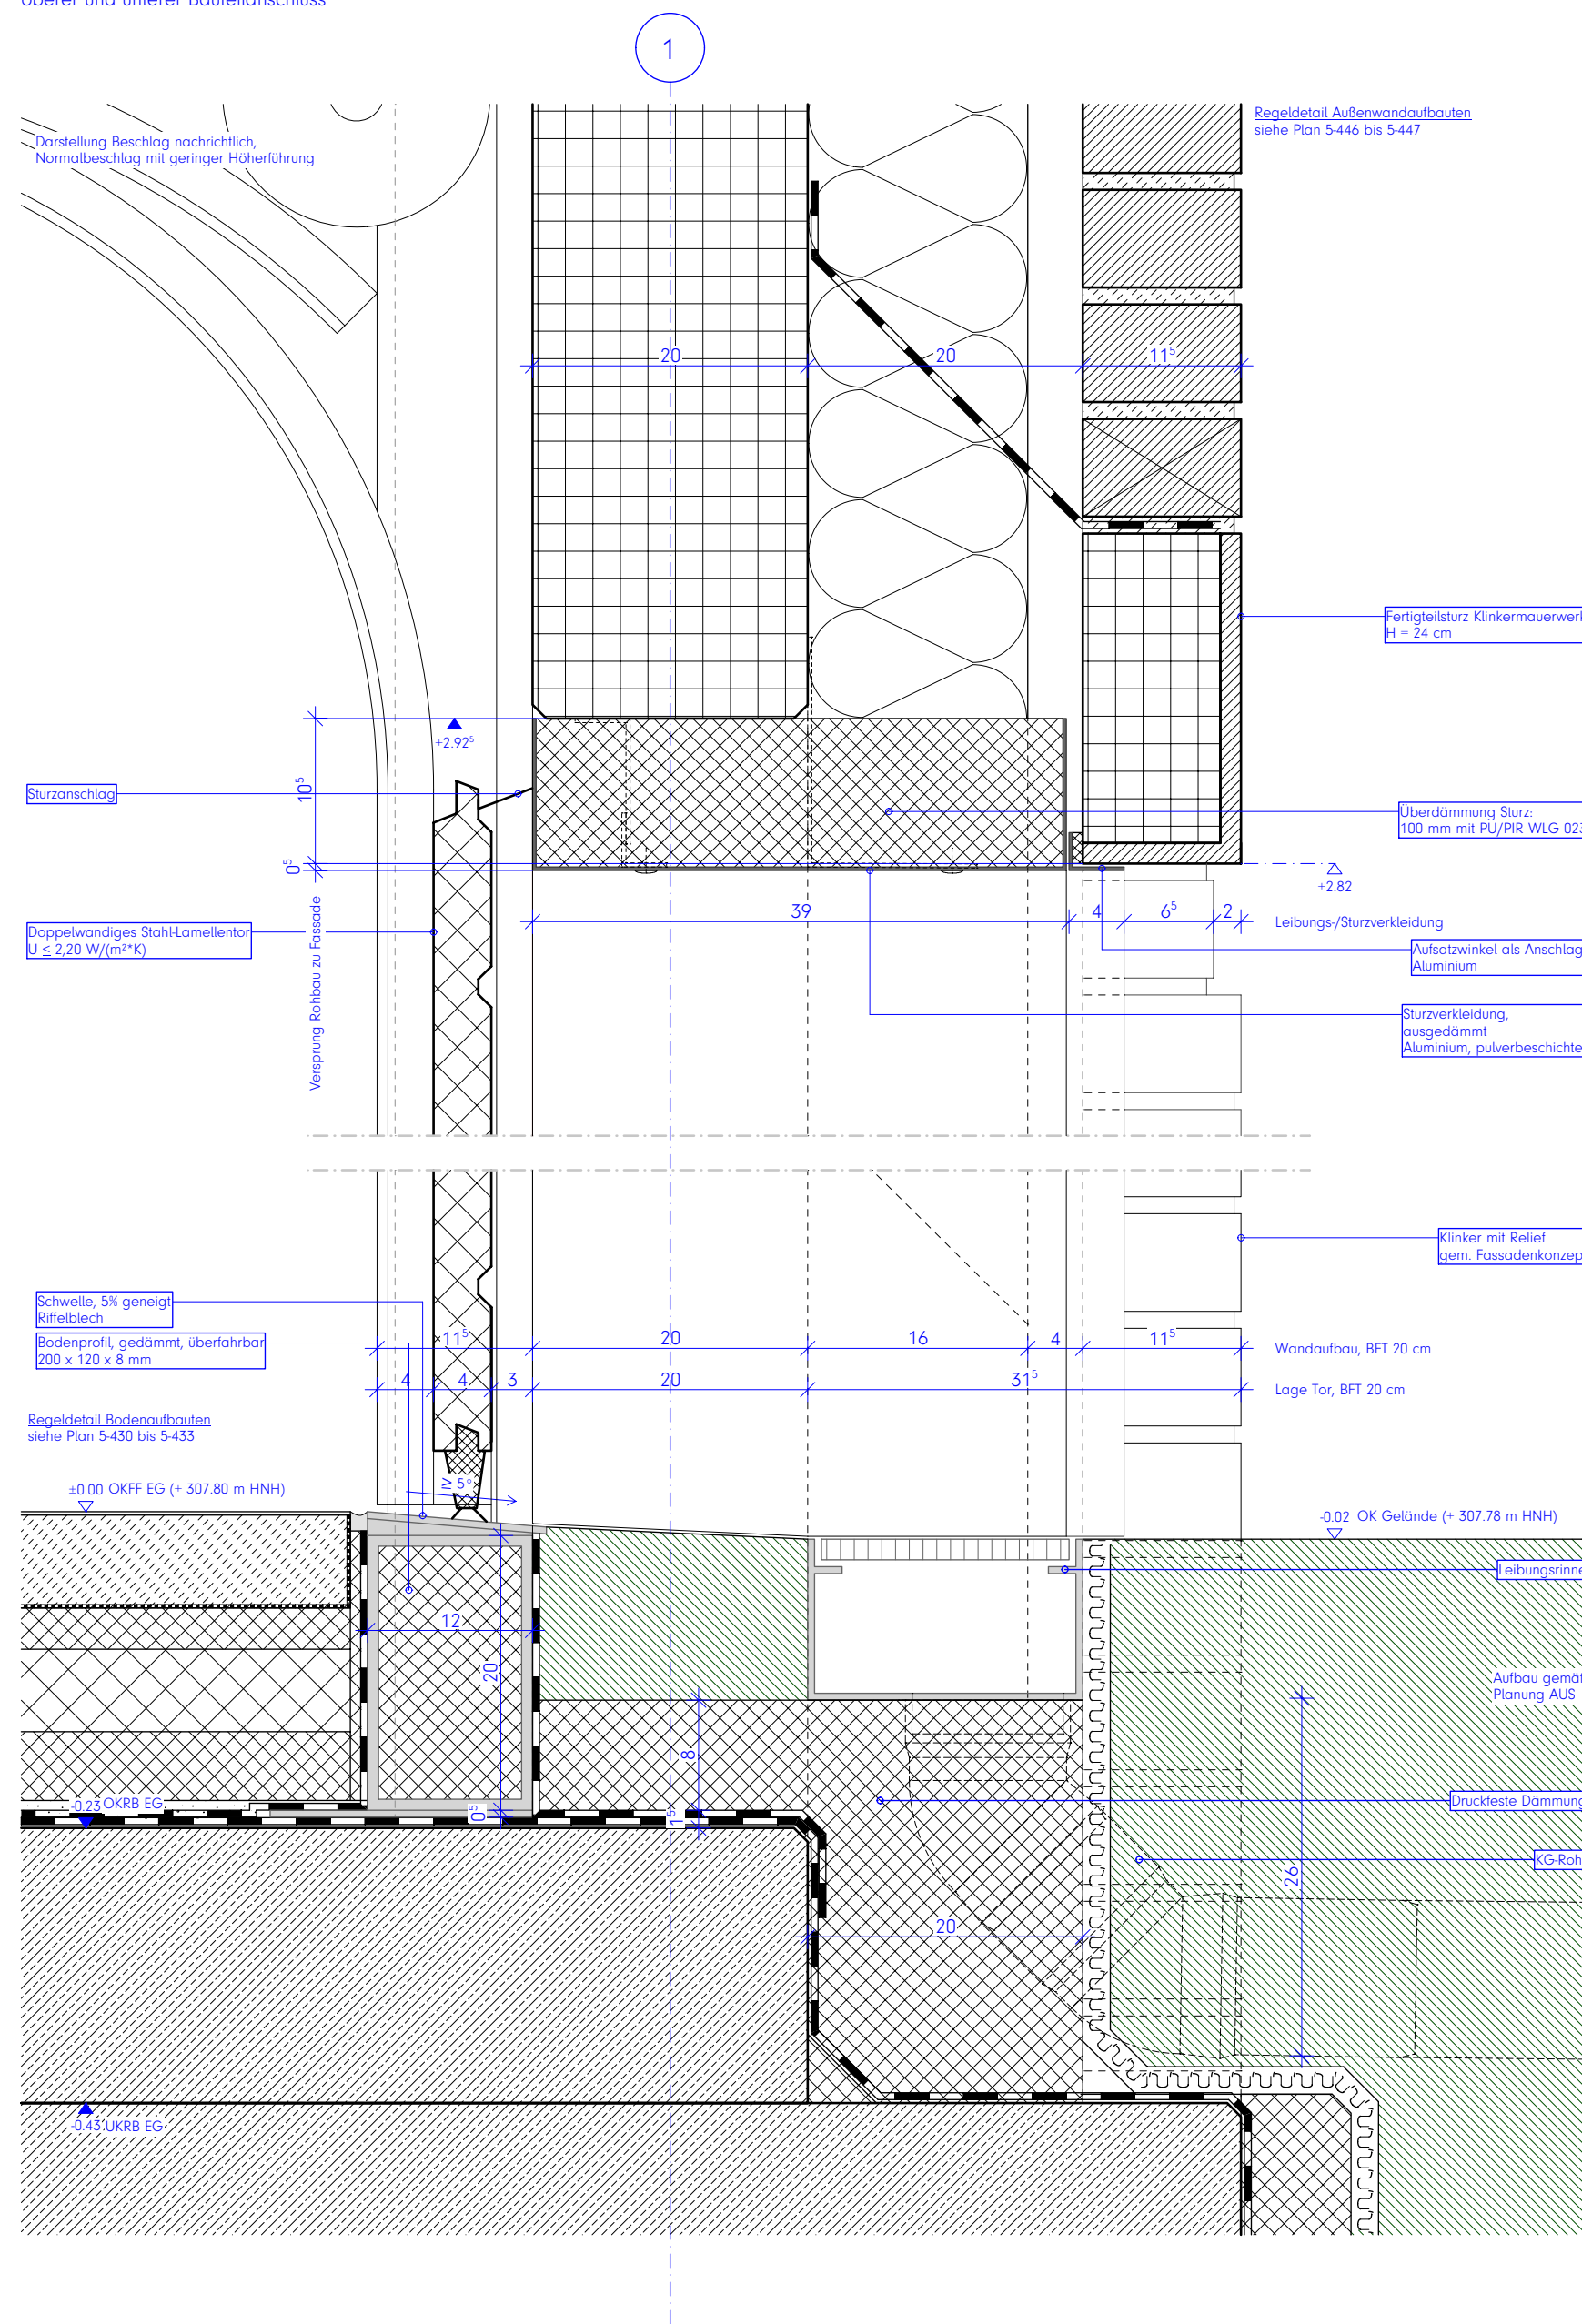

Alle Maße sind am Bau zu prüfen. Maßstimmigkeiten sind sofort mit dem Architekten zu klären.
Maßbezüge gelten vor Einzelmaßen.
Bei der Bauausführung sind Planungen und Angaben der Fachingenieure und Fachplaner zu beachten.
Firmendetails und -ausführungszeichnungen gelten nur mit dem Freigabevermerk des Architekten.

Höhenangaben beziehen sich auf OKFF, sofern nicht anders vermerkt.

  	Mauerwerk, tragend, gem. Statik
	Mauerwerk, nicht tragend
	Verblendmauerwerk / Klinker
	Stahlbeton (Filigranwand), gem. Statik
	Stahlbeton (Ortbeton), gem. Statik
	Betonfertigteile, gem. Statik
	Estrich
	Trockenbauwand
	Dämmstoff, fest
	Dämmstoff, mineralisch
	Abdichtung allgemein

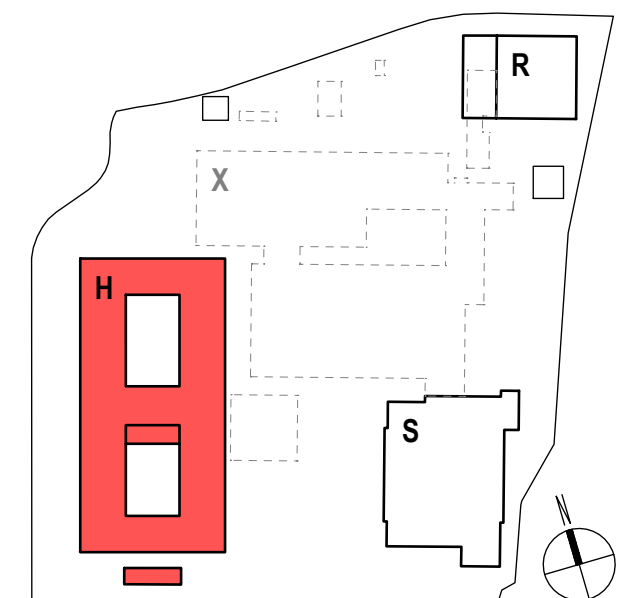

Bauteil H: $\pm 0.00 = \text{OKFF EG} = 307,80 \text{ ü. NHN}$

Bauteil H: $\pm 0.00 = \text{OKFF EG} = 307,80 \text{ ü. NHN}$

Index: Datum: Änderung:

b	2026 09 25	Planfortschreibung
a	2026 04 24	Ursprüngliche Planfassung!

Projekt:
Berufskolleg Meschede
Dünnefeldweg 5, 59872 Meschede

Bauherr:
Hochsauerlandkreis, Der Landrat
Steinstraße 27, 59872 Meschede

Planverfasser:
ARCHITEKTUR.DLX
Hoher Wall 15, 44137 Dortmund

Planinhalt - Maßstab:
Bauteil H, Detail Sektionaltor Hauptgebäude
M.1:5

Planummer:
Bauteil Verfasser LPH,xxx,Teil,Index Status Datum
BKM-H-ARC-5-627-00-B-V-2026 09 25


Freitext

DET TOR H **VORABZUG**


Achtung! Relevante Maße immer auf Plausibilität prüfen!

Sektionsaltre Remise
AT.0.R2.1


Vertikalschnitt
oberer und unterer Bauteilanschluss

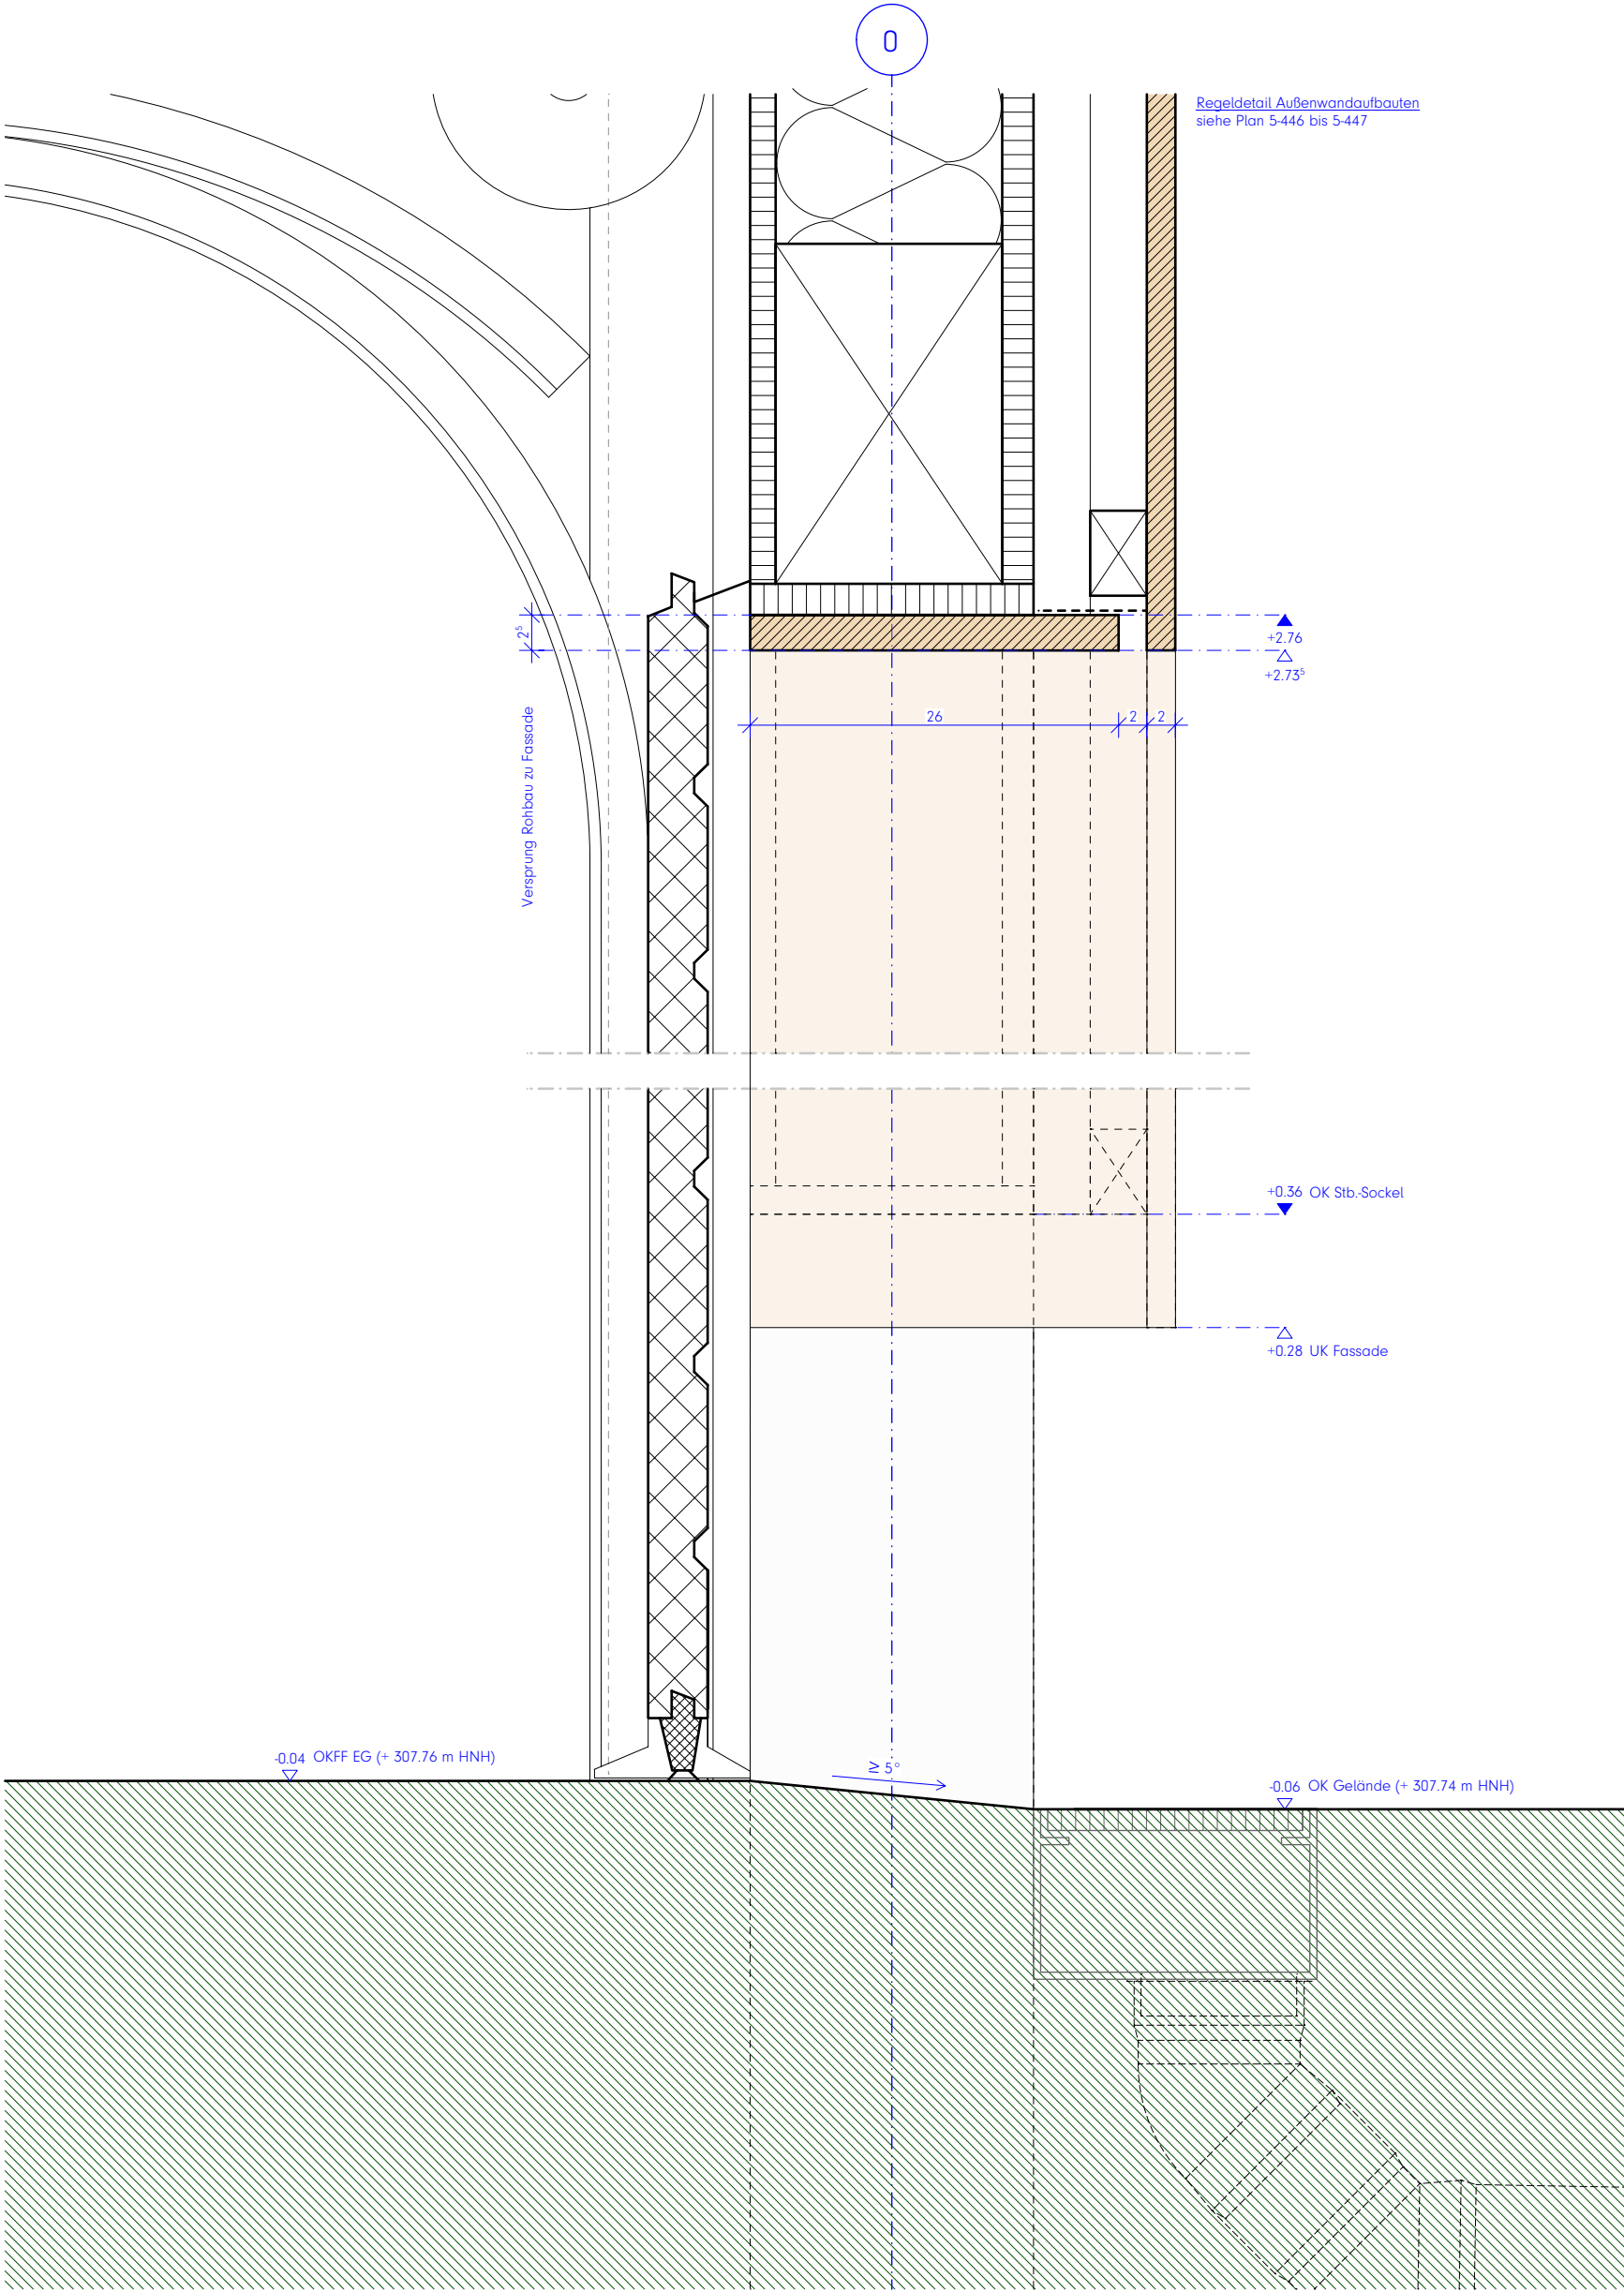

Horizontalschnitt, Holzrahmenbau
seitliche Bauteilanschlüsse

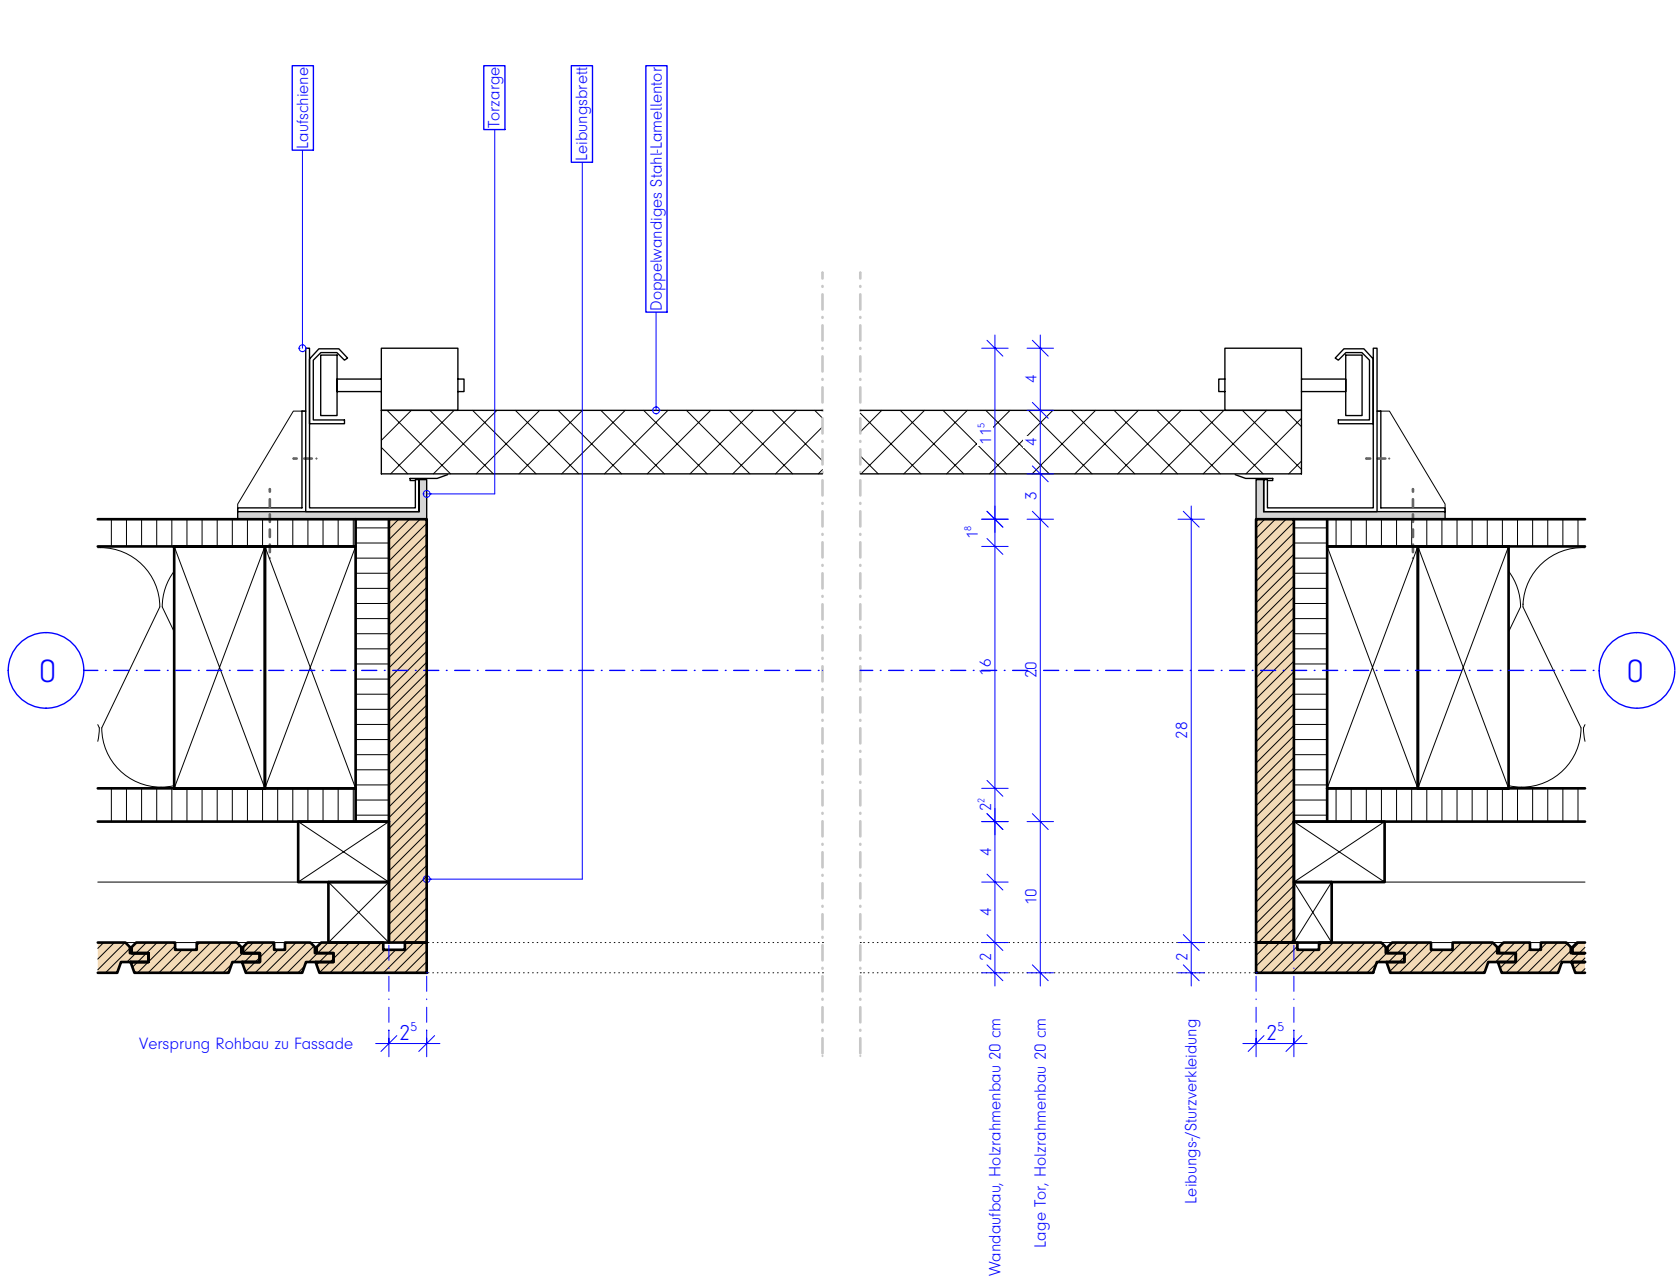


Horizontalschnitt, Stb.-Sockel
seitliche Bauteilanschlüsse

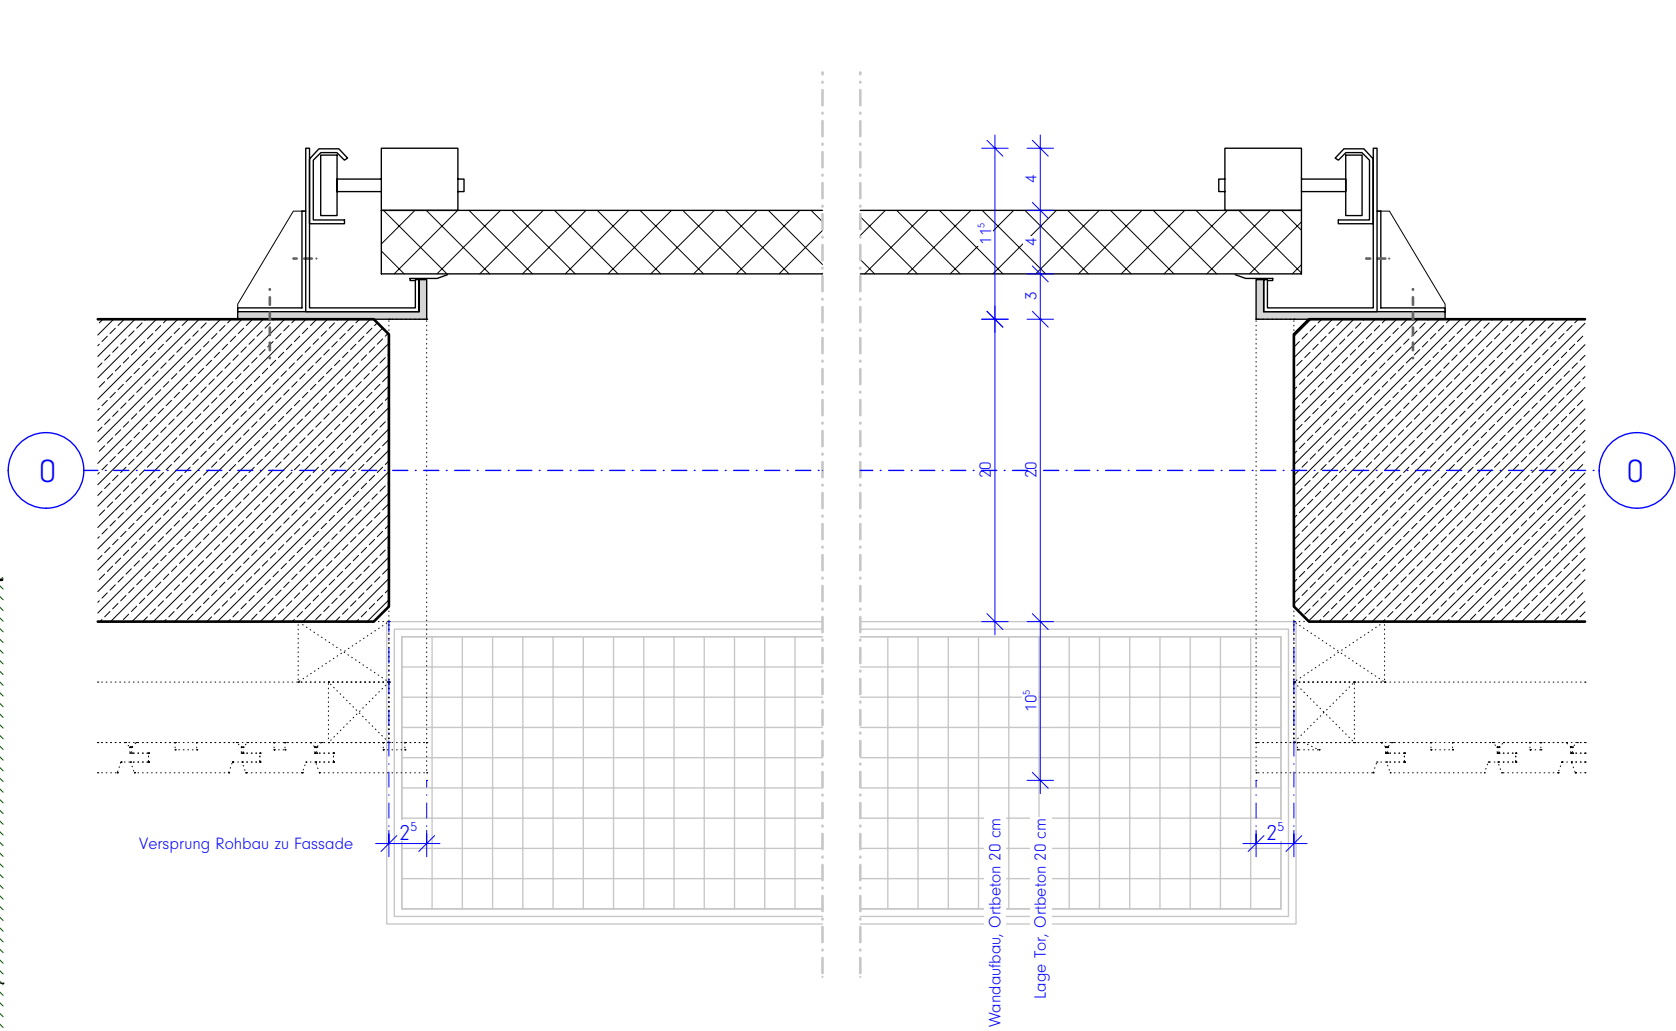

Legende:
Alle Maße sind am Bau zu prüfen. Maßstimmigkeiten sind sofort mit dem Architekten zu klären.
Maßbezüge gelten vor Einzelmaßen.
Bei der Bauausführung sind Planungen und Angaben der Fachingenieure und Fachplaner zu beachten.
Firmendetails und -ausführungszeichnungen gelten nur mit dem Freigabevermerk des Architekten.

Höhenangaben beziehen sich auf OKFF, sofern nicht anders vermerkt.

- Mauerwerk, tragend, gem. Statik
- Mauerwerk, nicht tragend
- Verblendmauerwerk / Klinker
- Stahlbeton (Filigranwand), gem. Statik
- Stahlbeton (Ortbeton), gem. Statik
- Betonfertigteile, gem. Statik
- Estrich
- Trockenbauwand
- Dämmstoff, fest
- Dämmstoff, mineralisch
- Abdichtung allgemein

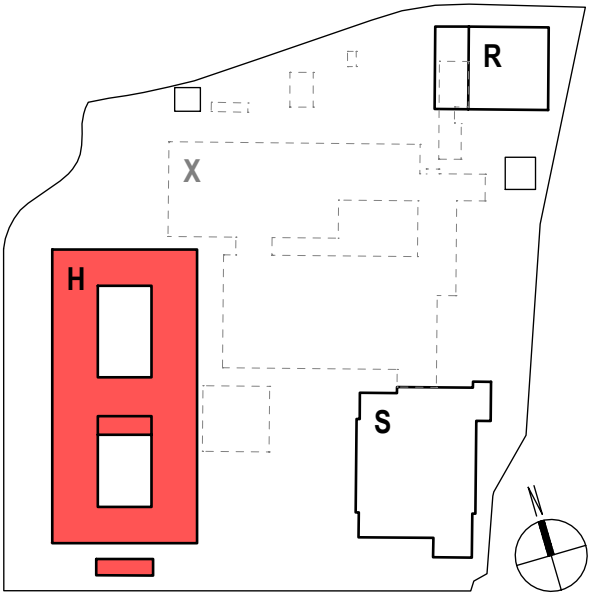

Hinweise / Legende:
Bauteil H: ± 0.00 = OKFF EG = 307,80 ü. NHN

Index: Datum: Änderung:

b 2026 09 25 Planfortschreibung
a 2026 04 24 Ursprüngliche Planfassung!

Projekt:
Berufskolleg Meschede
Dünnefeldweg 5, 59872 Meschede

Bauherr:
Hochsauerlandkreis, Der Landrat
Steinstraße 27, 59872 Meschede



Planverfasser:
ARCHITEKTUR.DLX
Hoher Wall 15, 44137 Dortmund

Planinhalt - Maßstab:
Bauteil H, Detail Sektionsaltre Remise
M.1:5

Planummer:
Bauteil Verfasser LPH.xxx.Teil.Index Status Datum
BKM-H-ARC-5-628-00-B-V-2026 09 25
Freitext
DET TOR Remise VORABZUG





Achtung! Relevante Maße immer auf Plausibilität prüfen!

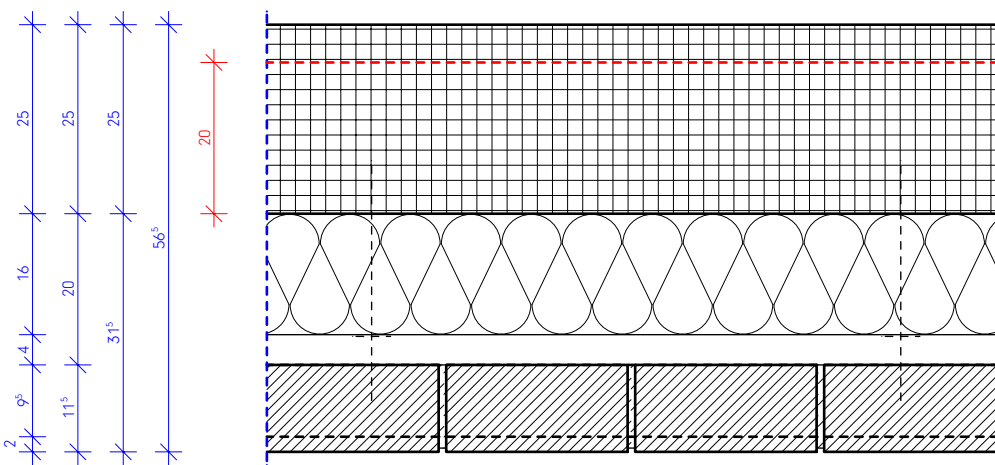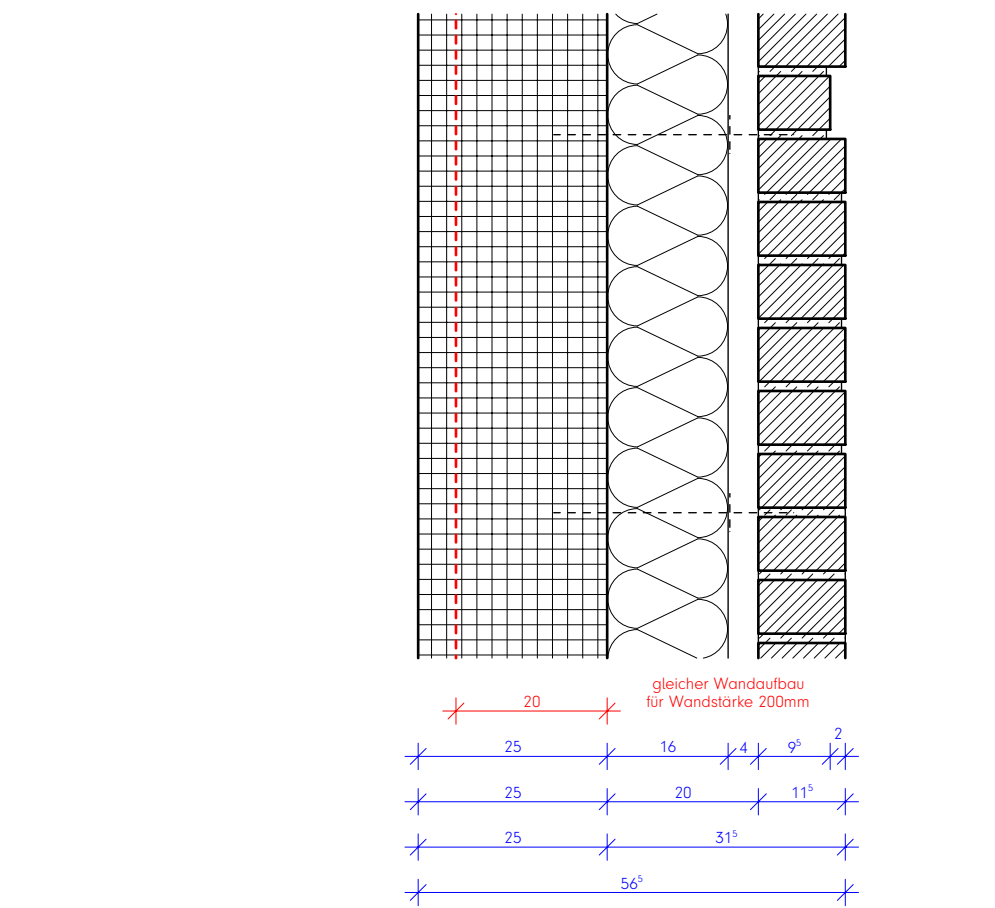



Regelaufbau Außenwand BT H
TYP AW-BFT1 + F1 (Verblendmauerwerk)

Außenwand Ortbeton / Fertigteil	495 - 565 mm
Dämmung Mineralwolle WLG 035	200 - 250 mm
Luftschicht	160 mm
Vormauerschale Ziegel	40 mm
	95 - 115 mm

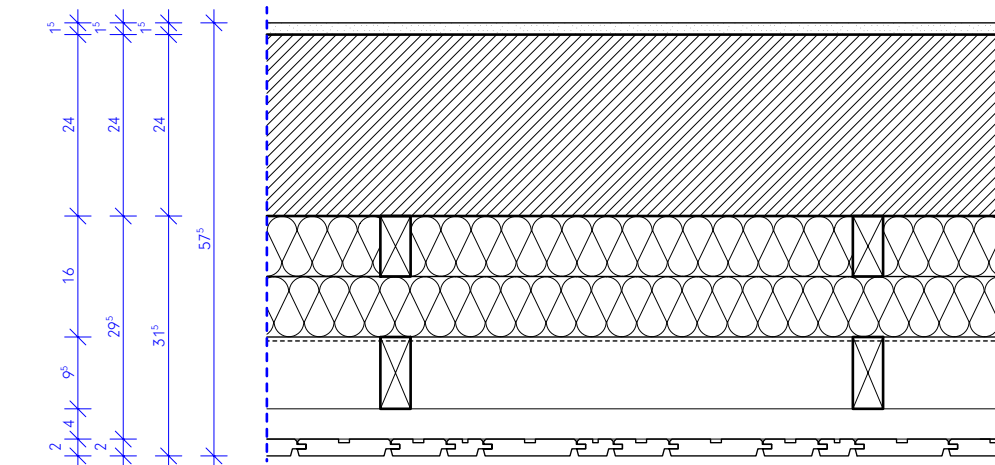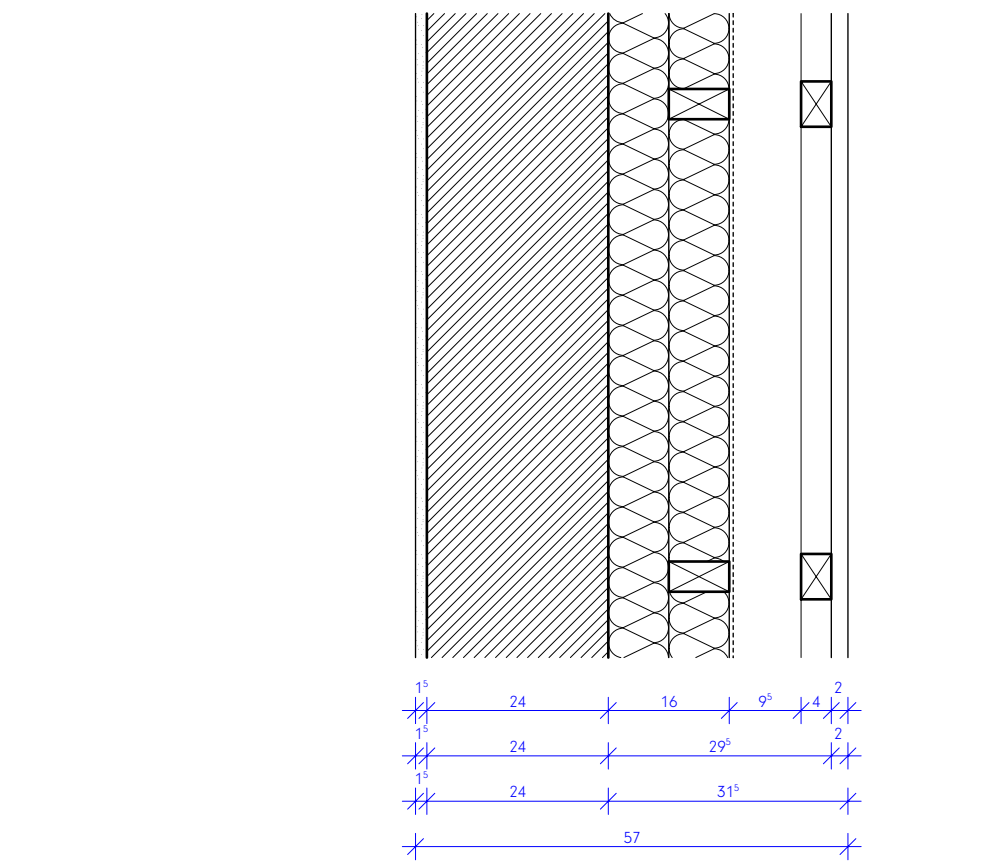



Außenwandaufbau Eingangsbereich BT H
TYP AW-MW2 + F3 (VHF aus Profilholz)

Gipsputz	575 mm
Außenwand KS - Mauerwerk	15 mm
Holzständerwerk / Zwischensparrendämmung	240 mm
Grundlattung / Luftschicht (95x40mm)	160 mm
Traglattung / Luftschicht (40x60mm)	95 mm
Fassadenbekleidung (Nut-Feder)	40 mm
	ca. 20 mm

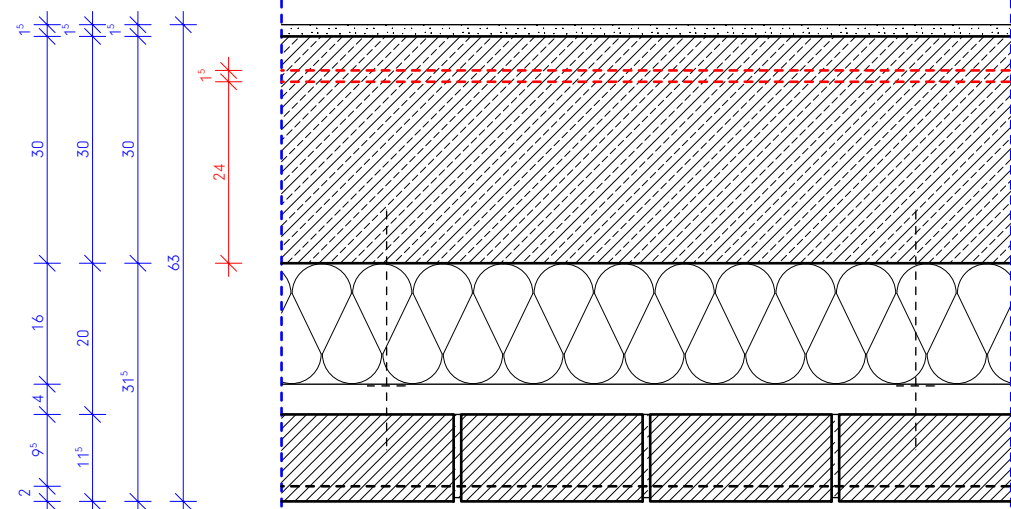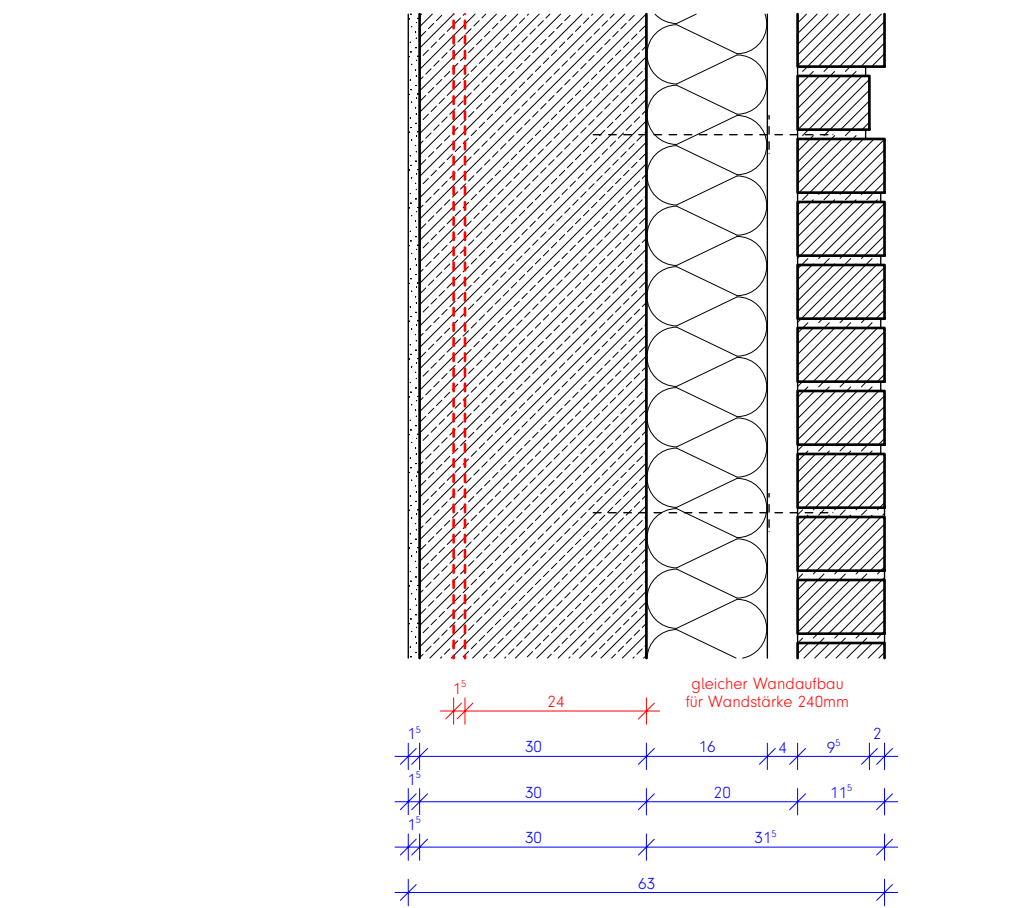



Regelaufbau Außenwand BT H
TYP AW-STB1 + F1 (Verblendmauerwerk)

Gipsputz	550 - 630 mm
Außenwand Stahlbeton	240 - 300 mm
Dämmung Mineralwolle WLG 035	160 mm
Luftschicht	40 mm
Vormauerschale Ziegel	95 - 115 mm

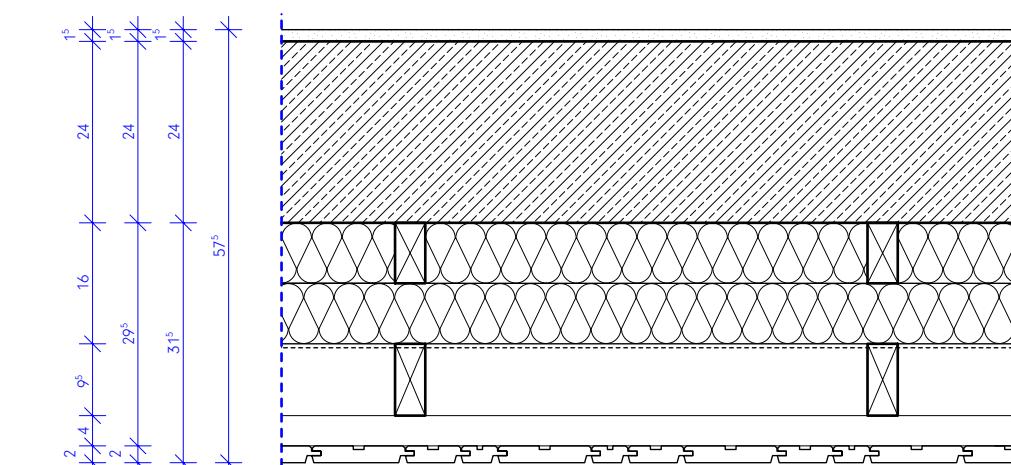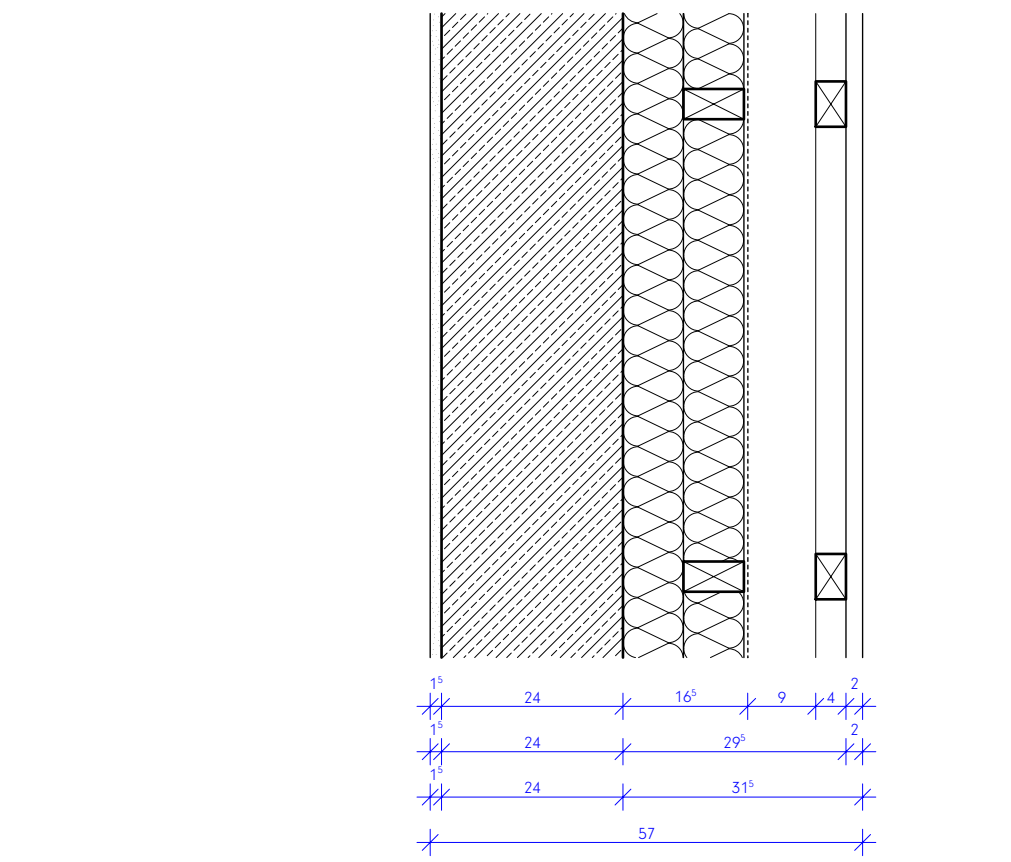



Außenwandaufbau Eingangsbereich BT H
TYP AW-STB1 + F3 (VHF aus Profilholz)

Gipsputz	575 mm
Außenwand Stahlbeton	15 mm
Holzständerwerk / Zwischensparrendämmung	240 mm
Grundlattung / Luftschicht (95x40mm)	160 mm
Traglattung / Luftschicht (40x60mm)	95 mm
Fassadenbekleidung (Nut-Feder)	40 mm
	ca. 20 mm

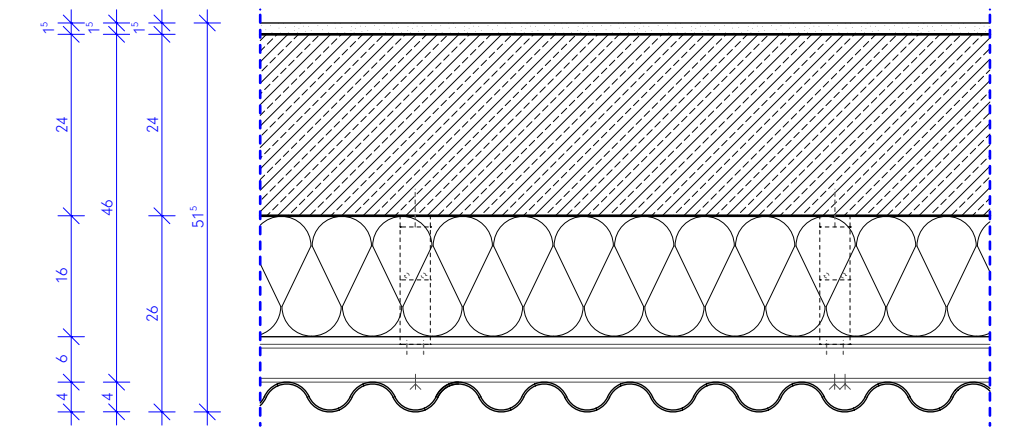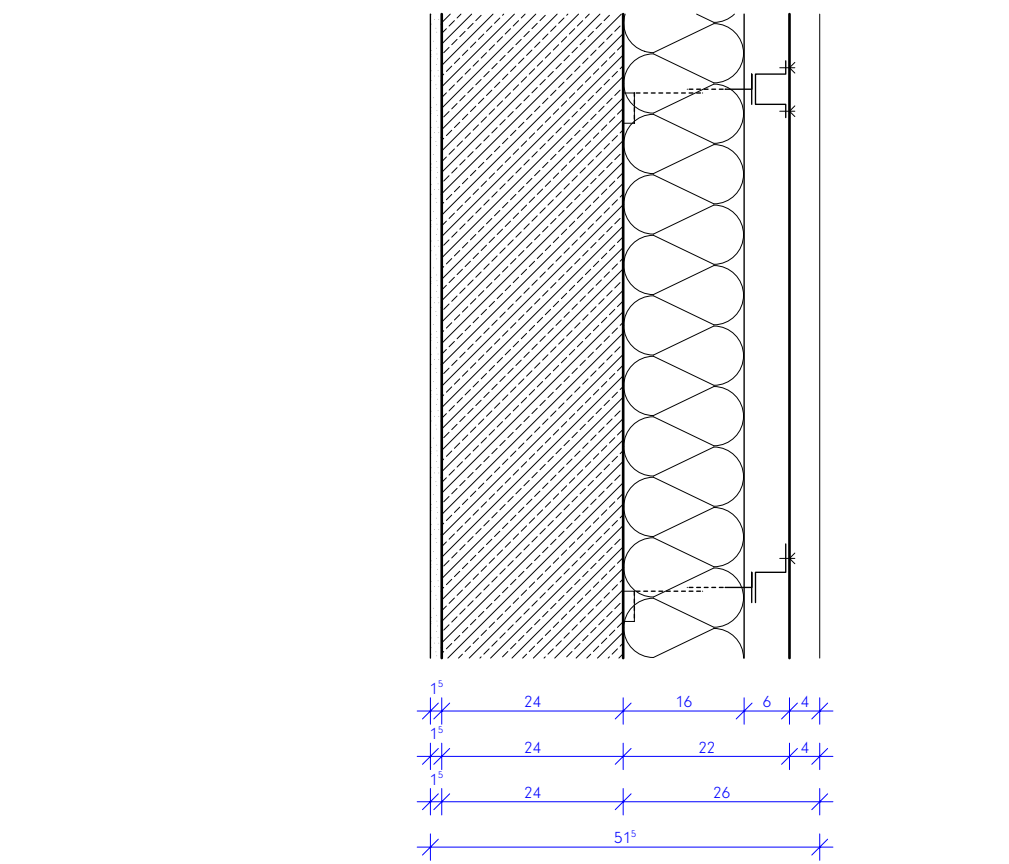

Außenwandaufbau Dachausgänge BT H
TYP AW-STB2 + F2 (VHF Wellblech)

Gipsputz	299 mm
Außenwand Stahlbeton	15 mm
Dämmung Mineralwolle WLG 035	24 mm
Unterkonstruktion	160 mm
Wellblech	40 mm

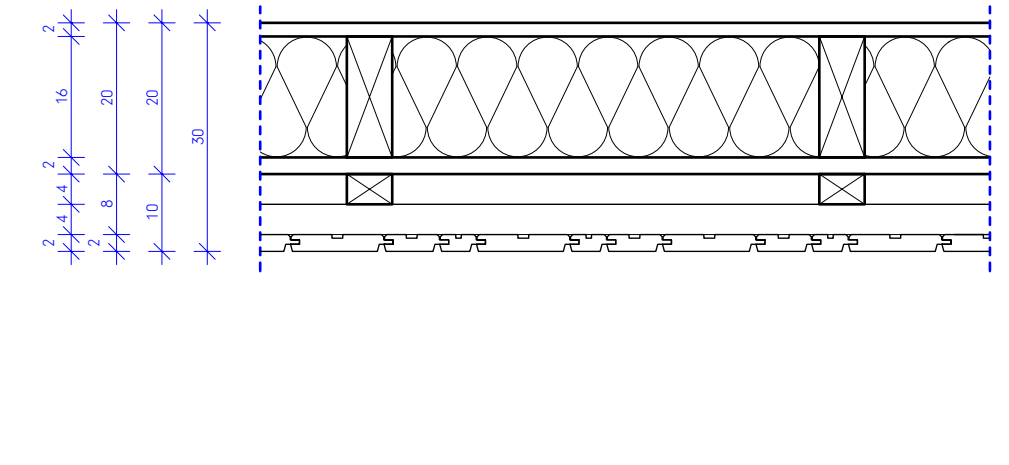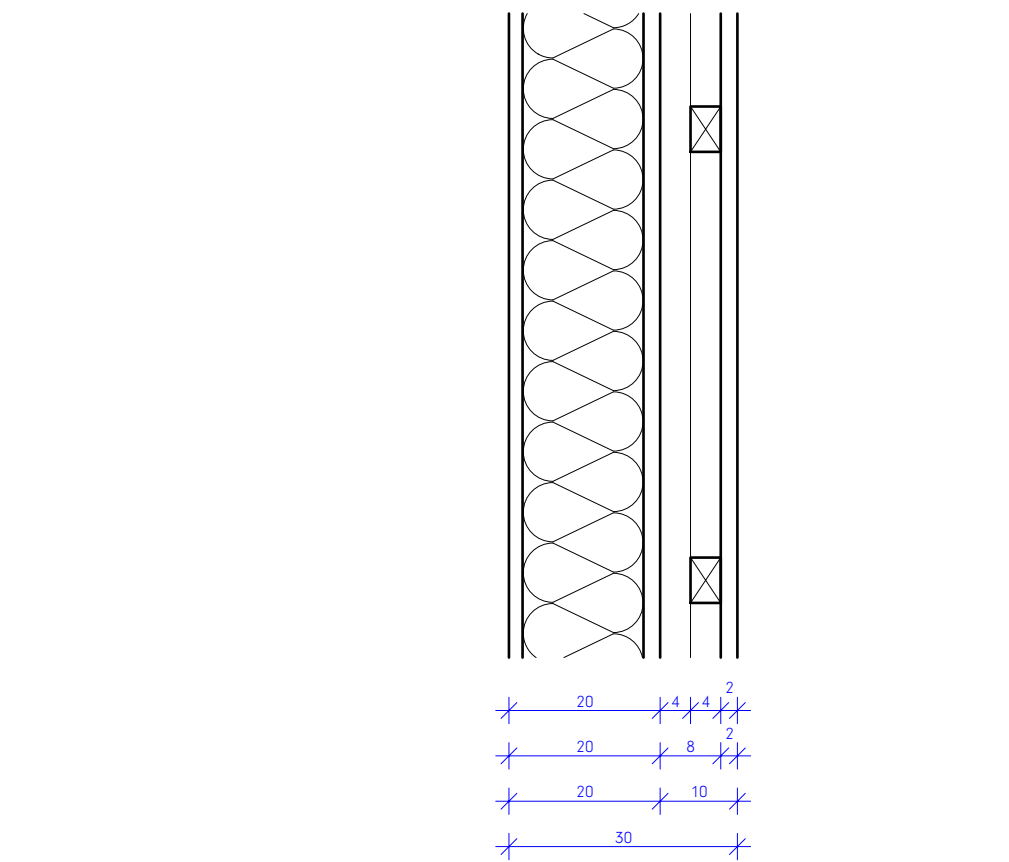

Außenwandaufbau Remise
TYP AW-D + (VHF aus Profilholz)

Beplankung (OSB3)	300 mm
Holzständerwerk / Zwischensparrendämmung	18 mm
Beplankung (sd ≤ 0,3m, z.B. DWD)	160 mm
Grundlattung / Luftschicht (40x60mm)	22 mm
Traglattung / Luftschicht (40x60mm)	40 mm
Fassadenbekleidung (Nut-Feder)	40 mm
	ca. 20 mm

Legende:
Alle Maße sind am Bau zu prüfen. Maßunstimmigkeiten sind sofort mit dem Architekten zu klären.
Maßbezüge gelten vor Einzelmaßen.
Bei der Bauausführung sind Planungen und Angaben der Fachingenieure und Fachplaner zu beachten.
Firmendetails und -ausführungszeichnungen gelten nur mit dem Freigabevermerk des Architekten.

Höhenangaben beziehen sich auf OKFF, sofern nicht anders vermerkt.

	Mauerwerk, tragend, gem. Statik
	Mauerwerk, nicht tragend
	Verblendmauerwerk / Klinker
	Stahlbeton (Filigranwand), gem. Statik
	Stahlbeton (Ortbeton), gem. Statik
	Betonfertigteil, gem. Statik
	Estrich
	Trockenbauwand
	Dämmstoff, fest
	Dämmstoff, mineralisch
	Abdichtung allgemein
	WD HLS ELT Wanddurchbruch im GR
	KB HLS ELT Kernbohrung im GR
	WS HLS ELT Wandschlitz im Grundriss
	DD HLS ELT Deckendurchbruch im GR
	BD HLS ELT Bodendurchbruch im GR

▲ OK RB => 3.79
▲ OK MW => 3.54
▲ + 0.00
▲ - 0.15
H.0.01
H.T.0.01
H.F.0.01

Höhenangabe Bauteil über OKFF
Höhenkoten OKFF
Höhenkoten OKRD
geometrische Bezüge (z.B. Bestand-Neubau)
Bauteil / Geschoss / Raumnummer
Bauteil / Tür / Geschoss / Türnummer
Bauteil / Fenster / Geschoss / Fensternr.

F 30
TSORS
BMZ
LWE
RA
R

Brandschutzanforderung an Bauteile
Brandschutzrelevante Türen:
TSQ: Widerstandsklasse
RS: Rauchschutzanforderung
DS: Dichtschließend
DTS: Dicht- und Selbstschließend
Brandmeldezentrale
Löschwassereinspeisung
Rauchabzug
Rettenweg / Notausgang

Brandschutzanforderung an Bauteile
Wand REI 90 M
Bauart Brandwand
Wand REI 90 M
Wand REI 90
Wand REI 30

HINWEIS MASSKETTEN:
Blaue Massketten = Ausführende Maße
Rote Massketten = Mindestmaße gem. BSK
Grüne Massketten = Trockenbaum Maße

Hinweise / Legende:
Bauteil H: ± 0.00 = OKFF EG = 307.80 ü. NNH

Index Datum Änderung

a 2026 04 24 Ursprüngliche Planfassung!

Projekt:
Berufskolleg Meschede
Dünnefeldweg 5, 59872 Meschede

Bauherr:
Hochsauerlandkreis, Der Landrat
Steinstraße 27, 59872 Meschede

Planverfasser:
ARCHITEKTUR.DLX
Hoher Wall 15, 44137 Dortmund

Planinhalt - Maßstab:
Bauteil H, Übersichtsplan Wandaufbauten (außen)
M.1:10

Plannummer:
Bauteil Verfasser LPH-xx Teil Index Status Datum
BKM-H-ARC-5-446-00-A-V-2026 04 24
Index

ÜBP Wände (a) VORABZUG