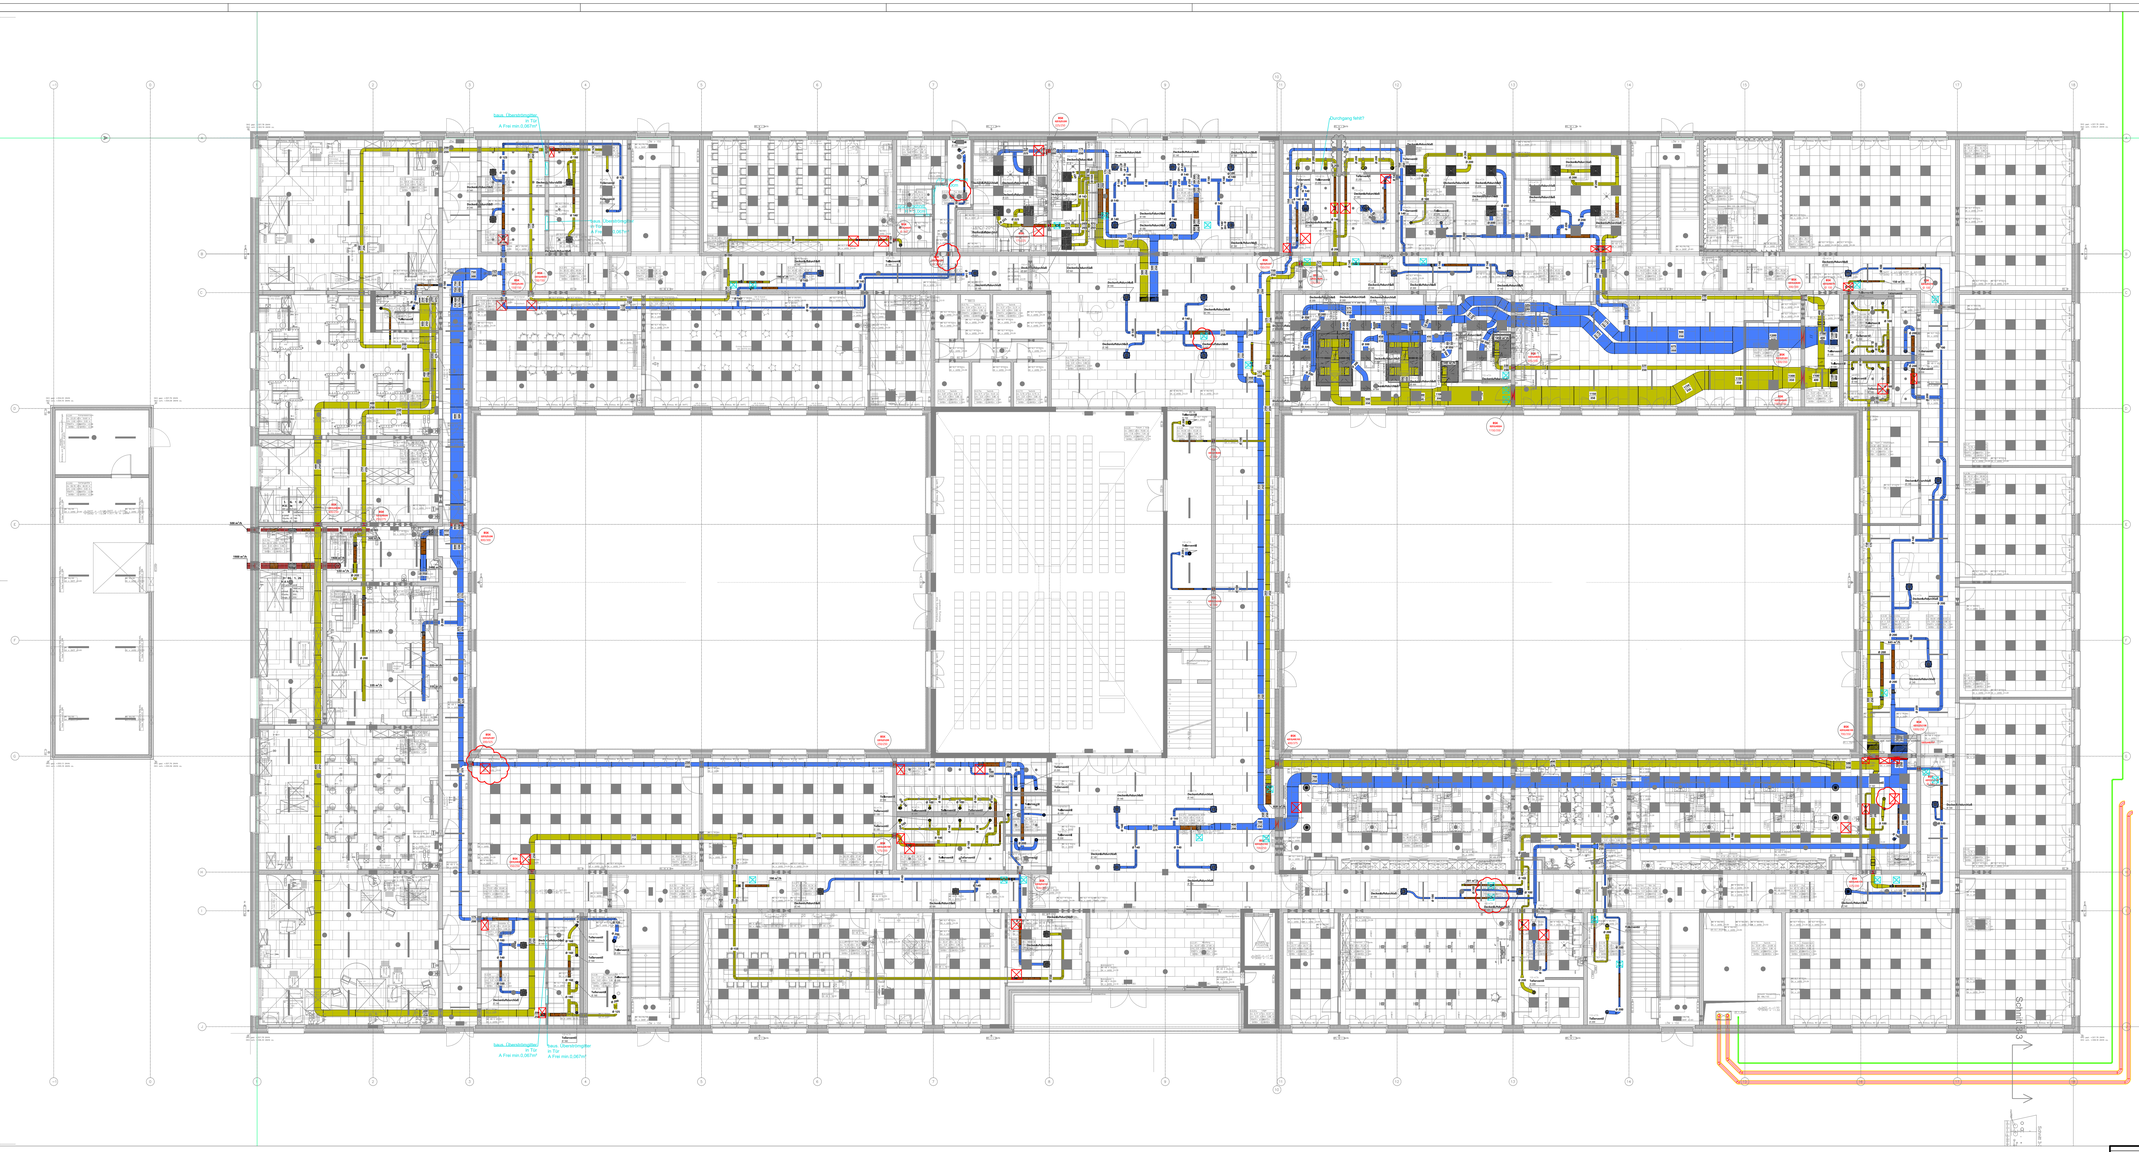
baus. Überströmöffnung
A Frei min.0,067m²
baus. Überströmöffnung
A Frei min.0,067m²
Durchgang lichtf.
baus. Überströmöffnung
A Frei min.0,067m²
baus. Überströmöffnung
A Frei min.0,067m²
SB-KVS
SB-KVS
SB-KVS