


Katastergrenze

Katastergrenze

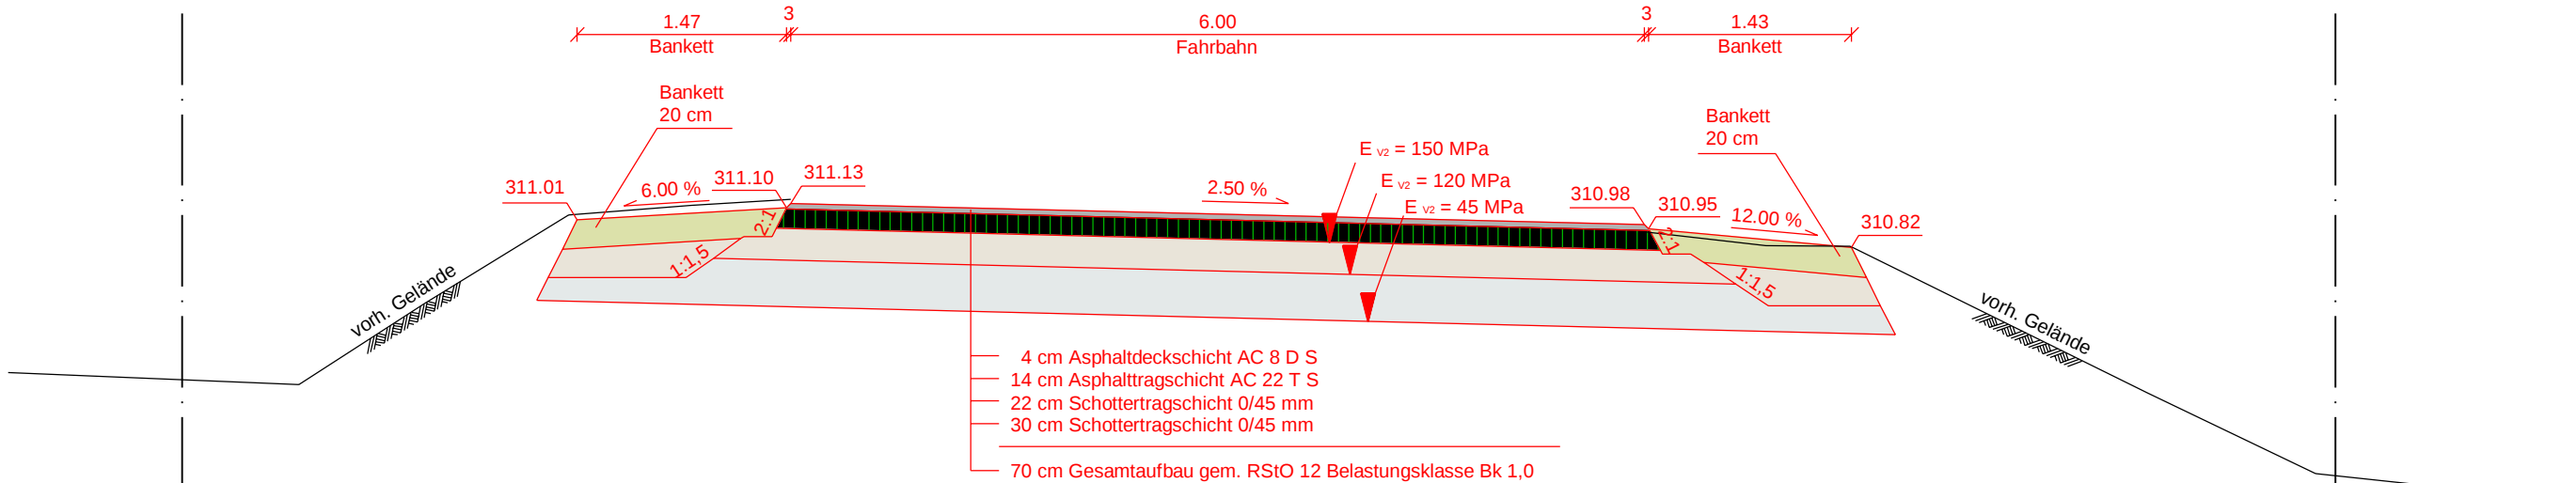

NHN 307 m

DN 250 GGG
S 307.29

B			
A	Planerstellung auf Basis 24070 030 A1C_Nebau_der_Bücker_übe_die_kleine_Henne_K43_Gesamtlageplan_Straße	30.04.2026	T.Rarbach
Index	Vermerke und Änderungshinweise	Datum	Name

Auftraggeber



Hochsauerlandkreis

Projektadresse:
K 43 - Beringhasuen
59872 Meschede

Fachplaner



Ingenieurgesellschaft Gierse - Klauke


Emhildisstraße 16
59872 Meschede

Tel. 0291 9913-0
Fax 0291 9913-13

info@igk-meschede.de
www.igk-meschede.de

Ingenieure für innovative Infrastruktur
LÖSUNGEN MIT MEHR-WERT

Projektnummer	24070	Neubau der Brücke über die kleine Henne Beringhausen - Meschede
Lagesystem	UTM32	
Höhensystem	DHHN2016	
Plandatei	24070 090 A1	
Plotdatei	24070 090 A1A	
Projektleitung	M. Gierse	Regelquerschnitt
Planung	P. Gierse	
Maßstab	1: 50	Fahrbahnaufbau
AUsführungsplanung		

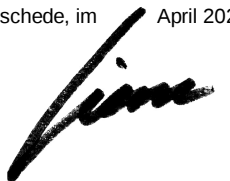Meschede, im April 2026


M. Gierse

Bauherr

Anlage
9.0
Blatt
1