Erweiterung Franziskusschule für Ganztagsbetreuung
Grundriss Erdgeschoss Erweiterung
M 1:50

VORABZUG

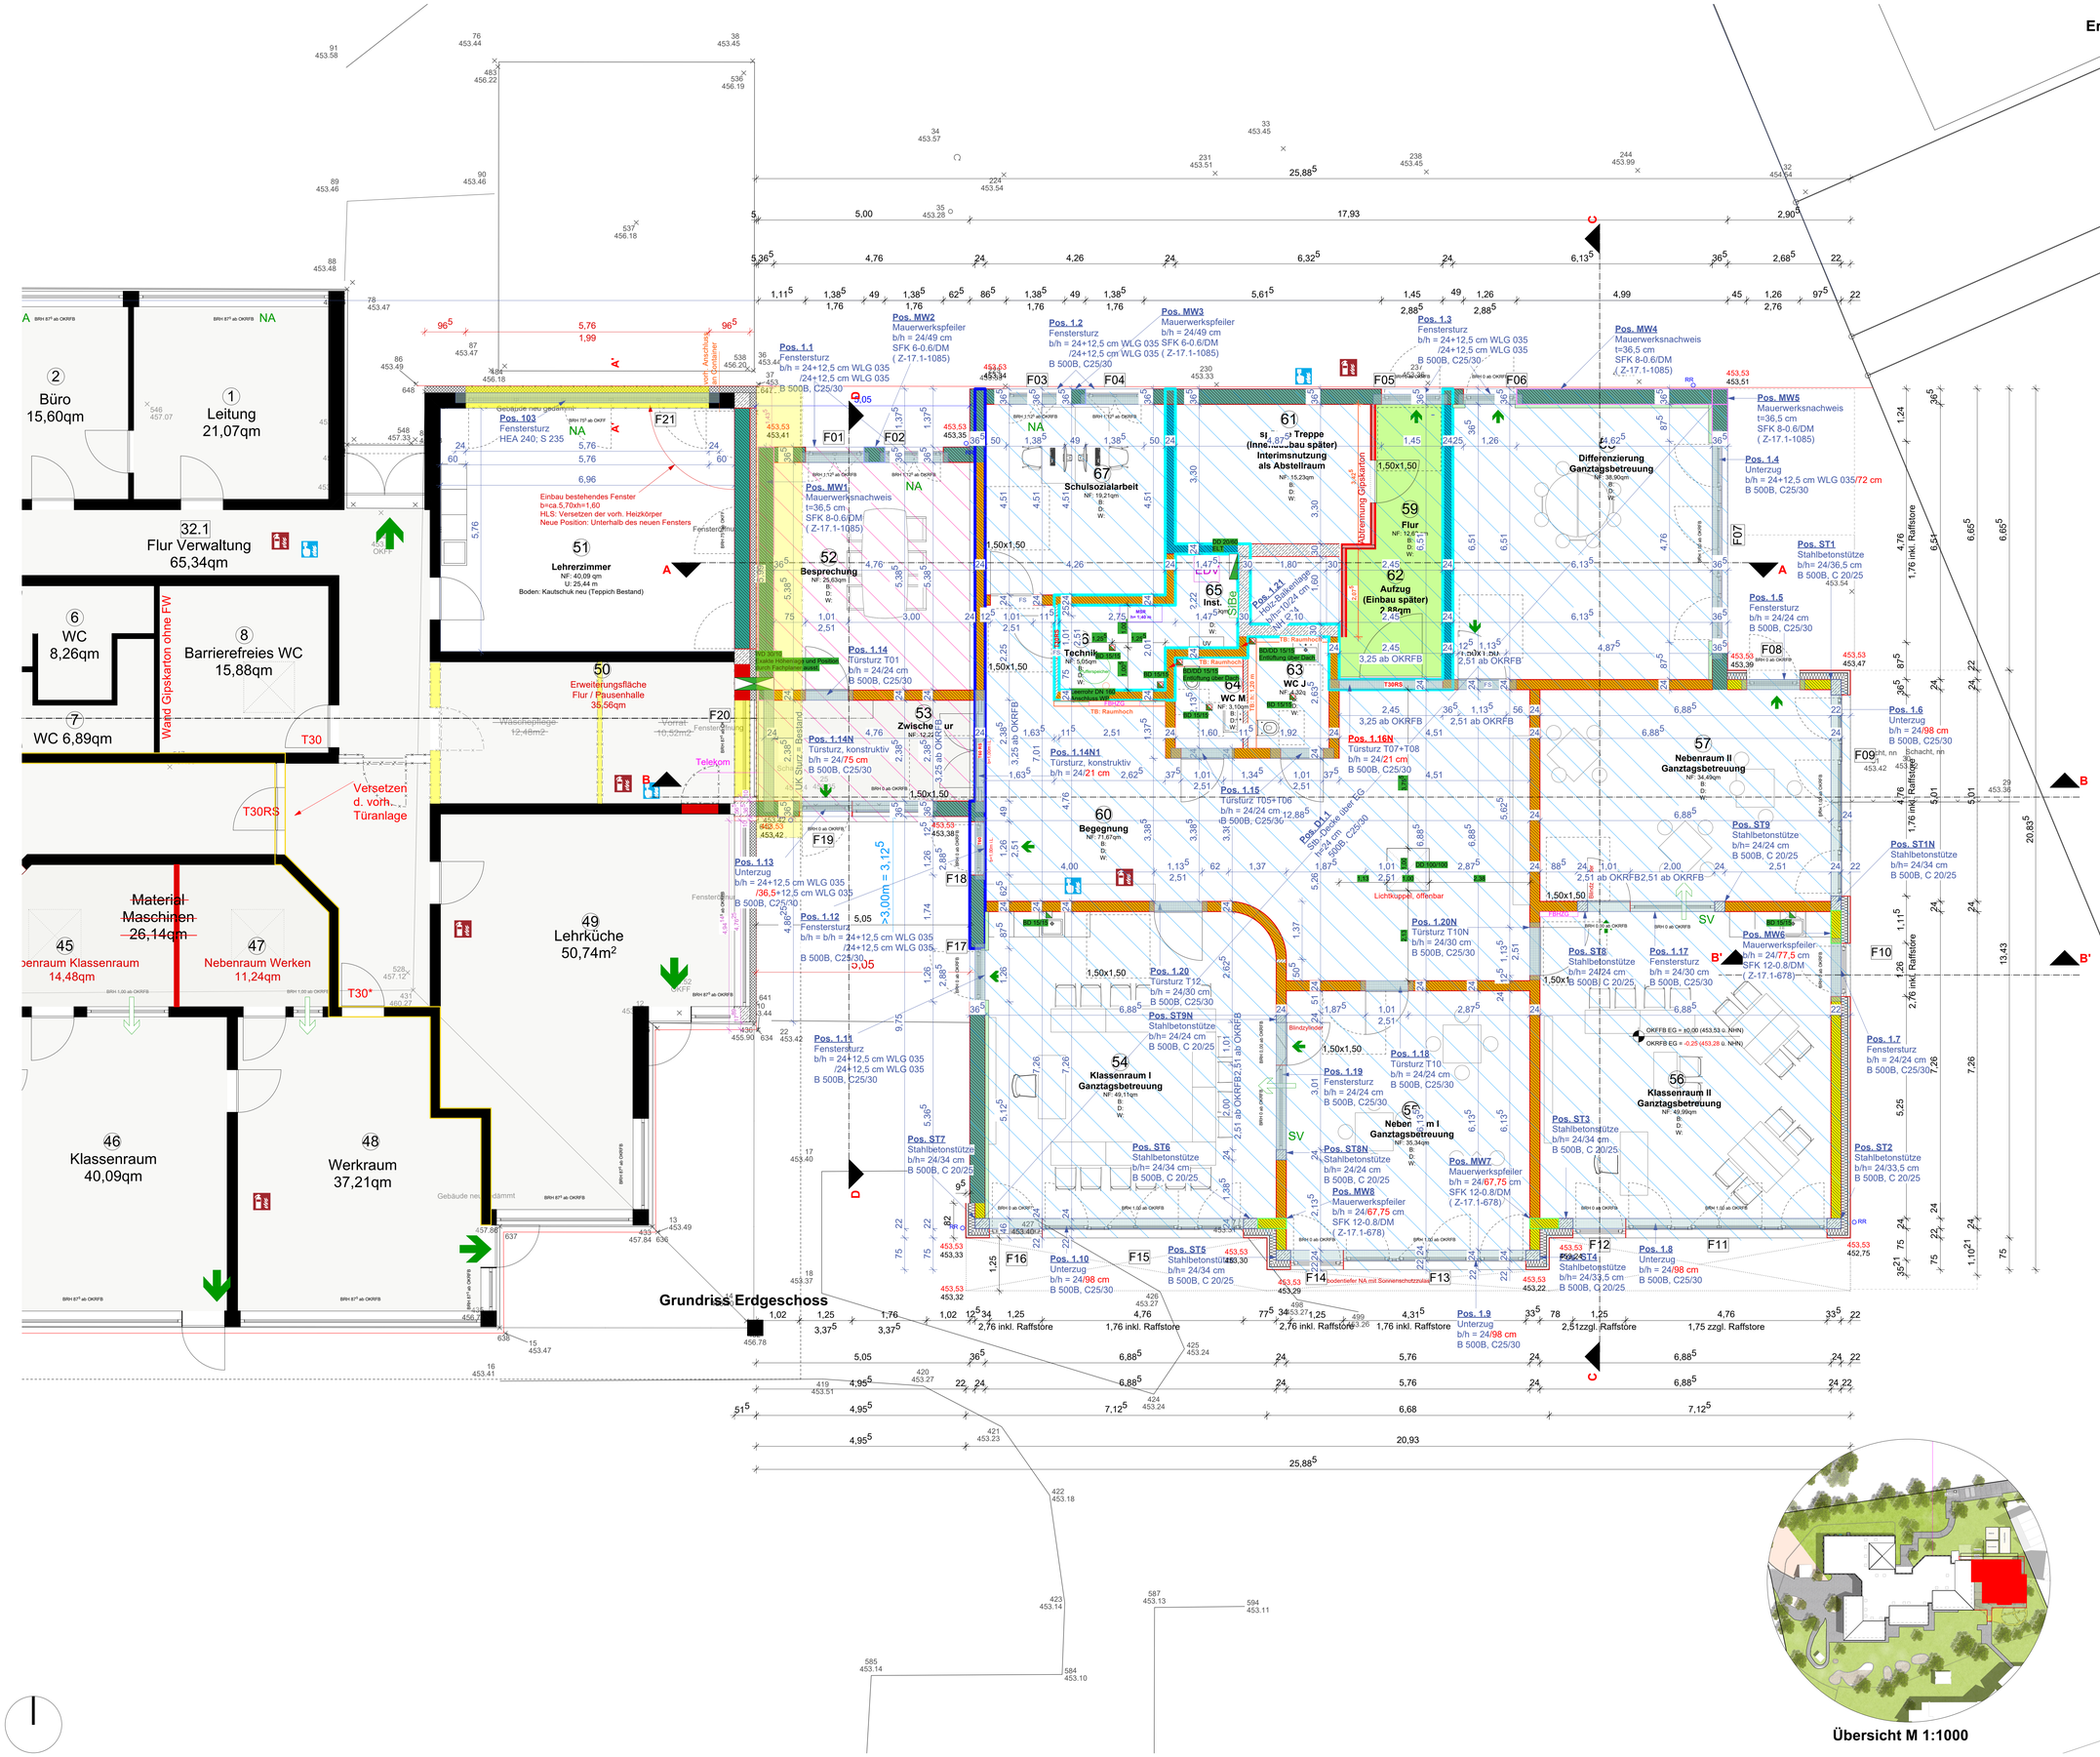

LEGENDE PLANZEICHEN

Die statische Berechnung, sowie Positions- und Bewehrungspläne sind unbedingt ergänzend zu lesen!
Der Wärmeschutznachweis ist ebenfalls ergänzend zu lesen!

Die Fenster- und Türmaße entsprechen den Fertigmaßen. Alle anderen Maße sind Rohbaumaße!

Alle Maße sind örtlich zu prüfen und Unstimmigkeiten umgehend mit der Bauleitung zu klären!

Rollladenkästen	Raffstoreelemente Lieferumfang Fensterbauer
	Regenwasser-Leitung
	Schmutzwasser-Leitung
	Schmutzwasser-Leitung in Vorwand/oberh.Bodenplatte
	SW-Leitung ü. Dach führen (Entlüftung)
	Fundamenterder, umlaufend hochkant in den Außenfundamenten einbauen. Anschlussfahnen in 2:00 m am Hausanschlusskasten und evtl. nach Angabean den Regenfallrohren.
	Drainage
	DD/BD/WS/WD
	Trockenbau
	Streifenfundamente C25/30
	Stahlbeton C20/25; C25/30
	Tragendes Außenmauerwerk 36,5 cm Mauerwerk T8 RDK 0,6
	Tragendes Außenmauerwerk 24,0 cm Mauerwerk T18 HLZ RDK 0,8
	Tragendes Innenmauerwerk 24,0 cm Mauerwerk PFZ RDK 2,0
	Tragendes Innenmauerwerk 24,0 cm Mauerwerk HLZ RDK 1,2
	Nichttr. Innenmauerwerk, **Statische Vorgaben ausst.**
	Stahlbetonbalken
RM	Rauchmelder
WS	Wandschlitz
WD	Wanddurchbruch
DD	Deckendurchbruch
BD	Bodendurchbruch
BRH	Brüstungshöhe **(ROH)**
RK	Rollladenkasten
OKRFB	Oberkante Rohdecke
OKFFB	Oberkante Fertigfußboden
DA/WA	Deckenauslass Strom/Wandauslass Strom
FBH	Fußbodenheizung

Tür- und Fensterstürze: Stürze und Betonteile nach Angabe Statik im Li. < 1,00 m als Fertigstürze

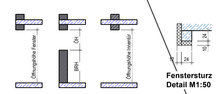

Fenstersturz Detail M1:50

Legende Brandschutz

	Rettungsweg / Notausgang		Sichtverbindung
	Feuerlöscher		Decke aus nicht brennbaren Baustoffen
	Handfeuermelder (Hausalarm)		brandlasttreie Pufferzone
	feuerbeständige Wand		hochfeuerhemmende Decke
	feuerhemmende Wand		feuerhemmende Deckе
	unter zusätzt. mechanischer Beanspruchung ff hochfeuerhemmende Wand	BMZ	Brandmeldezentrale (Hausalarm)
T30	feuerhemmende, dicht- und selbstschl. Tür	T30-RS	feuerhemmende, rauchdicht und selbstschl. Tür
T30*	bei Austausch T30-Tür einbauen	T60-RS	hochfeuerhemmende, rauchdicht und selbstschl. Tür

Das Gebäude ist mit einer Alarmierungsanlage ausgestattet.
Diese wird auf den geplanten Anbau erweitert. (vgl. Brandschutzkonzept)

666