Erweiterung Franziskusschule für Ganztagsbetreuung
Gepl. Baustelleneinrichtung
M 1:250
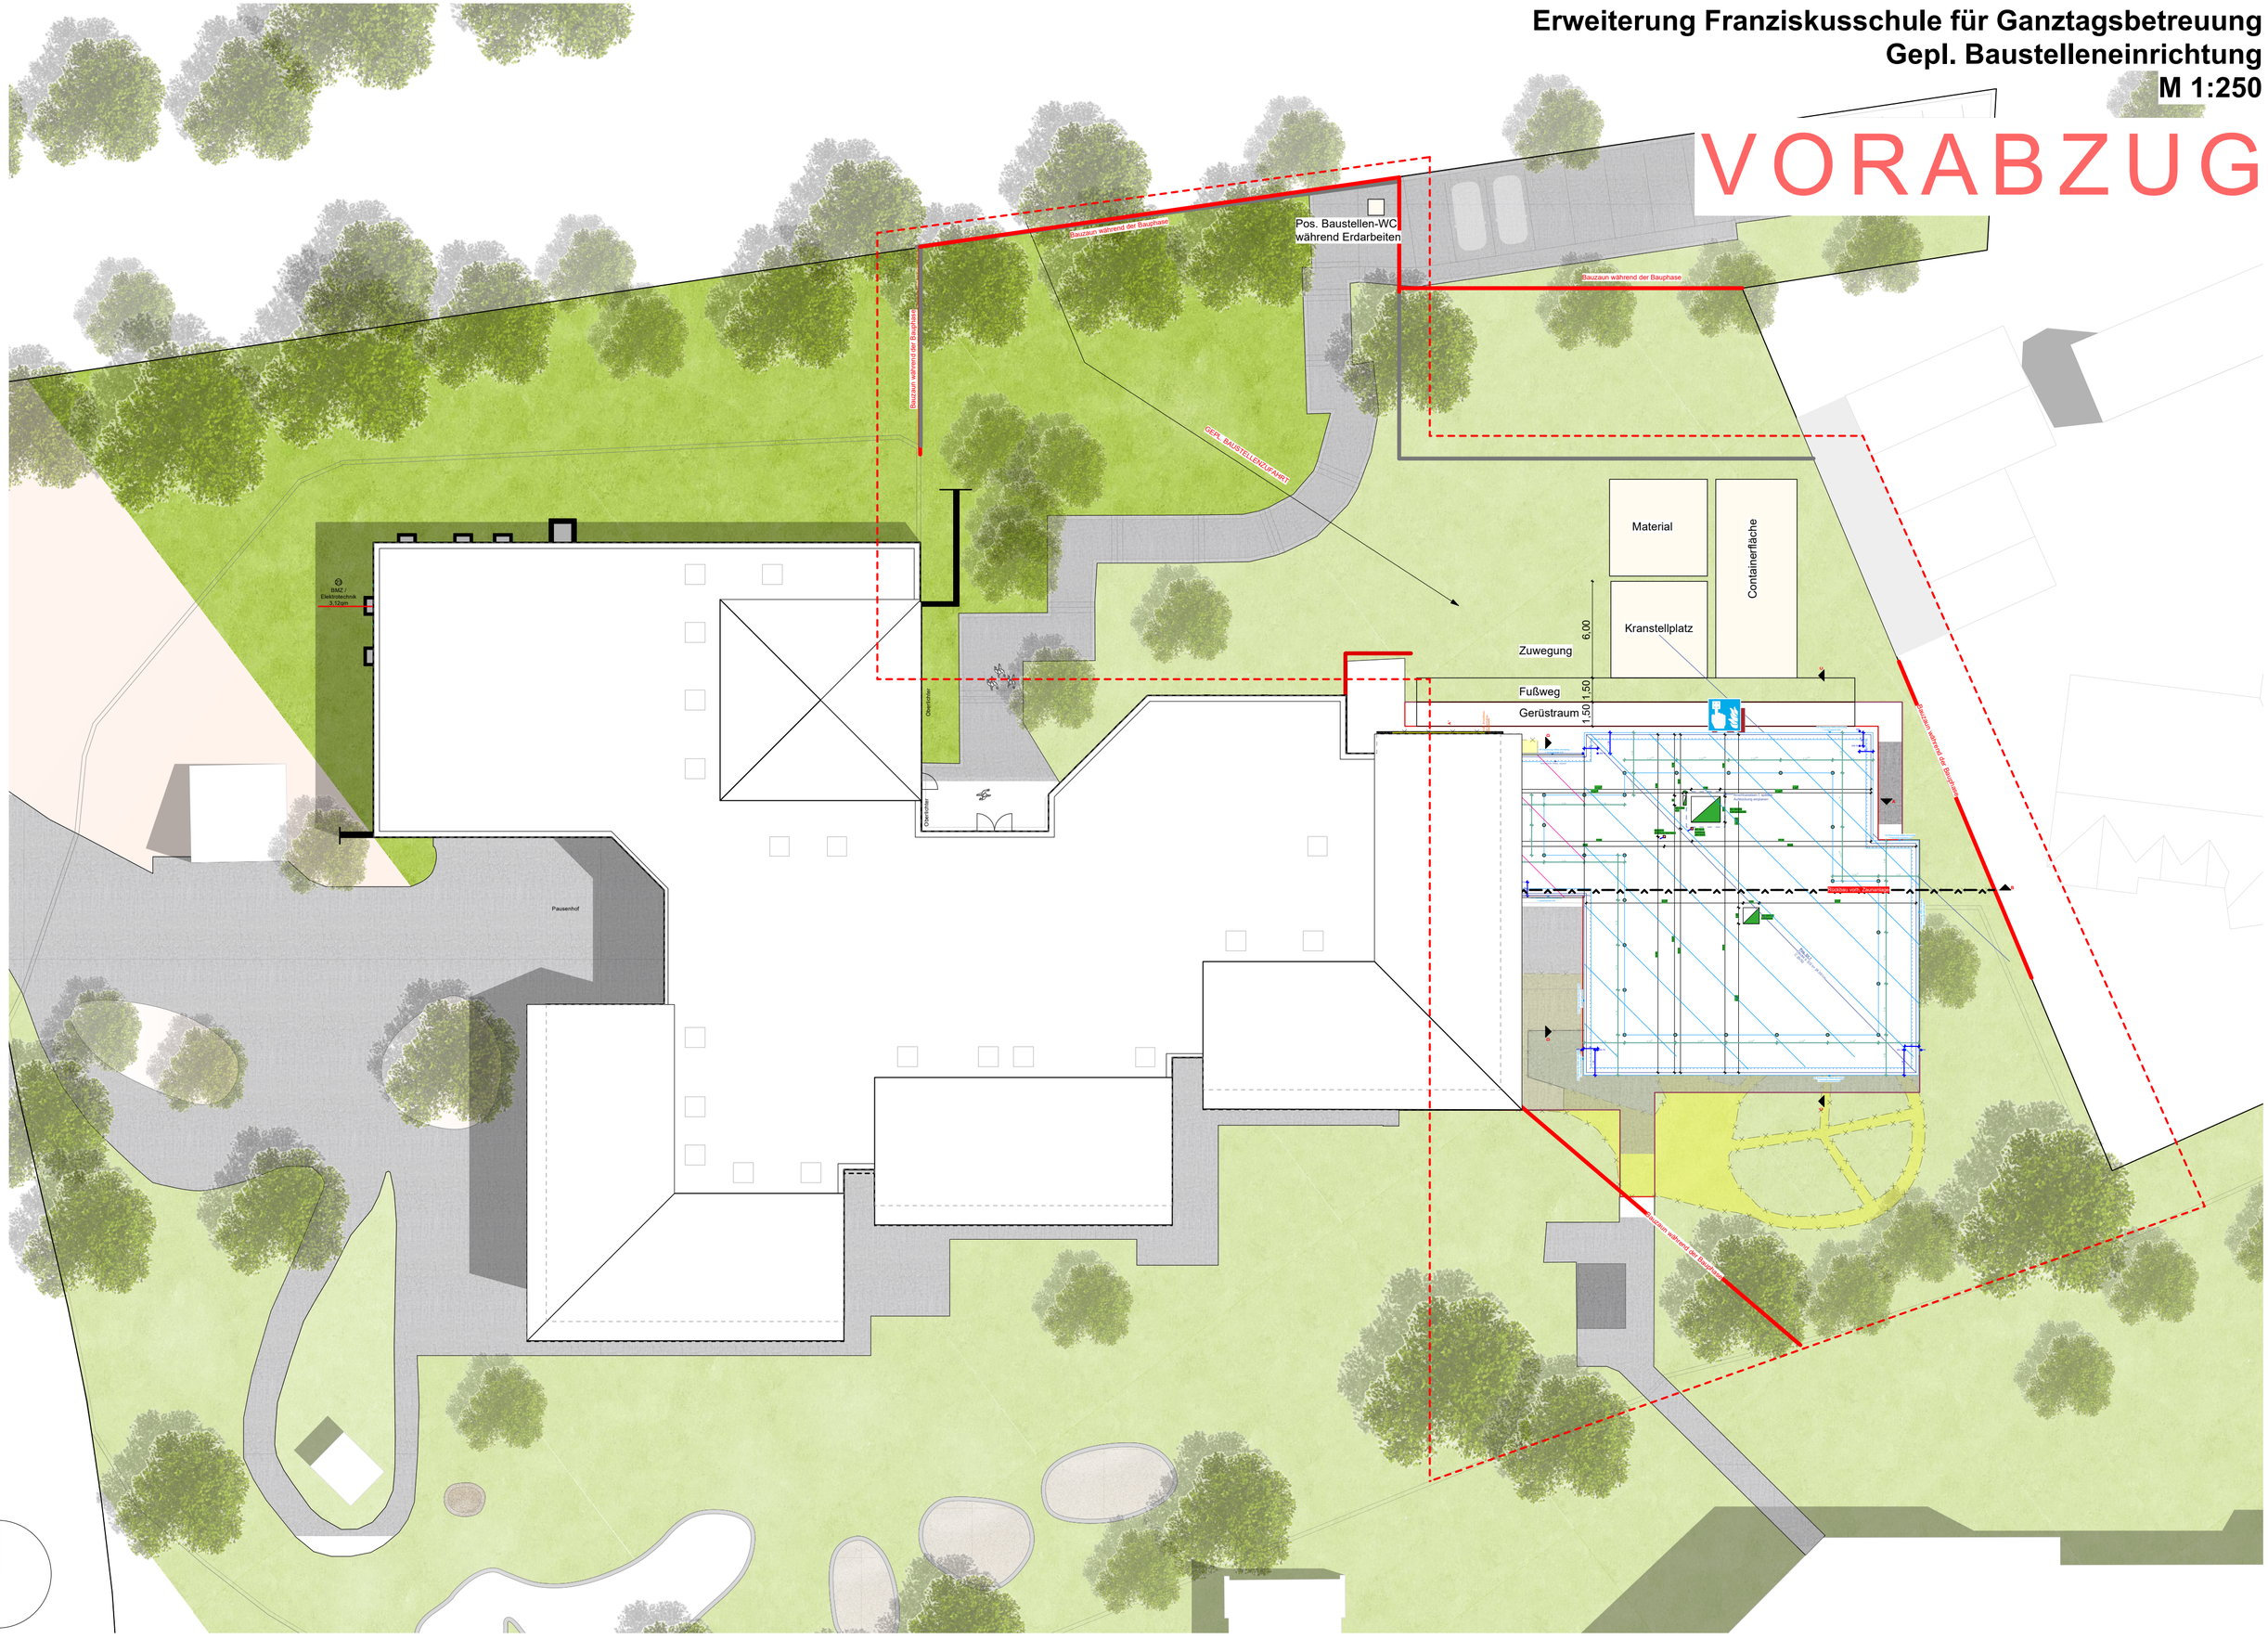
VORABZUG