




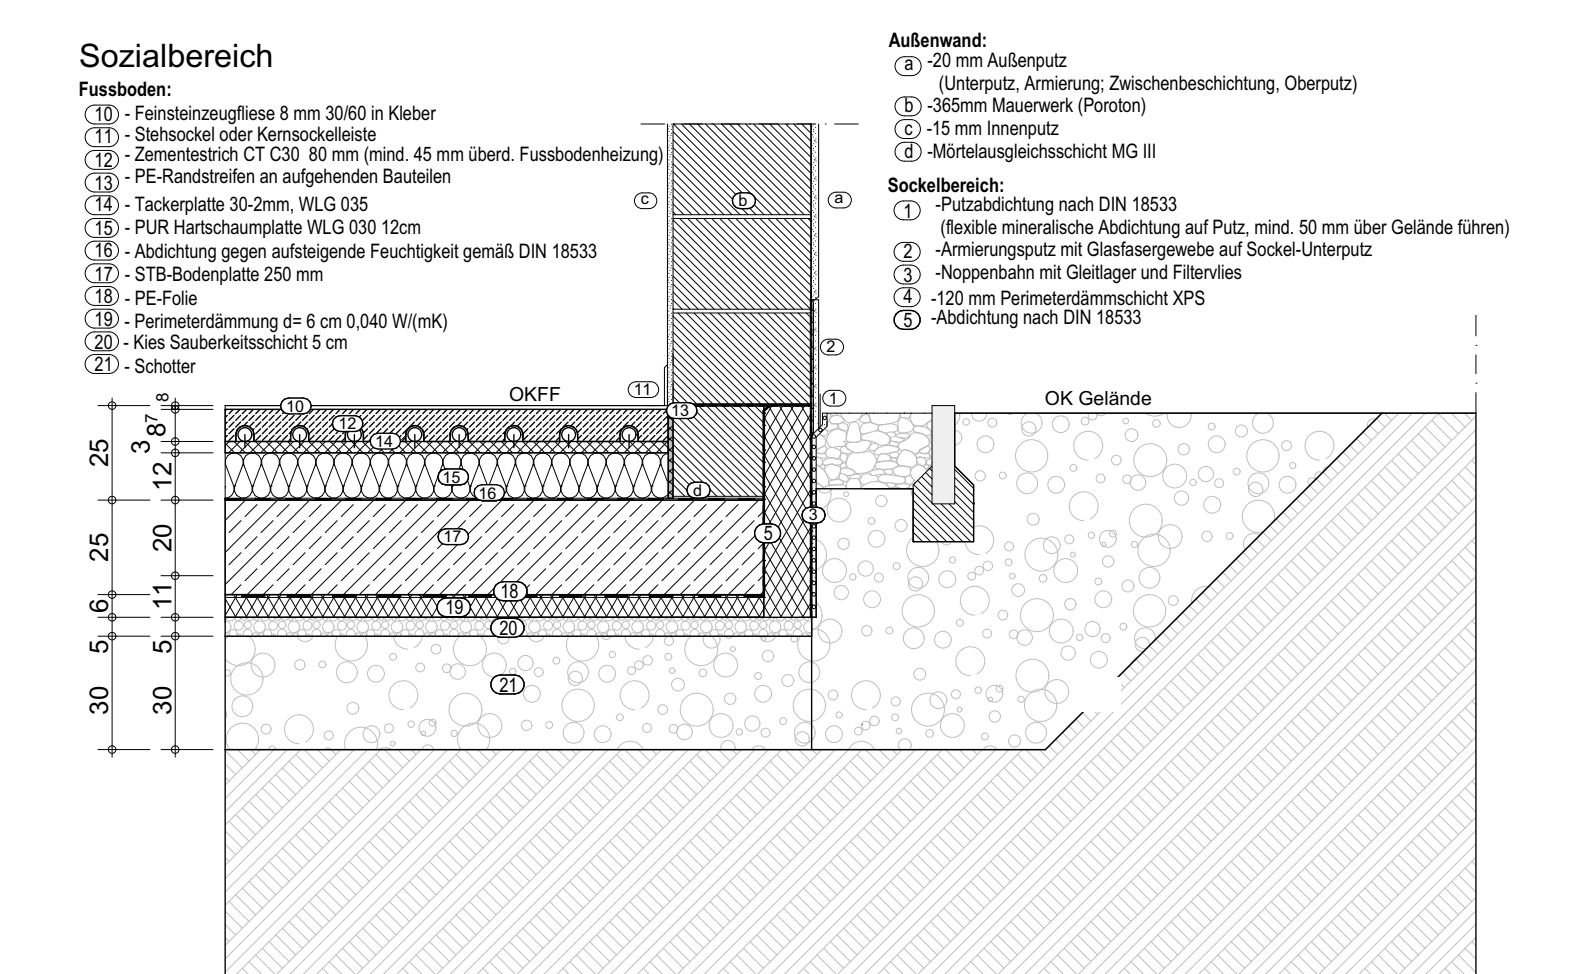


D-03 Detail 3 1:20

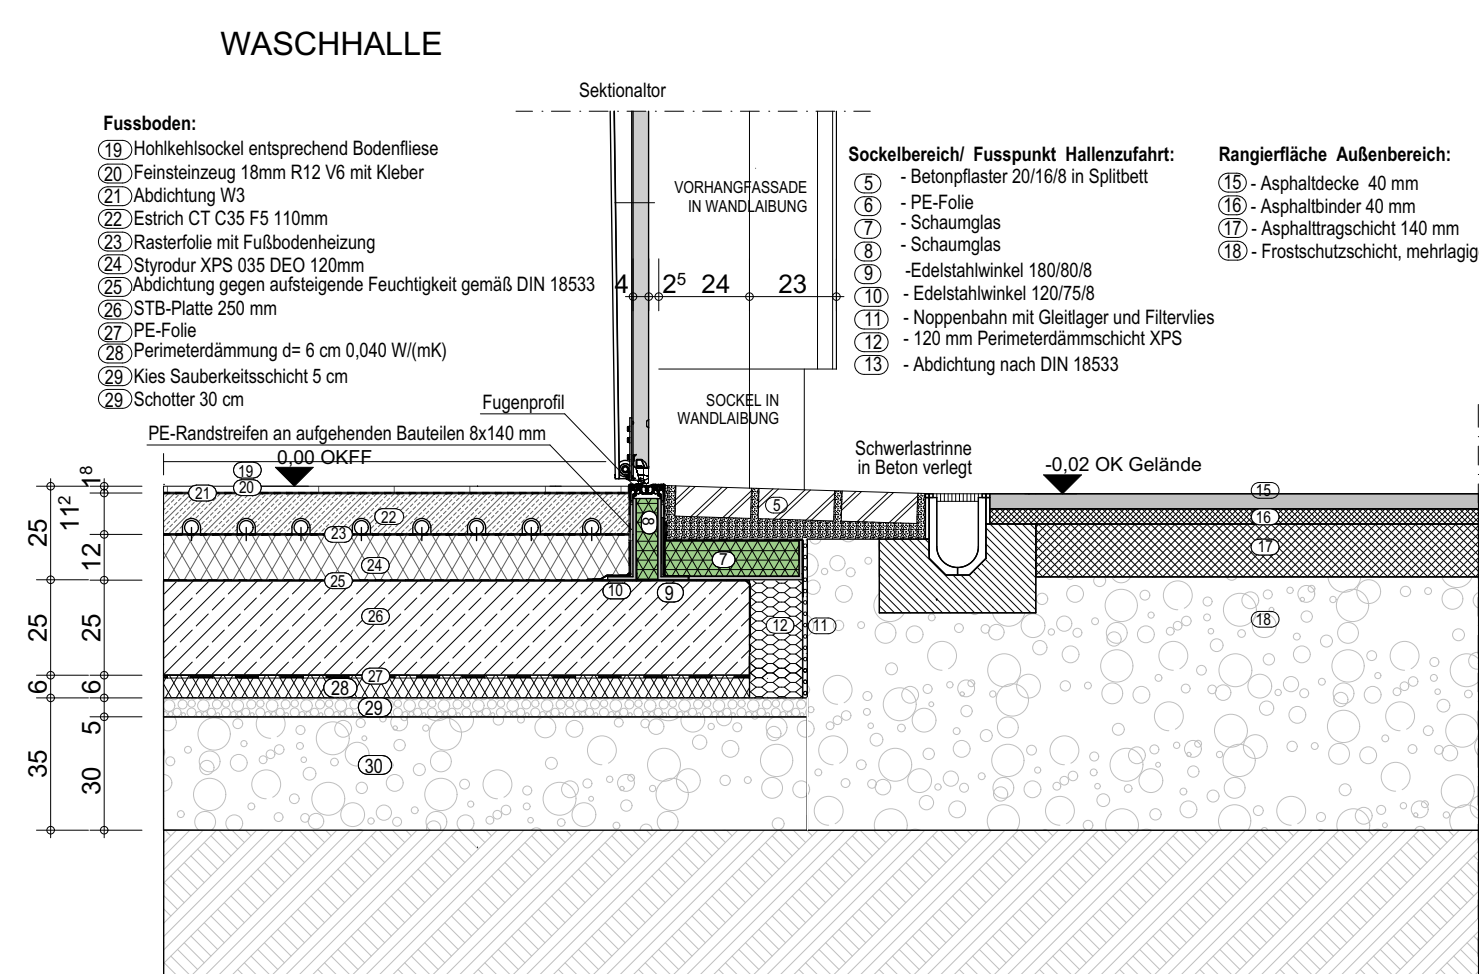


D-01	Detail 1 (1)
------	--------------

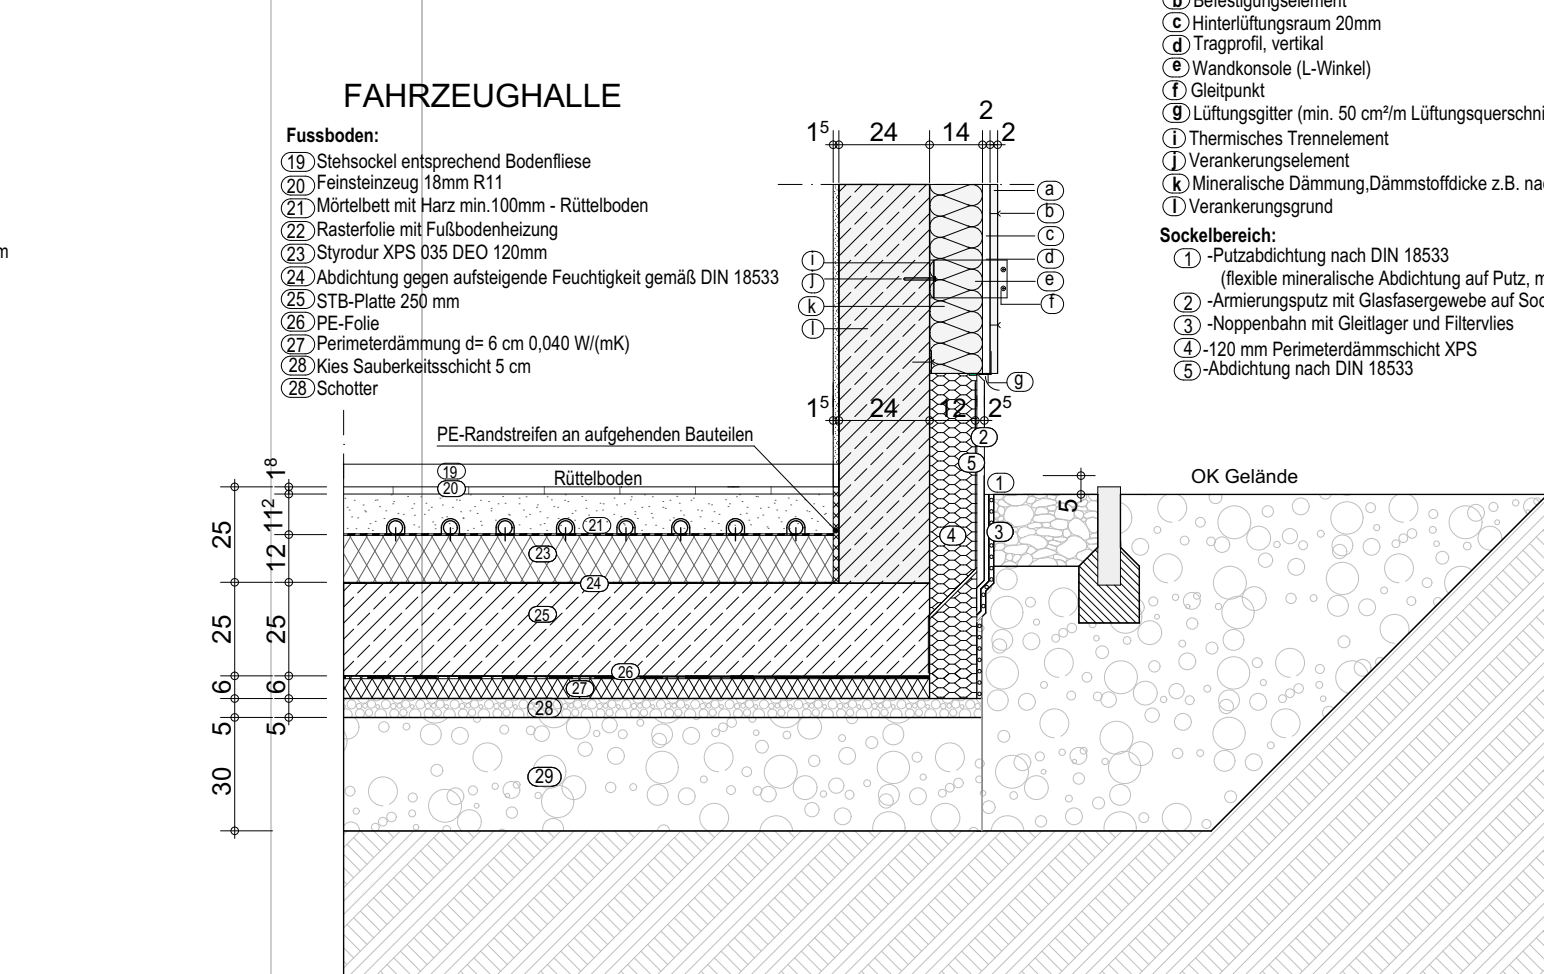


:20	D-02	Detail 2
-----	------	----------

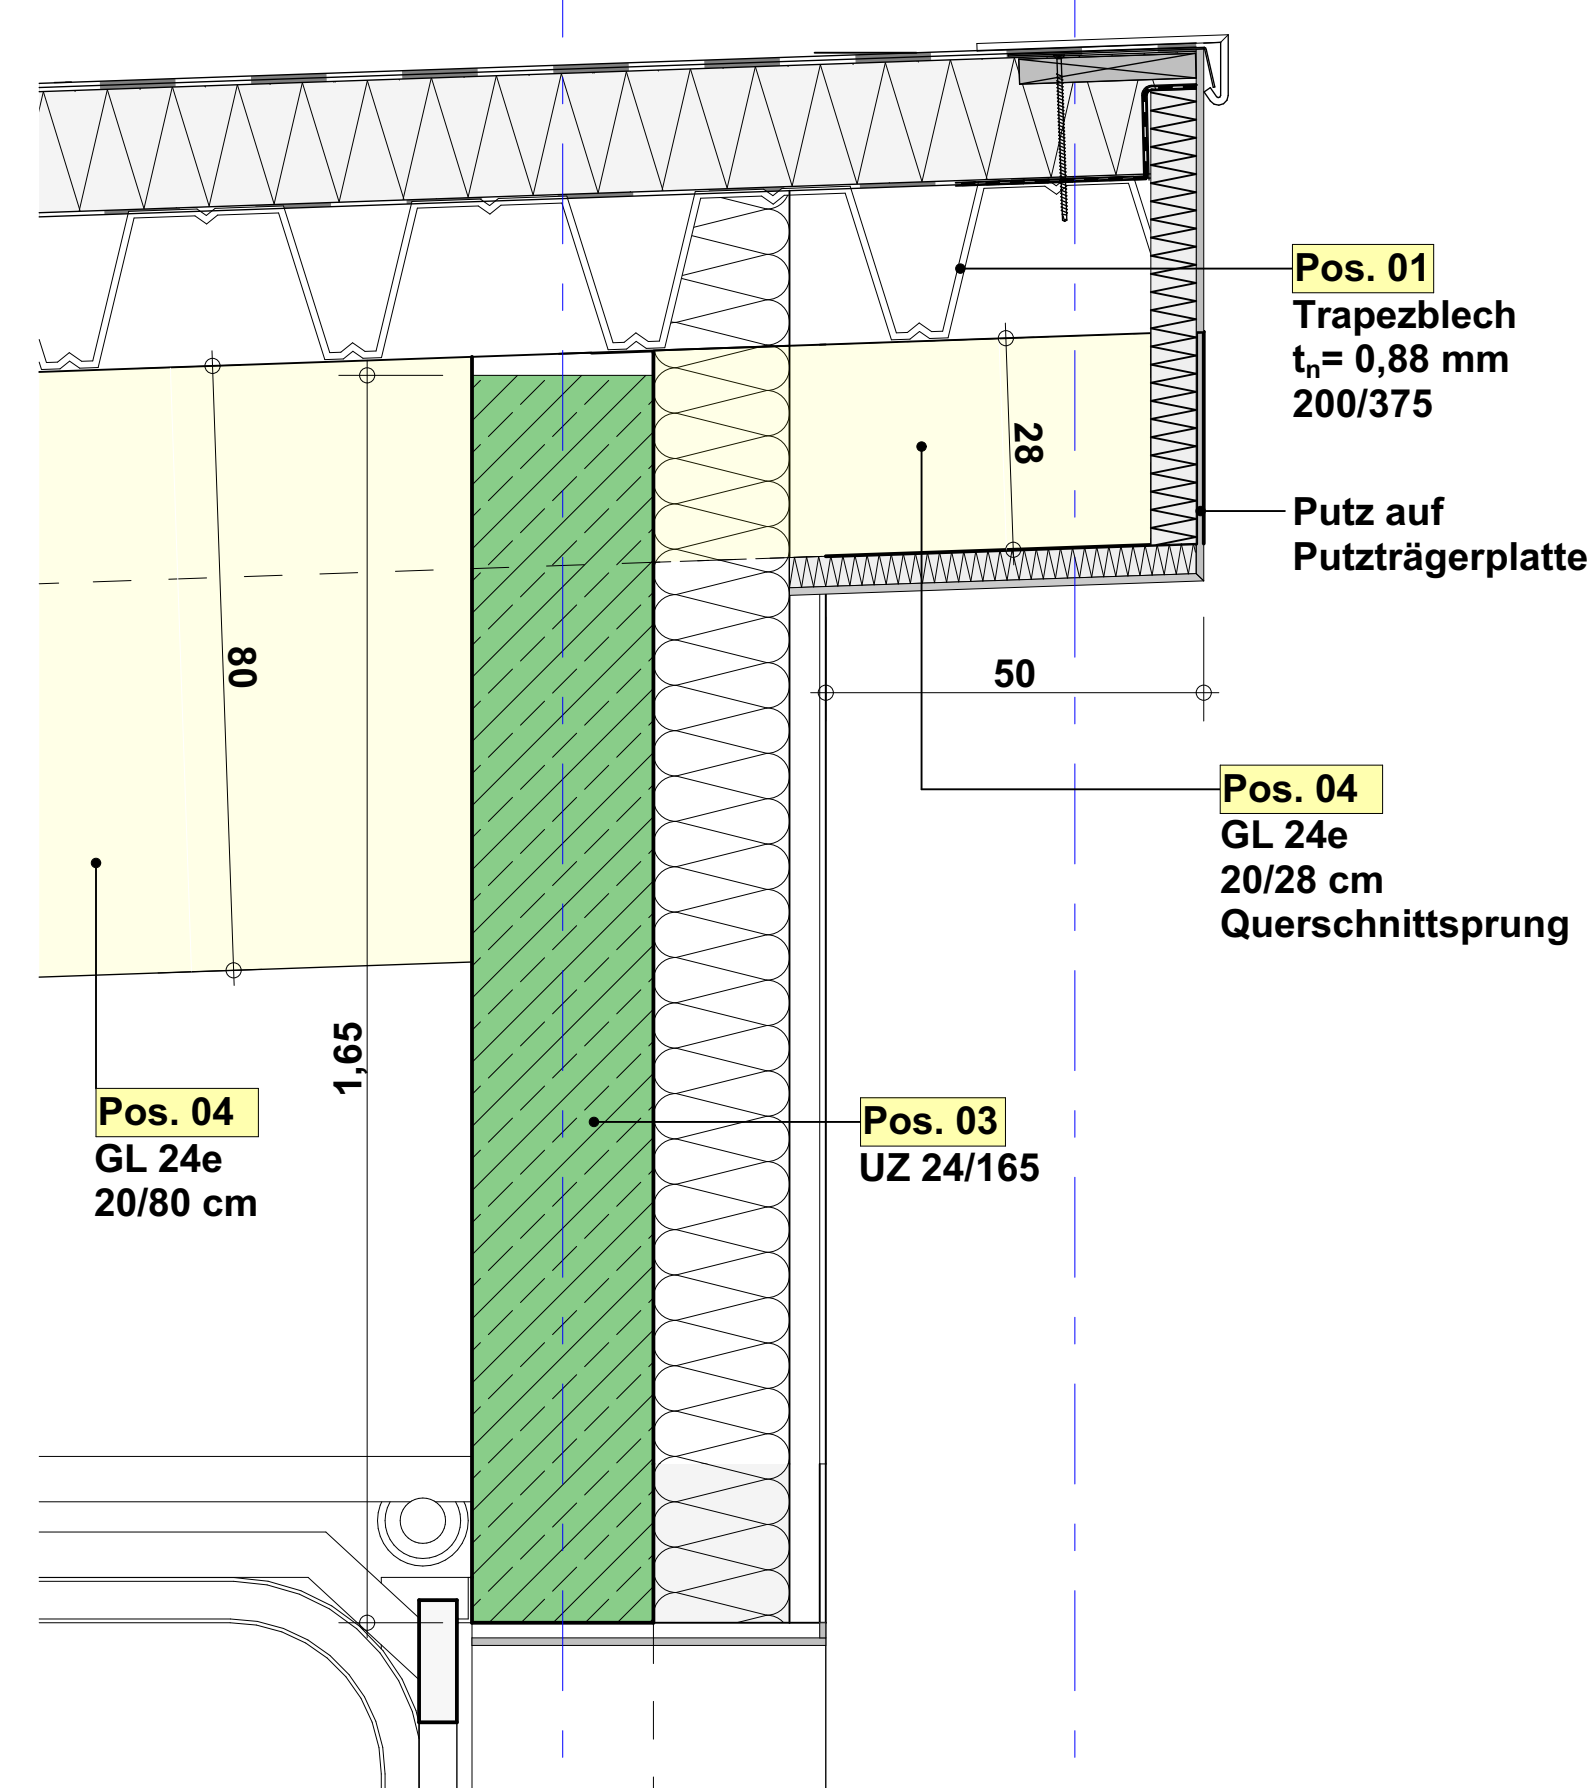


D-04	Detail First	1:1
------	--------------	-----

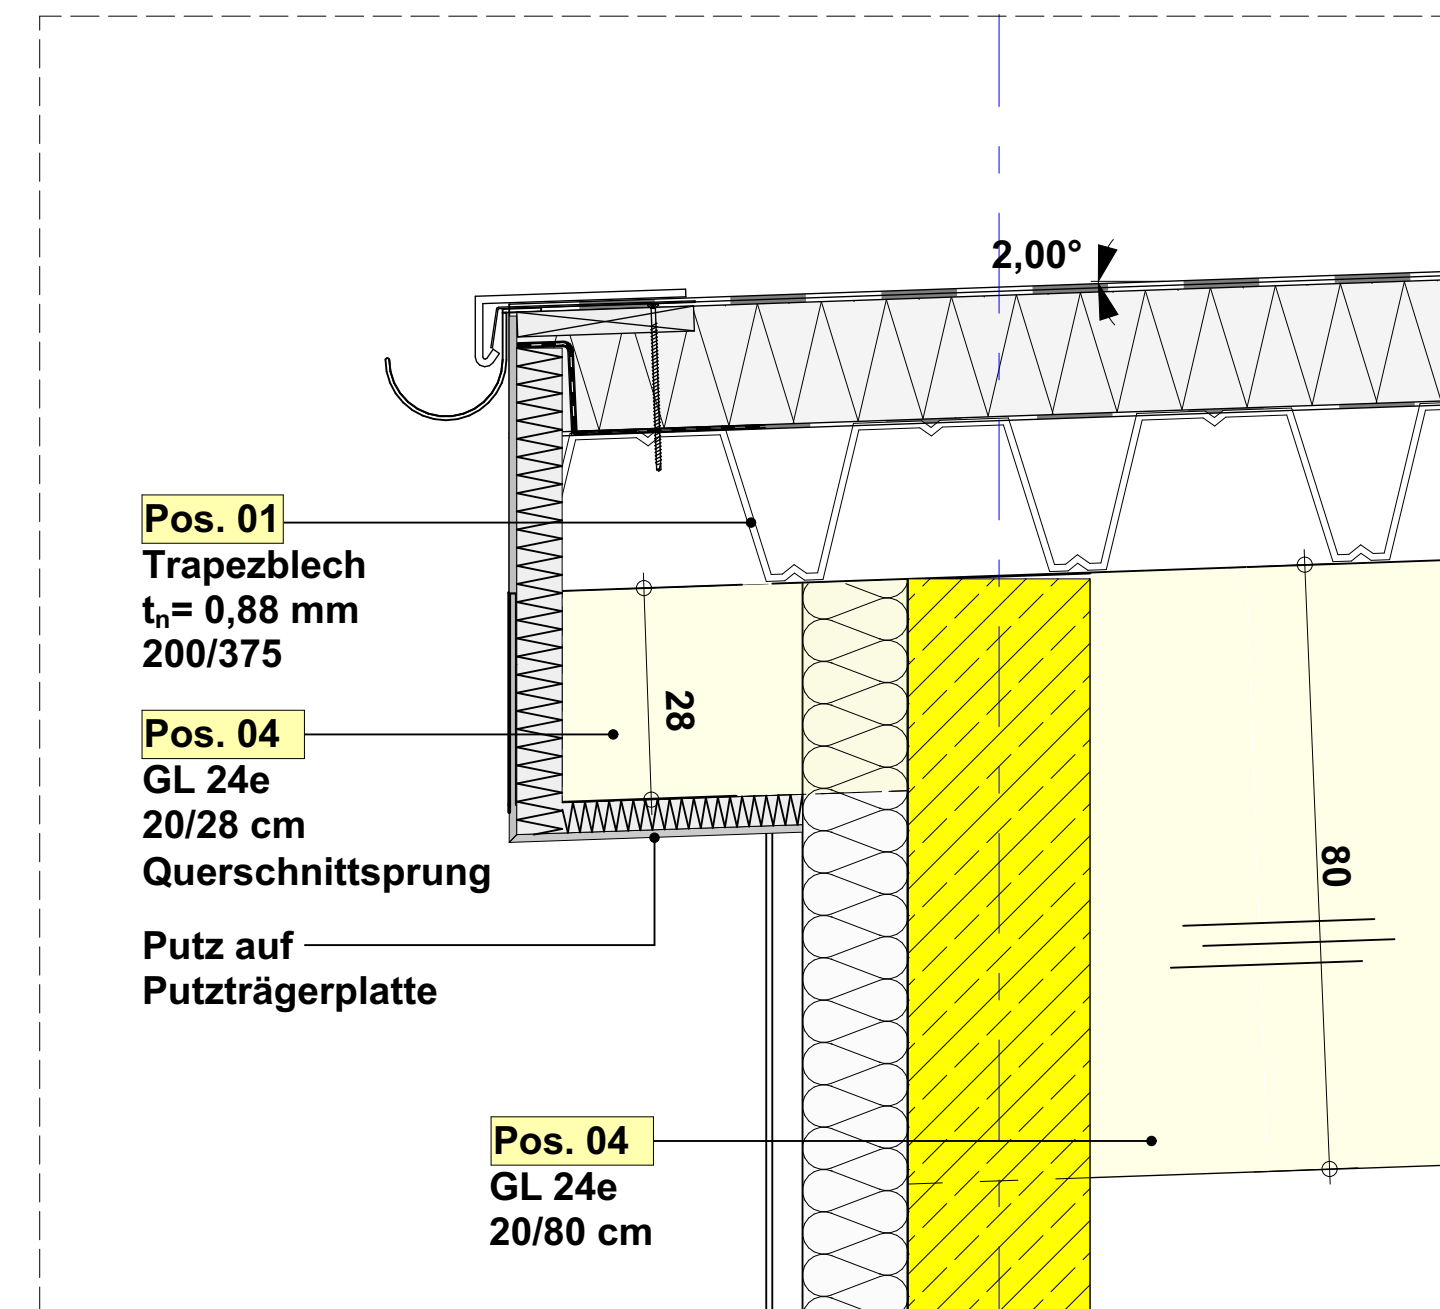


D-05	Detail Traufe	1:1
------	---------------	-----

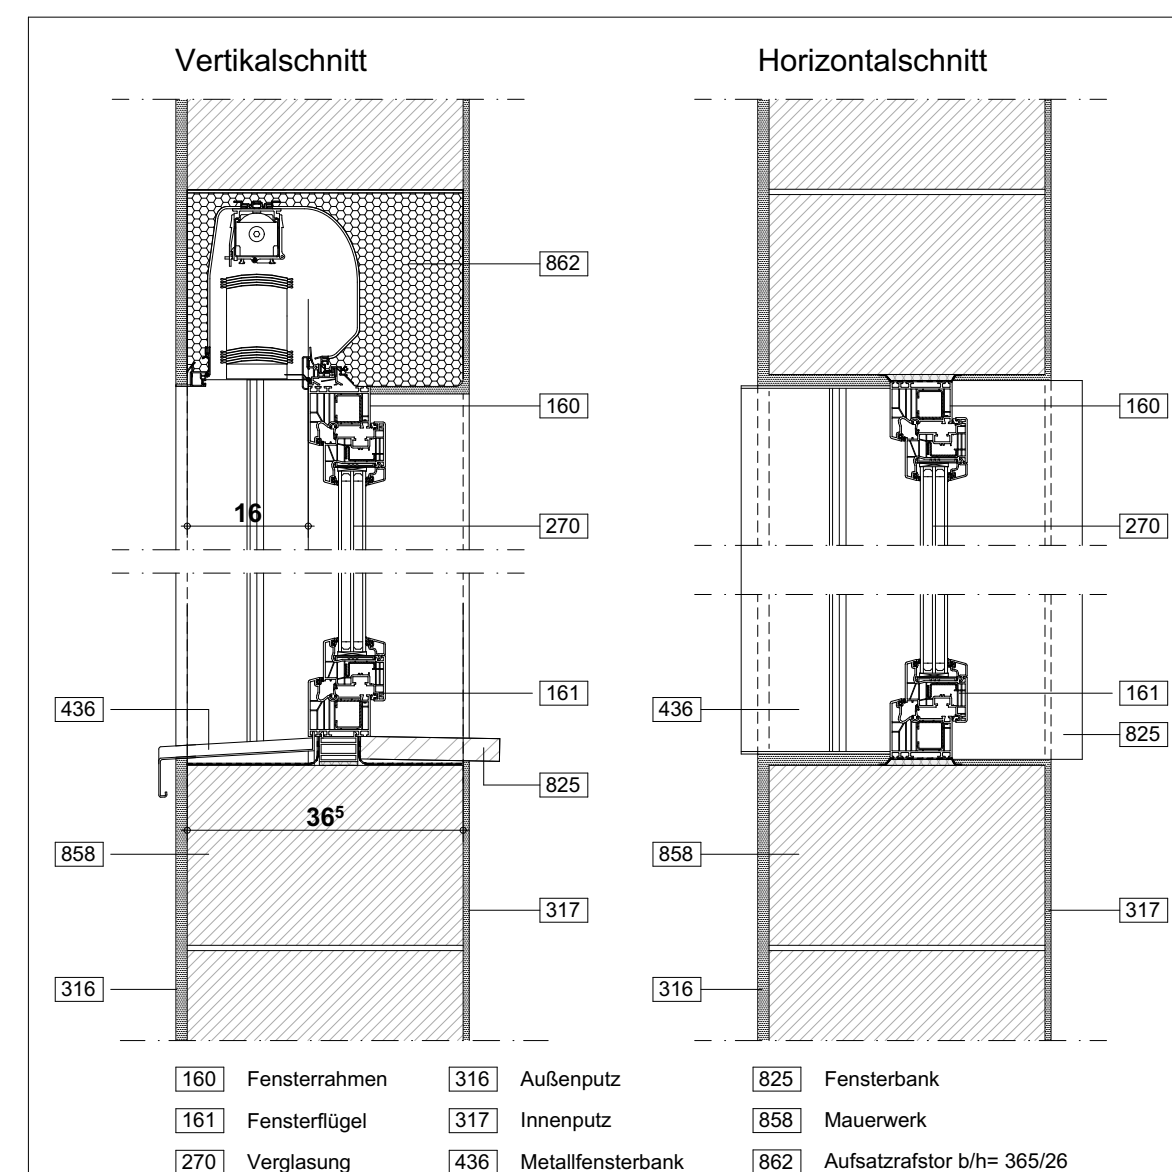


D-14	Detail Fenster	1:1
------	----------------	-----

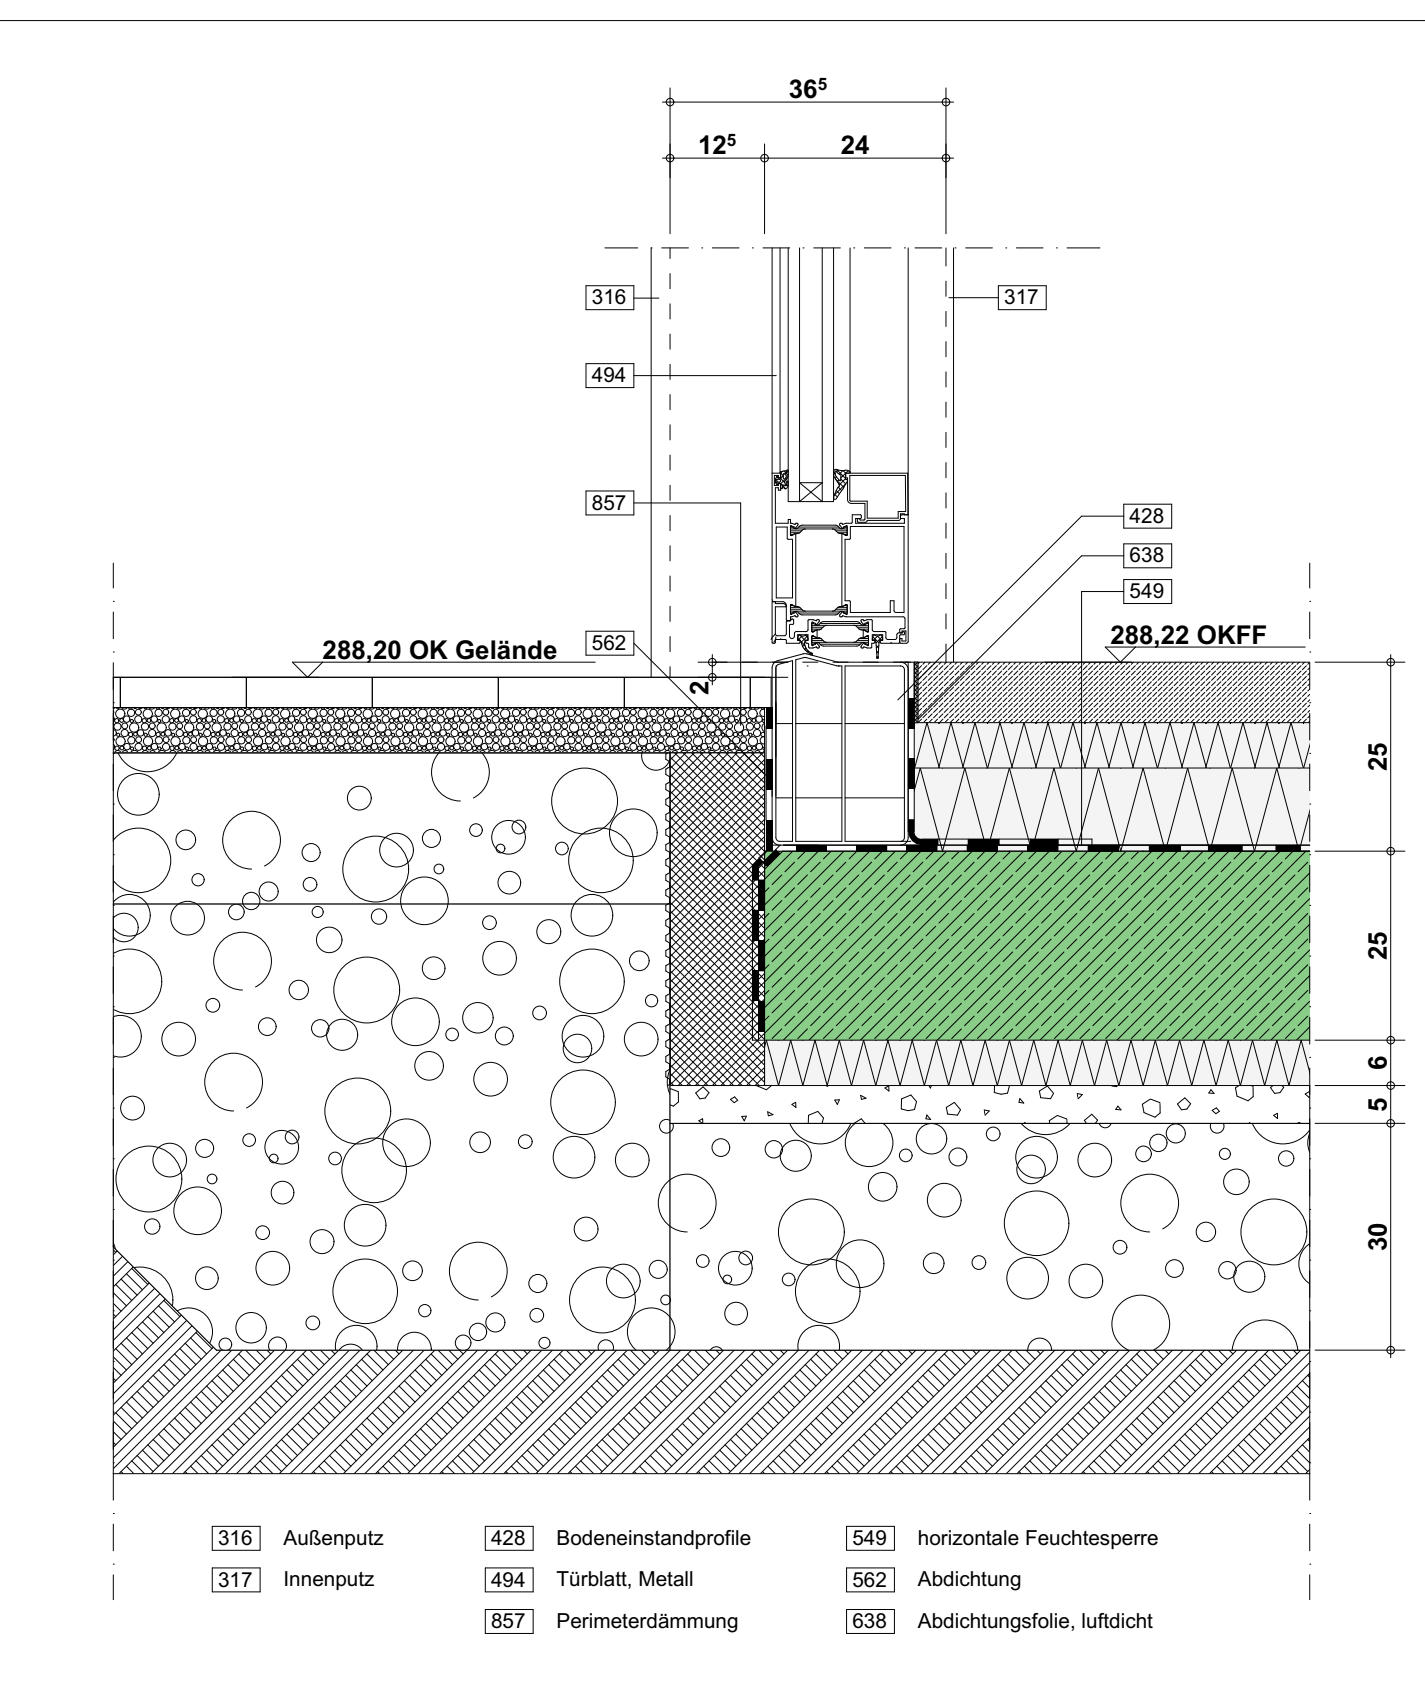


D-15	Detail Tür	1:10
------	------------	------

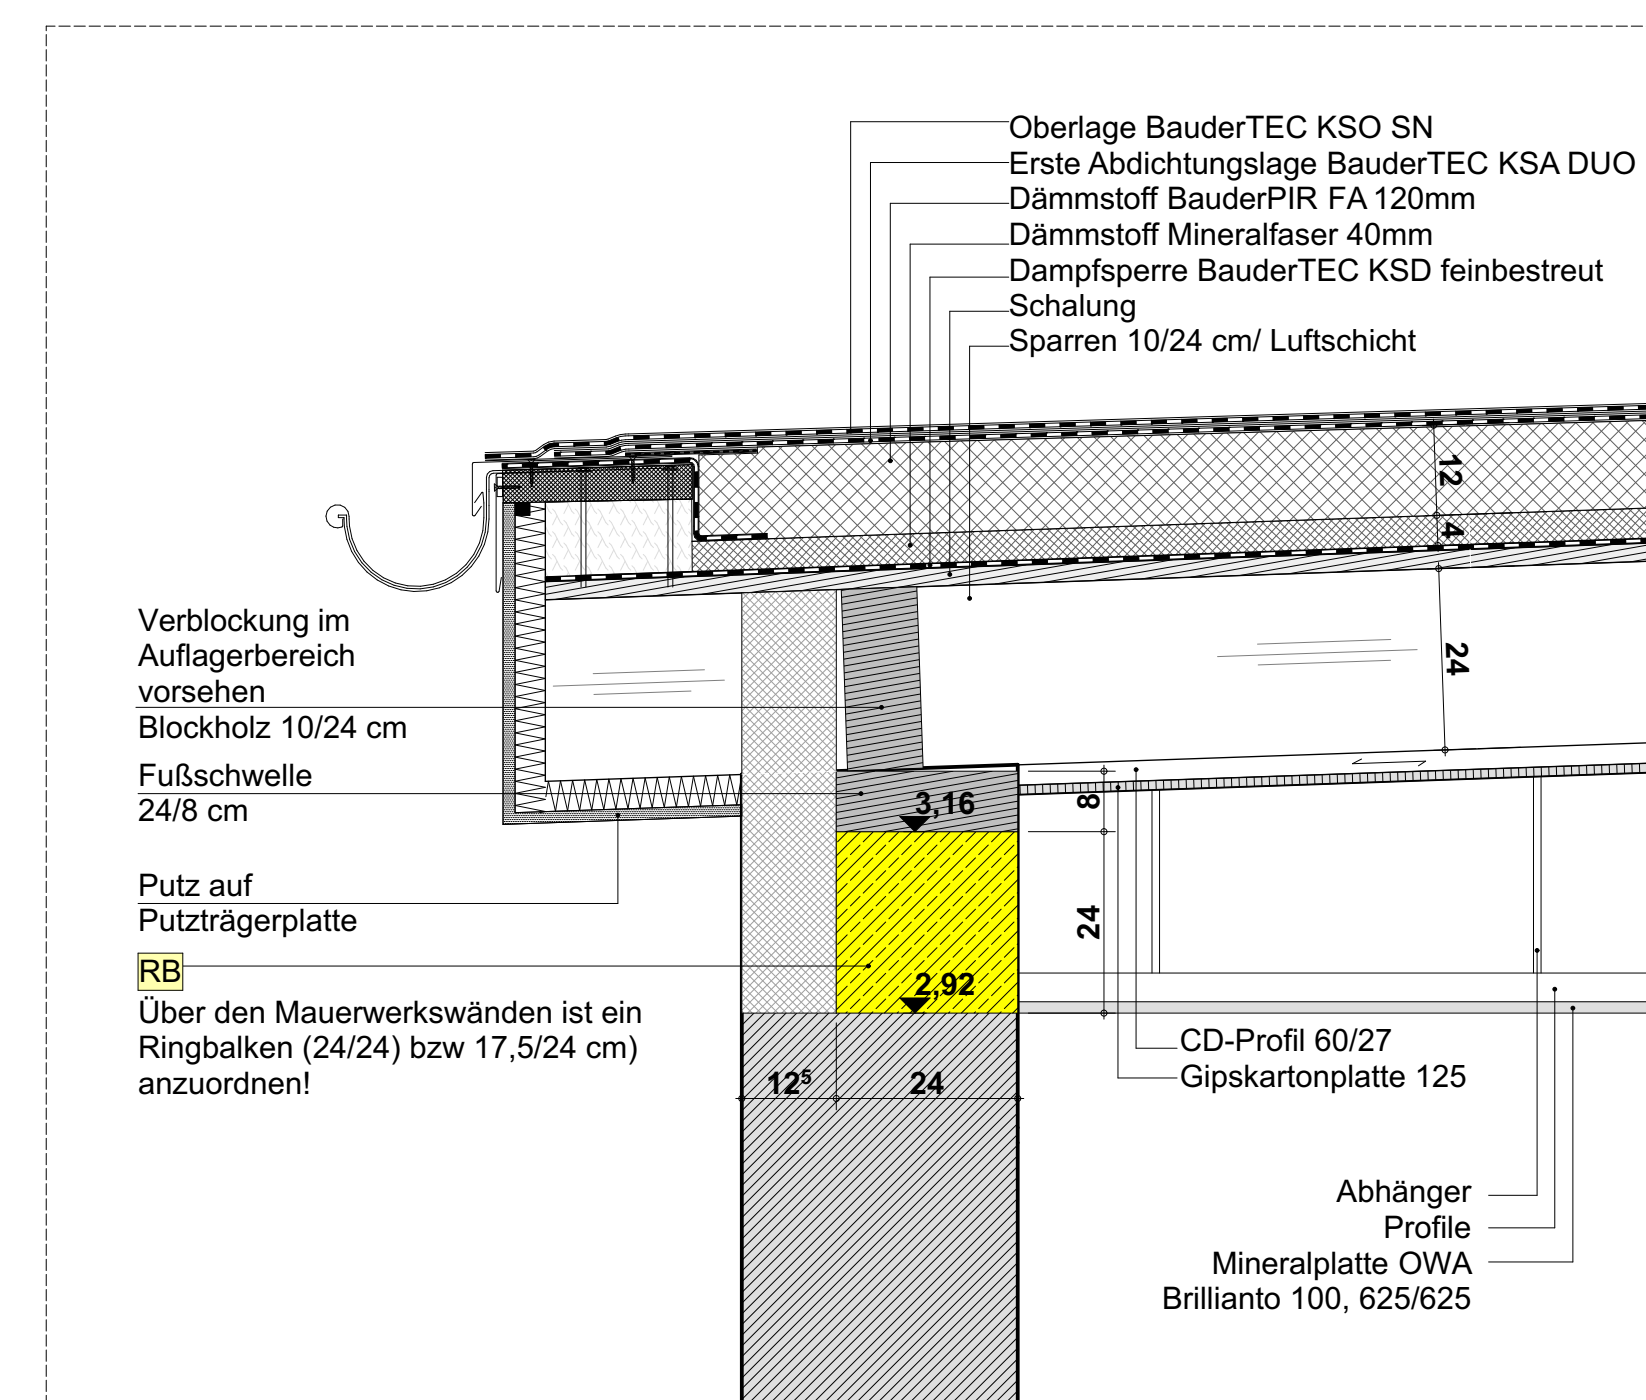


D-19	Detail Traufe Sozialbereich	1:10
------	-----------------------------	------

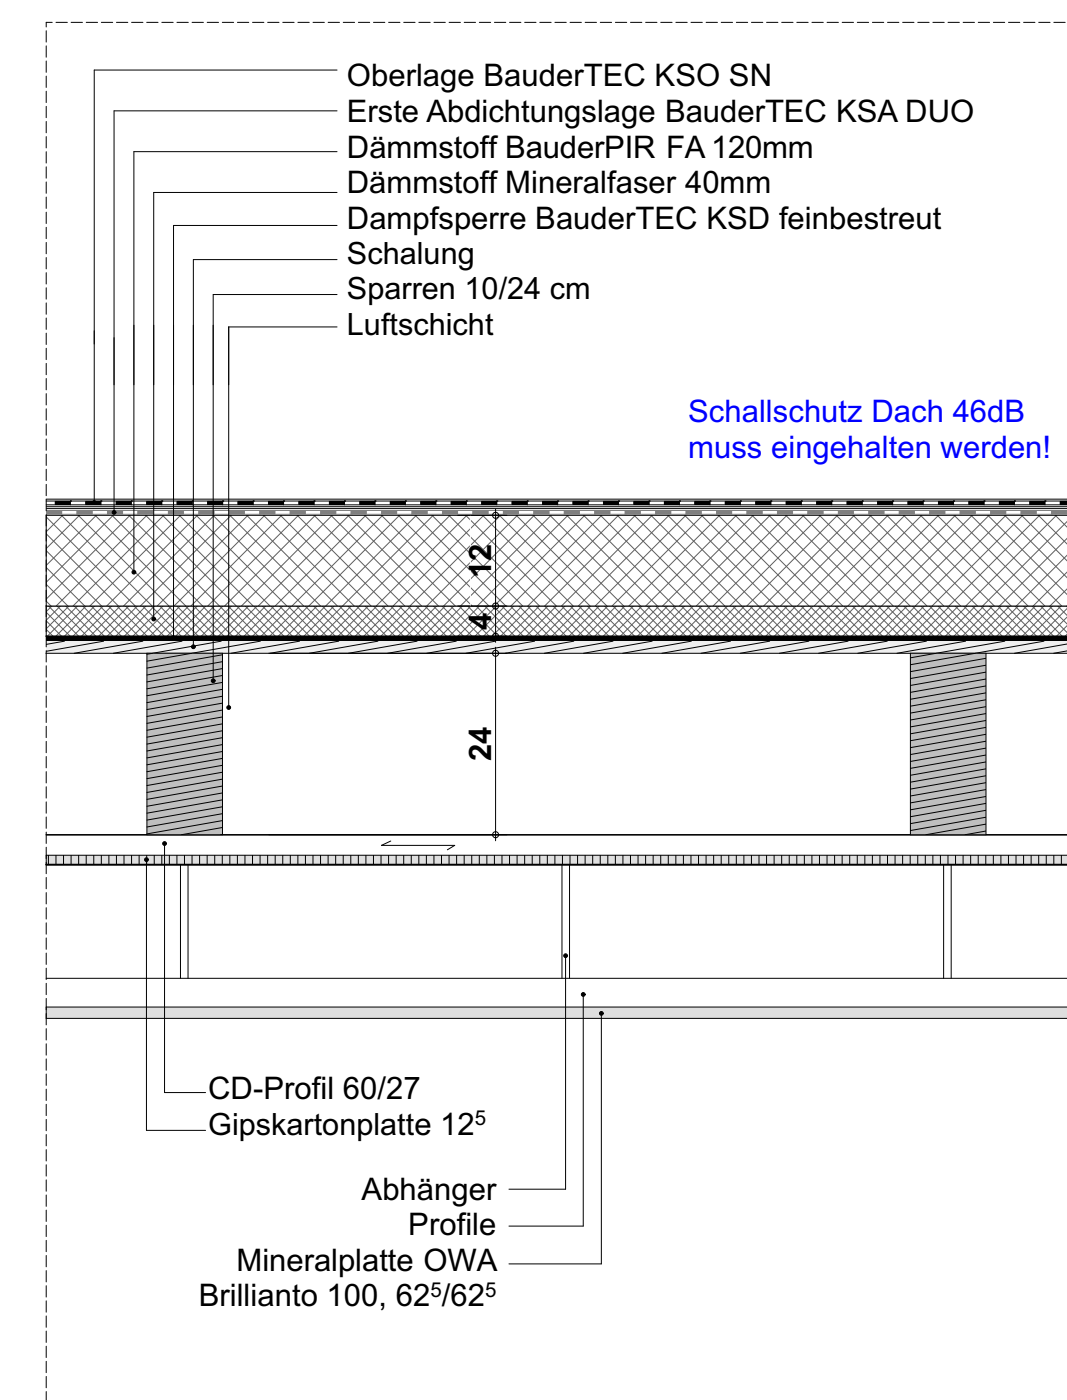


D-16 Detail Dachaufbau Sozialbereich 1:1

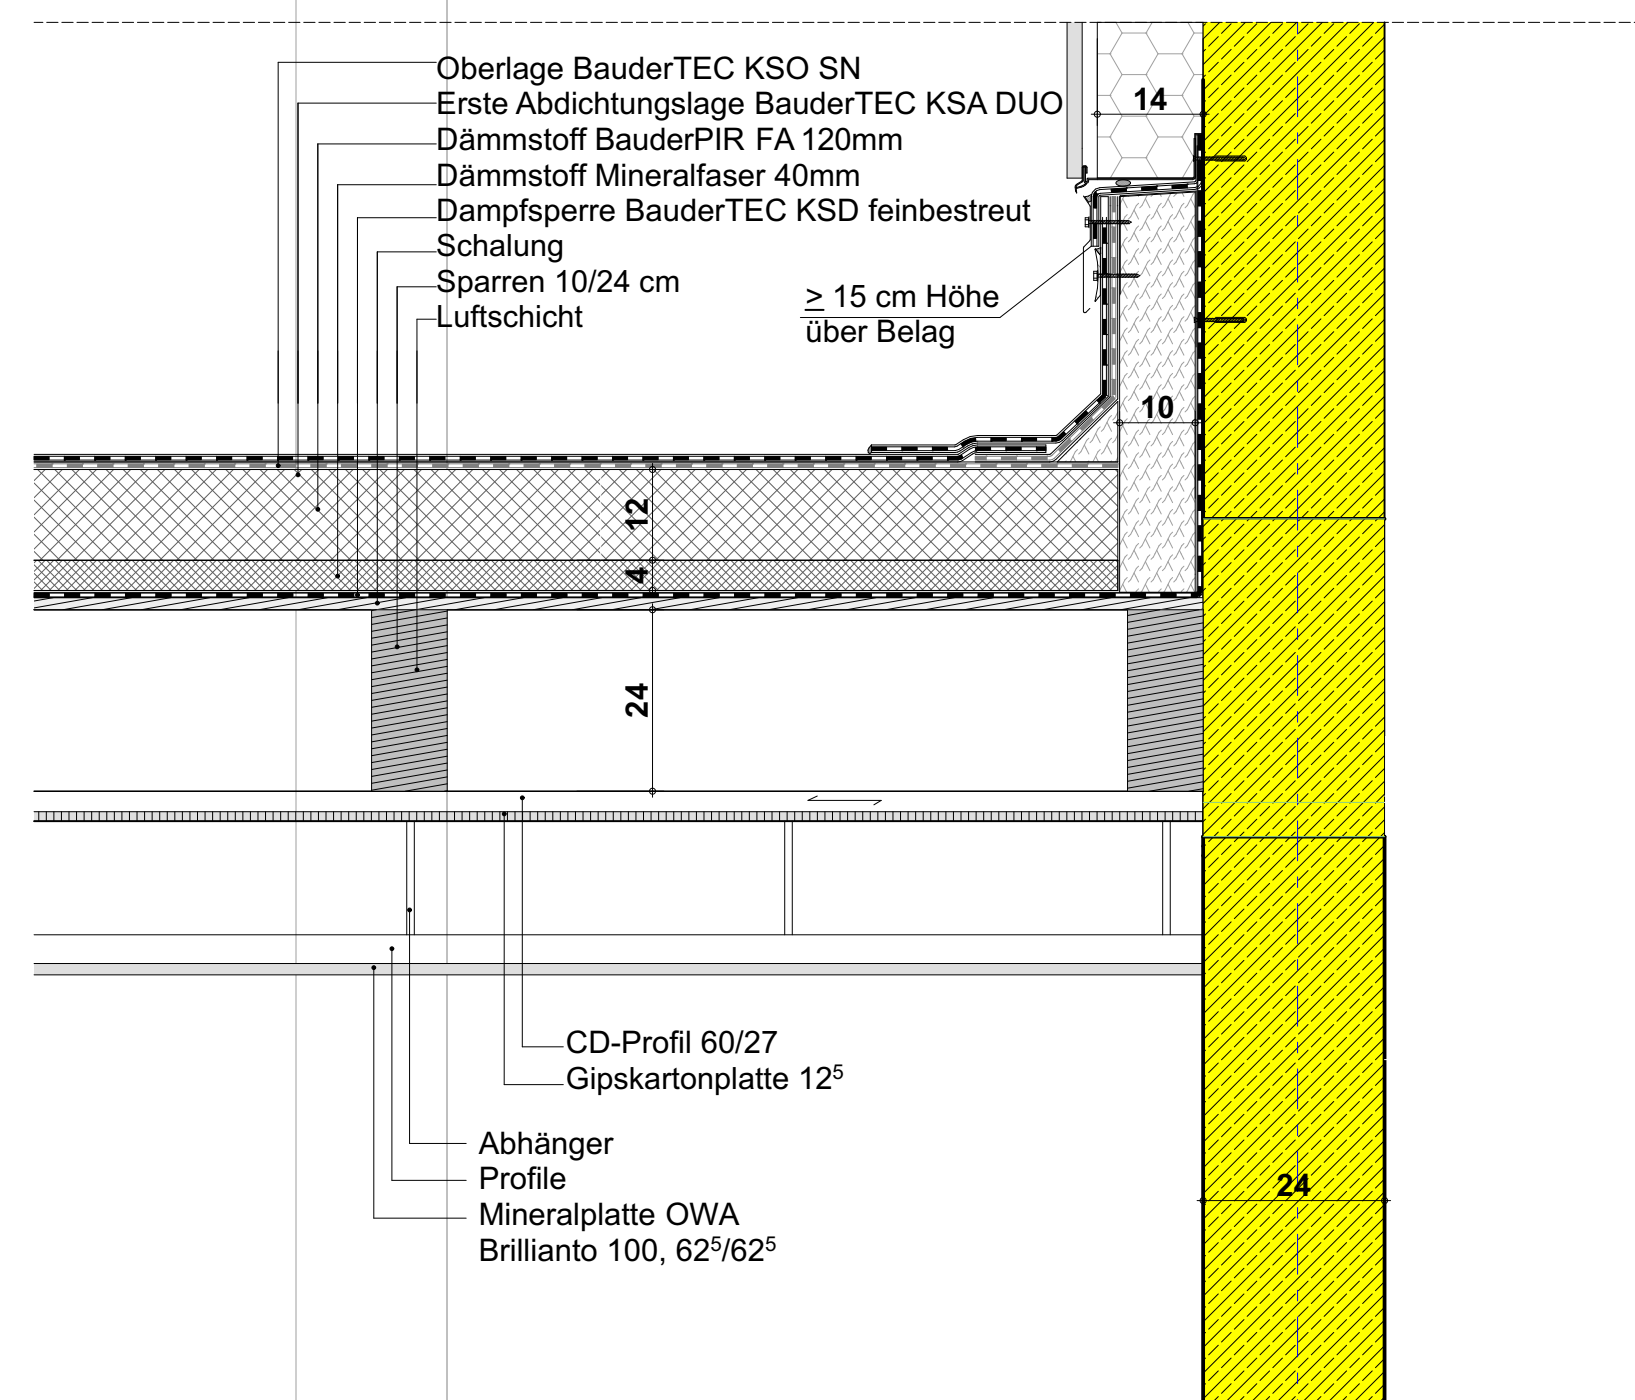

D-18	Detail Wandanschluß	1:10
------	---------------------	------

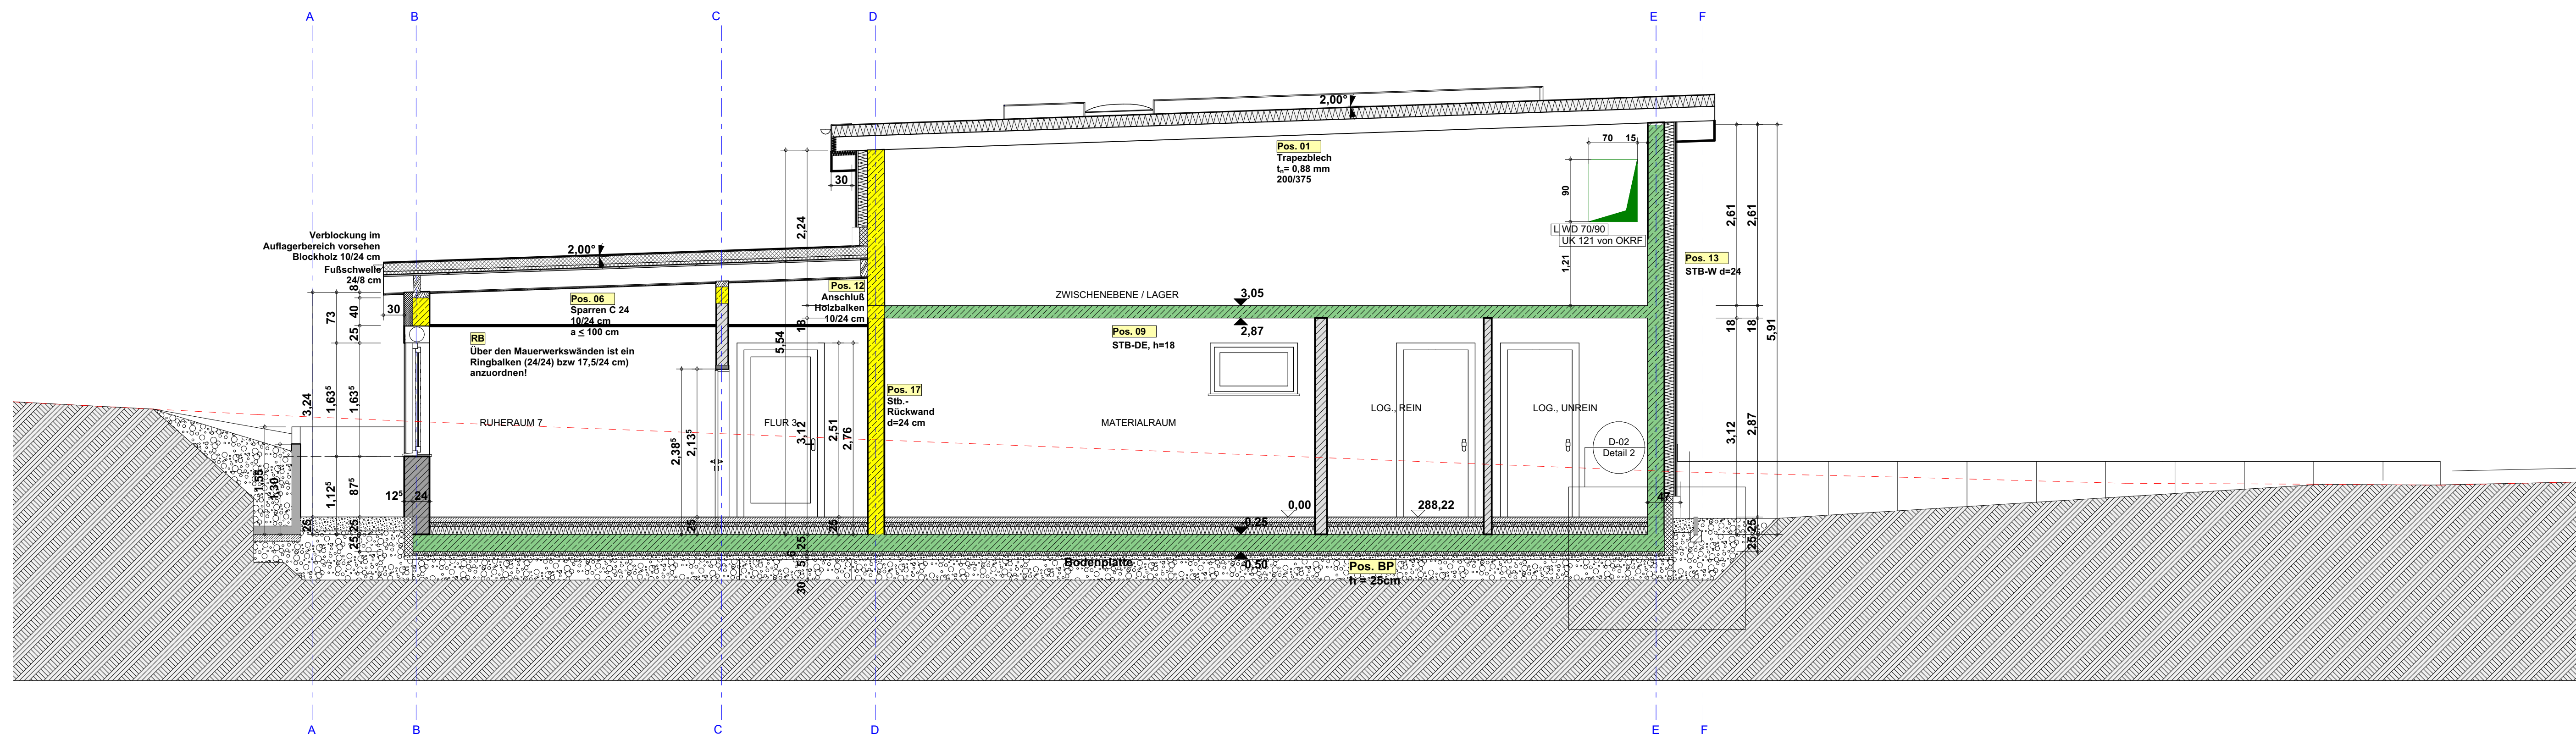

Schnitt 4

 

Schnitt 3 (1)

Statik
Pos. 04 GL 24e 20/80 cm
ab Achse E Querschnittsprung von 20/80
auf 20/28 als auskragender Teil.


LEGENDE AUSFÜHRUNG			
	Stahlbeton C 25/30	UZ	Unterzug
	Beton unbewehrt C 16/20	ST	Stütze
	Außenmauerwerk, tragend	STR	Stützmauer
	Innenputz, SF	DSB	Deckenschalung
	DPK 10, RDK 0,75, E 75, E 6,0 MM/m²	WA	Partiell
	Perimeter-Plattendämmung	DU	Decke

HINWEIS:

- OK Fertigbau - UK Fertigbau - OK Rohbau - UK Rohbau		
- Sanitär - Heizung - Elektro - Lüftung - Gas	- FD = Fundamentdurchbruch - FA = Fundamentausparung - FD = Fundamentschlitz - WD = Wandausparung - WA = Wandschlitz - WS = Wandschlitz senkrecht	- WW = Wandschlitz waagrecht - DD = Deckendurchbruch - DA = Deckenausparung - DS = Deckenschlitz - FBS = Fußbodenschlitz - FBA = Fußbodenausparung

18.05.2026	Dachaufbau Sozialbereich	Schneider	
15.04.2026	OKFF EG 288,22 m ü NN	Schneider	
10.04.2026	Winkelstützen	Schneider	
20.03.2026	Tragende Bodenplatte + 1. Nachtragsstatik + HA-Raum Außen	Schneider	
16.03.2016	Dach Statik neu	Schneider	
19.02.2026	Dachüberstand Fahrzeughaile auf 50cm verkürzt	Kappe	
18.12.2026	Dach Statik neu	Schneider	
EX	DATUM	ÄNDERUNGEN	BEARB. GEPR.

Die Ausführungspläne sind vom Unternehmer eigenverantwortlich im Bau zu prüfen.
Die Werkpläne sind nur in Verbindung mit den gültigen Schal- und Bewehrungsplänen des Tragwerksplaners, sowie den Durchbruchplänen der Fachingenieure gültig und/oder den ergänzenden Angaben.
Die Ausführungspläne sind nach Angabe Tragwerksplaner auszuführen.
Der Ausführende ist verpflichtet, den Auftraggeber auf etwaige Unstimmigkeiten der Ausführungspläne hinzuweisen (VOB, § 3.3).

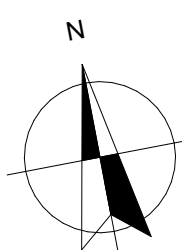

Ausführungszeichnung

MASSTAB: 1:50 DATUM: 03.02.2026

ZEICHNUNG: 22HSK_2026-02-03_AUS_RWMeschede_Schnitt 3 und 4

BAUVORHABEN:	1309-5, RW Meschede Auf dem Bruch 3 59872 Meschede	
BAUHERR:	Hochsauerlandkreis -Der Landrat- Steinstraße 27 59872 Meschede	

BAUHERR: Hochsauerlandkreis
-Der Landrat-
Steinstraße 27
59872 Meschede

Unterschrift Bauherr:	Unterschrift Planer:
-----------------------	----------------------