
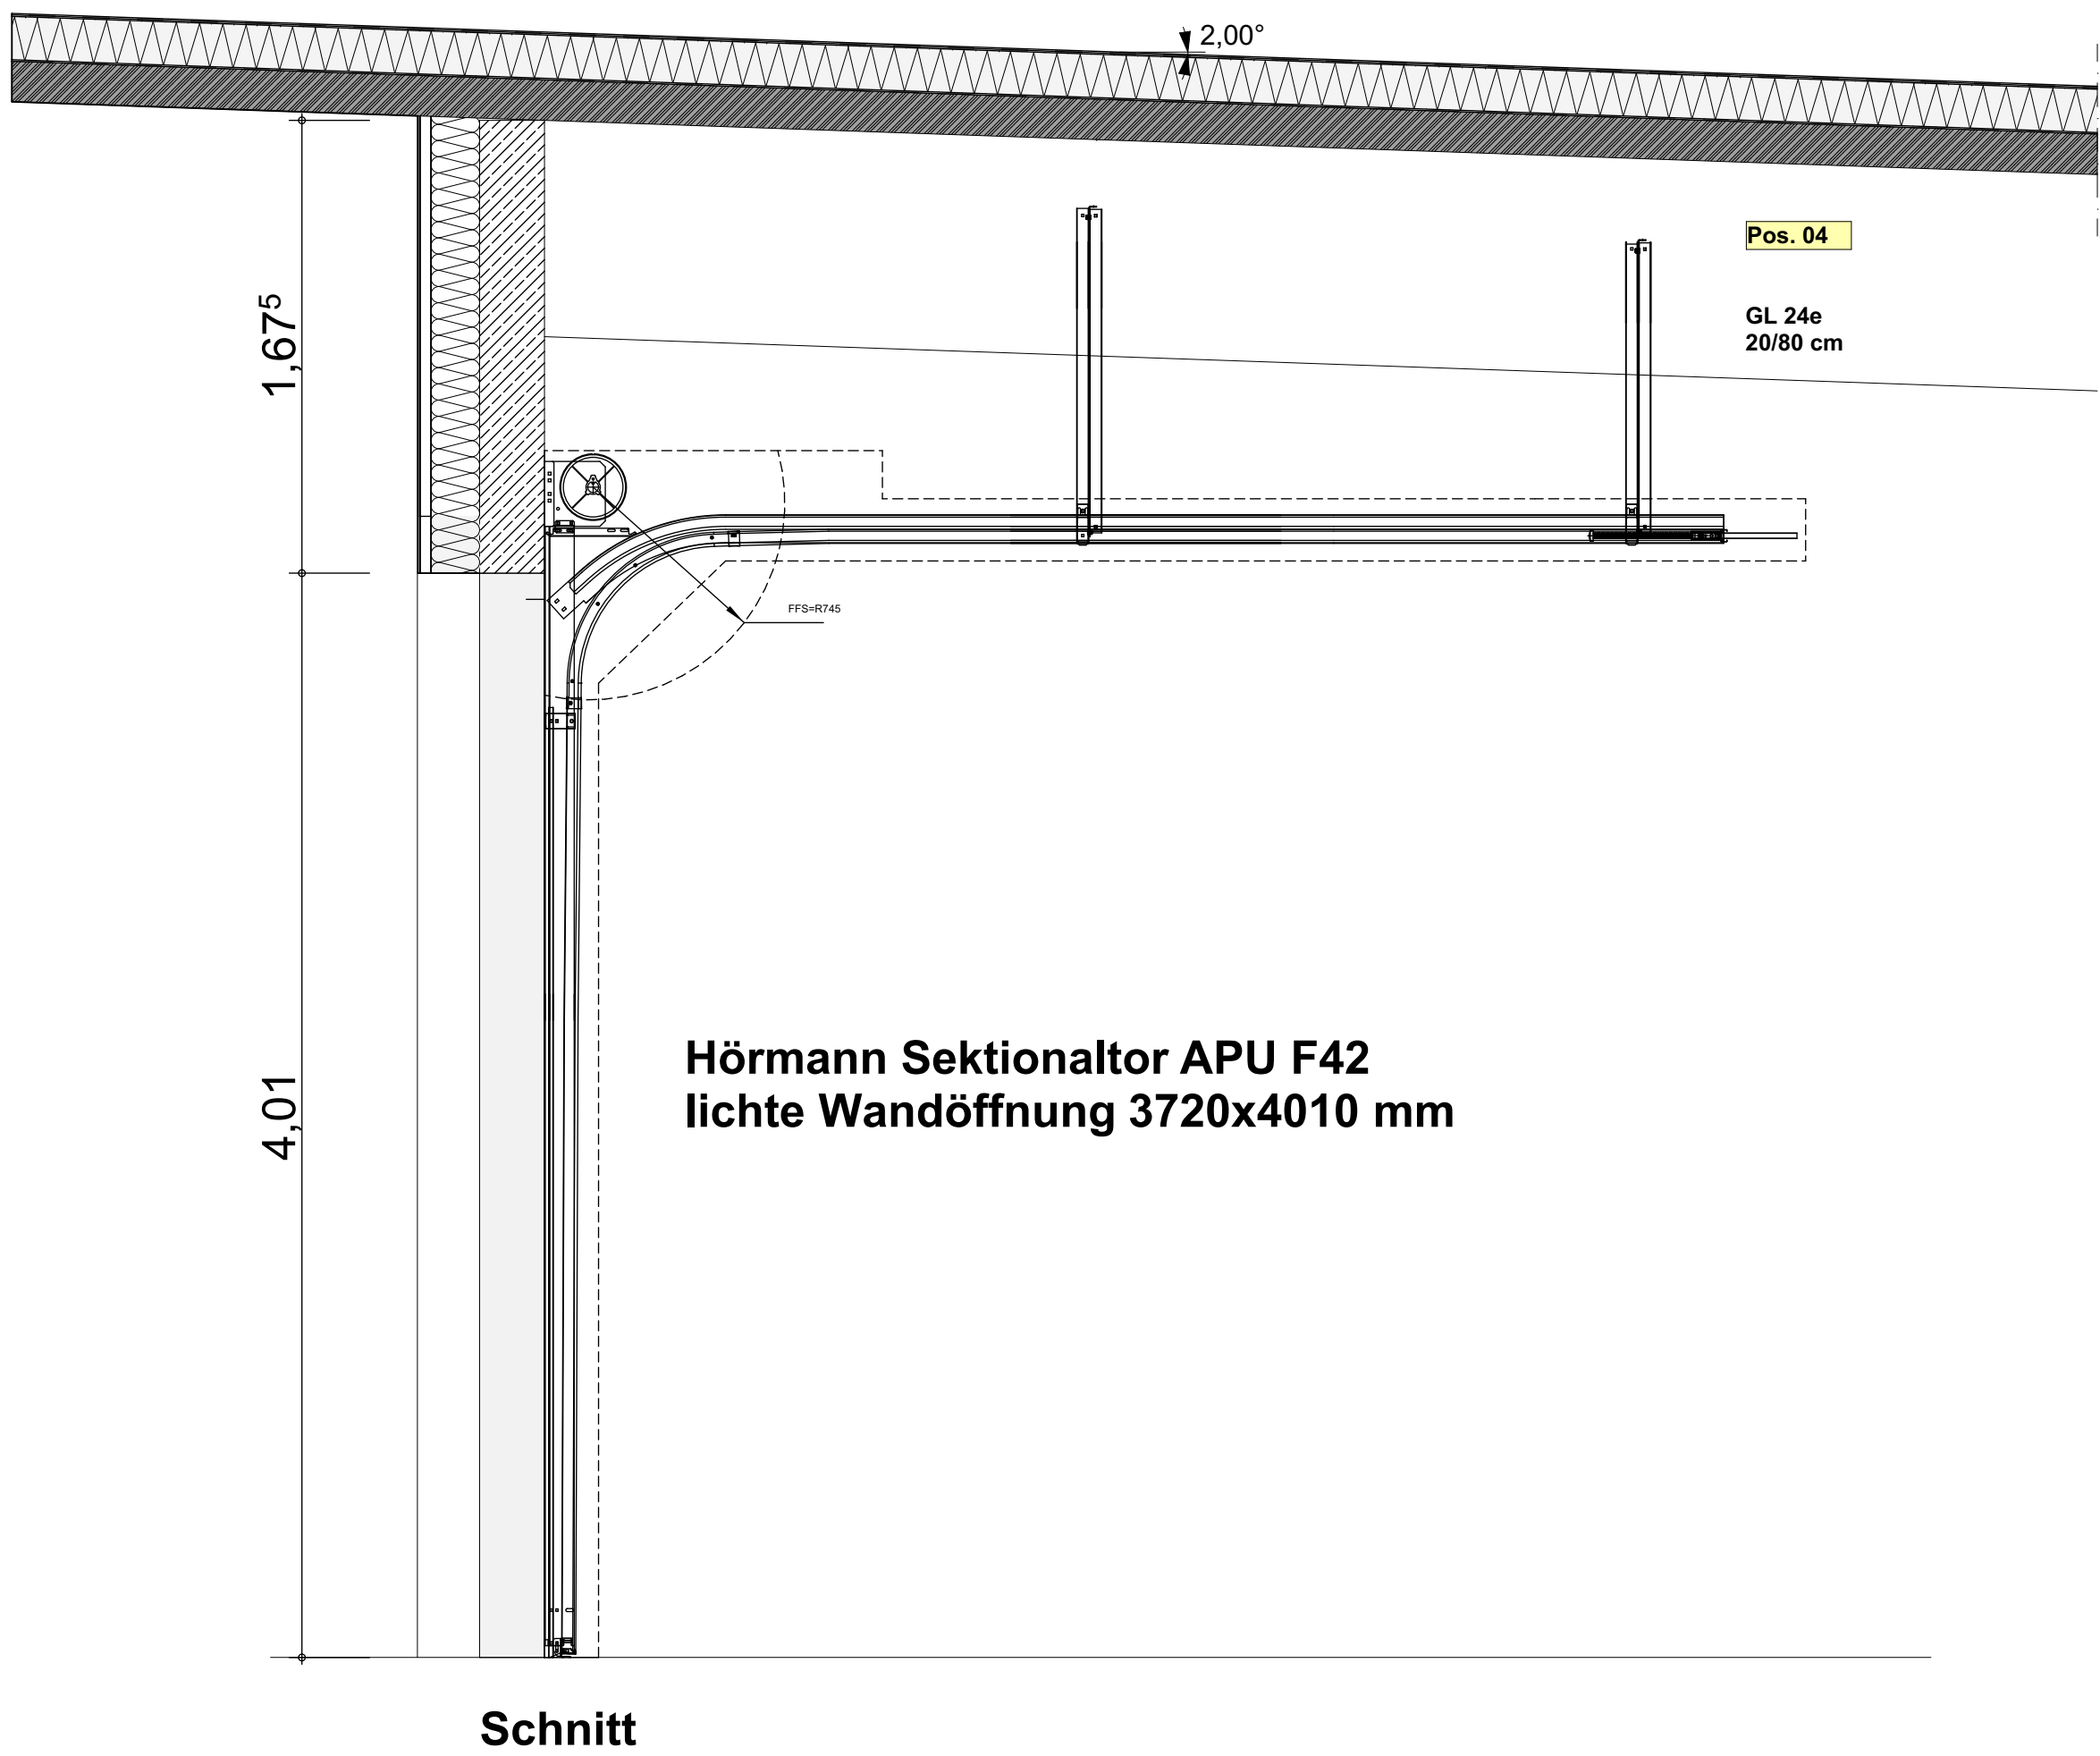
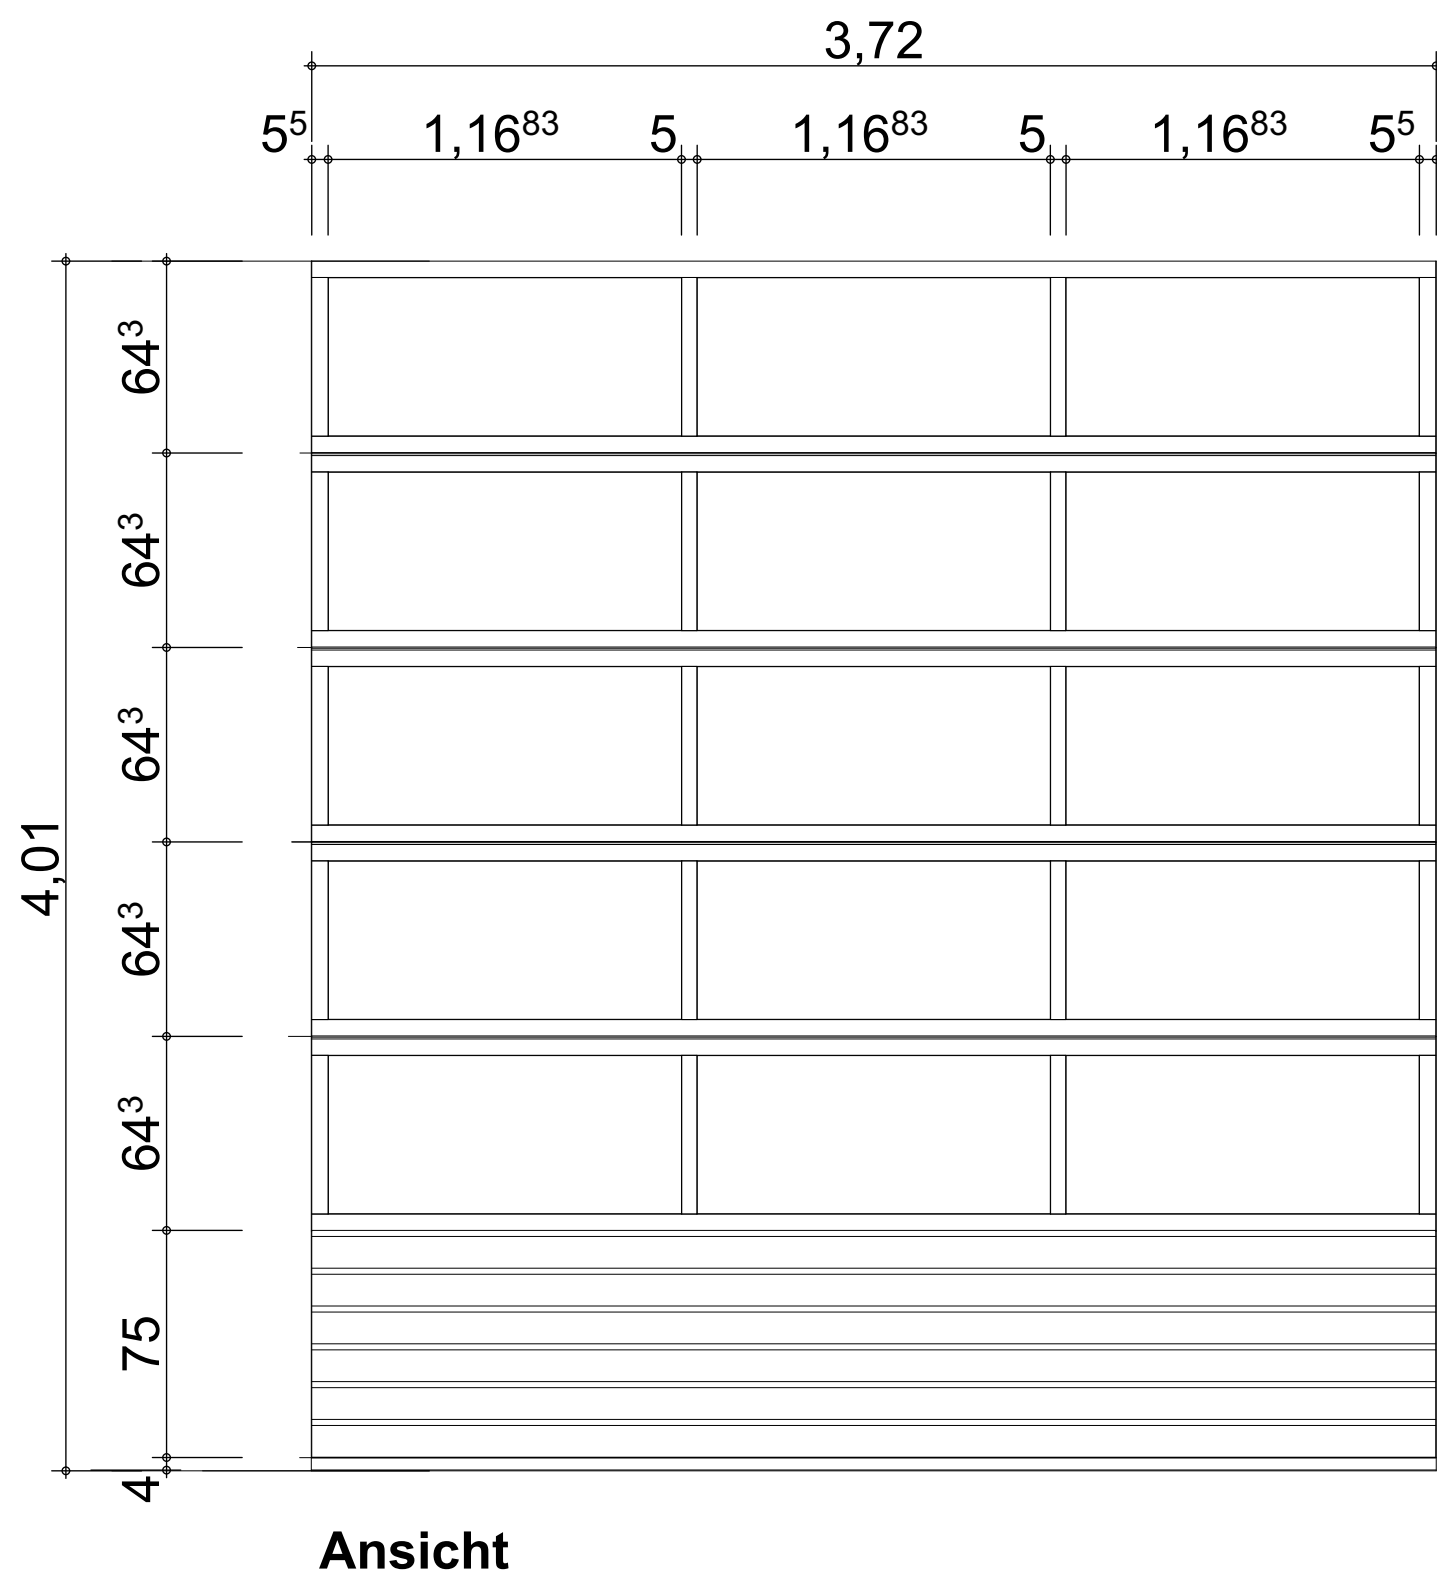
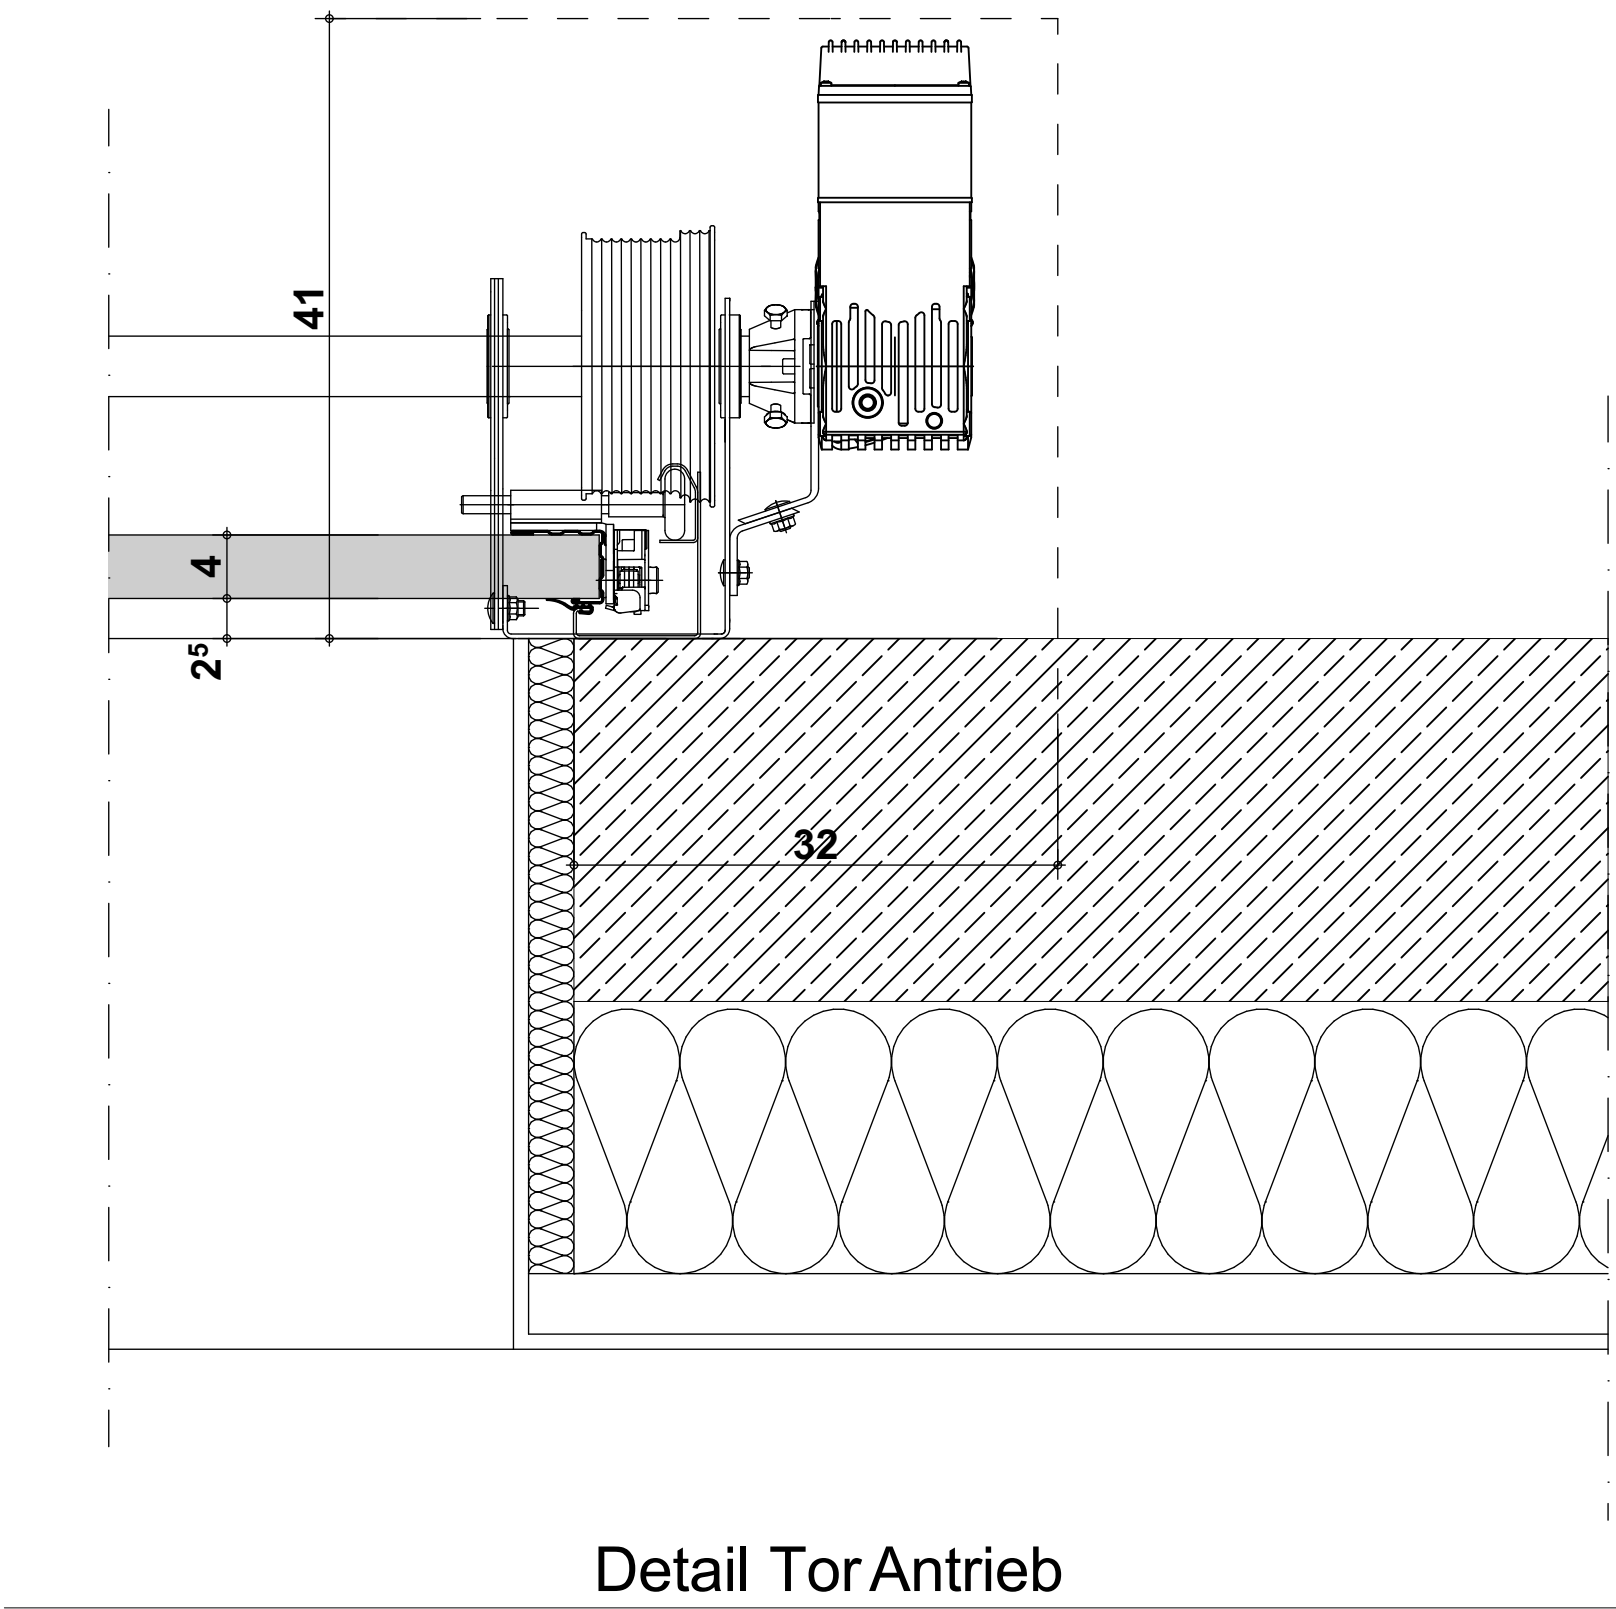


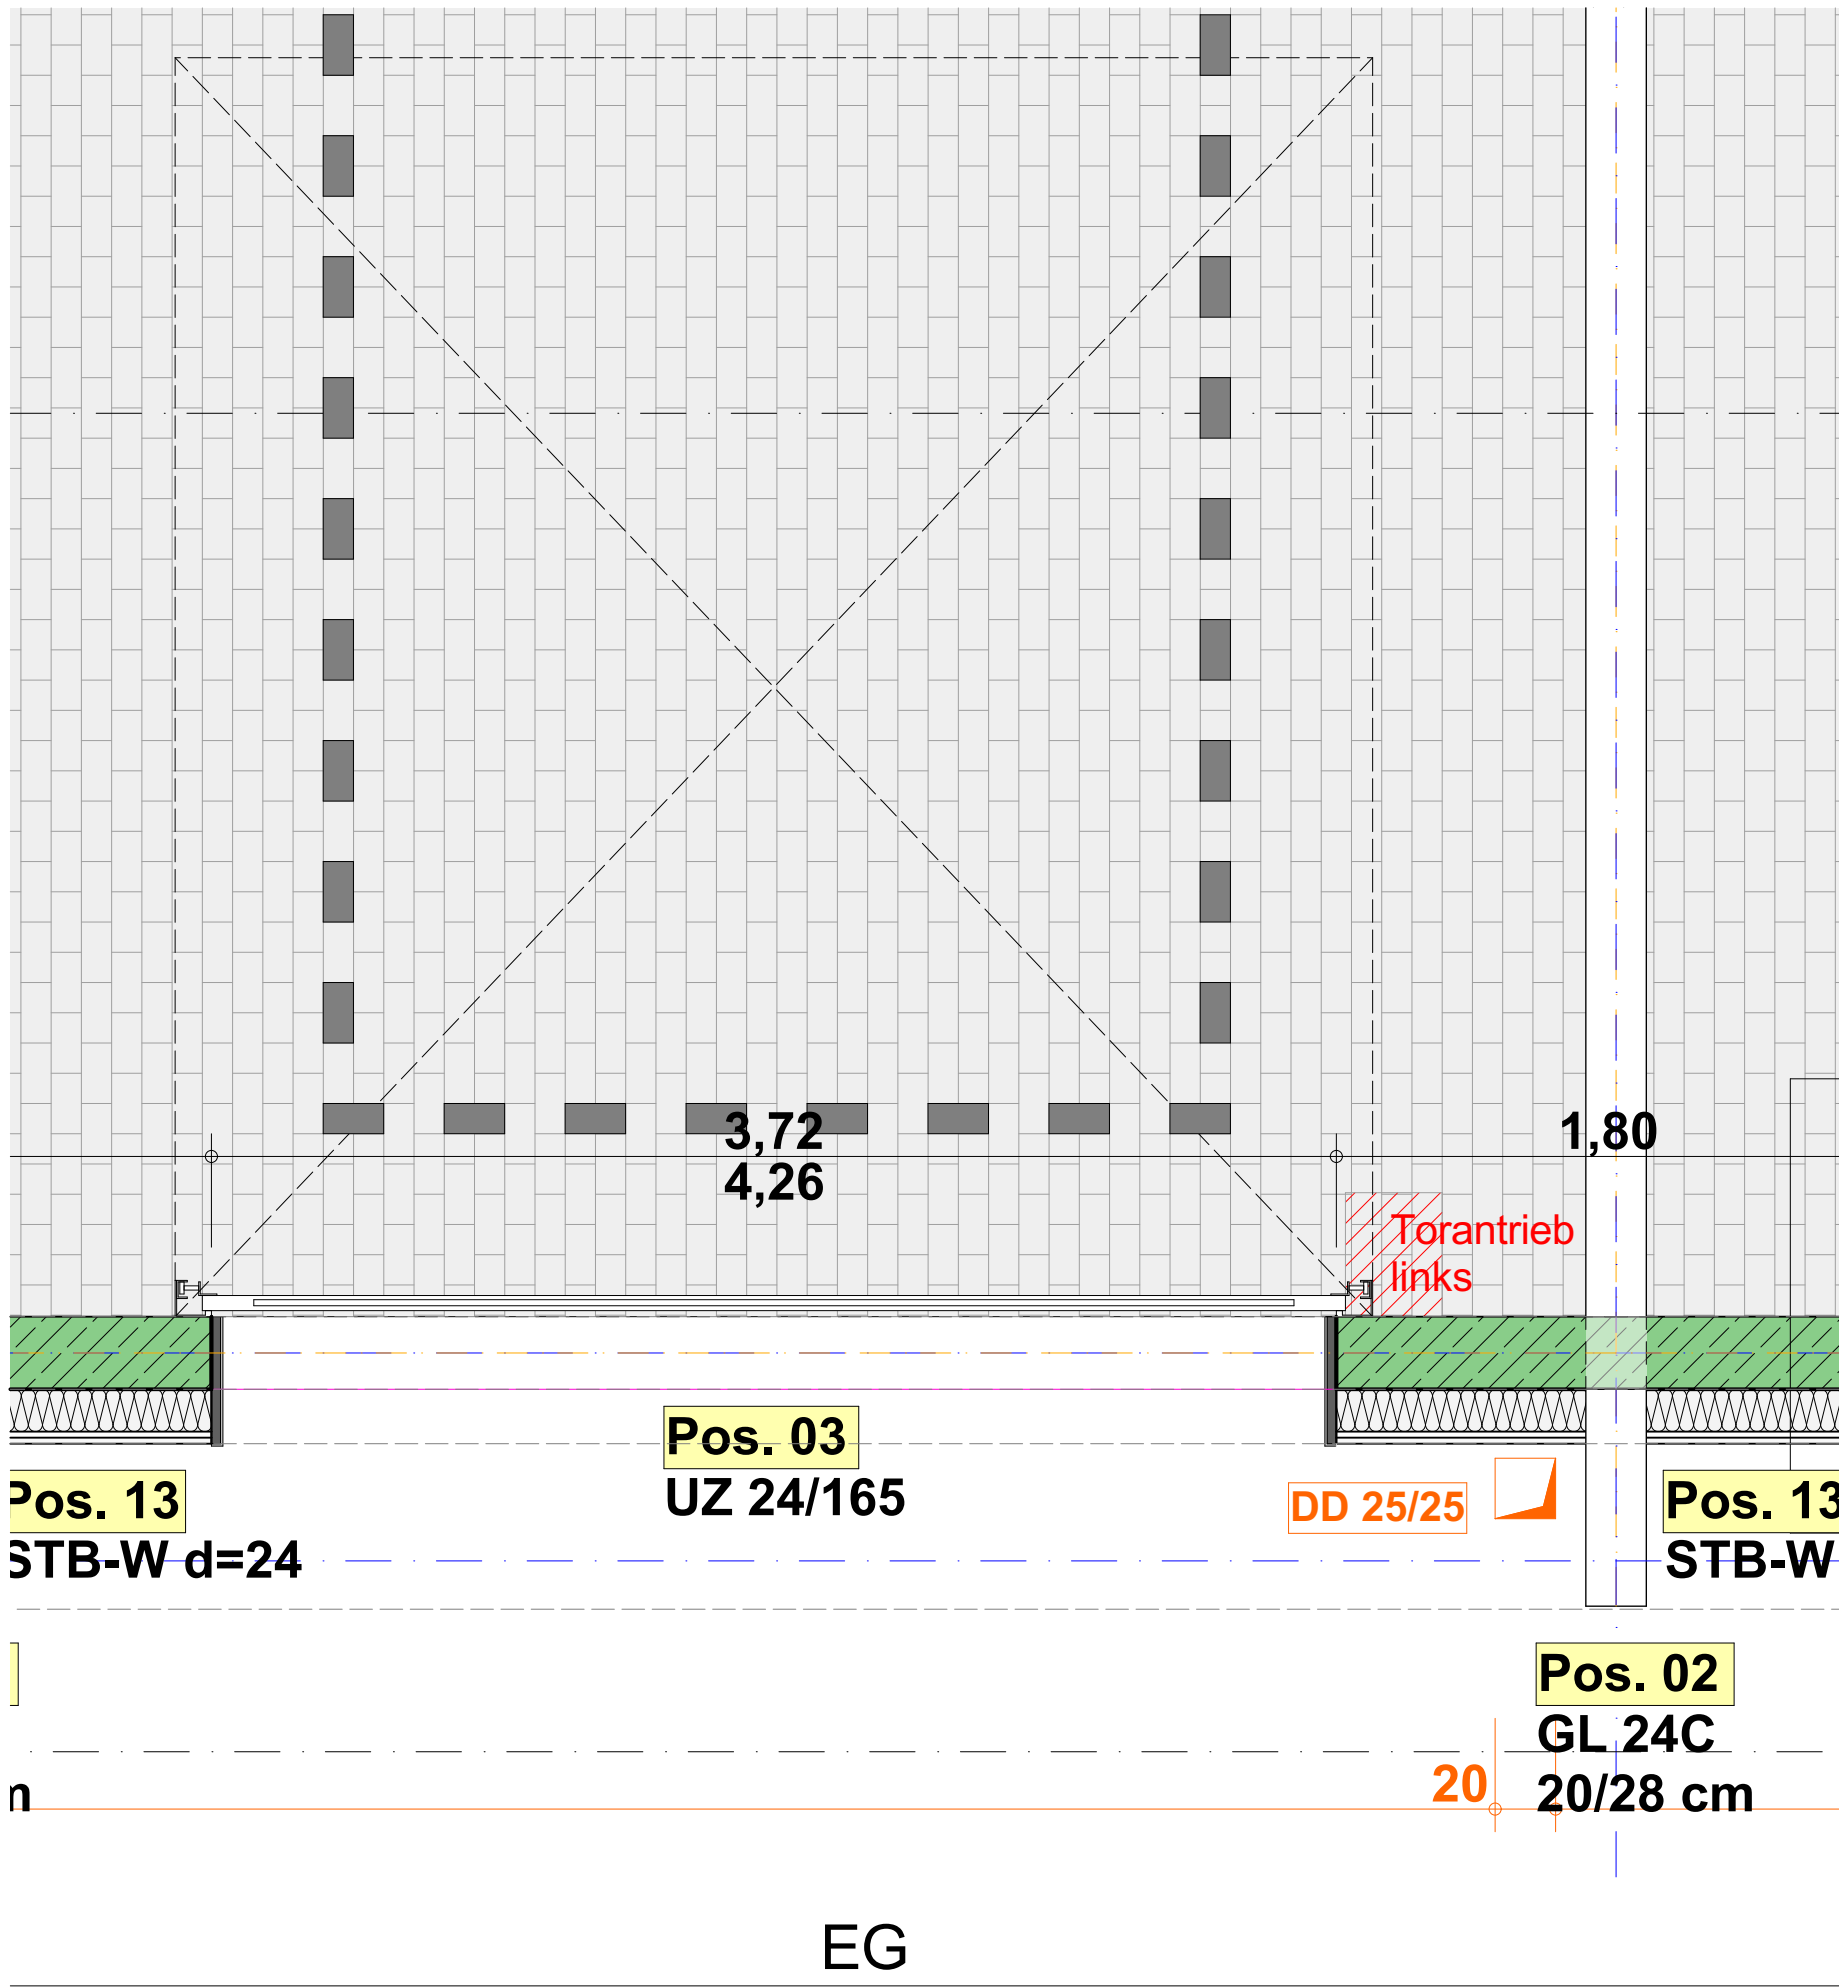

▽ = OK Fertigbau	Deckendurchbruch	Abbruch
△ = UK Fertigbau	Wanddurchbruch	
▼ = OK Rohbau	Bodenschlitz	
▲ = UK Rohbau	Bodendurchbruch	


S = Sanitär
H = Heizung
E = Elektro
L = Lüftung
G = Gas

FD = Fundamentdurchbruch
FA = Fundamentaussparung
FS = Fundamentschlitz
WD = Wanddurchbruch
WA = Wandaussparung
WS = Wandschlitz senkrecht

WW = Wandschlitz waagrecht
DD = Deckendurchbruch
DA = Deckenaussparung
DS = Deckenschlitz
FBS = Fußbodenschlitz
FBA = Fußbodaussparung

INDEX	DATUM	ÄNDERUNGEN	BEARB.	GEPR.
-------	-------	------------	--------	-------

Sämtliche Maße sind vom Unternehmer eigenverantwortlich am Bau zu prüfen.
Alle Werkpläne sind nur in Verbindung mit den gültigen Schal- und Bewehrungsplänen des Tragwerksplaners, sowie den Durchbruchplänen der Fachingenieure gültig und/oder den ergänzenden Angaben.
Dehnungsfugen sind nach Angabe Tragwerksplaner auszuführen.
Der Ausführende ist verpflichtet, den Auftraggeber auf etwaige Unstimmigkeiten der Ausführungsunterlagen hinzuweisen (VOB, § 3.3).

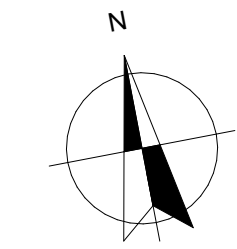

Ausführungszeichnung

MASSTAB: 1:20 **DATUM:** 03.02.2026

ZEICHNUNG: 22HSK_2026-02-03_AUS_RWMeschede_Sektionaltor

BAUVORHABEN: 1309-5_RW_Meschede
Auf dem Bruch 3
59872 Meschede

BAUHERR: Hochsauerlandkreis
-Der Landrat-
Steinstraße 27
59872 Meschede

Unterschrift Bauherr: **Unterschrift Planer:**

PROJEKT: 2025-25 BEARBEITET: #CAD-Fachkraft Kompletter Name
Platz: M:\Projekte\Rettungswachen HSK\1309-5_RW_Meschede_Ausführung_EC288.22OKFF.pln PLANGRÖSSE: A1