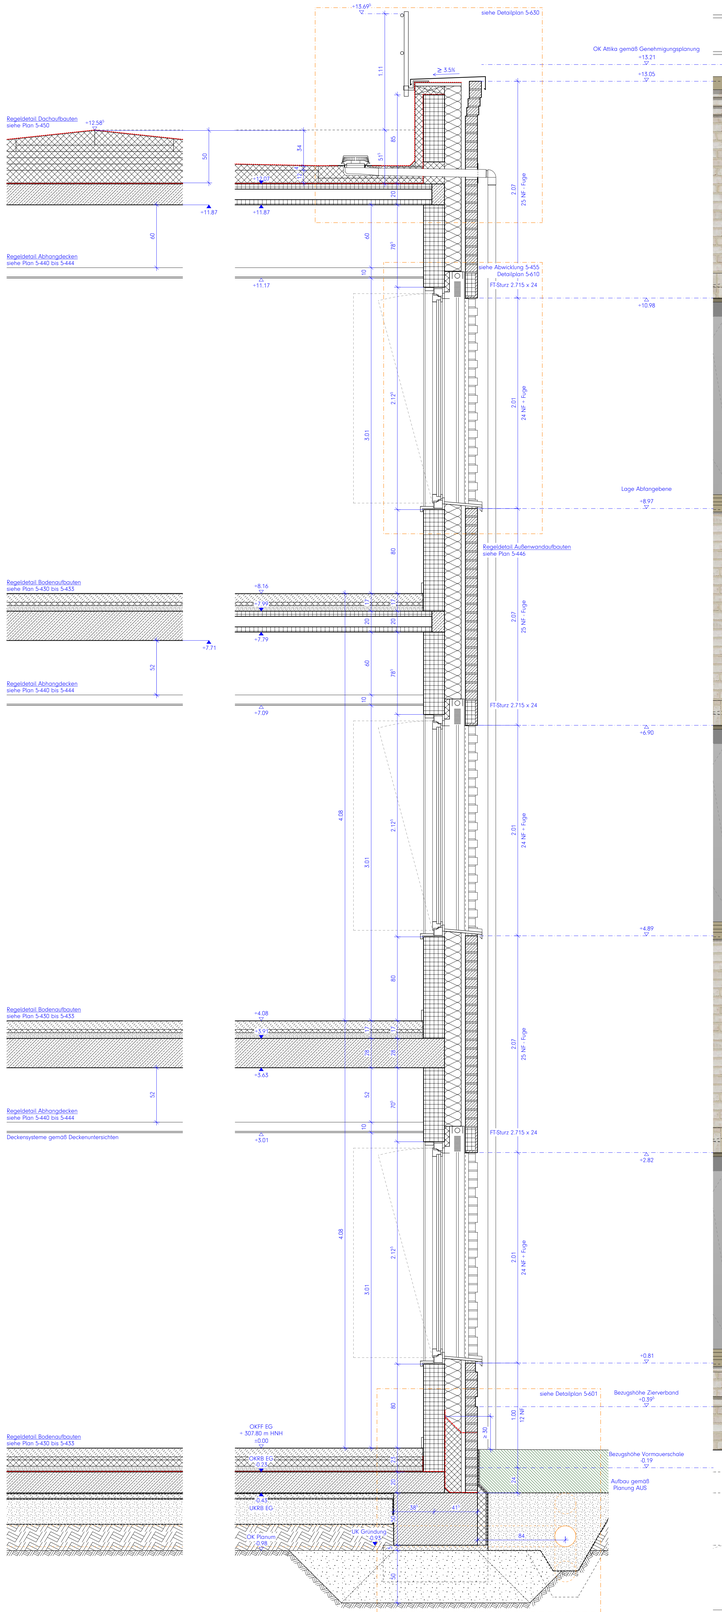

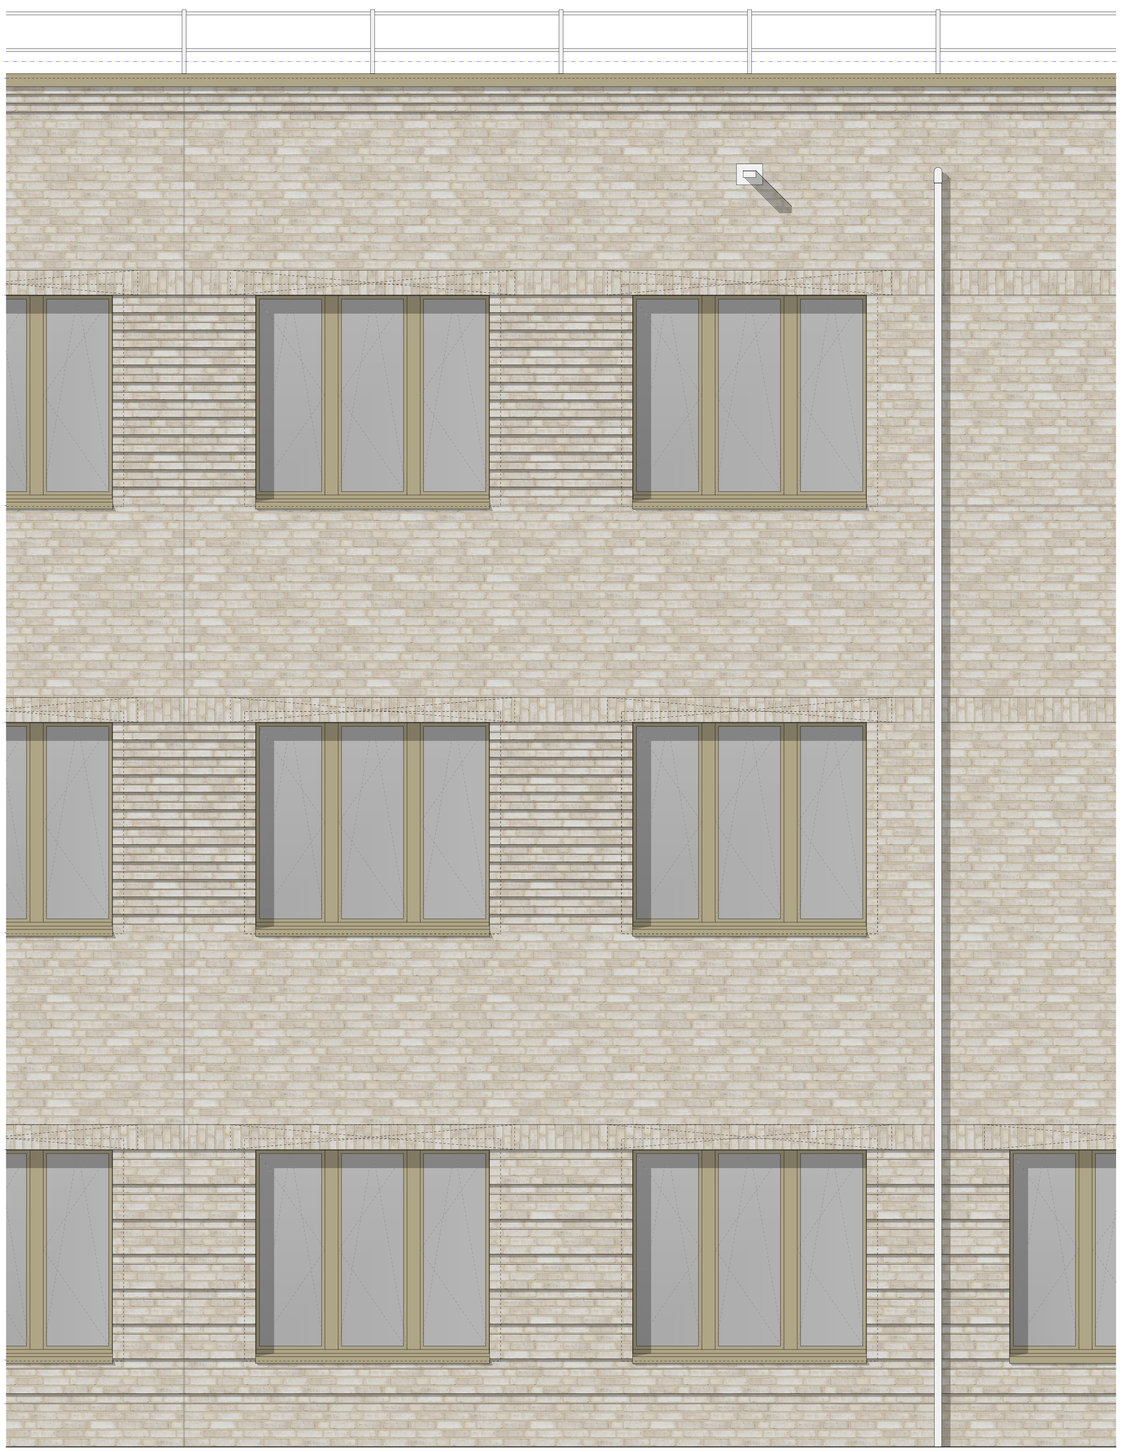

Hinweis:
Der hier dargestellte Fassadenausschnitt stellt lediglich konstruktive Prinzipien zur Koordination von Höhen und Schichtenaufbauten anhand eines exemplarischen Fassadenausschnitts dar.
Die exakte Positionierung und Ausbildung von Bauteilen ist der 1:50- & Detail-Planung zu entnehmen!
Die dargestellten Aufbauten stellen exemplarische Regelaufbauten dar. Exakte Aufbauten sind den Übersichtsplanungen zu entnehmen.

Achtung! Relevante Maße immer auf Plausibilität prüfen!

Legende:
Alle Maße sind am Bau zu prüfen. Maßunstimmigkeiten sind sofort mit dem Architekten zu klären.
Maßbezüge gelten vor Einzelmaßen.
Bei der Bauausführung sind Planungen und Angaben der Fachingenieure und Fachplaner zu beachten.
Firmendetails und -ausführungszeichnungen gelten nur mit dem Freigabevermerk des Architekten.

Höhenangaben beziehen sich auf OKFF, sofern nicht anders vermerkt.

- Mauerwerk, tragend, gem. Statik (KS; 20,0 = Dicke)
- Mauerwerk, nicht tragend (Leichtbeton, nicht in Decke lagernd)
- Mauerwerk, nicht tragend (Ansichtsseite unterschiedl.)
- Verblendmauerwerk / Klinker
- Stahlbeton (Filigranwand), gem. Statik
- Stahlbeton (Ortbeton), gem. Statik
- Betonfertigteil, gem. Statik
- Estrich
- Trockenbauwand
- Dämmstoff, fest
- Dämmstoff, mineralisch
- Abdichtung allgemein
- WD HLS ELT Wanddurchbruch im GR
- KB HLS ELT Kernbohrung im GR
- WS HLS ELT Wandschlitz im Grundriss
- DD HLS ELT Deckendurchbruch im GR
- BD HLS ELT Bodendurchbruch im GR

OK RB = 3.79
OK MW = 3.54
± 0.00 = 307.80
+ 3.15
Höhenangabe Bauteil über OKFF
Höhenkoten OKFF
Höhenkoten OKRD
geometrische Bezüge (z.B. Bestand-Neubau)

H.0.01 Bauteil / Geschoss / Raumnummer
H.T.0 01 Bauteil / Tür / Geschoss / Türnummer
H.F.0 01 Bauteil / Fenster / Geschoss / Fensternr.

OKFF	Oberkante Fertigfußboden
OKRD	Oberkante Rohdecke
OKRB	Oberkante Rohboden
UKAD	Unterkante Abhangdecke
OK	Oberkante
UK	Unterkante
DG	Deckengleich
UZ	Unterzug
ÜZ	Überzug
MW	Mauerwerk
RB	Ringbalken
BRH	Brüstungshöhe (roh) über OKFF
LRH	Lichte Raumhöhe
RR	Regenfallrohr
FDE	Flachdacheinlauf
BE	Bodeneinlauf
HK	Heizkörper
GKB	Gipskartonbauplatte
GKBi	Gipskartonbauplatte imprägniert
GKF	Gipskarton-Feuerschutzplatte
GKL	Gipskartonplatte gelocht, Akustikvlt
v.U.	Brandlast von unten
v.O.	Brandlast von oben

- Löschdecke
- Feuerlösch-Gerät
- F 30 — Brandschutzanforderung an Bauteile
- T30RS — Brandschutzrelevante Türen: T30: Widerstandsklasse RS: Rauchschutzanforderung DS: Dichtschließend DTS: Dicht- und Selbstschließend
- BMZ — Brandmeldezentrale
- LWE — Löschwasserreinspeisung
- RA — Rauchabzug
- Rettungsweg / Notausgang
- Anleiterstelle
- Wand-Hydrant

Brandschutzanforderung an Bauteile
- Wand REI 90 M / Bauart Brandwand
- Wand REI 90 M
- Wand REI 90
- Wand REI 30
- Abbruch
- Neubau
- Bestand

HINWEIS MASSKETTEN:
Blaue Massketten = Auszuführende Maße
Rote Massketten = Mindestmaße gem. BSK
Grüne Massketten = Trockenbaumaße

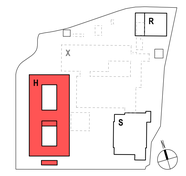

Hinweise / Legende:
Bauteil H: ± 0.00 = OKFF EG = 307,80 ü. NHN

Index	Datum	Änderung
d	2026 09 07	Planfortschreibung
c	2026 04 24	Aktualisierungen aus Ausführungsplanung
b	2026 03 23	Anpassung Fassade
a	2026 02 05	Ursprüngliche Planfassung!

Projekt:
Berufskolleg Meschede
Dünnefeldweg 5, 59872 Meschede

Bauherr:
Hochsauerlandkreis, Der Landrat
Steinstraße 27, 59872 Meschede

Planverfasser:
ARCHITEKTUR.DLX
Hoher Wall 15, 44137 Dortmund

Planinhalt - Maßstab:
Bauteil H, Fassadenschnitt 01
M 1:20

Planummer:
Projekt | Verfasser | LPH von Teil | Index | Status | Datum
BKM-H-ARC-S-410-00-D-V-2026 09 07
Inhalt
SF-1 Fassadenschnitt 01 VORABZUG

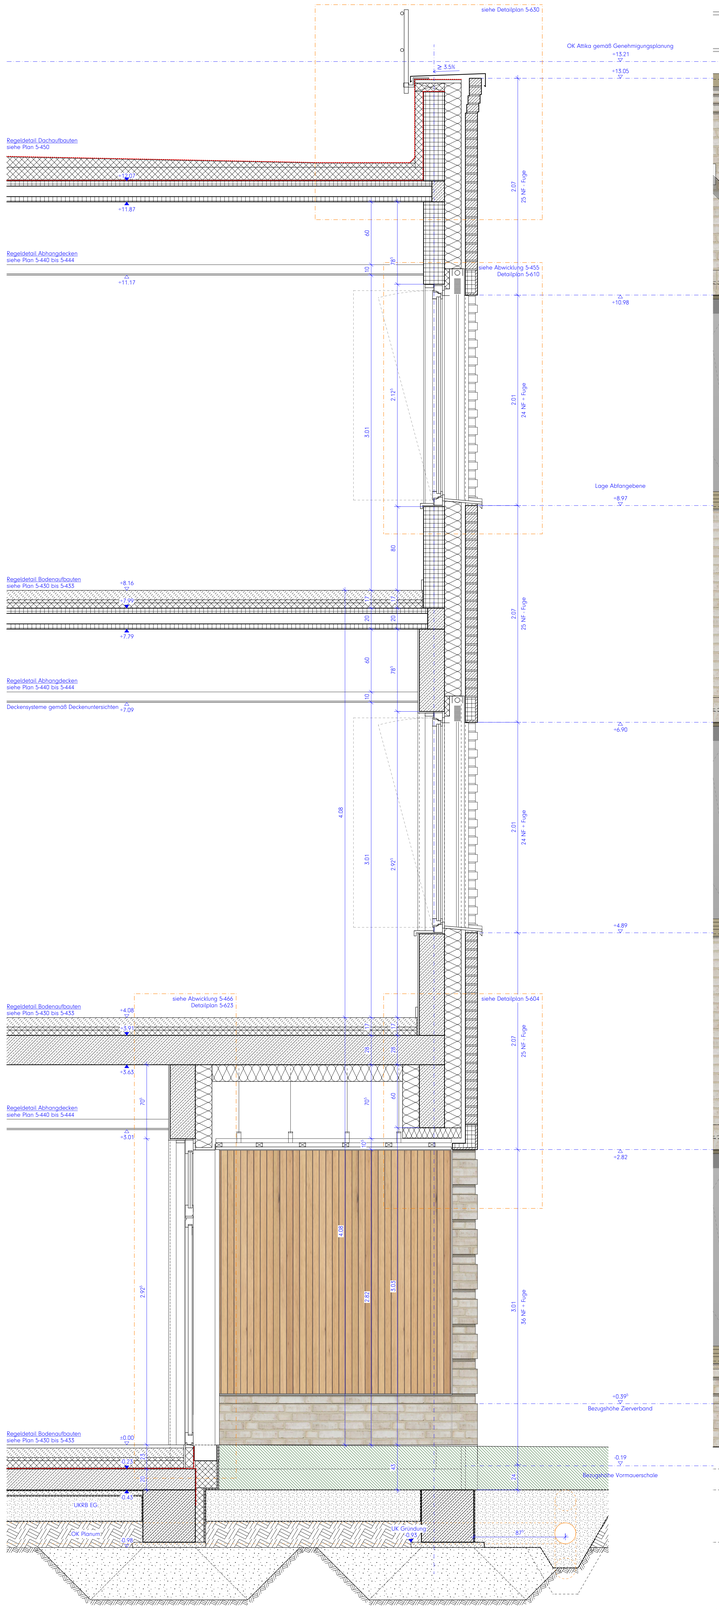

Hinweis:
Der hier dargestellte Fassadenausschnitt stellt lediglich konstruktive Prinzipien zur Koordination von Höhen und Schichtenaufbauten dar.
Die exakte Positionierung und Ausbildung von Bauteilen ist der 1:50- & Detail-Planung zu entnehmen.

Achtung! Relevante Maße immer auf Plausibilität prüfen!

Legende:
Alle Maße sind am Bau zu prüfen. Maßunstimmigkeiten sind sofort mit dem Architekten zu klären.
Maßbezüge gelten vor Einzelmaßen.
Bei der Bauausführung sind Planungen und Angaben der Fachingenieure und Fachplaner zu beachten.
Firmendetails und -ausführungszeichnungen gelten nur mit dem Freigabevermerk des Architekten.

Höhenangaben beziehen sich auf OKFF, sofern nicht anders vermerkt.

- Mauerwerk, tragend, gem. Statik (KS, 20,0 = Dicke)
- Mauerwerk, nicht tragend (Leichtbauwand, Art der Decke klemmt)
- Mauerwerk, nicht tragend (Ständerwerk, Lehmbaustein)
- Verblendmauerwerk / Klinker
- Stahlbeton (Filigranwand), gem. Statik
- Stahlbeton (Ortbeton), gem. Statik
- Betonfertigteil, gem. Statik
- Estrich
- Trockenbauwand
- Dämmstoff, fest
- Dämmstoff, mineralisch
- Abdichtung allgemein
- WD HLS ELT Wanddurchbruch im GR
- KB HLS ELT Kernbohrung im GR
- WS HLS ELT Wandschlitz im Grundriss
- DD HLS ELT Deckendurchbruch im GR
- BD HLS ELT Bodendurchbruch im GR

- OK RB = 3.79 / OK MW = 3.5 — Höhenangabe Bauteil über OKFF
- +0.00 / ±0.00 — Höhenkoten OKFF, Höhenkoten OKRD
- geometrische Bezüge (z.B. Bestand-Neubau)
- H.0.01 — Bauteil / Geschoss / Raumnummer
- H.T.0 01 — Bauteil / Tür / Geschoss / Türnummer
- H.F.0 01 — Bauteil / Fenster / Geschoss / Fensternr.

OKFF	Oberkante Fertigfußboden
OKRD	Oberkante Rohdecke
OKRB	Oberkante Rohboden
UKAD	Unterkante Abhangdecke
OK	Oberkante
UK	Unterkante
DG	Deckengleich
UZ	Unterzug
ÜZ	Überzug
MW	Mauerwerk
RB	Ringbalken
BRH	Brüstungshöhe (roh) über OKFF
LRH	Lichte Raumhöhe
RR	Regenfallrohr
FDE	Flachdacheinlauf
BE	Bodeneinlauf
HK	Heizkörper
GKB	Gipskartonbauplatte
GKBi	Gipskartonbauplatte imprägniert
GKF	Gipskarton-Feuerschutzplatte
GKL	Gipskartonplatte gelocht, Akustikvlt
v.U.	Brandlast von unten
v.O.	Brandlast von oben

- Löschdecke
- Feuerlösch-Gerät
- F 30 — Brandschutzanforderung an Bauteile
- T30RS — Brandschutzrelevante Türen: T30: Widerstandsklasse RS: Rauchschutzanforderung DS: Dichtschließend DTS: Dicht- und Selbstschließend
- BMZ — Brandmeldezentrale
- LWE — Löschwasserreinspeisung
- RA — Rauchabzug
- Rettungsweg / Notausgang
- Anleiterstelle
- Wand-Hydrant

Brandschutzanforderung an Bauteile
- Wand REI 90 M / Bauart Brandwand
- Wand REI 90 M
- Wand REI 90
- Wand REI 30

- Abbruch
- Neubau
- Bestand

HINWEIS MASSKETTEN:
Blaue Massketten = Auszuführende Maße
Rote Massketten = Mindestmaße gem. BSK
Grüne Massketten = Trockenbaumaße

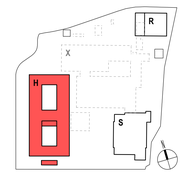

Hinweise / Legende:
Bauteil H: ± 0.00 = OKFF EG = 307,80 ü. NHN

Index	Datum	Änderung
d	2026 09 07	Aktualisierungen aus Ausführungsplanung
c	2026 04 24	Aktualisierungen aus Ausführungsplanung
b	2026 03 23	Anpassung Fassade
a	2026 02 05	Ursprüngliche Planfassung!

Projekt:
Berufskolleg Meschede
Dünnefeldweg 5, 59872 Meschede

Bauherr:
Hochsauerlandkreis, Der Landrat
Steinstraße 27, 59872 Meschede

Planverfasser:
ARCHITEKTUR.DLX
Hoher Wall 15, 44137 Dortmund

Planinhalt - Maßstab:
Bauteil H, Fassadenschnitt 02
M 1:20

Planummer:
Projekt Verfasser LPH von Teil Index Status Datum
BKM-H-ARC-S-411-00-D-V-2026 09 07
Planart
SF-2 Fassadenschnitt 02 VORABZUG

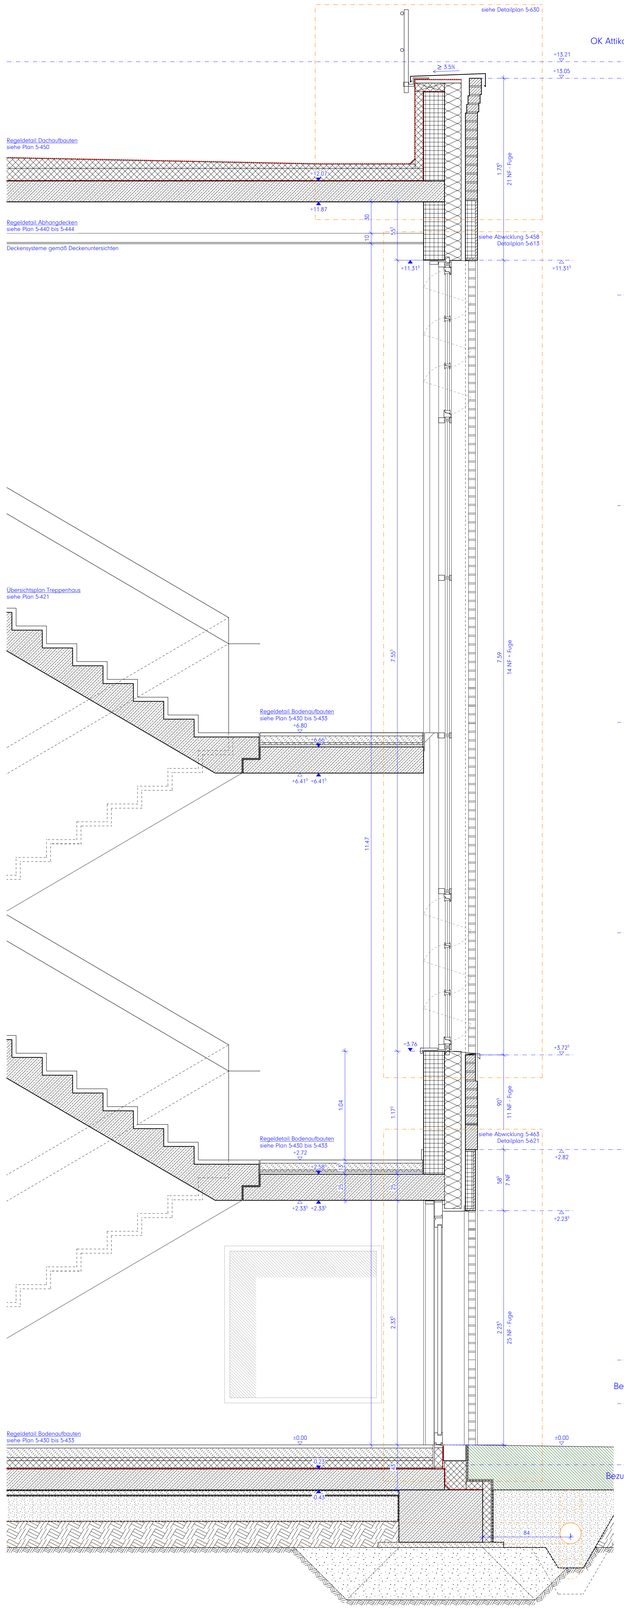

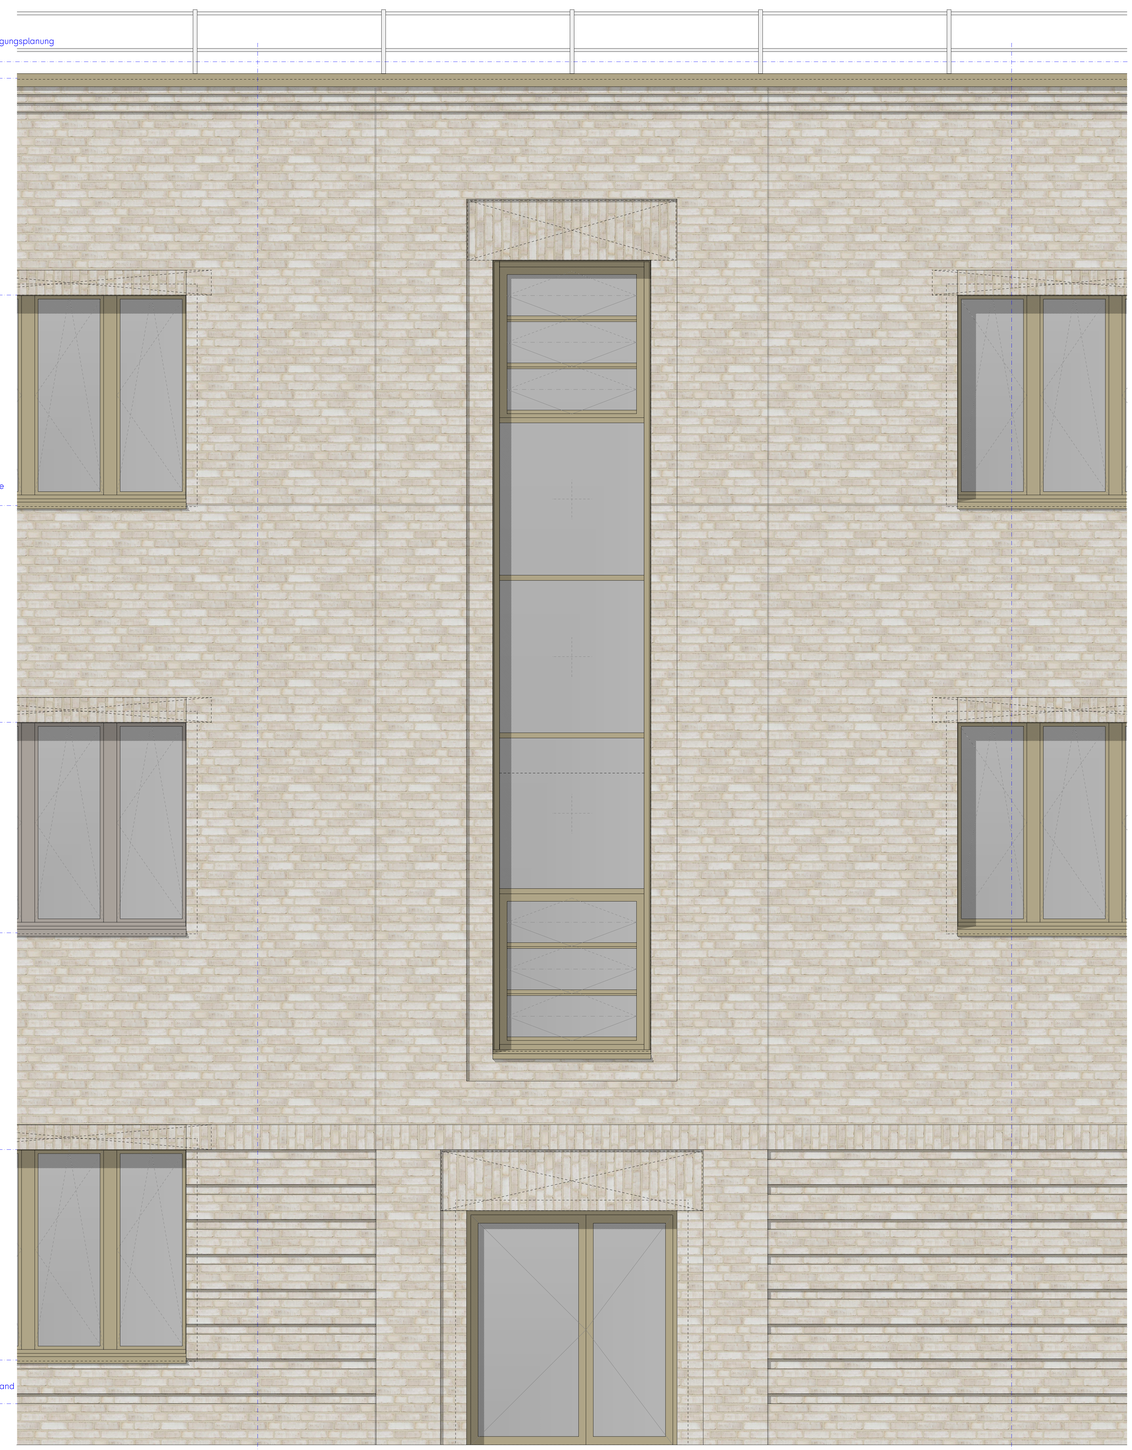

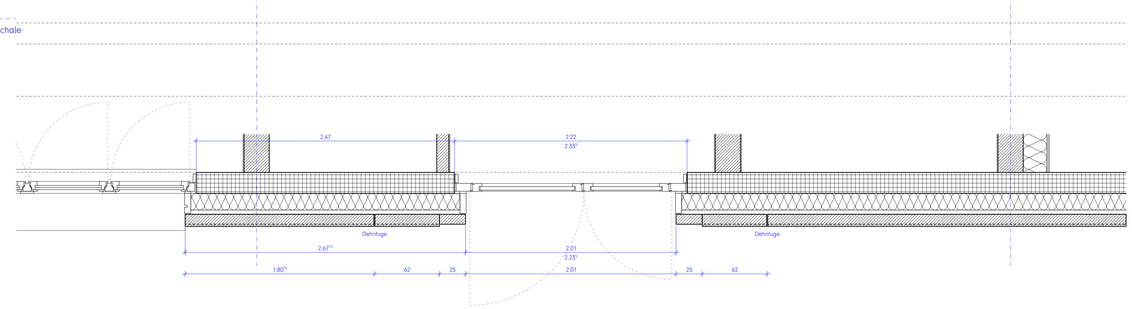

Hinweis:
Der hier dargestellte Fassadenausschnitt stellt lediglich konstruktive Prinzipien zur Koordination von Höhen und Schichtenaufbauten dar.
Die exakte Positionierung und Ausbildung von Bauteilen ist der 1:50- & Detail-Planung zu entnehmen.

Achtung! Relevante Maße immer auf Plausibilität prüfen!

Legende:
Alle Maße sind am Bau zu prüfen. Maßunstimmigkeiten sind sofort mit dem Architekten zu klären.
Maßbezüge gelten vor Einzelmaßen.
Bei der Bauausführung sind Planungen und Angaben der Fachingenieure und Fachplaner zu beachten.
Firmendetails und -ausführungszeichnungen gelten nur mit dem Freigabevermerk des Architekten.

Höhenangaben beziehen sich auf OKFF, sofern nicht anders vermerkt.

- Mauerwerk, tragend, gem. Statik (KS, 20,0 = Dicke)
- Mauerwerk, nicht tragend (Leichtbeton, im Dickenmaß)
- Mauerwerk, nicht tragend (Ziegelhochlochstein)
- Verblendmauerwerk / Klinker
- Stahlbeton (Filigranwand), gem. Statik
- Stahlbeton (Ortbeton), gem. Statik
- Betonfertigteil, gem. Statik
- Estrich
- Trockenbauwand
- Dämmstoff, fest
- Dämmstoff, mineralisch
- Abdichtung allgemein
- WD HLS ELT Wanddurchbruch im GR
- KB HLS ELT Kernbohrung im GR
- WS HLS ELT Wandschlitz im Grundriss
- DD HLS ELT Deckendurchbruch im GR
- BD HLS ELT Bodendurchbruch im GR

OK RB +- 3.79 OK MW +- 5.5 + 0.00 - 0.15	Höhenangabe Bauteil über OKFF Höhenkoten OKFF Höhenkoten OKRD
	geometrische Bezüge (z.B. Bestand-Neubau)
H.0.01	Bauteil / Geschoss / Raumnummer
H.T.0 01	Bauteil / Tür / Geschoss / Türnummer
H.F.0 01	Bauteil / Fenster / Geschoss / Fensternr.
OKFF	Oberkante Fertigfußboden
OKRD	Oberkante Rohdecke
OKRB	Oberkante Rohboden
UKAD	Unterkante Abhangdecke
OK	Oberkante
UK	Unterkante
DG	Deckengleich
UZ	Unterzug
ÜZ	Überzug
MW	Mauerwerk
RB	Ringbalken
BRH	Brüstungshöhe (roh) über OKFF
LRH	Lichte Raumhöhe
RR	Regenfallrohr
FDE	Flachdacheinlauf
BE	Bodeneinlauf
HK	Heizkörper
GKB	Gipskartonbauplatte
GKBi	Gipskartonbauplatte imprägniert
GKF	Gipskarton-Feuerschutzplatte
GKL	Gipskartonplatte gelocht, Akustikant
v.U.	Brandlast von unten
v.O.	Brandlast von oben
	Löschdecke
	Feuerlösch-Gerät
F 30	Brandschutzanforderung an Bauteile
T30RS	Brandschutzrelevante Türen: T30: Widerstandsklasse RS: Rauchschutzanforderung DS: Dichtschließend DTS: Dicht- und Selbstschließend
BMZ	Brandmeldezentrale
LWE	Löschwasserreinspeisung
RA	Rauchabzug
	Rettungsweg / Notausgang
	Anleiterstelle
	Wand-Hydrant

Brandschutzanforderung an Bauteile
- Wand REI 90 M / Bauart Brandwand
- Wand REI 90 M
- Wand REI 90
- Wand REI 30

- Abbruch
- Neubau
- Bestand

HINWEIS MASSKETTEN:
Blaue Massketten = Auszuführende Maße
Rote Massketten = Mindestmaße gem. BSK
Grüne Massketten = Trockenbaumaße

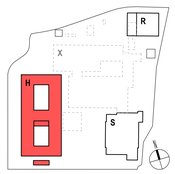

Hinweise / Legende:
Bauteil H: ± 0.00 = OKFF EG = 307,80 ü. NHN

Index	Datum	Änderung
d	2026 09 07	Planfortschreibung
c	2026 04 24	Aktualisierungen aus Ausführungsplanung
b	2026 03 23	Anpassung Fassade
a	2026 02 05	Ursprüngliche Planfassung!

Projekt:
Berufskolleg Meschede
Dünnefeldweg 5, 59872 Meschede

Bauherr:
Hochsauerlandkreis, Der Landrat
Steinstraße 27, 59872 Meschede

Planverfasser:
ARCHITEKTUR.DLX
Hoher Wall 15, 44137 Dortmund

Planinhalt - Maßstab:
Bauteil H, Fassadenschnitt 03
M 1:20

Planummer:
Bauteil | Teilraum | Ebene/ Fachdisz. | Maßnr. | Index
BKM-H-ARC-S-412-00-D-V-2026 09 07
Thema
SF-3 Fassadenschnitt 03 VORABZUG

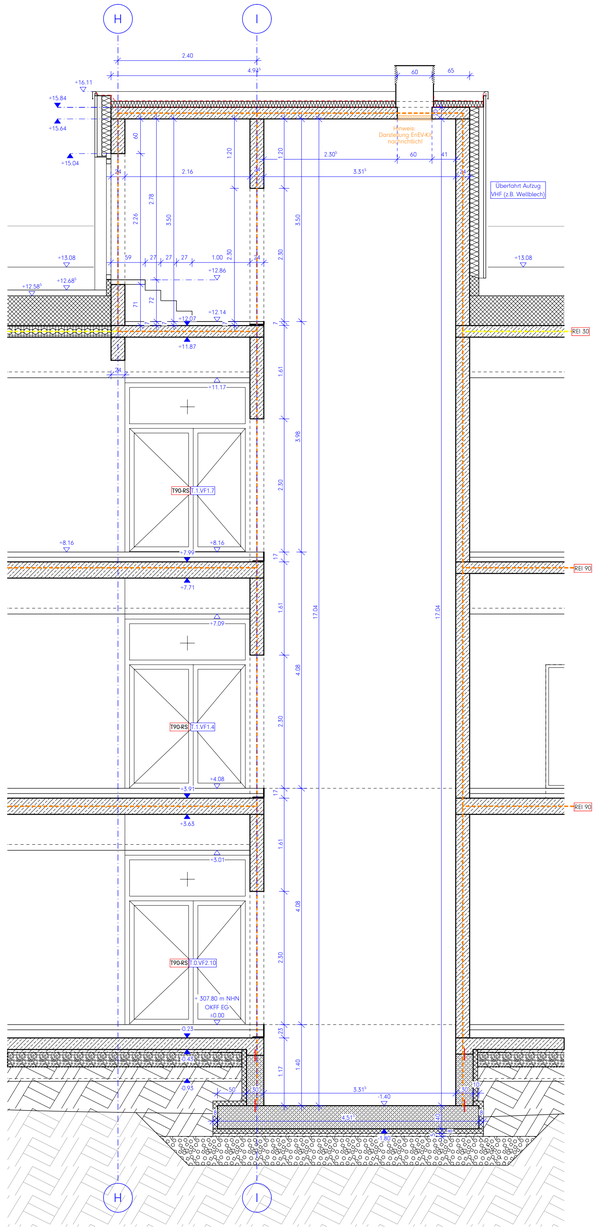

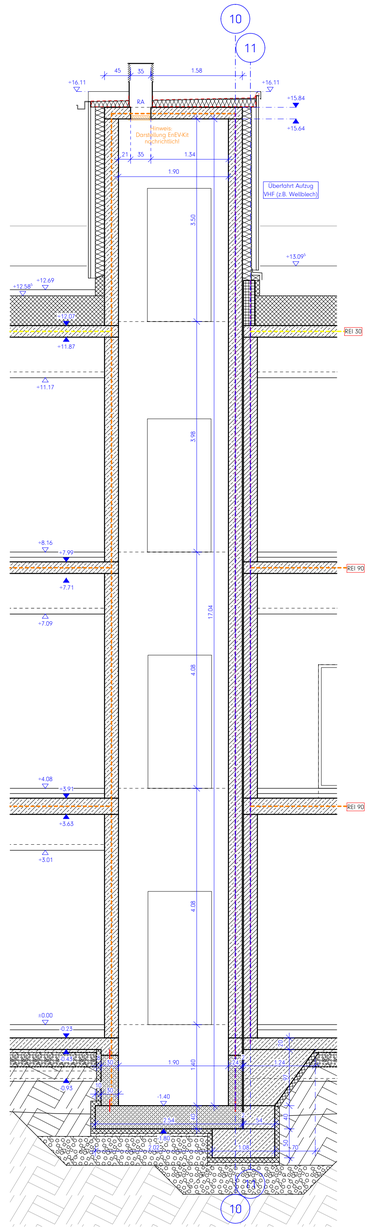

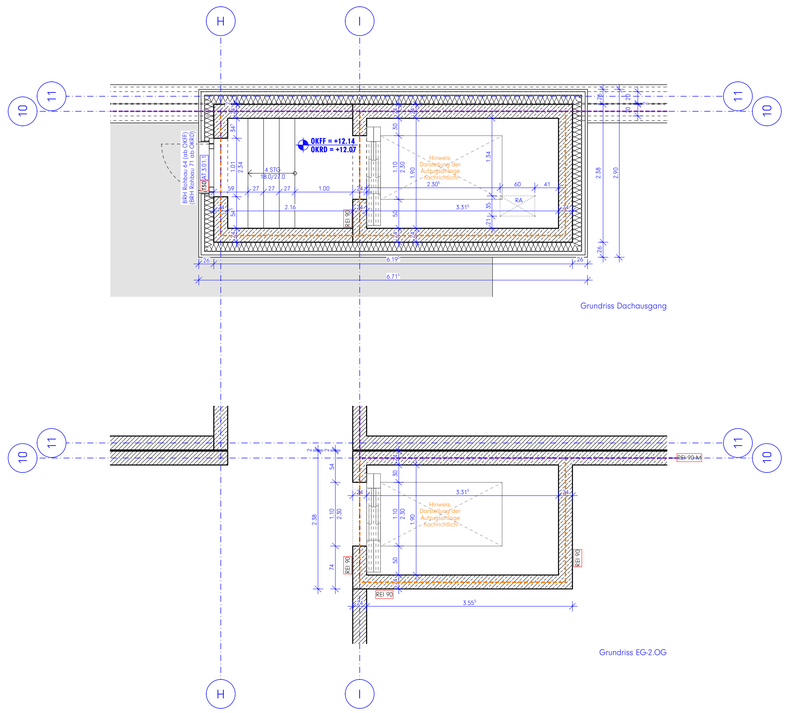

Legende:
Alle Maße sind am Bau zu prüfen. Maßunstimmigkeiten sind sofort mit dem Architekten zu klären.
Maßbezüge gelten vor Einzelmaßen.
Bei der Bauausführung sind Planungen und Angaben der Fachingenieure und Fachplaner zu beachten.
Firmendetails und -ausführungszeichnungen gelten nur mit dem Freigabevermerk des Architekten.

Höhenangaben beziehen sich auf OKFF, sofern nicht anders vermerkt.

- Mauerwerk, tragend, gem. Statik
- Mauerwerk, nicht tragend
- Verblendmauerwerk / Klinker
- Stahlbeton (Filigranwand), gem. Statik
- Stahlbeton (Ortbeton), gem. Statik
- Betonfertigteil, gem. Statik
- Estrich
- Trockenbauwand
- Dämmstoff, fest
- Dämmstoff, mineralisch
- Abdichtung allgemein
- WD HLS ELT Wanddurchbruch im GR
- KB HLS ELT Kernbohrung im GR
- WS HLS ELT Wandschlitz im Grundriss
- DD HLS ELT Deckendurchbruch im GR
- BD HLS ELT Bodendurchbruch im GR

OK RB = 3.79
OK MW = 3.54 — Höhenangabe Bauteil über OKFF
± 0.00 — Höhenkoten OKFF
0.15 — Höhenkoten OKRD
geometrische Bezüge (z.B. Bestand-Neubau)
H.0.01 — Bauteil / Geschoss / Raumnummer
H.T.0 01 — Bauteil / Tür / Geschoss / Türnummer
H.F.0 01 — Bauteil / Fenster / Geschoss / Fensternr.

F 30 — Brandschutzanforderung an Bauteile
T30RS — Brandschutzrelevante Türen:
T30: Widerstandsklasse
RS: Rauchschutzanforderung
DS: Dichtschließend
DTS: Dicht- und Selbstschließend
BMZ — Brandmeldezentrale
LWE — Löschwassereinspeisung
RA — Rauchabzug
Rettungsweg / Notausgang

Brandschutzanforderung an Bauteile
- Wand REI 90 M, Bauart Brandwand
- Wand REI 90 M
- Wand REI 90
- Wand REI 30

HINWEIS MASSKETTEN:
Blaue Masketten = Auszuführende Maße
Rote Masketten = Mindestmaße gem. BSK
Grüne Masketten = Trockenbaumaße

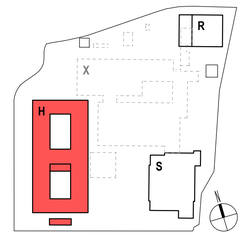

Hinweis / Legende:
Bauteil H: ± 0.00 = OKFF EG = 307,80 ü. NHN

Index:	Datum:	Änderung:
d	2026 09 04	Aktualisierungen aus Ausführungsplanung
c	2026 04 24	Aktualisierungen aus Ausführungsplanung
b	2026 02 23	Anpassung Schachtkopfhöhe
a	2026 02 05	Ursprüngliche Planfassung!

Projekt:
Berufskolleg Meschede
Dünnefeldweg 5, 59872 Meschede

Bauherr:
Hochsauerlandkreis, Der Landrat
Steinstraße 27, 59872 Meschede

Planverfasser:
ARCHITEKTUR.DLX
Hoher Wall 15, 44137 Dortmund

Planinhalt - Maßstab:
Bauteil H, Prinzipschnitt Aufzug
M 1:50

Planummer:
Bauteil | Verfasser | LPH.xxx.Teil.Index | Status | Datum
BKM-H-ARC-5-420-00-D-V-2026 09 04
Freitext
AFZ - Prinzipschnitt Aufzug VORABZUG

Achtung! Relevante Maße immer auf Plausibilität prüfen!

Schnitt 1-1

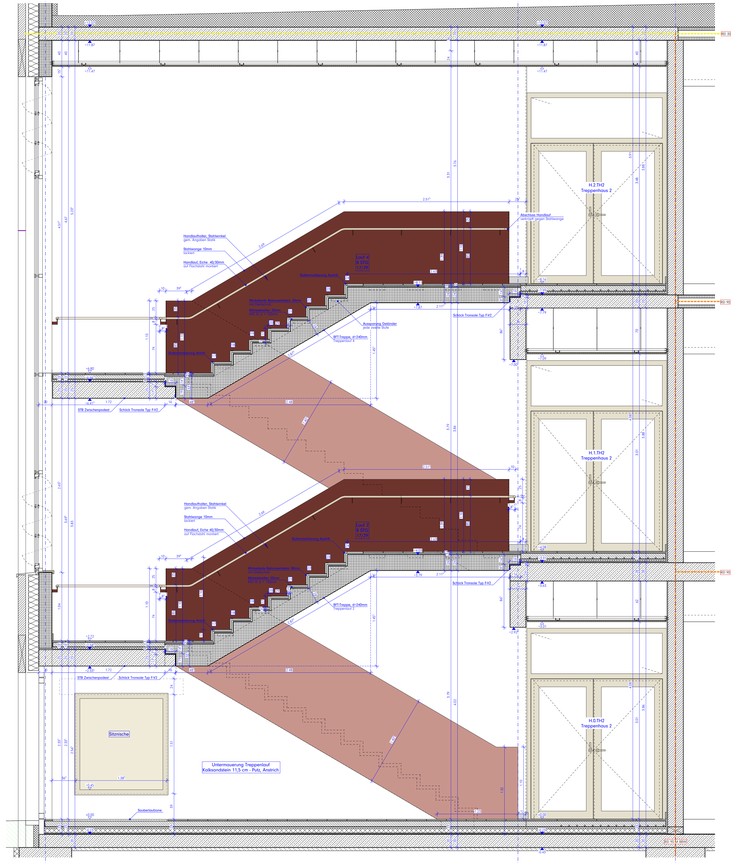
H.2 TH2
Treppenhaus 2
H.1 TH2
Treppenhaus 2
H.0 TH2
Treppenhaus 2
Stirnschal
Handlauf, Buche, Ø45/80mm
auf Flachstahl-Handlauf
Beilagenlage, 10mm
Handlauf, Buche, Ø45/80mm
auf Flachstahl-Handlauf
Beilagenlage, 10mm
Abschluss Handlauf
Schleifkante Betonwerkstein, 30mm
Wandputz, 15mm
Schleifkante Betonwerkstein, 30mm
Wandputz, 15mm
Schleifkante Betonwerkstein, 30mm
Wandputz, 15mm
Schleifkante Betonwerkstein, 30mm
Wandputz, 15mm
Anpassung Geländer
Schleifkante Betonwerkstein, 30mm
Wandputz, 15mm

Schnitt 1-1

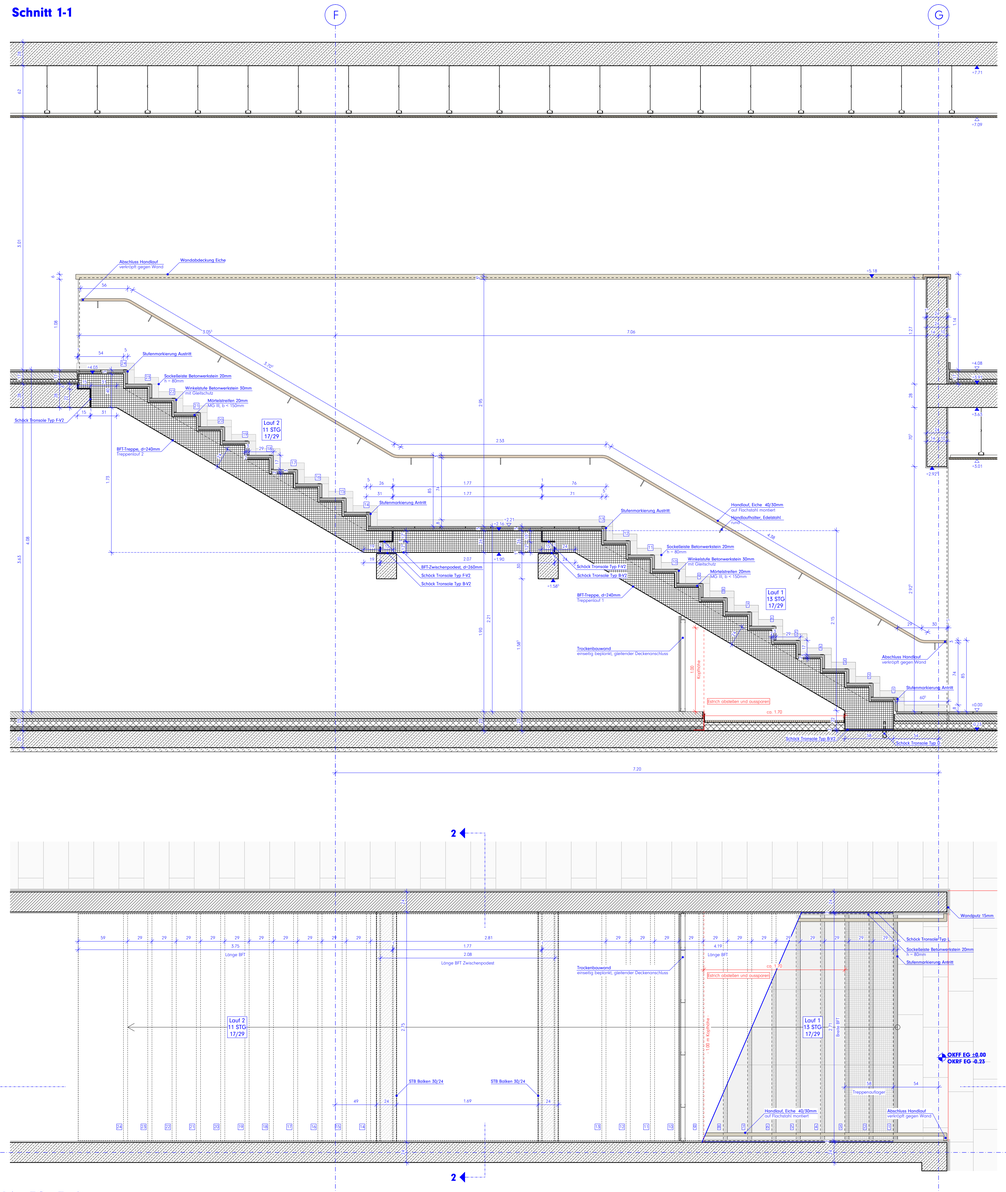

Grundriss EG - Freitreppe

Grundriss OG - Freitreppe

Schnitt 2-2

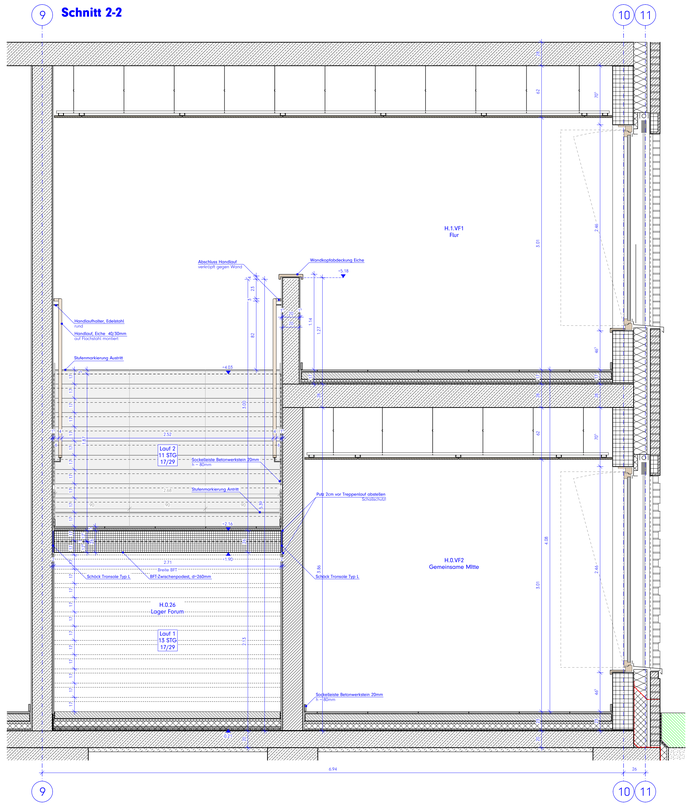

Legende:
Alle Maße sind am Bau zu prüfen. Maßunstimmigkeiten sind sofort mit dem Architekten zu klären.
Maßbezüge gelten vor Einzelmaßen.
Bei der Bauausführung sind Planungen und Angaben der Fachingenieure und Fachplaner zu beachten.
Firmendetails und -ausführungszeichnungen gelten nur mit dem Freigabevermerk des Architekten.

Höhenangaben beziehen sich auf OKFF, sofern nicht anders vermerkt.

	Mauerwerk, tragend, gem. Statik (KS, 20,0 = Dicke)
	Mauerwerk, nicht tragend (Trennwand, Dicke 11cm)
	Mauerwerk, nicht tragend (Installierung unterwand)
	Verblendmauerwerk / Klinker
	Stahlbeton (Filigranwand), gem. Statik
	Stahlbeton (Ortbeton), gem. Statik
	Betonfertigteil, gem. Statik
	Estrich
	Trockenbauwand
	Dämmstoff, fest
	Dämmstoff, mineralisch
	Abdichtung allgemein
	WD HLS ELT Wanddurchbruch im GR
	KB HLS ELT Kernbohrung im GR
	WS HLS ELT Wandschlitz im Grundriss
	DD HLS ELT Deckendurchbruch im GR
	BD HLS ELT Bodendurchbruch im GR
OK RB +- 5.79 OK MW +- 5.54 +- 0.00 +- 2.15	Höhenangabe Bauteil über OKFF Höhenkoten OKFF Höhenkoten OKRD
	geometrische Bezüge (z.B. Bestand-Neubau)
H.0.01	Bauteil / Geschoss / Raumnummer
H.T.0 01	Bauteil / Tür / Geschoss / Türnummer
H.F.0 01	Bauteil / Fenster / Geschoss / Fensternr.
OKFF	Oberkante Fertigfußboden
OKRD	Oberkante Rohdecke
OKRB	Oberkante Rohboden
UKAD	Unterkante Abhangdecke
OK	Oberkante
UK	Unterkante
DG	Deckengleich
UZ	Unterzug
ÜZ	Überzug
MW	Mauerwerk
RB	Ringbalken
BRH	Brüstungshöhe (roh) über OKFF
LRH	Lichte Raumhöhe
RR	Regenfallrohr
FDE	Flachdachentlauf
BE	Bodeneinlauf
HK	Heizkörper
GKB	Gipskartonbauplatte
GKBi	Gipskartonbauplatte imprägniert
GKF	Gipskarton-Feuerschutzplatte
GKL	Gipskartonplatte gelocht, Akustikant
U.U.	Brandlast von unten
V.O.	Brandlast von oben
	Löschdecke
	Feuerlösch-Gerät
F 30	Brandschutzanforderung an Bauteile
T30RS	Brandschutzrelevante Türen: T30: Widerstandsklasse RS: Rauchschutzanforderung DS: Dichtschließend DTS: Dicht- und Selbstschließend
BMZ	Brandmeldezentrale
LWE	Löschwassereinspeisung
RA	Rauchabzug
	Rettungsweg / Notausgang
	Anleiterstelle
	Wand-Hydrant

Brandschutzanforderung an Bauteile

	Wand REI 90 M Bauart Brandwand
	Wand REI 90 M
	Wand REI 90
	Wand REI 30
	Abbruch
	Neubau
	Bestand

HINWEIS MASSKETTEN:
Blaue Massketten = Auszuführende Maße
Rote Massketten = Mindestmaße gem. BSK
Grüne Massketten = Trockenbaumaße

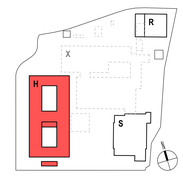

Hinweise / Legende:
Bauteil H: ± 0.00 = OKFF EG = 307,80 ü. NHN

Index	Datum	Änderung
b	2026 09 07	Planfortschreibung
a	2026 04 24	Ursprüngliche Planfassung!

Projekt:
Berufskolleg Meschede
Dünnefeldweg 5, 59872 Meschede

Bauherr:
Hochsauerlandkreis, Der Landrat
Steinstraße 27, 59872 Meschede

Planverfasser:
ARCHITEKTUR.DLX
Hoher Wall 15, 44137 Dortmund

Planinhalt - Maßstab:
Bauteil H, Abwicklung Freitreppe
M 1:25

Planummer:
Projekt Verfasser LPH-ord. Teil Nr/Idx Status Datum
BKM-H-ARC-S-4Z2-00-B-V-2026 09 07
Plantyp
ÜBP Abwicklung Freitreppe VORABZUG

Achtung! Relevante Maße immer auf Plausibilität prüfen!

Flächendrainage mittels Dränpolster

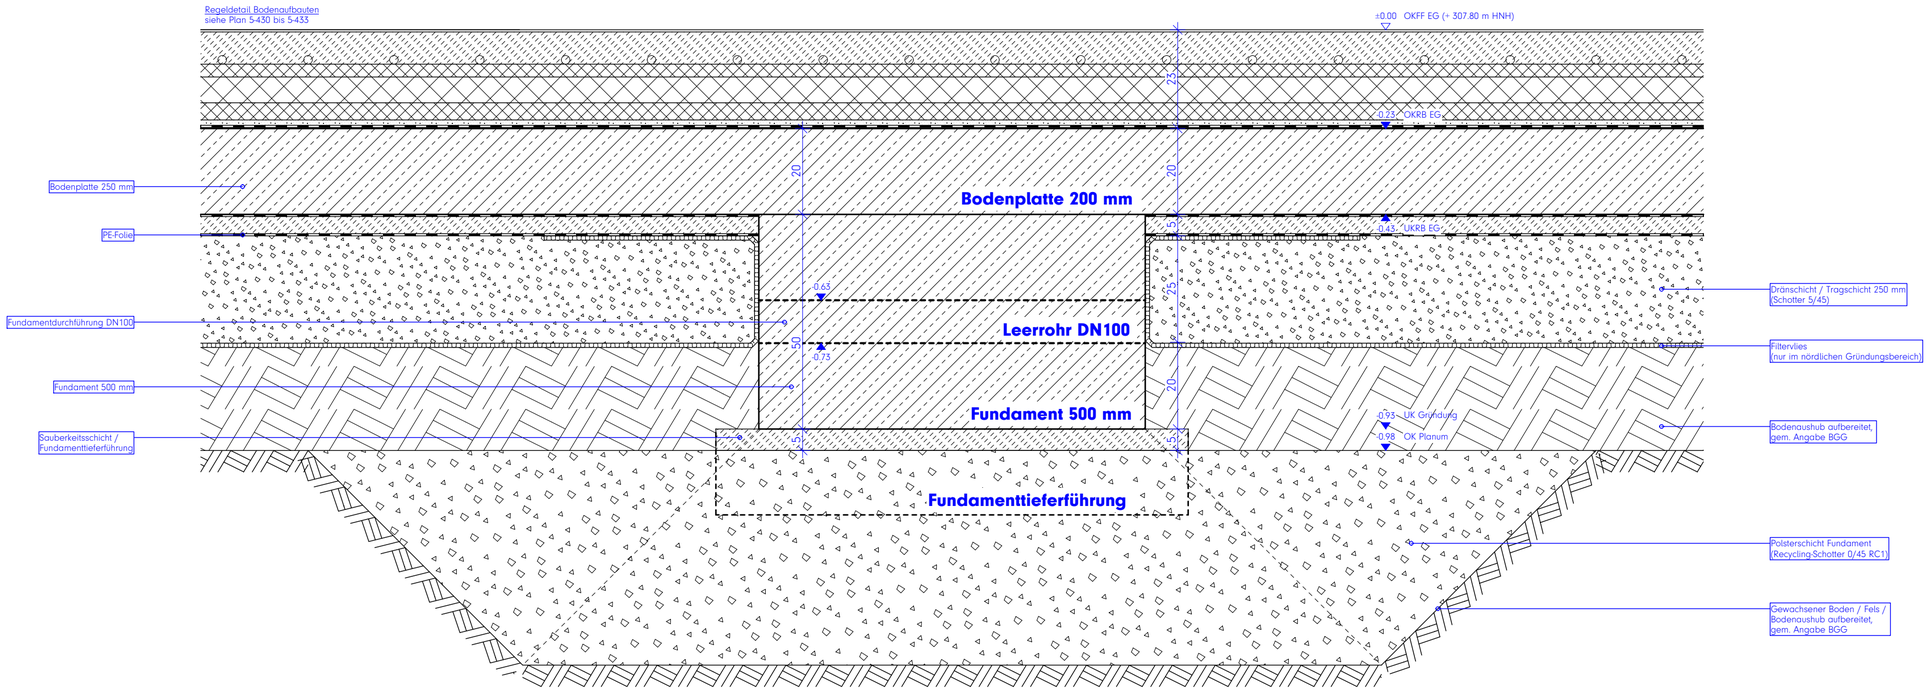

Achtung! Relevante Maße immer auf Plausibilität prüfen!

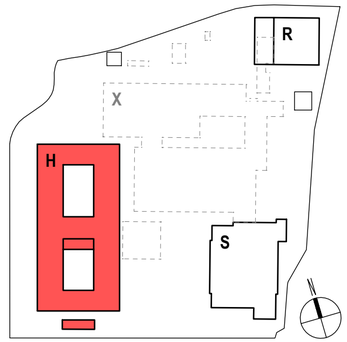

Hinweise / Legende:
Bauteil H: ± 0.00 = OKFF EG = 307,80 ü. NHN

Alle Maße sind am Bau zu prüfen. Maßunstimmigkeiten sind sofort mit dem Architekten zu klären.
Maßbezüge gelten vor Einzelmaßen.
Bei der Bauausführung sind Planungen und Angaben der Fachingenieure und Fachplaner zu beachten.
Firmendetails und -ausführungszeichnungen gelten nur mit dem Freigabevermerk des Architekten.

Höhenangaben beziehen sich auf OKFF, sofern nicht anders vermerkt.

Index:	Datum:	Änderung:
b	2026 09 04	Konzeptanpassung: Aushub wiederverwenden
a	2026 04 24	Ursprüngliche Planfassung!

Projekt:
Berufskolleg Meschede
Dünnefeldweg 5, 59872 Meschede

Bauherr:
Hochsauerlandkreis, Der Landrat
Steinstraße 27, 59872 Meschede

Planverfasser:
ARCHITEKTUR.DLX
Hoher Wall 15, 44137 Dortmund

Planinhalt - Maßstab:
Bauteil H, Detail Gründung, Flächendrainage
M.1:10

Planummer:
Bauteil Verfasser LPH.xxx.Teil.Index Status Datum
BKM-H-ARC-5-500-00-B-V-2026 09 04
Freitext
DET GRÜN **VORABZUG**

Detail Sockel

Tiefpunkt Drainage (Abstand zum Fundament 44 cm)
Darstellung gesamter Höhenverlauf

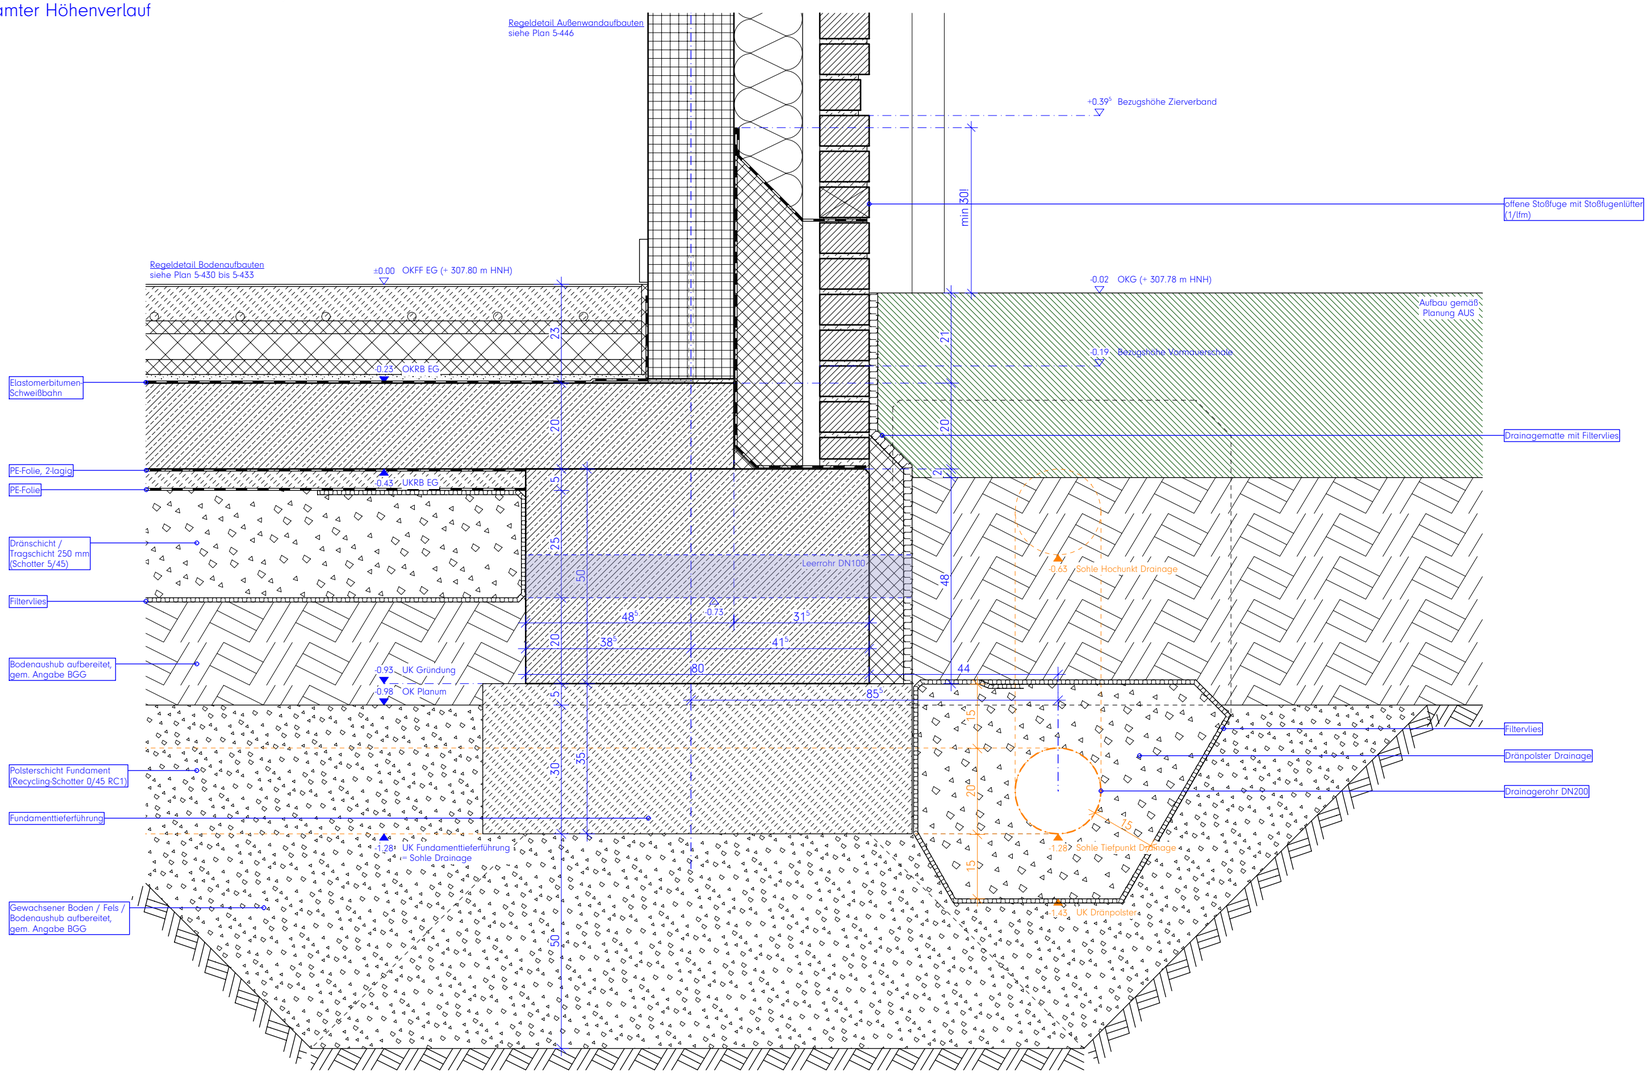

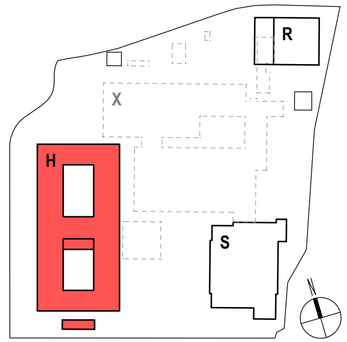

Hinweise / Legende:
Bauteil H: ± 0.00 = OKFF EG = 307,80 ü. NHN

Alle Maße sind am Bau zu prüfen. Maßunstimmigkeiten sind sofort mit dem Architekten zu klären.
Maßbezüge gelten vor Einzelmaßen.
Bei der Bauausführung sind Planungen und Angaben der Fachingenieure und Fachplaner zu beachten.
Firmendetails und -ausführungszeichnungen gelten nur mit dem Freigabevermerk des Architekten.

Höhenangaben beziehen sich auf OKFF, sofern nicht anders vermerkt.

Index:	Datum:	Änderung:
d	2026 09 04	Anpassung Gründung
c	2026 06 26	Planfortschreibung
b	2026 04 24	Planupload Details
a	2026 02 05	Ursprüngliche Planfassung!

Projekt:
Berufskolleg Meschede
Dünnefeldweg 5, 59872 Meschede

Bauherr:
Hochsauerlandkreis, Der Landrat
Steinstraße 27, 59872 Meschede

Planverfasser:
ARCHITEKTUR.DLX
Hoher Wall 15, 44137 Dortmund

Planinhalt - Maßstab:
Bauteil H, Detail Sockel am Tiefpunkt der Drainage
M.1:10

Planummer:
Bauteil Verfasser LPH.xxx.Teil.Index Status Datum
BKM-H-ARC-5-600-00-C-V-2026 06 26
Freitext
DET FAS1 **VORABZUG**

Achtung! Relevante Maße immer auf Plausibilität prüfen!

Detail Sockel

Tiefpunkt Drainage (Achse J)
Darstellung gesamter Höhenverlauf

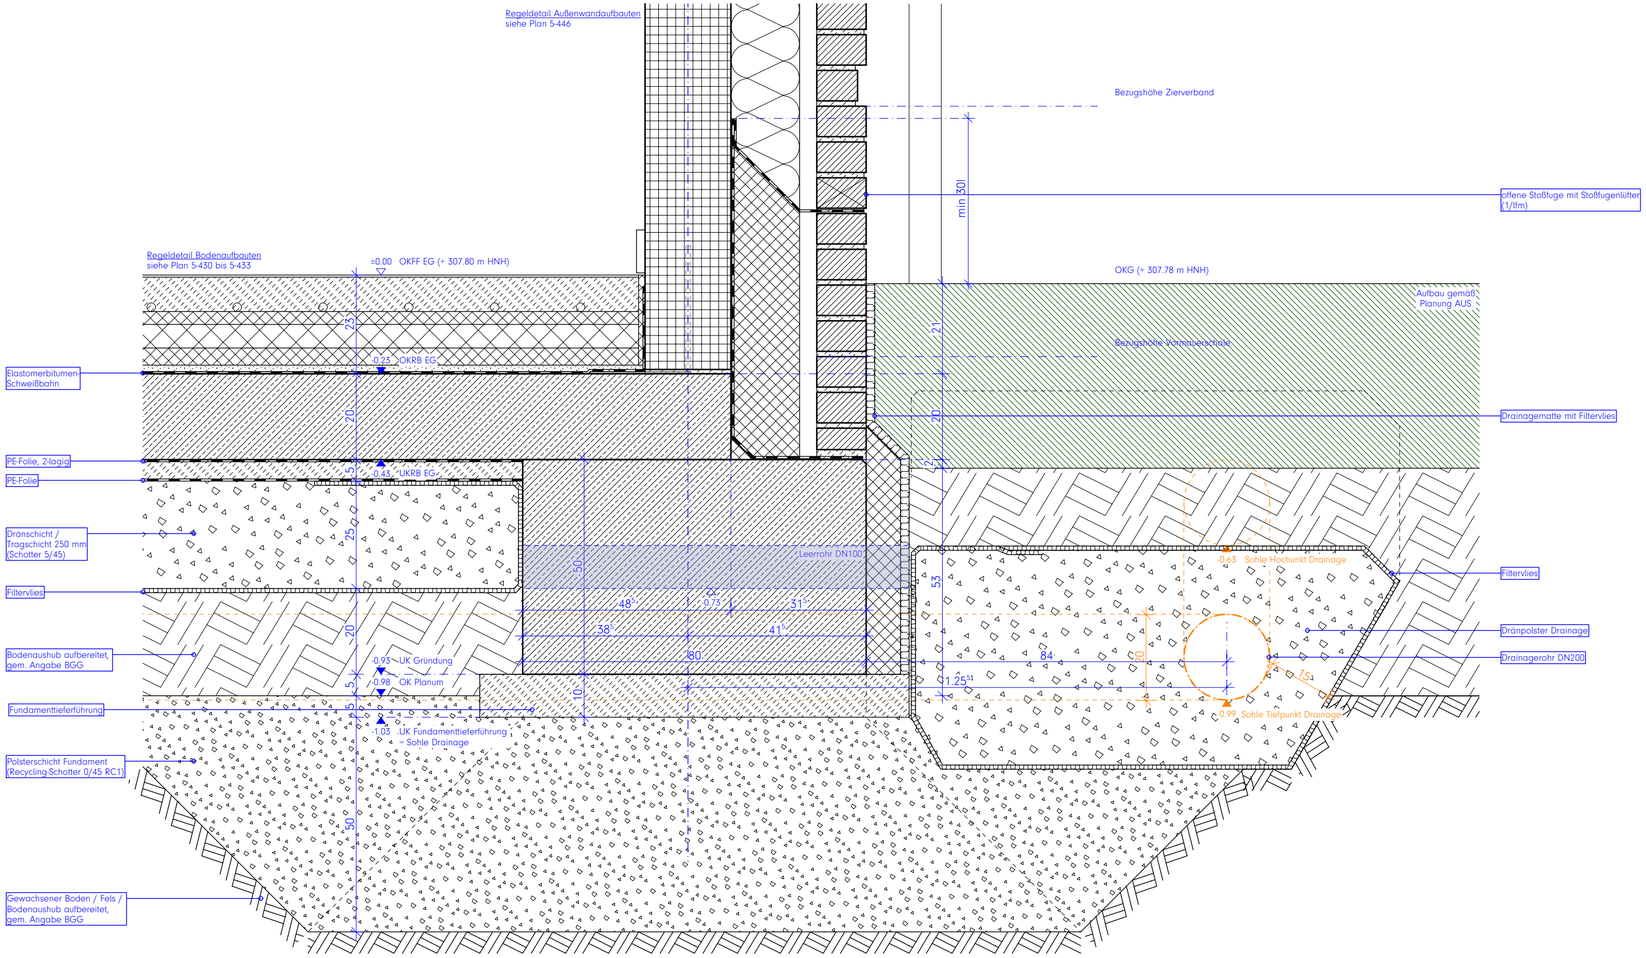

Achtung! Relevante Maße immer auf Plausibilität prüfen!

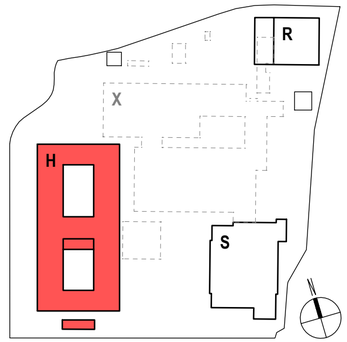

Hinweise / Legende:
Bauteil H: ± 0.00 = OKFF EG = 307,80 ü. NHN

Alle Maße sind am Bau zu prüfen. Maßunstimmigkeiten sind sofort mit dem Architekten zu klären.
Maßbezüge gelten vor Einzelmaßen.
Bei der Bauausführung sind Planungen und Angaben der Fachingenieure und Fachplaner zu beachten.
Firmendetails und -ausführungszeichnungen gelten nur mit dem Freigabevermerk des Architekten.

Höhenangaben beziehen sich auf OKFF, sofern nicht anders vermerkt.

Index:	Datum:	Änderung:
c	2026 09 04	Anpassung Gründung
b	2026 06 26	Planfortschreibung
a	2026 04 24	Ursprüngliche Planfassung!

Projekt:
Berufskolleg Meschede
Dünnefeldweg 5, 59872 Meschede

Bauherr:
Hochsauerlandkreis, Der Landrat
Steinstraße 27, 59872 Meschede

Planverfasser:
ARCHITEKTUR.DLX
Hoher Wall 15, 44137 Dortmund

Planinhalt - Maßstab:
Bauteil H, Detail Sockel, Drainage Achse J
M.1:10

Planummer:
Bauteil Verfasser LPH.xxx.Teil.Index Status Datum
BKM-H-ARC-5-601-00-C-V-2026 09 04
Freitext
DET FAS2 **VORABZUG**

Detail Sockel

Bereich Einzelfundament Achse J-7/8, inkl. Drainage

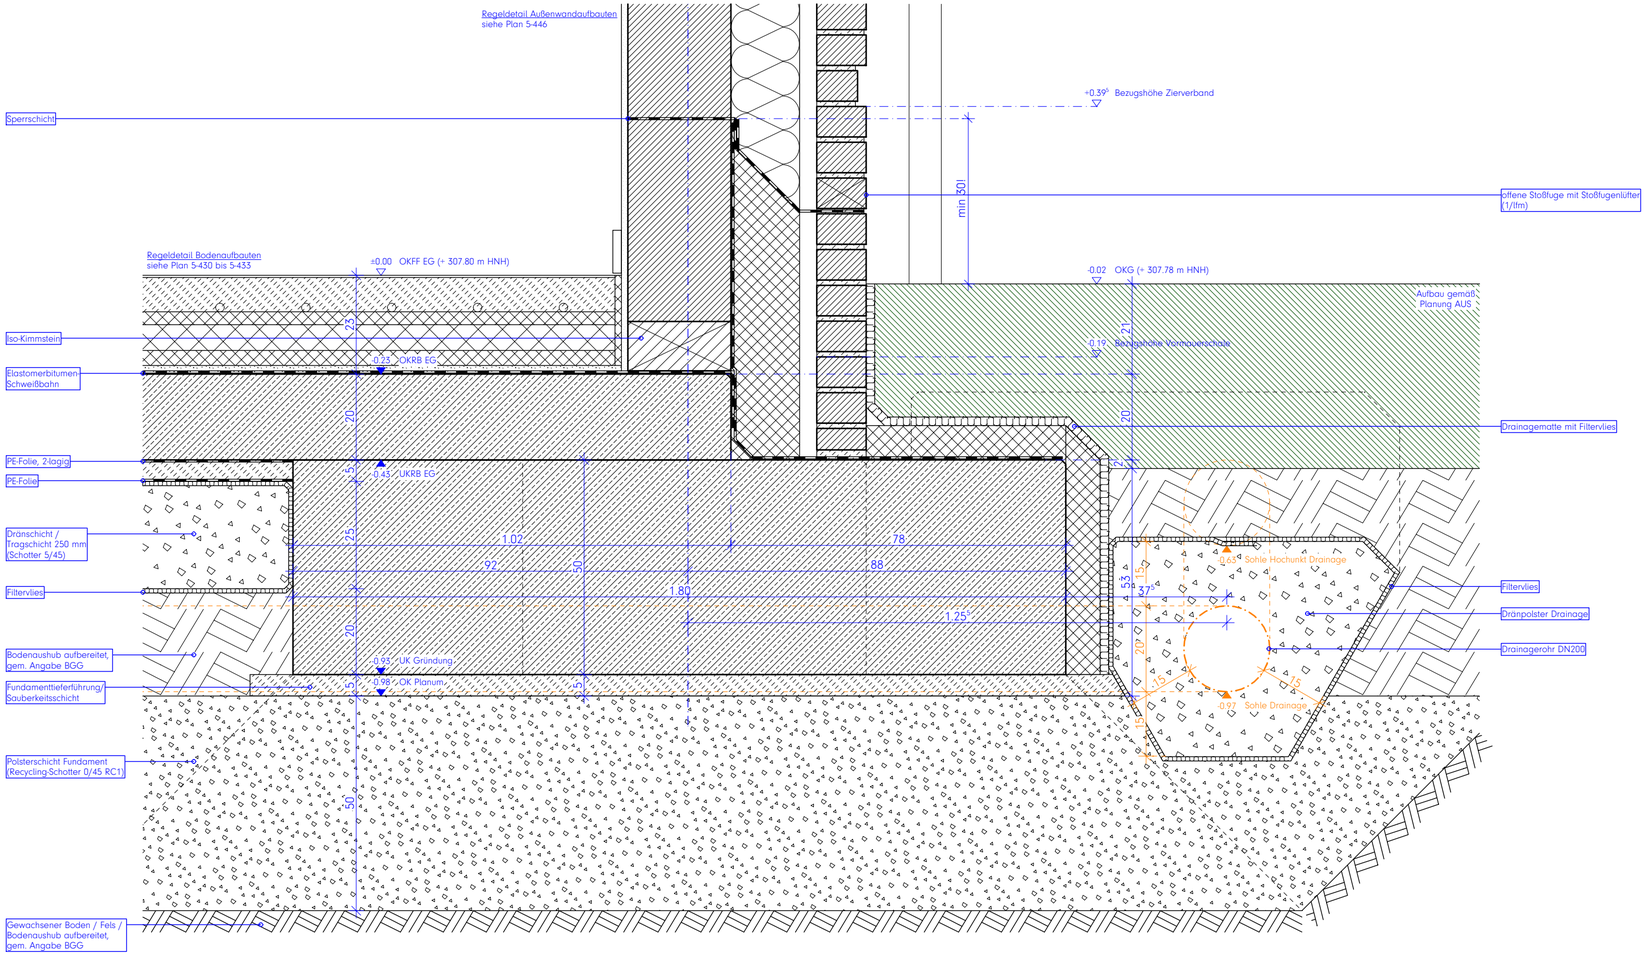

Achtung! Relevante Maße immer auf Plausibilität prüfen!

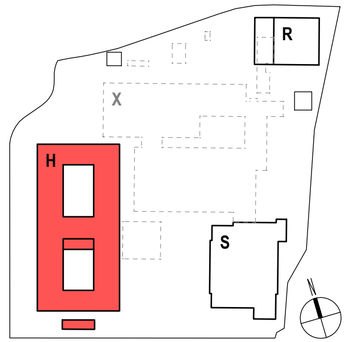

Hinweise / Legende:

Bauteil H: ± 0.00 = OKFF EG = 307,80 ü. NHN

Alle Maße sind am Bau zu prüfen. Maßunstimmigkeiten sind sofort mit dem Architekten zu klären.
Maßbezüge gelten vor Einzelmaßen.
Bei der Bauausführung sind Planungen und Angaben der Fachingenieure und Fachplaner zu beachten.
Firmendetails und -ausführungszeichnungen gelten nur mit dem Freigabevermerk des Architekten.

Höhenangaben beziehen sich auf OKFF, sofern nicht anders vermerkt.

Index:	Datum:	Änderung:
c	2026 09 04	Anpassung Gründung
b	2026 06 26	Planfortschreibung
a	2026 04 24	Ursprüngliche Planfassung!

Projekt:
Berufskolleg Meschede
Dünnefeldweg 5, 59872 Meschede

Bauherr:
Hochsauerlandkreis, Der Landrat
Steinstraße 27, 59872 Meschede

Planverfasser:
ARCHITEKTUR.DLX
Hoher Wall 15, 44137 Dortmund

Planinhalt - Maßstab:
Bauteil H, Detail Sockel Einzelfundament Achse J
M.1:10

Planummer:
Bauteil Verfasser LPH.xxx.Teil.Index Status Datum
BKM-H-ARC-5-602-00-C-V-2026 09 04
Freitext
DET FAS3 **VORABZUG**

Detail Sockel Haupteingang inkl. Sitzbank

Sockel Haupteingang

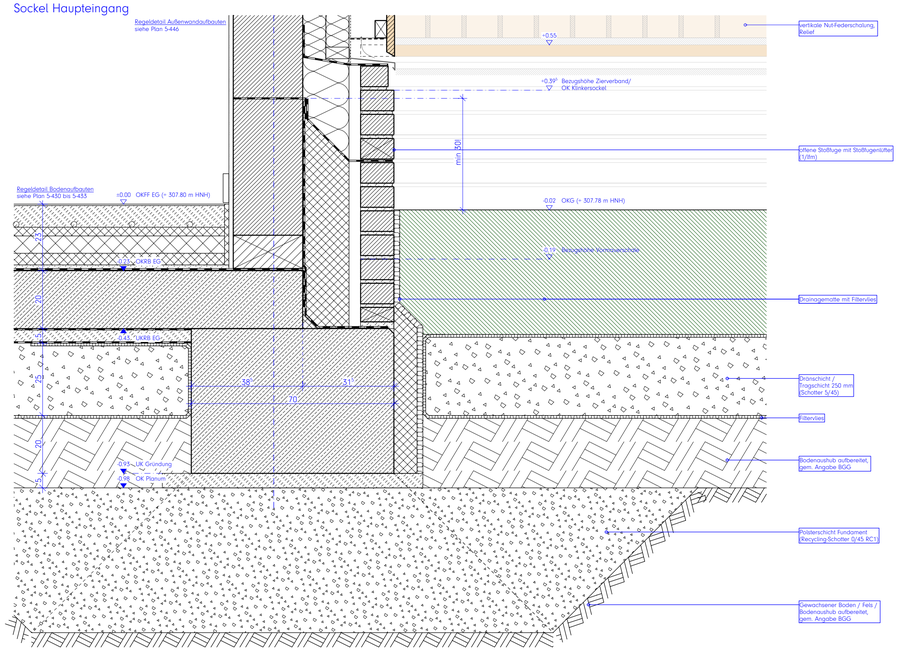

Längsschnitt Sitzbank

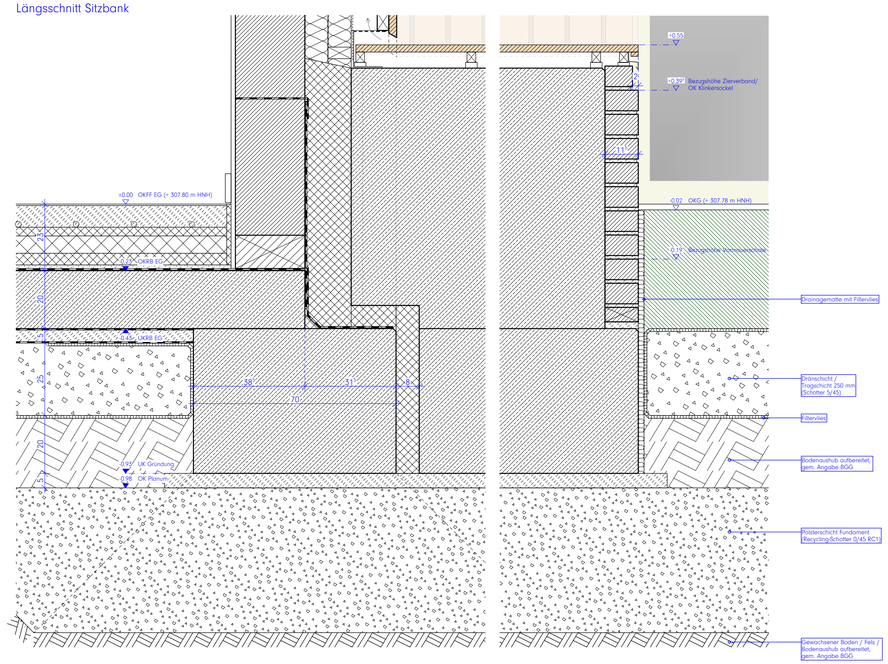

Querschnitt Sitzbank

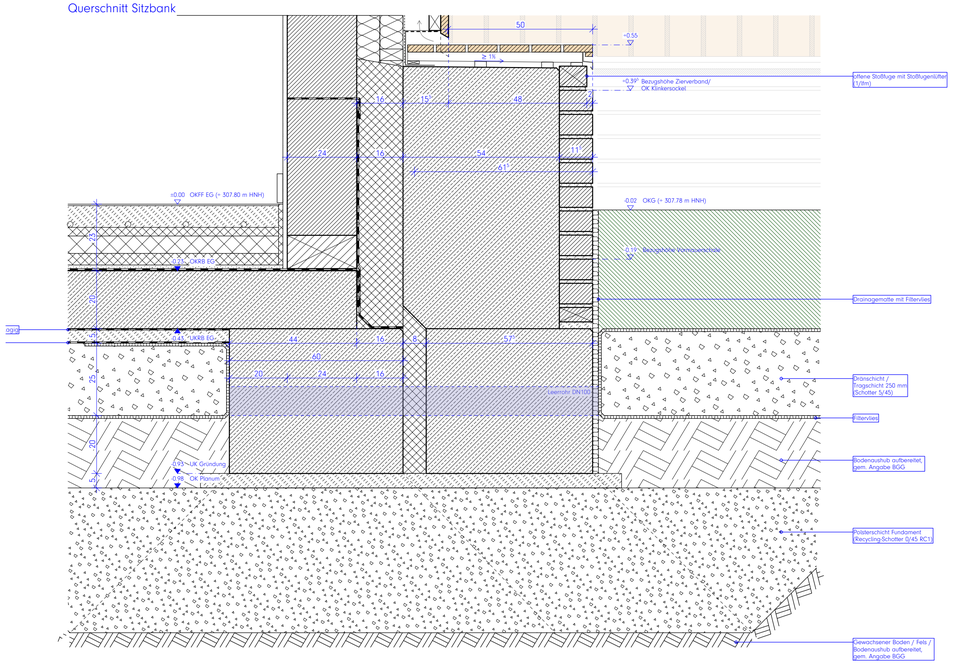

Achtung! Relevante Maße immer auf Plausibilität prüfen!

Legende:

Alle Maße sind am Bau zu prüfen. Maßunstimmigkeiten sind sofort mit dem Architekten zu klären.
Maßbezüge gelten vor Einzelmaßen.
Bei der Bauausführung sind Planungen und Angaben der Fachingenieure und Fachplaner zu beachten.
Firmendetails und -ausführungszeichnungen gelten nur mit dem Freigabevermerk des Architekten.

Höhenangaben beziehen sich auf OKFF, sofern nicht anders vermerkt.

- Mauerwerk, tragend, gem. Statik
- Mauerwerk, nicht tragend
- Verblendmauerwerk / Klinker
- Stahlbeton (Filigranwand), gem. Statik
- Stahlbeton (Ortbeton), gem. Statik
- Betonfertigteil, gem. Statik
- Estrich
- Trockenbauwand
- Dämmstoff, fest
- Dämmstoff, mineralisch
- Abdichtung allgemein
- WD HLS ELT Wanddurchbruch im GR
- KB HLS ELT Kernbohrung im GR
- WS HLS ELT Wandschlitz im Grundriss
- DD HLS ELT Deckendurchbruch im GR
- BD HLS ELT Bodendurchbruch im GR

- OK RB = ± 3.79 / OK MW = ± 3.54 — Höhenangabe Bauteil über OKFF
- ± 0.00 / - 0.15 — Höhenkoten OKFF / Höhenkoten OKRD
- geometrische Bezüge (z.B. Bestand-Neubau)
- H.0.01 — Bauteil / Geschoss / Raumnummer
- H.T.0 01 — Bauteil / Tür / Geschoss / Türnummer
- H.F.0 01 — Bauteil / Fenster / Geschoss / Fensternr.

- F 30 — Brandschutzanforderung an Bauteile
- T30RS — Brandschutzrelevante Türen: T30: Widerstandsklasse RS: Rauchschutzanforderung DS: Dichtschließend DTS: Dicht- und Selbstschließend
- BMZ — Brandmeldezentrale
- LWE — Löschwassereinspeisung
- RA — Rauchabzug
- Rettungsweg / Notausgang

Brandschutzanforderung an Bauteile

- Wand REI 90 M Bauart Brandwand
- Wand REI 90 M
- Wand REI 90
- Wand REI 30

HINWEIS MASSKETTEN:
Blaue Massketten = Auszuführende Maße
Rote Massketten = Mindestmaße gem. BSK
Grüne Massketten = Trockenbaumaße

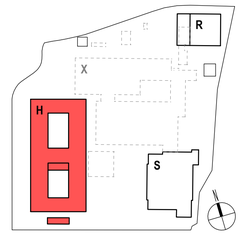

Hinweise / Legende:
Bauteil H: ± 0.00 = OKFF EG = 307,80 ü. NHN

Index:	Datum:	Änderung:
c	2026 09 04	Anpassung Gründung
b	2026 06 26	Planfortschreibung
a	2026 04 24	Ursprüngliche Planfassung!

Projekt:
Berufskolleg Meschede
Dünnefeldweg 5, 59872 Meschede

Bauherr:
Hochsauerlandkreis, Der Landrat
Steinstraße 27, 59872 Meschede

Planverfasser:
ARCHITEKTUR.DLX
Hoher Wall 15, 44137 Dortmund

Planinhalt - Maßstab:
Bauteil H, Details Sockel / Sitzbank Haupteingang
M.1:10

Planummer:
Bauteil Verfasser LPH xxx.Teil.Index Status Datum
BKM-H-ARC-5-603-00-C-V-2026 09 04
Fristen
DET FAS4 **VORABZUG**