Pos. 131
Sohle
untere Bewehrung; M=1:50
C25/30 - F2+FM - XC2, WF
c_v (oben) = 3.0 cm
c_v (unten) = 3.0 cm

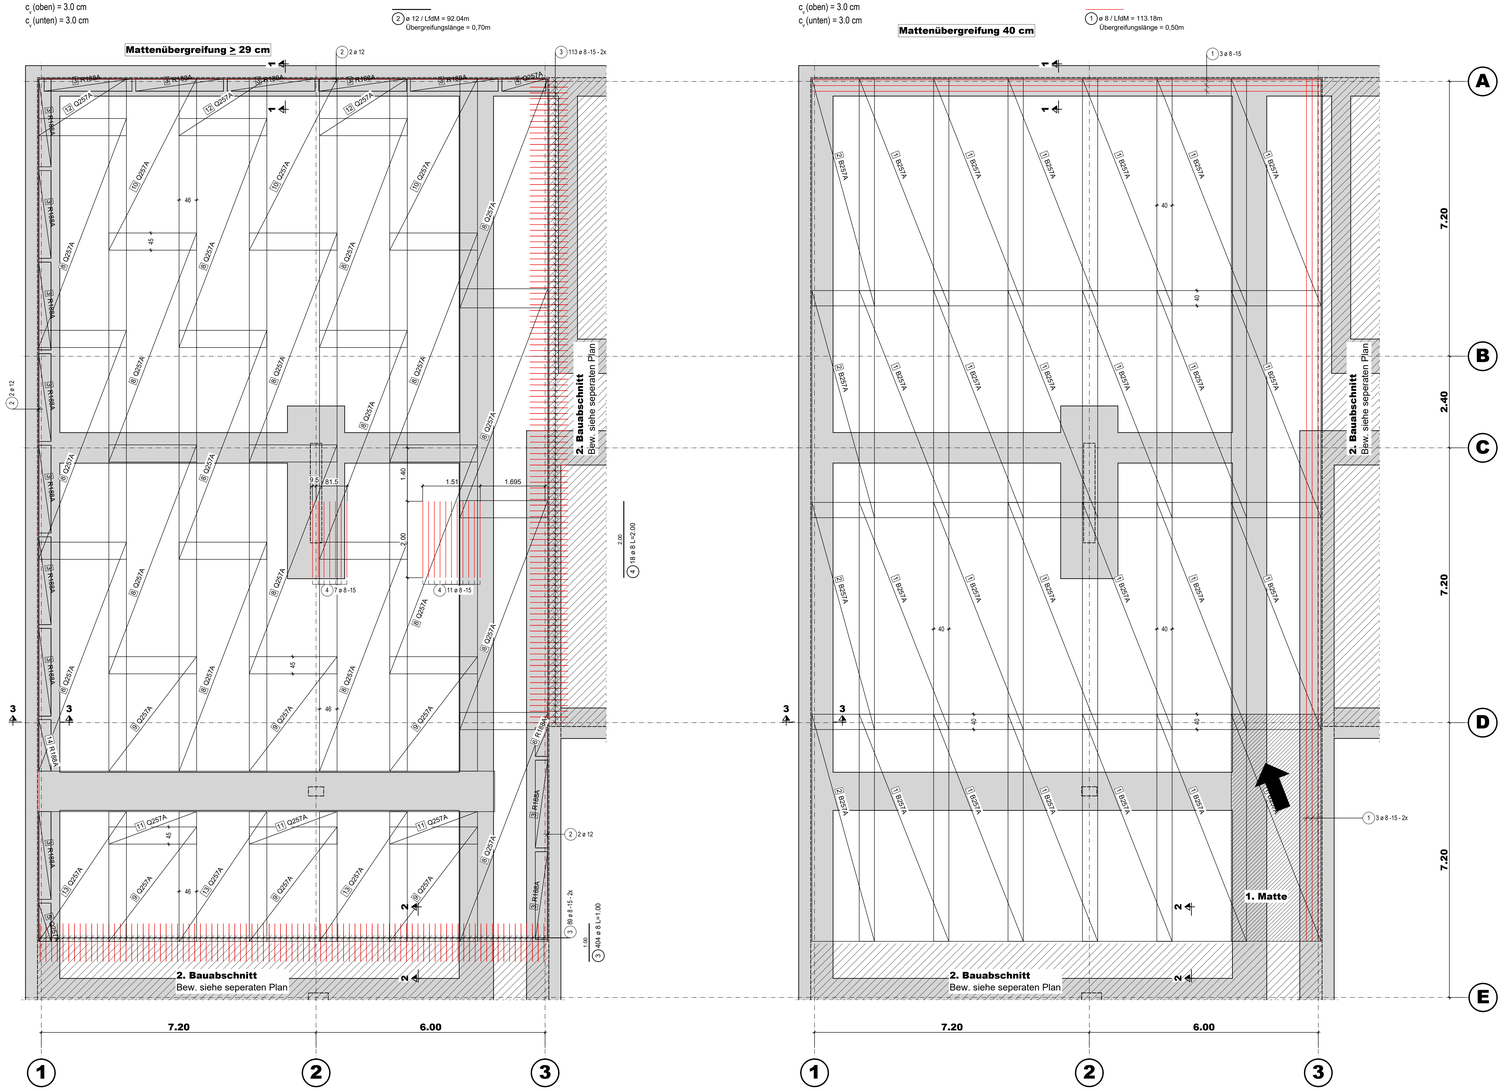

Pos. 131
Sohle
obere Bewehrung; M=1:50
C25/30 - F2+FM - XC2, WF
c_v (oben) = 3.0 cm
c_v (unten) = 3.0 cm

Randbewehrung nicht dargestellt
siehe untere Bewehrung

Übersicht M=1:250

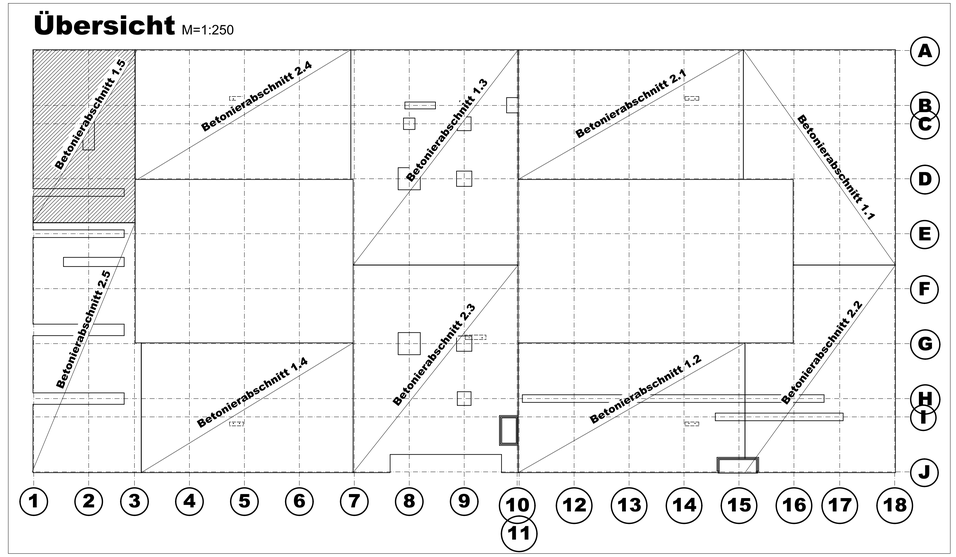

Prinzipskizze
Verlegung der Mattenbügel

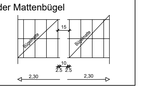

Abstandhalter und Unterstützungen gemäß DBV-Merkblatt.

Unter der Stb-Sohle und unter den Fundamenten ist eine Sauberkeitsschicht h= 5cm (C 12/15) einzubauen. Beim Betonieren gegen Erdreich muss die Betondeckung c_v= 5,5cm (seitlich) bzw. 8,5cm (unten) betragen! Alle Fundamente sind frostfrei zu gründen und bis auf tragfähigen Baugrund zu führen. Unterschiedliche Gründungstiefen sind untereinander abzutreppen.

Die Ausführungspläne des Architekten und der Fachplaner sind zu beachten!

BEWEHRUNGSEIGENSCHAFTEN		
BETONSTAHLMATTEN	:	B500A M
BETONSTABSTAHL	:	B500B S
MINDESTWERTE DER BIEGEROLLENDURCHMESSER	:	Haken, Winkelhaken, Schlaufen, Bügel
Stabdurchmesser ø in mm		< 20 D = 4 ø 20 bis 28 D = 7 ø
ETAPPENSTÄDE DER BEWEHRUNG		s_{lg} >= 20 mm s_{gl} Stababstand >= ø$_g$ + 5 mm s_{gl} Größkorndurchmesser >= ø$_s$ s_{gl} Stabdurchmesser

BETONEIGENSCHAFTEN		
BETON	:	siehe Angabe je Bauteil
SAUBERKEITSSCHICHT	:	C 12/15
EXPOSITIONSKLASSE	:	siehe Angabe je Bauteil
BETONDECKUNG	:	siehe Angabe je Bauteil
GRÖSSTKORN DES BETONS	:	d_g <= Stababstand - 5 mm
ÜBERWACHUNGSKLASSE	:	Überwachungsklassen sind gem. DIN EN 1992-1-1 einzuhalten

Index	Datum		Änderungen
b	19.06.2026	MAK	Ergänzung von Zulagen.
a	31.03.2026	MAK	Planerstellung

LAGESICHERUNG DER UNTEREN BEWEHRUNG:
Typ nach DBV-Merkblatt "Abstandhalter"

Herlegung nach DBV-Merkblatt "Betondecke und Bewehrung" (Tab. 4 Anordnung)

FÜR REGELANFORDERUNGEN:
DBV = nach dem Merkblatt Abstandhalter
l_s = Verlegemaß der Betonsicherung l_{max} in cm
l_s = Lastzugklasse L1 oder L2

FÜR BESONDERE ANFORDERUNGEN:
F = erhöhter Frost-Tausalzstand
T = Eignung für flaukele, mit Temperaturbeanspruchungen
A = hoher Wassereindringwiderstand und Widerstand gegen chem. Angriffe und Chloride in der Expositionsklasse XA, XC und XS

GEWÄHLTE ABSTANDHALTER: DBV - 3,5cm - L2
I <= 35 cm, versetzt anordnen

LAGESICHERUNG DER OBEREN BEWEHRUNG:
Typ nach DBV-Merkblatt "Unterstützungen"

Bei Bauklötzchen bis ca. 50 cm legt das DBV-Merkblatt die Anforderungen an die Unterstützungen fest und regelt deren Anwendung.

Für Unterstützungen, zertifiziert gemäß DBV-Merkblatt, sind als Lasten P = 0,67 kN/qm

Maximaler Verlegeabstand e für Unterstützungen

Stabdurchmesser ds der oberen Bewehrung	linienförmige Unterstützung
<= 6,5 mm	s_l = 50 cm
6,5 mm< ø <=12 mm	s_l = 70 cm
ø > 12 mm *)	s_l = 70 cm

*) sind die unterstützenden Stäbe ø > 12mm, kann ein rechnerischer Nachweis des Verlegeabstandes durchgeführt werden.

Verlegeabstand bei linienförmigen Unterstützungen: s ist Achsmaß

DBV = nach dem Merkblatt zertifizierte Unterstützung
s_l = Unterstützungslinie (Stabstreifen) in cm
S = auf der unteren Bewehrung stehend

S = auf der Schalung stehend
F = zusätzlinge Konstruktionsset
L = linienförmige Konstruktionsset

GEWÄHLTE UNTERSTÜTZUNGEN: DBV-BT-10-B-L

Schnitt 1 - 1 M=1:25
Randeinfassung mit Mattenzulage

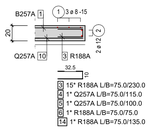

Schnitt 2 - 2 M=1:25
Arbeitsfuge

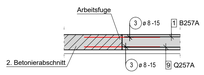

Schnitt 3 - 3 M=1:25
Randeinfassung ohne Mattenzulage

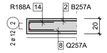

Bauvorhaben	Sanierung des Berufskollegs Meschede	
Bauort	59872 Meschede, Dünnefeldweg 5	
Bauherr	Hochsauerlandkreis, Der Landrat 59872 Meschede, Steinstraße 27	
Planung	ARCHITEKTUR.DLX 44137 Dortmund, Hoher Wall 15	
	BRÖCKLING VULLHORST ingenieure Josef-Förster-Straße 4 33161 Hövelhof T 05257 9822-0 F 05257 9822-22 E info@bv-ingenieure.de	
	Bewehrungsplan Bauteil H FUN BEW Sohle 1.5	
Bearbeiter	Maren Köhler	
Datum	19.06.2026	
Maßstab	1:50	
Projektnummer	23-1379	
Leistungsphase	Ausführungsplanung	
Plan-ID	**BKW-H-TWP-S-315-00-b-F-2026 06 19-FUN BEW Sohle 1.5**	