
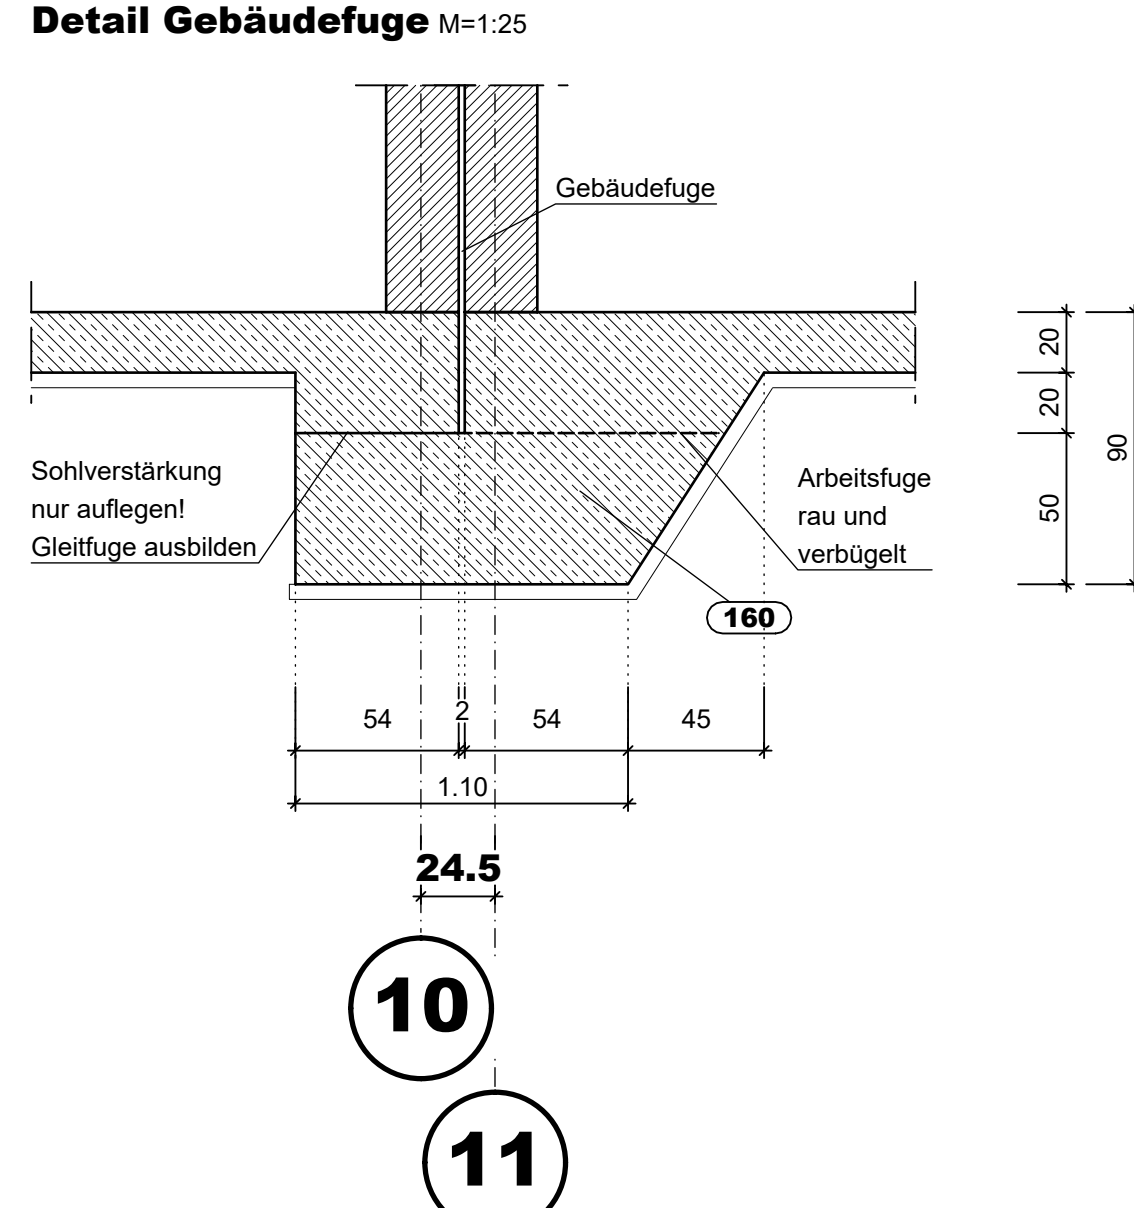
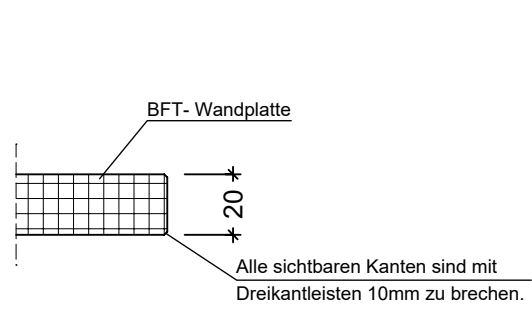
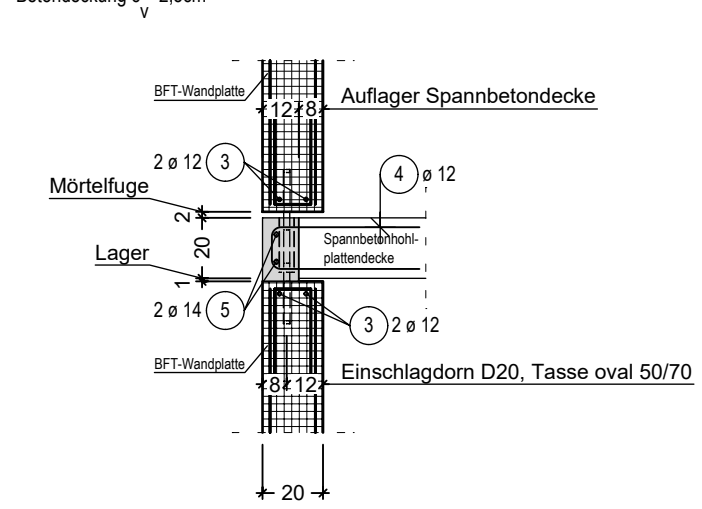
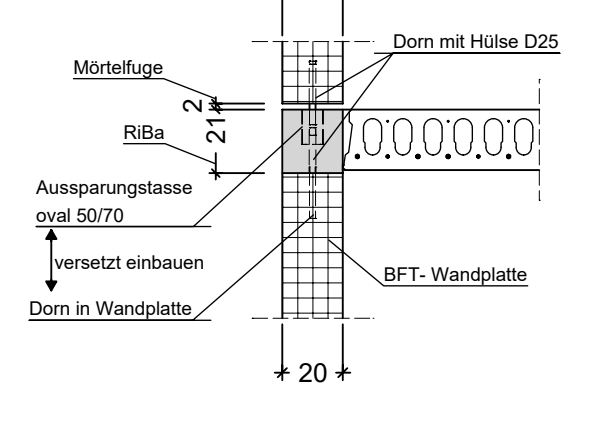
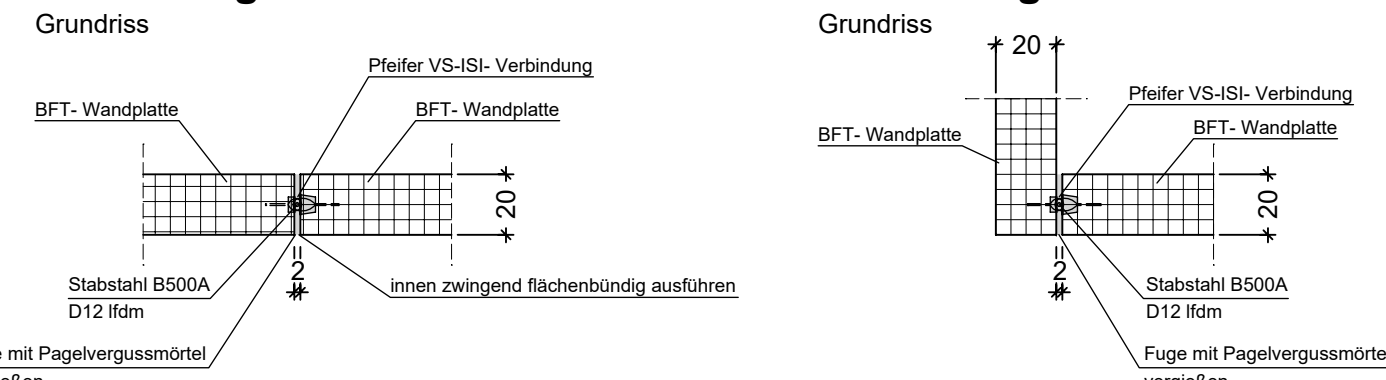
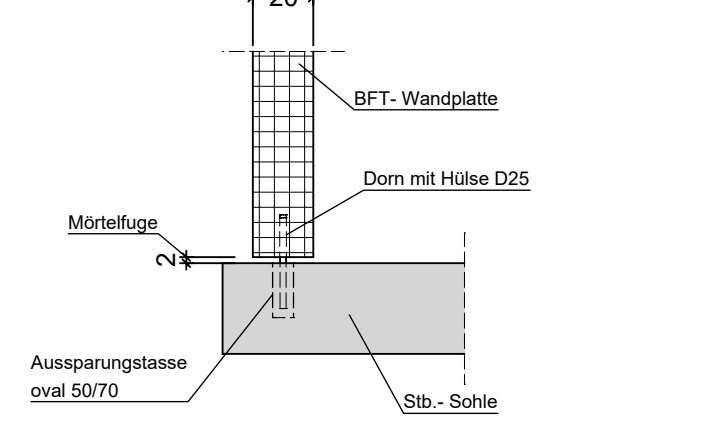
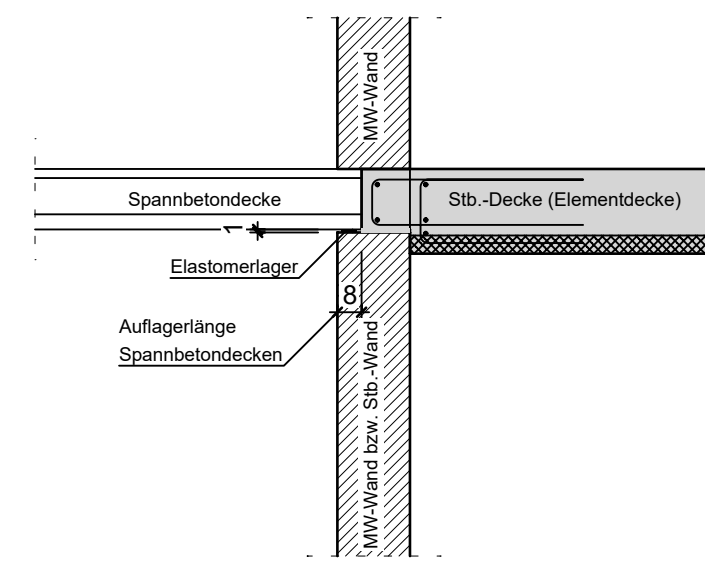
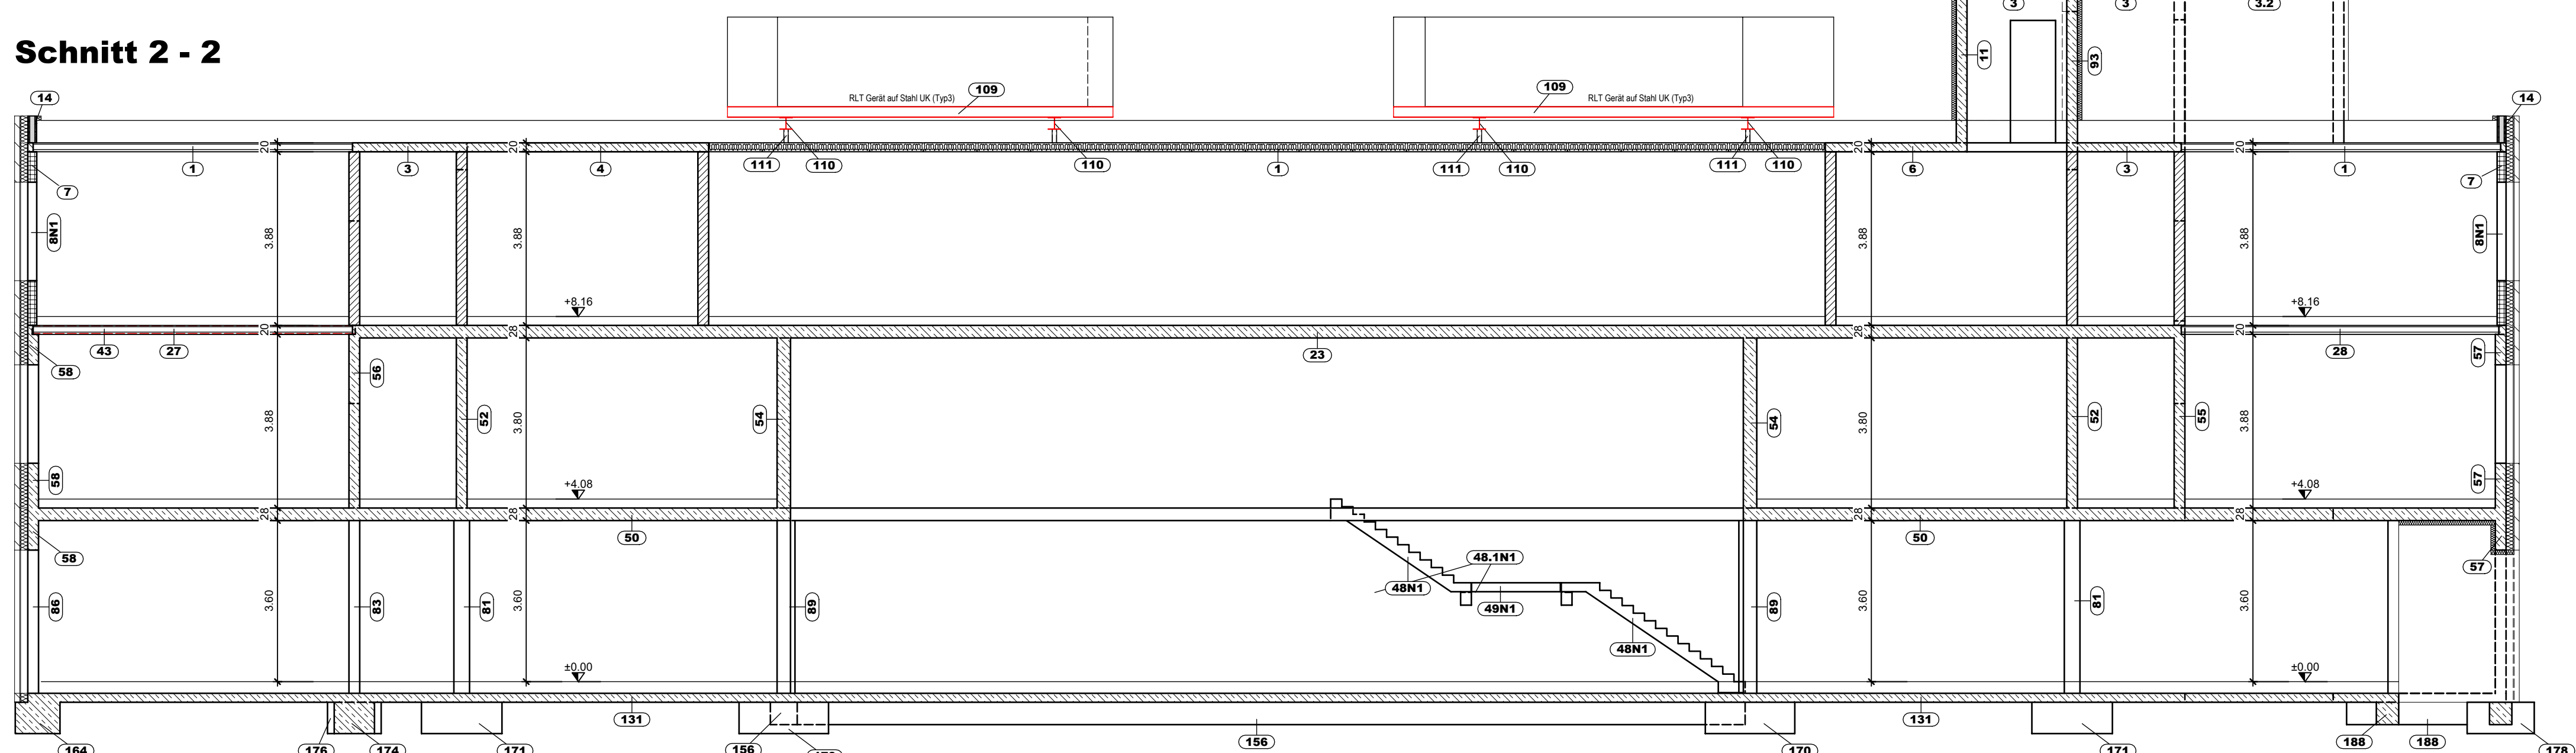


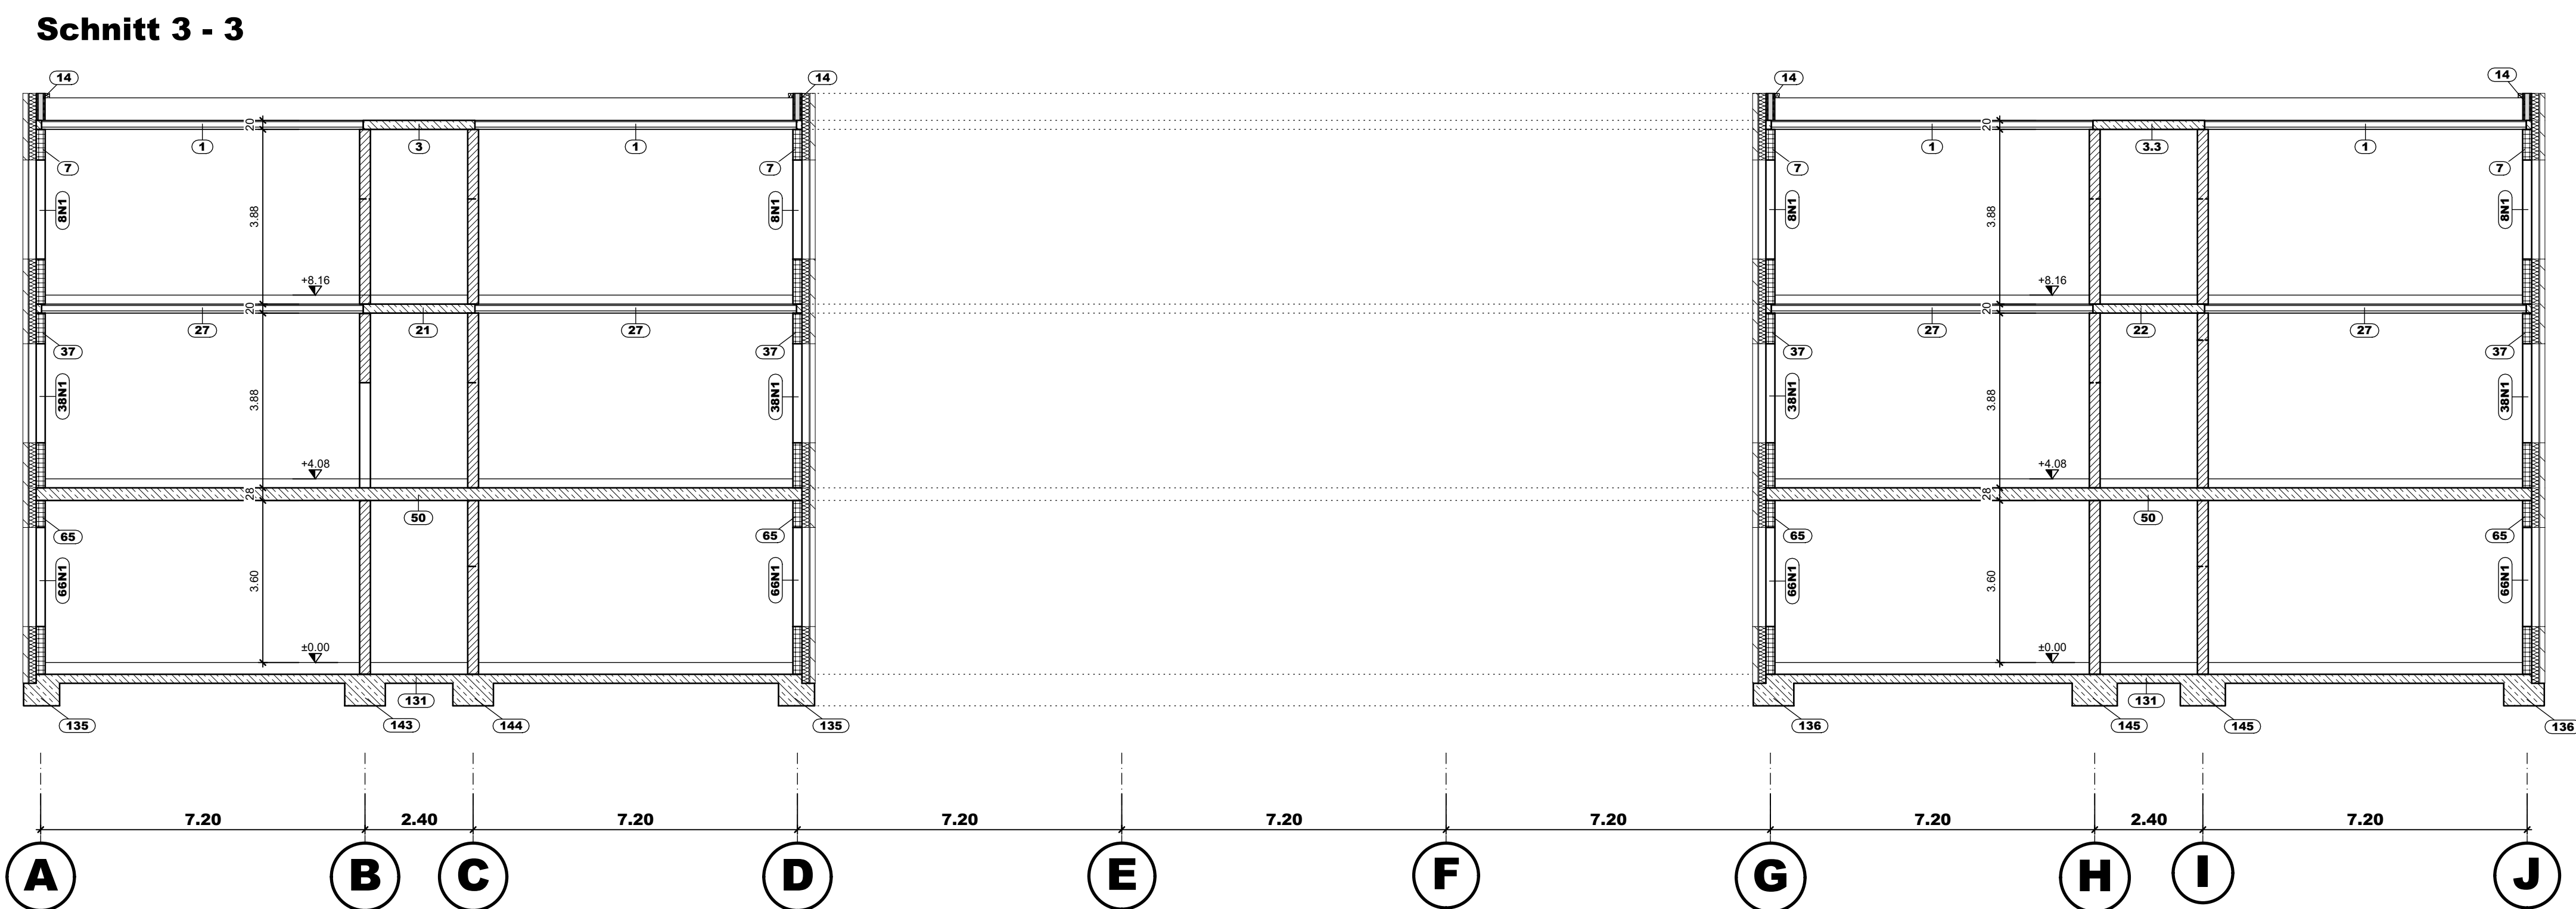

Fußnoten:

- 1) Bei Ausbildung von rauen oder verzahnten Arbeits-/Betonierflächen gilt die BBO-Klasse "E" !
- 2) Der Zementleimgehalt ist bei diesen Bauteilen auf 290 Liter/m³ zu begrenzen !
- 3) Die EG-Sohlplatte ist oberseitig nach DIN 18533 abzuzeichnen (erdberührte Bodenplatte) !
- 4) Beim Betonieren gegen Erdrich ist die Betondeckung zu erhöhen:
→ c_v (seitlich) $\geq 5,5\text{cm}$ und c_v (unten) $\geq 8,5\text{cm}$

Mauerkronen mit Mörtel MGII ($t \sim 1,0\text{cm}$) abdecken!
Elementdecken 2 Tage vor dem Betonieren wässern!
Wände, die frei auf den Geschossdecken stehen, erst nach dem Ausschalen der Decke mauern!

Die Ausführungspläne des Architekten und der Fachplaner sind zu beachten!

01	13.03.2026	FBO	Plan überarbeitet; Nachtrag N1 eingearbeitet	
00	28.05.2025	FBO	Planerstellung	
Index	Datum			
Änderungen				

Bauvorhaben	Sanierung des Berufskollegs Meschede
Bauort	59872 Meschede, Dünnefeldweg 5
Bauherr	Hochsauerlandkreis 59872 Meschede, Steinstraße 27
Planung	farwickingrothe partner Architekten BDA Stadtplaner 48683 Ahaus, van-Delden-Straße 15