Grundriss Gründung FUN SCP 00 (Achse -1/18-A/J)

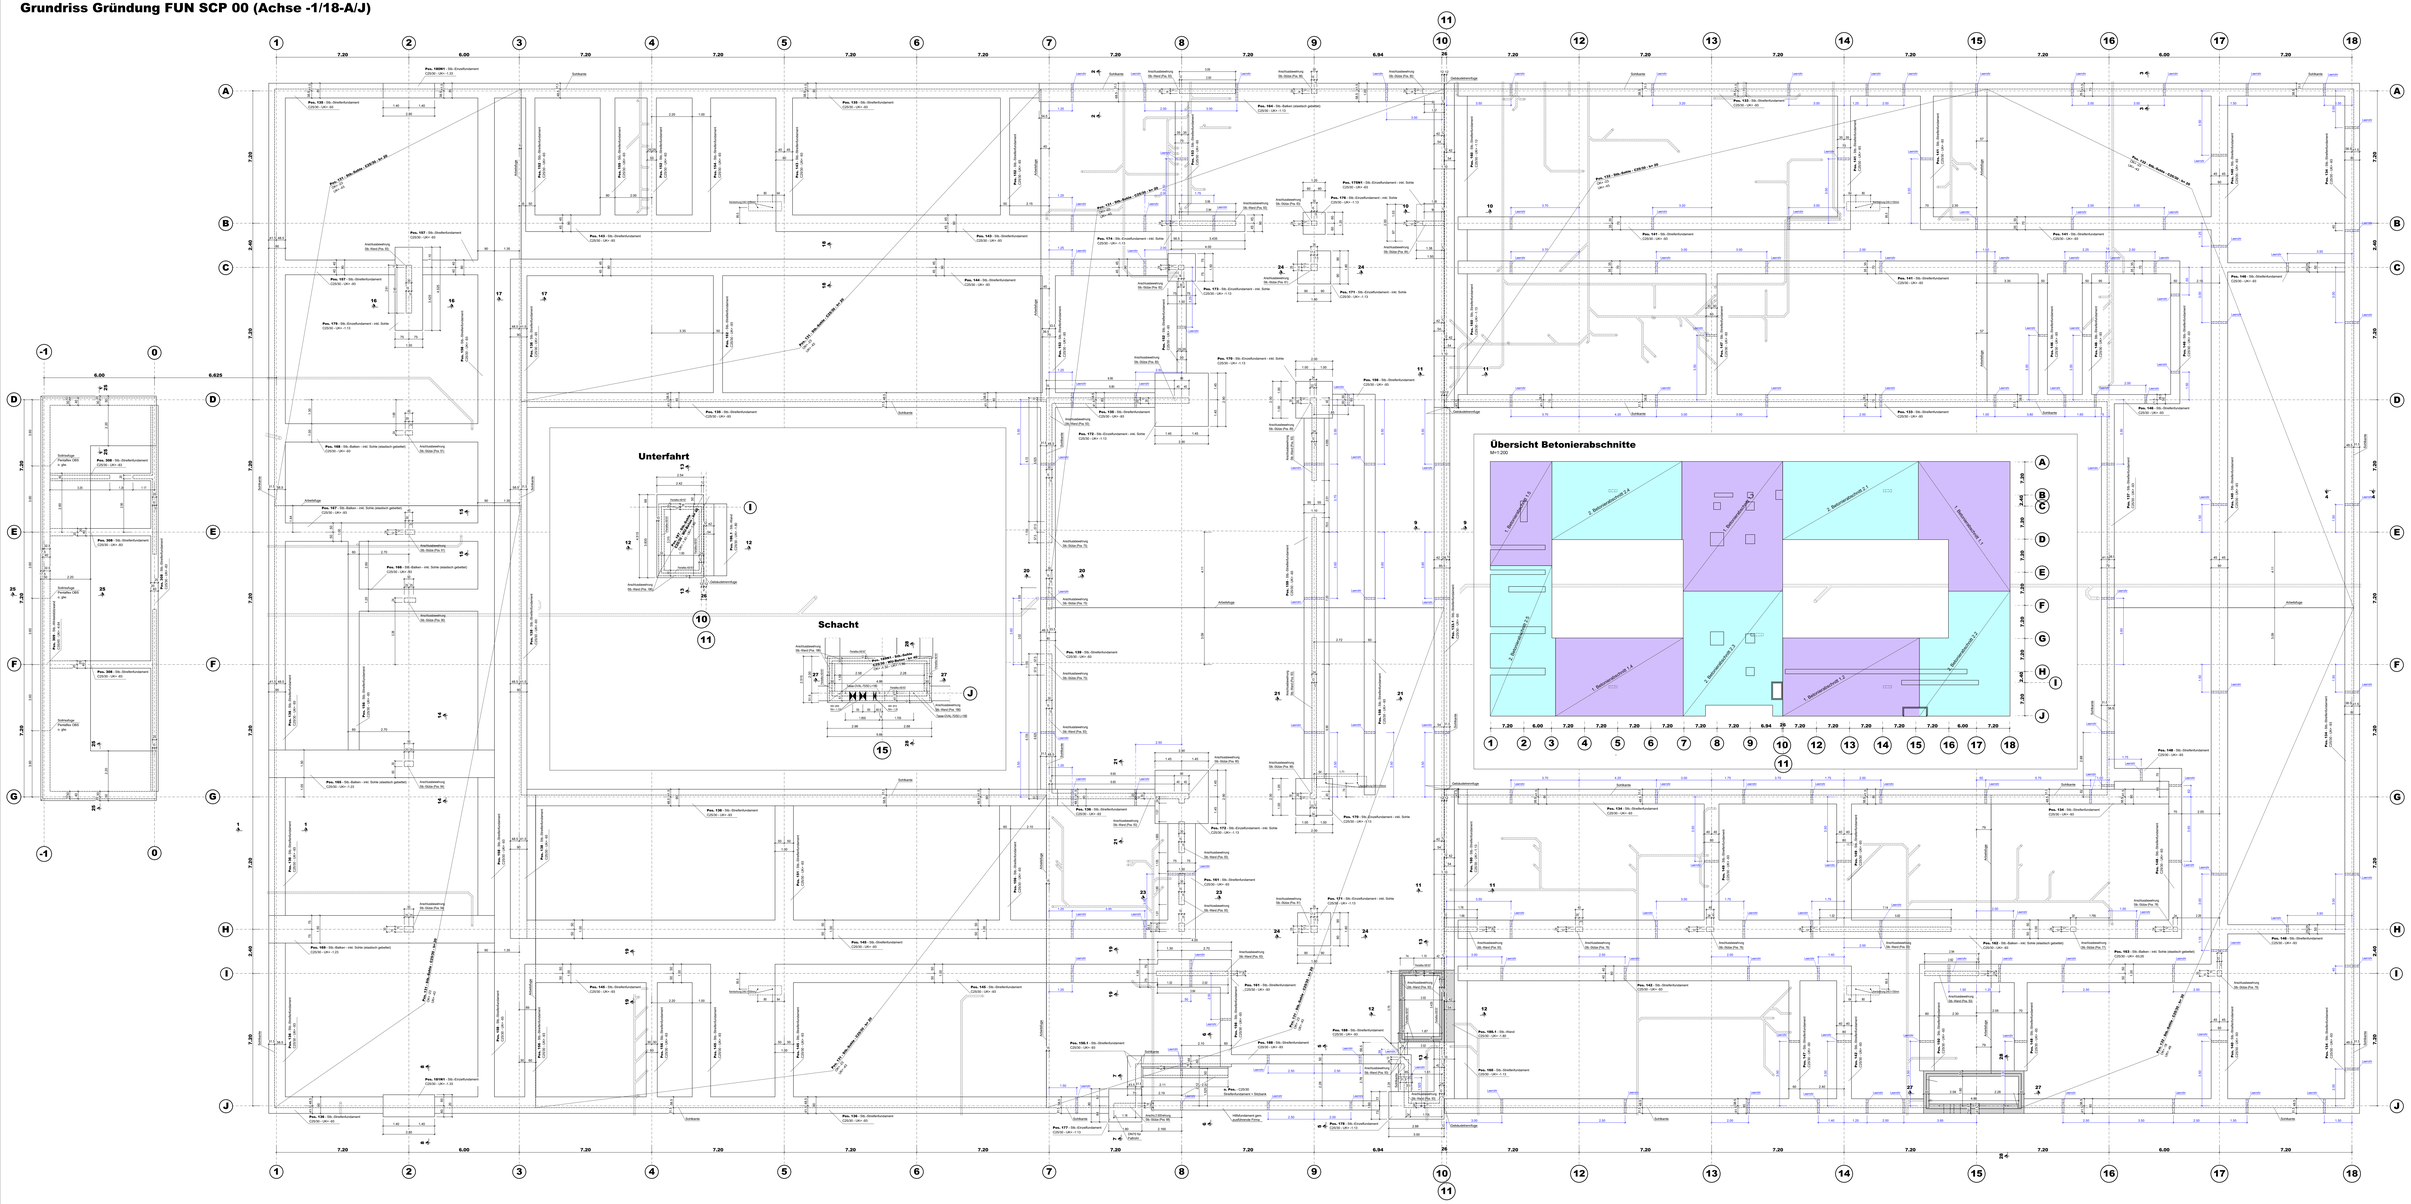

Grundleitungen nur dargestellt. Die Ausführungsplanung der Architektur ist zu beachten.

Alle Leerrohre DN100 UK Leerrohr = OK FUN -30

Alle Streifen- und Einzelfundamente, die unmittelbar in Drainage - Nähe liegen sind min. auf Sohle-Drainage mit Magerbeton tieferzuführen!

Abtreppung unter 30° tieferliegende Bereiche (Aufzug)

FUN SCP 00

Fundament
OK= -0.43 m
soweit nicht anders angegeben!

Unter der Sib-Sohle und unter den Fundamenten ist eine Sauberkeitsschicht in Sorte (C 12/15) einzubauen. Beim Betonieren gegen Erdreich muss die Betondeckung c_v = 5.5cm (weiblich) bzw. 8.5cm (sieber) betragen! Alle Fundamente sind frostfrei zu gründen und bis auf tragfähigen Baugrund zu führen. Unterschiedliche Gründungstiefen sind untereinander abzutreppen.

Die Ausführungspläne des Architekten und der Fachplaner sind zu beachten!

DARSTELLUNGSEIGENSCHAFTEN

STAHLBETON	
FERTIGTEILE	
MECHANISCHE TRAGZIEGEL KLF 12 in Ziegel	
MECHANISCHE TRAGZIEGEL KLF 12 in Mörtel	
BETONWERK	
GELÄNDE	

A	1.10.2008	JG	Plan gem. Architekt Index E gepasst
B	1.10.2008	JG	Plan gem. Architekt Index D gepasst
C	1.10.2008	JG	Plan gem. Architekt Index C gepasst
D	1.10.2008	JG	Plan gem. Architekt Index B gepasst
Nr.	Datum	Grund	Änderungen

Änderungen

Bauherr:
Sicherung des Berufskolleg Meschede
Bestellerin:
59872 Meschede, Grimmelsheweg 3
Nutzer:
Hochsauerlandkreis, Der Landrat
59872 Meschede, Steinstraße 27
ARCH.:
ARCHITEKTUR LN.N
44137 Dortmund, Hohler Wall 15

BRÖCKLING VULLHORST INGENIEURE
Graf-Franz-Straße 2
D-59 Arnsberg
phone: 02931/ 9 - 0
fax: 02931/ 9 - 1
e-mail: info@bv-ingenieure.de

Schalplan
Bauteil H
FUN SCP 00

Kürzel	Datum	Anlage
Bearbeitet:	1.10.2008	0.00
Gezeichnet:	1.10.2008	
Freigegeben:		
ZU-STR:	Ausführungsplanung	
Maßstab:	1:100	

BS8-H-FNR-0-0TG-00-0-F-2008-09-10-FUN-SCP-00

Adjustment
0.00 = 1000 / 2000 (3.30m?)