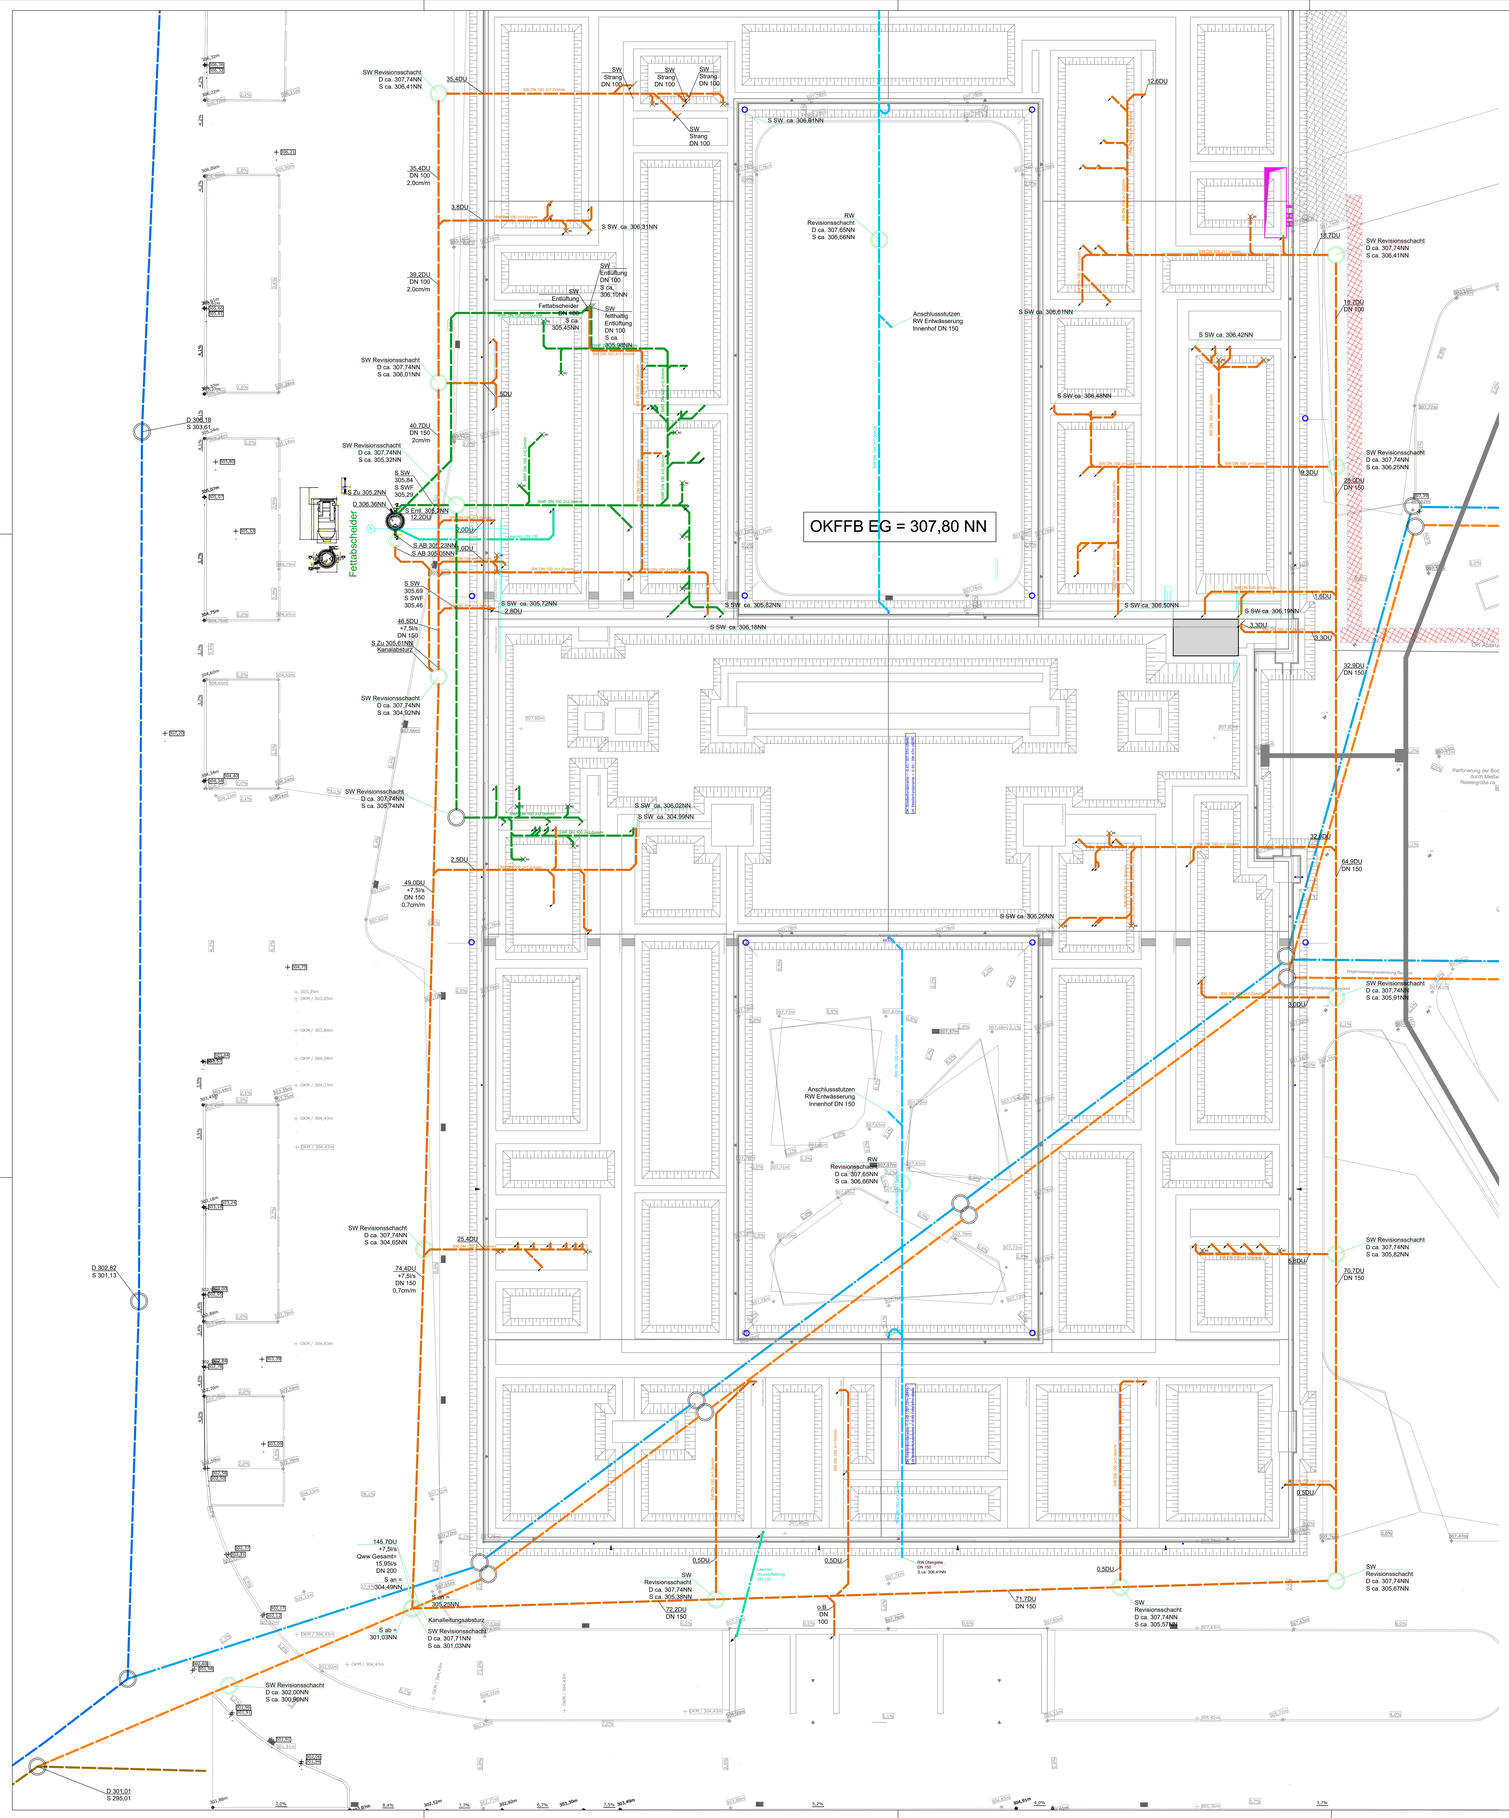

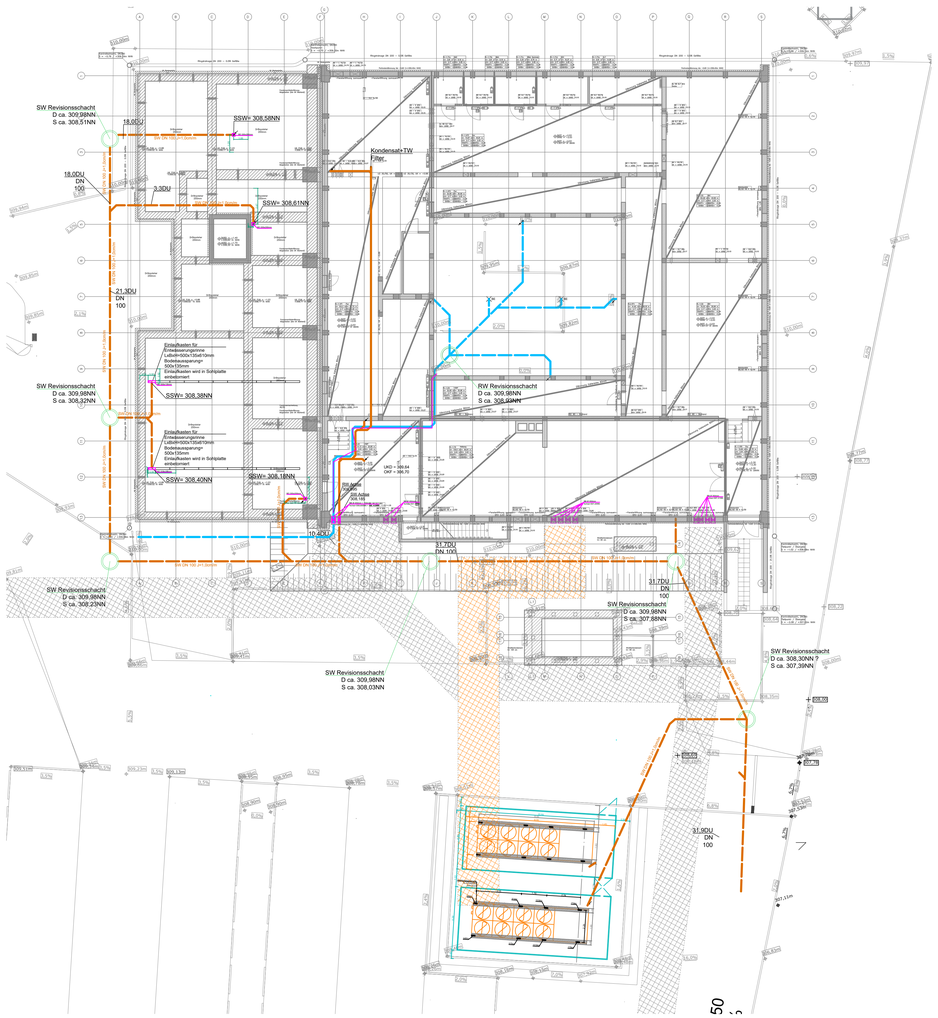

Planversand	Datum									
	XX.XX.XXXX									
Empfänger	Index									
xxx	xxxxx									

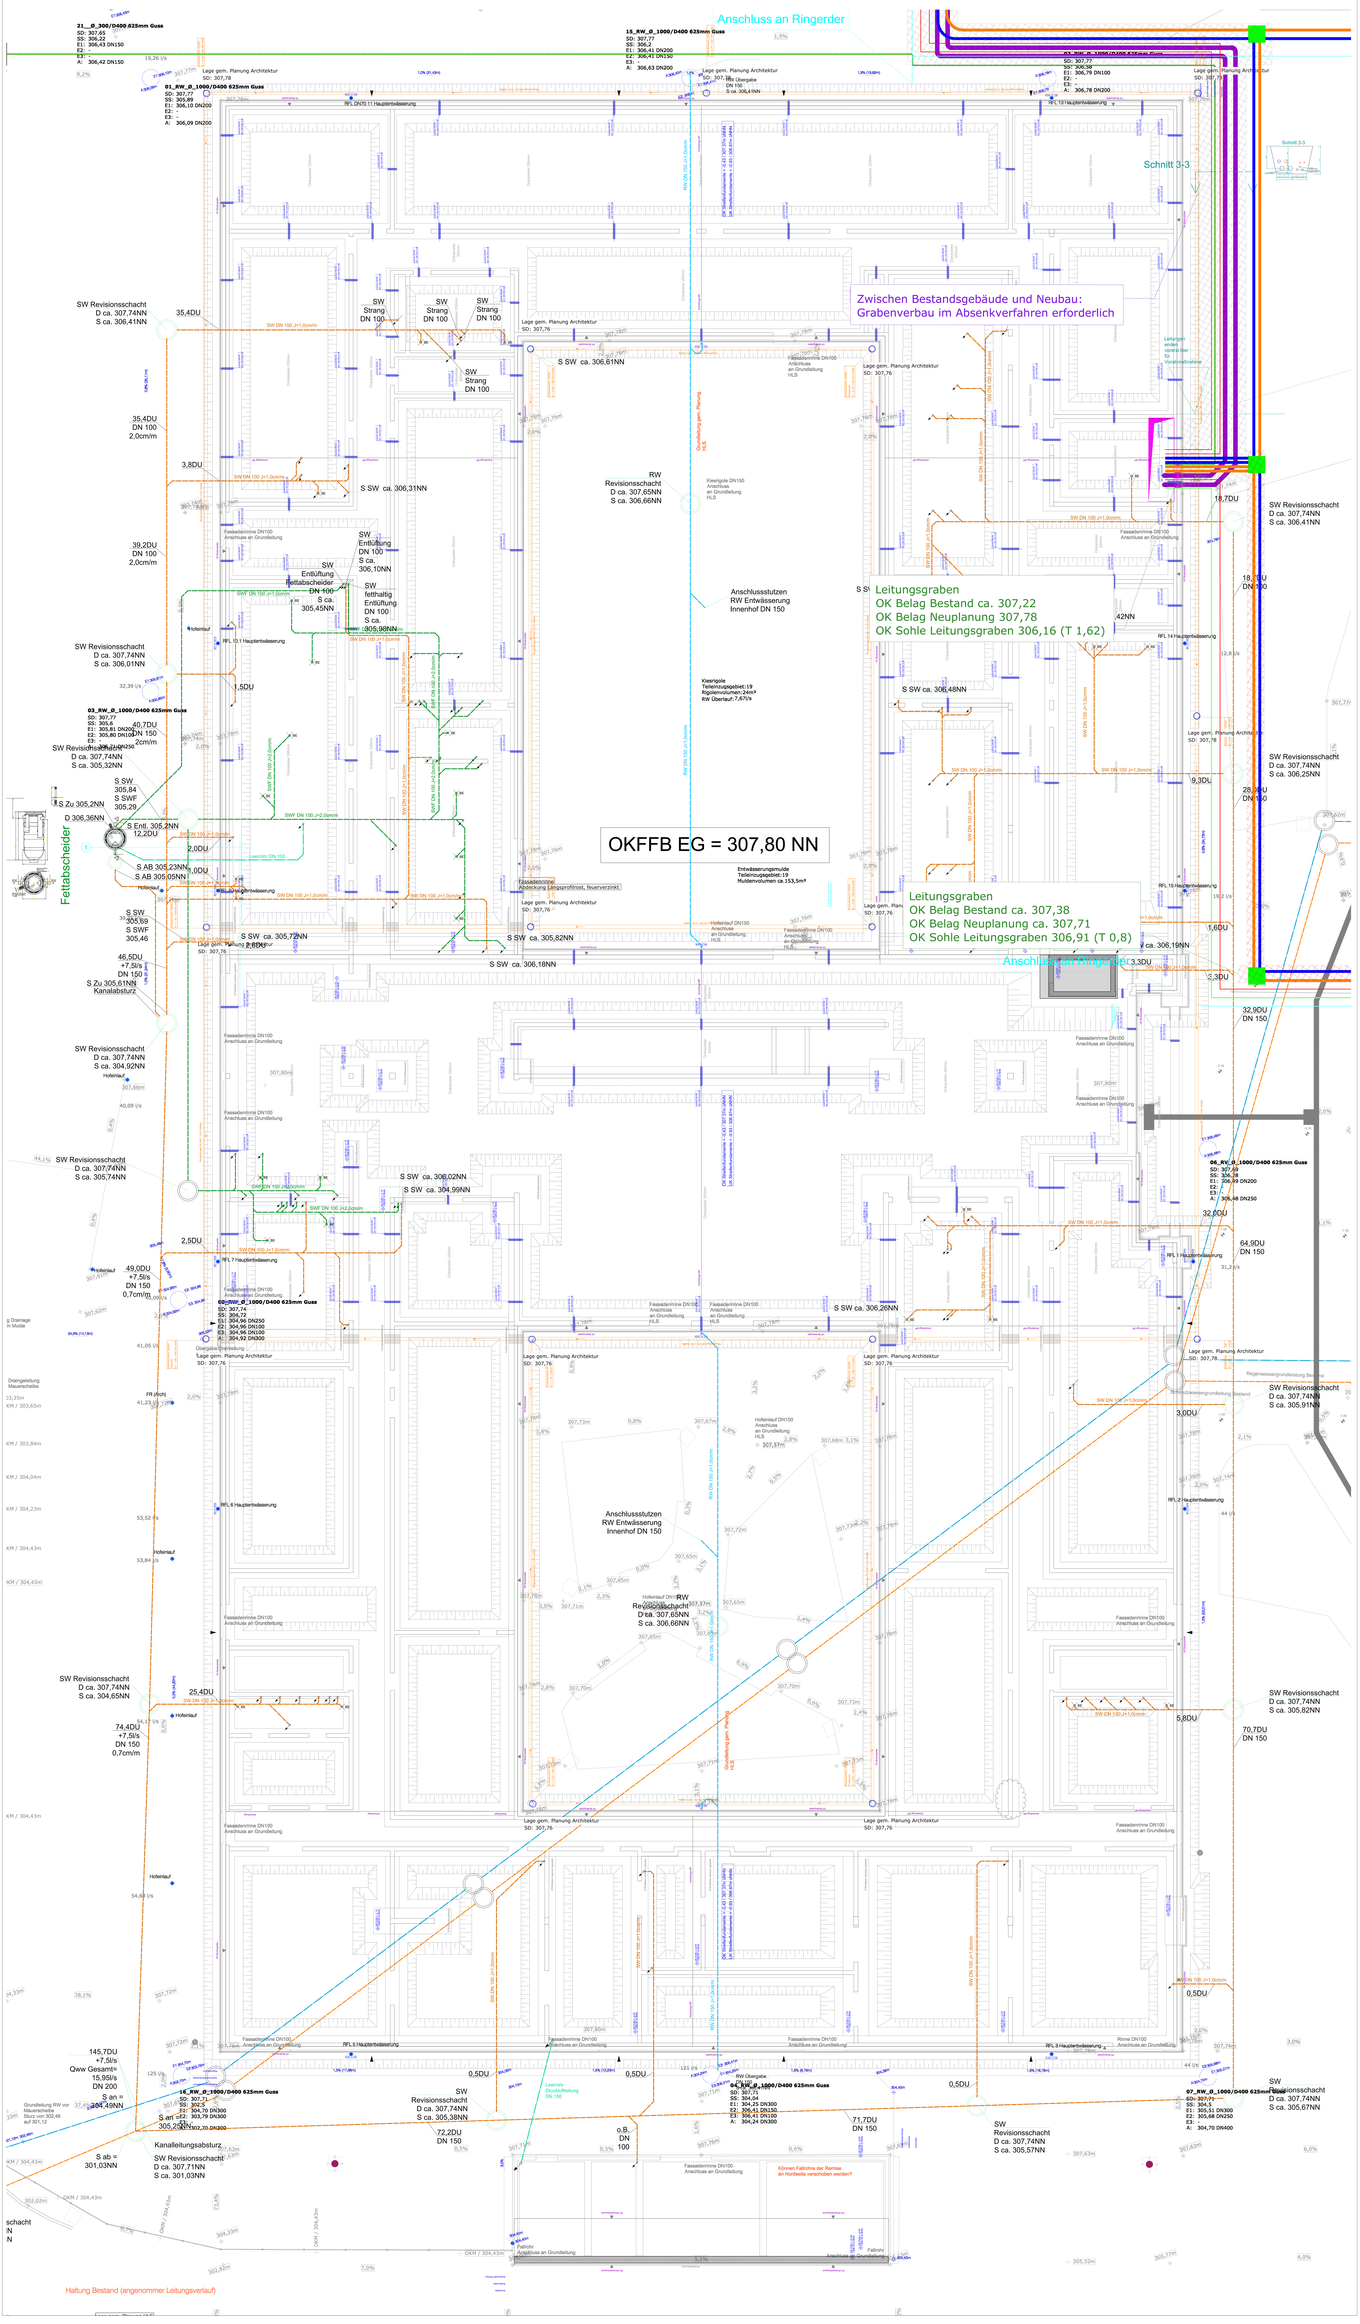
Anschluss an Ringerder
Zwischen Bestandsgebäude und Neubau:
Grabenverbau im Absenkverfahren erforderlich
Schnitt 3-3
Leitungsgraben
OK Belag Bestand ca. 307,22
OK Belag Neuplanung 307,78
OK Sohle Leitungsgraben 306,16 (T 1,62)
OKFFB EG = 307,80 NN
Leitungsgraben
OK Belag Bestand ca. 307,38
OK Belag Neuplanung ca. 307,71
OK Sohle Leitungsgraben 306,91 (T 0,8)
Anschluss an Ringerder
Fettabscheider
Anschlussstutzen
RW Entwässerung
Innenhof DN 150
RW
Revisionsschacht
D ca. 307,65NN
S ca. 306,66NN
Können Fahrbahre der Rampe
an Nordseite verschoben werden?
Haltung Bestand (angenommer Leitungsverlauf)
LEGENDE:
HETTLER INGENIEURE
Bauausführungsplanung
Bauabschnitt 1/3
Blatt-Nr. 1.1.1.