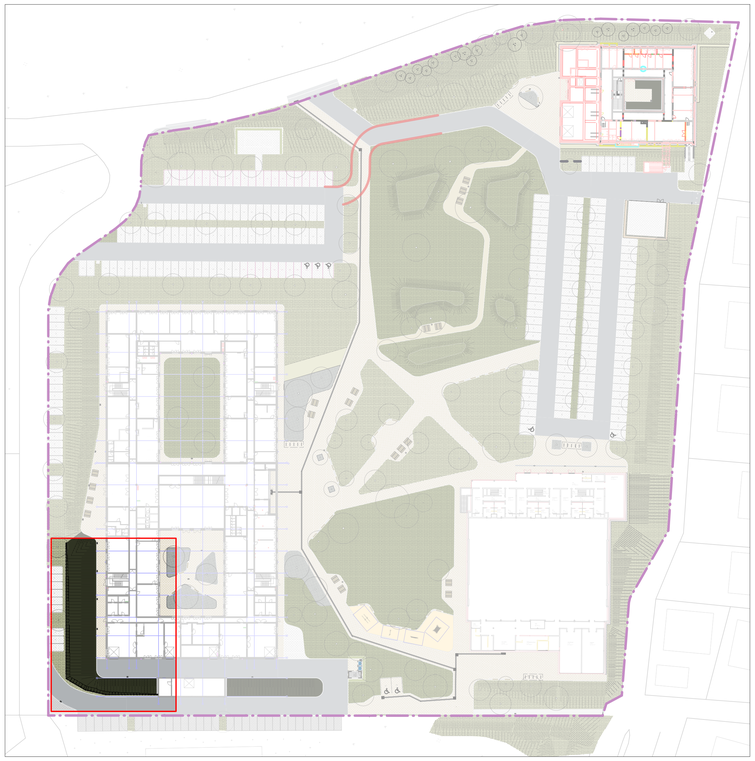

Übersichtsplan
Maßstab 1:800

Grafik	Kürzel	Anzahl	Maße	Besonderheit
	M1	5	80x40 L 99 D 12	
	M2	5	105x55 L 99 D 12	
	M3	6	130x70 L 99 D 12	
	M4	6	155x80 L 99 D 12	
	M5	11	180x95 L 99 D 12	
	M6	2	205x110 L 109 D 12	Eckelemente zweiteilig, Außeneck 193°
	M7	10	205x110 L 99 D 12	
	M8	15	255x135 L 99 D 12	
	M9	2	255x135 L 78 D 12	Eckelemente zweiteilig, Außeneck 197°
	M10	2	255x135 L 161 D 12	Eckelemente zweiteilig, Außeneck 240°
	M11	9	230x120 L 99 D 12	
	M12	2	55x30 L 99 D 12	

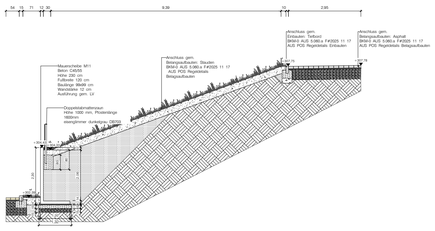

Schnitt Böschung B-B
Maßstab 1:100

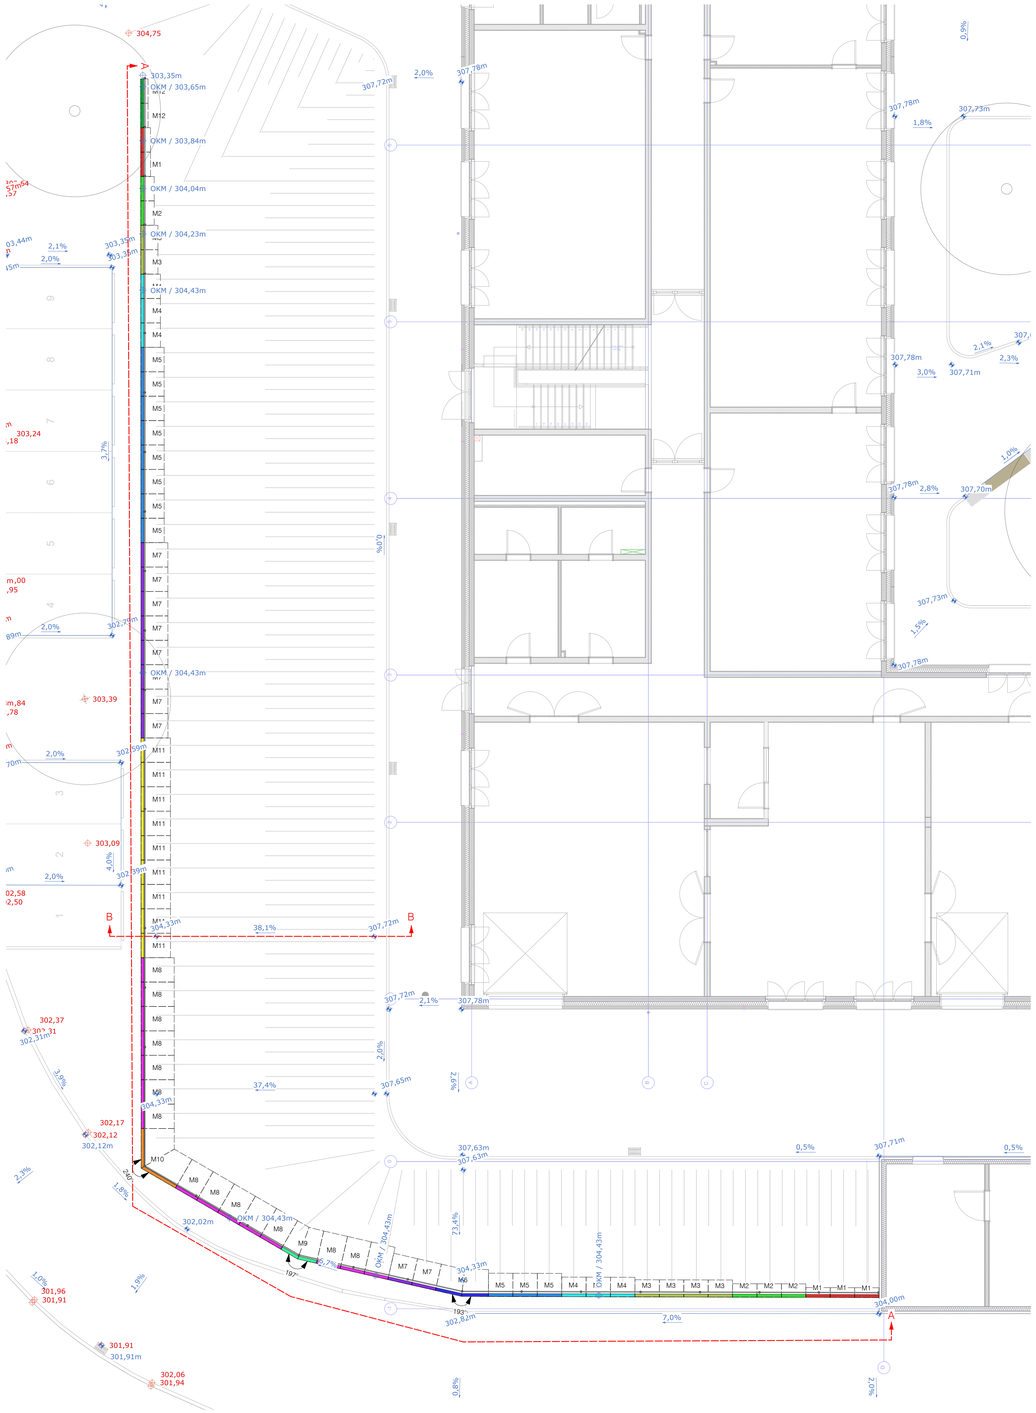

Übersichtsplan Schnitt Markierung
Maßstab 1:100

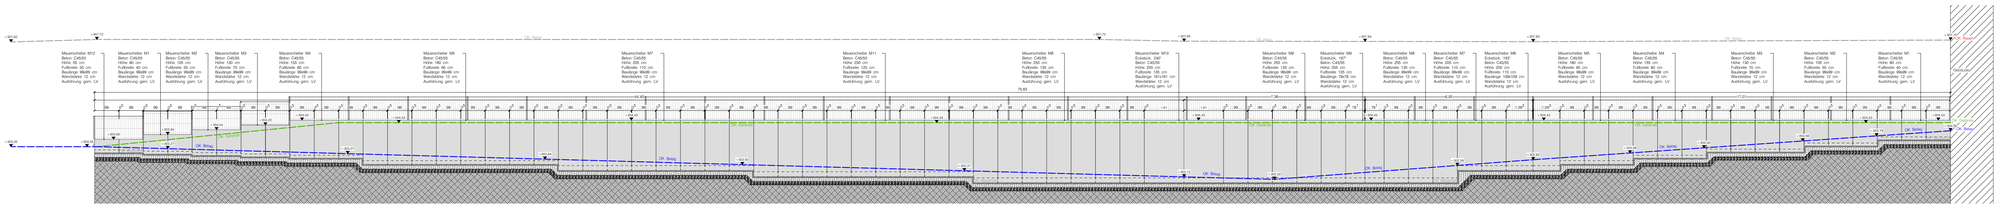

Schnitt Mauerabwicklung A-A
Maßstab 1:100

Hinweise / Legende:
Bauteil H: ± 0.00 = 307,80 ü. NHN

Index:	Datum:	Änderung:
2	30.07.2026	Anpassungen gem. Rückmeldungen BH
1	23.06.2026	Anpassung gem. Rückmeldung Bauherr v 05.05.26
0	24.04.2026	Planerstellung

Projekt:
Berufskolleg Meschede
Dünnefeldweg 5, 59872 Meschede

Bauherr:
Hochsauerlandkreis, Der Landrat
Steinstraße 27, 59872 Meschede

Planverfasser:
GDLA I GORNIK DENKEL
landschaftsarchitektur partg mbb
handschuhsheimer landstraße 2b, 69120 Heidelberg

Planinhalt - Maßstab:
Schnitte Mauerabwicklung - 1:100

Plannummer:
Projekt-Projektnummer-Ersteller-LPH-Plannummer-Planaussschnitt-Index-Status-Datum- Datum
BKM-G-AUS-5-201-00-2-V-2026 07 30- Schnitte Mauerabwicklung 30.07.2026