




Ausbauquerschnitt 3
~Stat.+316.50 - Stat.+400.00 u. ~Stat.+540.00 - Stat.+546.00
Maßstab: 1 : 25

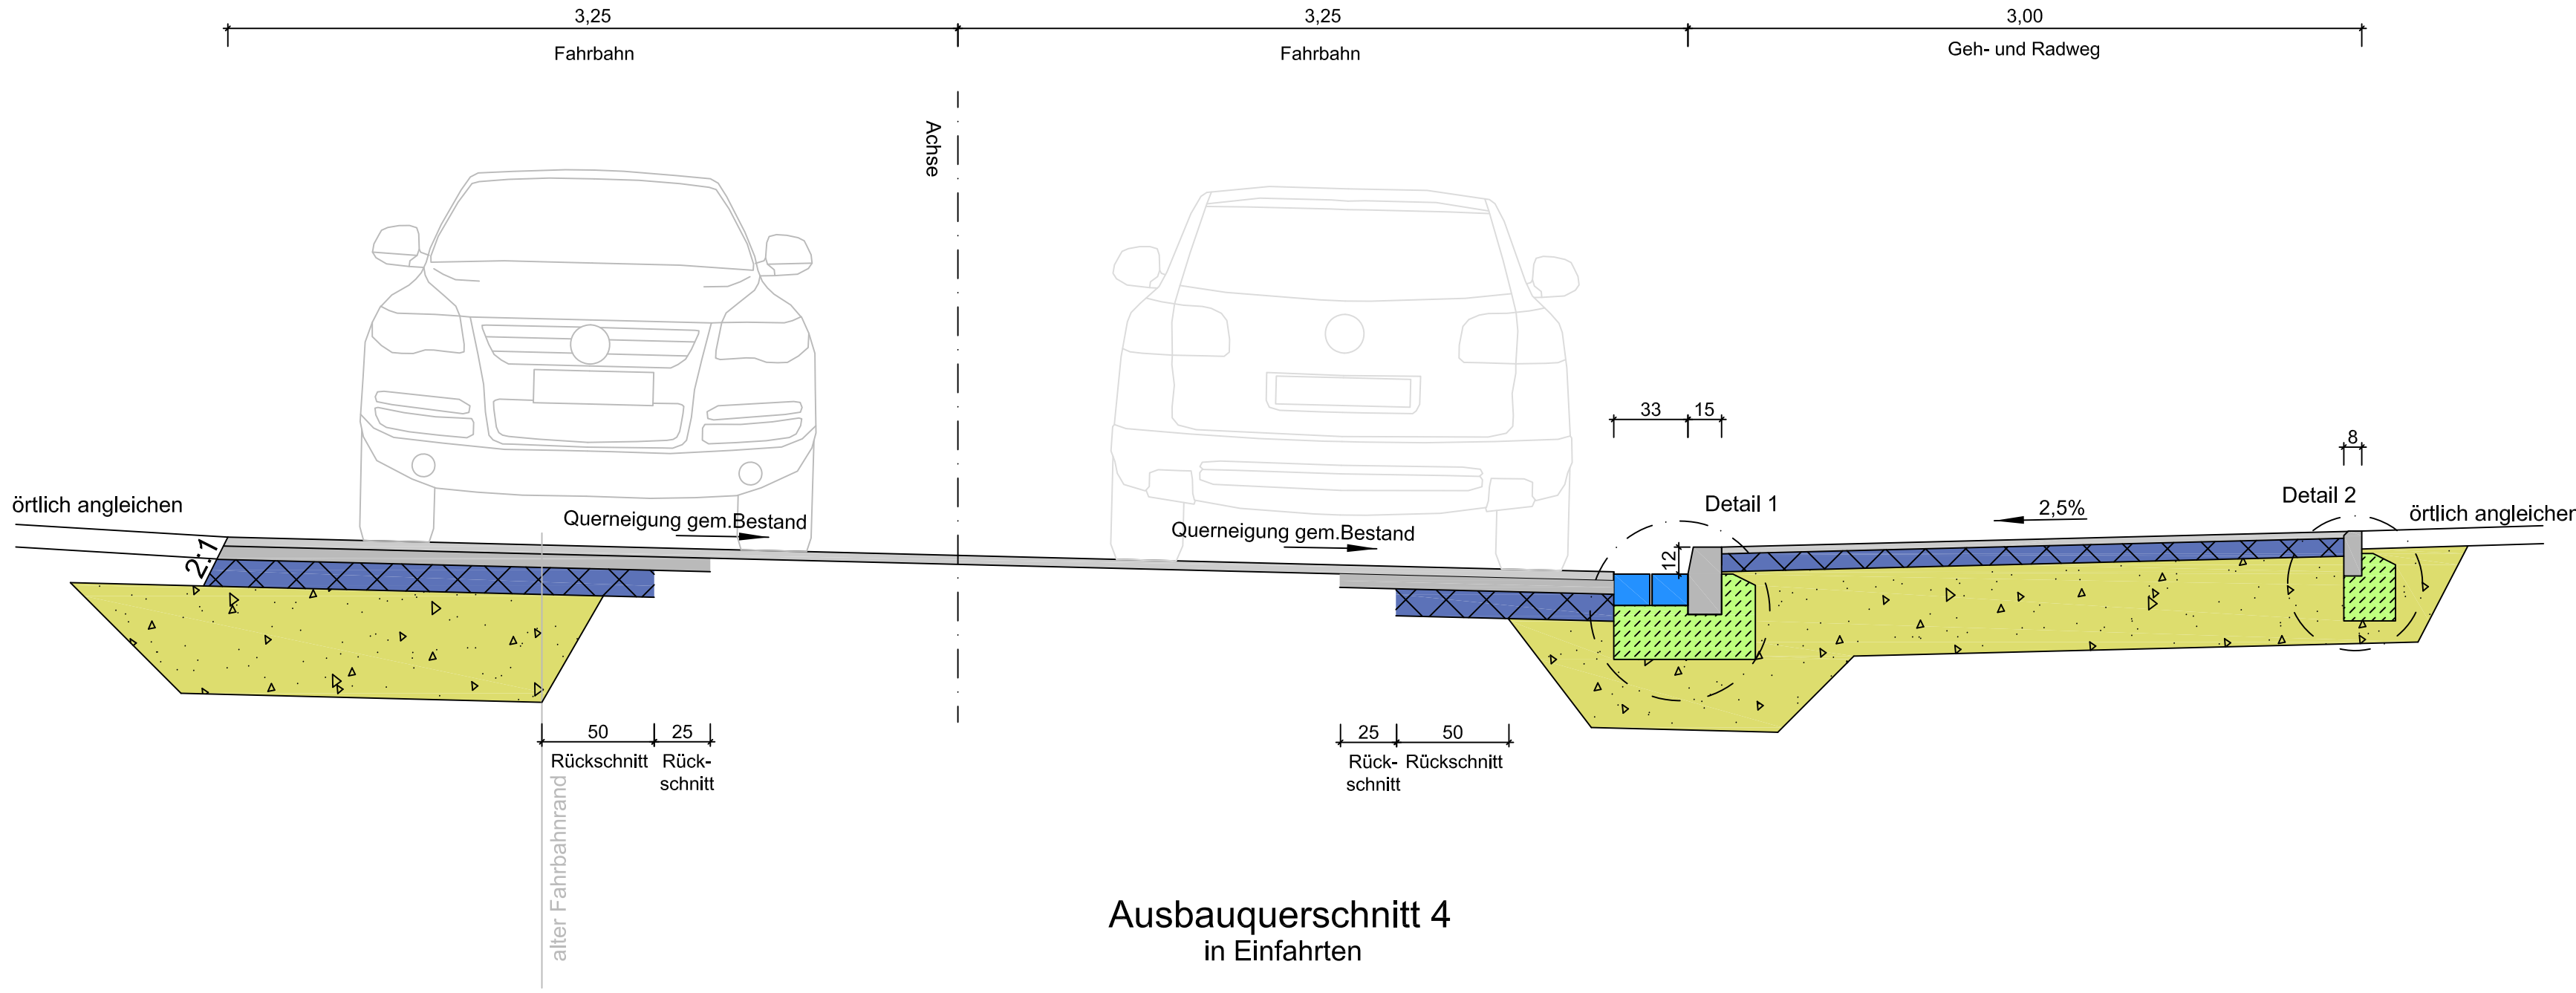


Ausbauquerschnitt 4
in Einfahrten

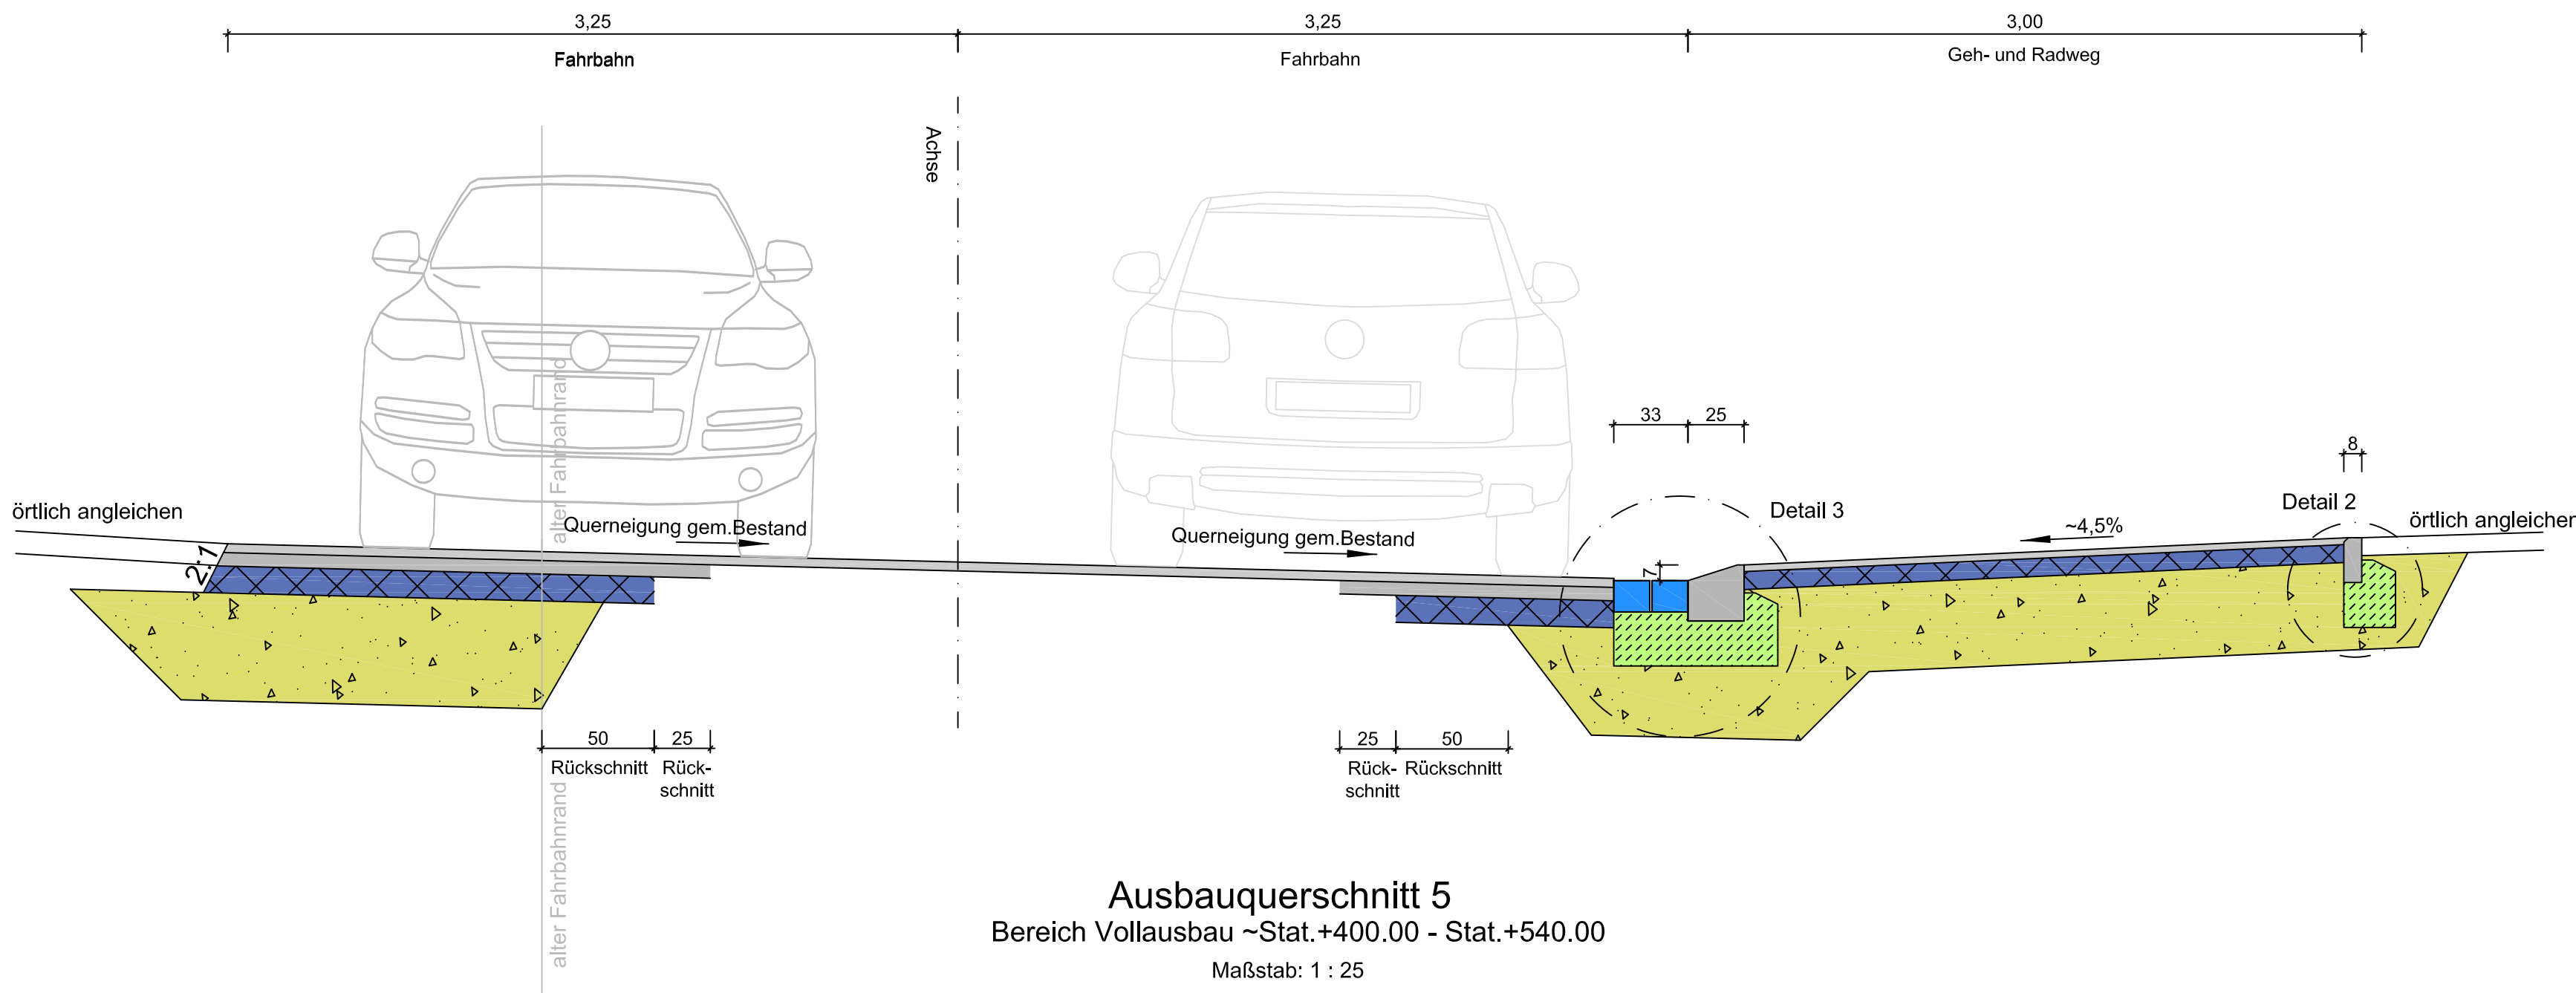


Ausbauquerschnitt 5
Bereich Vollausbau ~Stat.+400.00 - Stat.+540.00
Maßstab: 1 : 25

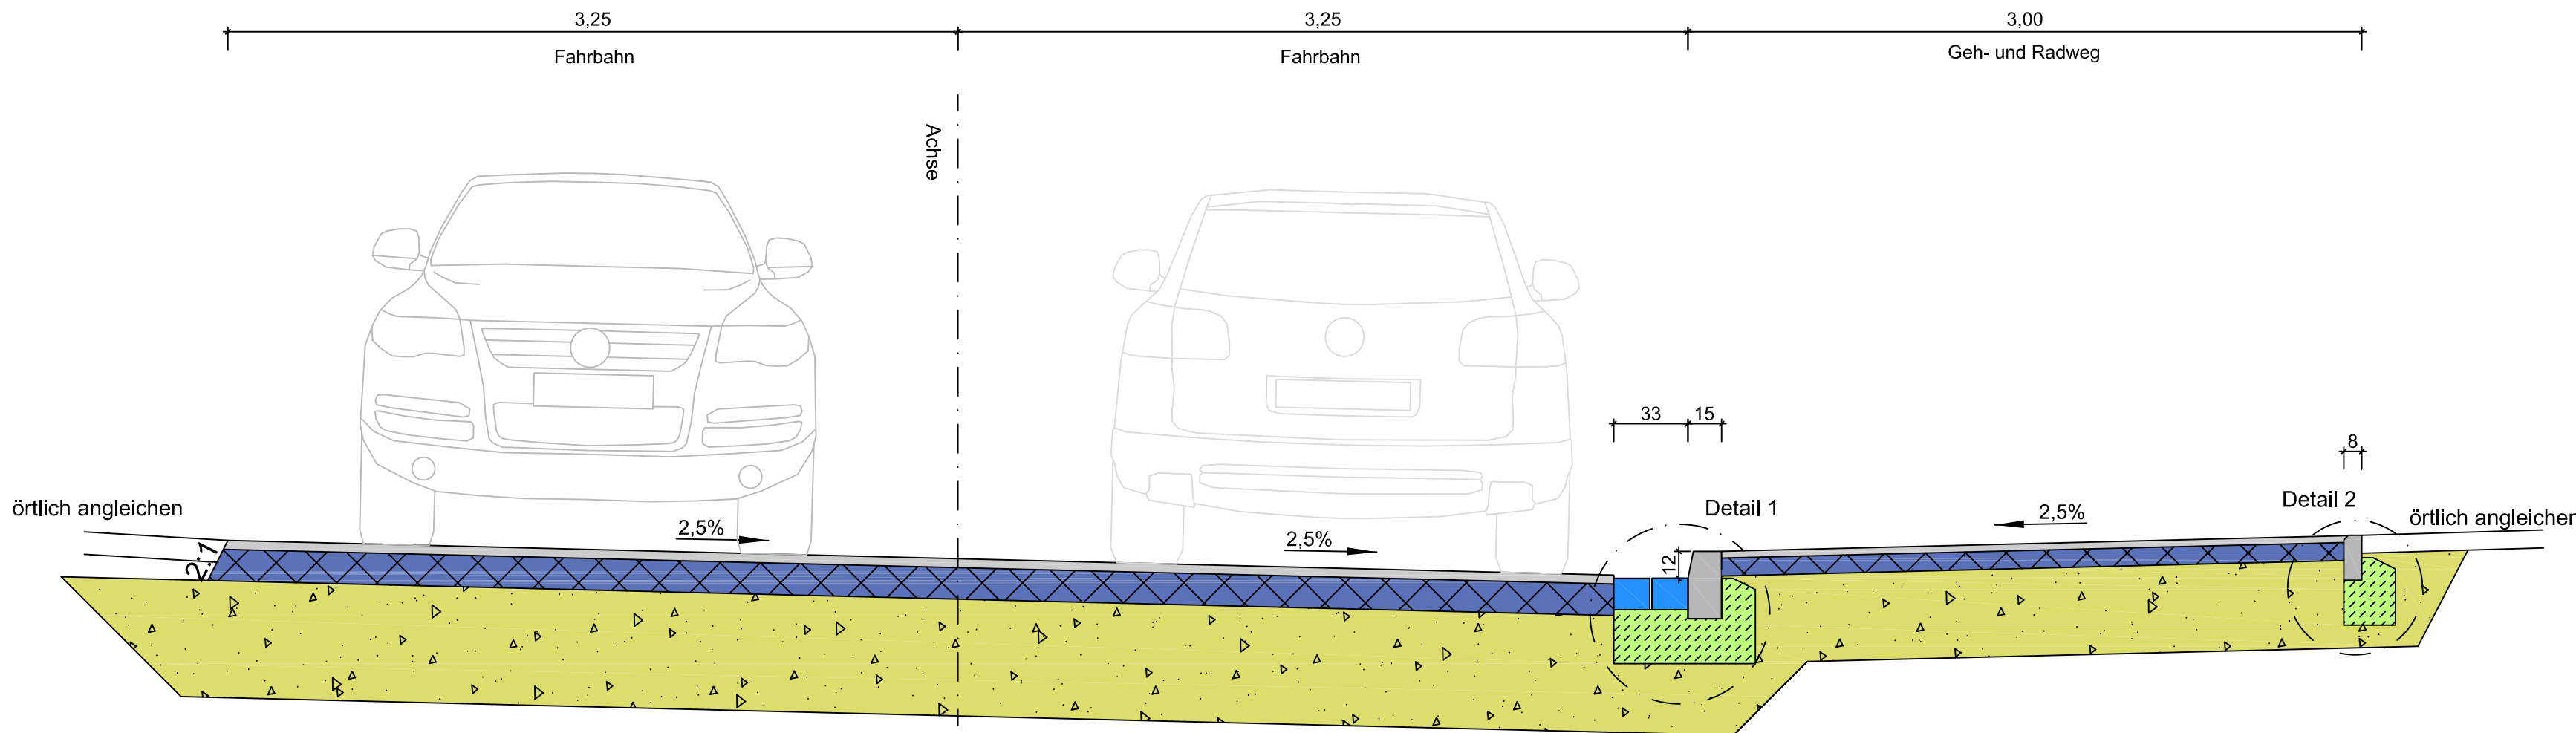


Detail 1
Hochbord H15x30
Anlauf 12 cm
Maßstab: 1 : 10

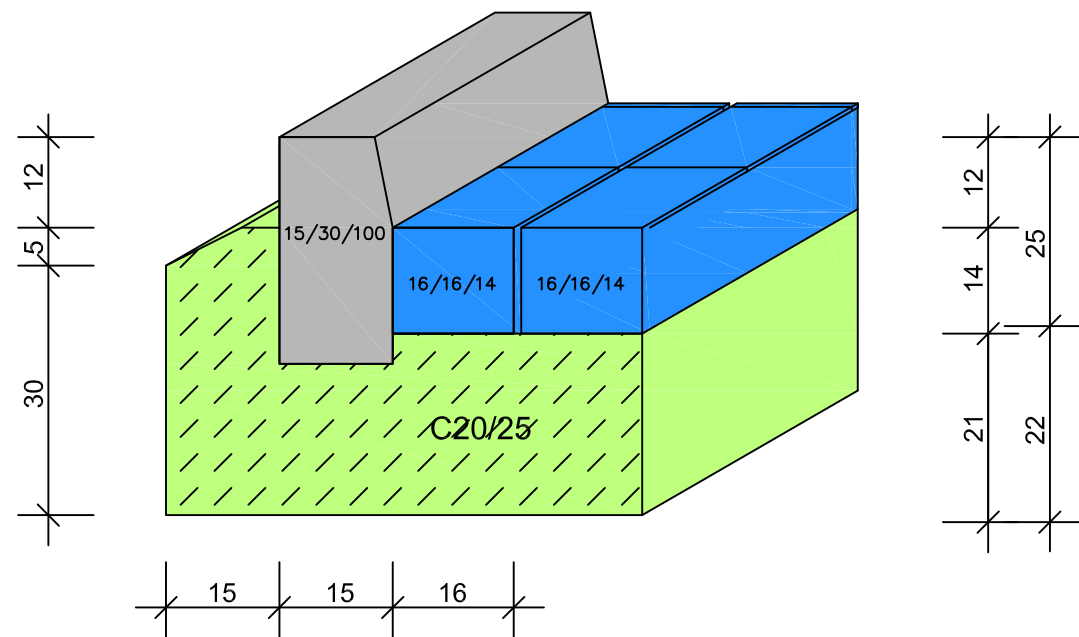

Detail 2
Tiefbordstein
Maßstab: 1 : 10

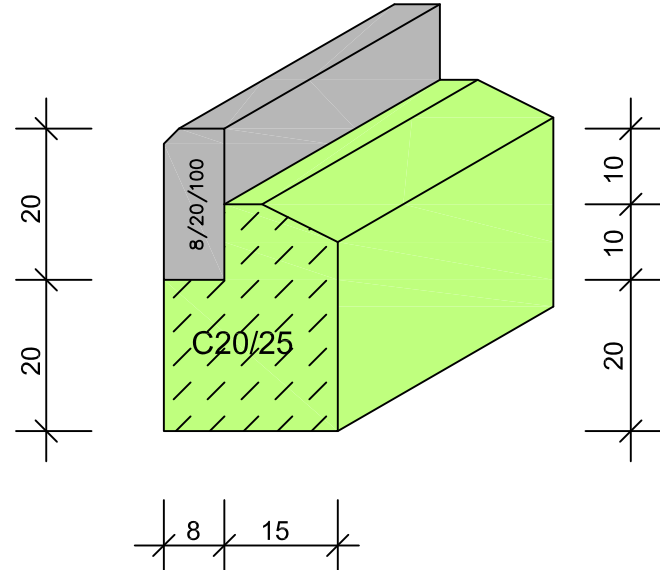

Detail 3
Schrägbord H25x25
Maßstab: 1 : 10

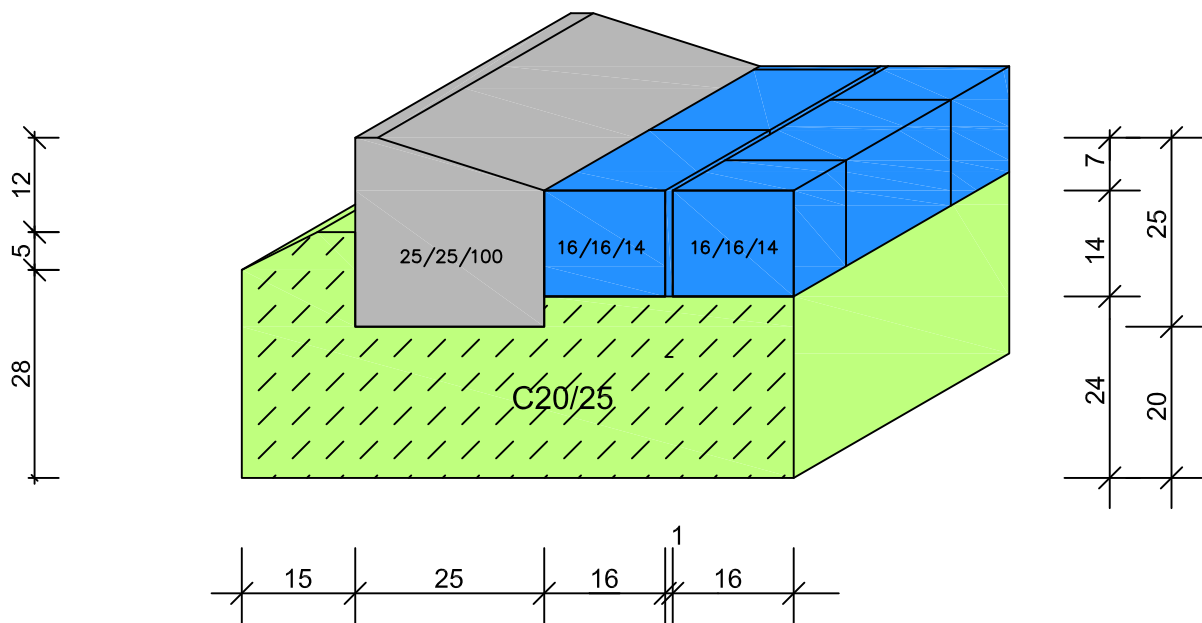

Oberbau Fahrbahn im Bereich Vollausbau:

Straßenverkehrsfläche gem. RSTO 12 Bk 1.0

4.0 cm Asphaltdeckschicht AC 8 DS
14.0 cm Asphalttragschicht AC 22 TN
52.0 cm Frostschuttschicht aus gebr. Naturgestein 0/45 mm
70.0 cm Gesamtaufbau der Straßenverkehrsfläche

Oberbau Fahrbahn im Bereich Anbau Fahrbahnaufweitungen:

Straßenverkehrsfläche gem. RSTO 12 Bk 3.2

4.0 cm Asphaltdeckschicht AC 8 DS
6.0 cm Asphaltbinder AC 16 BN
12.0 cm Asphalttragschicht AC 22 TN
48.0 cm Frostschuttschicht aus gebr. Naturgestein 0/45 mm
70.0 cm Gesamtaufbau der Straßenverkehrsfläche

Oberbau Geh- und Radweg

Geh- und Radweg in Asphaltbauweise

3.0 cm Asphaltdeckschicht AC 8 DN
8.0 cm Asphalttragschicht AC 22 TN
39.0 cm Frostschuttschicht aus gebr. Naturgestein 0/45 mm
50.0 cm Gesamtaufbau der Geh- und Radwegflächen

....			
Index	Datum	Name	Geändert
Änderungen			

Planverfasser:	Datum	Zekchen
SK SCHMIDT Auf der Lake 7a, 57392 Schmallenberg +49 2972 9721 0 info@bauling-schmidt.de www.bauling-schmidt.de	bearbeitet Juli 2025	Sa
	gezeichnet Juli 2025	He
	geprüft	
Plangröße	1:16, 1:59	

 Hochsauerlandkreis Steinstraße 44 59873 Meschede	Übersicht 14-2	
	Reg. Nr. Ausb.-23-245-14-2.1 2	
K57-1 Geh- und Radweg und Anbindung des Brilon-Ostbogens -Ausführungsskizze-	Datum	Zeichen
	Ausbauquerschnitt 3-5	
	Maßstab 1:25,10	
Meschede _____, den _____ 20____		
Vorabzug		