


Ausbauquerschnitt 6
Bereich der Bushaltestellen

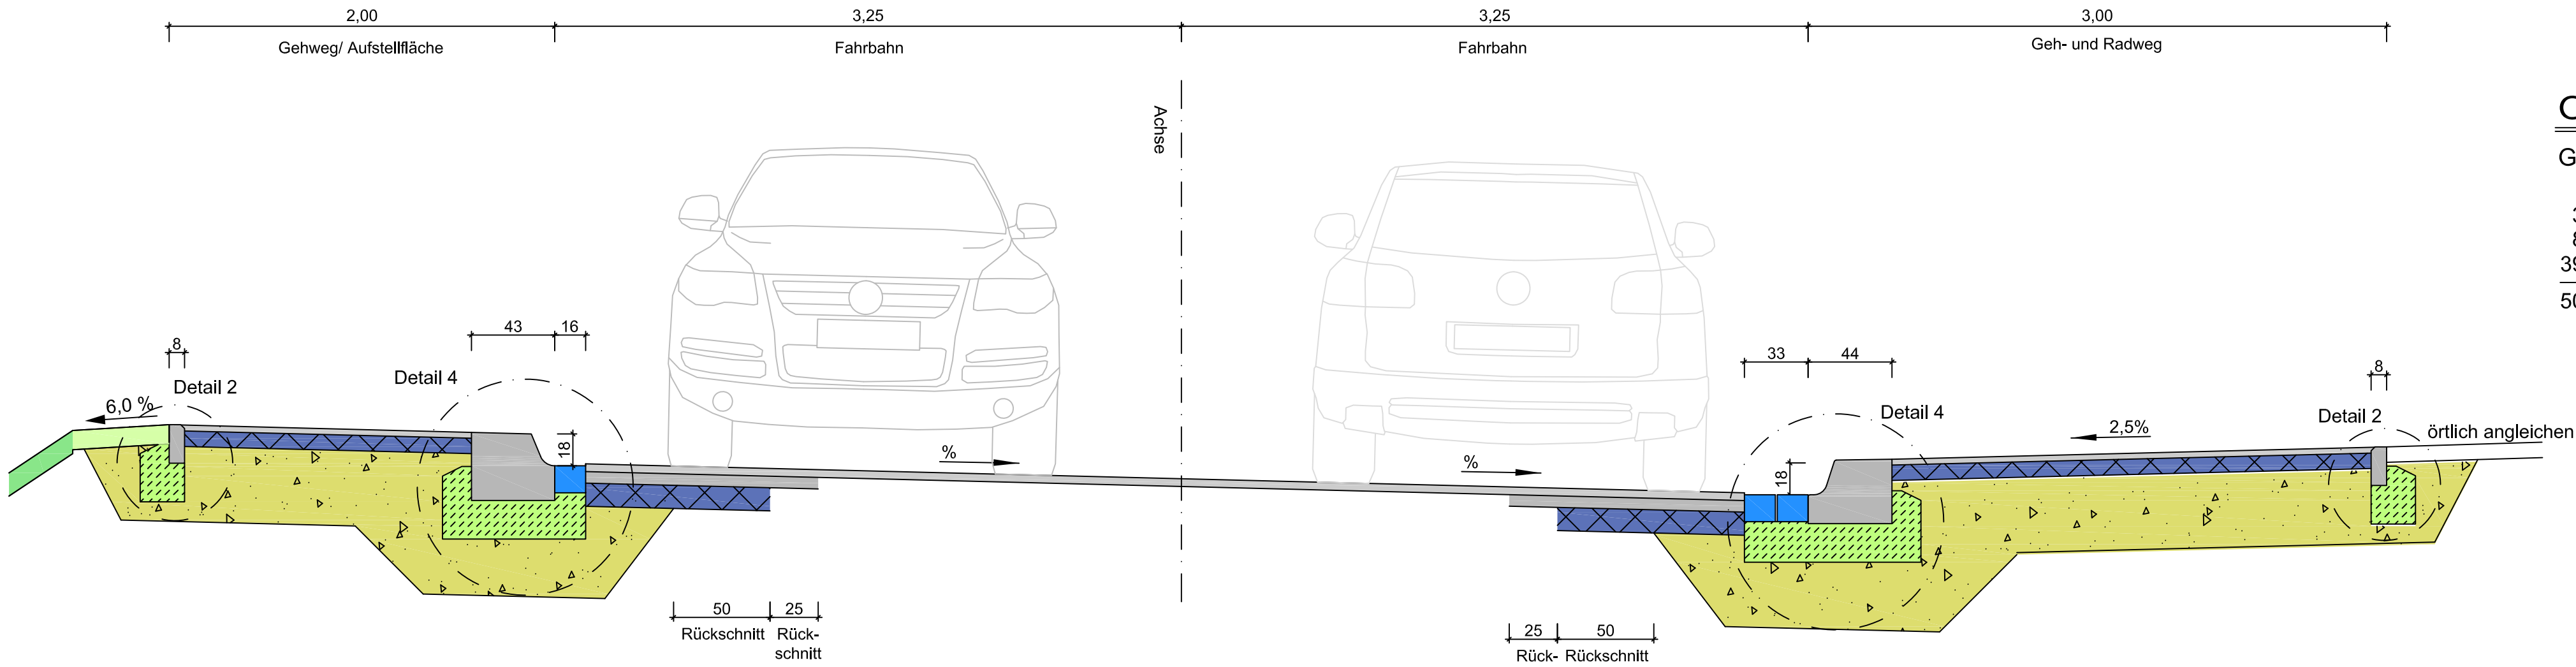


Oberbau Geh- und Radweg


Geh- und Radweg in Asphaltbauweise

3.0 cm Asphaltdeckschicht AC 8 DN
8.0 cm Asphalttragschicht AC 22 TN
39.0 cm Frostschuttschicht aus gebr. Naturstein 0/45 mm
50.0 cm Gesamtaufbau der Geh- und Radwegflächen


Draufsicht
Bereich der Bushaltestellen
Maßstab: 1 : 25

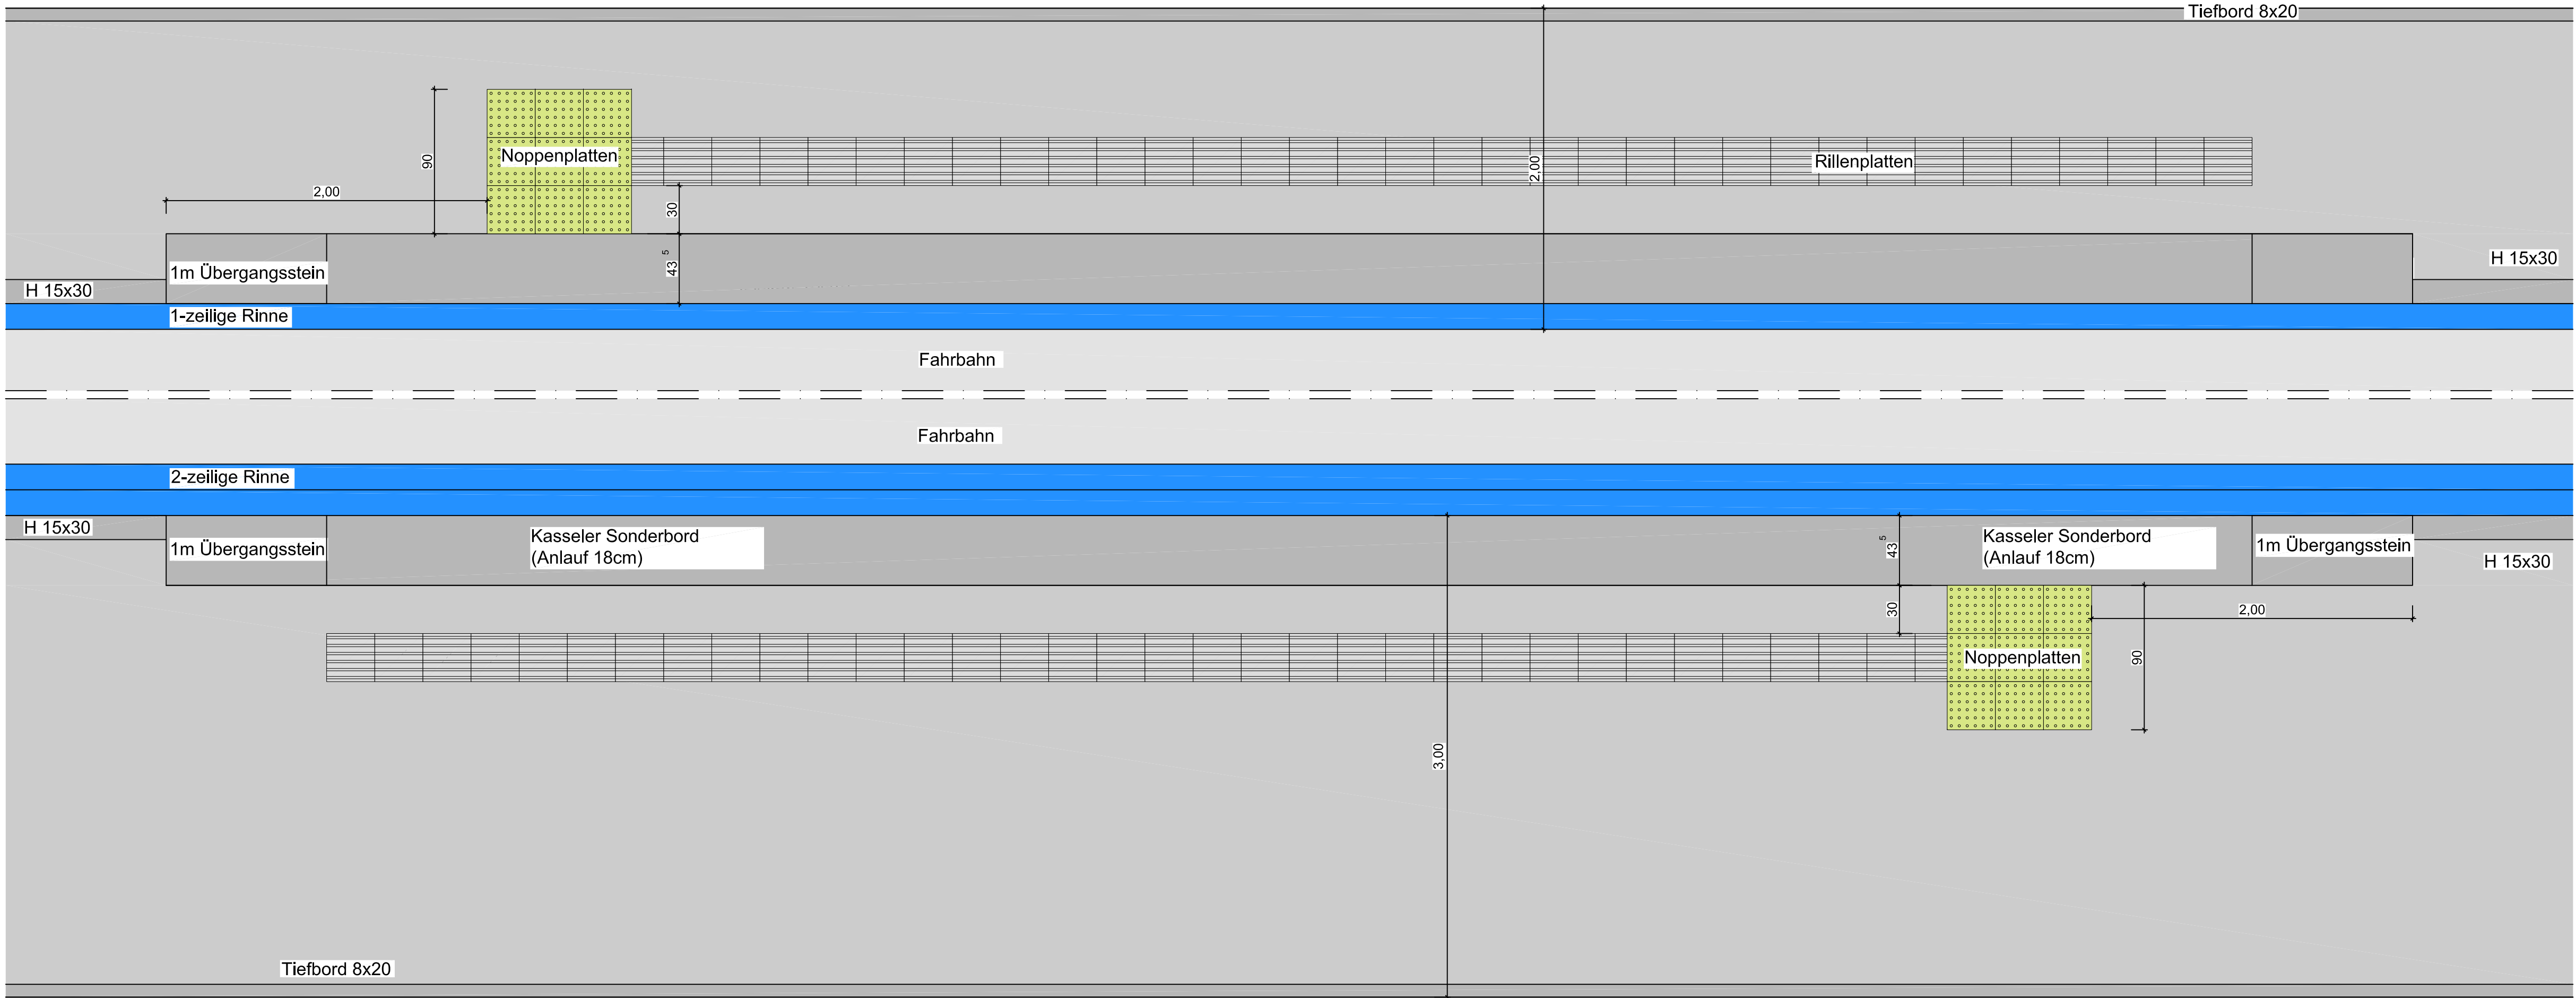

Detail 1
Hochbord H15x30
Anlauf 12 cm
Maßstab: 1 : 10


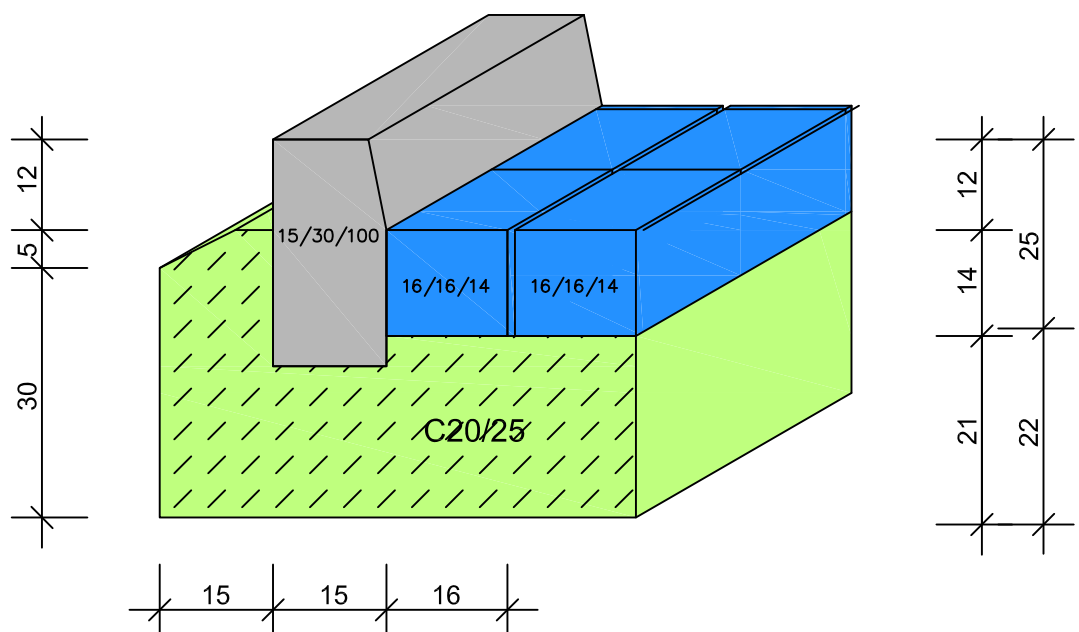


Detail 4
Kasseler Sonderbord (o. Ä.)
Anlauf 18 cm
Maßstab: 1 : 10

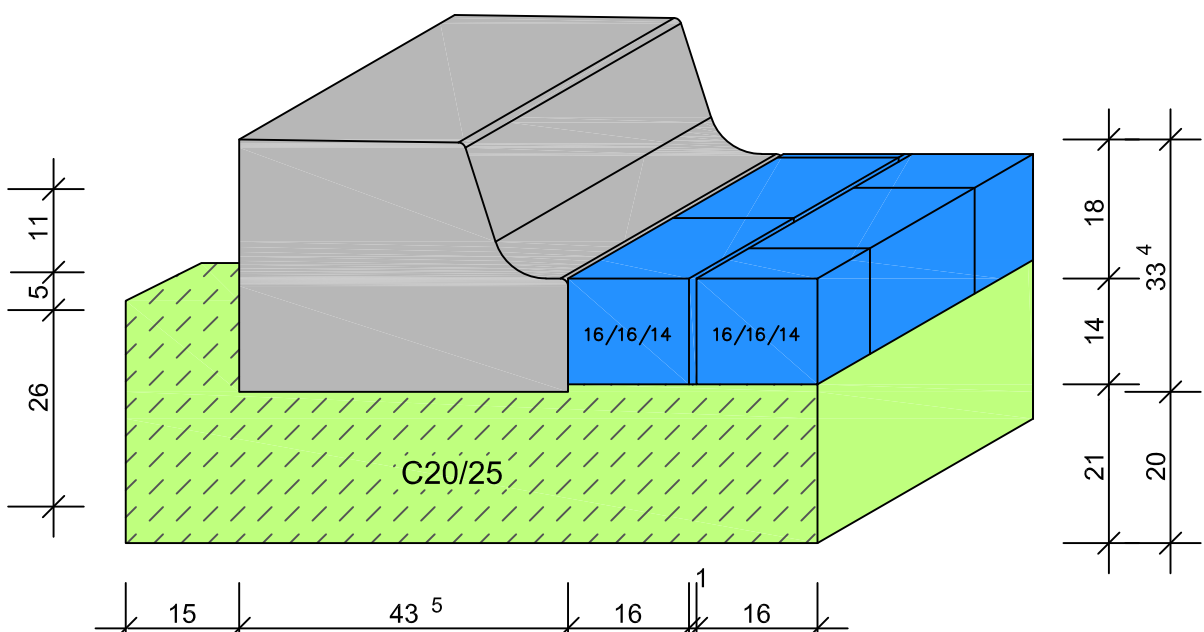

Detail 2

Tiefbordstein
Maßstab: 1 : 10

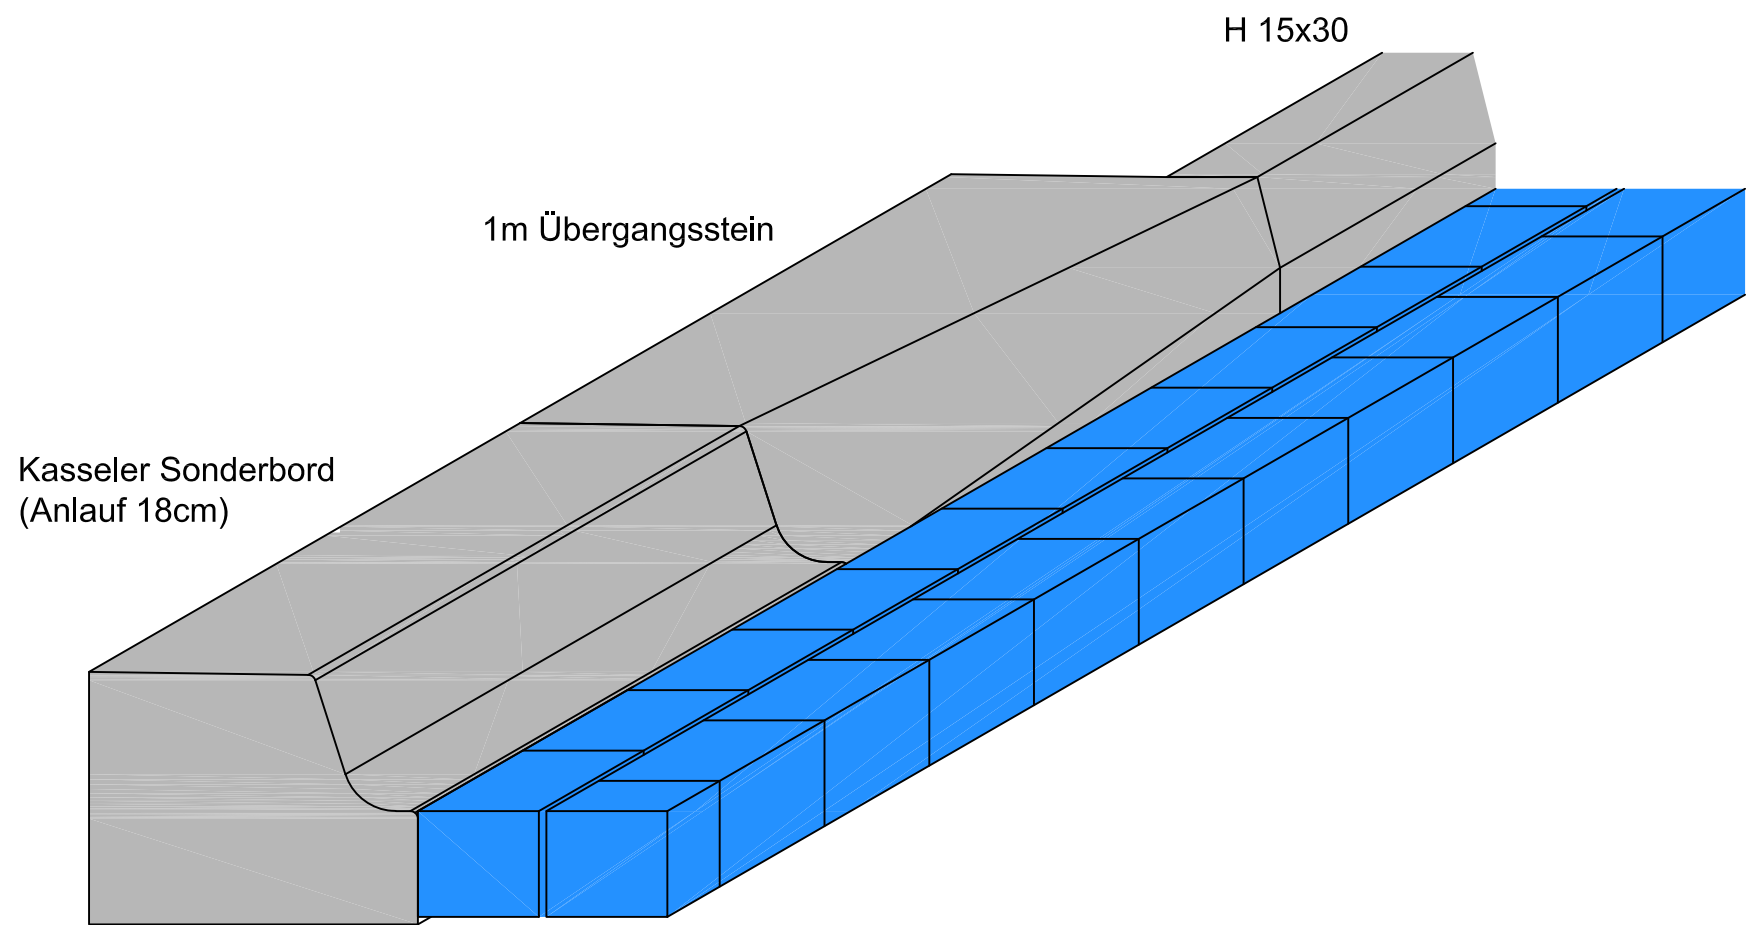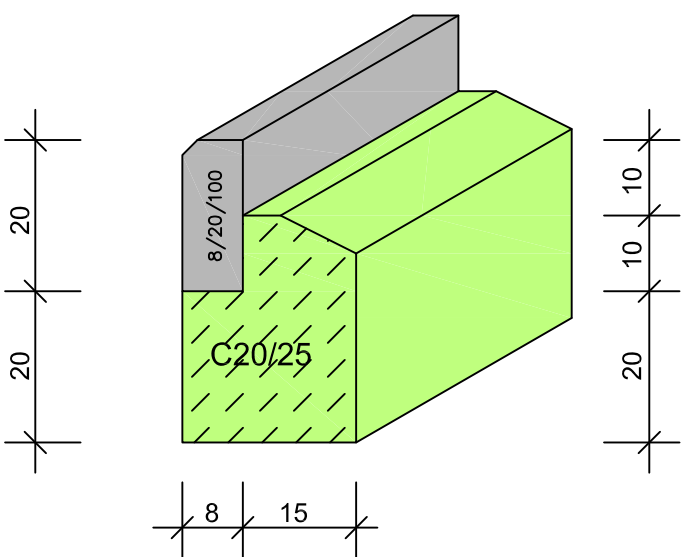

....			
Index	Datum	Name	Geändert
Änderungen			

Planverfasser:	Datum	Zelchen
SCHMIDT		
Auf der Lake 7a, 57392 Schmollenberg +49 2972 9721 0 info@bauling-schmidt.de www.bauling-schmidt.de	bearbeitet Juli 2025	Sa
	gezeichnet Juli 2025	He
	geprüft	
Plangröße	1:16, 1:59	

HSK	Hochsauerlandkreis	Übersicht	14-2
	Steinstraße 44 59873 Meschede	Post Nr.	3
		Reg. Nr. Ausbaug-23-245-14-2.1	
		Datum	Zelchen
K57-1 Geh- und Radweg und Anbindung des Brilon-Ostberg -Ausführungspannung-	bearbeitet gezeichnet geprüft		
	Ausbauquerschnitt 6 Maßstab 1:25,10		

Meschede, den 20.	
Vorabzug	