

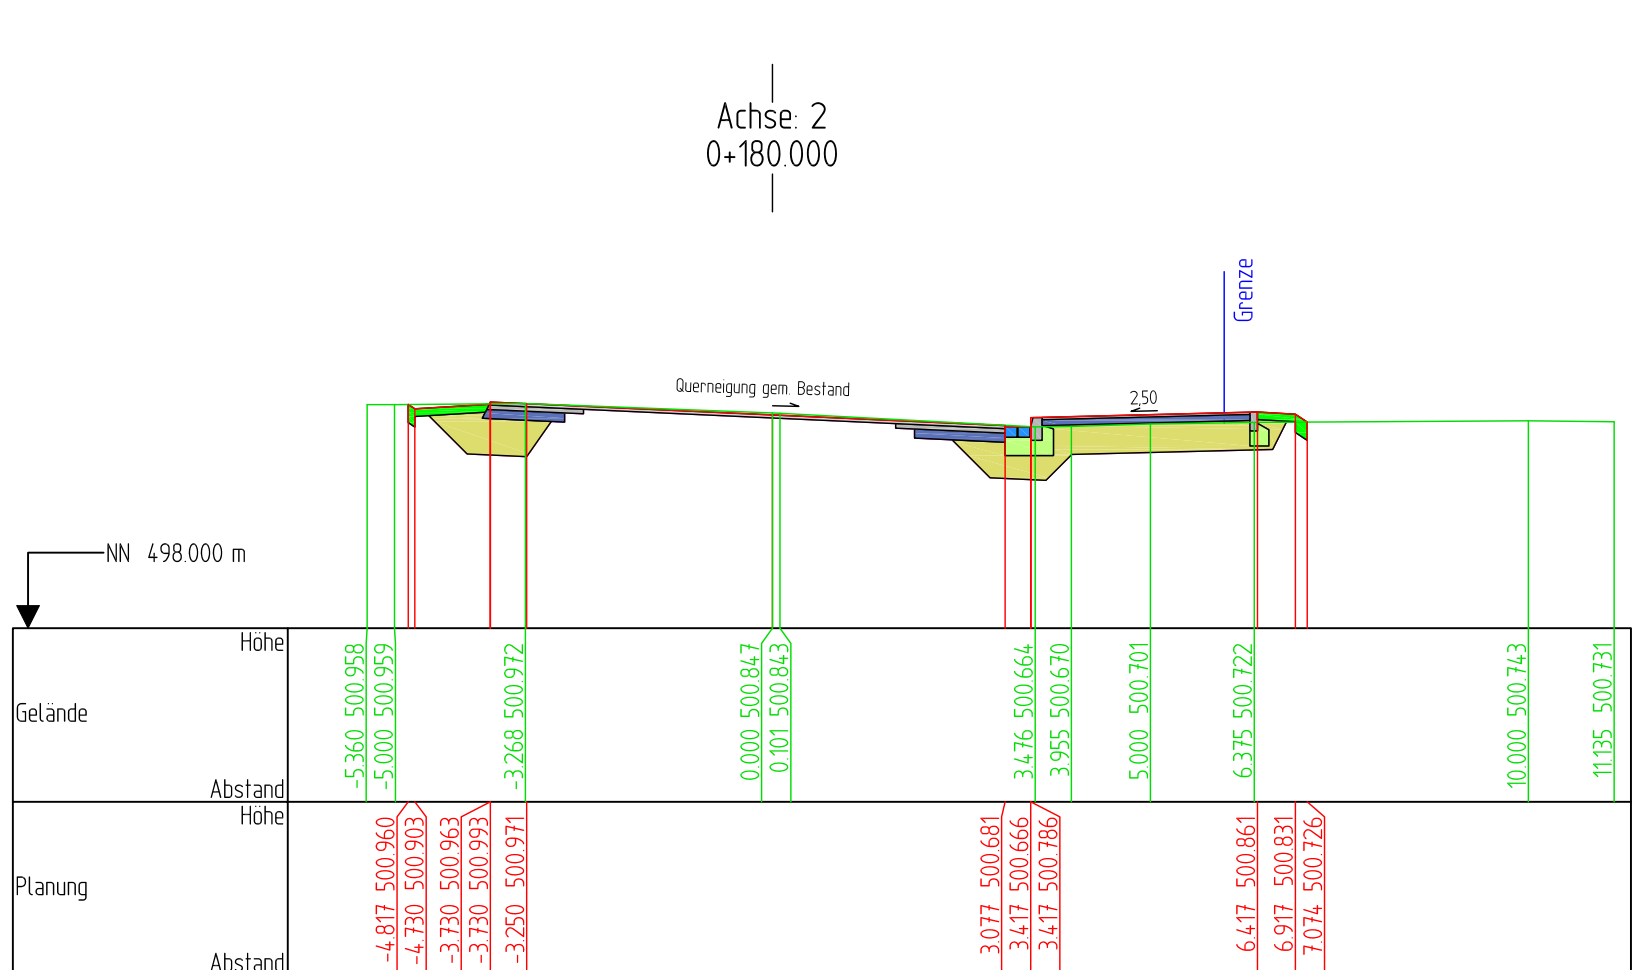


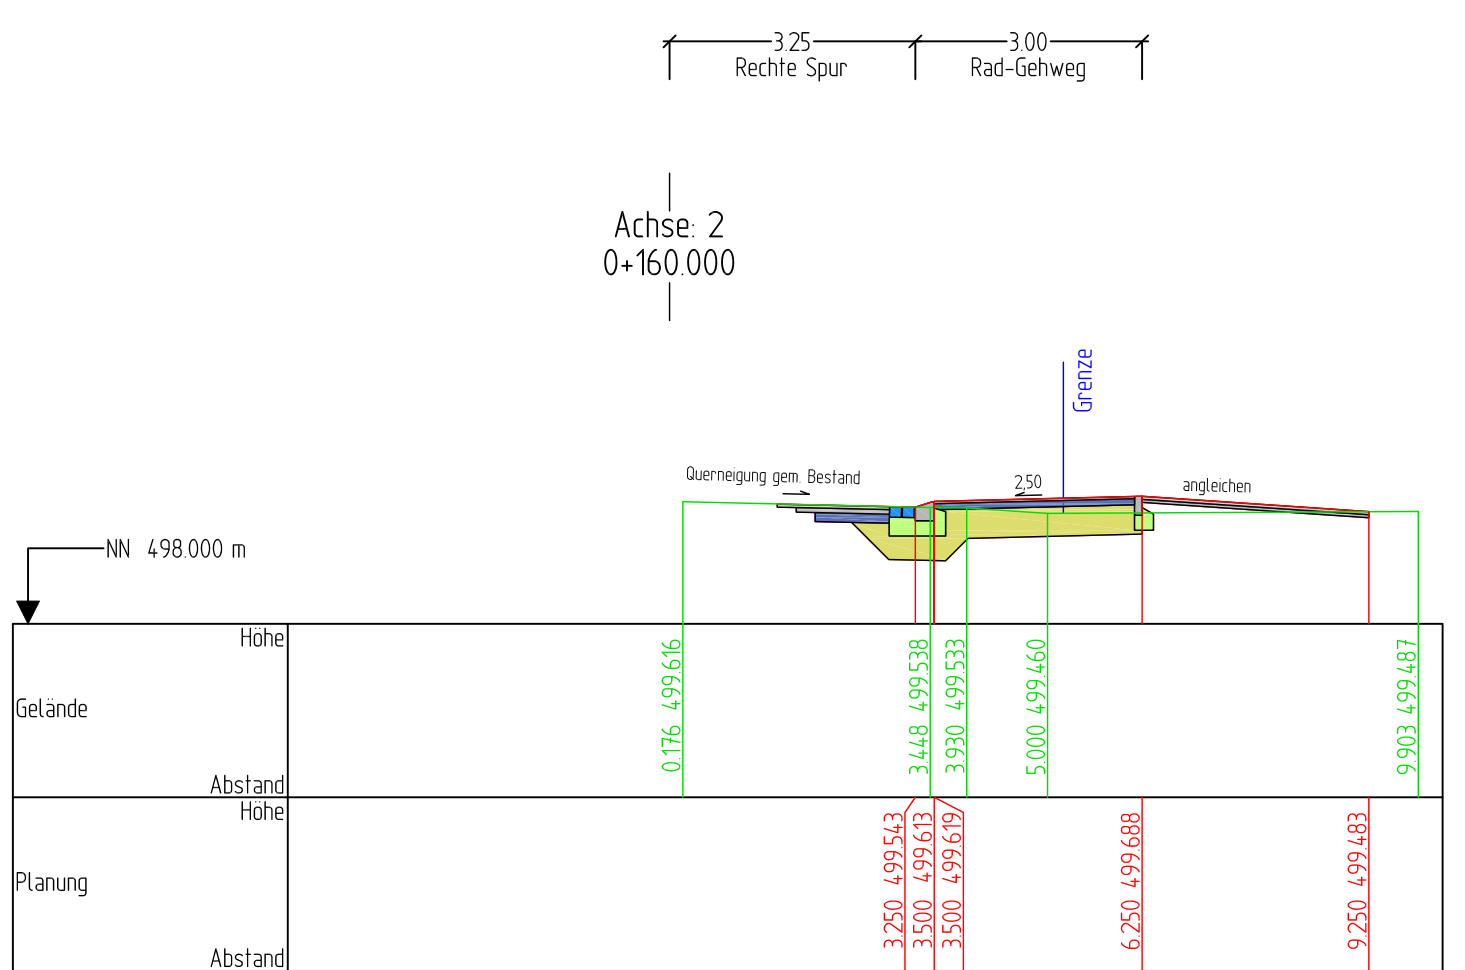

xxxx	xxxxxx	xxxxx	xxxxxxxxxxxx
Index	Datum	Name	Geändert
Änderungen			

Planverfasser:

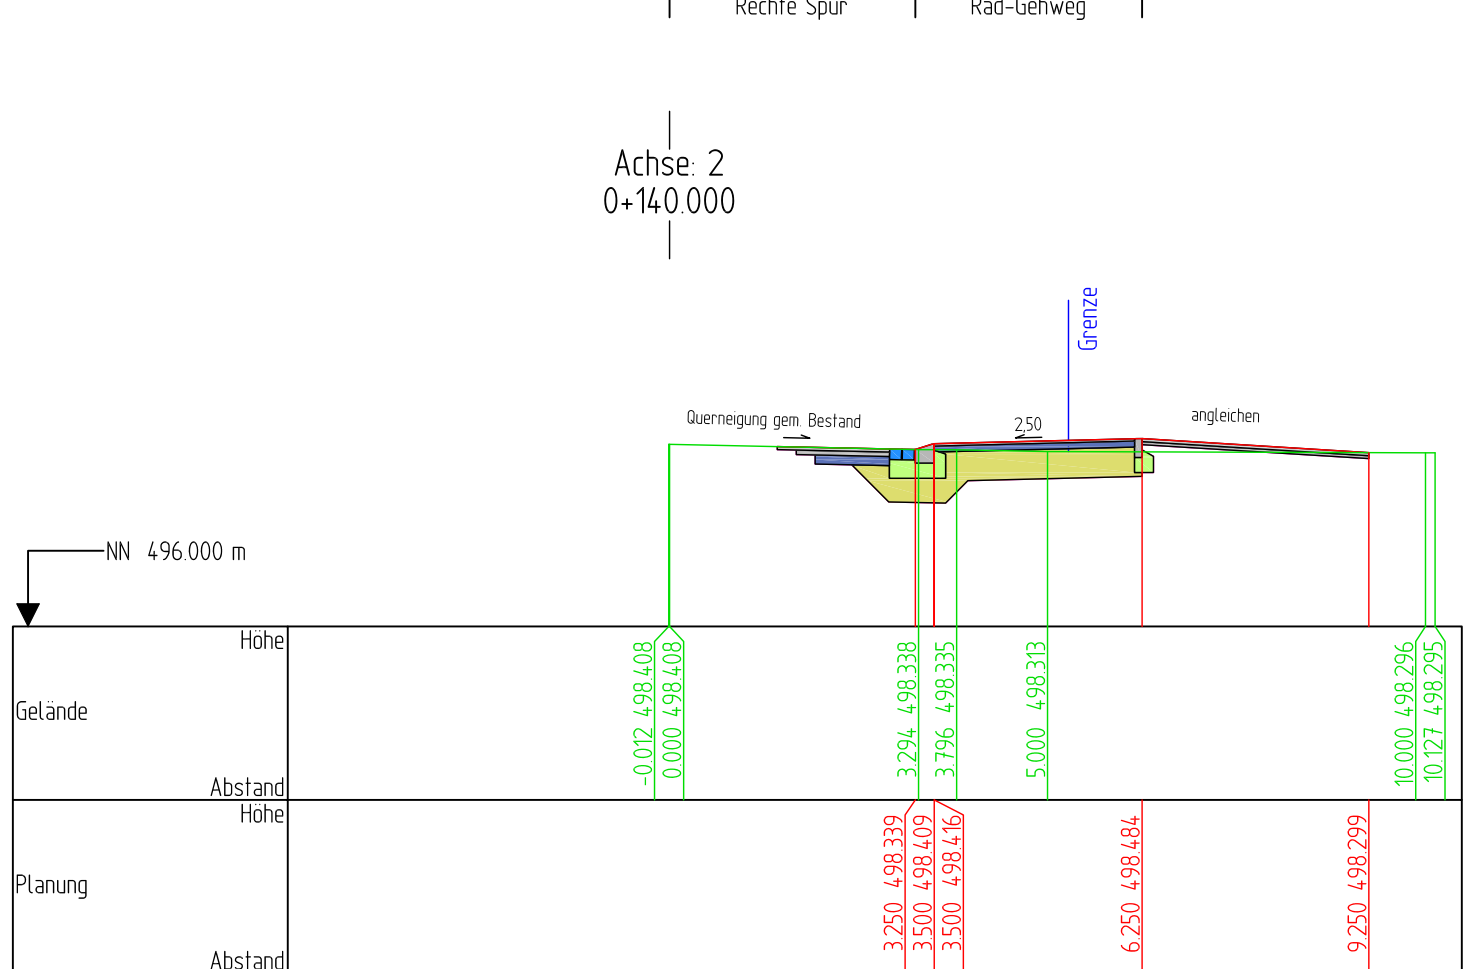

SCHMIDT

Auf der Lake 7a, 57392 Schmallenberg
+49 2932 9721 0
Info@boulung-schmidt.de
www.boulung-schmidt.de

	Datum	Zeichen
bearbeitet	Juli 2024	Sa
gezeichnet	Juli 2024	He
geprüft		
Plangröße	1:16	B 59

 Hochsauerlandkreis - Steinstraße 44 - 59712 Meschede	Unterlage: 14-1	
	Blatt Nr. 1	
	Reg. Nr. Quer-23-245-14-1	
	Datum	Zeichen
K571 Geh- und Radweg und Anbindung an die IG Brilon-Lübborg Auflagenplanung	bearbeitet	
	gezeichnet	
	geprüft	
	Querprofile Stat. 0+20 - 0+180	
	Maßstab	1:100

Meschede _____, den _____ 20_____

Vorabzug