
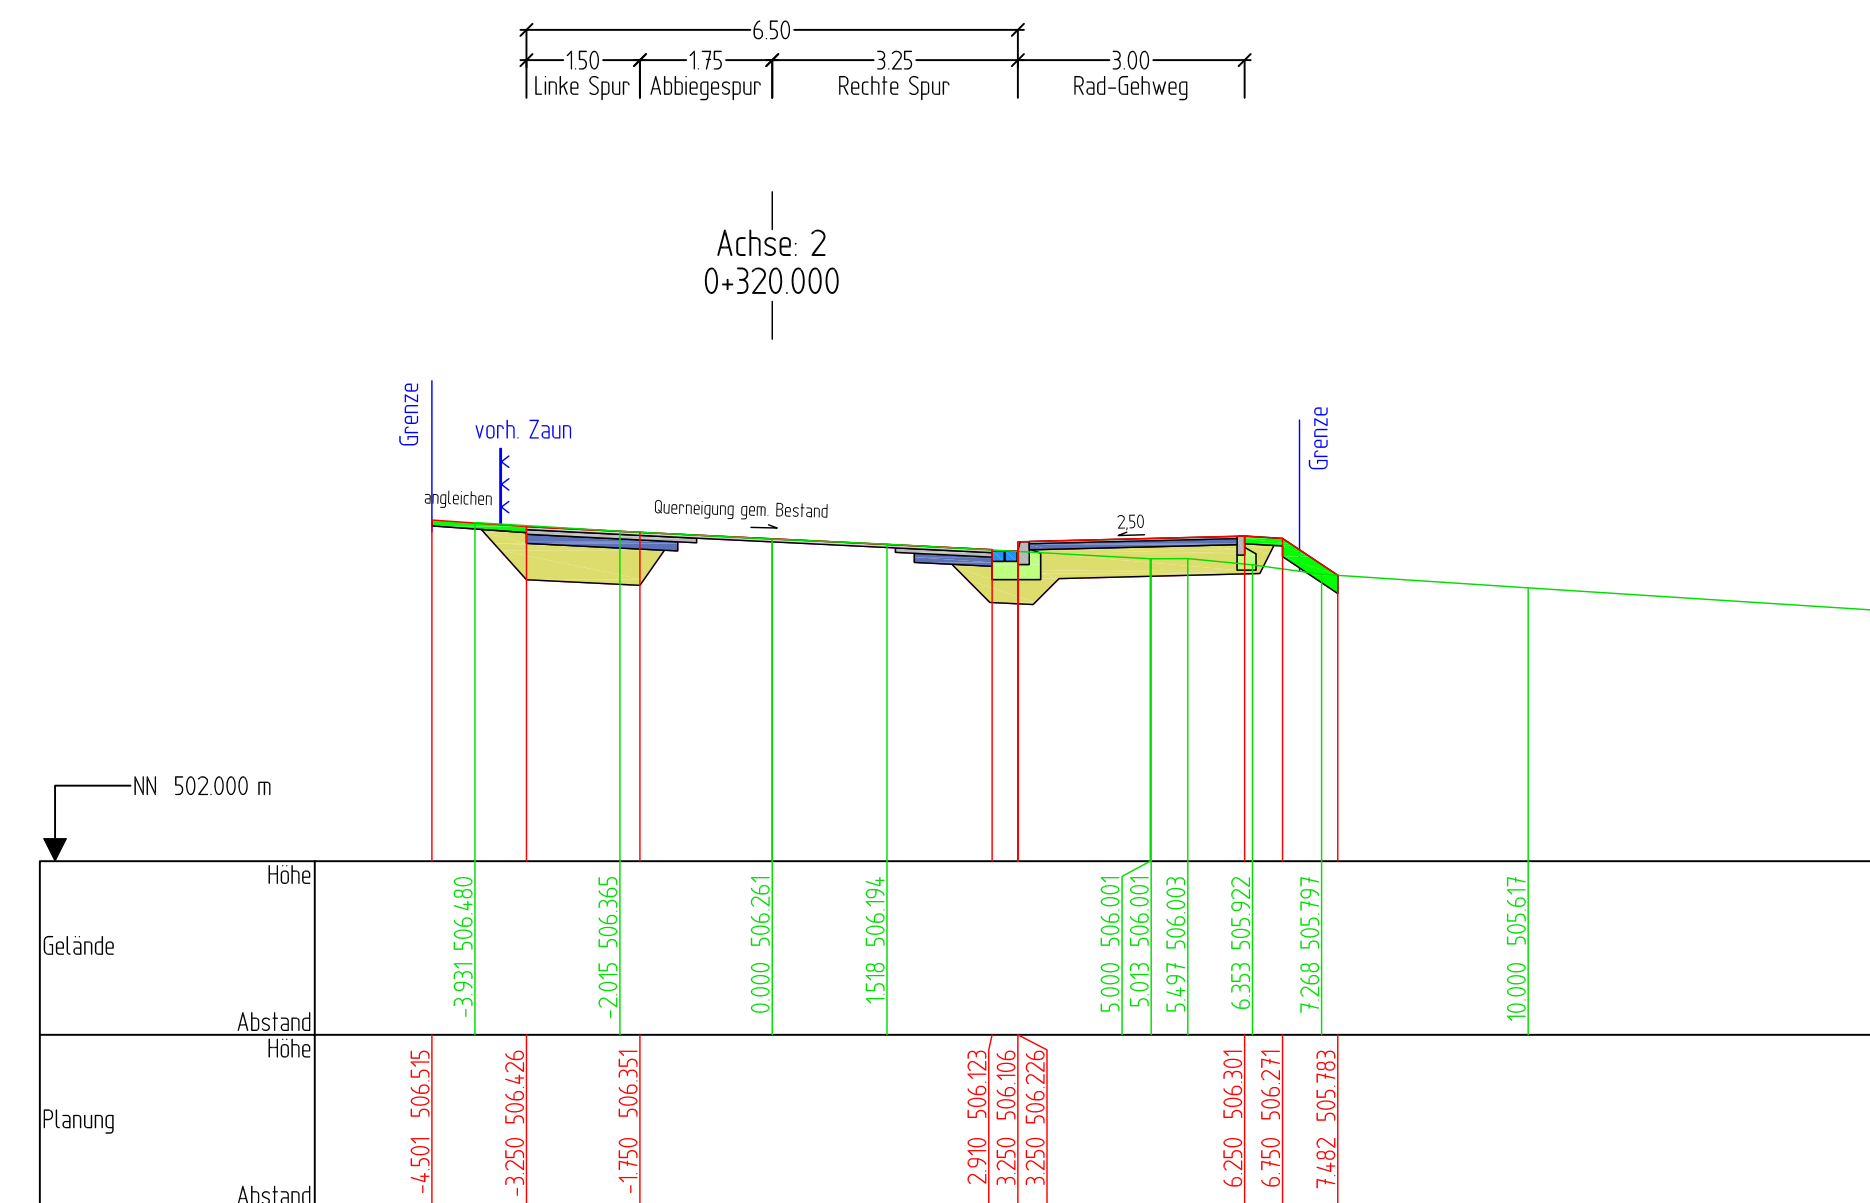
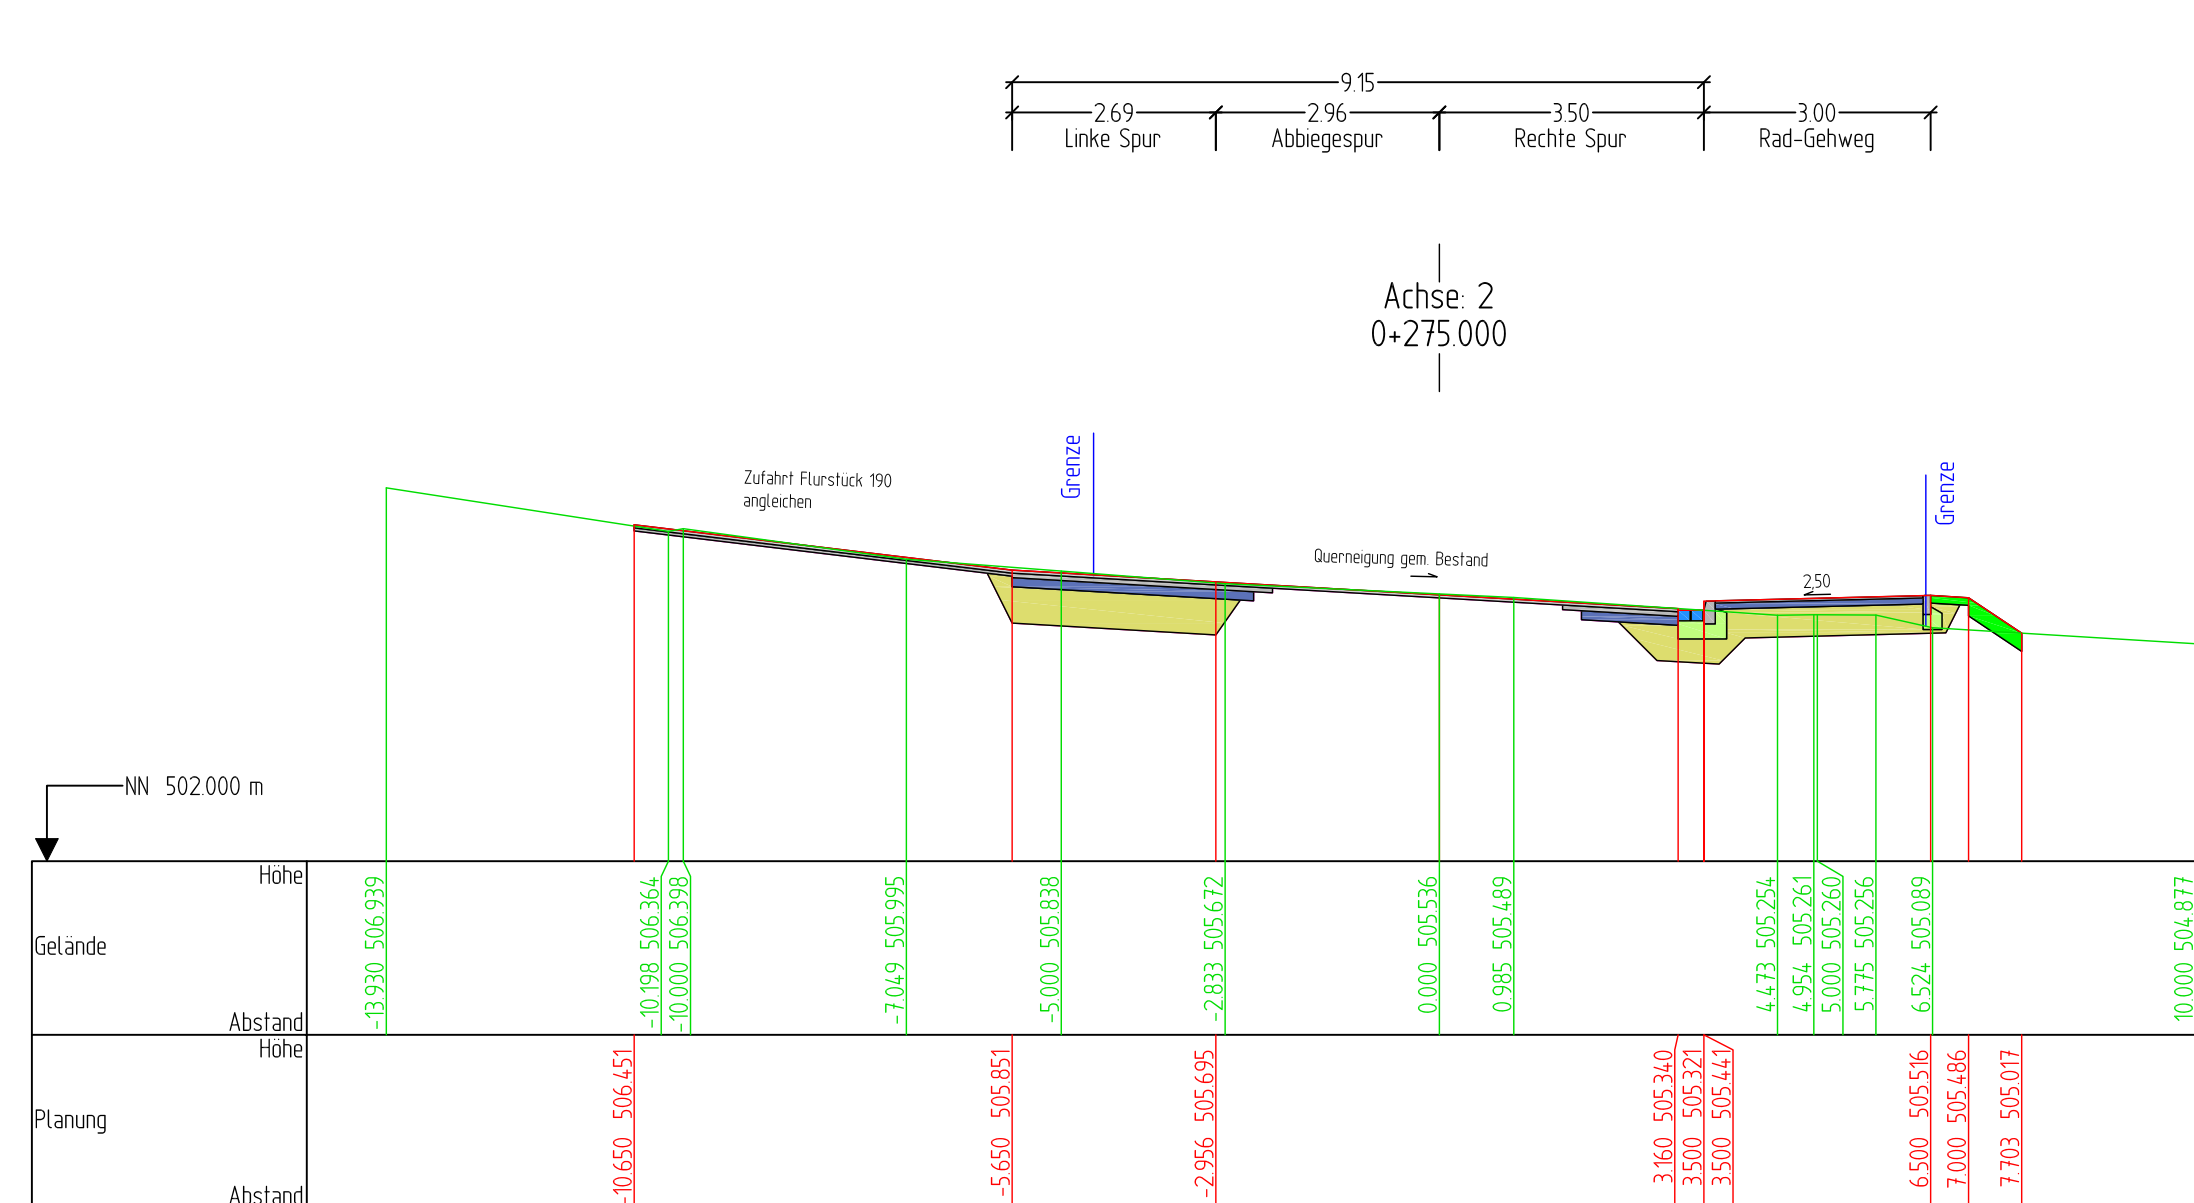
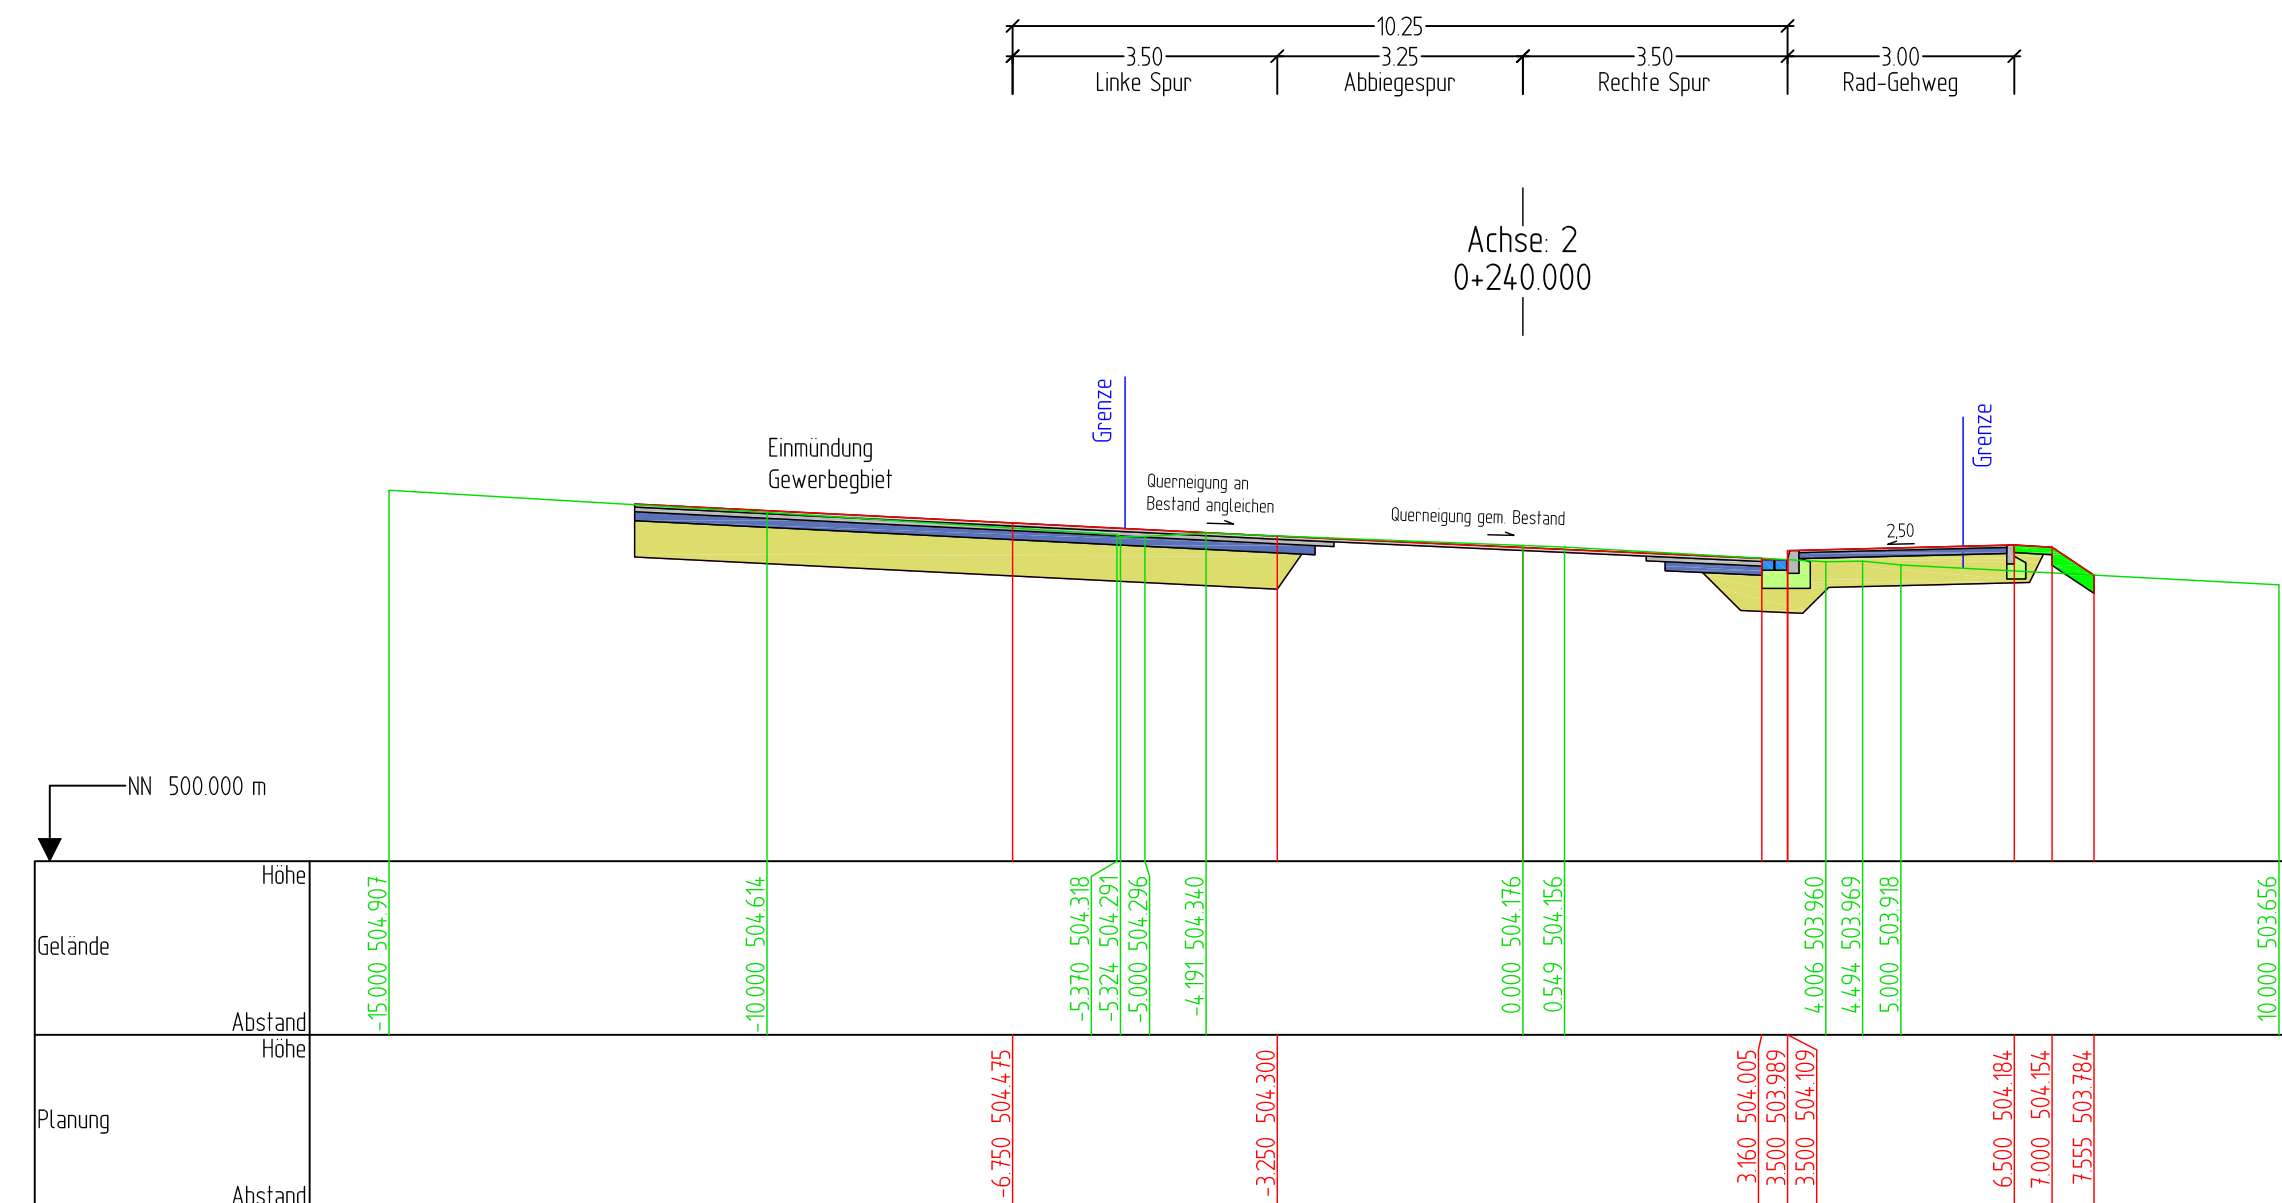
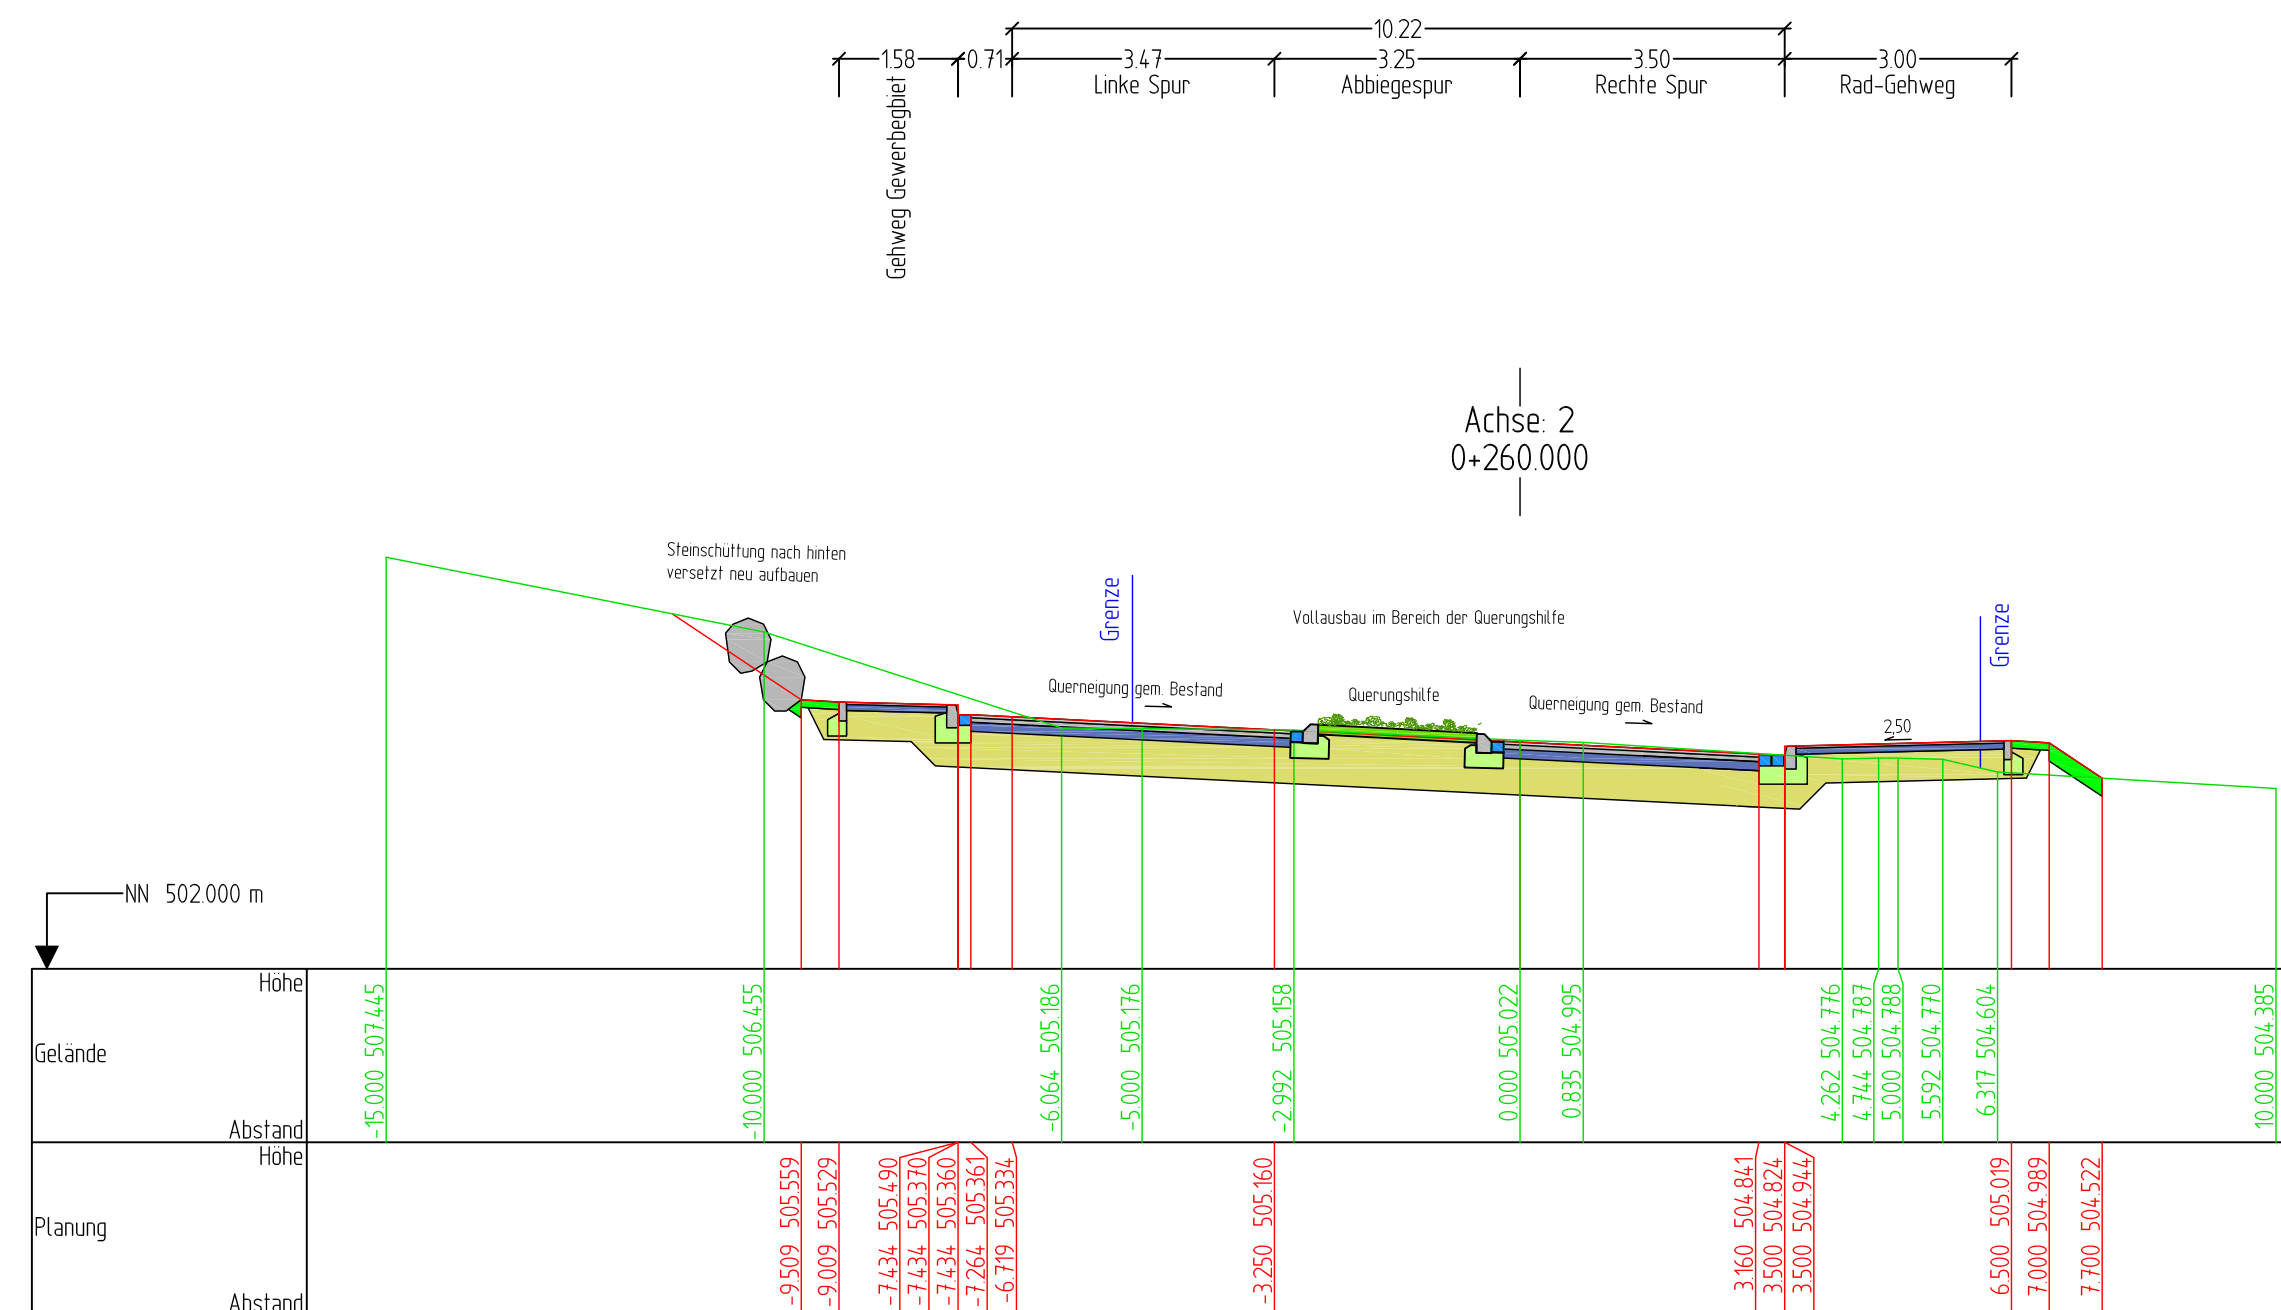
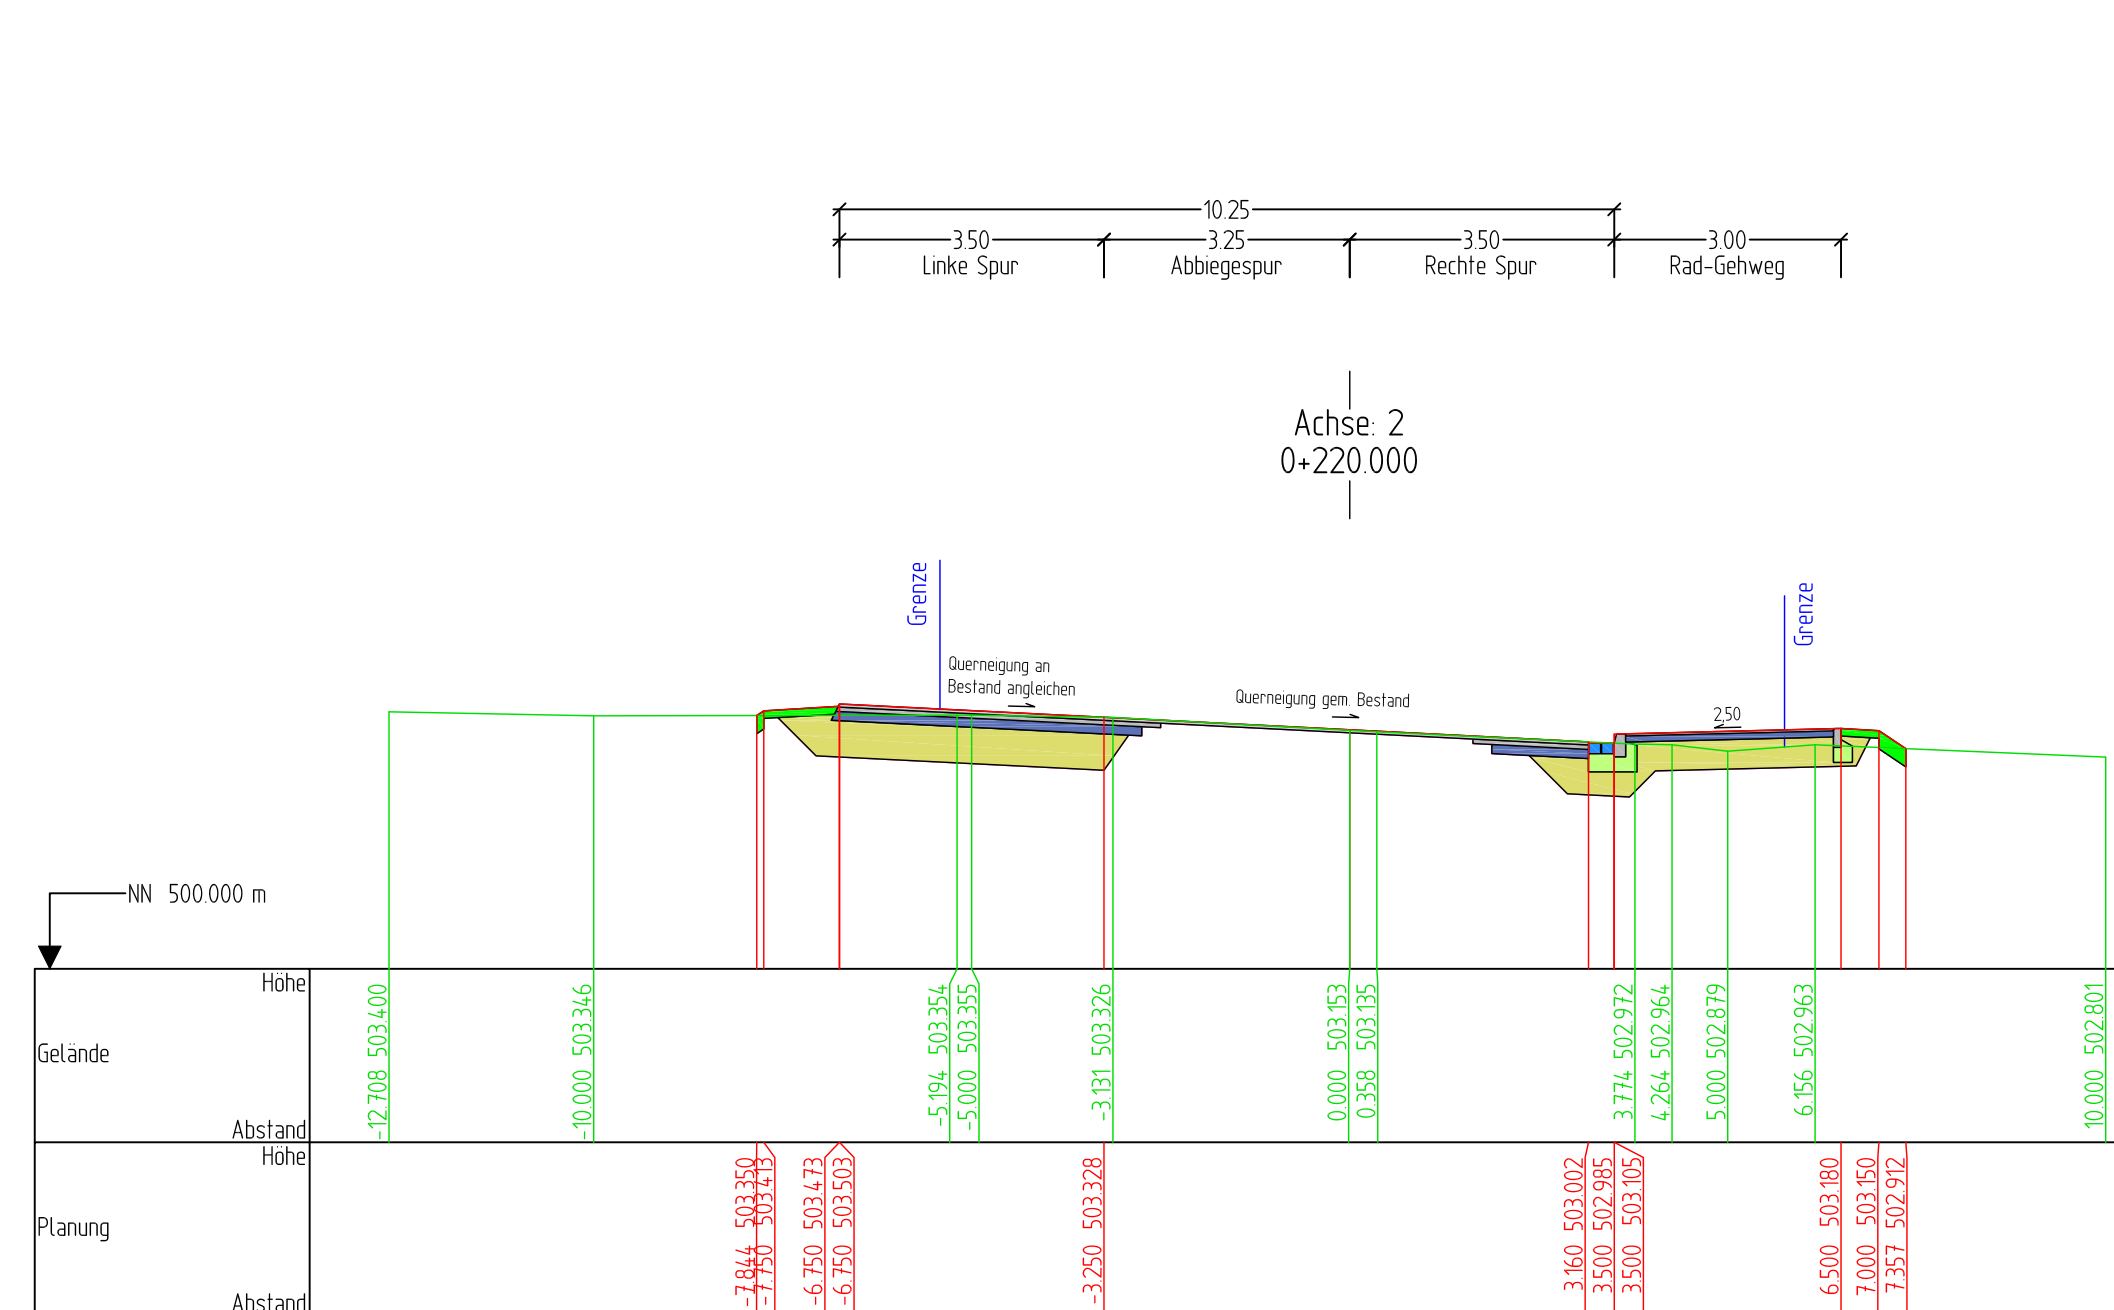


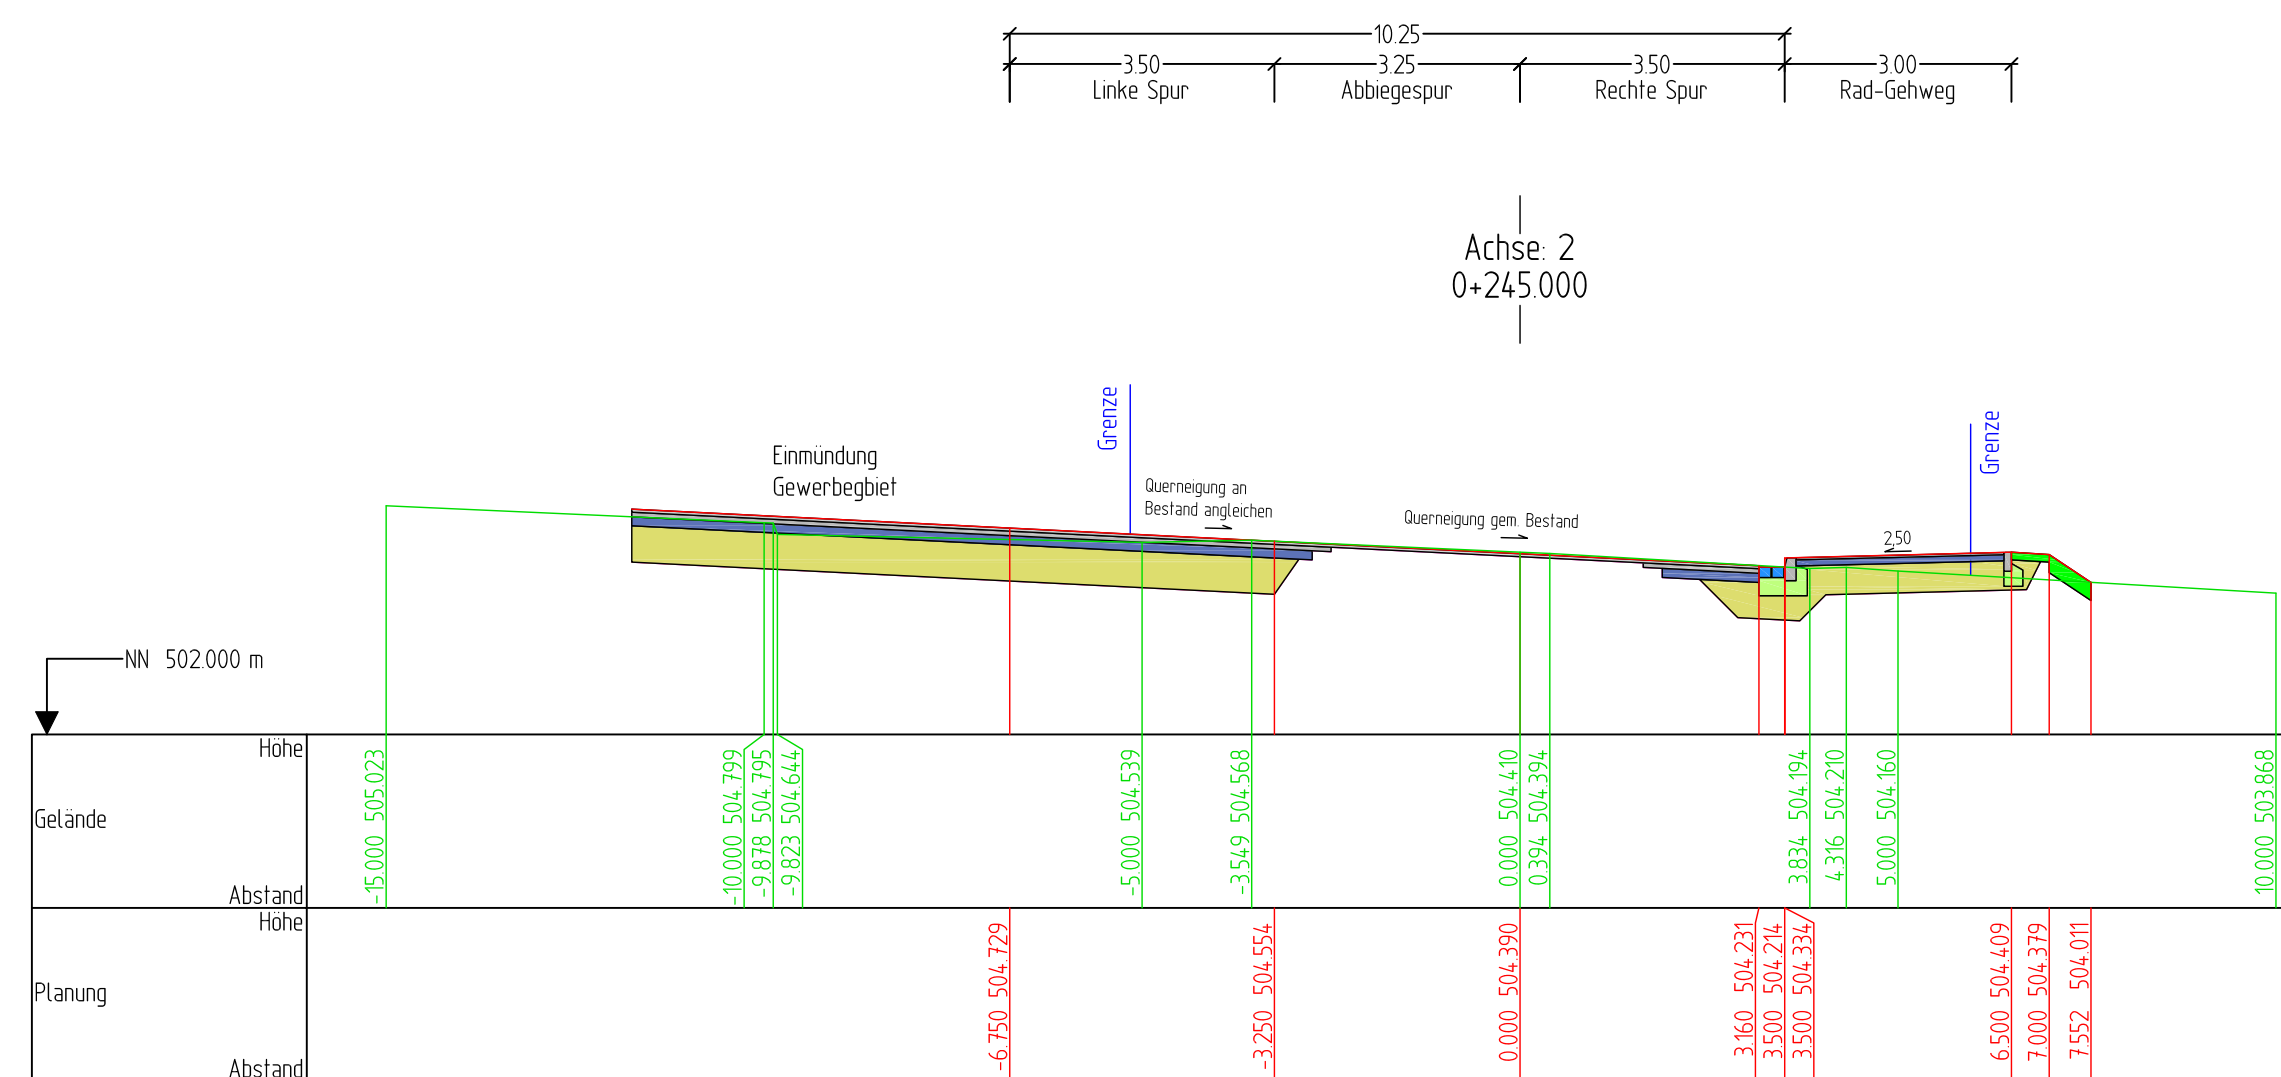

****	*****	*****	*****
Index	Datum	Name	Geändert
Änderungen			

Planverfasser:  SCHMIDT Auf der Lake 7a, 57392 Schnallenberg +49 2972 9721 0 info@bauling-schmidt.de www.bauling-schmidt.de	Datum		Zekchen
	bearbeitet	Juli 2024	Sa
	gezeichnet	Juli 2024	He
	geprüft		
	Plangröße		1:100 0,59

 Hochsauerlandkreis Stensstraße 44 59072 Meschede K57 „Geh- und Radweg und Anbindung des IGE Brilon-Cisberg Landschaftsplanung“	Unterlage 14-1	
	Blatt Nr. 2	
	Reg. Nr. Quer-23-245-14-1	
	Datum	Zeichen
bearbeitet		
gezeichnet		
geprüft		
Querprofile Stat. 0+200 - 0+320		
Maßstab	1:100	

Meschede _____, den _____ 20____

Vorabzug	
----------	--