
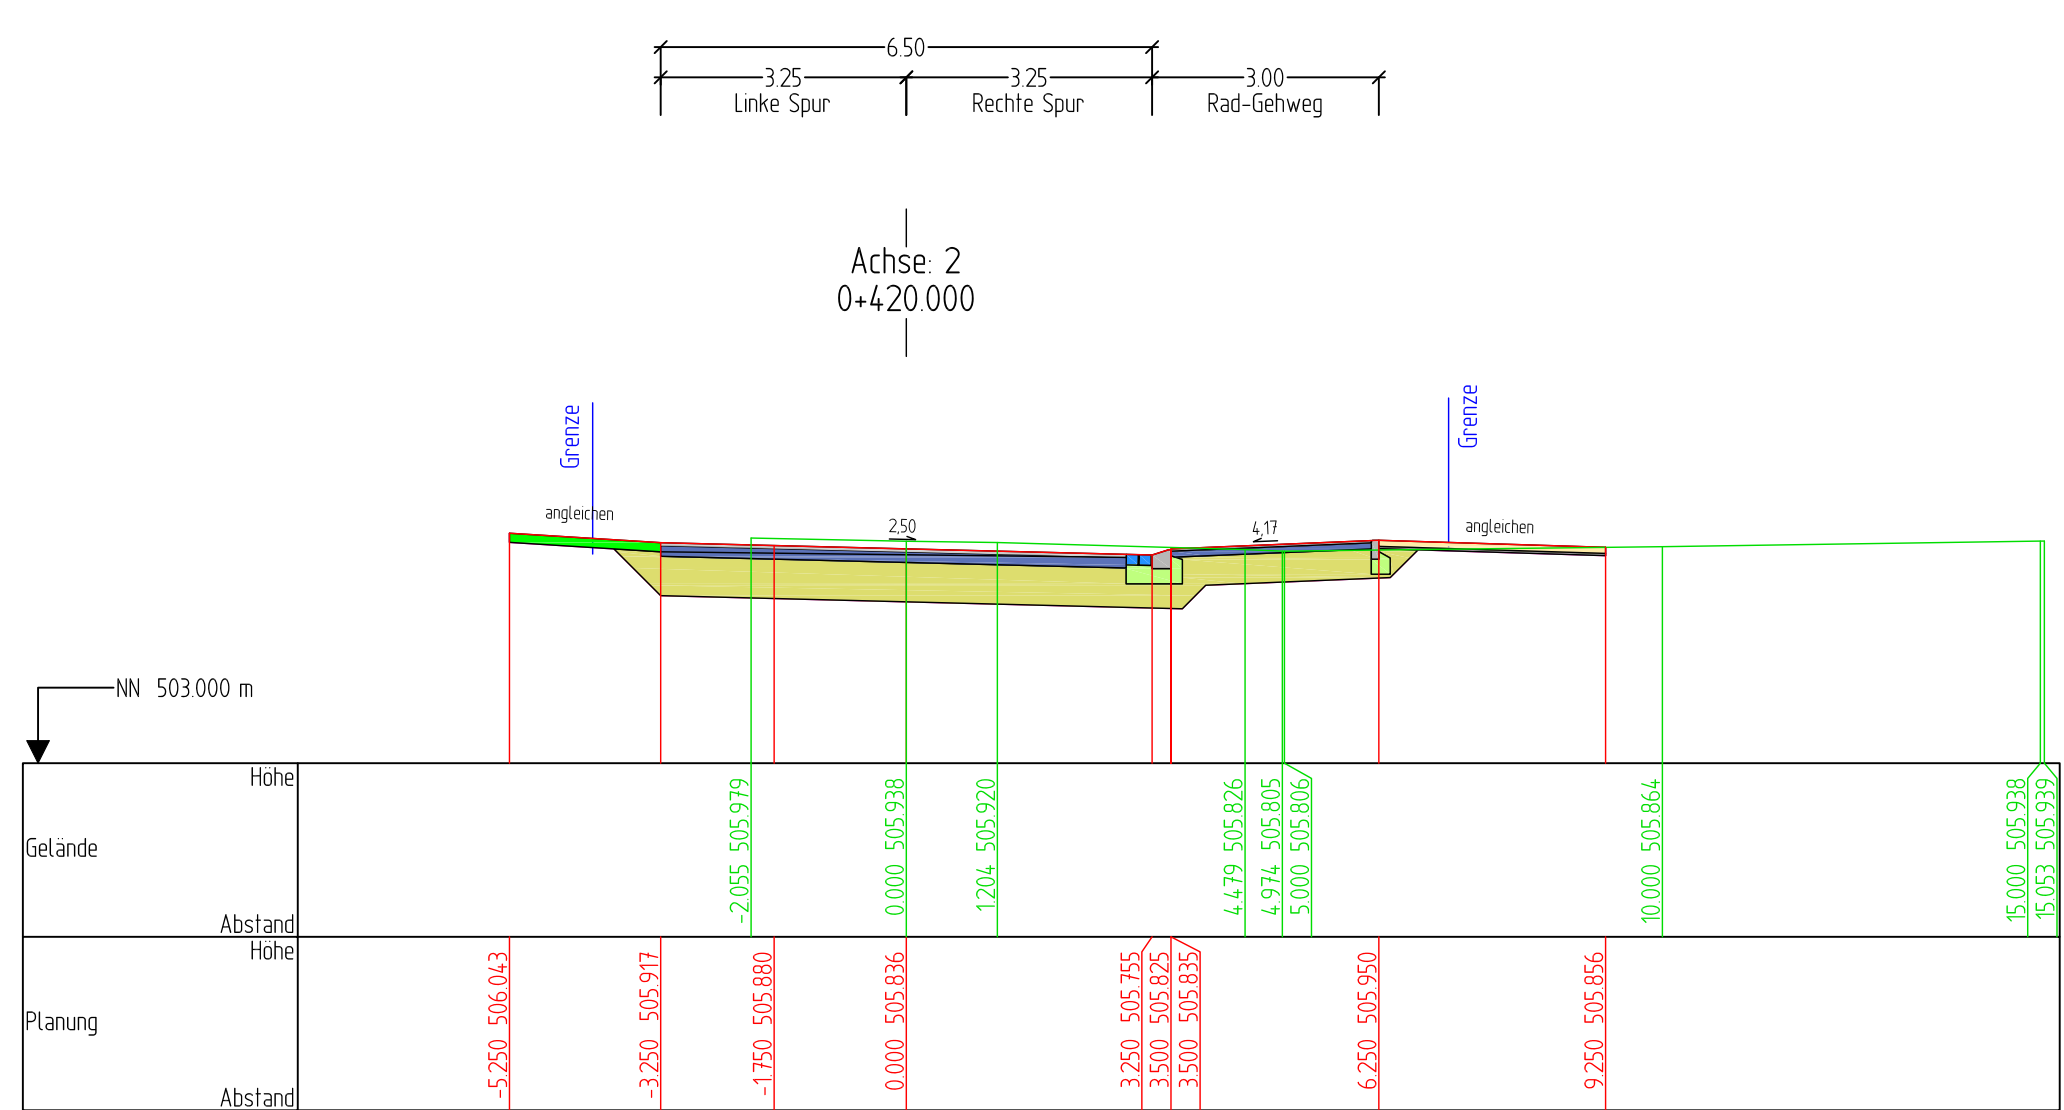
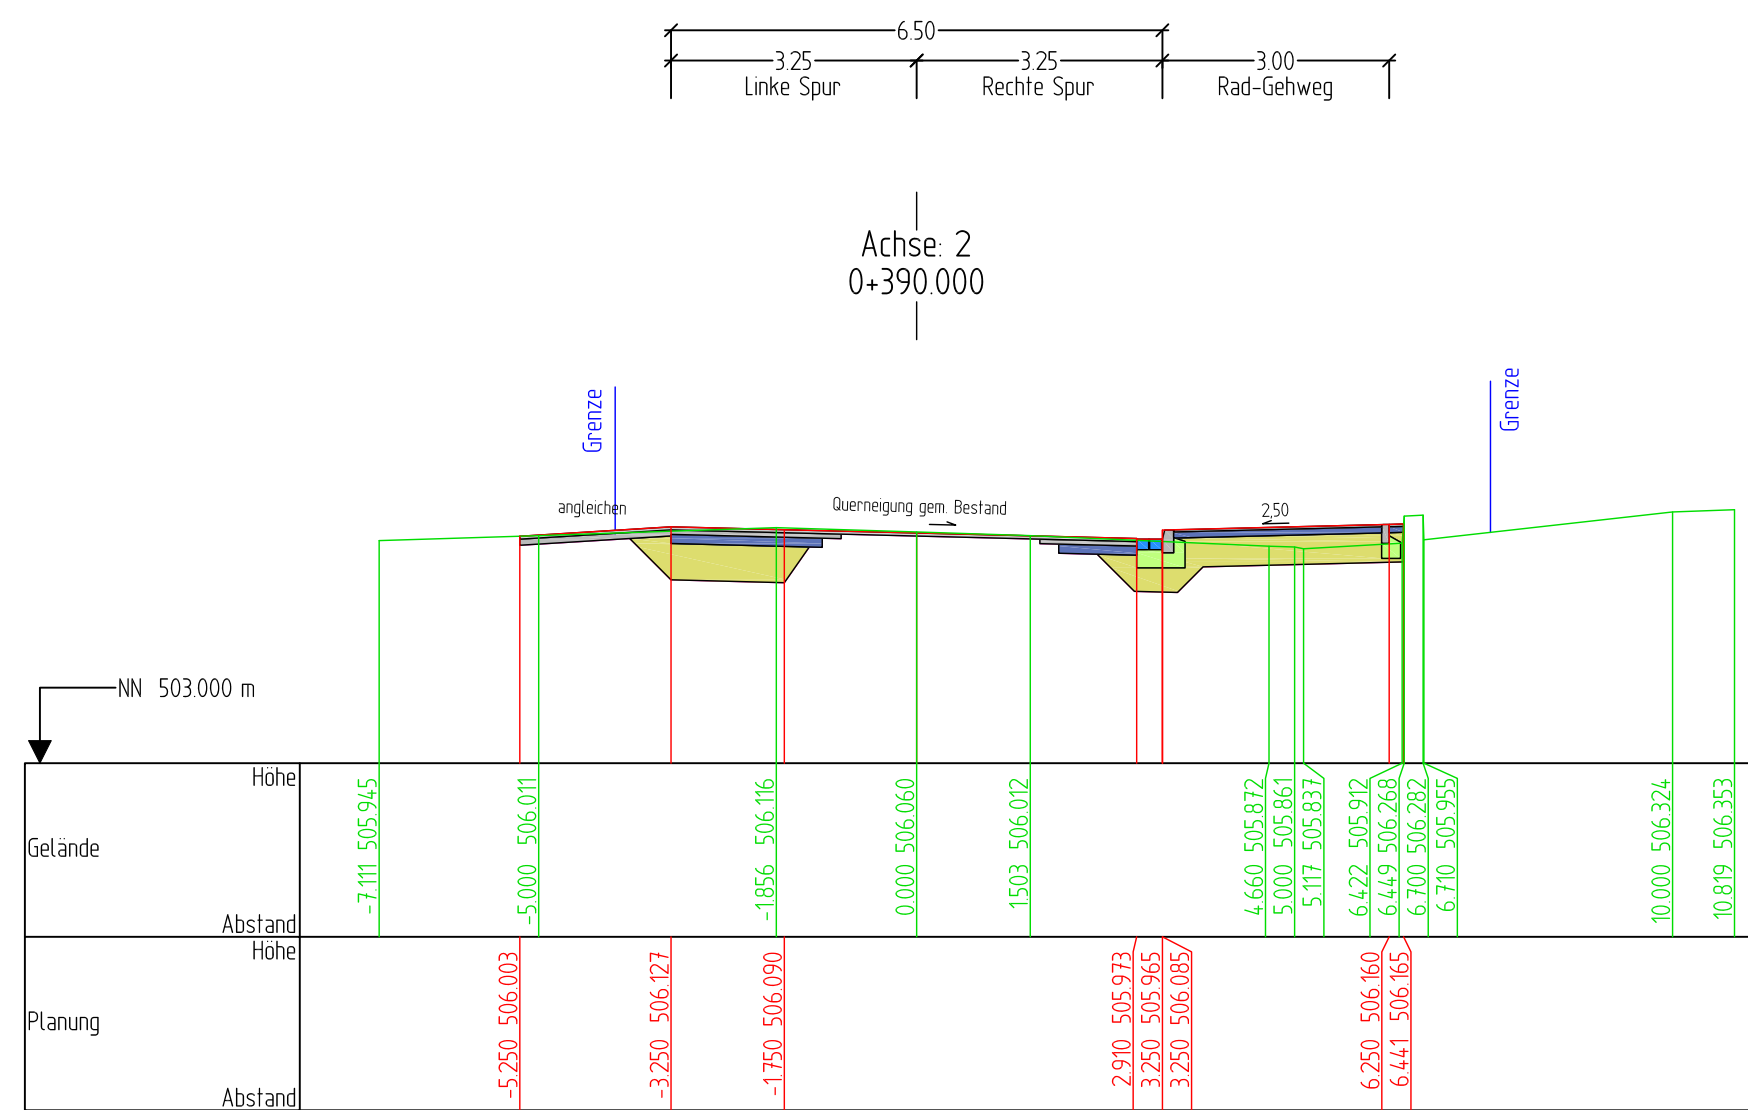
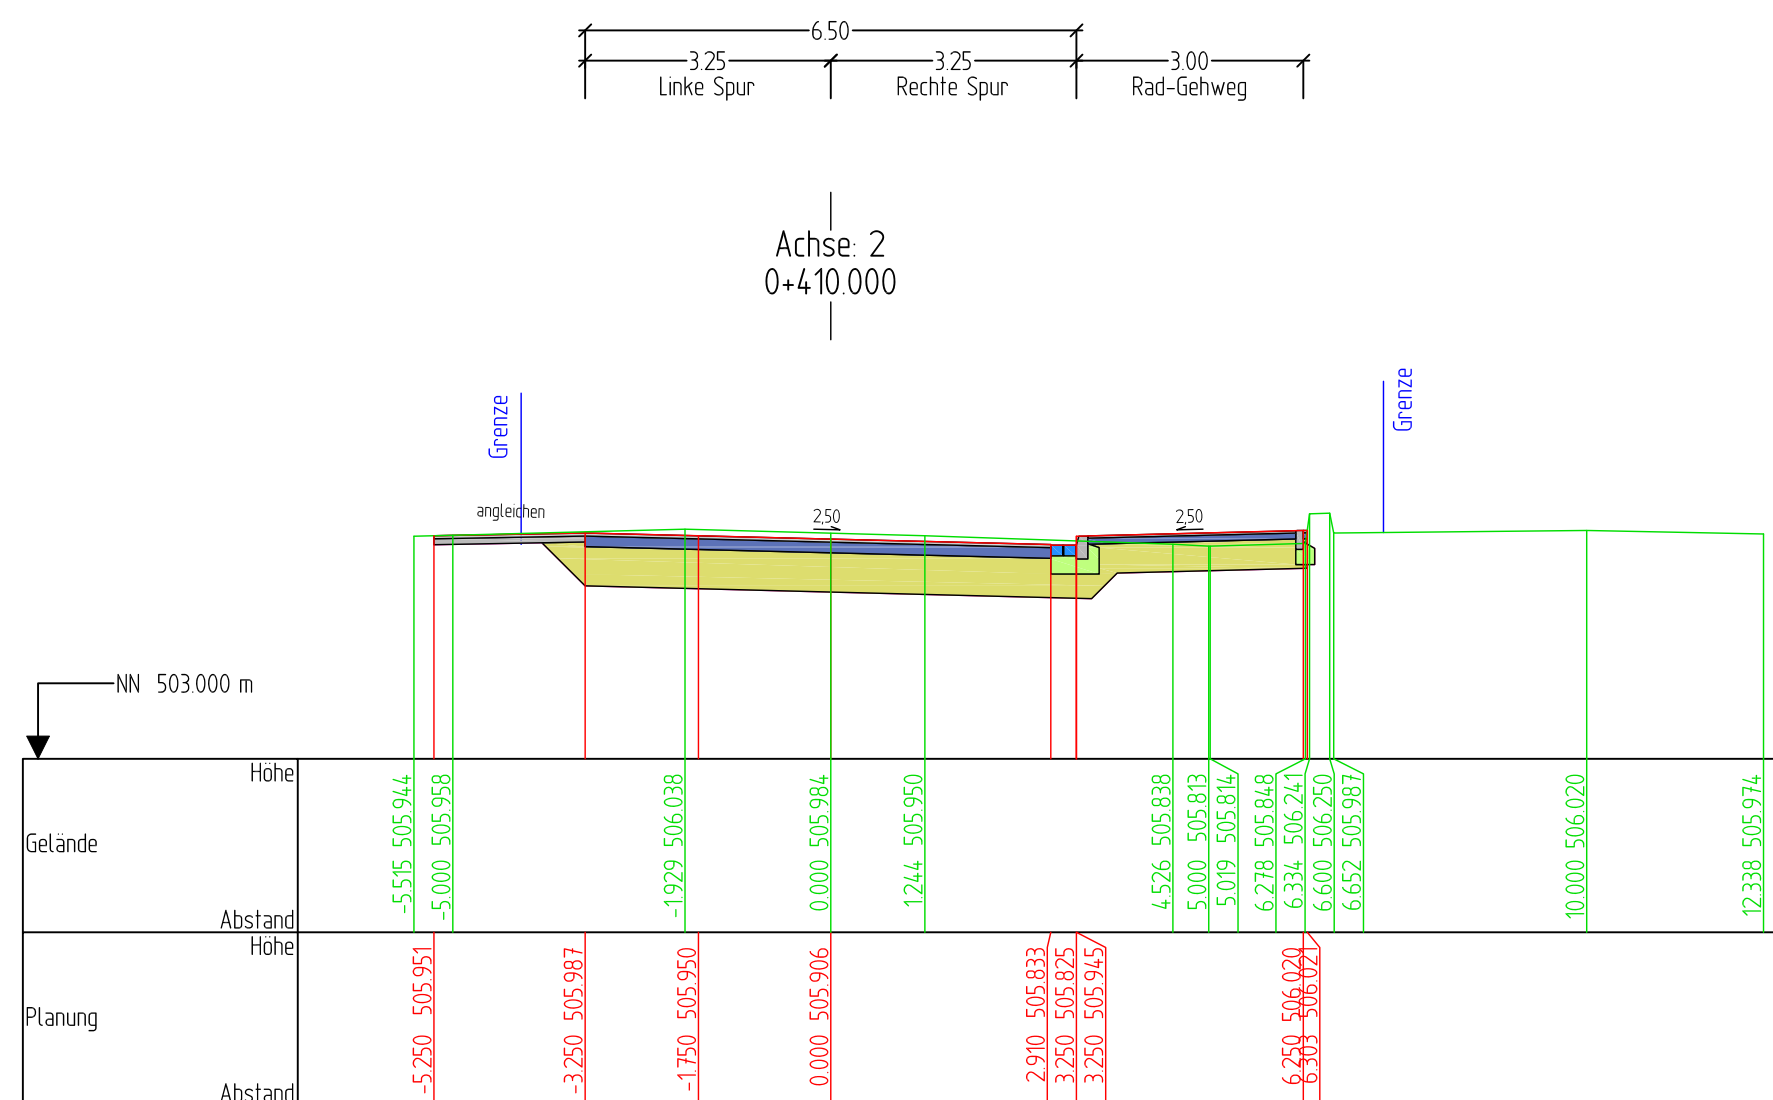
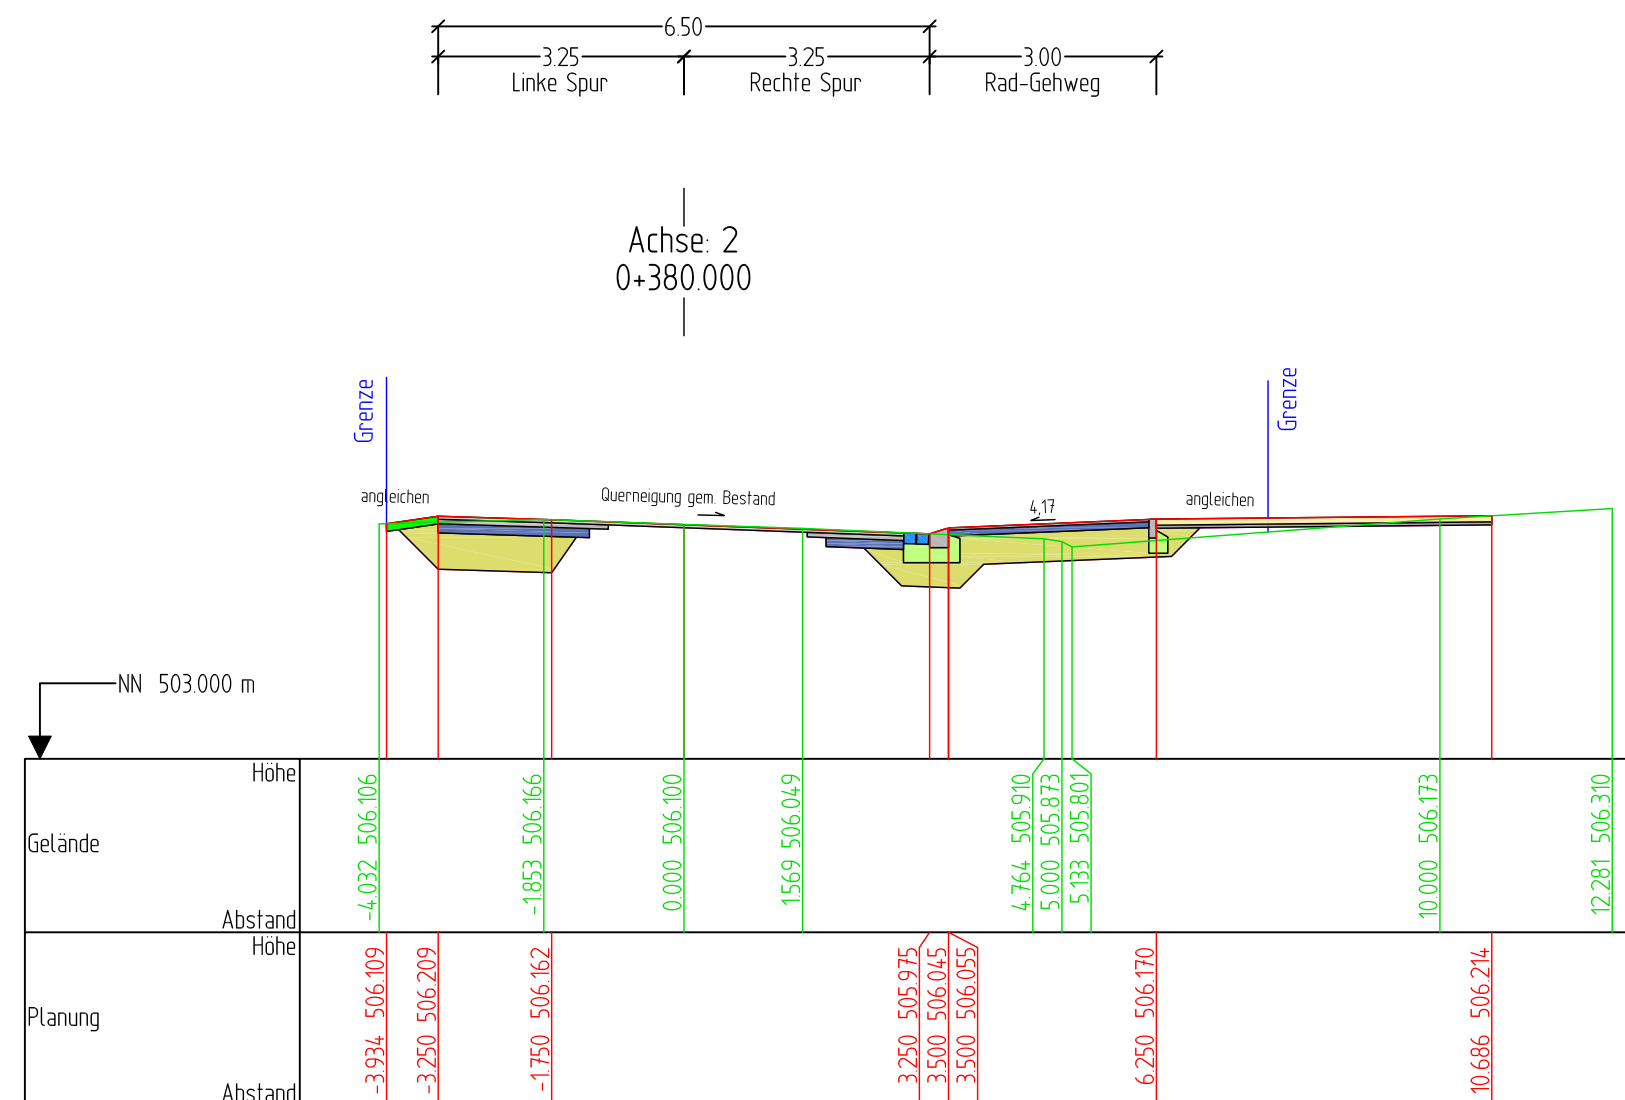
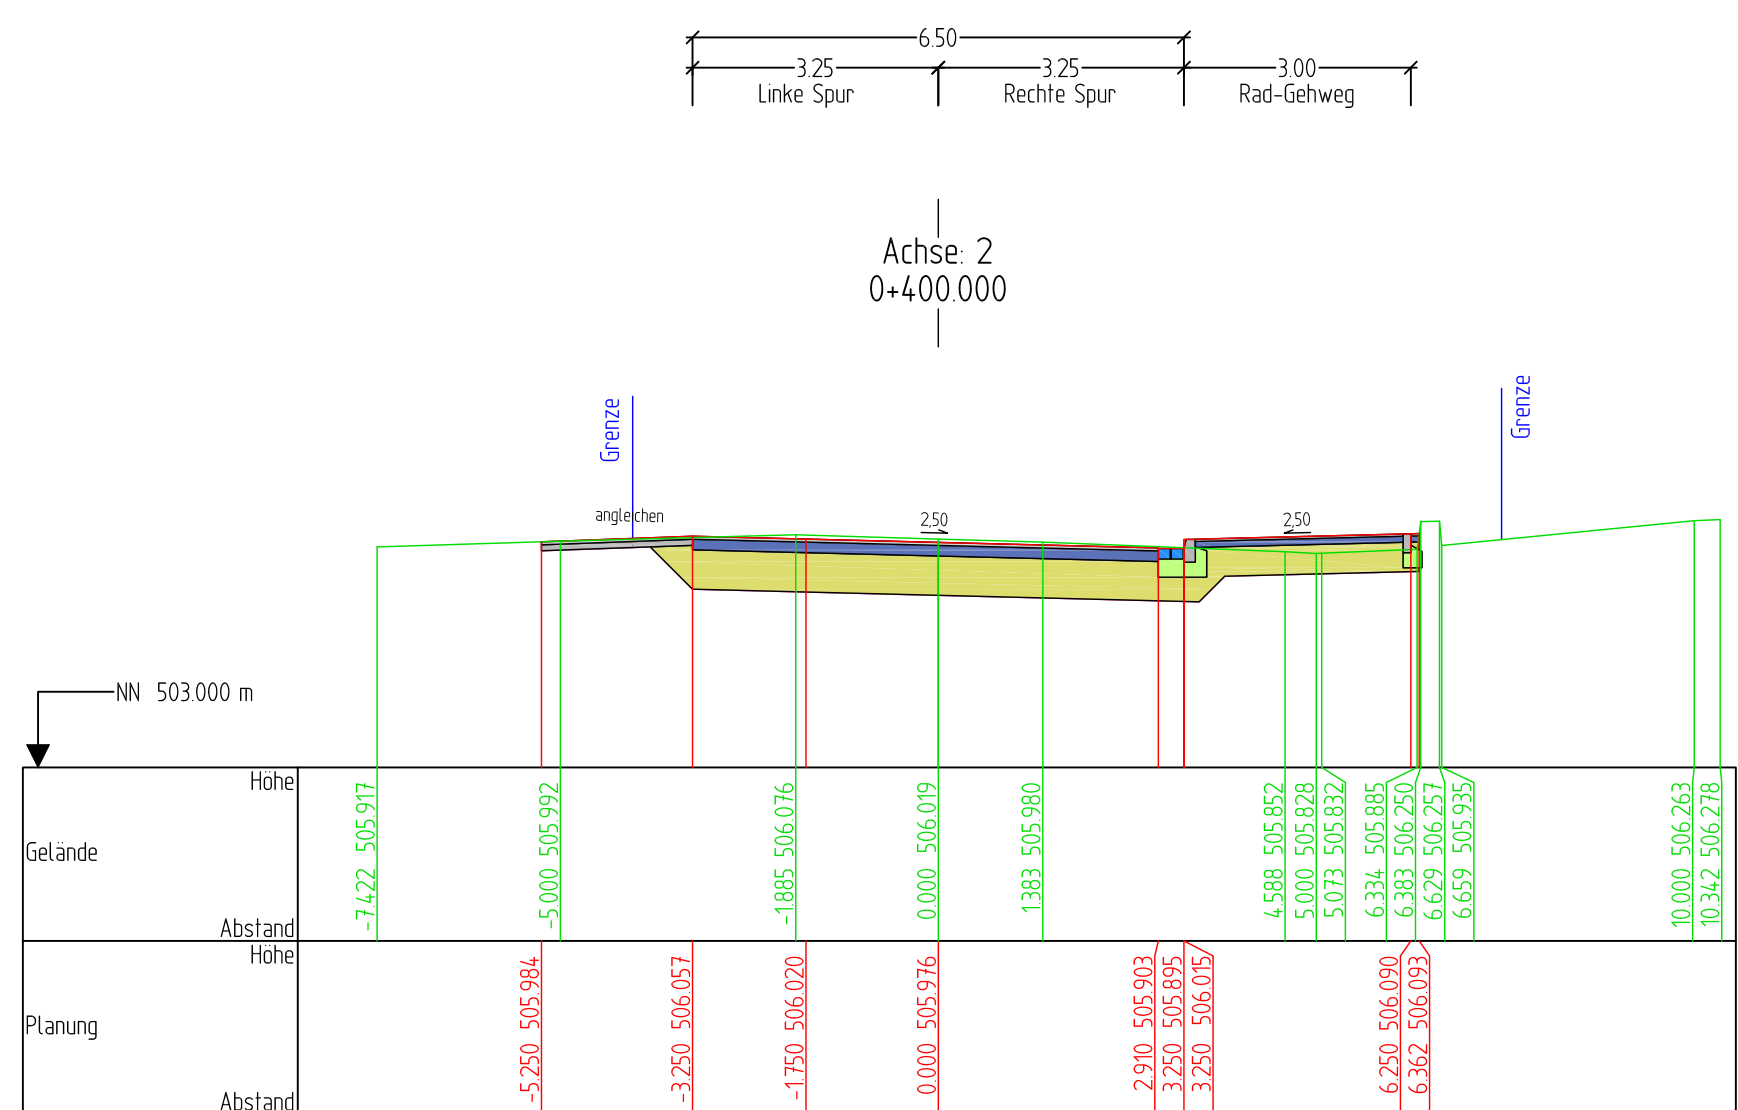


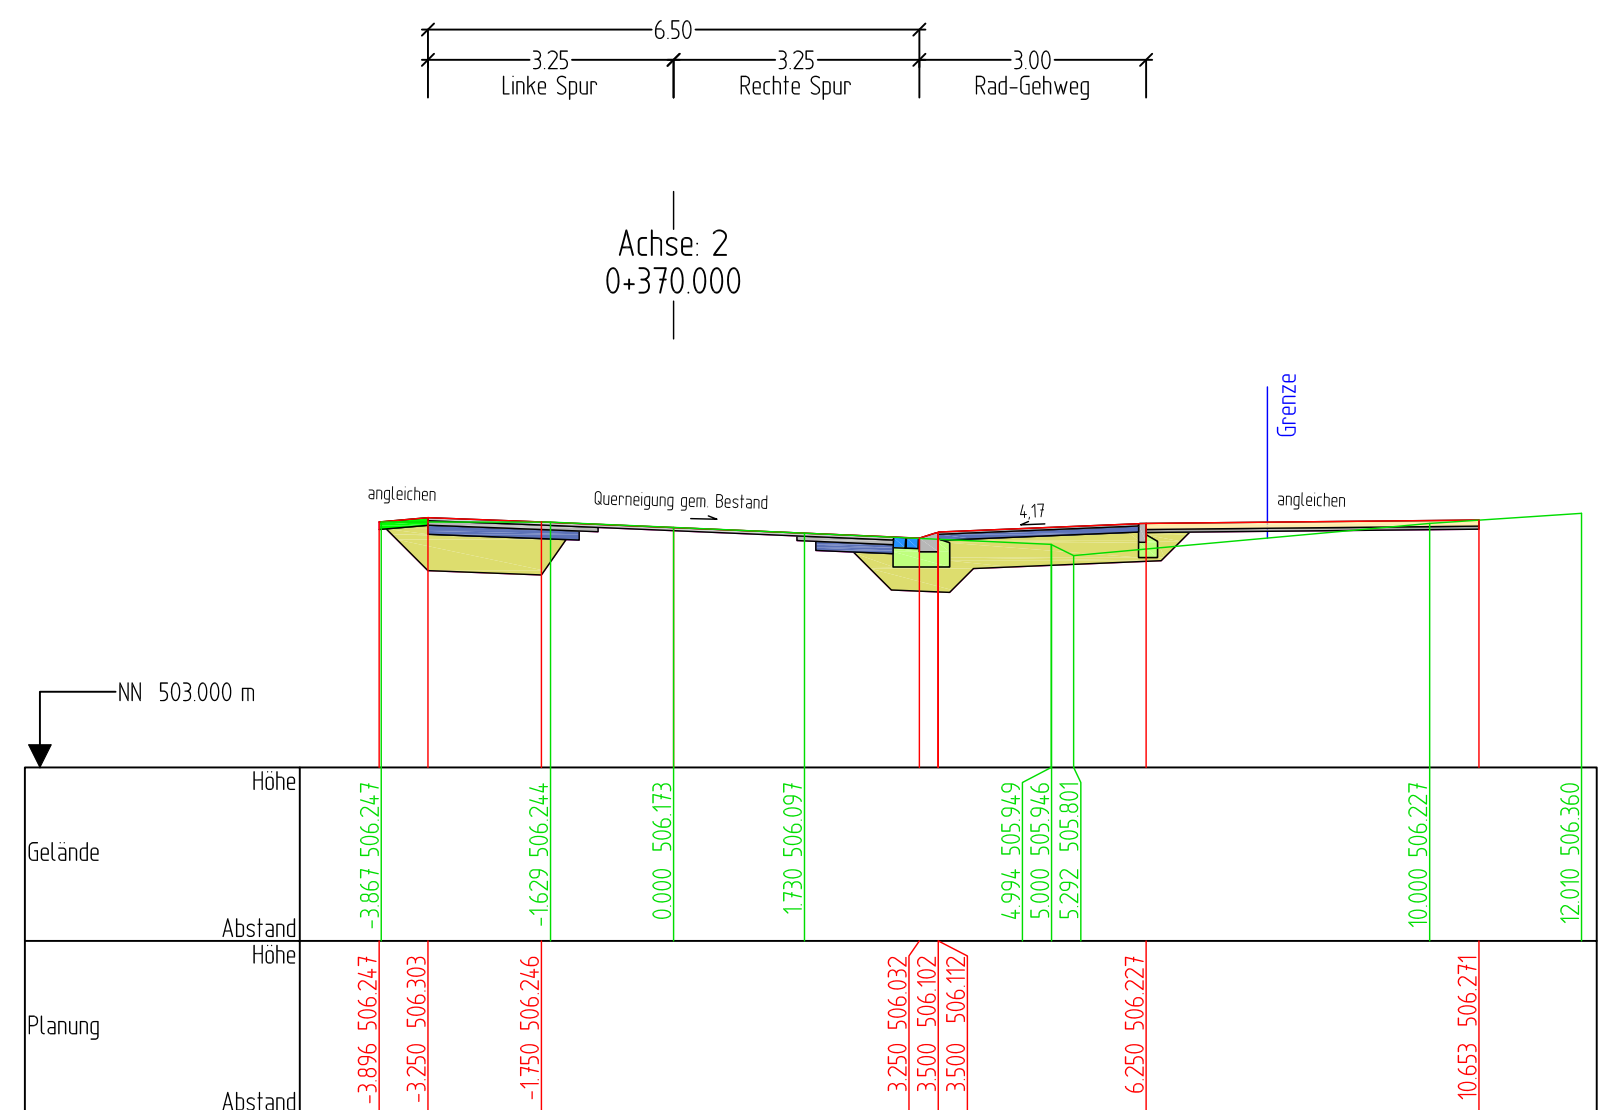

xxxx	xxxxxx	xxxxx	xxxxxxxxxxxx
Index	Datum	Name	Geändert
Änderungen			

Planverfasser:	Datum		Zeichen
 SCHMIDT Auf der Lake 7a, 57392 Schmallenberg +49 2972 9721 0 info@bauling-schmidt.de www.bauling-schmidt.de	bearbeitet	Juli 2024	Sa
	gezeichnet	Juli 2024	He
	geprüft		
	Plangröße		1:16 0,59

 Hochsauerlandkreis Steenstraße 44 58072 Meschede	Unterlage 14-1	
	Blatt Nr. 3	
	Reg. Nr. Quer-Z-245-14-1	
	Datum	Zeichen
K57.1 Geh- und Räumige und Anbindung des IGE	bearbeitet	
Brilon-Olsberg	gezeichnet	
Landschaftsplanung	geprüft	
	Querprofile Stat. 0+340 - 0+420	
	Maßstab 1:100	

Meschede _____, den _____ 20____

Vorabzug