
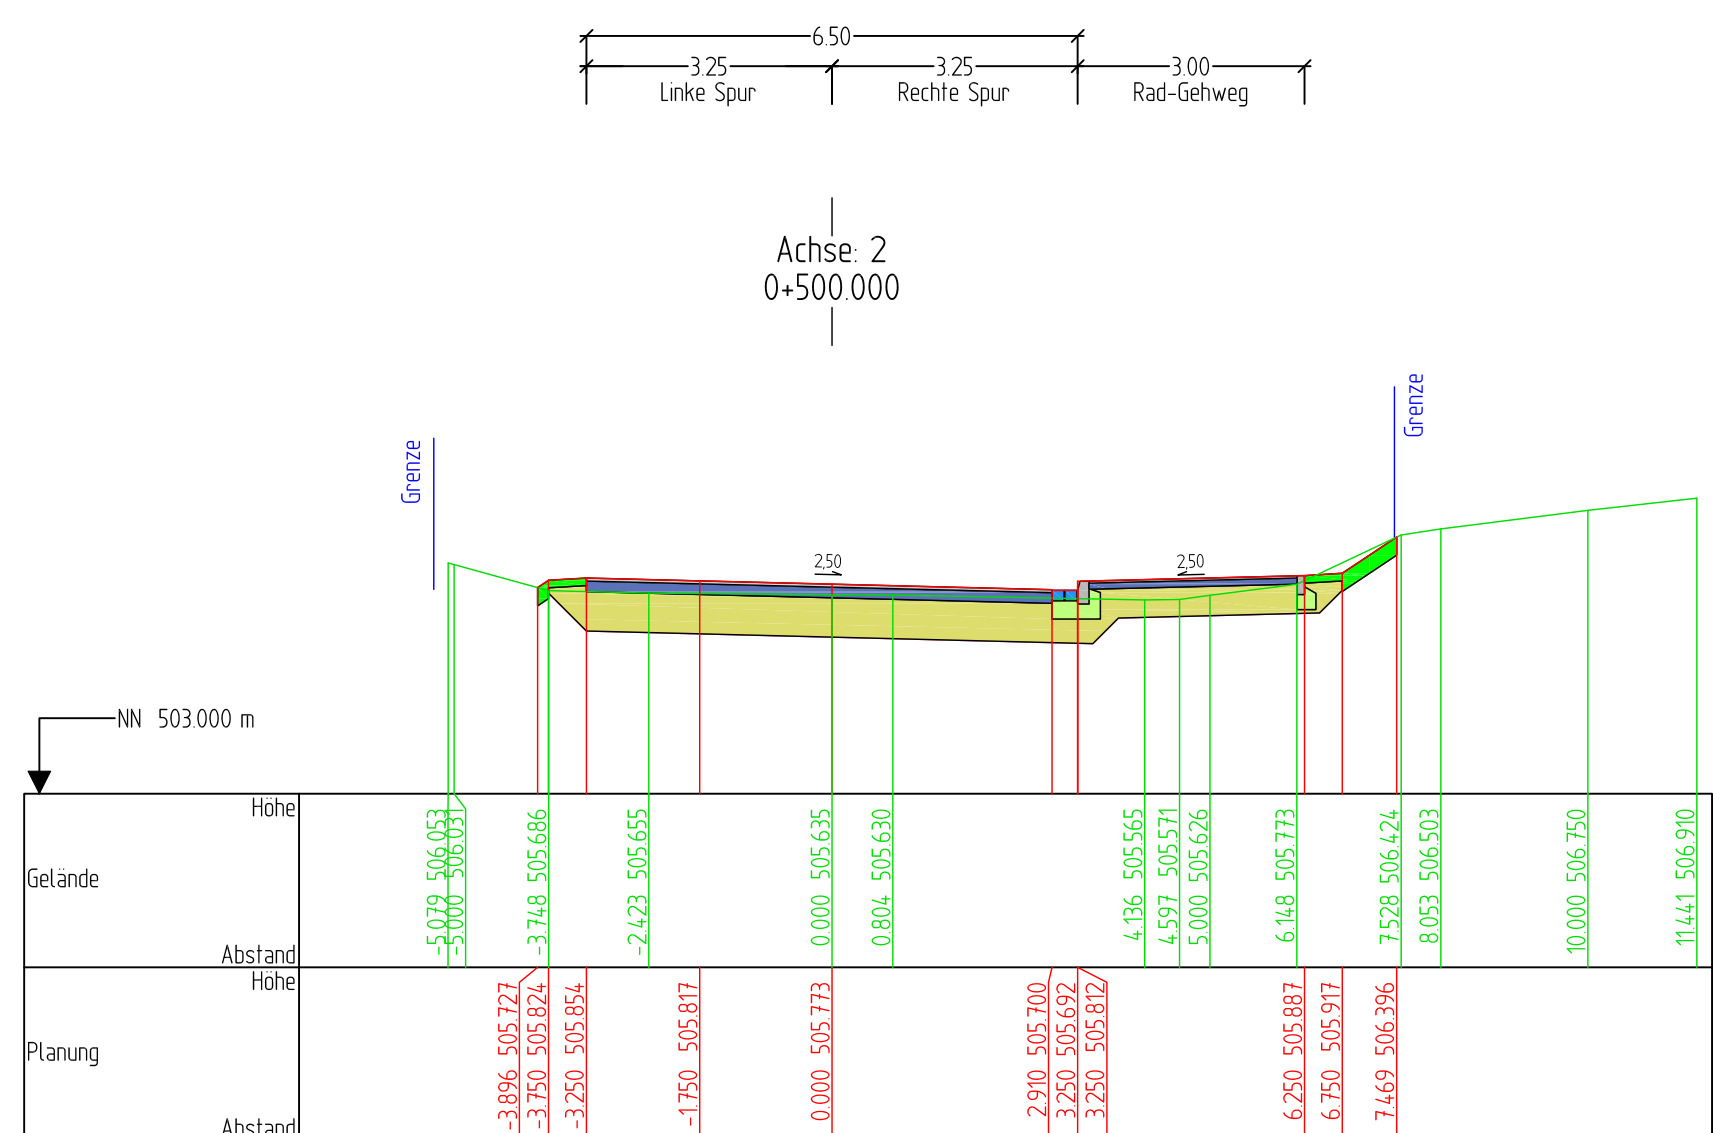
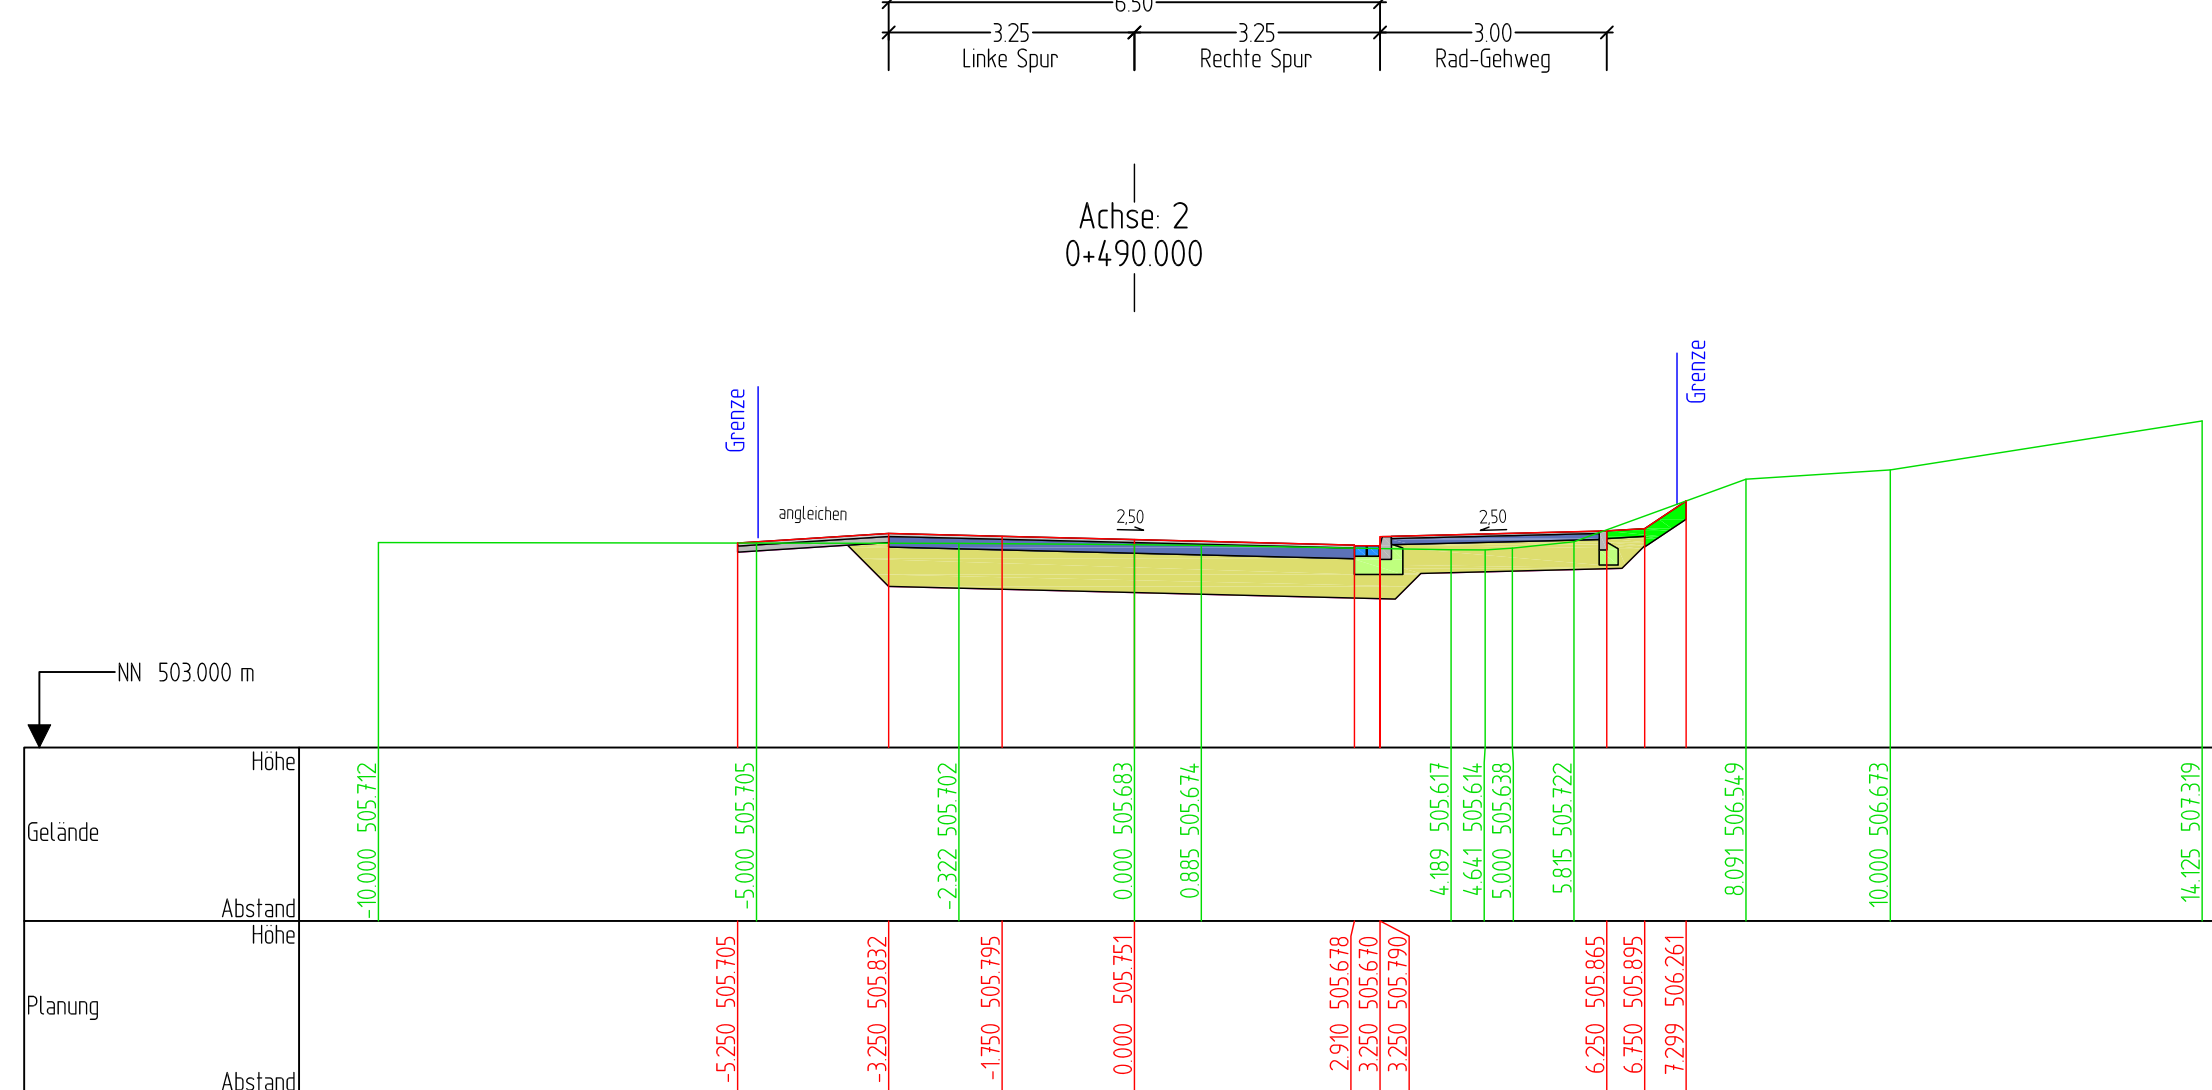


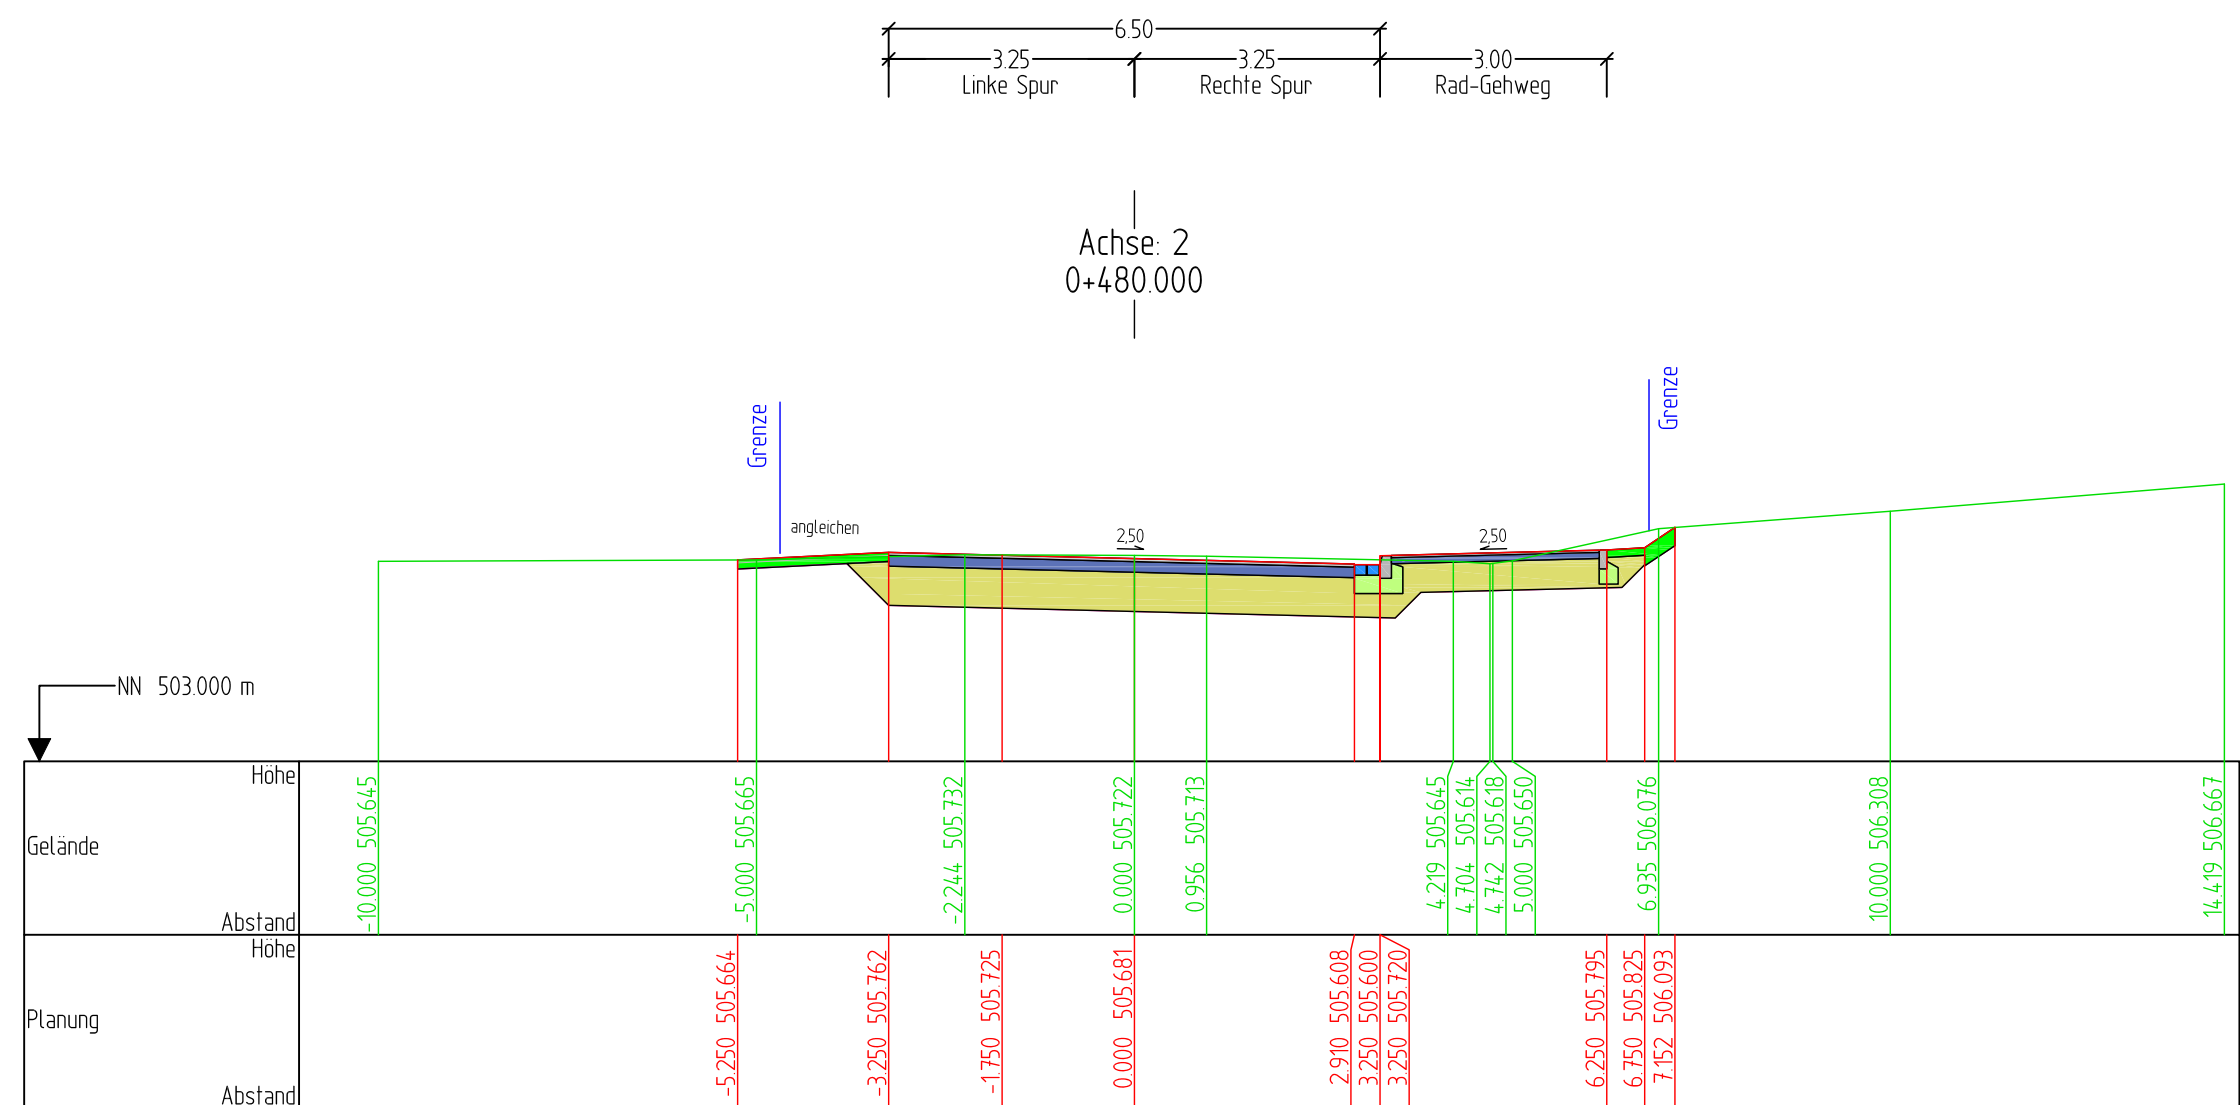

XXXX	XXXXXX	XXXX	XXXXXXXXXX
Index	Datum	Name	Geändert
Änderungen			

Planverfasser:	Datum		Zeichen
 SCHMIDT Auf der Laka 7a, 57392 Schmallenberg +49 2972 9721 0 info@baling-schmidt.de www.baling-schmidt.de	bearbeitet	Juli 2024	Sa
	gezeichnet	Juli 2024	He
	geprüft		
	Plangröße		16 : 0,59

 Hochschule Landkreis Steinstraße 44 59072 Meschede	Unterlage		14-1
	Blatt Nr.		4
	Reg. Nr. Quer-Z-245-14-1		
	Datum	Zeichen	
K57.1 Geh- und Radwege und Anbindung des LGE Brilon-Olsberg Ausführungsplanung		bearbeitet gezeichnet geprüft	Querprofile Stat. 0+430 - 0+500 Maßstab 1:100

Meschede, den ____ 20____

Vorabzug