
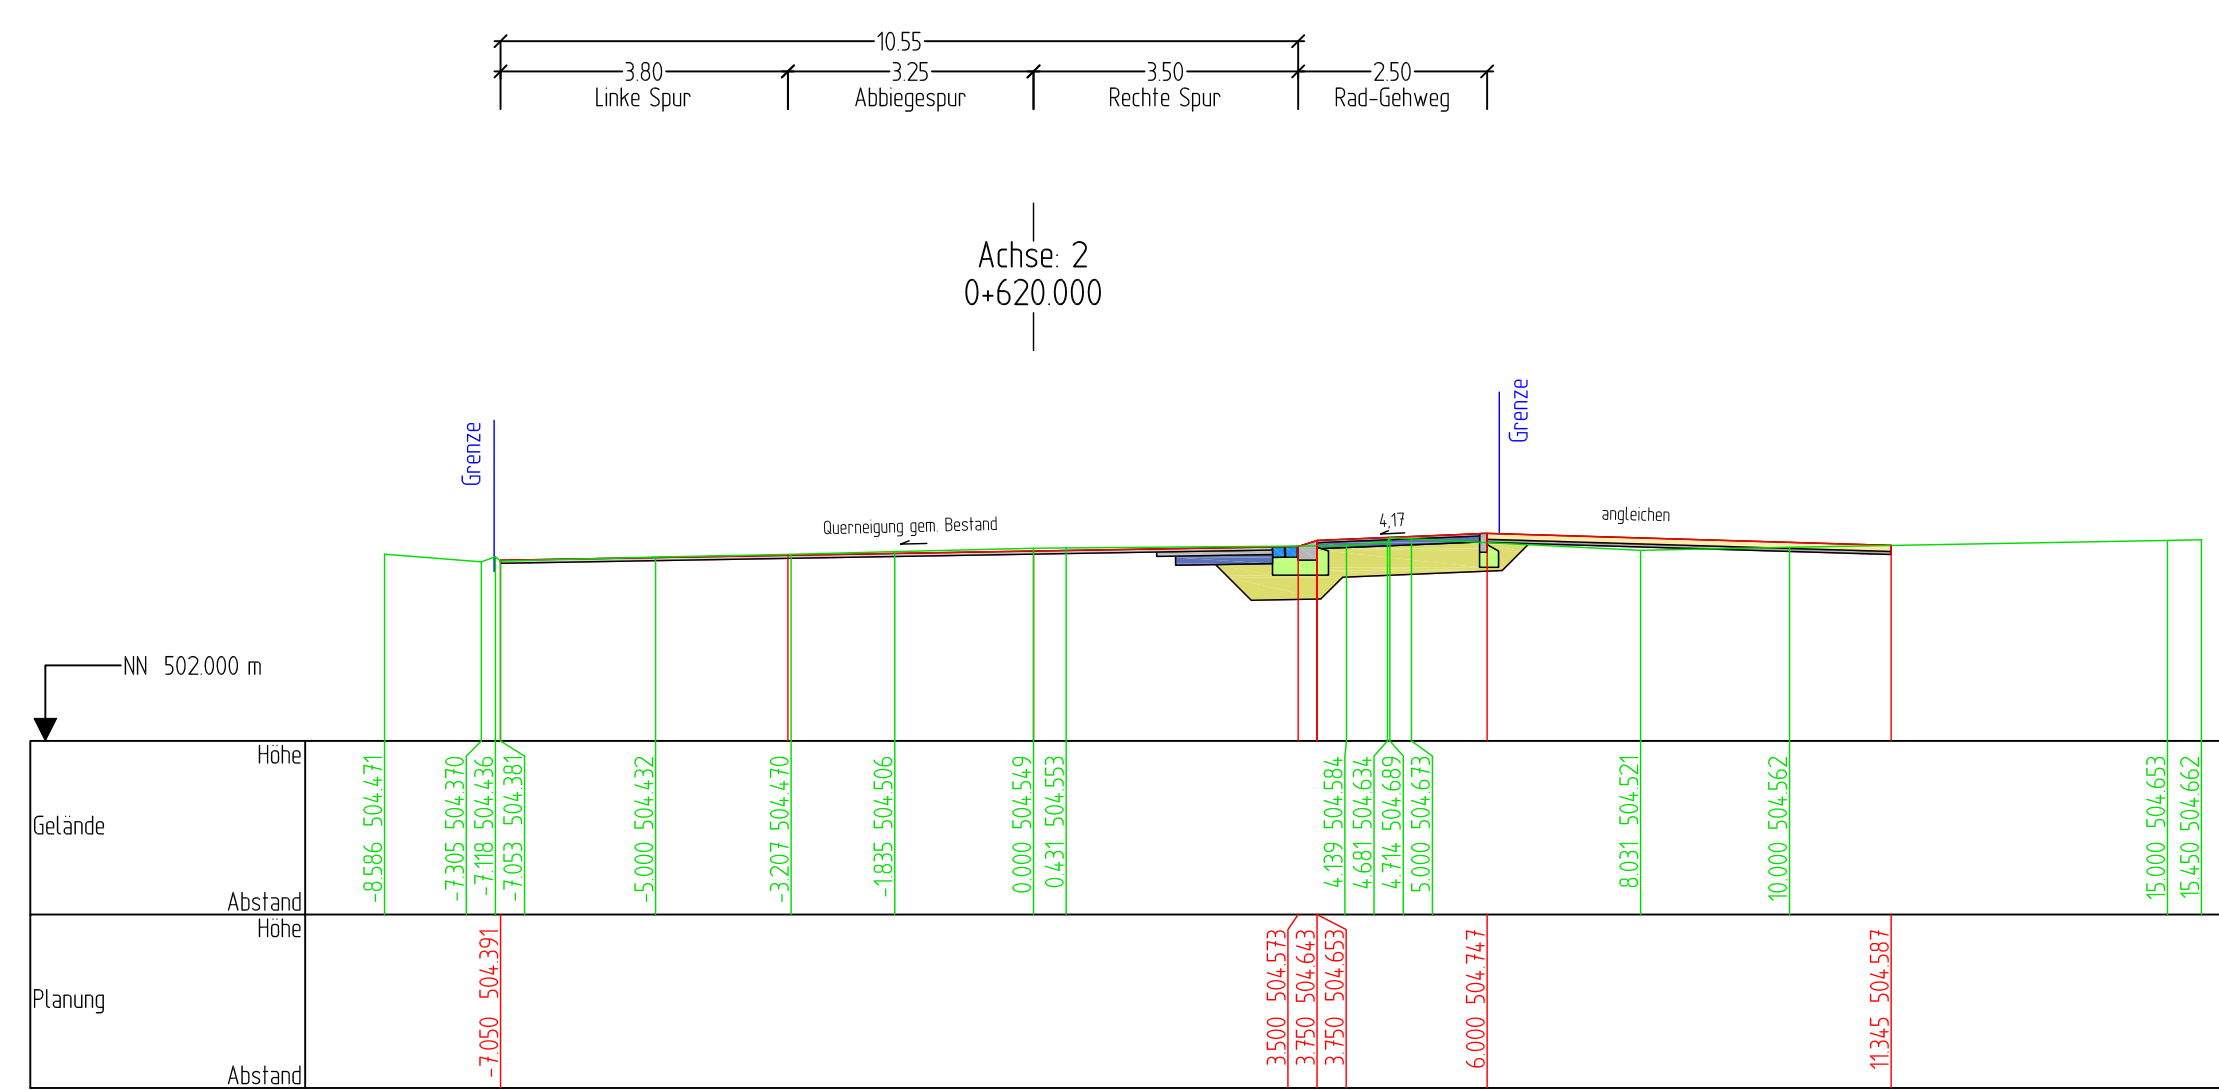
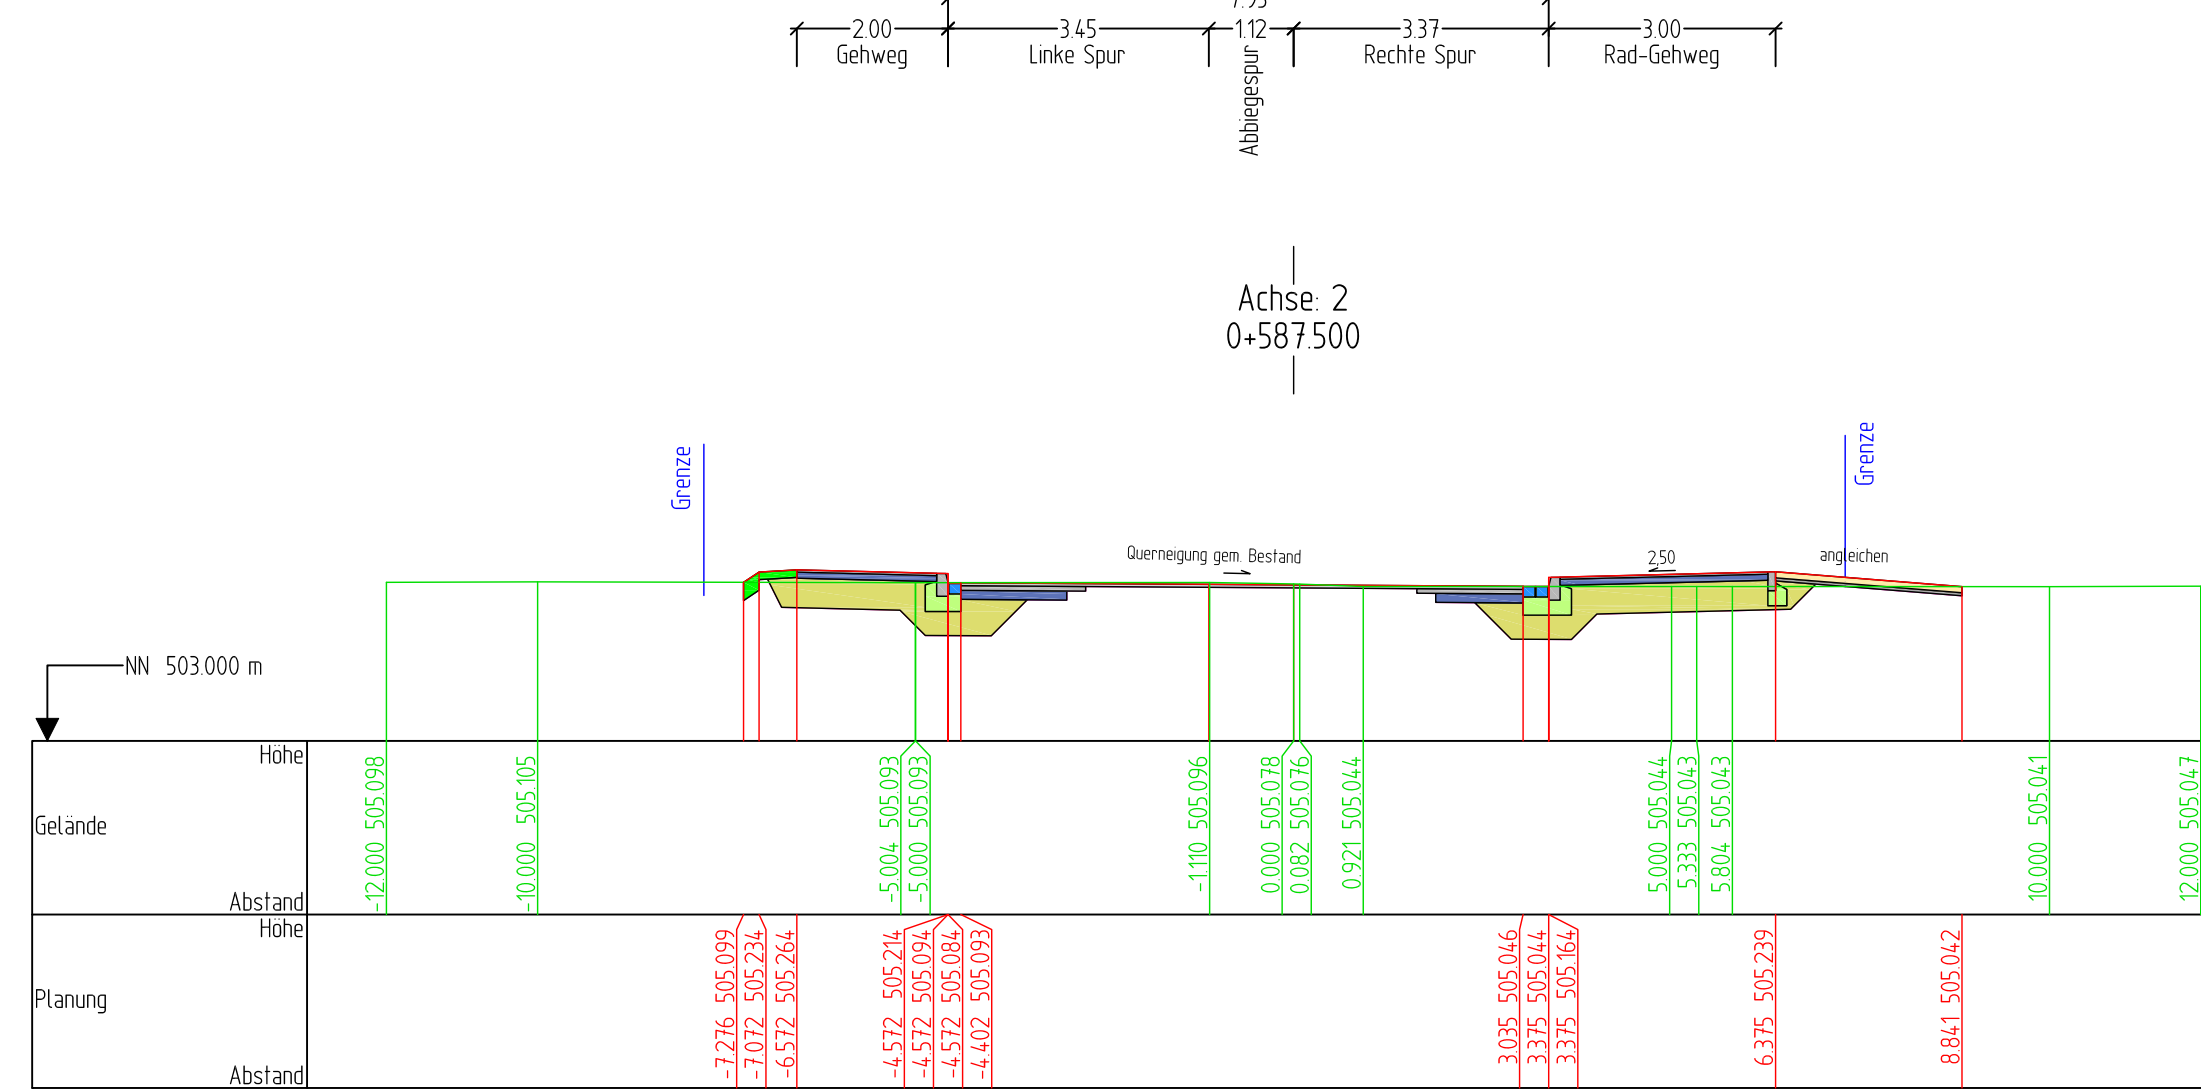


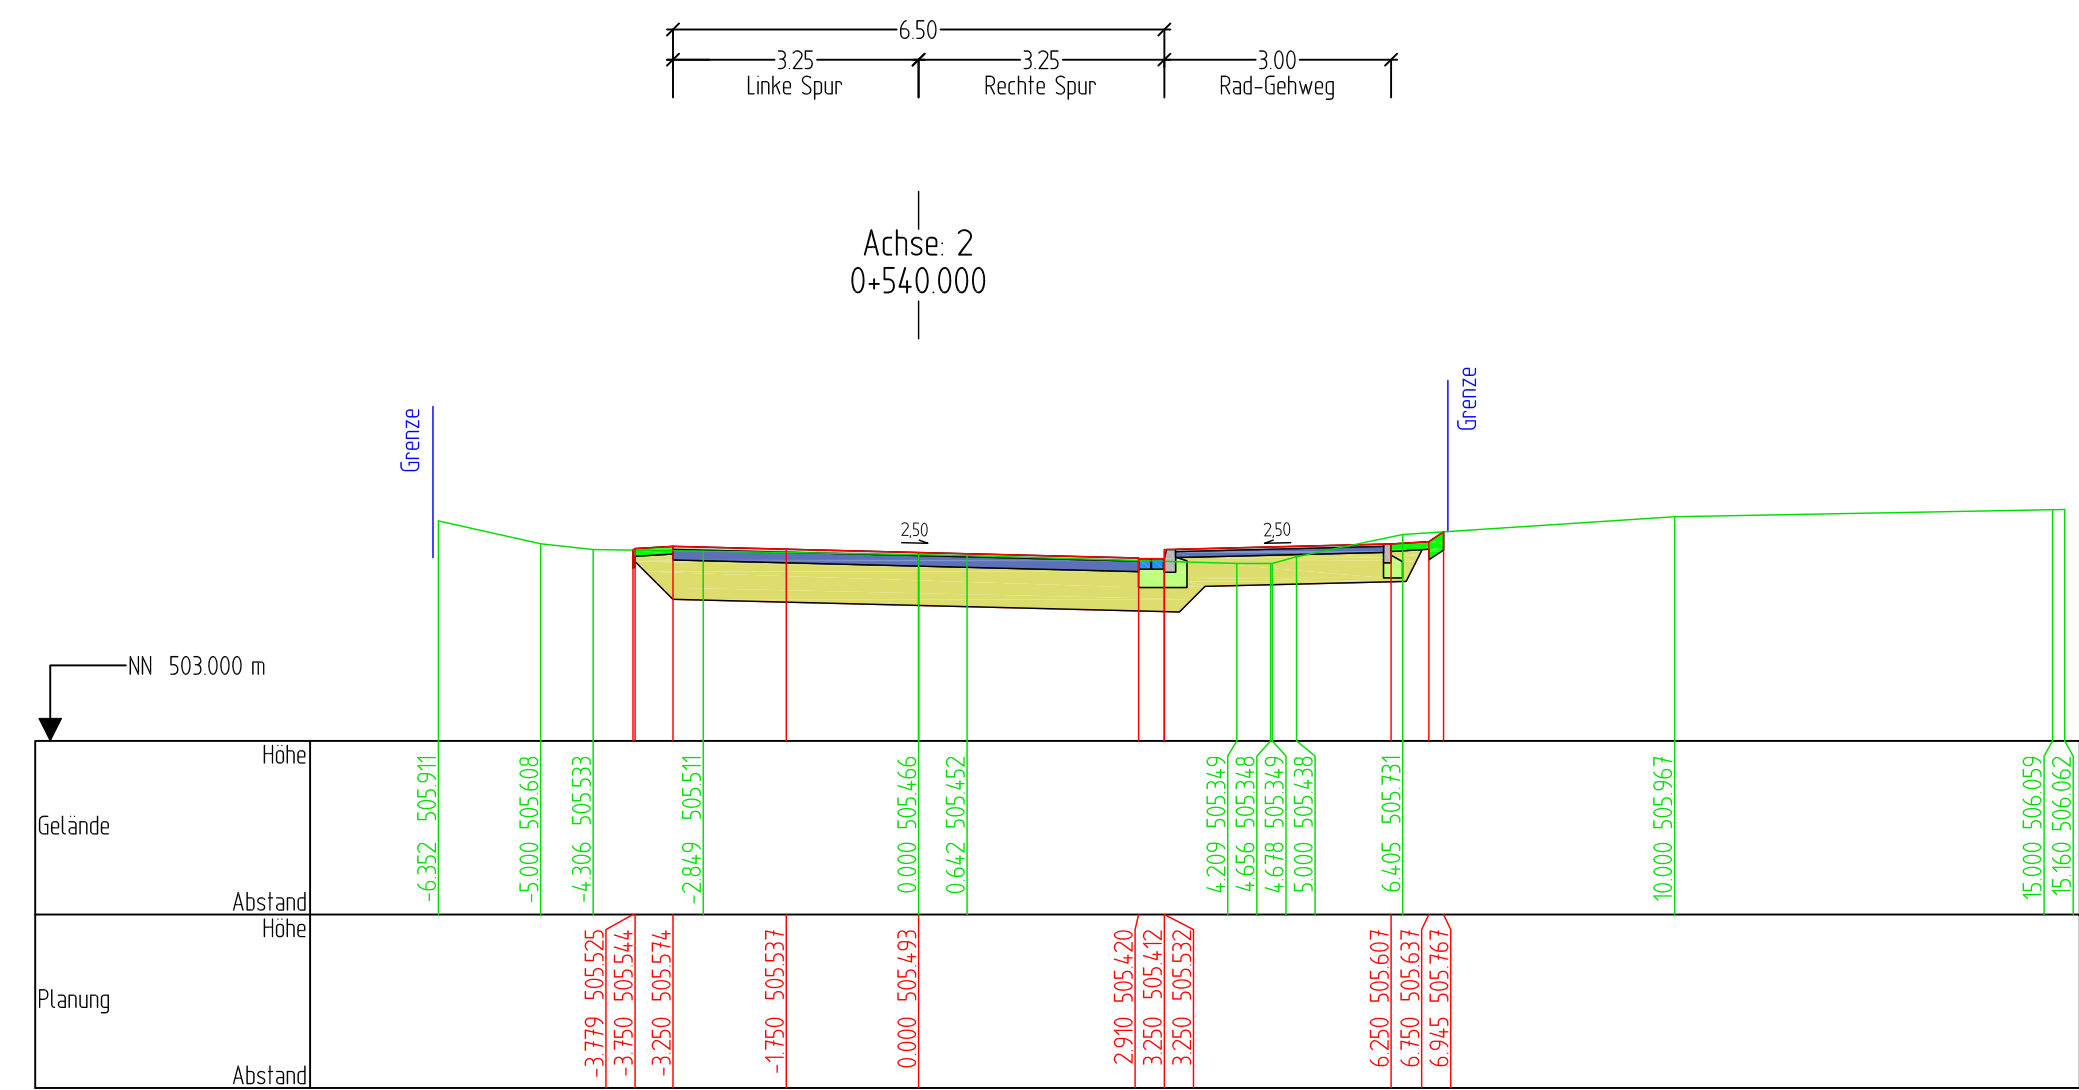

xxxx	xxxxxx	xxxxx	xxxxxxxxxxxx
Index	Datum	Name	Geändert
Änderungen			

Planverfasser: **SCHMIDT**
 Auf der Lake 7a, 57392 Schmallenberg
 +49 2972 9721 0
 info@bauling-schmidt.de
 www.bauling-schmidt.de

 Hochsauerlandkreis Steinstraße 44 58072 Meschede	Unterteile: 14-1	
	Blatt Nr. 5	
	Reg. Nr., Quer-Z-245-14-1	
	Datum	Zeichen
K57 Geh- und Räumig- und Anbindung des IGE	bearbeitet gezeichnet geprüft	Querprofile Stat. 0+515 - 0+620 Maßstab: 1:100
Brilon-Osberg Landschaftsplanung		

Meschede, den ____ 20____

Vorabzug