


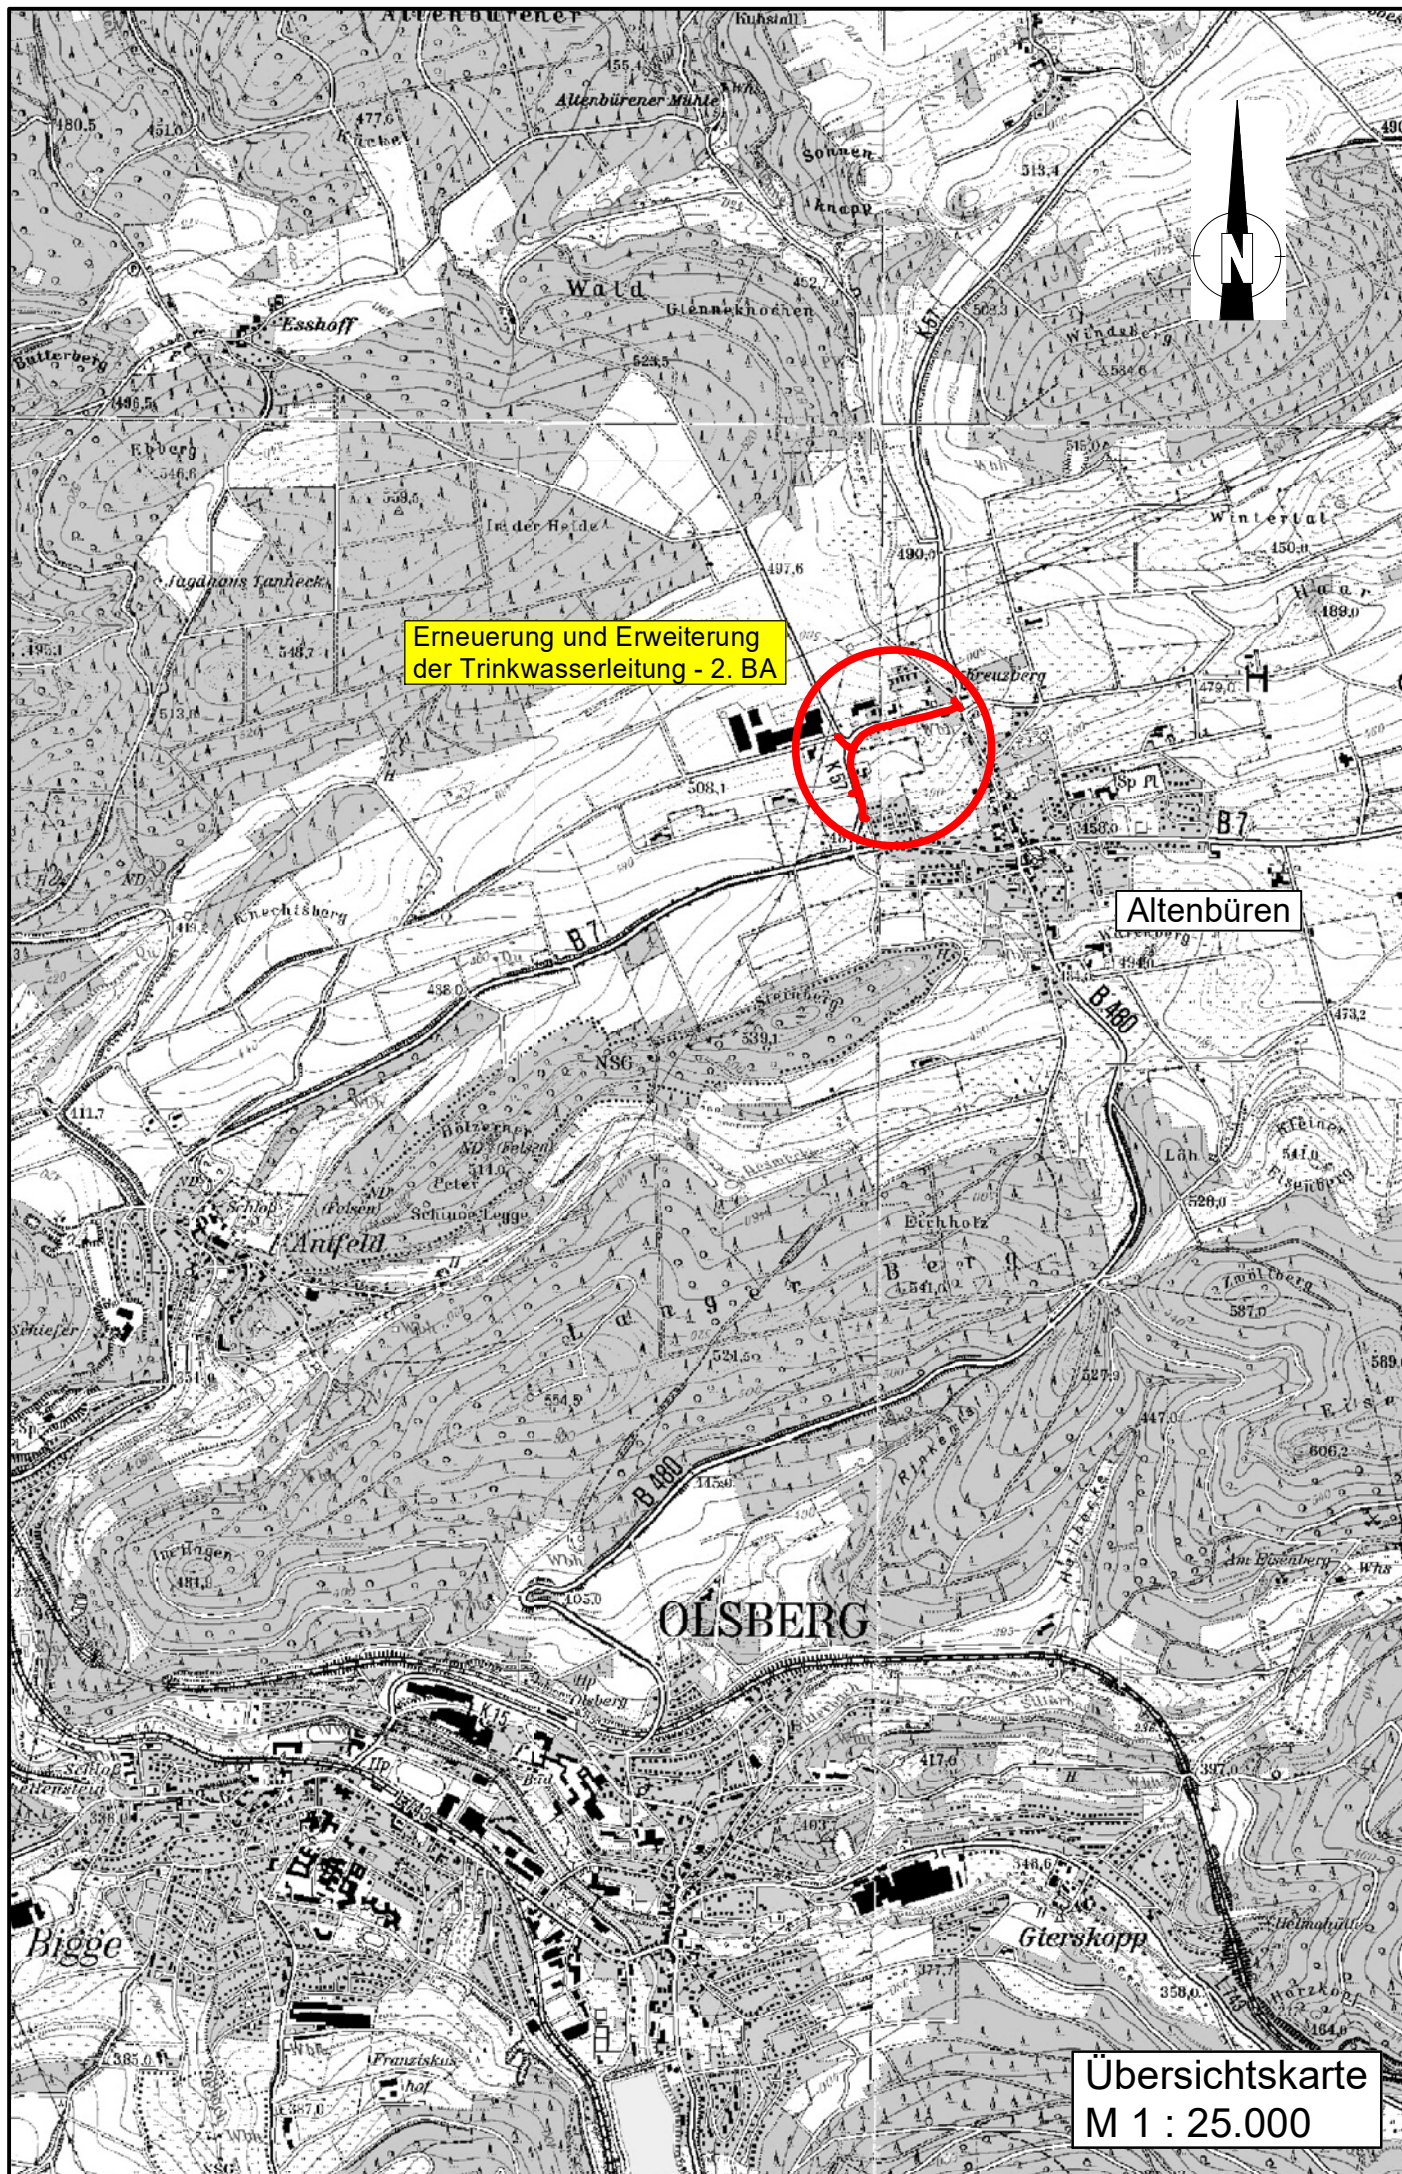

Erneuerung und Erweiterung
der Trinkwasserleitung - 2. BA

Altenbüren

OLSBERG

Übersichtskarte
M 1 : 25.000