Erweiterung Franziskusschule für Ganztagsbetreuung
Grundriss Erdgeschoss Erweiterung
M 1:50

VORABZUG

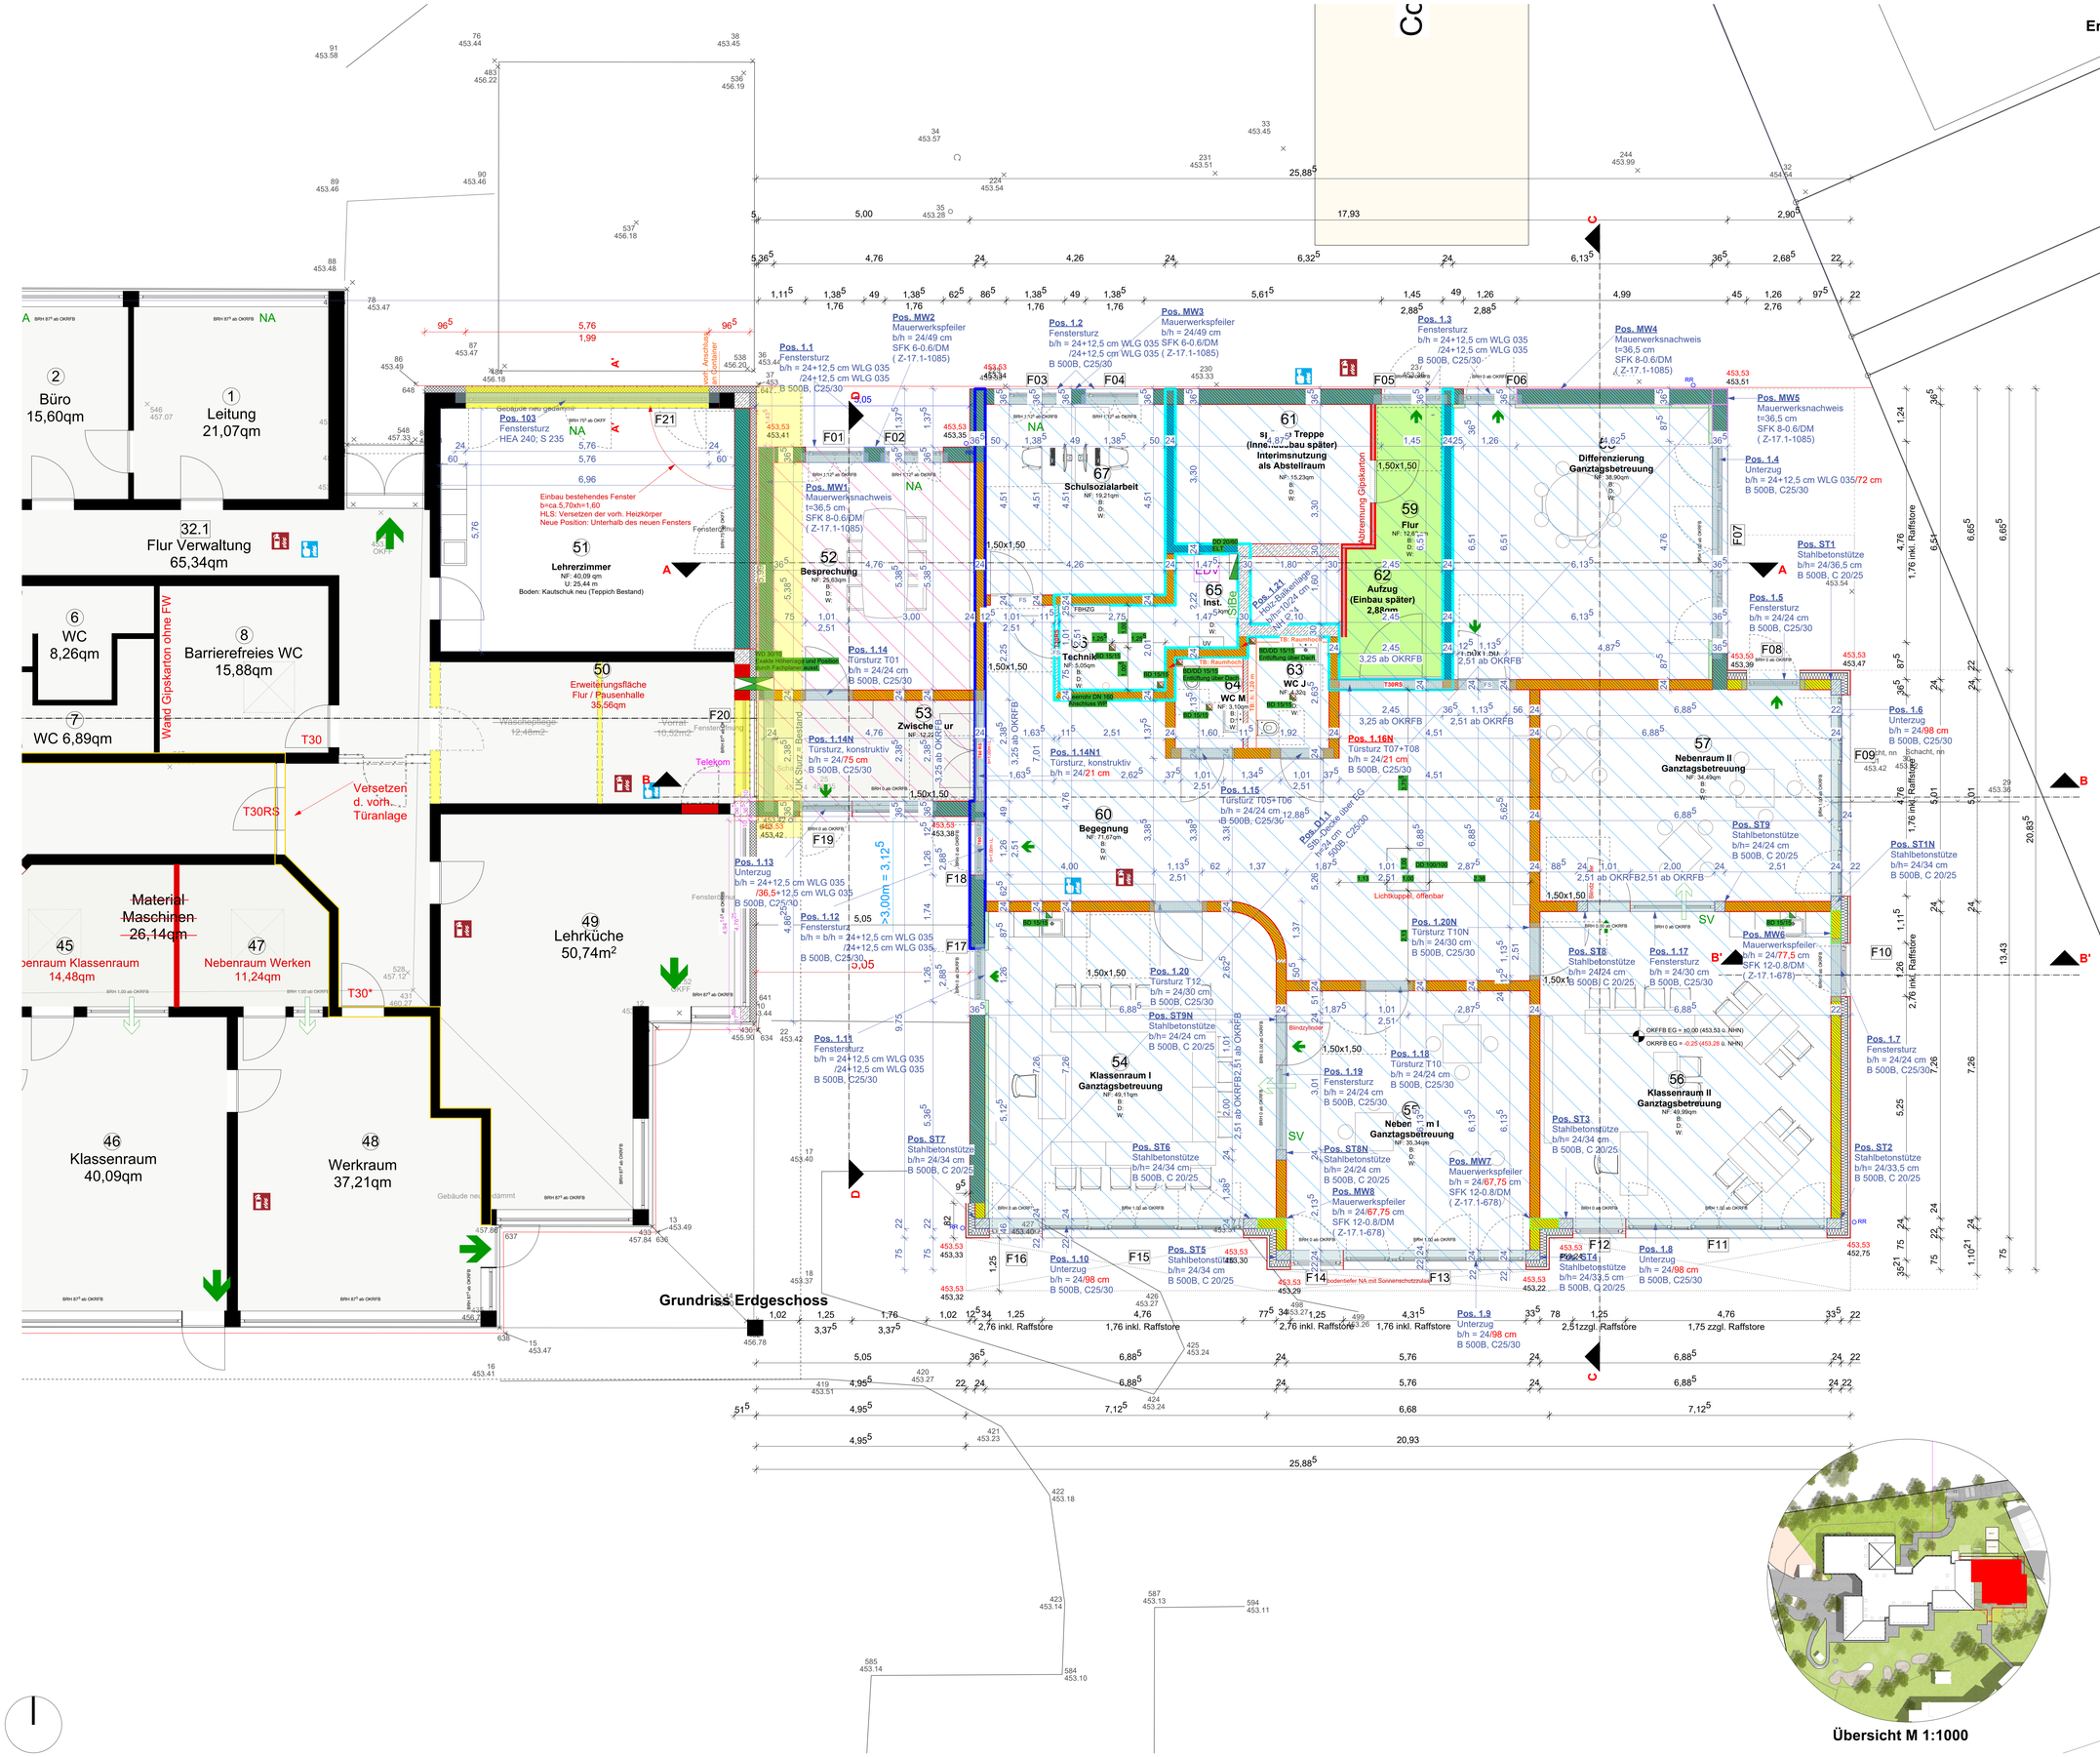

LEGENDE PLANZEICHEN

Die statische Berechnung, sowie Positions- und Bewehrungspläne sind unbedingt ergänzend zu lesen!
Der Wärmeschutznachweis ist ebenfalls ergänzend zu lesen!

Die Fenster- und Türmaße entsprechen den Fertigmaßen. Alle anderen Maße sind Rohbaumaße!

Alle Maße sind örtlich zu prüfen und Unstimmigkeiten umgehend mit der Bauleitung zu klären!

- Rollladenkästen
- Raffstoreelemente Lieferumfang Fensterbauer
- Regenwasser-Leitung
- Schmutzwasser-Leitung
- Schmutzwasser-Leitung in Vorwand/oberh.Bodenplatte
- SW-Leitung ü. Dach führen (Entlüftung)
- Fundamenterder, umlaufend hochkant in den Außenfundamenten eirbauen. Anschlussfahnen in 2:00 m am Hausanschlusskasten und evtl. nach Angabean den Regenfallrohren.
- Drainage
- DD/BD/WS/WD
- Trockenbau
- Streifenfundamente C25/30
- Stahlbeton C20/25; C25/30
- Tragendes Außenmauerwerk 36,5 cm Mauerwerk T8 RDK 0,6
- Tragendes Außenmauerwerk 24,0 cm Mauerwerk T18 HLZ RDK 0,8
- Tragendes Innenmauerwerk 24,0 cm Mauerwerk PFZ RDK 2,0
- Tragendes Innenmauerwerk 24,0 cm Mauerwerk HLZ RDK 1,2
- Nichttr. Innenmauerwerk, **Statische Vorgaben ausst.**
- Stahlbetonbalken
- RM Rauchmelder
- WS Wandschlitz
- WD Wanddurchbruch
- DD Deckendurchbruch
- BD Bodendurchbruch
- BRH Brüstungshöhe **(ROH)**
- RK Rollladenkasten
- OKRFB Oberkante Rohdecke
- OKFFB Oberkante Fertigfußboden
- DA/WA Deckenauslass Strom/Wandauslass Strom
- FBH Fußbodenheizung

Tür- und Fensterstürze: Stürze und Betonteile nach Angabe Statik im Li. < 1,00 m als Fertigstürze

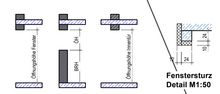

666

Legende Brandschutz

- Rettungsweg / Notausgang
- Feuerlöscher
- Handfeuermelder (Hausalarm)
- feuerbeständige Wand
- feuerhemmende Wand
- unter zusätzt. mechanischer Beanspruchung ff hochfeuerhemmende Wand
- Sichtverbindung
- Decke aus nicht brennbaren Baustoffen
- brandlasttreie Pufferzone
- hochfeuerhemmende Decke
- feuerhemmende Decke
- BMZ Brandmeldezentrale (Hausalarm)
- T30 feuerhemmende, dicht- und selbstschl. Tür
- T30* bei Austausch T30-Tür einbauen
- T30-RS feuerhemmende, rauchdicht und selbstschl. Tür
- T60-RS hochfeuerhemmende, rauchdicht und selbstschl. Tür

Das Gebäude ist mit einer Alarmierungsanlage ausgestattet.
Diese wird auf den geplanten Anbau erweitert. (vgl. Brandschutzkonzept)