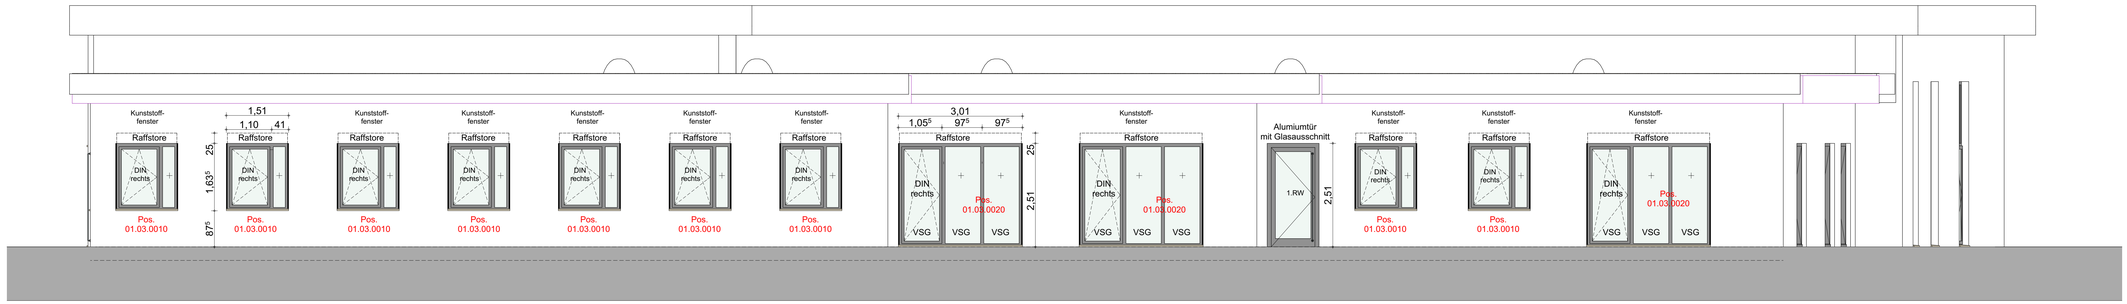

NORD-WEST-ANSICHT

SÜD-WEST ANSICHT

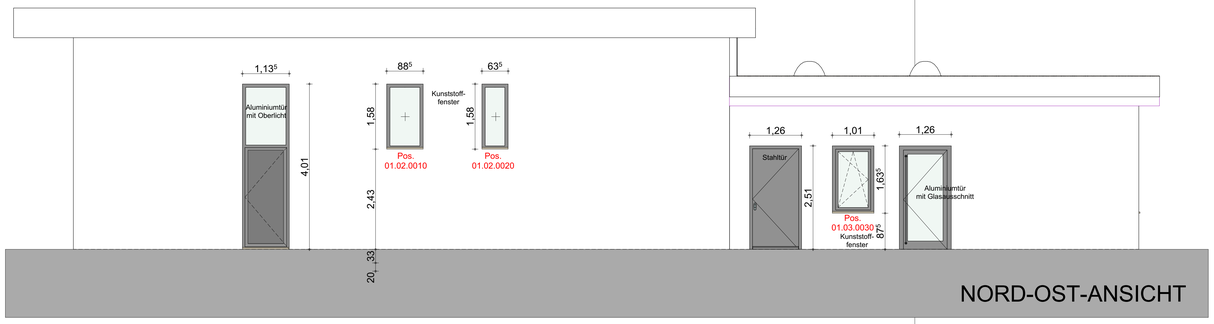

NORD-OST-ANSICHT

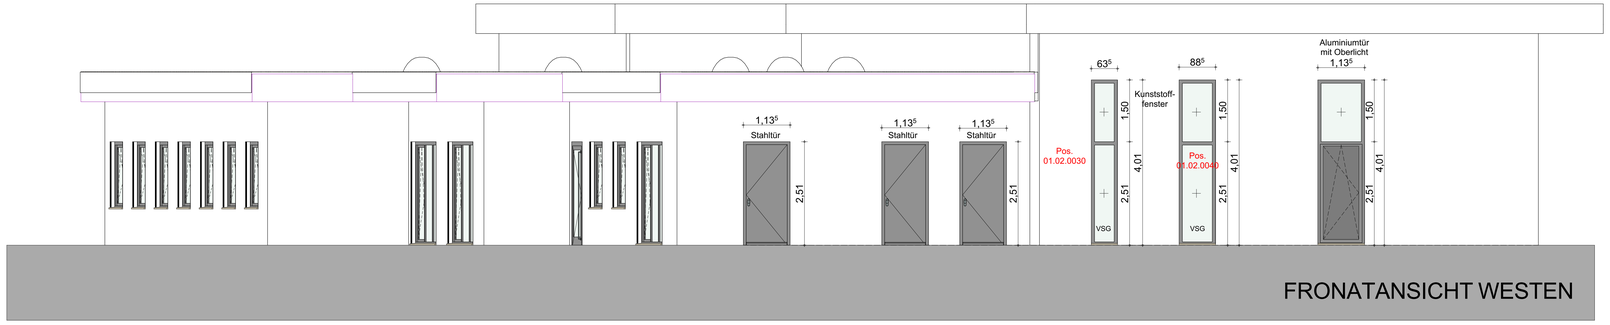

FRONATANSICHT WESTEN

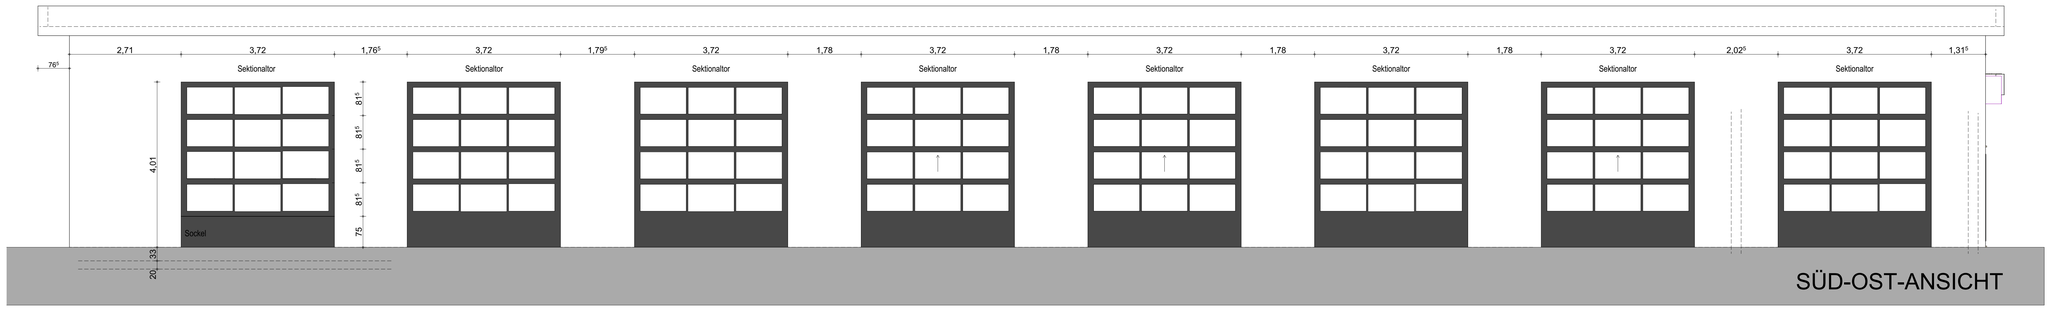

SÜD-OST-ANSICHT

▽ = OK Fertigbau
△ = UK Fertigbau
▼ = OK Rohbau
▲ = UK Rohbau

Deckendurchbruch
Wanddurchbruch
Bodenschlitz
Bodendurchbruch

Abbruch

S = Sanitär
H = Heizung
E = Elektro
L = Lüftung
G = Gas

FD = Fundamentdurchbruch
FA = Fundamentaussparung
FS = Fundamentschlitz
WD = Wanddurchbruch
WA = Wandaussparung
WS = Wandschlitz senkrecht

WW = Wandschlitz waagerecht
DD = Deckendurchbruch
DA = Deckenaussparung
DS = Deckenschlitz
FBS = Fußbodenschlitz
FBA = Fußbodenaussparung

INDEX	DATUM	ÄNDERUNGEN	BEARB.	GEPR.

Sämtliche Maße sind vom Unternehmer eigenverantwortlich am Bau zu prüfen.
Alle Werkpläne sind nur in Verbindung mit den gültigen Schal- und Bewehrungsplänen des Tragwerksplaners, sowie den Durchbruchsplänen der Fachingenieure gültig und/oder den ergänzenden Angaben.
Dehnungsfugen sind nach Angabe Tragwerksplaner auszuführen.
Der Ausführende ist verpflichtet, den Auftraggeber auf etwaige Unstimmigkeiten der Ausführungsunterlagen hinzuweisen (VOB, § 3.3).

N

VORABZUG

Ausführungszeichnung

MASSTAB:	**M 1:50 DATUM: 03.02.2026**
ZEICHNUNG:	**22HSK_2026-02-03_AUS_RWWinterberg_Ansichten**
BAUVORHABEN:	**Neubau einer Rettungswache in Winterberg** **Lamfert 7a** **59955 Winterberg**
BAUHERR:	**Hochsauerlandkreis** **- Der Landrat -** **Steinstraße 27** **59872 Meschede**

Unterschrift Bauherr:

Unterschrift Planer: