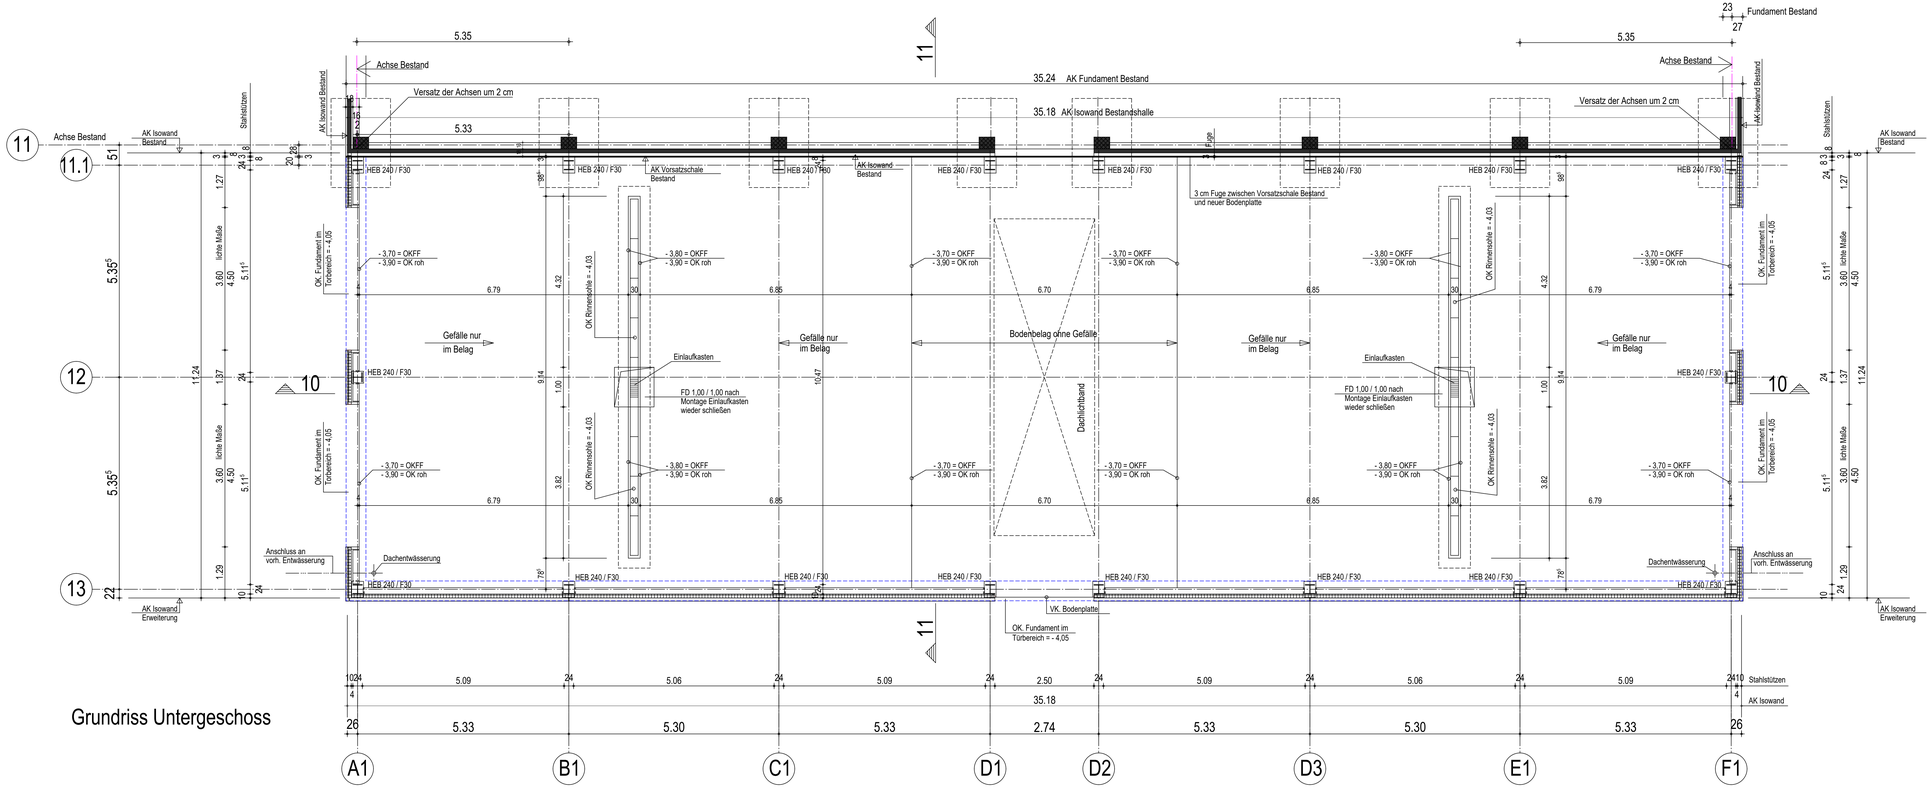

Grundriss Untergeschoss

Legende Brandschutz

NA	= Notausgang; Öffnung mind. 90 x 120 cm im Lichten
T 30	= feuerhemmende Tür bzw. Tor
T 90	= feuerbeständige Tür bzw. Tor
DS	= dichtschließende Tür
RS	= Rauchschutztür
F 30	= feuerhemmende Wand / Decke
F 90	= feuerbeständige Wand / Decke
- A	= Bauteil: nicht brennbare Bestandteile
- AB	= Bauteil: wesentliche Bestandteile nicht brennbar
- B	= Bauteil: beliebige (auch brennbare) Bestandteile
BW	= Brandwand
BW (BA)	= in der Bauart einer Brandwand
RWA	= Rauch - und Wärmeabzugsanlagen
F	= Feuerlöscher

Beton nach Statik

Fertigteile nach Statik

Mauerwerk tragend nach Statik

Isowand

GK - Wände

Legende Ausführungsplanung

ZEICHENERKLÄRUNG !!

OK	Oberkante	HZG	Heizung
OKRB	Oberkante Rohbeton	SAN	Sanitär
OKFF	Oberkante Fertigfußboden	ELT	Elektro
UK	Unterkante	LFTG	Lüftung
UKD	Unterkante Decke	AR	Abluftrohr
KS	Kanalsohle	RR	Regenrohr
BR	Brüstungshöhe	SK	Sinkkasten
DD	Deckendurchbruch	GK	Gurtkasten
WD	Wanddurchbruch	TS	Trennschiene
FD	Fußbodendurchbruch	STZ	Stahlzarge
DA	Dachaussparung	FB	Futter und Bekleidung
WS	Wandschlitz	RS	Rauchschutztür
RÖ	Reinigungsöffnung	OL	Oberlicht
REV.SCH	Revisionsschacht	ELT.UV	Elektrounterverteilung
STG	Steigungen	NÖA	Nach örtlicher Angabe
VKRD	Vorderkante Rohdecke	RK	Rolladenkasten
LA	Lichtausschnitt		

ZEICHENERKLÄRUNG !!

OK	Oberkante	HZG	Heizung
OKRB	Oberkante Rohbeton	SAN	Sanitär
OKFF	Oberkante Fertigfußboden	ELT	Elektro
UK	Unterkante	LFTG	Lüftung
UKD	Unterkante Decke	AR	Abluftrohr
KS	Kanalsohle	RR	Regenrohr
BR	Brüstungshöhe	SK	Sinkkasten
DD	Deckendurchbruch	GK	Gurtkasten
WD	Wanddurchbruch	TS	Trennschiene
FD	Fußbodendurchbruch	STZ	Stahlzarge
DA	Dachaussparung	FB	Futter und Bekleidung
WS	Wandschlitz	RS	Rauchschutztür
RÖ	Reinigungsöffnung	OL	Oberlicht
REV.SCH	Revisionsschacht	ELT.UV	Elektrounterverteilung
STG	Steigungen	NÖA	Nach örtlicher Angabe
VKRD	Vorderkante Rohdecke	RK	Rolladenkasten
LA	Lichtausschnitt		

± 0,00 = + 281,90 m ü. NN

q			
p			
o			
n			
m			
l			
k			
j			
i			
h			
g			
f			
e			
d			
c			
b	20.08.2025	Dachentwässerung nachgetragen	rei
a	17.07.2025	Plan überarbeitet	rei

BAUHERR: HOCHSAUERLANDKREIS DER LANDRAT
Steinstraße 27
59872 Meschede

OBJEKT: Erweiterung der Fahrzeughalle und Neubau eines Unterstandes
sowie Veränderung der Stellplatzanlagen
Steinweise 3
59872 Meschede - Enste

BEZEICHNUNG: **Grundriss Untergeschoss - Hallenerweiterung**

GEZEICHNET	DATUM	ZEICHN.NR.	MASSSTAB	BLATT NR.	INDEX
REI		23 - 001	1 : 50	**A - 1**	**b**

WFD DERWALD Projektentwicklung GmbH & Co.KG
Burgweg 56
44145 Dortmund
Telefon : (0231) 8407-0
Fax : (0231) 813258

H/B = 500 / 1250 (0.63m²)

Allplan 2024