


Schnitt 11 - 11

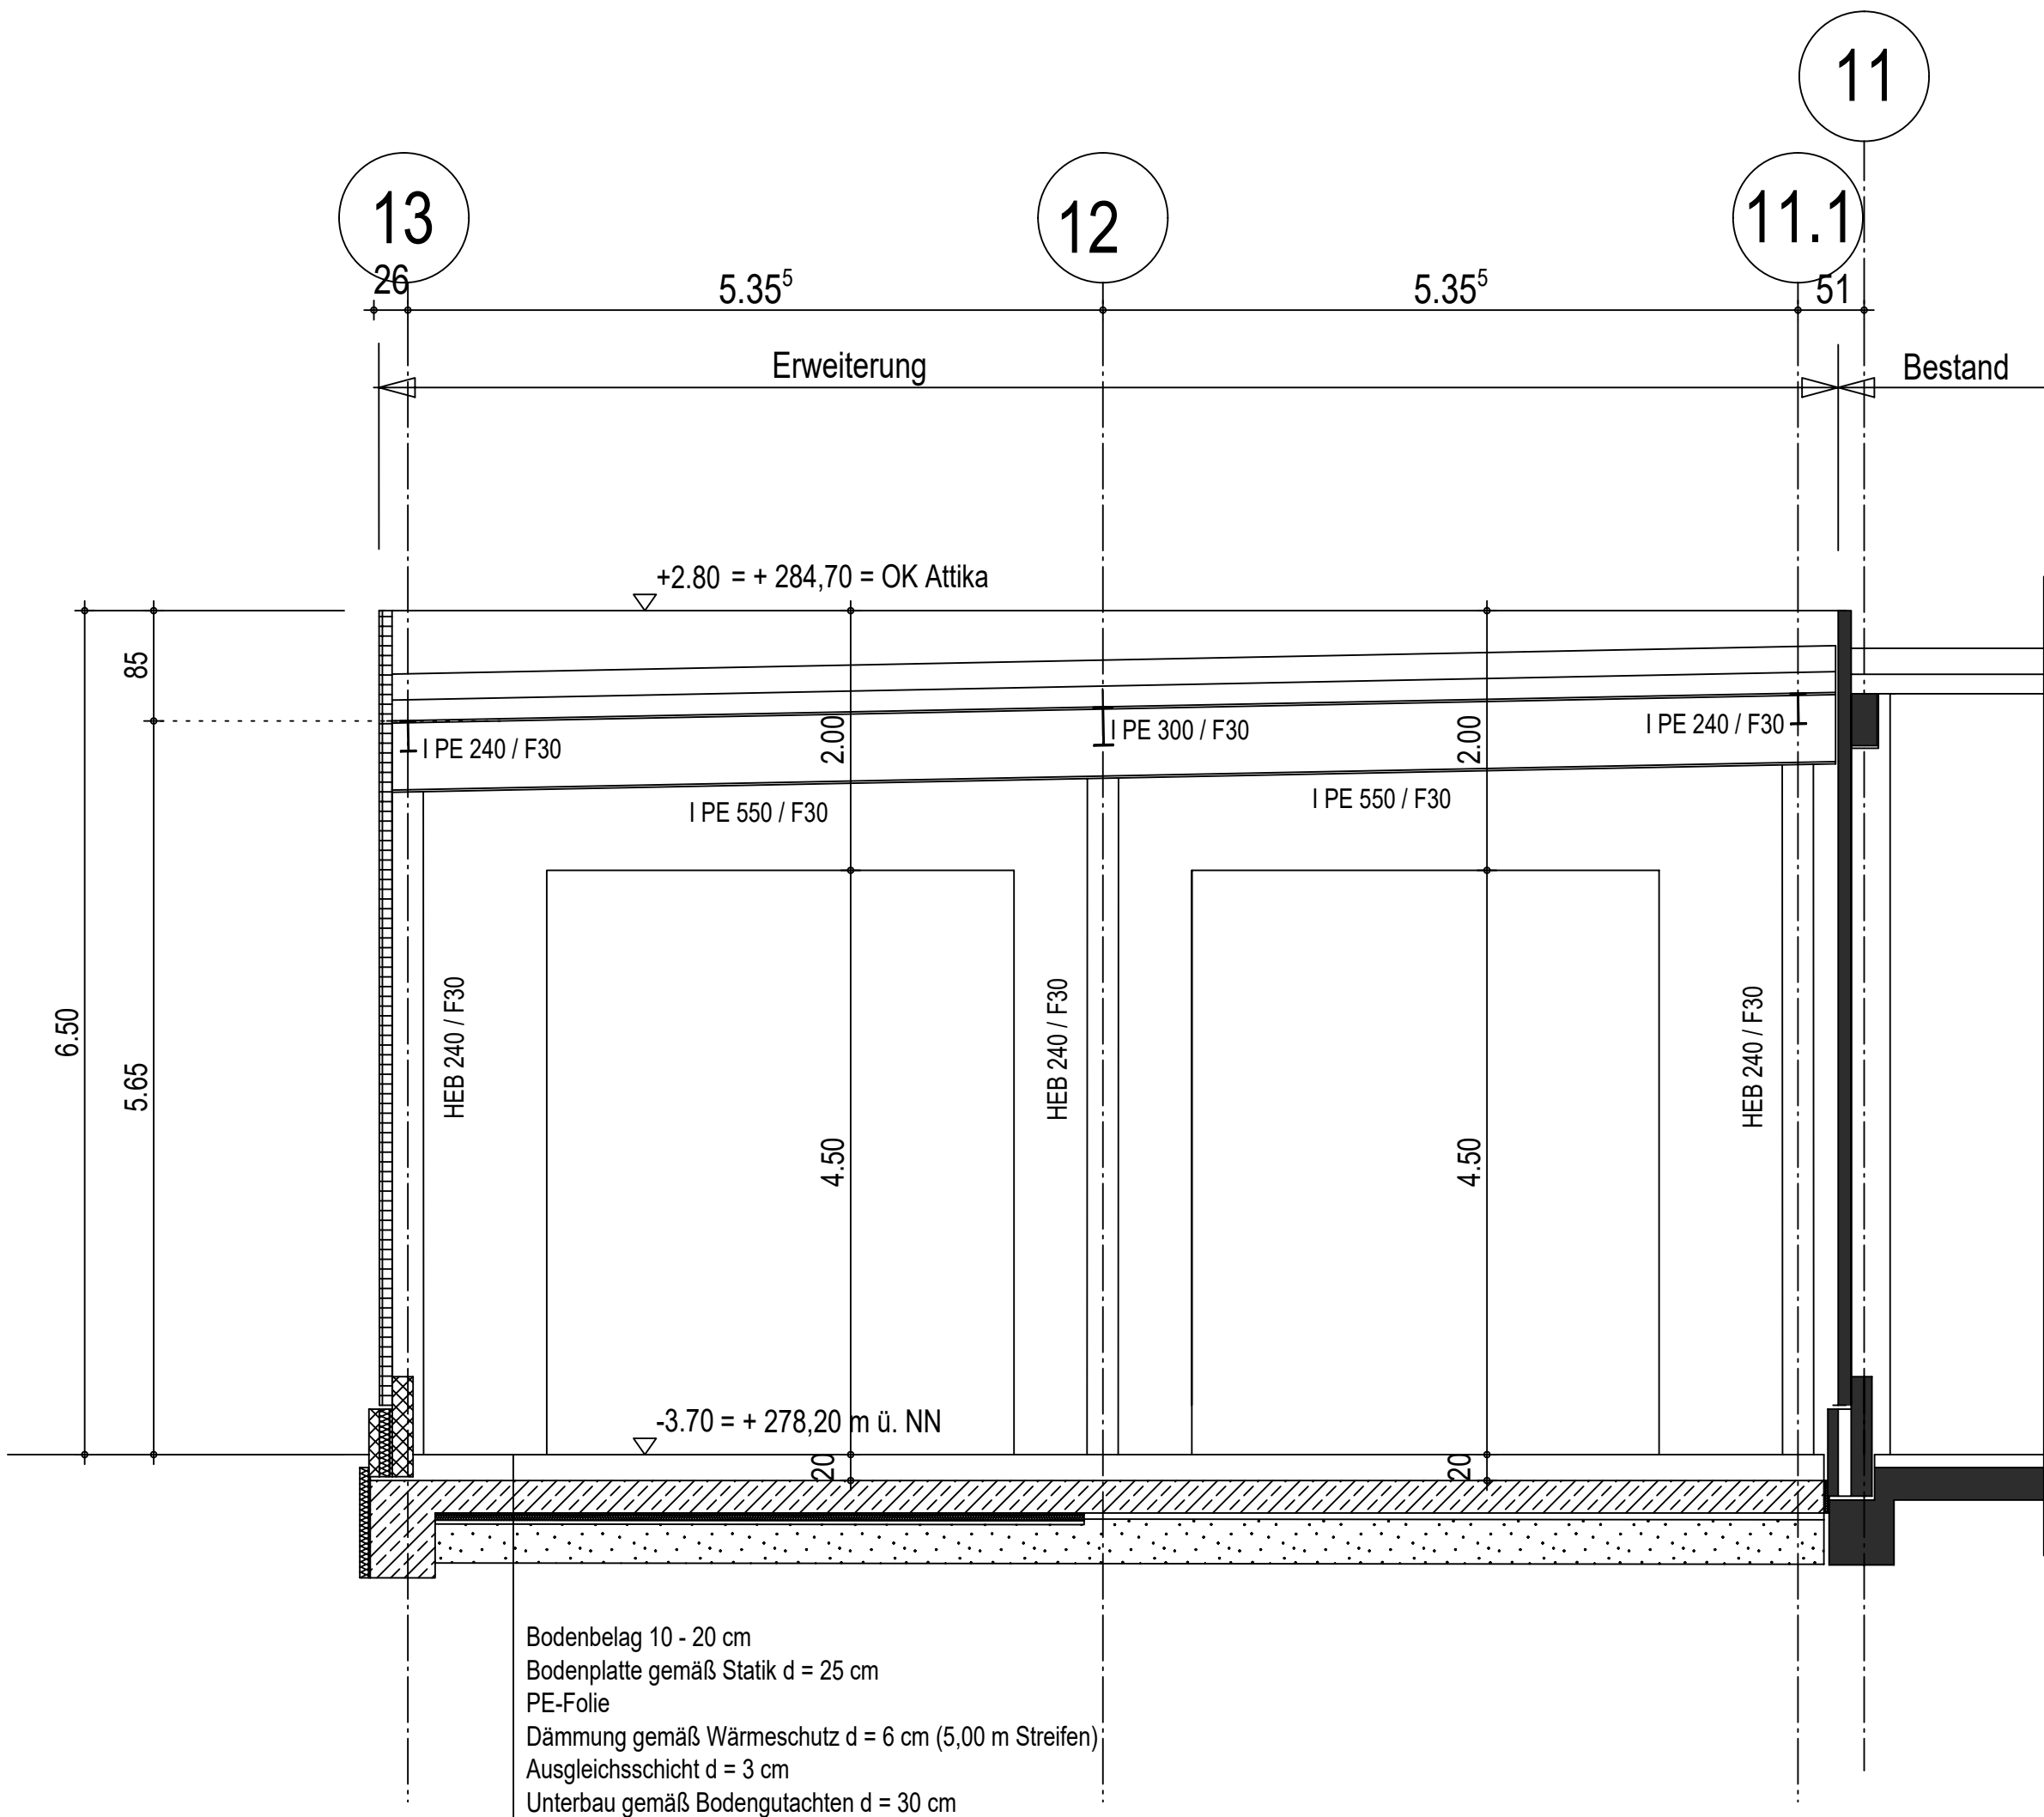

Legende Brandschutz

- NA = Notausgang: Öffnung mind. 90 x 120 cm im Lichten  
T 30 = feuerhemmende Tür bzw. Tor  
T 90 = feuerbeständige Tür bzw. Tor  
DS = dichtschießende Tür  
RS = Rauchschutztür  
F 30 = feuerhemmende Wand / Decke  
F 90 = feuerbeständige Wand / Decke  
- A = Bauteil: nicht brennbare Bestandteile  
- AB = Bauteil: wesentliche Bestandteile nicht brennbar  
- B = Bauteil: beliebige (auch brennbare) Bestandteile  
BW = Brandwand  
BW (BA) = in der Bauart einer Brandwand  
RWA = Rauch- und Wärmeabzugsanlagen  
F = Feuerlöscher

- Beton nach Statik  
Fertigteile nach Statik  
Mauerwerk tragend nach Statik  
Isowand  
GK - Wände

Legende Ausführungsplanung

- ZEICHENERKLÄRUNG !!
- |          |                          |        |                         |
|----------|--------------------------|--------|-------------------------|
| OK       | Oberkante                | HZG    | Heizung                 |
| OKRB     | Oberkante Rohbeton       | SAN    | Sanitär                 |
| OKFF     | Oberkante Fertigfußboden | ELT    | Elektro                 |
| UK       | Unterkante               | LFTG   | Lüftung                 |
| UKD      | Unterkante Decke         | AR     | Abflußrohr              |
| KS       | Kanalsole                | RR     | Regenrohr               |
| BR       | Brüstungshöhe            | SK     | Sinkkasten              |
| DD       | Deckendurchbruch         | GK     | Gurtkasten              |
| WD       | Wanddurchbruch           | TS     | Trennschiene            |
| FD       | Fußbodendurchbruch       | STZ    | Stahlzarge              |
| DA       | Dachaus sparung          | FB     | Futter und Bekleidung   |
| WS       | Wandschlitz              | RS     | Rauchschutztür          |
| RÖ       | Reinigungsöffnung        | OL     | Oberlicht               |
| REV.SCH. | Revisions schacht        | ELT.UV | Elektro unterverteilung |
| STG      | Steigungen               | NÖA    | Nach örtlicher Angabe   |
| VKRD     | Vorderkante Rohdecke     | RK     | Rolladenkasten          |
| LA       | Lichtausschnitt          |        |                         |

- ZEICHENERKLÄRUNG !!
- |          |                          |        |                         |
|----------|--------------------------|--------|-------------------------|
| OK       | Oberkante                | HZG    | Heizung                 |
| OKRB     | Oberkante Rohbeton       | SAN    | Sanitär                 |
| OKFF     | Oberkante Fertigfußboden | ELT    | Elektro                 |
| UK       | Unterkante               | LFTG   | Lüftung                 |
| UKD      | Unterkante Decke         | AR     | Abflußrohr              |
| KS       | Kanalsole                | RR     | Regenrohr               |
| BR       | Brüstungshöhe            | SK     | Sinkkasten              |
| DD       | Deckendurchbruch         | GK     | Gurtkasten              |
| WD       | Wanddurchbruch           | TS     | Trennschiene            |
| FD       | Fußbodendurchbruch       | STZ    | Stahlzarge              |
| DA       | Dachaus sparung          | FB     | Futter und Bekleidung   |
| WS       | Wandschlitz              | RS     | Rauchschutztür          |
| RÖ       | Reinigungsöffnung        | OL     | Oberlicht               |
| REV.SCH. | Revisions schacht        | ELT.UV | Elektro unterverteilung |
| STG      | Steigungen               | NÖA    | Nach örtlicher Angabe   |
| VKRD     | Vorderkante Rohdecke     | RK     | Rolladenkasten          |
| LA       | Lichtausschnitt          |        |                         |

± 0,00 = + 281,90 m ü. NN

q					
p					
o					
n					
m					
l					
k					
j					
i					
h					
g					
f					
e					
d					
c					
b					
a					
BAUHERR: HOCHSAUERLANDKREIS DER LANDRAT Steinstraße 27 59872 Meschede					
OBJEKT: Erweiterung der Fahrzeughalle und Neubau eines Unterstandes sowie Veränderung der Stellplatzanlagen Steinwiese 3 59872 Meschede - Enste					
BEZEICHNUNG: Schnitt 11 - 11 Fahrzeughalle					
GEZEICHNET REI	DATUM	OBJEKT NR. 23 - 001	MASSSTAB 1 : 50	BLATT NR. A - 3	INDEX
WFD DERWALD Projektentwicklung GmbH & Co.KG Burgweg 56 44145 Dortmund			Telefon : (0231) 8407-0 Fax : (0231) 813258		