Erweiterung Franziskusschule für Ganztagsbetreuung
Lageplan
M 1:500
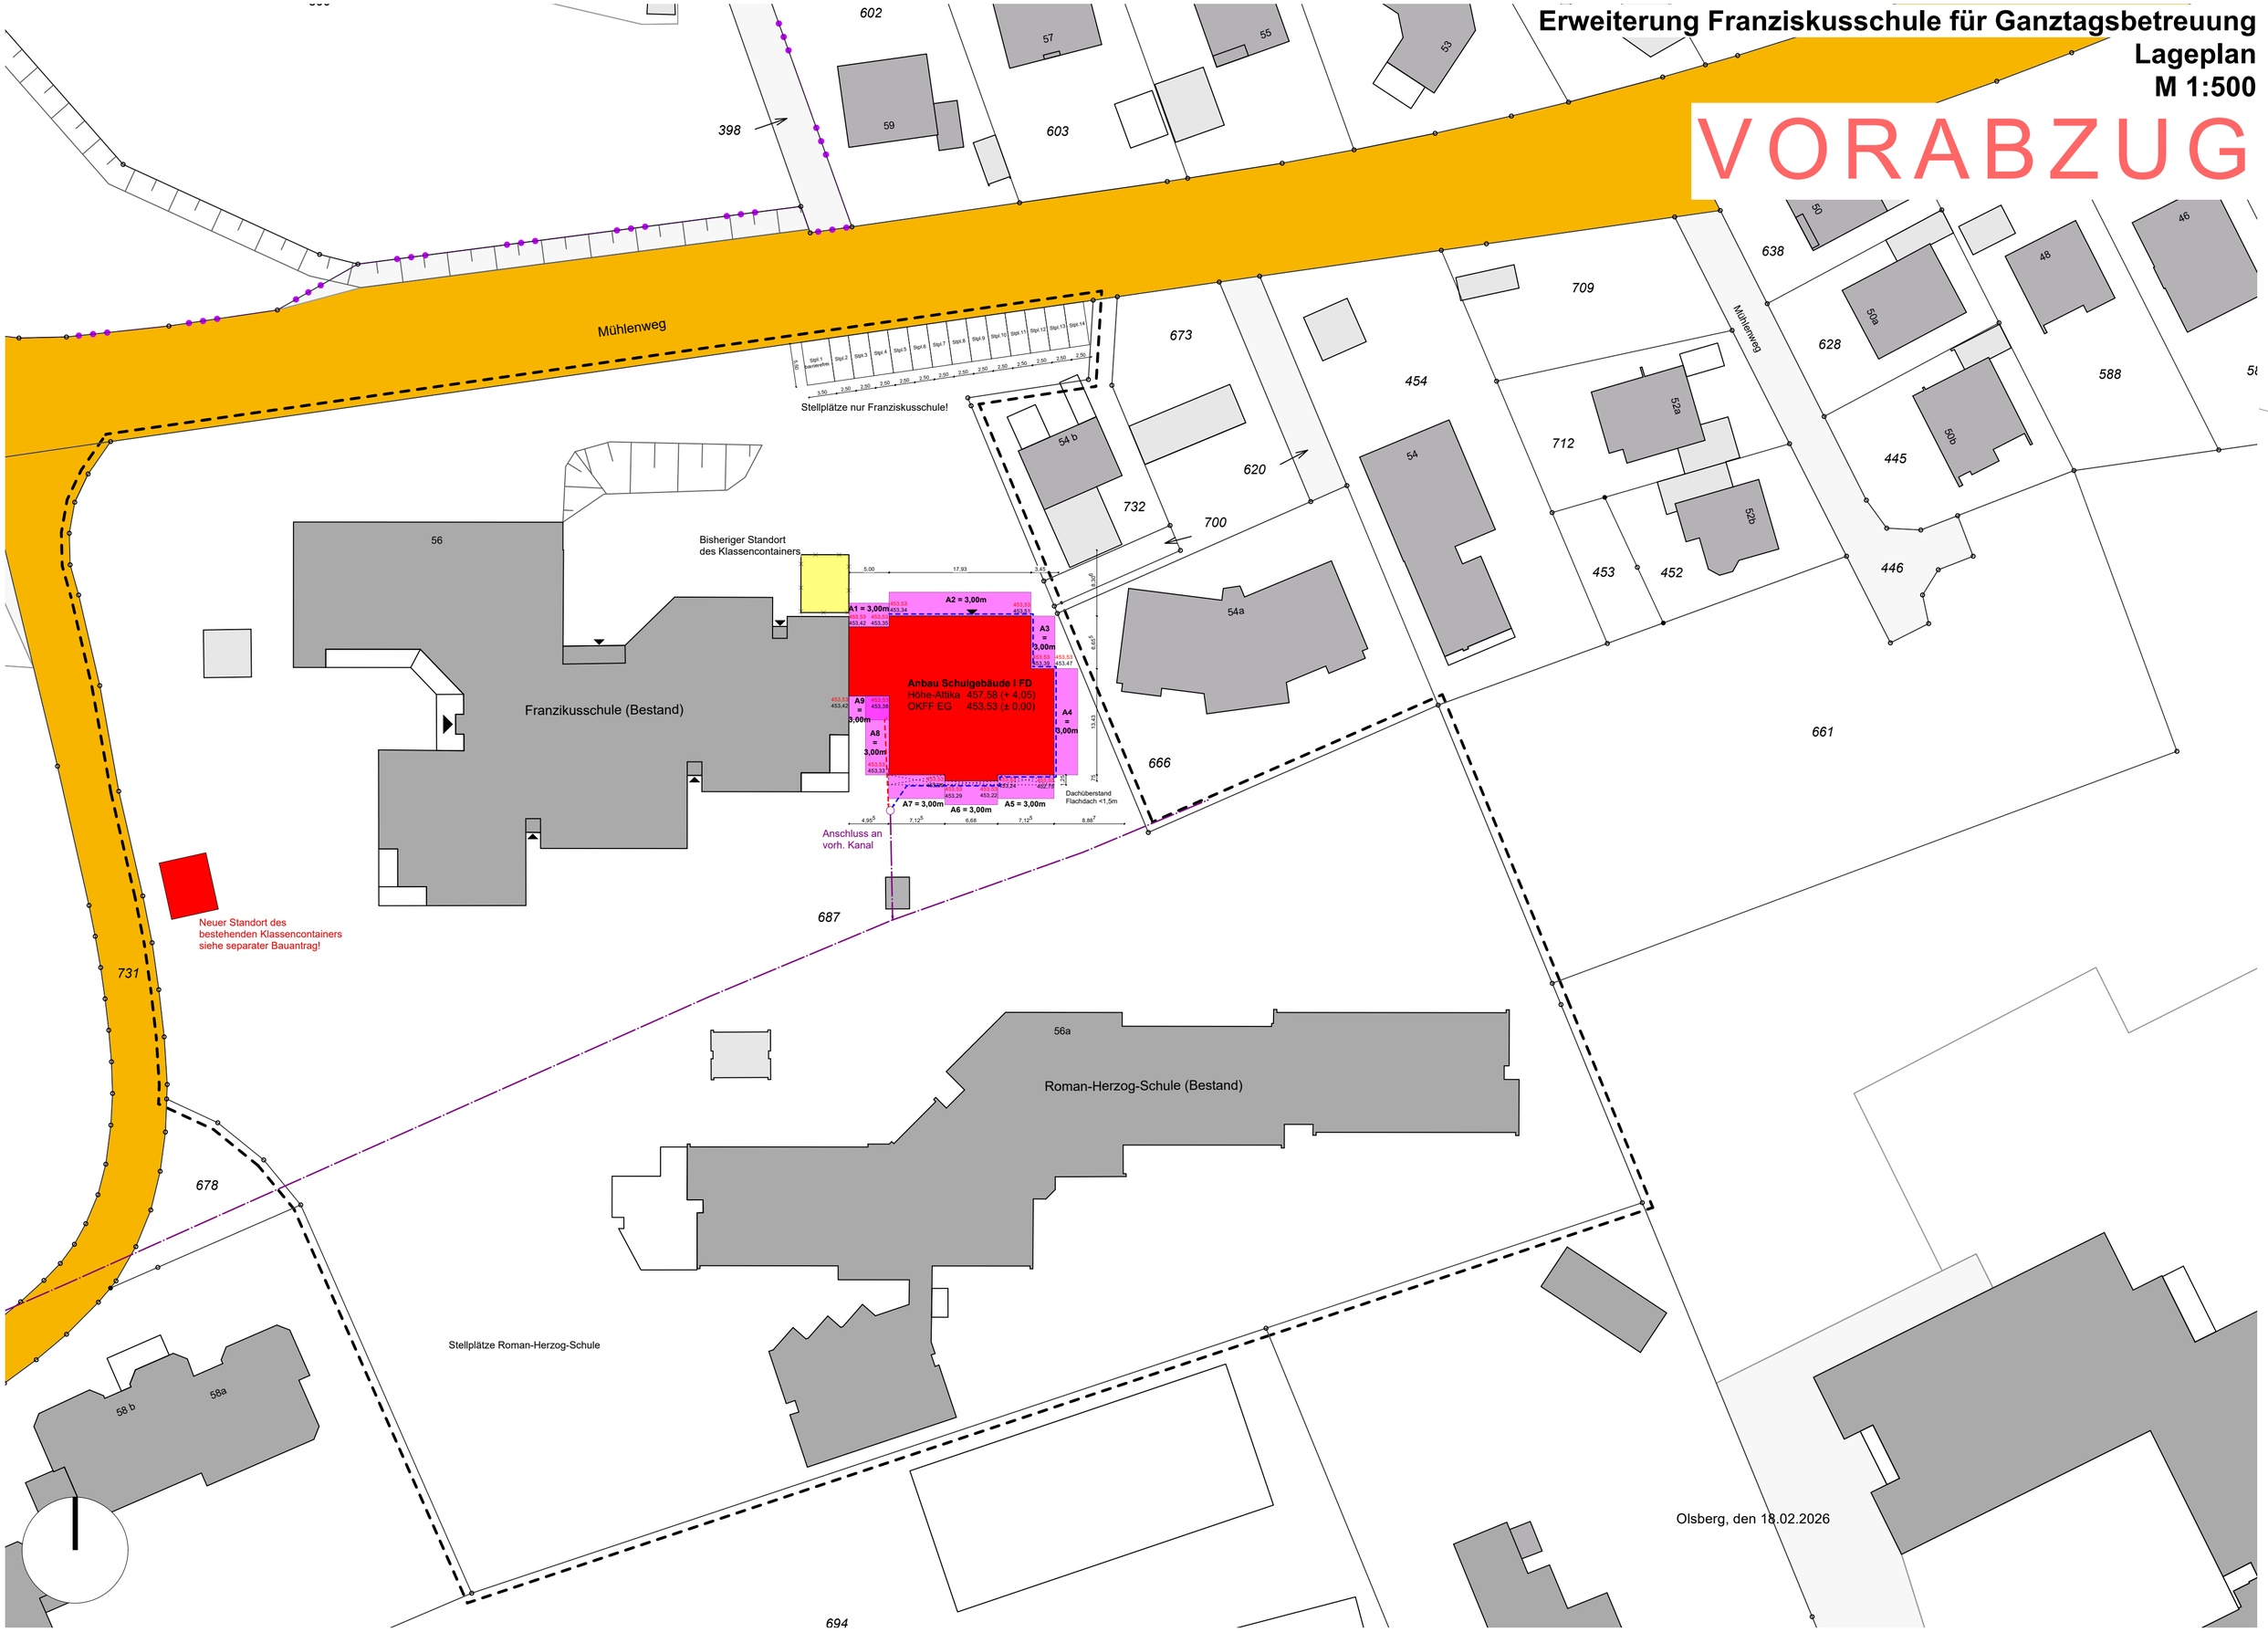
VORABZUG