


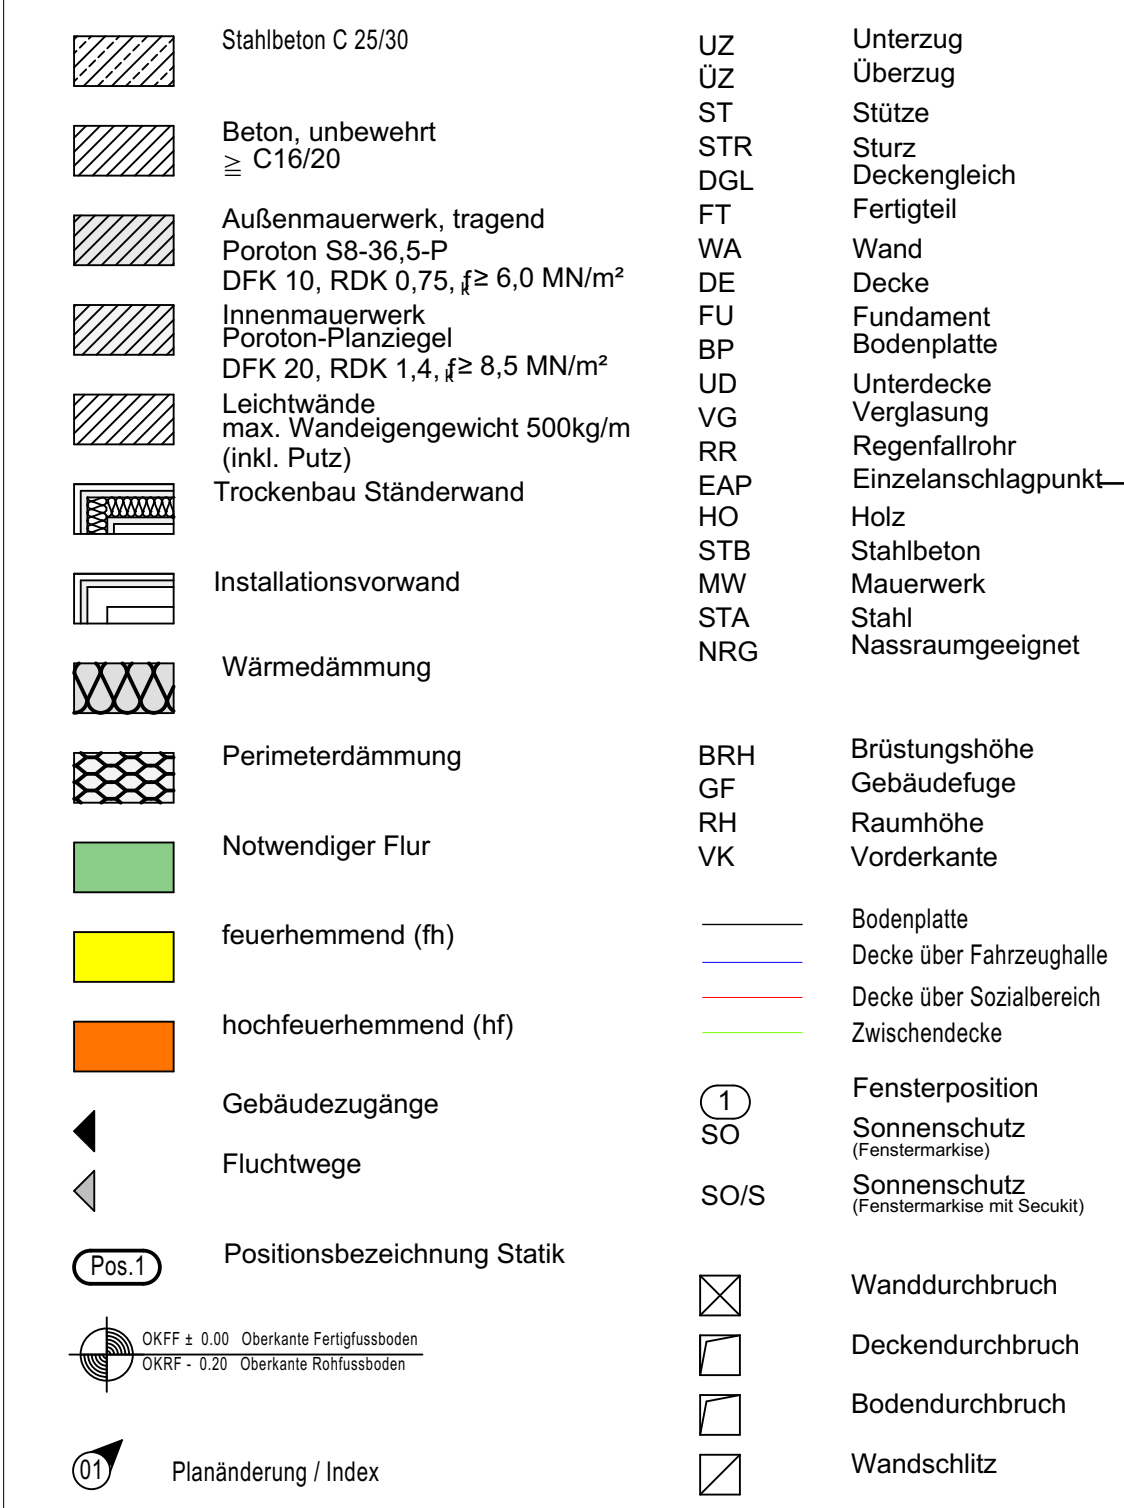

HINWEIS:
Tür-, Fenster- und Brüstungshöhen beziehen sich auf OKFF!
BRH = OK Mauerwerk

Höhenangaben der Unter-, bzw. Überzüge incl. Deckenstärke!

Sämtliche Maße und Höhenangaben sind am Bau zu prüfen.
Abweichungen sind der Bauleitung sofort mitzuteilen!

Dieser Plan gilt nur in Verbindung mit den aktuellen
Schal- und Bewehrungsplänen des Ingenieurbüros EFG
sowie den aktuellen Schlitz- und Durchbruchplänen!

[illegible]

Ausführungszeichnung

MASSTAB:	M 1:50	DATUM:	24.02.2026
ZEICHNUNG:	22HSK 2026.02.24_AUS_BMWinterberg_Erdgeschoss		

ZEICHNUNG: ZHNR_2026-02-24_AUS_RWWinterberg_Erdgeschoss

BAUVORHABEN: Neubau einer Rettungswache in Winterberg
Lamfert 7a
59955 Winterberg

BAUHERR: Hochsauerlandkreis
- Der Landrat -
Steinstraße 27
59872 Meschede

Unterschrift Bauherr:	Unterschrift Planer:
-----------------------	----------------------