
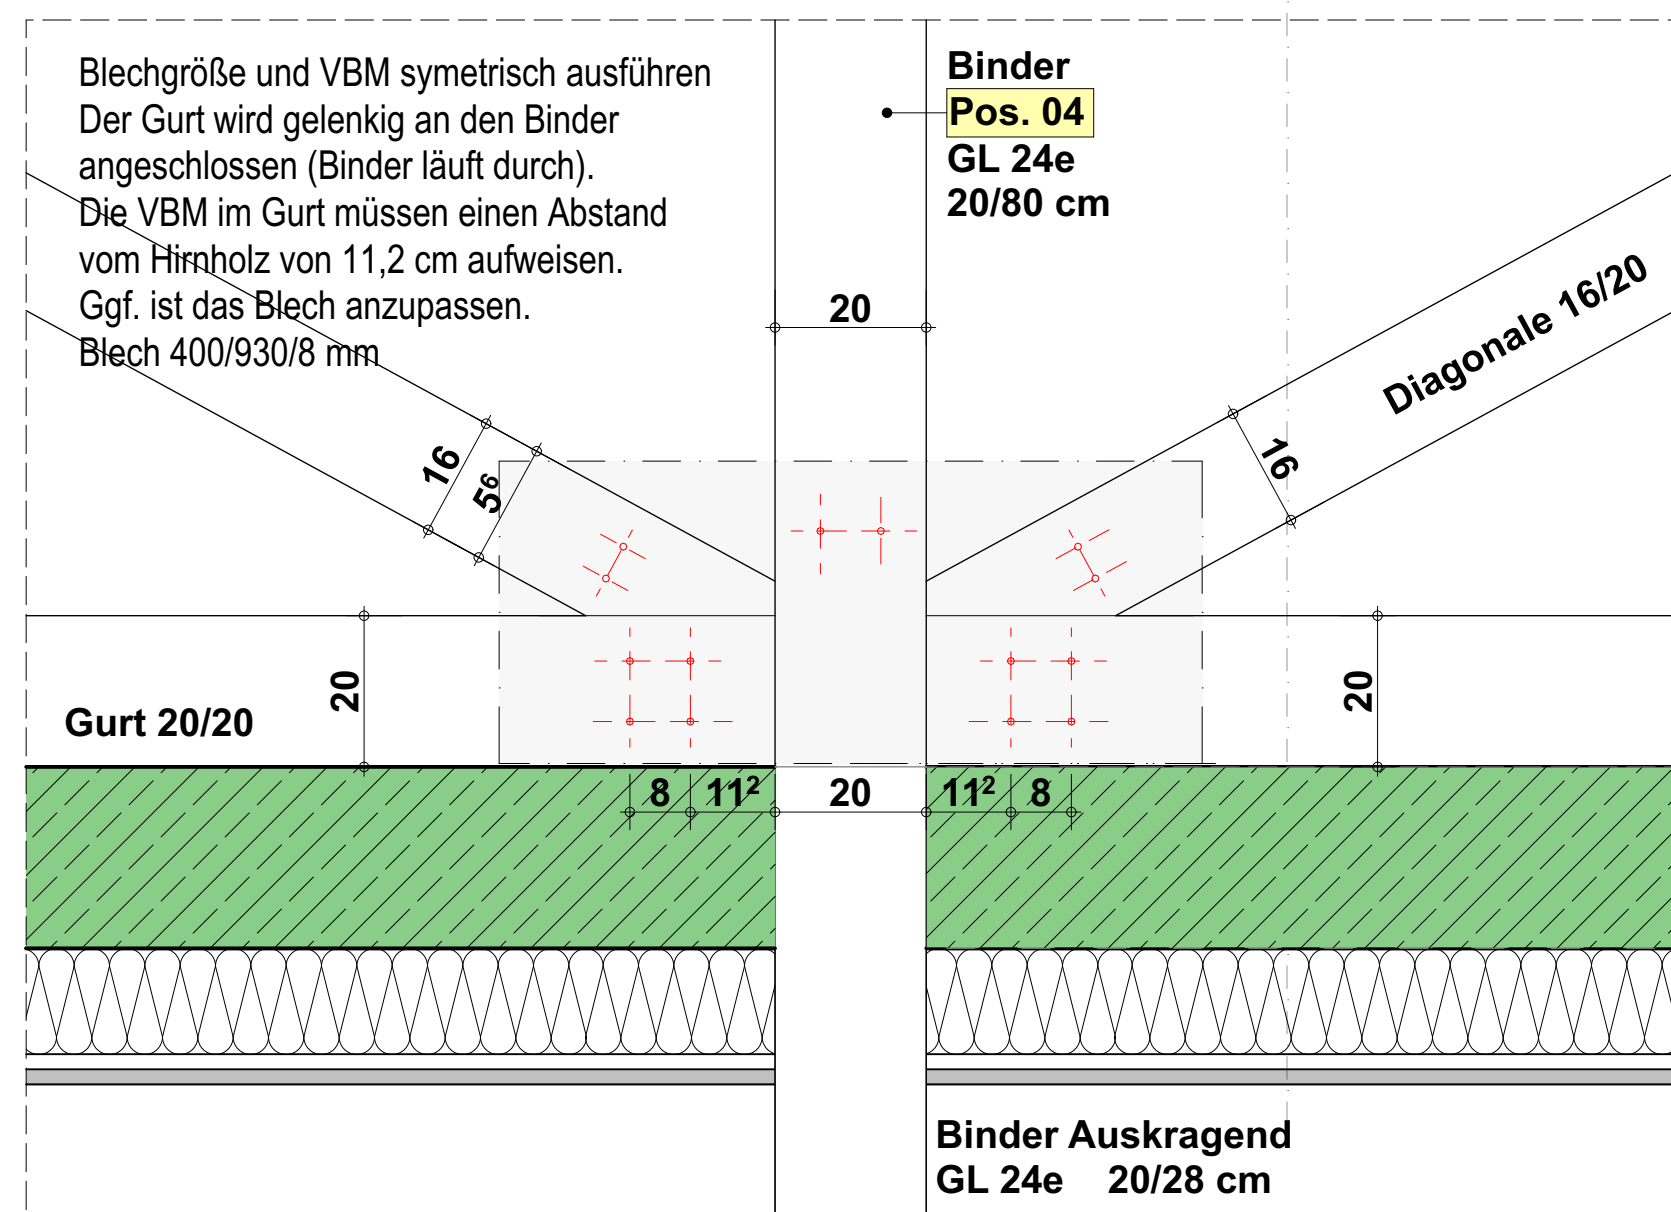


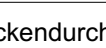


## HINWEIS:

Tür-, Fenster- und Brüstungshöhen beziehen sich auf OKRF!  
 BRH = UK Mauerwerk  
 Höhenangaben der Unter-, bzw. Überzüge incl. Deckenstärke!  
 Sämtliche Maße und Höhenangaben sind am Bau zu prüfen.  
 Abweichungen sind der Bauleitung sofort mitzuteilen!  
 Dieser Plan gilt in Verbindung mit den aktuellen  
 Schal- und Bewehrungsplänen des Ingenieurbüros EFG  
 sowie den aktuellen Schlitz- und Durchbruchplänen!

|                |                          |                                                                                     |                |
|----------------|--------------------------|-------------------------------------------------------------------------------------|----------------|
| ○ OK Fertigbau | ✂ Deckendurchbruch       |  |                |
| △ UK Fertigbau | ✂ Wanddurchbruch         |                                                                                     |                |
| ▽ OK Rohbau    | ✂ Bodenschicht           |                                                                                     |                |
| ▲ OK Rohbau    | ✂ Bodendurchbruch        |                                                                                     |                |
| S = Sanitär    | FD = Fundamentdurchbruch | WW = Wandschicht waagrecht                                                          |                |
| H = Heizung    | FA = Fundamentausparung  | DO = Deckendurchbruch                                                               |                |
| E = Elektrik   | FS = Fundamentstich      | DA = Deckenausparung                                                                |                |
| L = Lüftung    | WD = Wanddurchbruch      | DS = Deckenstich                                                                    |                |
| G = Gas        | WA = Wandausparung       | FBS = Fußbodenschicht                                                               |                |
|                | WS = Wandstich senkrecht | FBA = Fußbodenausparung                                                             |                |
|                |                          |                                                                                     |                |
| G              | 23.06.2008               | Dachverbleib                                                                        | Schneider      |
| F              | 10.06.2008               | Dachrinne                                                                           | Schneider      |
| E              | 05.05.2008               | Tür Zwischenstube 1 26m                                                             | Schneider      |
| D              | 23.03.2008               | Erweiterung nach Anlege Haus DÖRINGS                                                | Schneider      |
| C              | 16.03.2008               | Tragende Bodenplatte 1, 1 Nachtragungs                                              | Schneider      |
| B              | 18.12.2007               | Dachbinderland Fahrgasse auf 50m verkürzt                                           | Schneider      |
| A              | 18.12.2007               | Dach Stahl mit                                                                      | Schneider      |
| INDEX          | DATE                     | ÄNDERUNGEN                                                                          | BEARB. (GEPR.) |

Sämtliche Maße sind vom Unternehmer eigenverantwortlich am Bau zu prüfen.  
Alle Werkpläne sind nur in Verbindung mit den gültigen Schal- und Bewehrungsplänen des Tragwerksplaners, sowie den Durchbruchplänen der Fachplanung gültig und/oder den ergänzenden Angaben.  
Drehungsflächen sind nach Angabe Tragwerksplaner auszuführen.  
Der Ausführende ist verpflichtet, den Auftraggeber auf etwaige Unstimmigkeiten der Ausführungsunterlagen hinzuweisen (VOB, § 3.3).

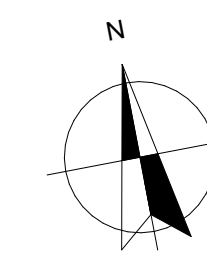

### Ausführungszeichnung

MASSTAB: 1:50      DATUM: 03.02.2026

ZEICHNUNG: 22HSK\_03.02.2026\_AUS\_RWMeschede\_Zwischengeschoss

**BAUVORHABEN:** 1309-5 RW Meschede  
Auf dem Bruch 3  
59872 Meschede

---

**BAUHERR:** Hochsauerlandkreis  
-Der Landrat-  
Steinstraße 27  
59872 Meschede

 **HSK**  
Hochsauerlandkreis

|                       |                      |
|-----------------------|----------------------|
| Unterschrift Bauherr: | Unterschrift Planer: |
|-----------------------|----------------------|