




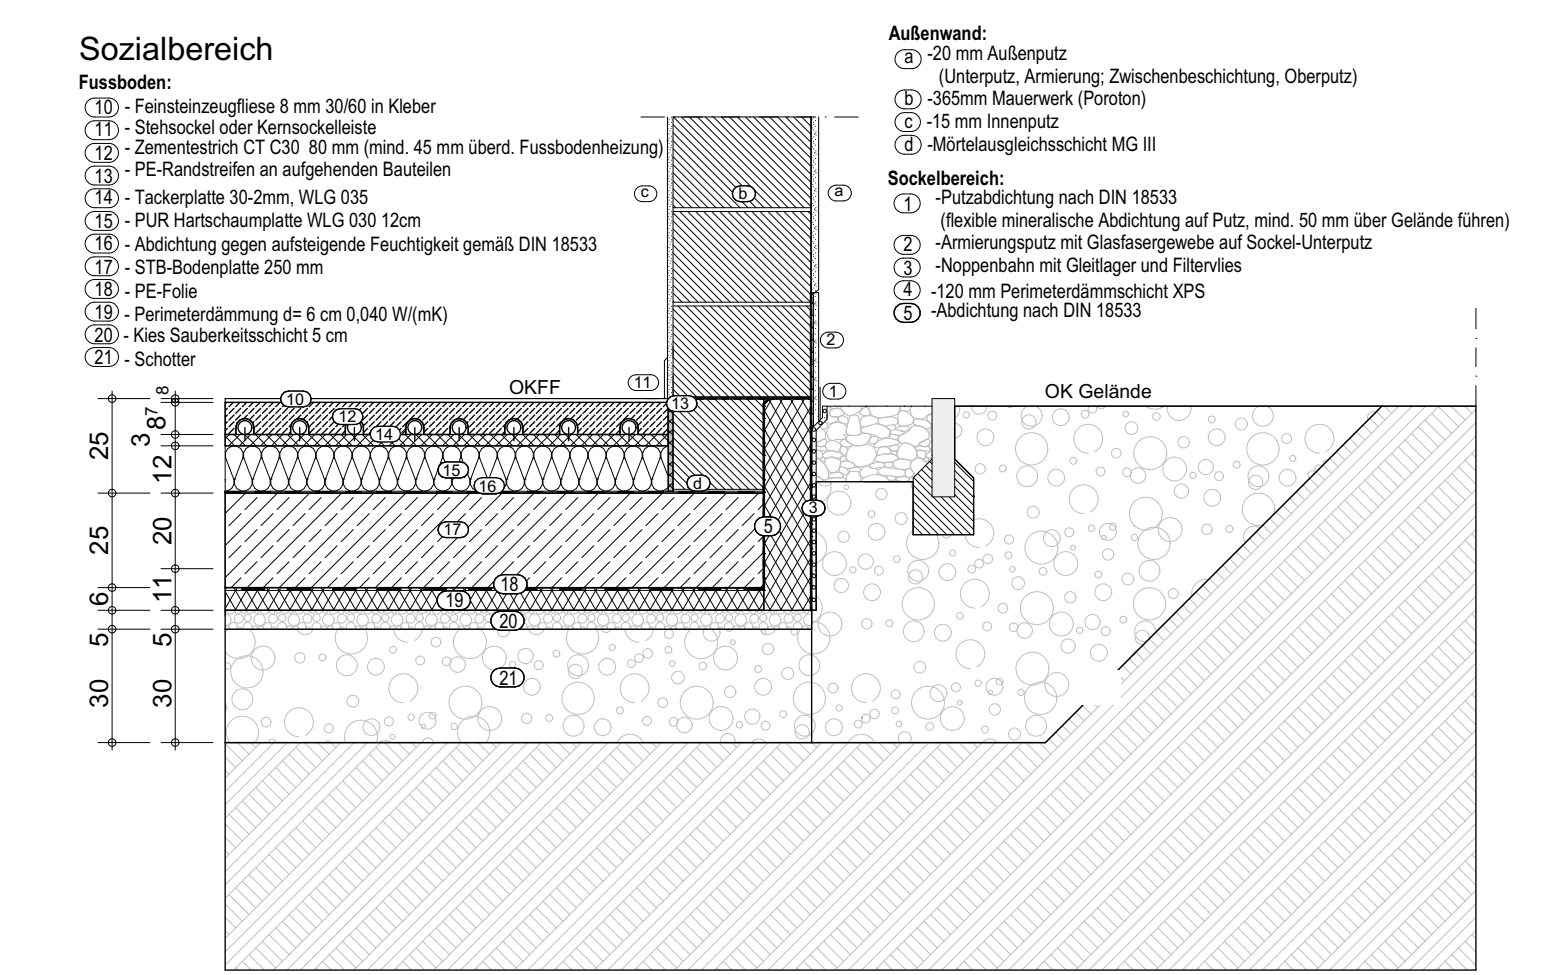


D-03	Detail 3	1:20
------	----------	------

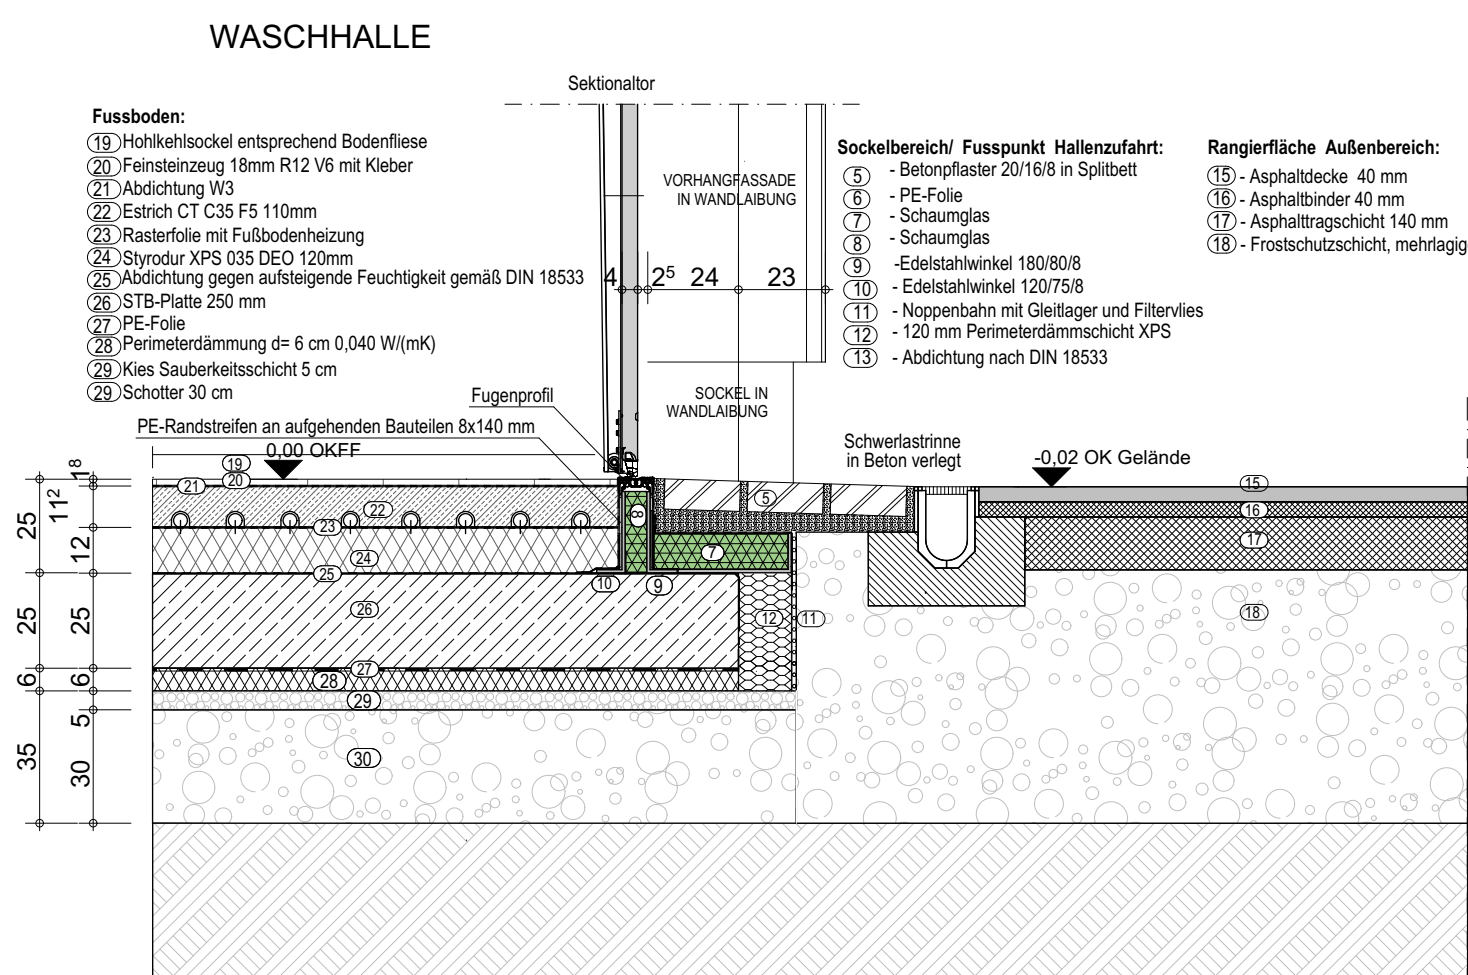


D-01 Detail 1 (1)

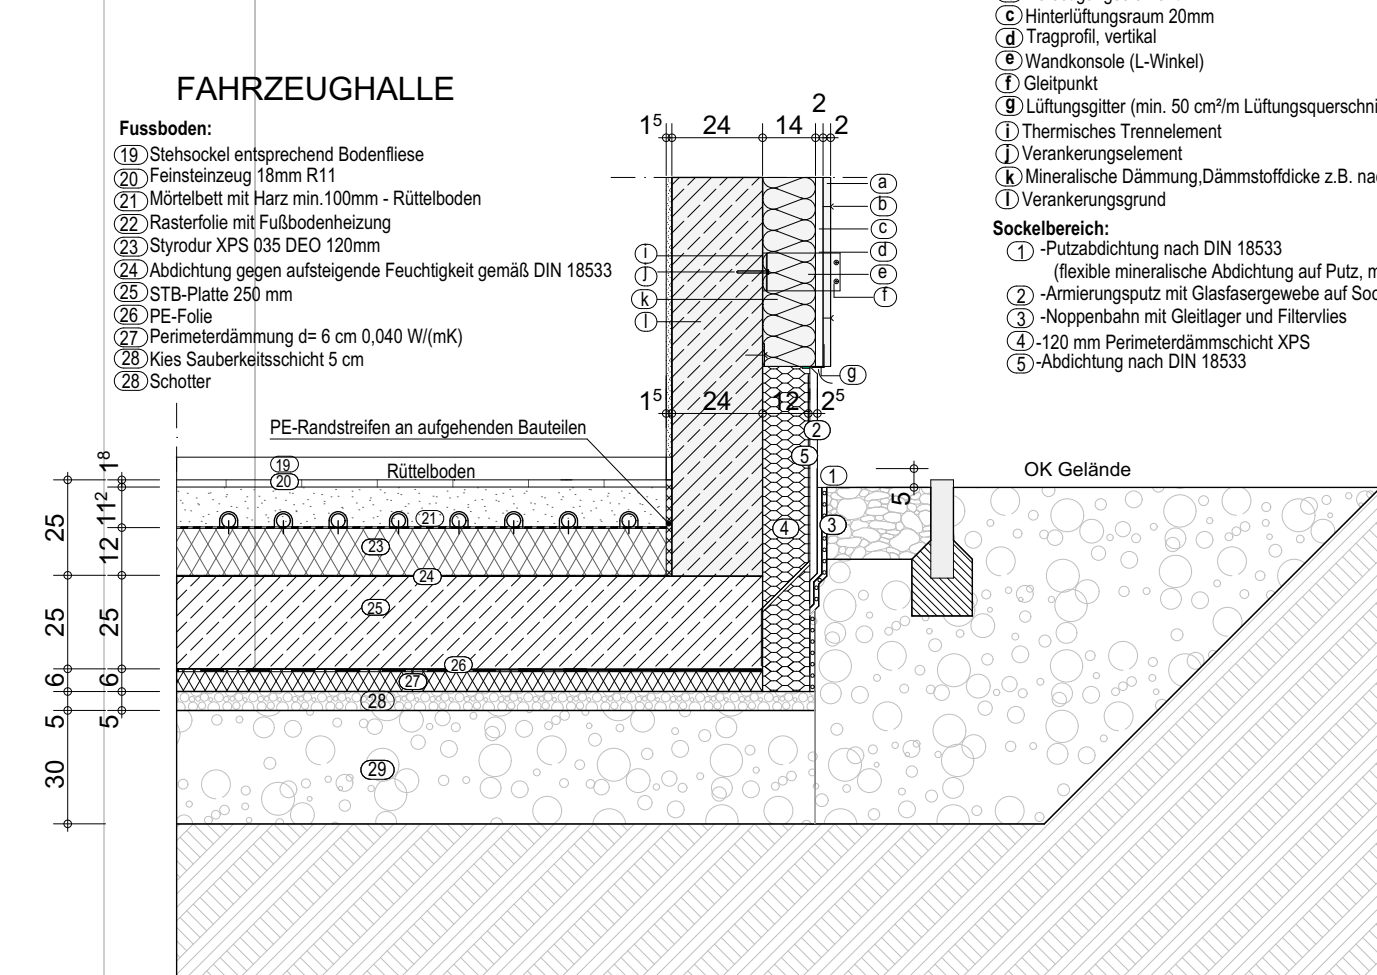


D-02		Detail 2
------	--	----------

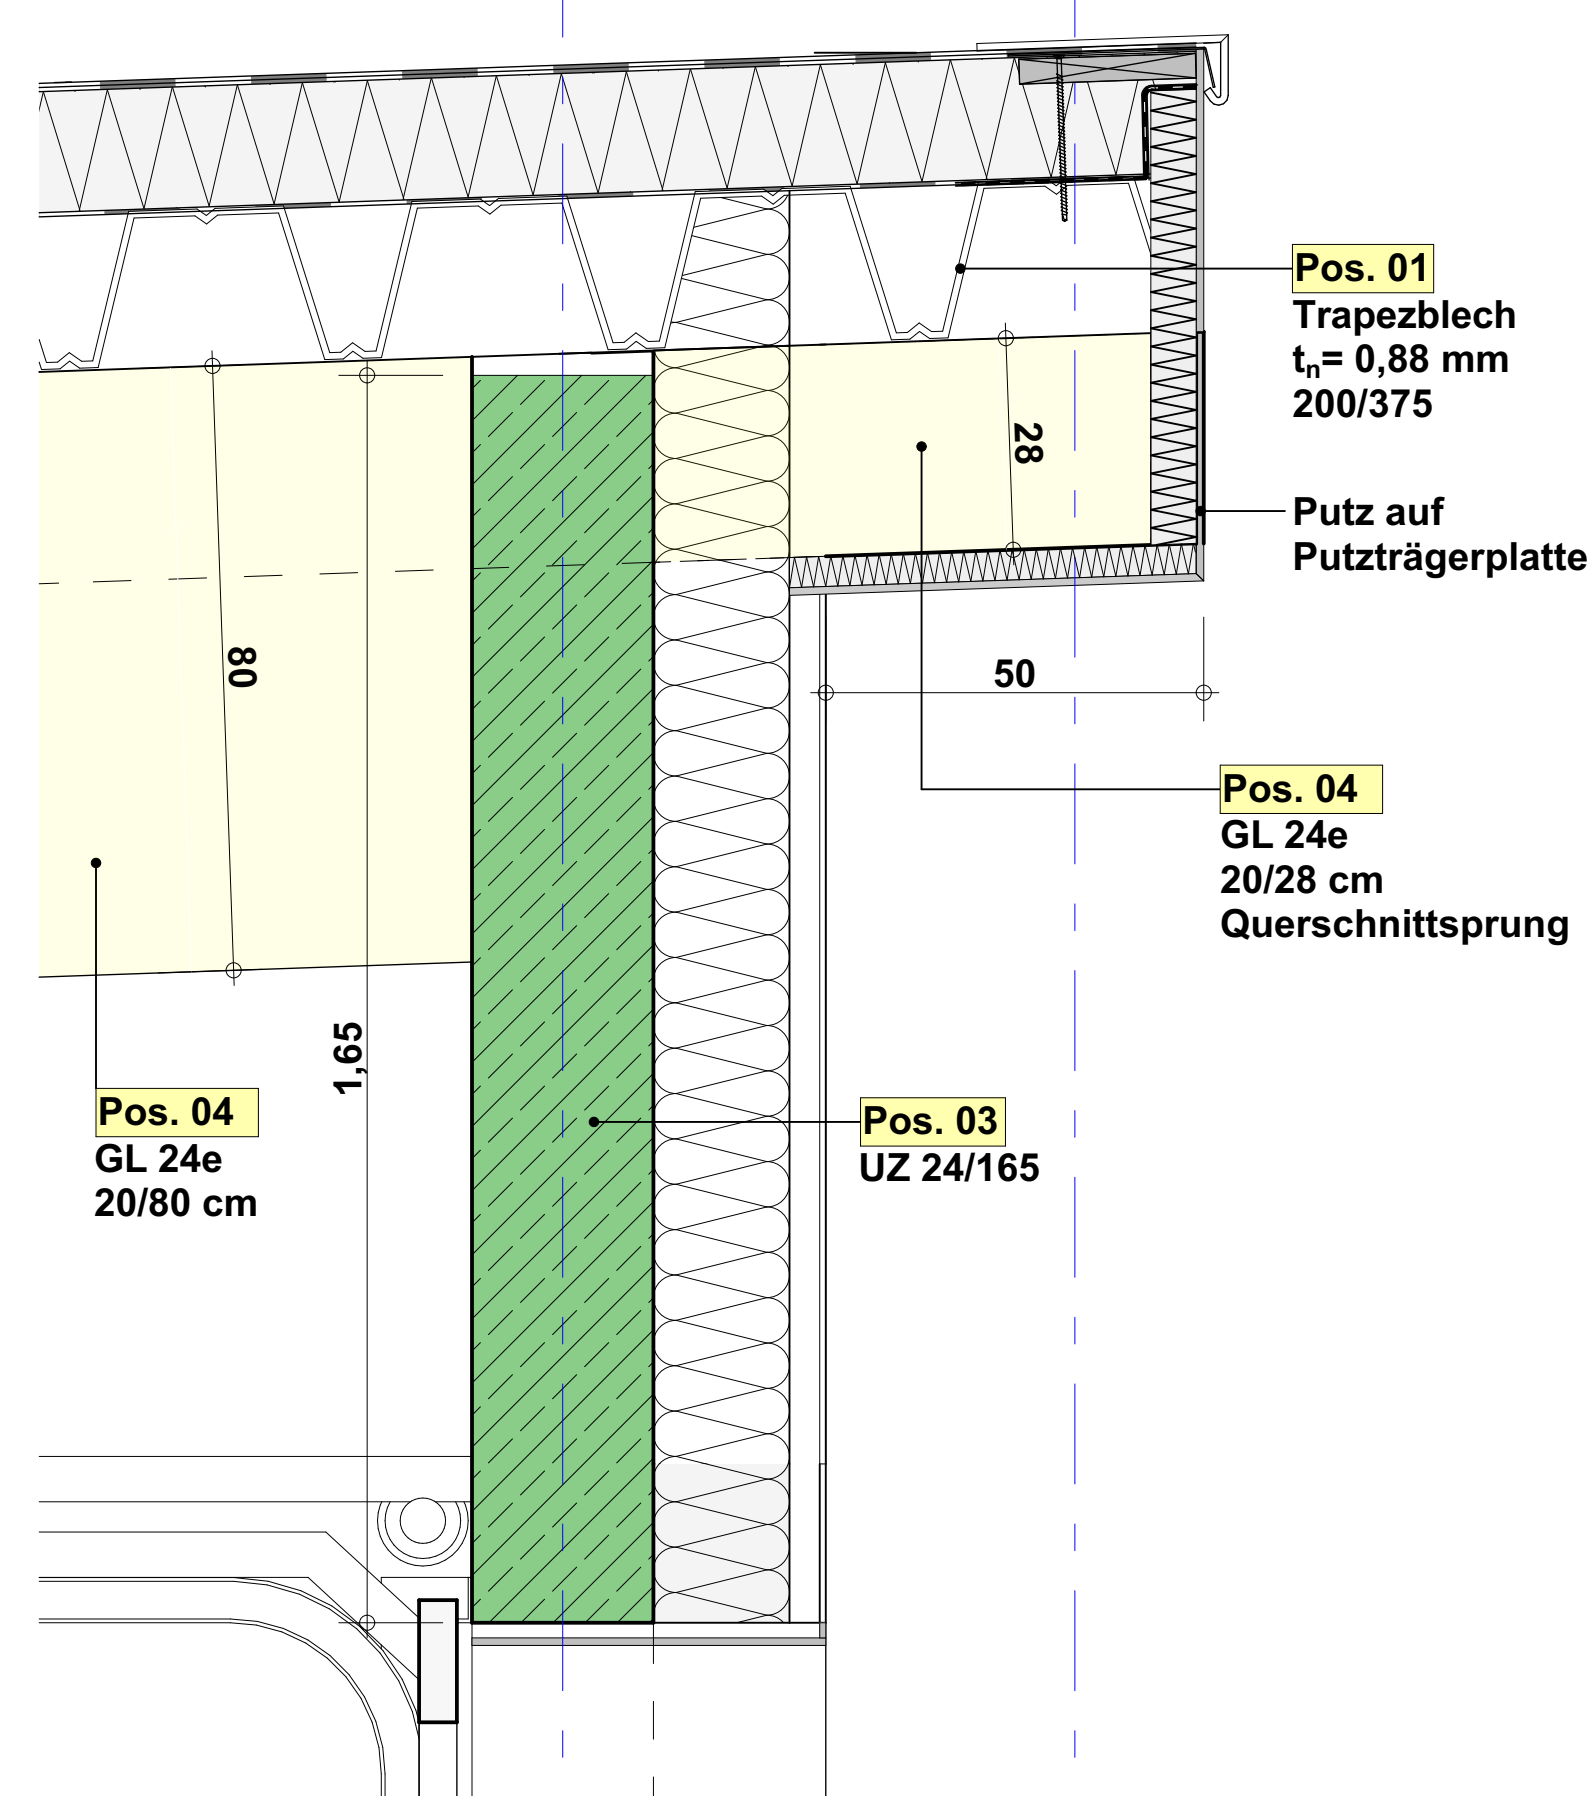


D-04	Detail First	1:1
------	--------------	-----

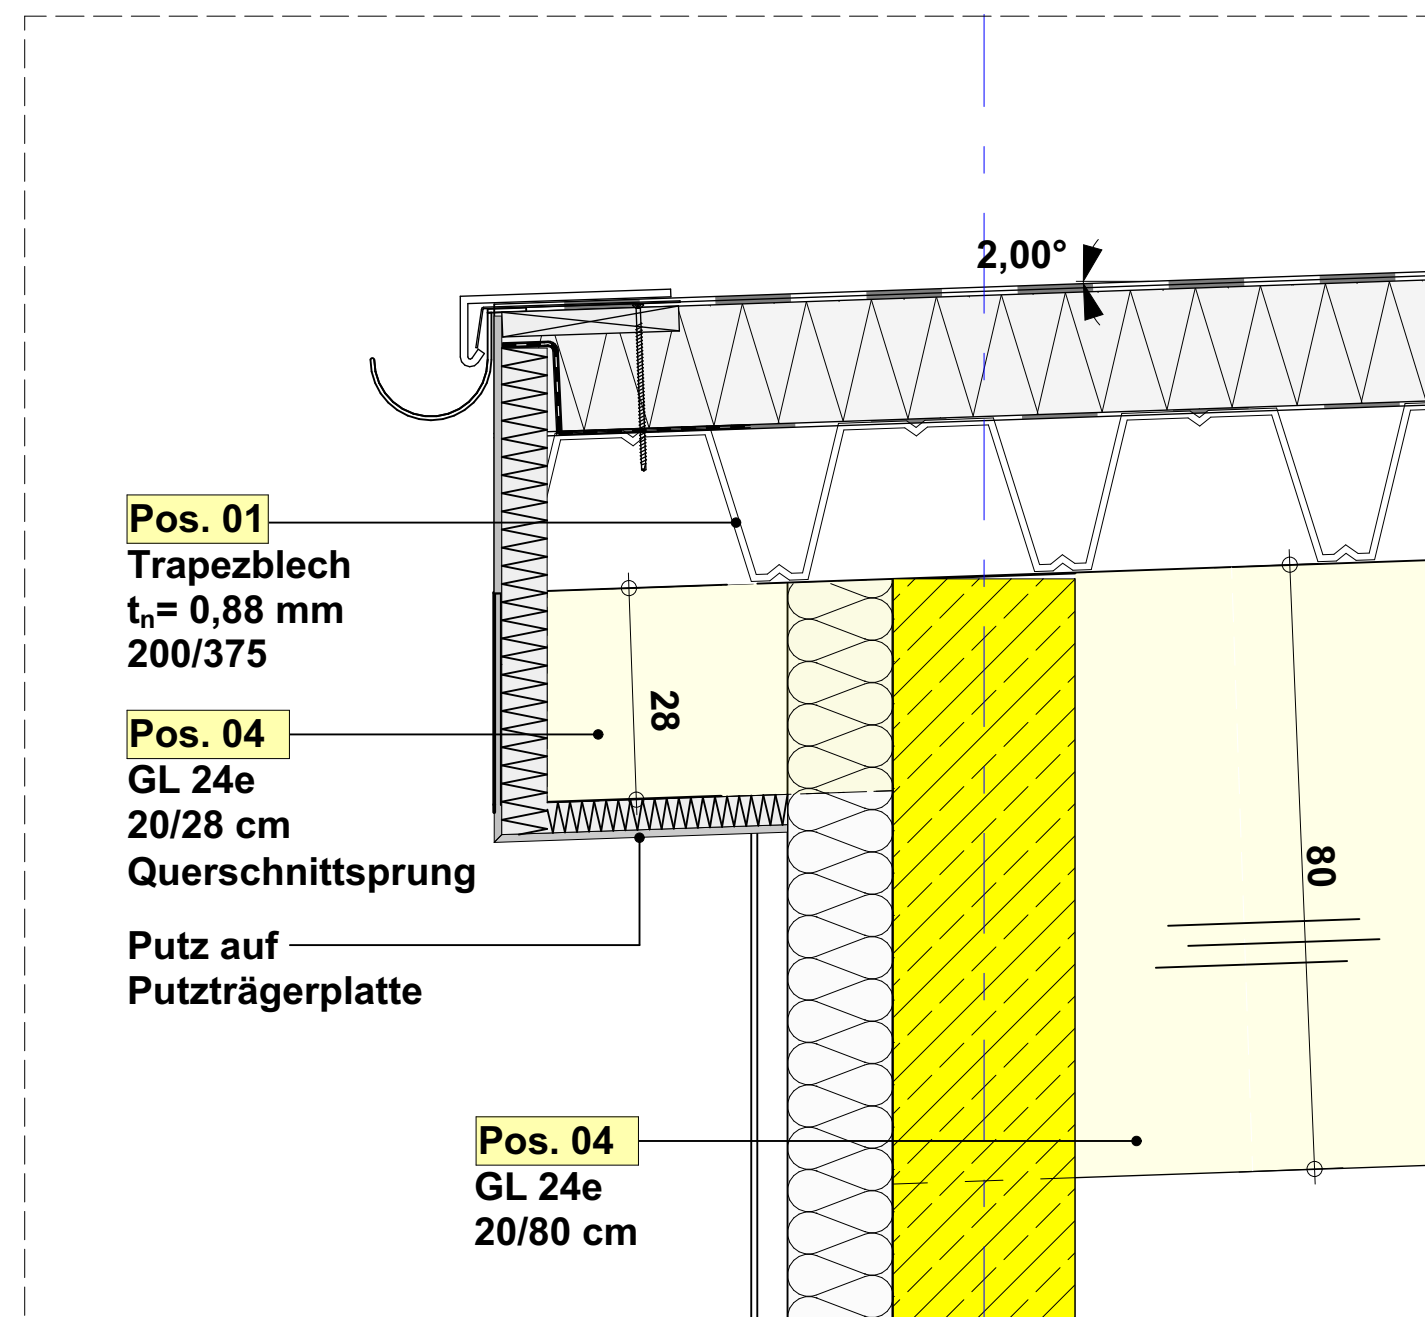


D-05	Detail Traufe	1:1
------	---------------	-----

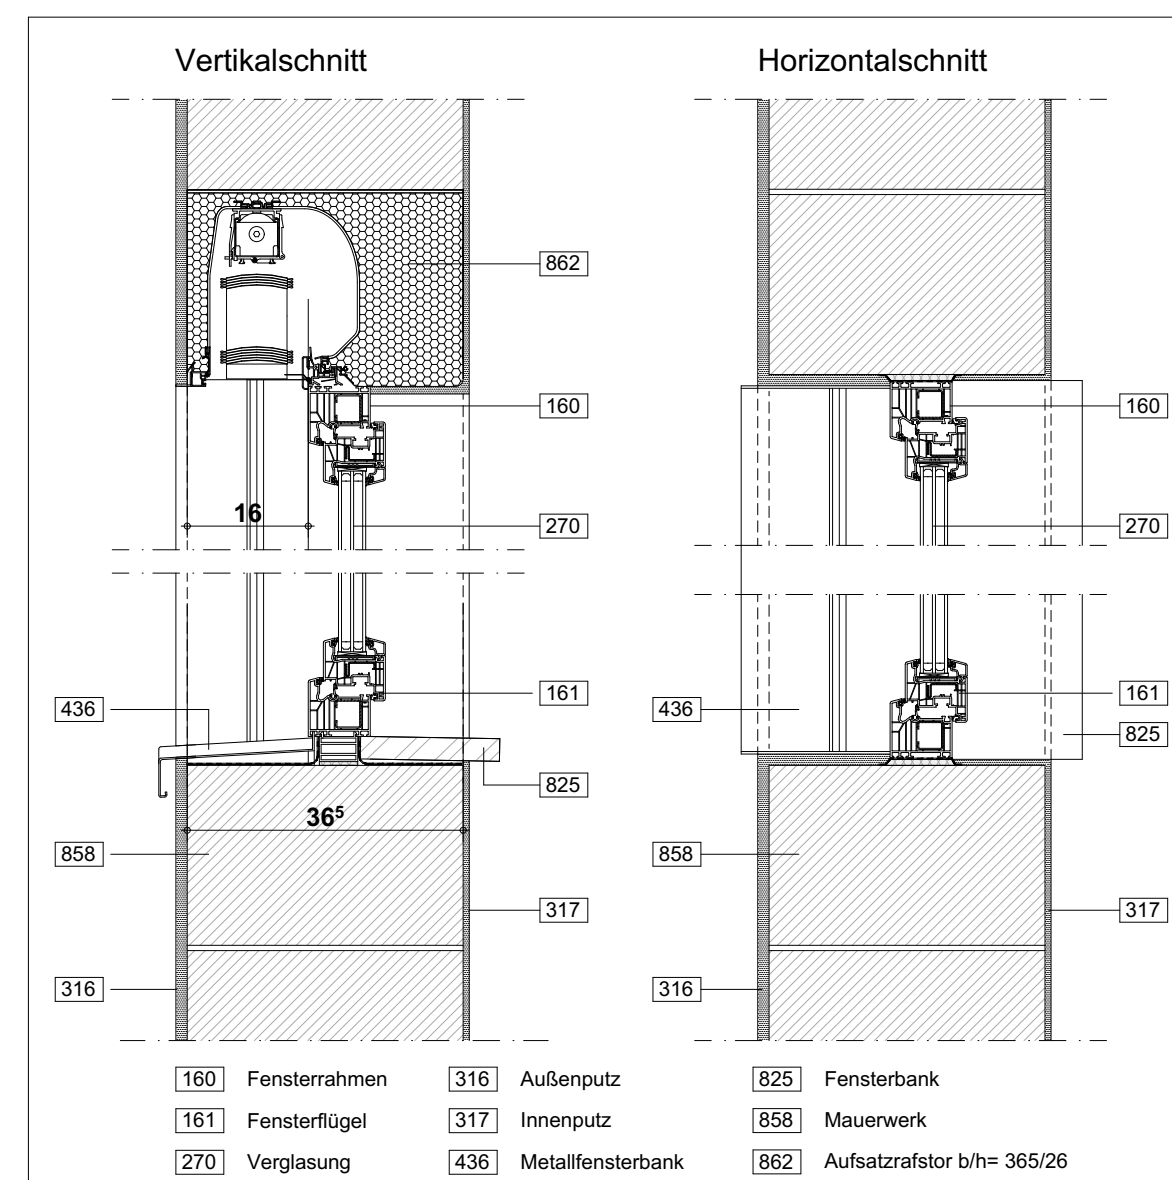


D-14 Detail Fenster 1:1

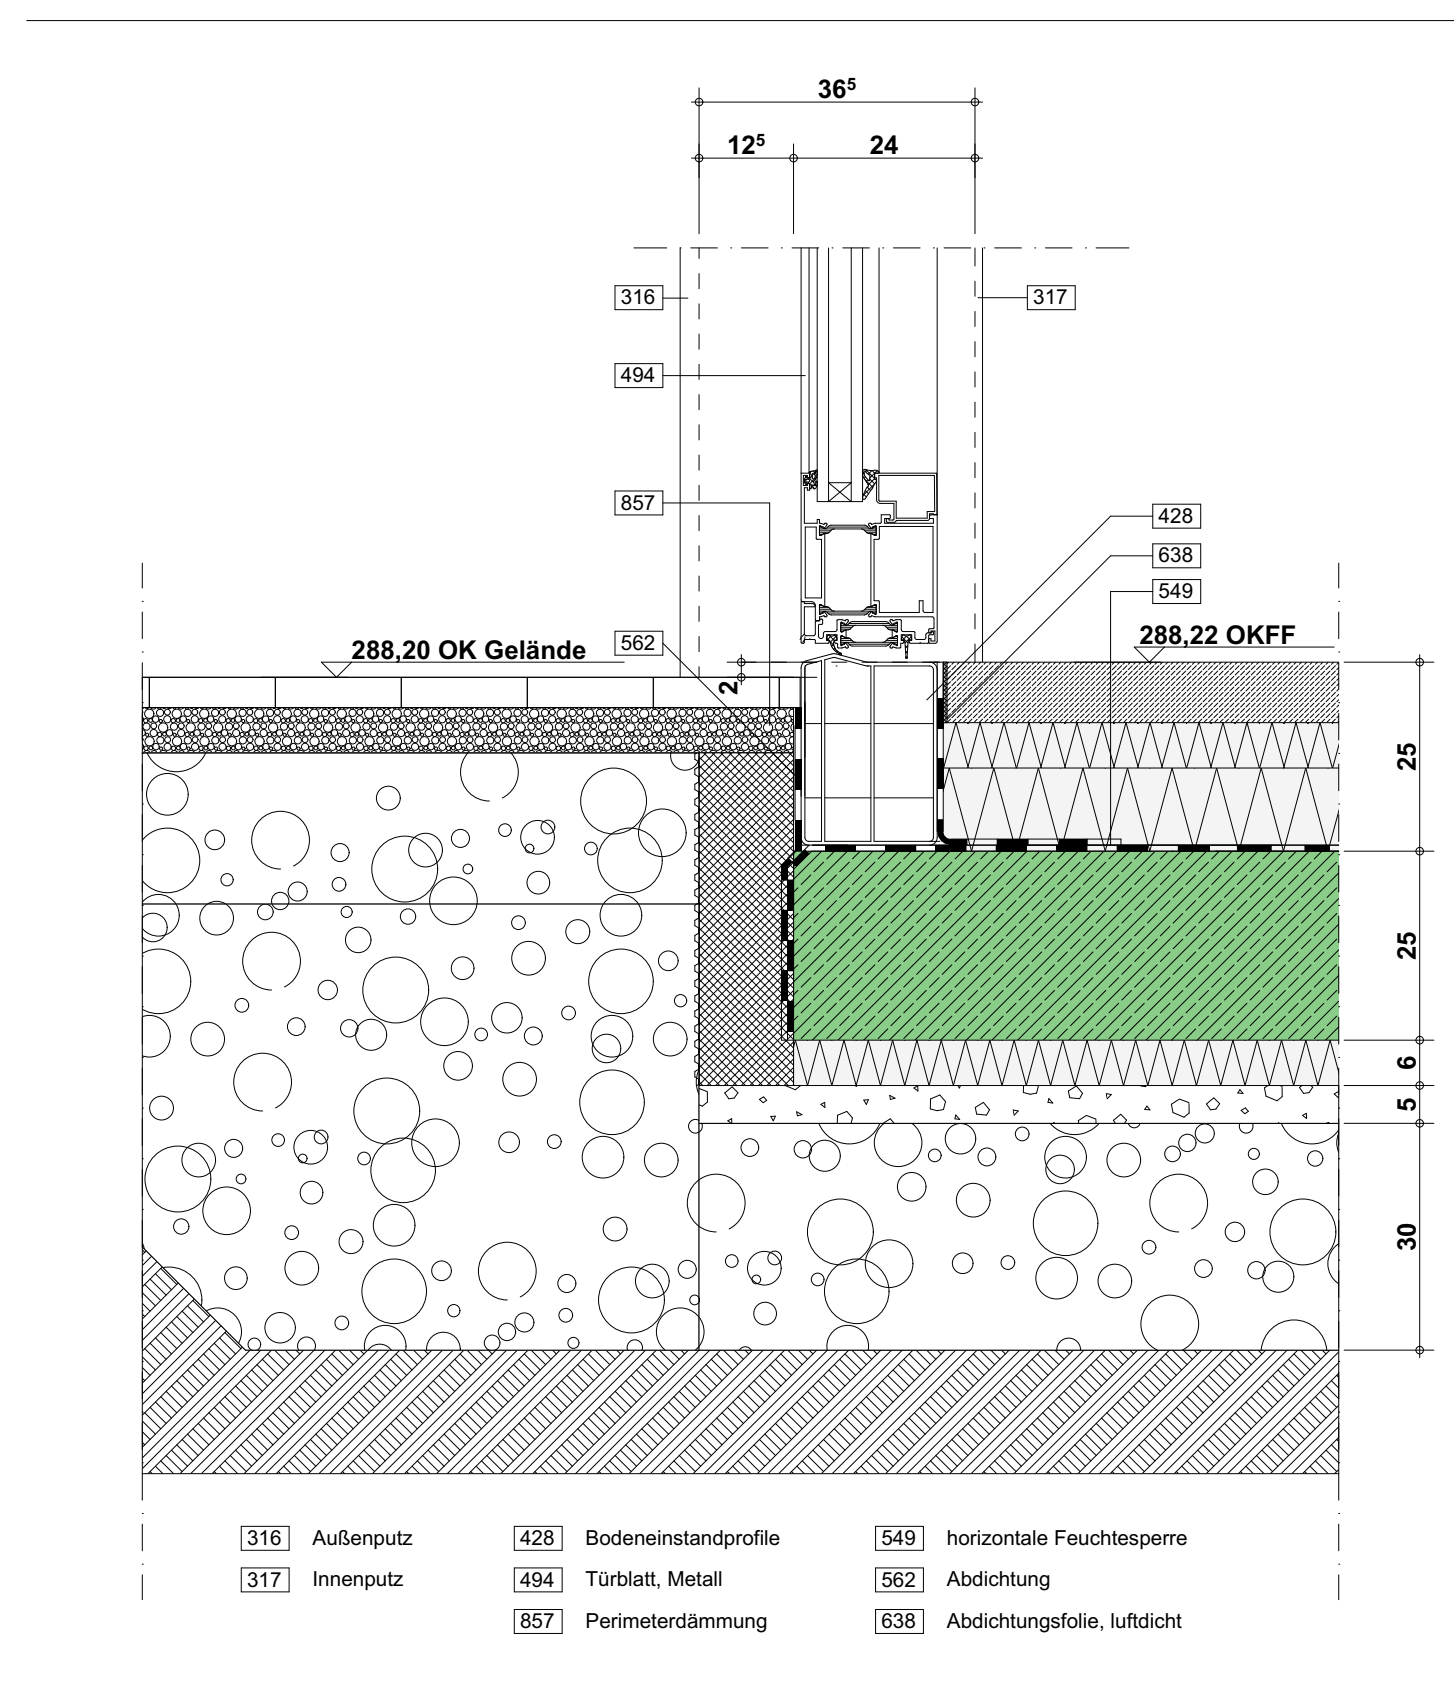


D-15	Detail Tür	1:10
------	------------	------

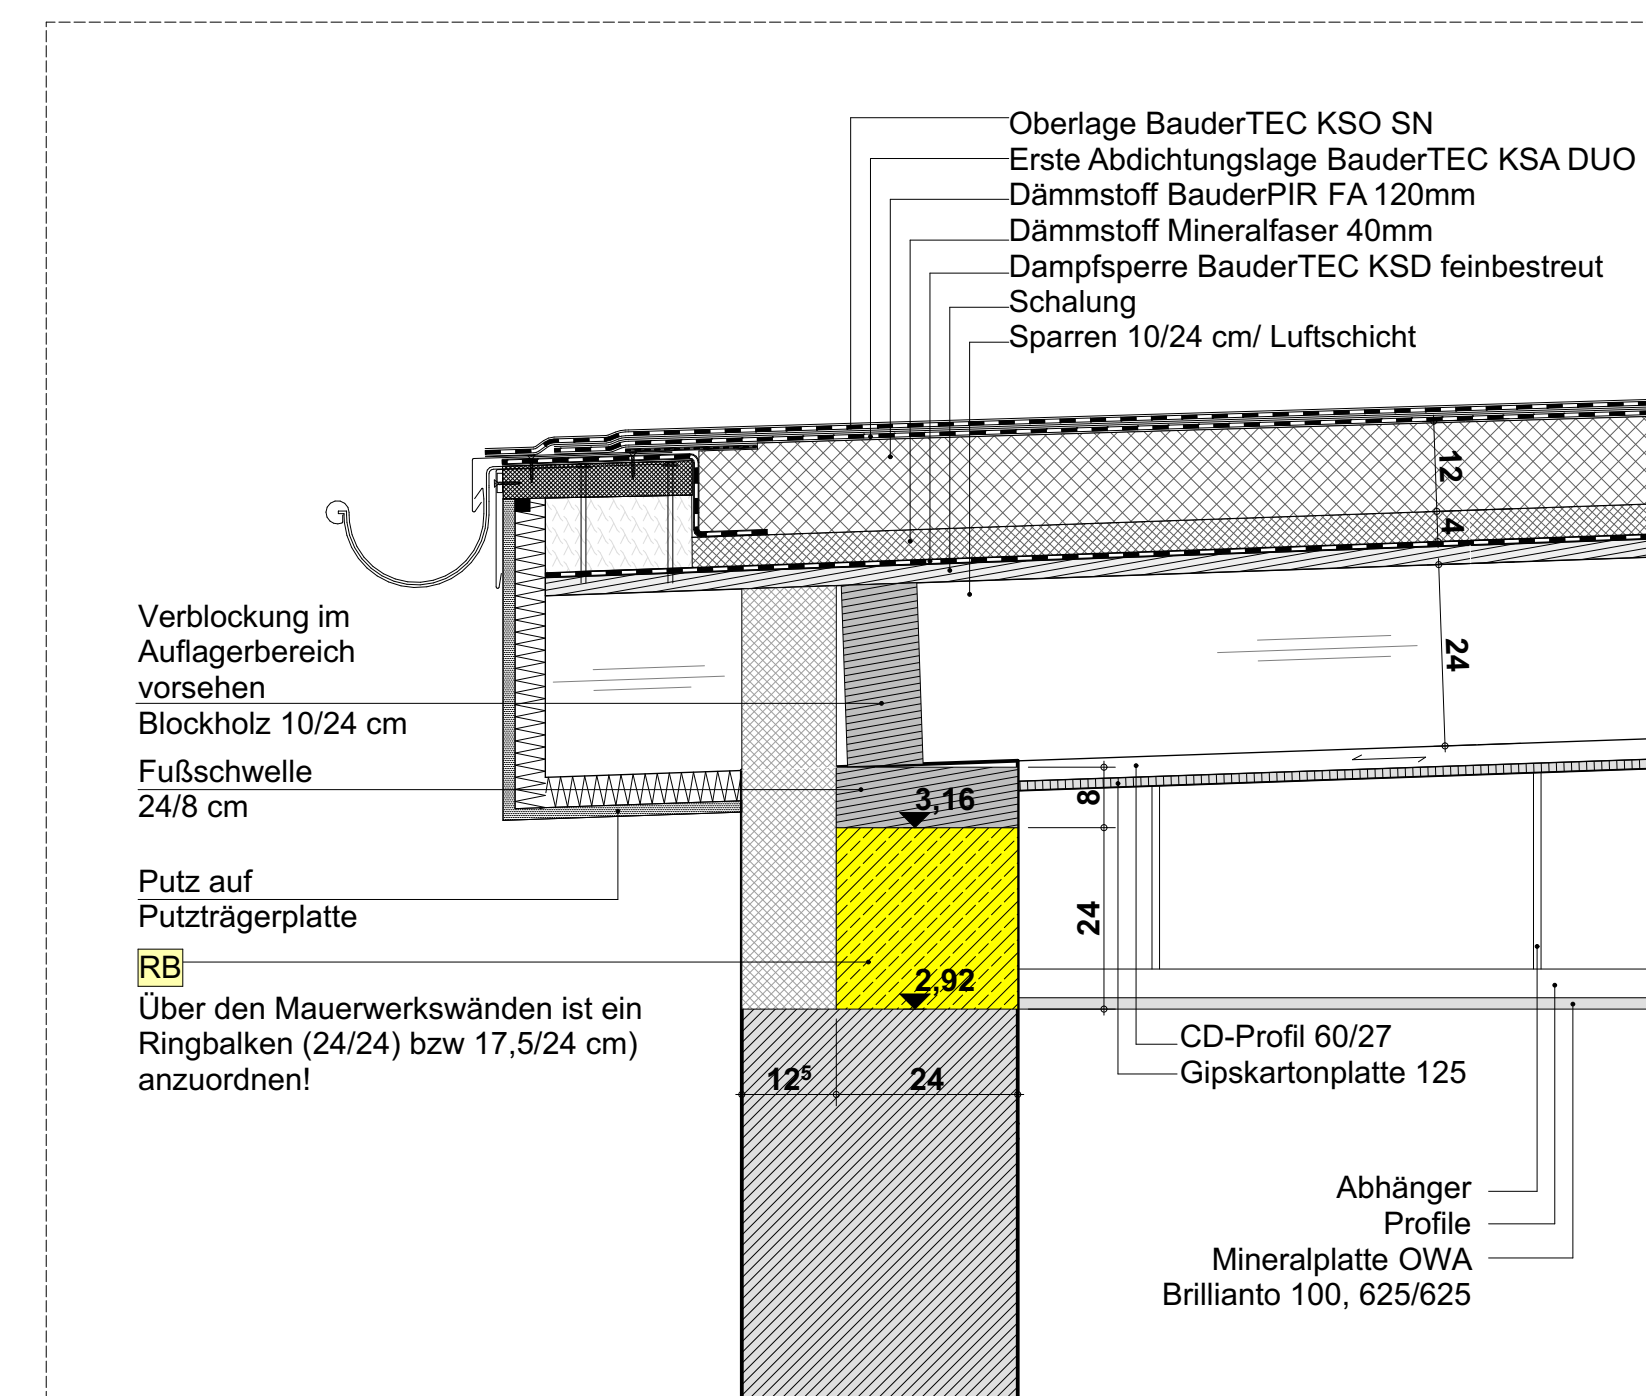


D-19	Detail Traufe Sozialbereich	1:10
------	-----------------------------	------

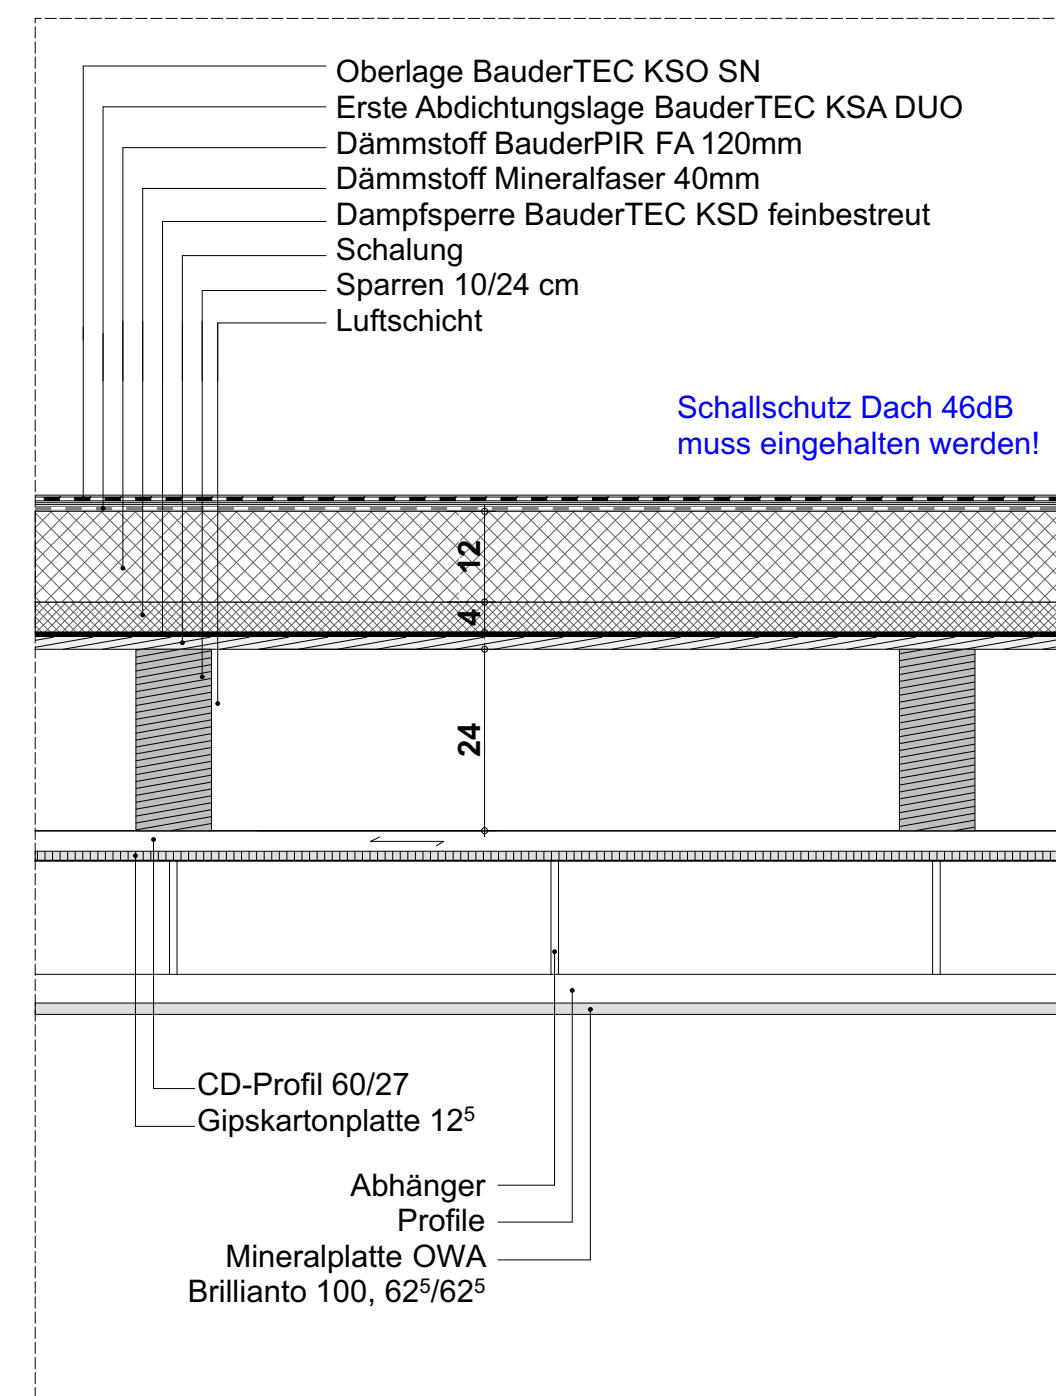


D-16 Detail Dachaufbau Sozialbereich 1:1

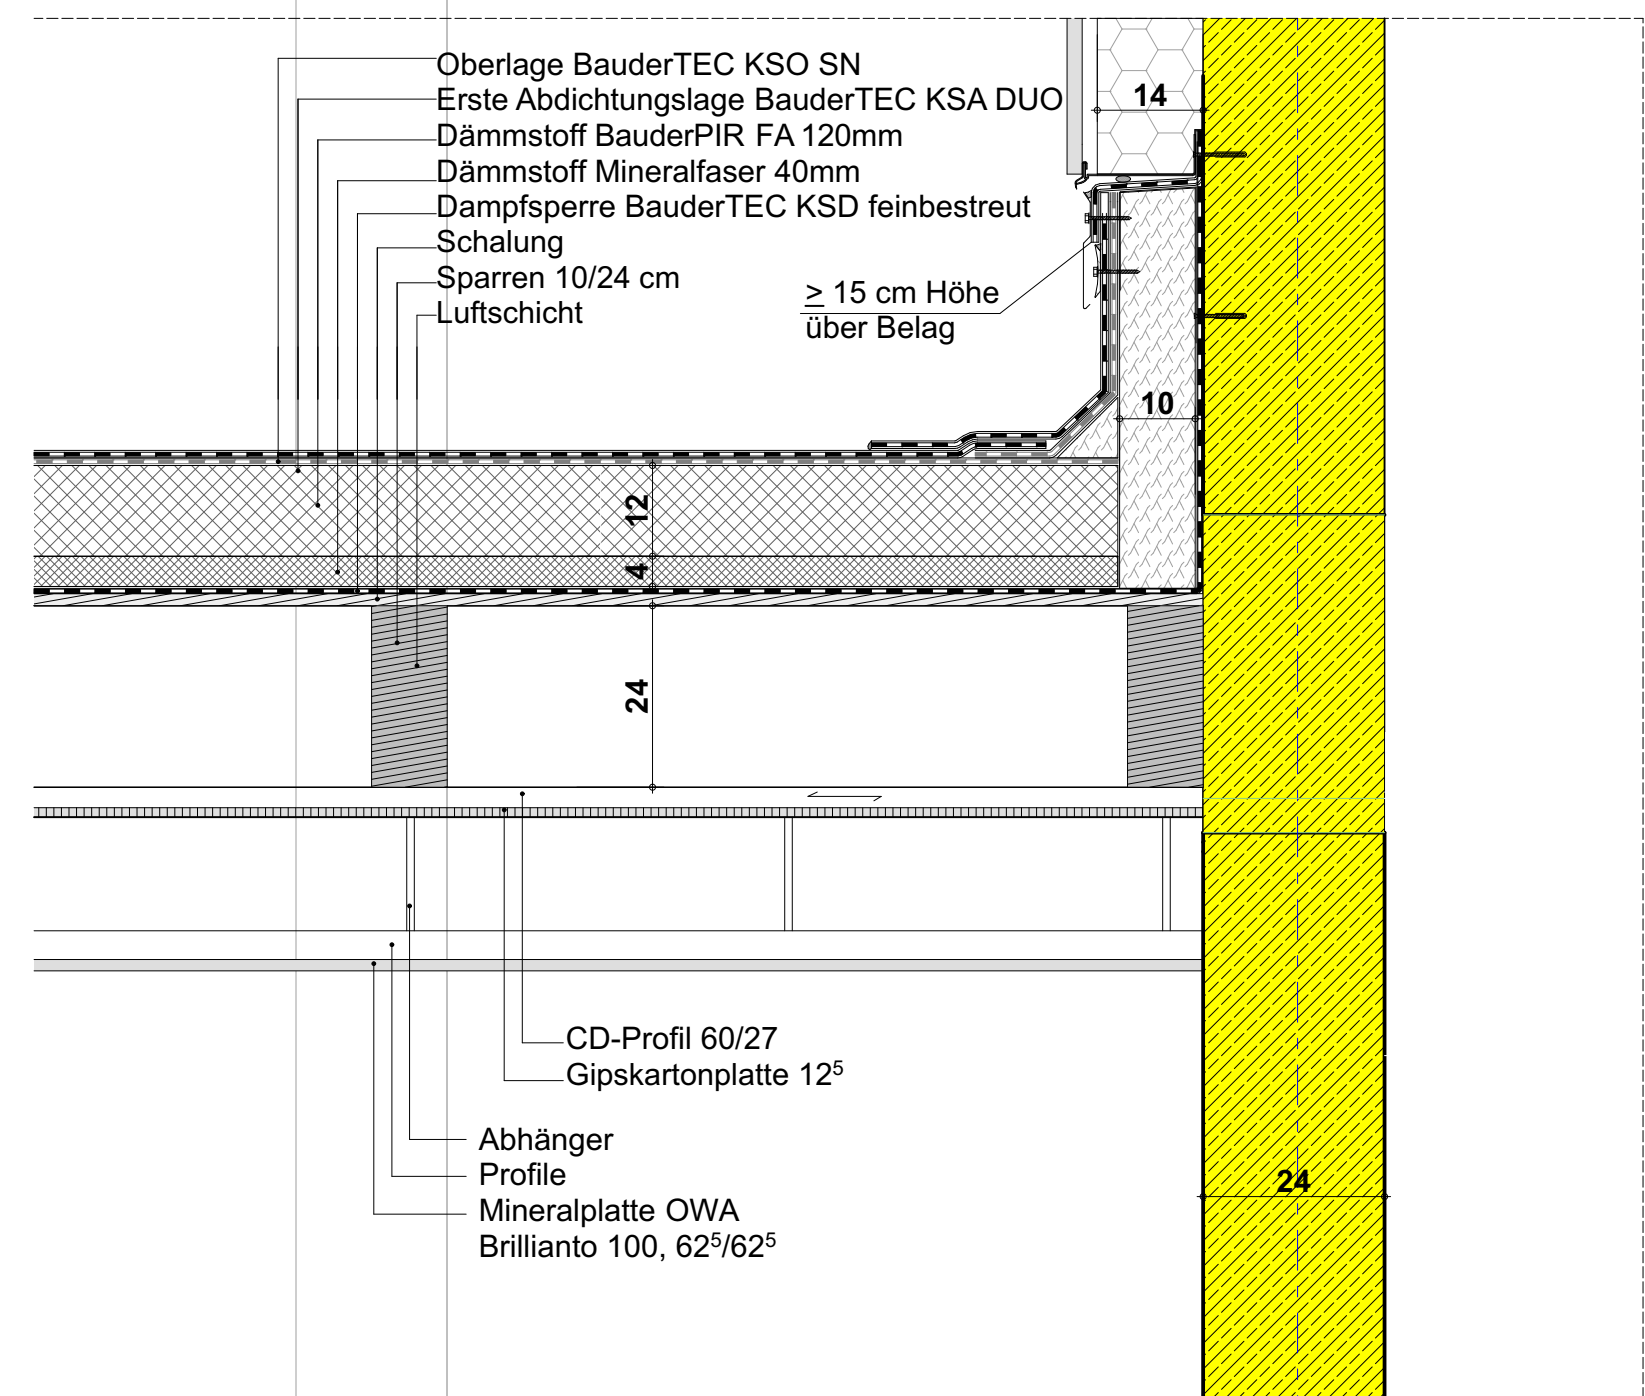

D-18		Detail Wandanschluß	1:10
------	--	---------------------	------

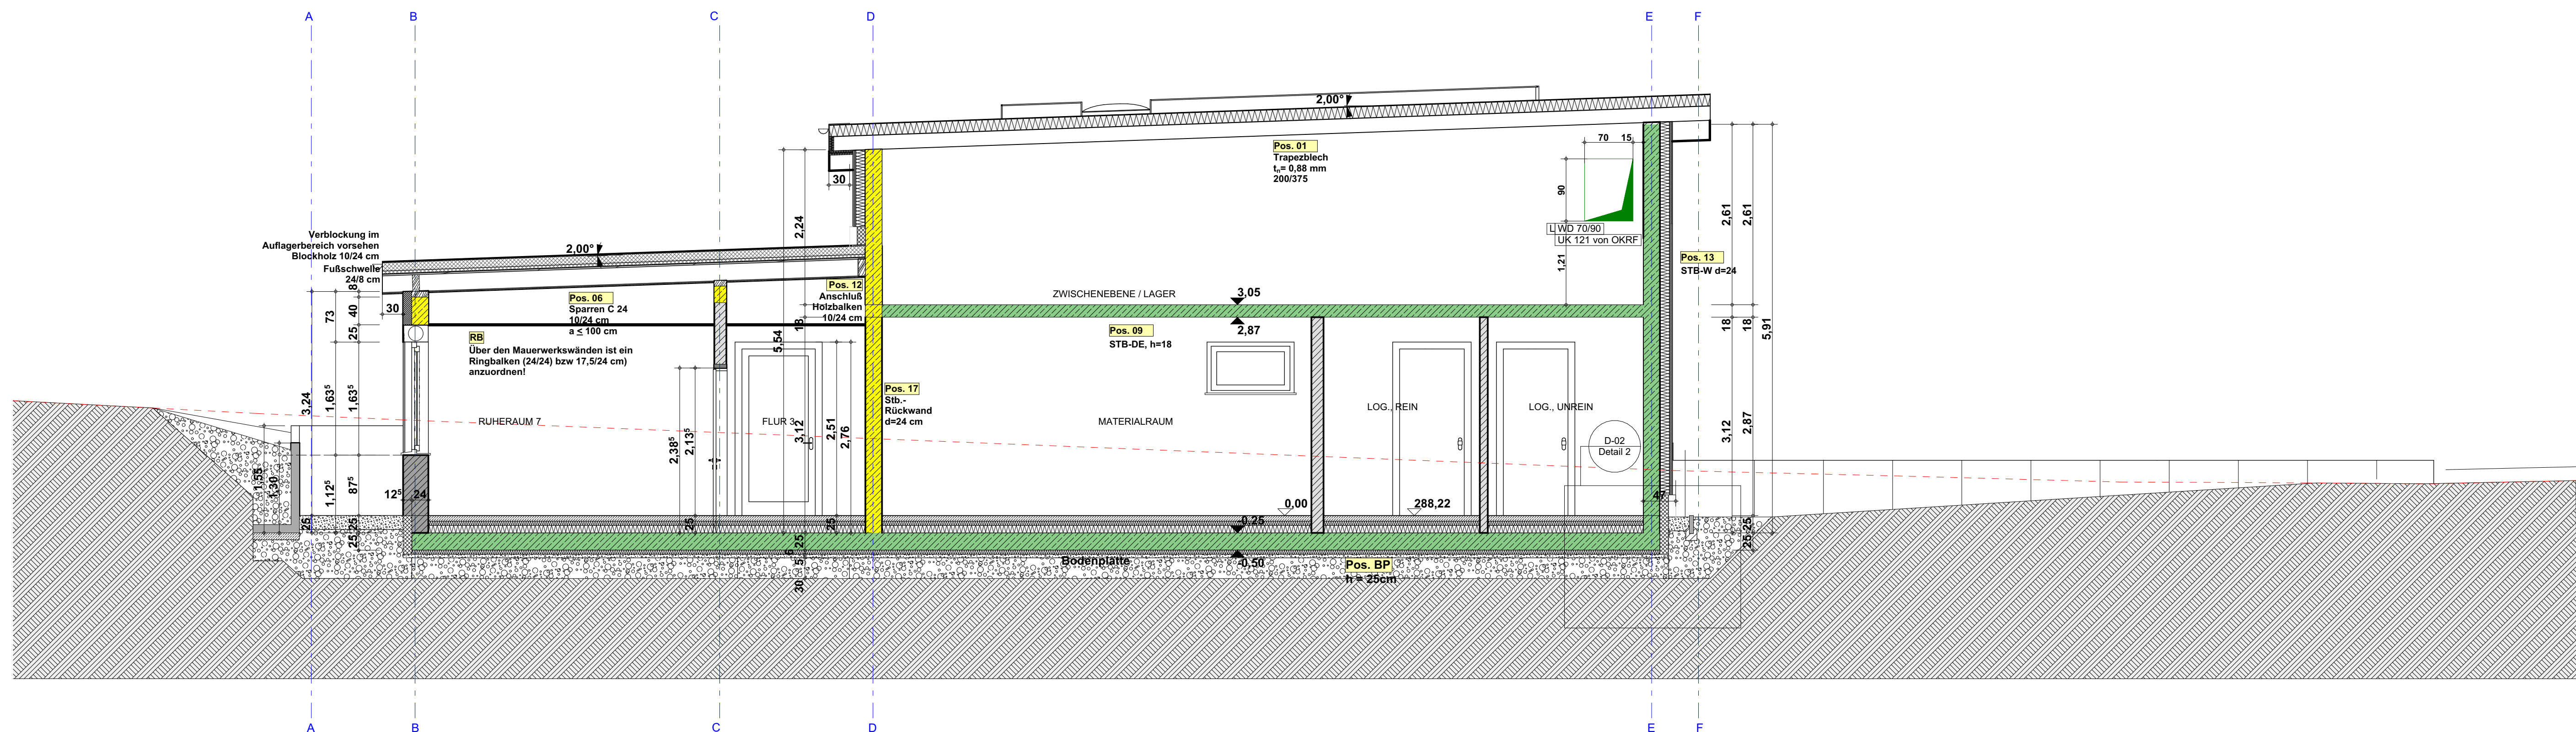

Schnitt 4

 

Schnitt 3 (1)

Statik
Pos. 04 GL 24e 20/80 cm
ab Achse E Querschnittsprung von 20/8
auf 20/28 als auskragender Teil.

[illegible]

HINWEIS:

OK Fertigmaß		Deckenddurchbruch		Abbruch
OK Fertigmaß		Wandschubbruch		
OK Rohbaß		Bodenschlitz		
OK Rohbaß		Bodendurchbruch		
Sanitär		FD = Fundamentdurchbruch		WW = Wandschlitz waagerecht
Heizung		FA = Fundamentausparung		DD = Deckenddurchbruch
Elektro		FW = Fundamentschlitz		DA = Deckenausparung
Übung		WD = Wandschubbruch		DS = Deckenschlitz
Gas		WA = Wandausparung		FBS = Fußbodenschlitz
		WS = Wandschlitz senkrecht		FBA = Fußbodenausparung

18.05.2026	Dachaufbau Sozialbereich	Schneider	
15.04.2026	OKFF EG 286,22 m ü NN	Schneider	
10.04.2026	Winkelstützen	Schneider	
20.03.2026	Tragende Bodenplatte + 1. Nachtragsstahl + HA-Raum Außentür	Schneider	
16.03.2016	Dach Stahlk neu	Schneider	
19.02.2026	Dachüberstand Fahrzeughalle auf 50cm verkürzt	Kappe	
18.12.2026	Dach Stahlk neu	Schneider	
EX DATUM	ÄNDERUNGEN	BEARB.	GEPR.

Die Maßstäbe sind vom Unternehmer eigenverantwortlich am Bau zu prüfen.
Die Werkpläne sind nur in Verbindung mit den gültigen Schall- und Bewehrungsplänen des Tragwerksplaners, sowie Durchbruchplänen der Fachingenieure gültig und/oder den ergänzenden Angaben.
Ergänzungen sind nach Angabe Tragwerksplaner auszuführen.
Ausführende ist verpflichtet, den Auftraggeber auf etwaige Unstimmigkeiten der Ausführungsunterlagen hinzuweisen (VOB, § 3.3).



MASSSTAB:	1:50	DATUM:	03.02.2026
ZEICHNUNG:	22HSK_2026-02-03_AUS_RWMeschede_Schnitt 3 und 4		
BAUVORHABEN:	1309-5_RW Meschede Auf dem Bruch 3 59872 Meschede		
BAUHERR:	Hochsauerlandkreis -Der Landrat- Steinstraße 27 59872 Meschede		 hochsauerlandkreis

Unterschrift Bauherr:	Unterschrift Planer:
-----------------------	----------------------