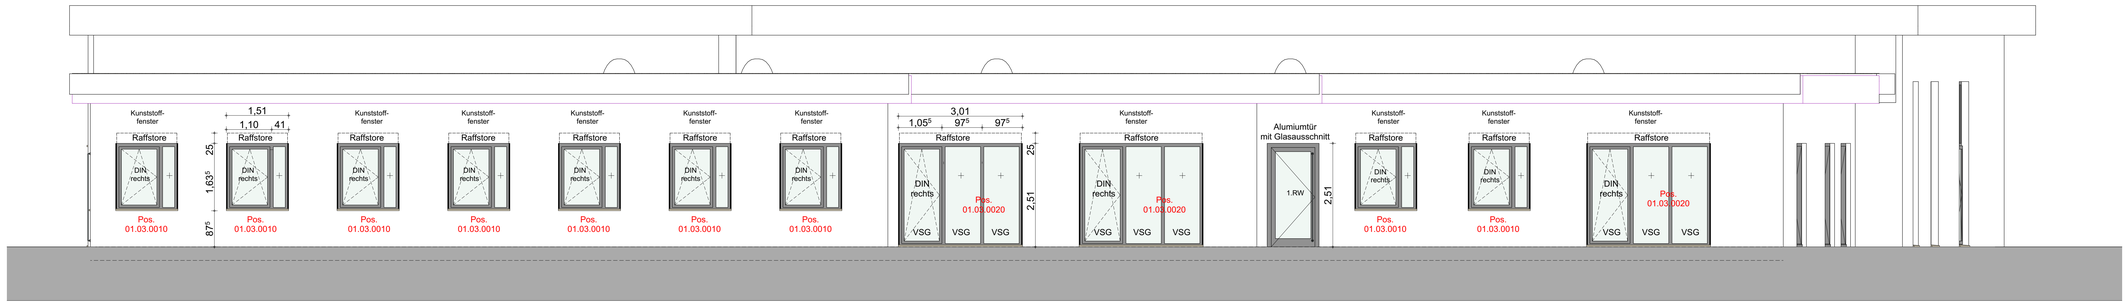

NORD-WEST-ANSICHT

SÜD-WEST ANSICHT

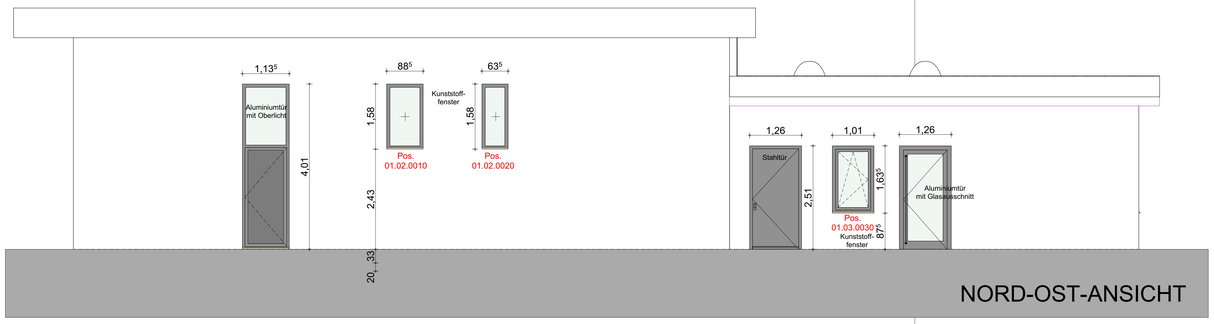

NORD-OST-ANSICHT

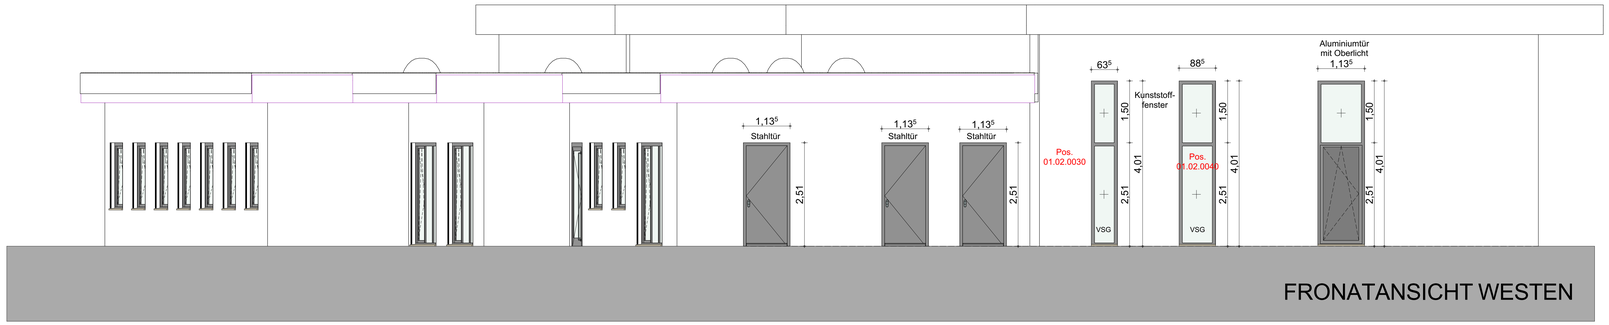

FRONATANSICHT WESTEN

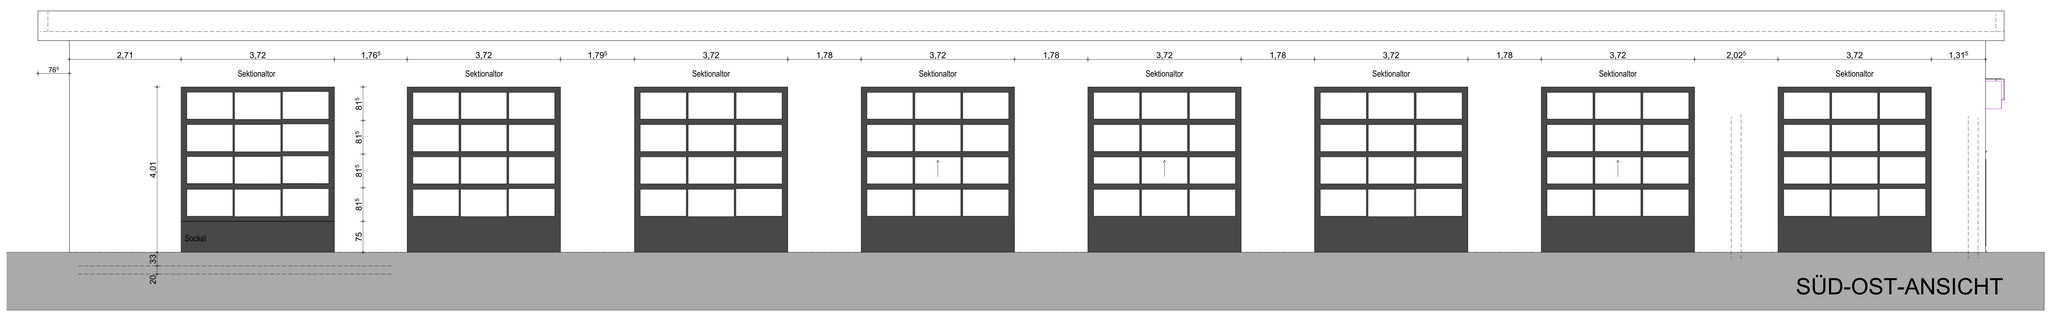

SÜD-OST-ANSICHT

▽ = OK Fertigbau
△ = UK Fertigbau
▼ = OK Rohbau
▲ = UK Rohbau

Deckendurchbruch
Wanddurchbruch
Bodenschlitz
Bodendurchbruch

Abbruch

S = Sanitär
H = Heizung
E = Elektro
L = Lüftung
G = Gas

FD = Fundamentdurchbruch
FA = Fundamentaussparung
FS = Fundamentschlitz
WD = Wanddurchbruch
WA = Wandaussparung
WS = Wandschlitz senkrecht

WW = Wandschlitz waagerecht
DD = Deckendurchbruch
DA = Deckenaussparung
DS = Deckenschlitz
FBS = Fußbodenschlitz
FBA = Fußbodenaussparung

INDEX	DATUM	ÄNDERUNGEN	BEARB.	GEPR.

Sämtliche Maße sind vom Unternehmer eigenverantwortlich am Bau zu prüfen.
Alle Werkpläne sind nur in Verbindung mit den gültigen Schal- und Bewehrungsplänen des Tragwerksplaners, sowie den Durchbruchsplänen der Fachingenieure gültig und/oder den ergänzenden Angaben.
Dehnungsfugen sind nach Angabe Tragwerksplaner auszuführen.
Der Ausführende ist verpflichtet, den Auftraggeber auf etwaige Unstimmigkeiten der Ausführungsunterlagen hinzuweisen (VOB, § 3.3).

N

VORABZUG

Ausführungszeichnung

MASSTAB: M 1:50 **DATUM:** 03.02.2026

ZEICHNUNG: 22HSK_2026-02-03_AUS_RWWinterberg_Ansichten

BAUVORHABEN: Neubau einer Rettungswache in Winterberg
Lamfert 7a
59955 Winterberg

BAUHERR: Hochsauerlandkreis
- Der Landrat -
Steinstraße 27
59872 Meschede

Unterschrift Bauherr:

Unterschrift Planer:

PROJEKT: 2025-26 BEARBEITET: Vanessa Kappe
Pfad: M:\Projekte\Rettungswachen HSK\13Sh-1_RW Winterberg\Ausführungsplanung\Ausführungsplanung Stand 05.01.2026.pln PLANGRÖSSE: A0