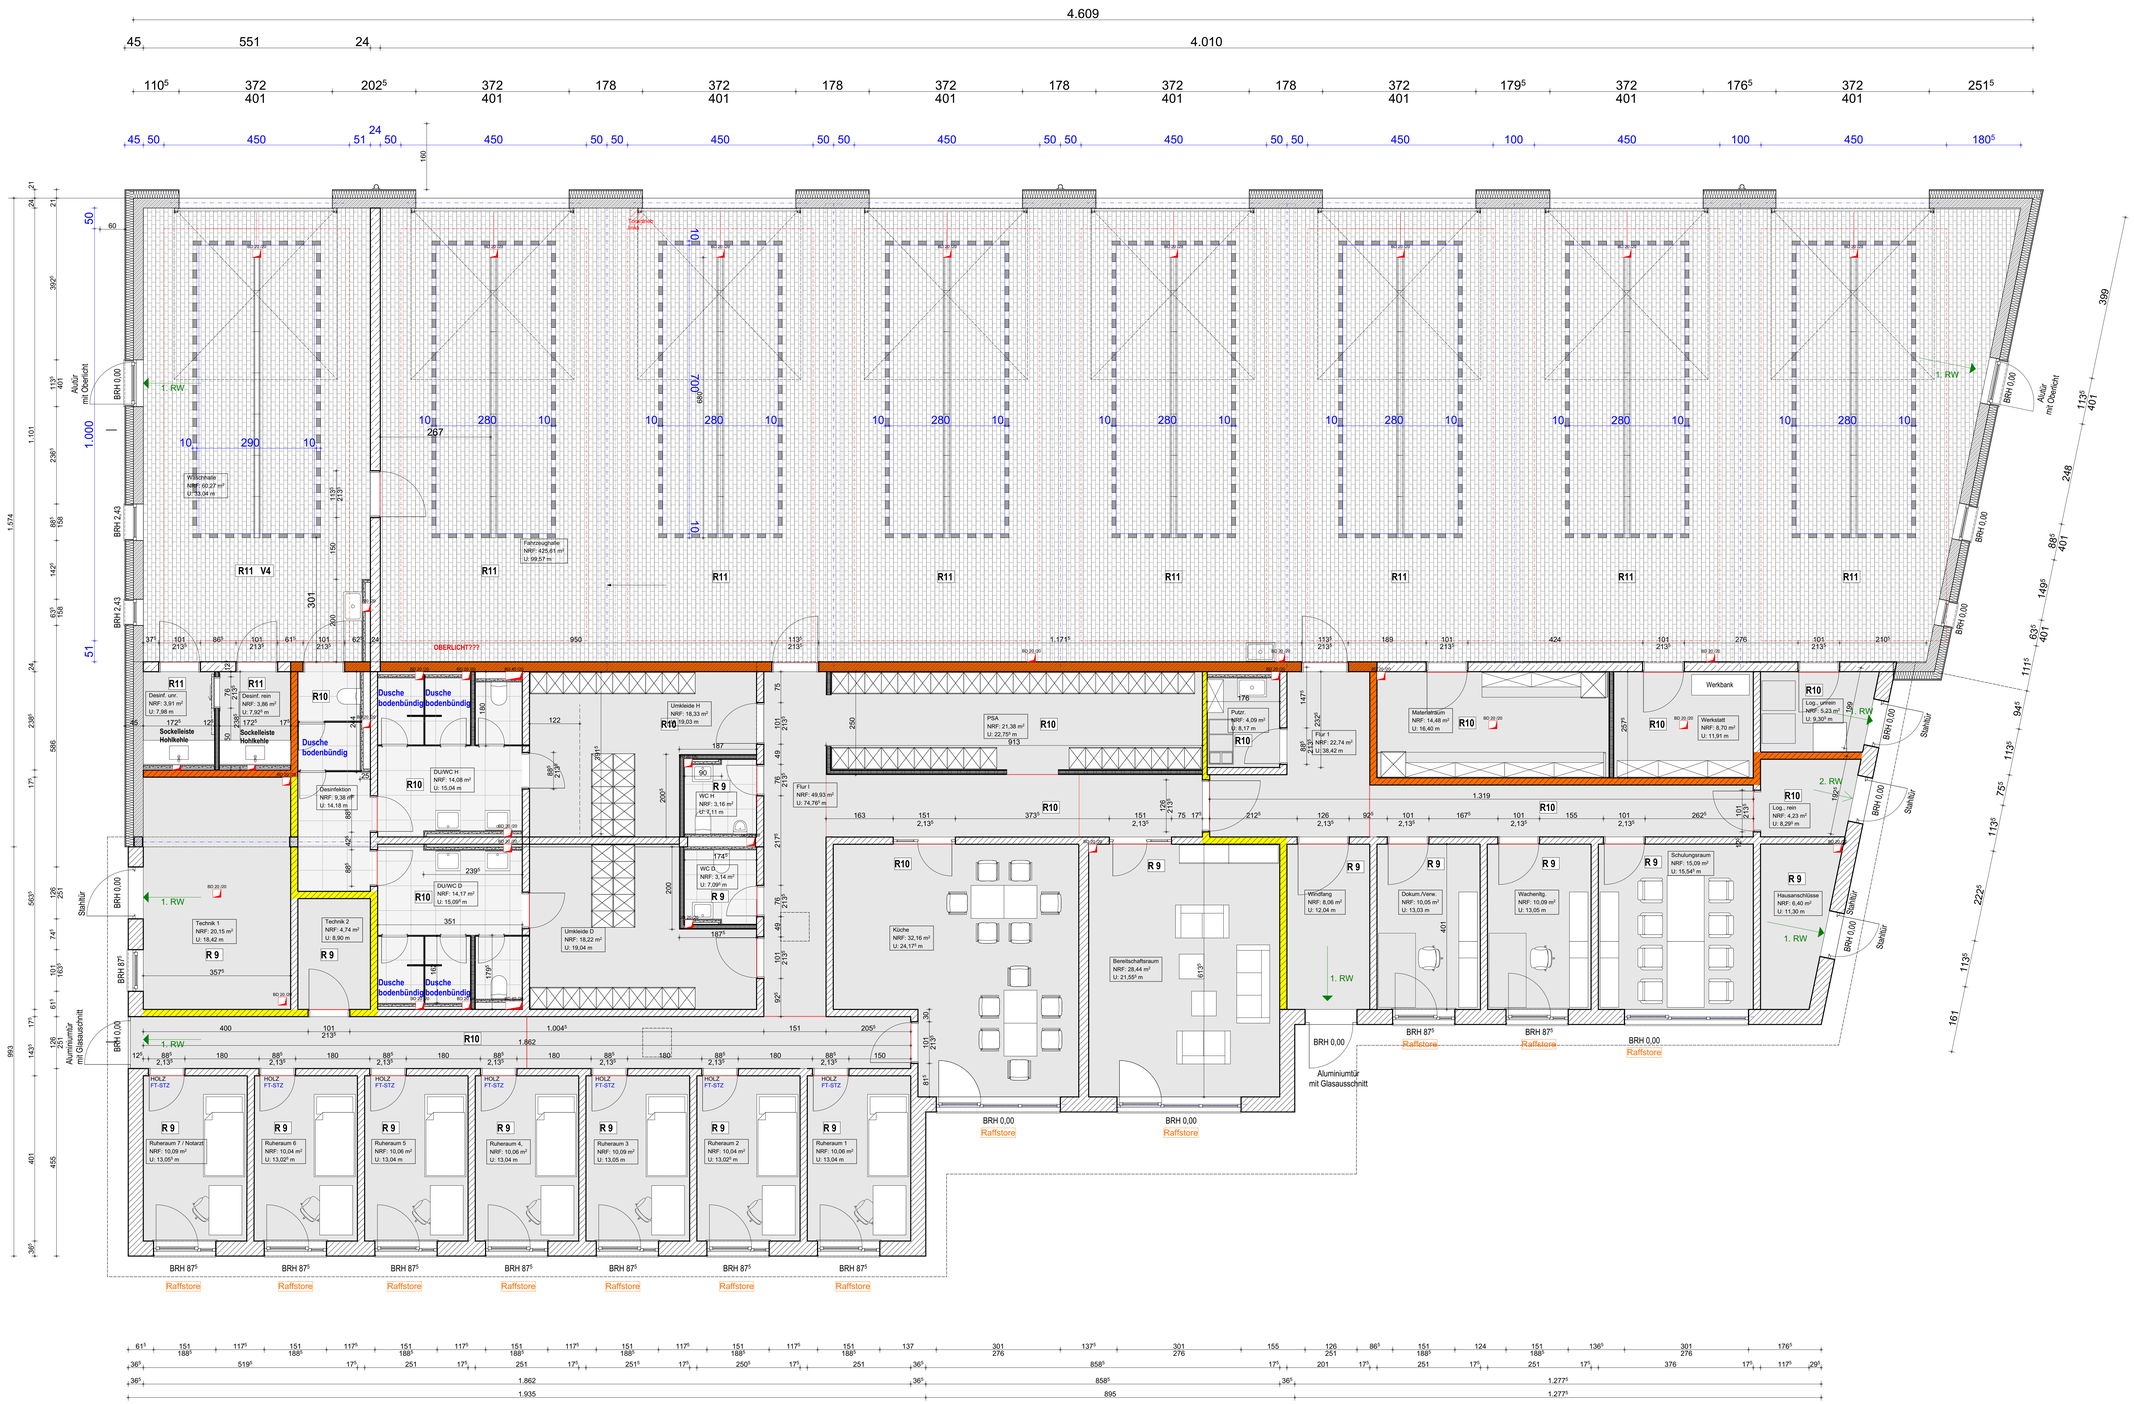

Legende Bodenbelag

- Fliese Porcelaingres, Urban 60x60 Farbe grau
- Kautschuk Nora, Noraplan Farbe Stone 1862
- Sockelleiste Kautschuk Nora/ Hohlkehle in R. Desinf.
- Fliese Rüttelboden Argelith Farbe nach Wahl des Bauherrn 20 x 10
- Begrenzungsstreifen Farbe nach Wahl des Bauherrn
- R10 Bewertungsgruppe Rutschgefahr
- Sicherheitsfreiraum
- Dehnungsfugen Estrich

Fugen Fahrzeughalle sind mit dem Ausführenden Rüttelboden festzulegen!

▽ = OK Fertigbau
△ = UK Fertigbau
▼ = OK Rohbau
▲ = UK Rohbau

Deckendurchbruch
Wanddurchbruch
Bodenschlitz
Bodendurchbruch
Abbruch

S = Sanitär
H = Heizung
E = Elektro
L = Lüftung
G = Gas

FD = Fundamentdurchbruch
FA = Fundamentaussparung
FS = Fundamentschlitz
WD = Wanddurchbruch
WA = Wandaussparung
WS = Wandschlitz senkrecht

WW = Wandschlitz waagerecht
DD = Deckendurchbruch
DA = Deckenaussparung
DS = Deckenschlitz
FBS = Fußbodenschlitz
FBA = Fußbodenaussparung

INDEX	DATUM	ÄNDERUNGEN	BEARB.	GEPR.

Sämtliche Maße sind vom Unternehmer eigenverantwortlich am Bau zu prüfen.
Alle Werkpläne sind nur in Verbindung mit den gültigen Schal- und Bewehrungsplänen des Tragwerksplaners, sowie den Durchbruchsplänen der Fachingenieure gültig und/oder den ergänzenden Angaben.
Dehnungsfugen sind nach Angabe Tragwerksplaner auszuführen.
Der Ausführende ist verpflichtet, den Auftraggeber auf etwaige Unstimmigkeiten der Ausführungsunterlagen hinzuweisen (VOB, § 3.3).

N

VORABZUG

Ausführungszeichnung

MASSTAB: M 1:50 **DATUM:** 03.02.2026

ZEICHNUNG: 22HSK_2026-02-03_AUS_RWWinterberg_Bodenplan

BAUVORHABEN: Neubau einer Rettungswache in Winterberg
Lamfert 7a
59955 Winterberg

BAUHERR: Hochsauerlandkreis
- Der Landrat -
Steinstraße 27
59872 Meschede

Unterschrift Bauherr:

Unterschrift Planer:

PROJEKT: 2025-26 BEARBEITET: Vanessa Kappe PLANGRÖSSE: A0
Pfad: M:\Projekte\Rettungswachen HSK\1309-1_RW Winterberg\Ausführungsplanung\Ausführungsplanung Stand 05.01.2026.pln