
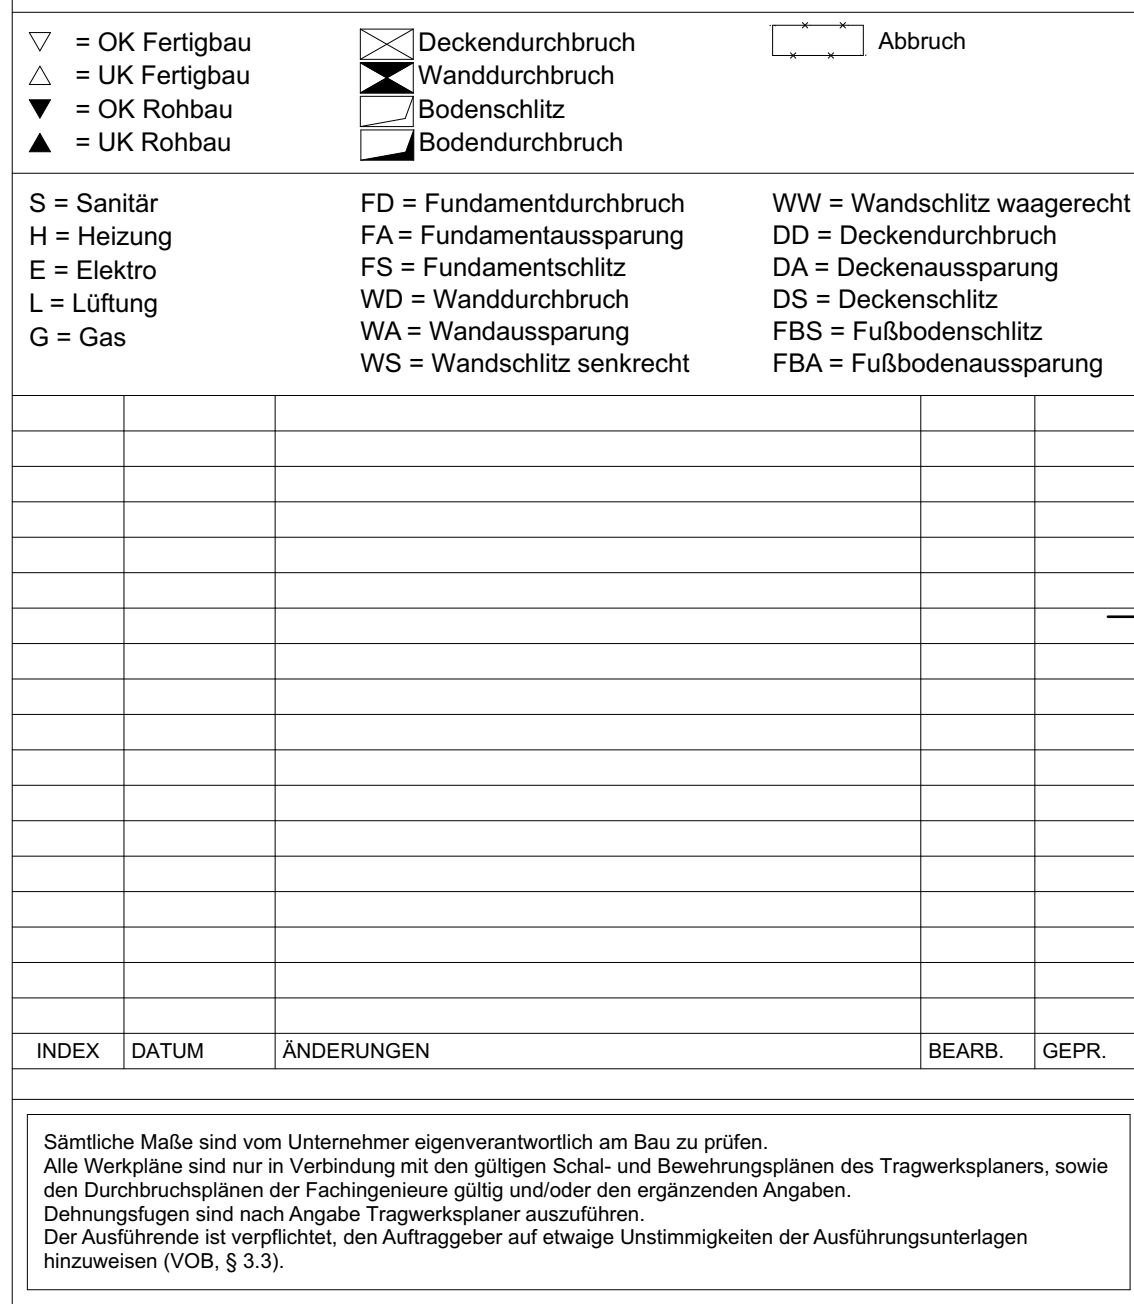


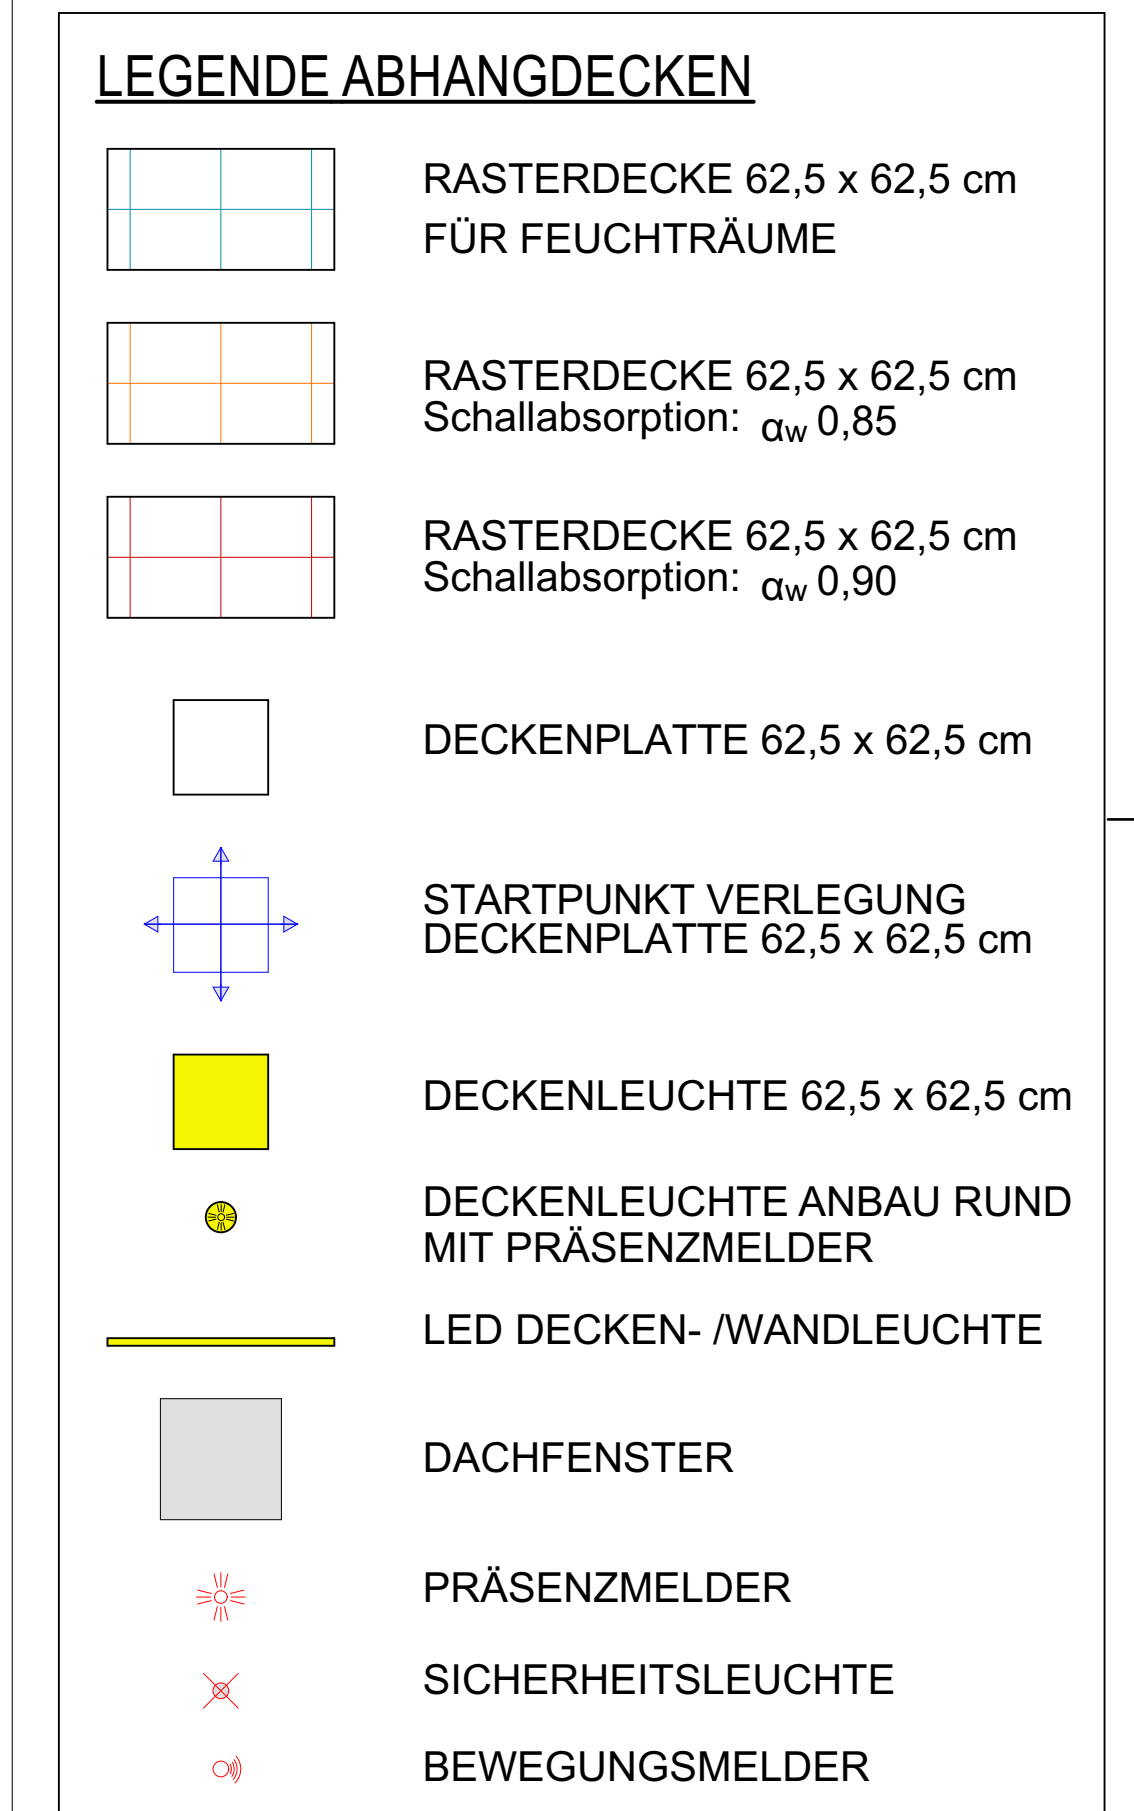

Unterschrift Bauherr:	Unterschrift Planer:
-----------------------	----------------------