
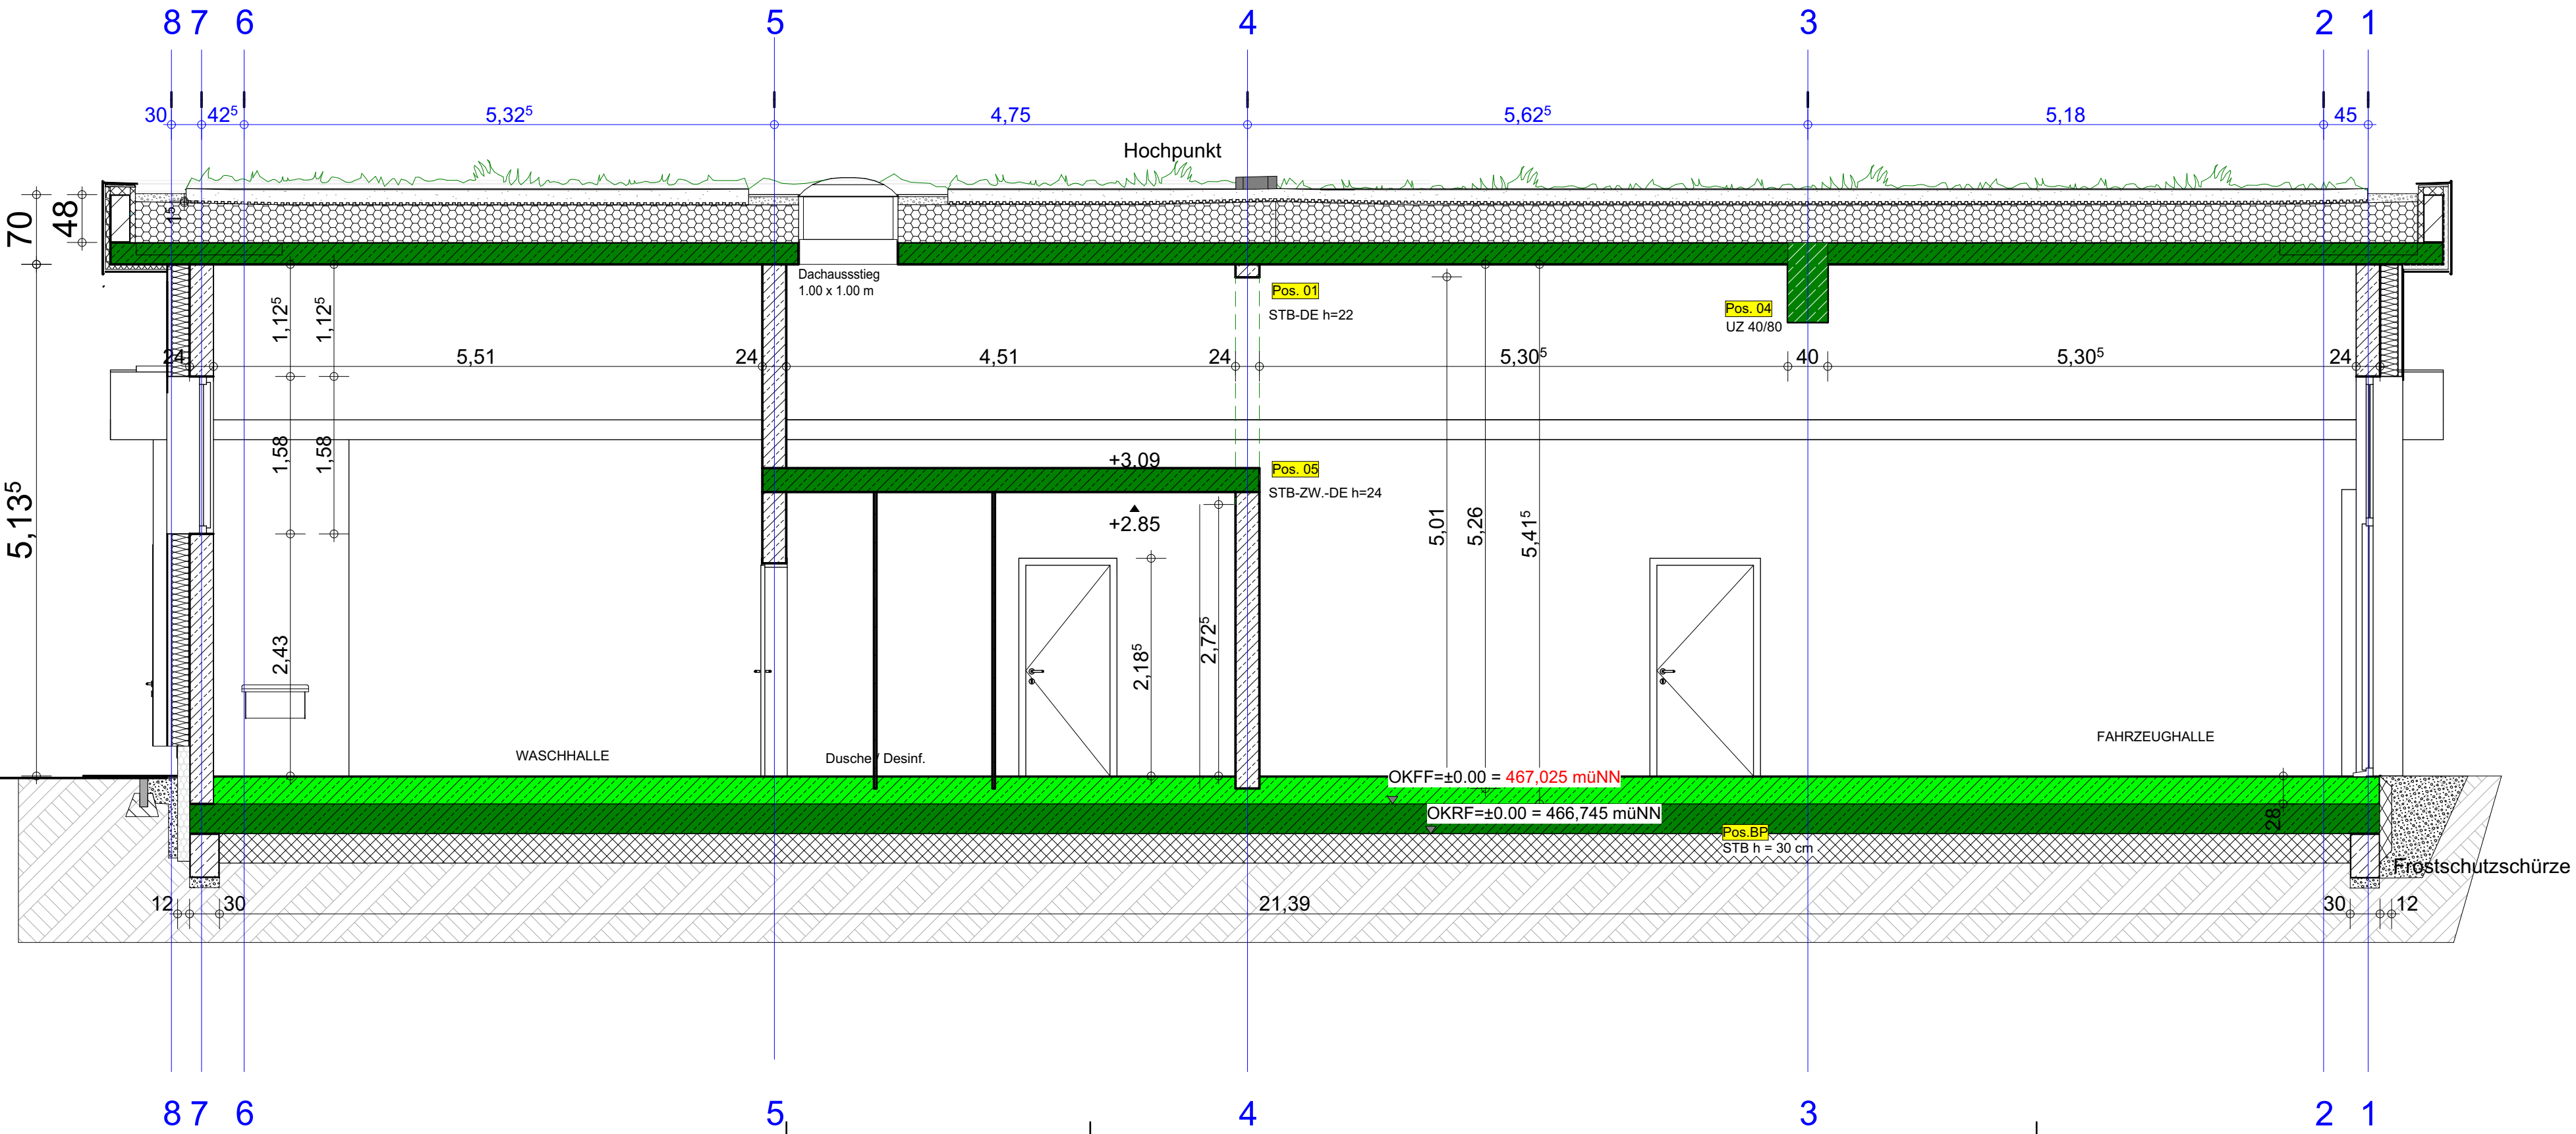


Schnitt 1

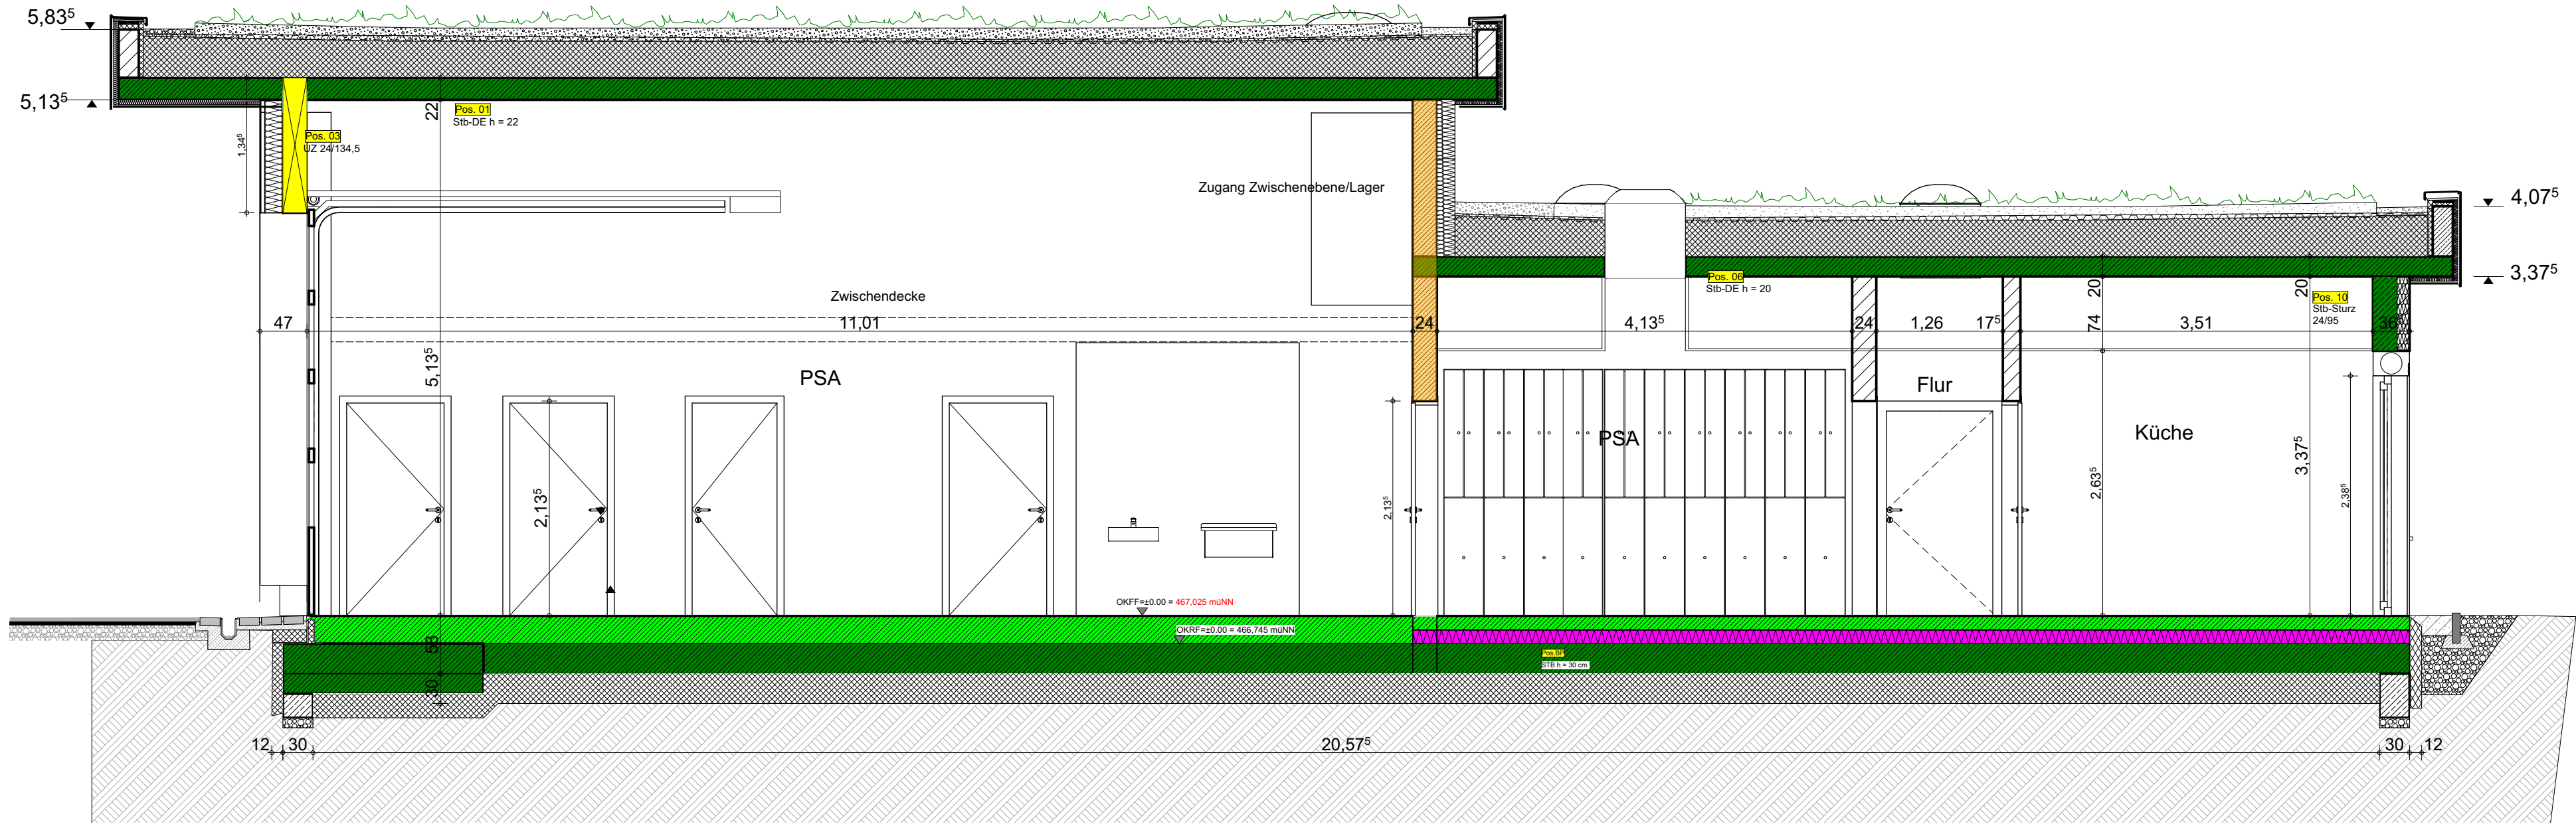

Schnitt 3

## Vorabzug

▽ = OK Fertigbau	Deckendurchbruch	Abbruch
△ = UK Fertigbau	Wanddurchbruch	
▼ = OK Rohbau	Bodenschlitz	
▲ = UK Rohbau	Bodendurchbruch	


S = Sanitär  
H = Heizung  
E = Elektro  
L = Lüftung  
G = Gas

FD = Fundamentdurchbruch  
FA = Fundamentaussparung  
FS = Fundamentschlitz  
WD = Wanddurchbruch  
WA = Wandaussparung  
WS = Wandschlitz senkrecht

WW = Wandschlitz waagrecht  
DD = Deckendurchbruch  
DA = Deckenaussparung  
DS = Deckenschlitz  
FBS = Fußbodenschlitz  
FBA = Fußbodaussparung

INDEX	DATUM	ÄNDERUNGEN	BEARB.	GEPR.
-------	-------	------------	--------	-------

Sämtliche Maße sind vom Unternehmer eigenverantwortlich am Bau zu prüfen.  
Alle Werkpläne sind nur in Verbindung mit den gültigen Schal- und Bewehrungsplänen des Tragwerksplaners, sowie den Durchbruchplänen der Fachingenieure gültig und/oder den ergänzenden Angaben.  
Dehnungsfugen sind nach Angabe Tragwerksplaner auszuführen.  
Der Ausführer ist verpflichtet, den Auftraggeber auf etwaige Unstimmigkeiten der Ausführungsunterlagen hinzuweisen (VOB, § 3.3).

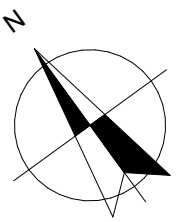

## Ausführungszeichnung

MASSTAB: 1:50 DATUM: 15.09.2025  
ZEICHNUNG: 22HSK\_2025-09-15\_AUS\_RW Gellinghausen\_Schnitte

BAUVORHABEN: Neubau einer Rettungswache in Gellinghausen  
Gemeinde Schmallenberg-Gemarkung Gellinghausen-Flur 1-  
Flurstück 240  
57392 Gellinghausen

BAUHERR: Hochsauerlandkreis  
Der Landrat  
Steinstrasse 27  
59872 Meschede



Unterschrift Bauherr: Unterschrift Planer: