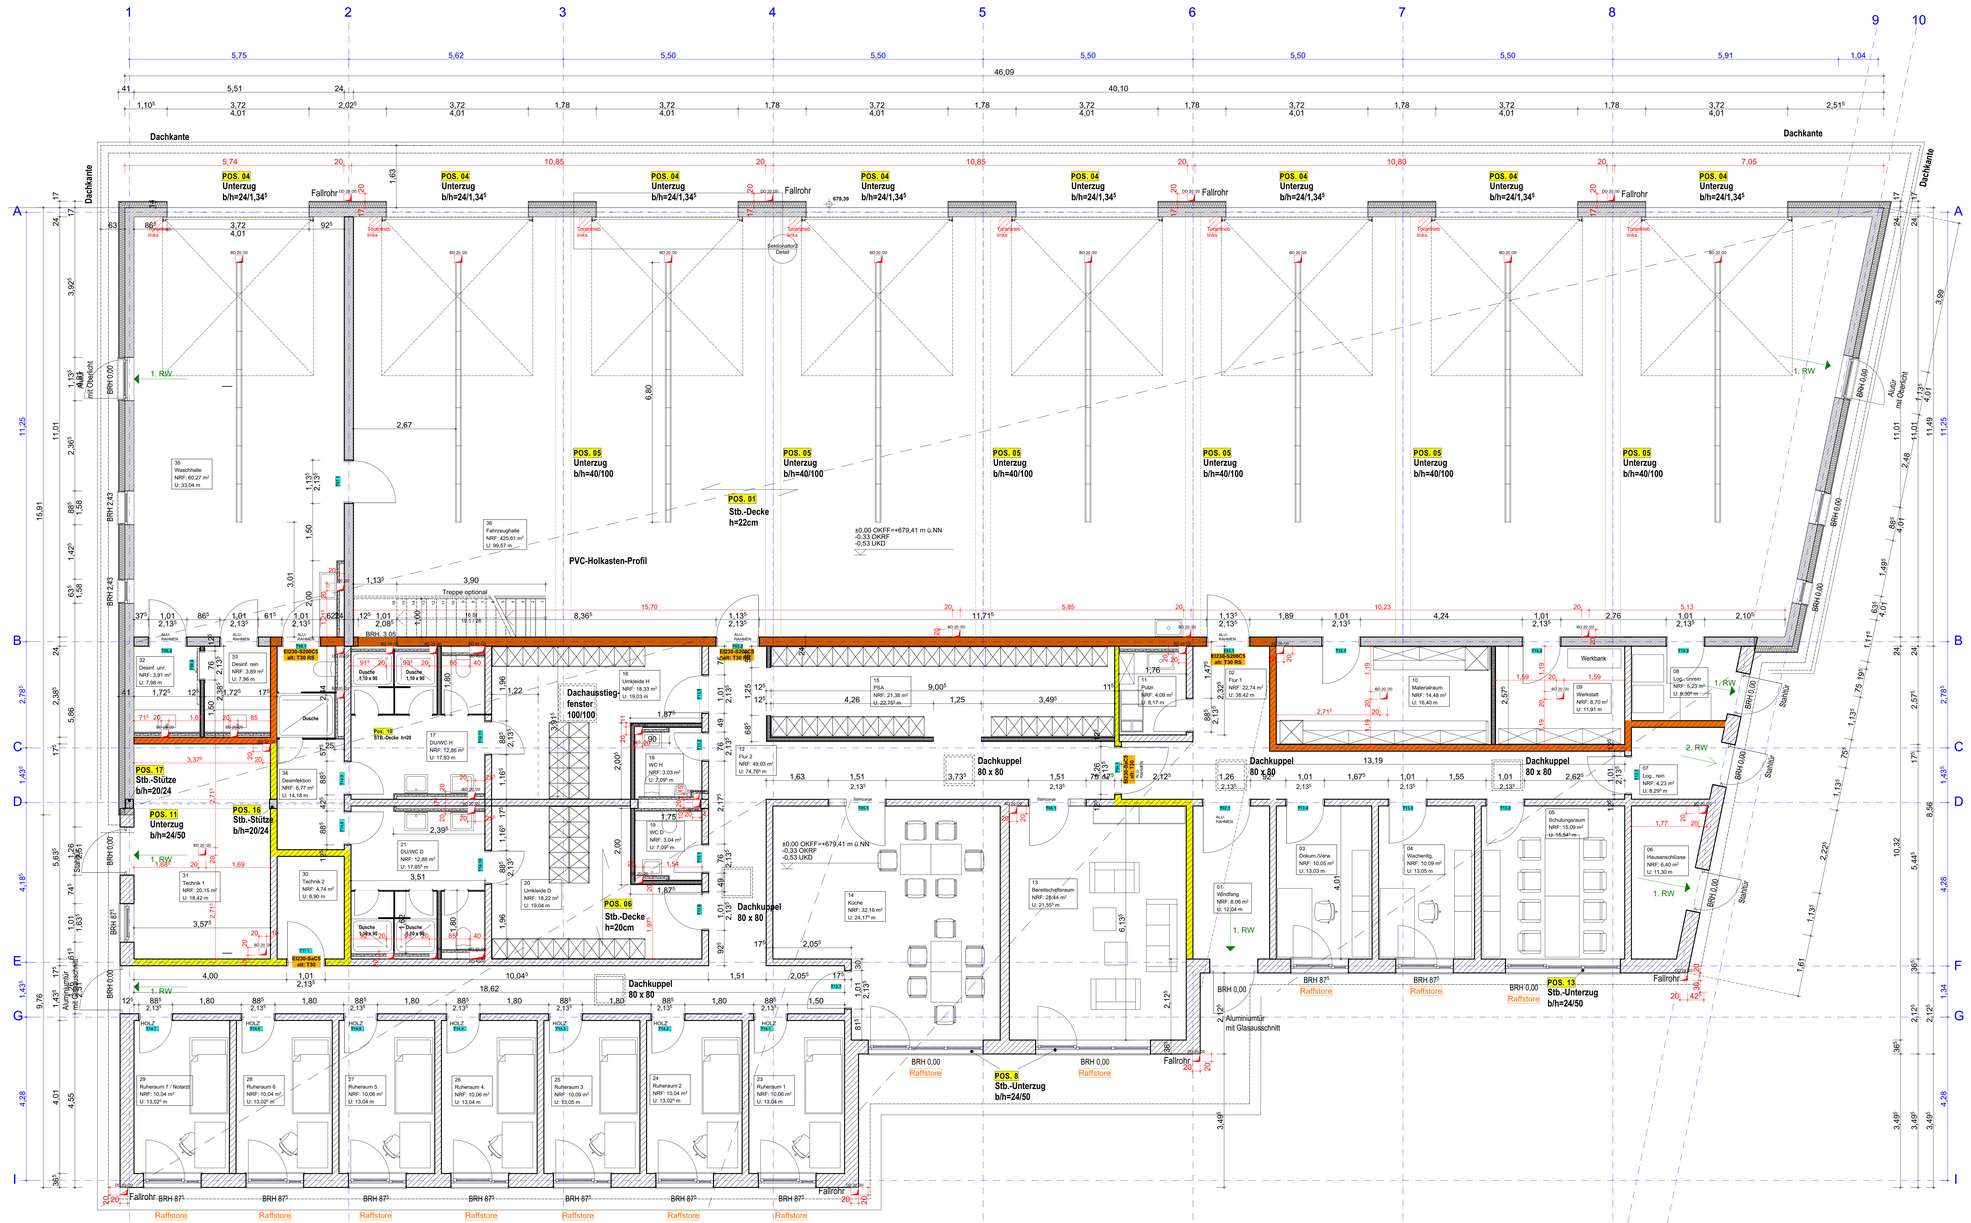

HINWEIS:

Tür-, Fenster- und Brüstungshöhen beziehen sich auf OKFF!
BRH = OK Mauerwerk

Höhenangaben der Unter-, bzw. Überzüge incl. Deckenstärke!

Sämtliche Maße und Höhenangaben sind am Bau zu prüfen. Abweichungen sind der Bauleitung sofort mitzuteilen!

Dieser Plan gilt nur in Verbindung mit den aktuellen Schal- und Bewehrungsplänen des Ingenieurbüros EFG sowie den aktuellen Schlitz- und Durchbruchsplänen!

▽ = OK Fertigbau	Deckendurchbruch	Abbruch
△ = UK Fertigbau	Wanddurchbruch	
▼ = OK Rohbau	Bodenschlitz	
▲ = UK Rohbau	Bodendurchbruch	

S = Sanitär	FD = Fundamentdurchbruch	WW = Wandschlitz waagerecht
H = Heizung	FA = Fundamentaussparung	DD = Deckendurchbruch
E = Elektro	FS = Fundamentschlitz	DA = Deckenaussparung
L = Lüftung	WD = Wanddurchbruch	DS = Deckenschlitz
G = Gas	WA = Wandaussparung	FBS = Fußbodenschlitz
	WS = Wandschlitz senkrecht	FBA = Fußbodenaussparung

INDEX	DATUM	ÄNDERUNGEN	BEARB.	GEPR.
A	24.02.2026	Dämmung Fahrzeughalle/ Waschhalle		
A	06.05.2026	Türnummer eingezeichnet	Kappe	

Sämtliche Maße sind vom Unternehmer eigenverantwortlich am Bau zu prüfen.
Alle Werkpläne sind nur in Verbindung mit den gültigen Schal- und Bewehrungsplänen des Tragwerksplaners, sowie den Durchbruchsplänen der Fachingenieure gültig und/oder den ergänzenden Angaben.
Abweichungen sind der Bauleitung sofort mitzuteilen!
Der Ausführende ist verpflichtet, den Auftraggeber auf etwaige Unstimmigkeiten der Ausführungsunterlagen hinzuweisen (VOB, § 3.3).

Ausführungszeichnung

MASSTAB: M 1:50 **DATUM:** 24.02.2026

ZEICHNUNG: 22HSK_2026-02-24_AUS_RWWinterberg_Erdgeschoss

BAUVORHABEN: Neubau einer Rettungswache in Winterberg
Lamfert 7a
59955 Winterberg

BAUHERR: Hochsauerlandkreis
- Der Landrat -
Steinstraße 27
59872 Meschede

Unterschrift Bauherr:

Unterschrift Planer: