


Ansicht Ost

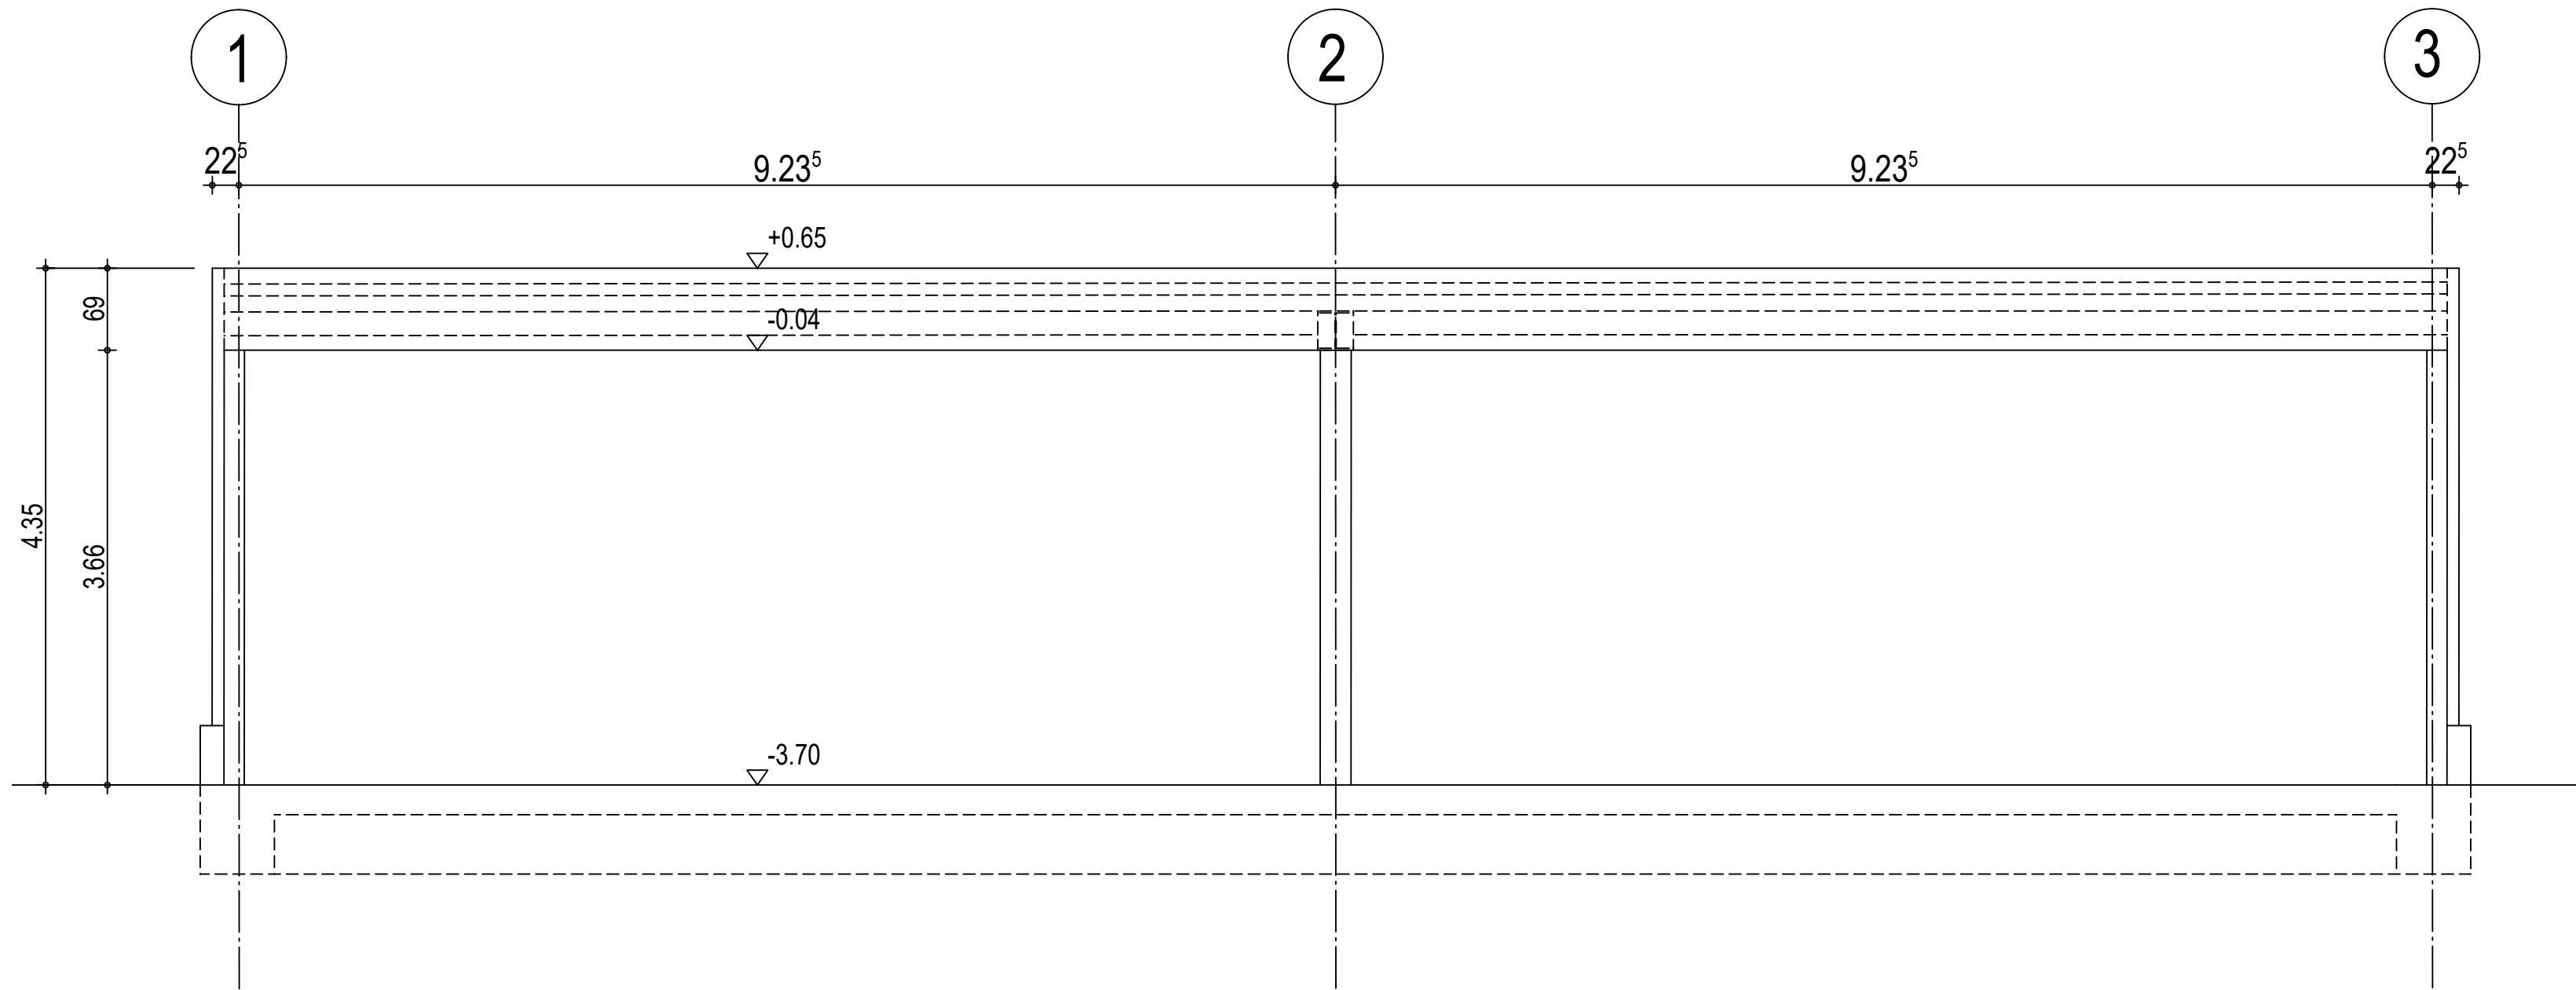

Legende Brandschutz

- NA = Notausgang: Öffnung mind. 90 x 120 cm im Lichten
- T 30 = feuerhemmende Tür bzw. Tor
- T 90 = feuerbeständige Tür bzw. Tor
- DS = dichtschießende Tür
- RS = Rauchschutztür
- F 30 = feuerhemmende Wand / Decke
- F 90 = feuerbeständige Wand / Decke
- A = Bauteil: nicht brennbare Bestandteile
- AB = Bauteil: wesentliche Bestandteile nicht brennbar
- B = Bauteil: beliebige (auch brennbare) Bestandteile
- BW = Brandwand
- BW (BA) = in der Bauart einer Brandwand
- RWA = Rauch- und Wärmeabzugsanlagen
- F = Feuerlöscher


- Beton nach Statik
- Fertigteile nach Statik
- Mauerwerk tragend nach Statik
- Isowand
- GK - Wände

Legende Ausführungsplanung

- ZEICHENERKLÄRUNG !!
- |          |                          |        |                       |
|----------|--------------------------|--------|-----------------------|
| OK       | Oberkante                | HZG    | Heizung               |
| OKRB     | Oberkante Rohbeton       | SAN    | Sanitär               |
| OKFF     | Oberkante Fertigfußboden | ELT    | Elektro               |
| UK       | Unterkante               | LFTG   | Lüftung               |
| UKD      | Unterkante Decke         | AR     | Abflußrohr            |
| KS       | Kanalsohle               | RR     | Regenrohr             |
| BR       | Brüstungshöhe            | SK     | Sinkkasten            |
| DD       | Deckendurchbruch         | GK     | Gurtkasten            |
| WD       | Wanddurchbruch           | TS     | Trennschiene          |
| FD       | Fußbodendurchbruch       | STZ    | Stahlzarge            |
| DA       | Dachausspargung          | FB     | Futter und Bekleidung |
| WS       | Wandschlitz              | RS     | Rauchschutztür        |
| RÖ       | Reinigungsöffnung        | OL     | Oberlicht             |
| REV.SCH. | Revisionssschacht        | ELT.UV | Elektroverteilung     |
| STG      | Steigungen               | NÖA    | Nach örtlicher Angabe |
| VKRD     | Vorderkante Rohdecke     | RK     | Rolladenkasten        |
| LA       | Lichtausschnitt          |        |                       |

- ZEICHENERKLÄRUNG !!
- |          |                          |        |                       |
|----------|--------------------------|--------|-----------------------|
| OK       | Oberkante                | HZG    | Heizung               |
| OKRB     | Oberkante Rohbeton       | SAN    | Sanitär               |
| OKFF     | Oberkante Fertigfußboden | ELT    | Elektro               |
| UK       | Unterkante               | LFTG   | Lüftung               |
| UKD      | Unterkante Decke         | AR     | Abflußrohr            |
| KS       | Kanalsohle               | RR     | Regenrohr             |
| BR       | Brüstungshöhe            | SK     | Sinkkasten            |
| DD       | Deckendurchbruch         | GK     | Gurtkasten            |
| WD       | Wanddurchbruch           | TS     | Trennschiene          |
| FD       | Fußbodendurchbruch       | STZ    | Stahlzarge            |
| DA       | Dachausspargung          | FB     | Futter und Bekleidung |
| WS       | Wandschlitz              | RS     | Rauchschutztür        |
| RÖ       | Reinigungsöffnung        | OL     | Oberlicht             |
| REV.SCH. | Revisionssschacht        | ELT.UV | Elektroverteilung     |
| STG      | Steigungen               | NÖA    | Nach örtlicher Angabe |
| VKRD     | Vorderkante Rohdecke     | RK     | Rolladenkasten        |
| LA       | Lichtausschnitt          |        |                       |

Ansicht West

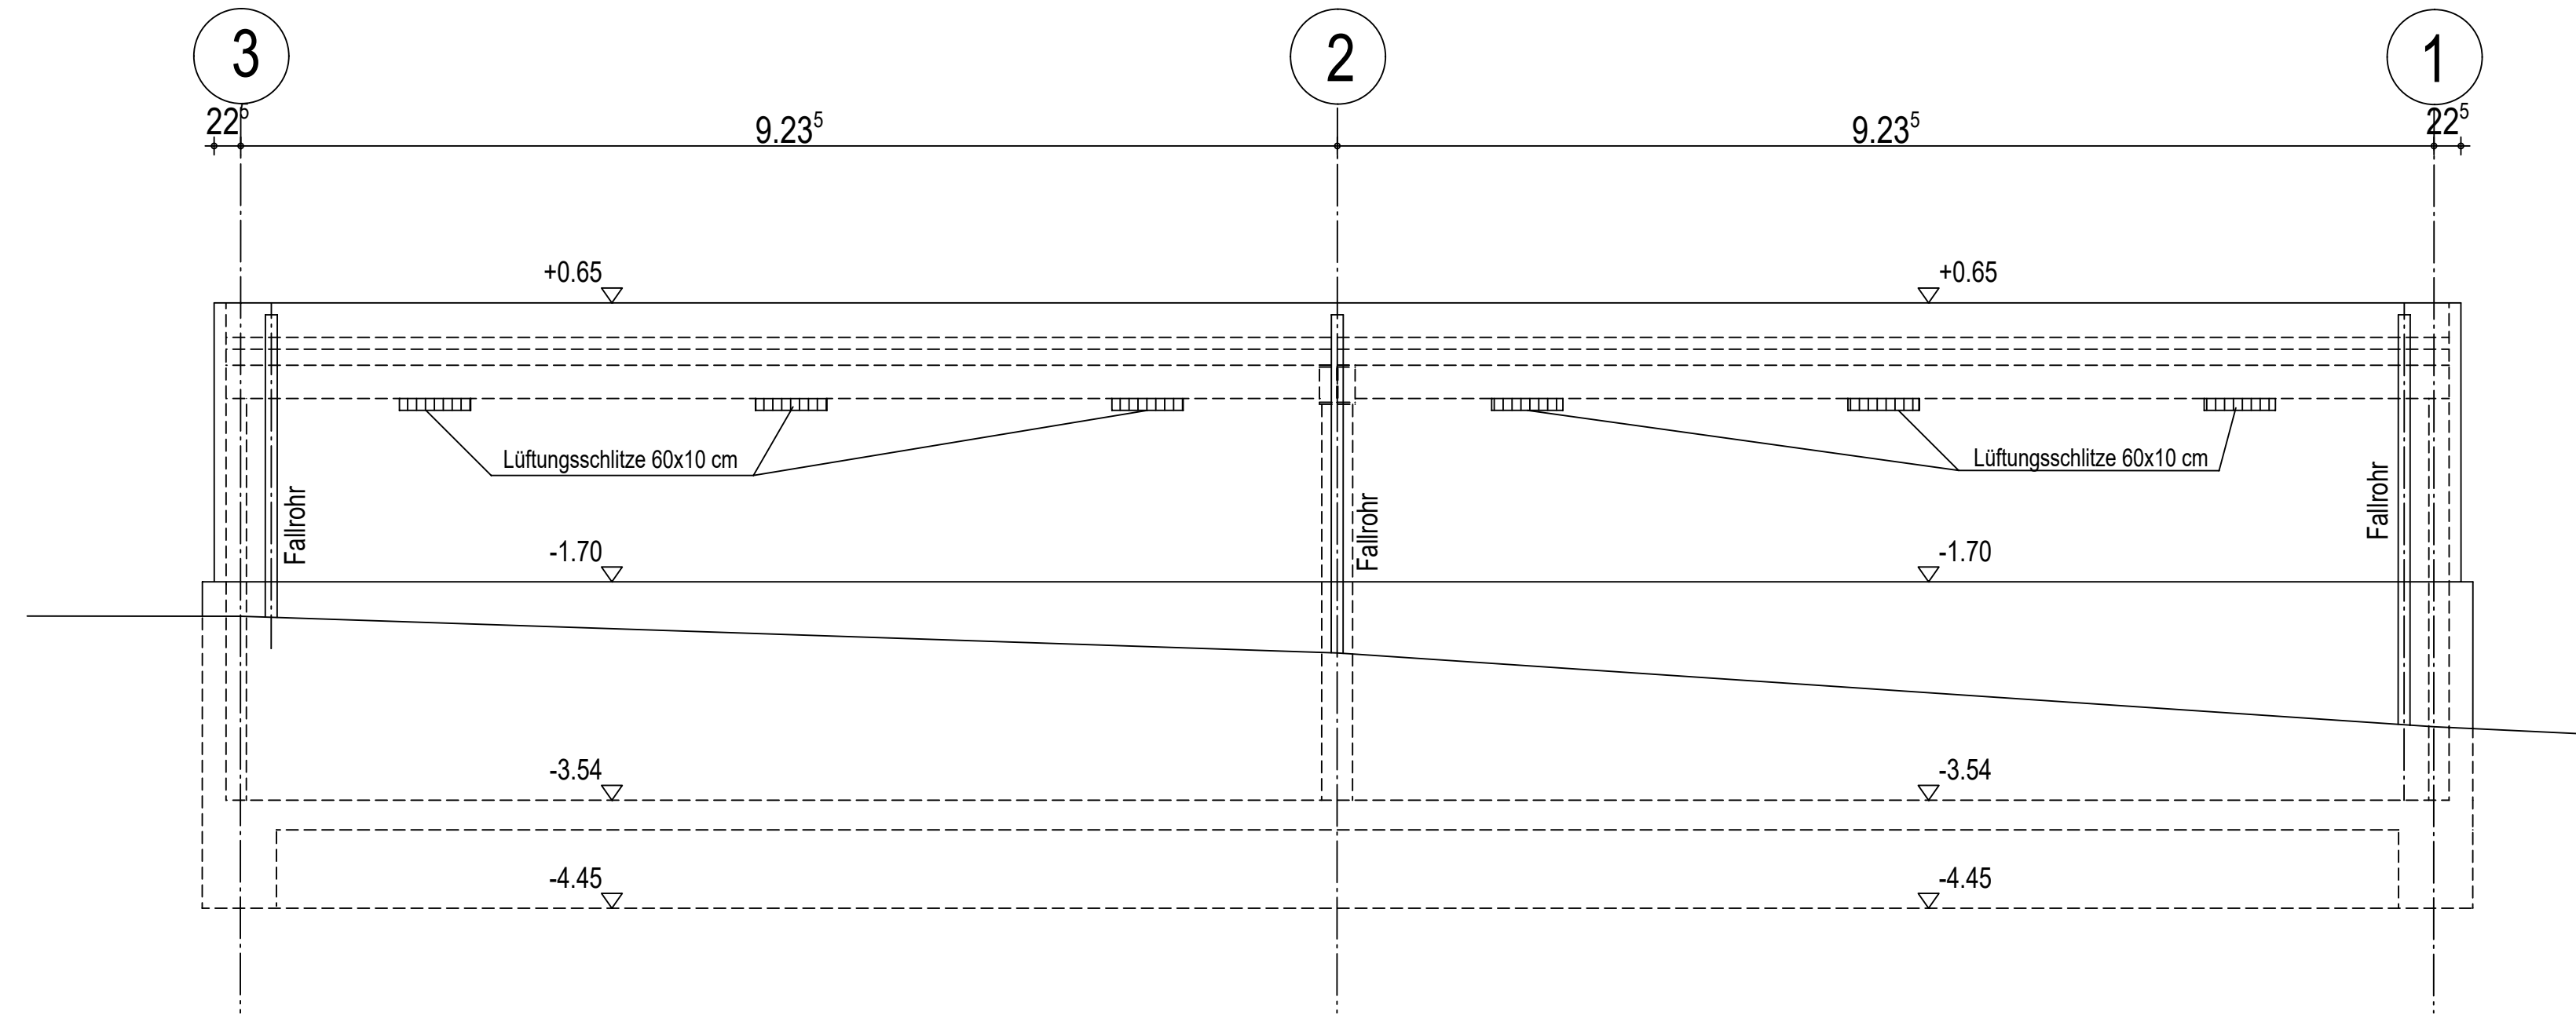

± 0,00 = + 281,90 m ü. NN

q					
p					
o					
n					
m					
l					
k					
j					
i					
h					
g					
f					
e					
d					
c					
b					
a					
BAUHERR: HOCHSAUERLANDKREIS DER LANDRAT Steinstraße 27 59872 Meschede					
OBJEKT: Erweiterung der Fahrzeughalle und Neubau eines Unterstandes sowie Veränderung der Stellplatzanlagen Steinwiese 3 59872 Meschede - Enste					
BEZEICHNUNG: Ansicht Ost und West - Unterstand					
GEZEICHNET REI	DATUM	OBJEKT NR. 23 - 001	MASSSTAB 1 : 50	BLATT NR. A - 103	INDEX
WFD DERWALD Projektentwicklung GmbH & Co.KG Burgweg 56 44145 Dortmund			Telefon : (0231) 8407-0 Fax : (0231) 813258		