


- Alu 8mm
- Auffangstange
- Fangspitze
- Rinne
- - - Attika
- - - Ringleitung VA
- ⊙ Tiefenerder
- Trennstelle

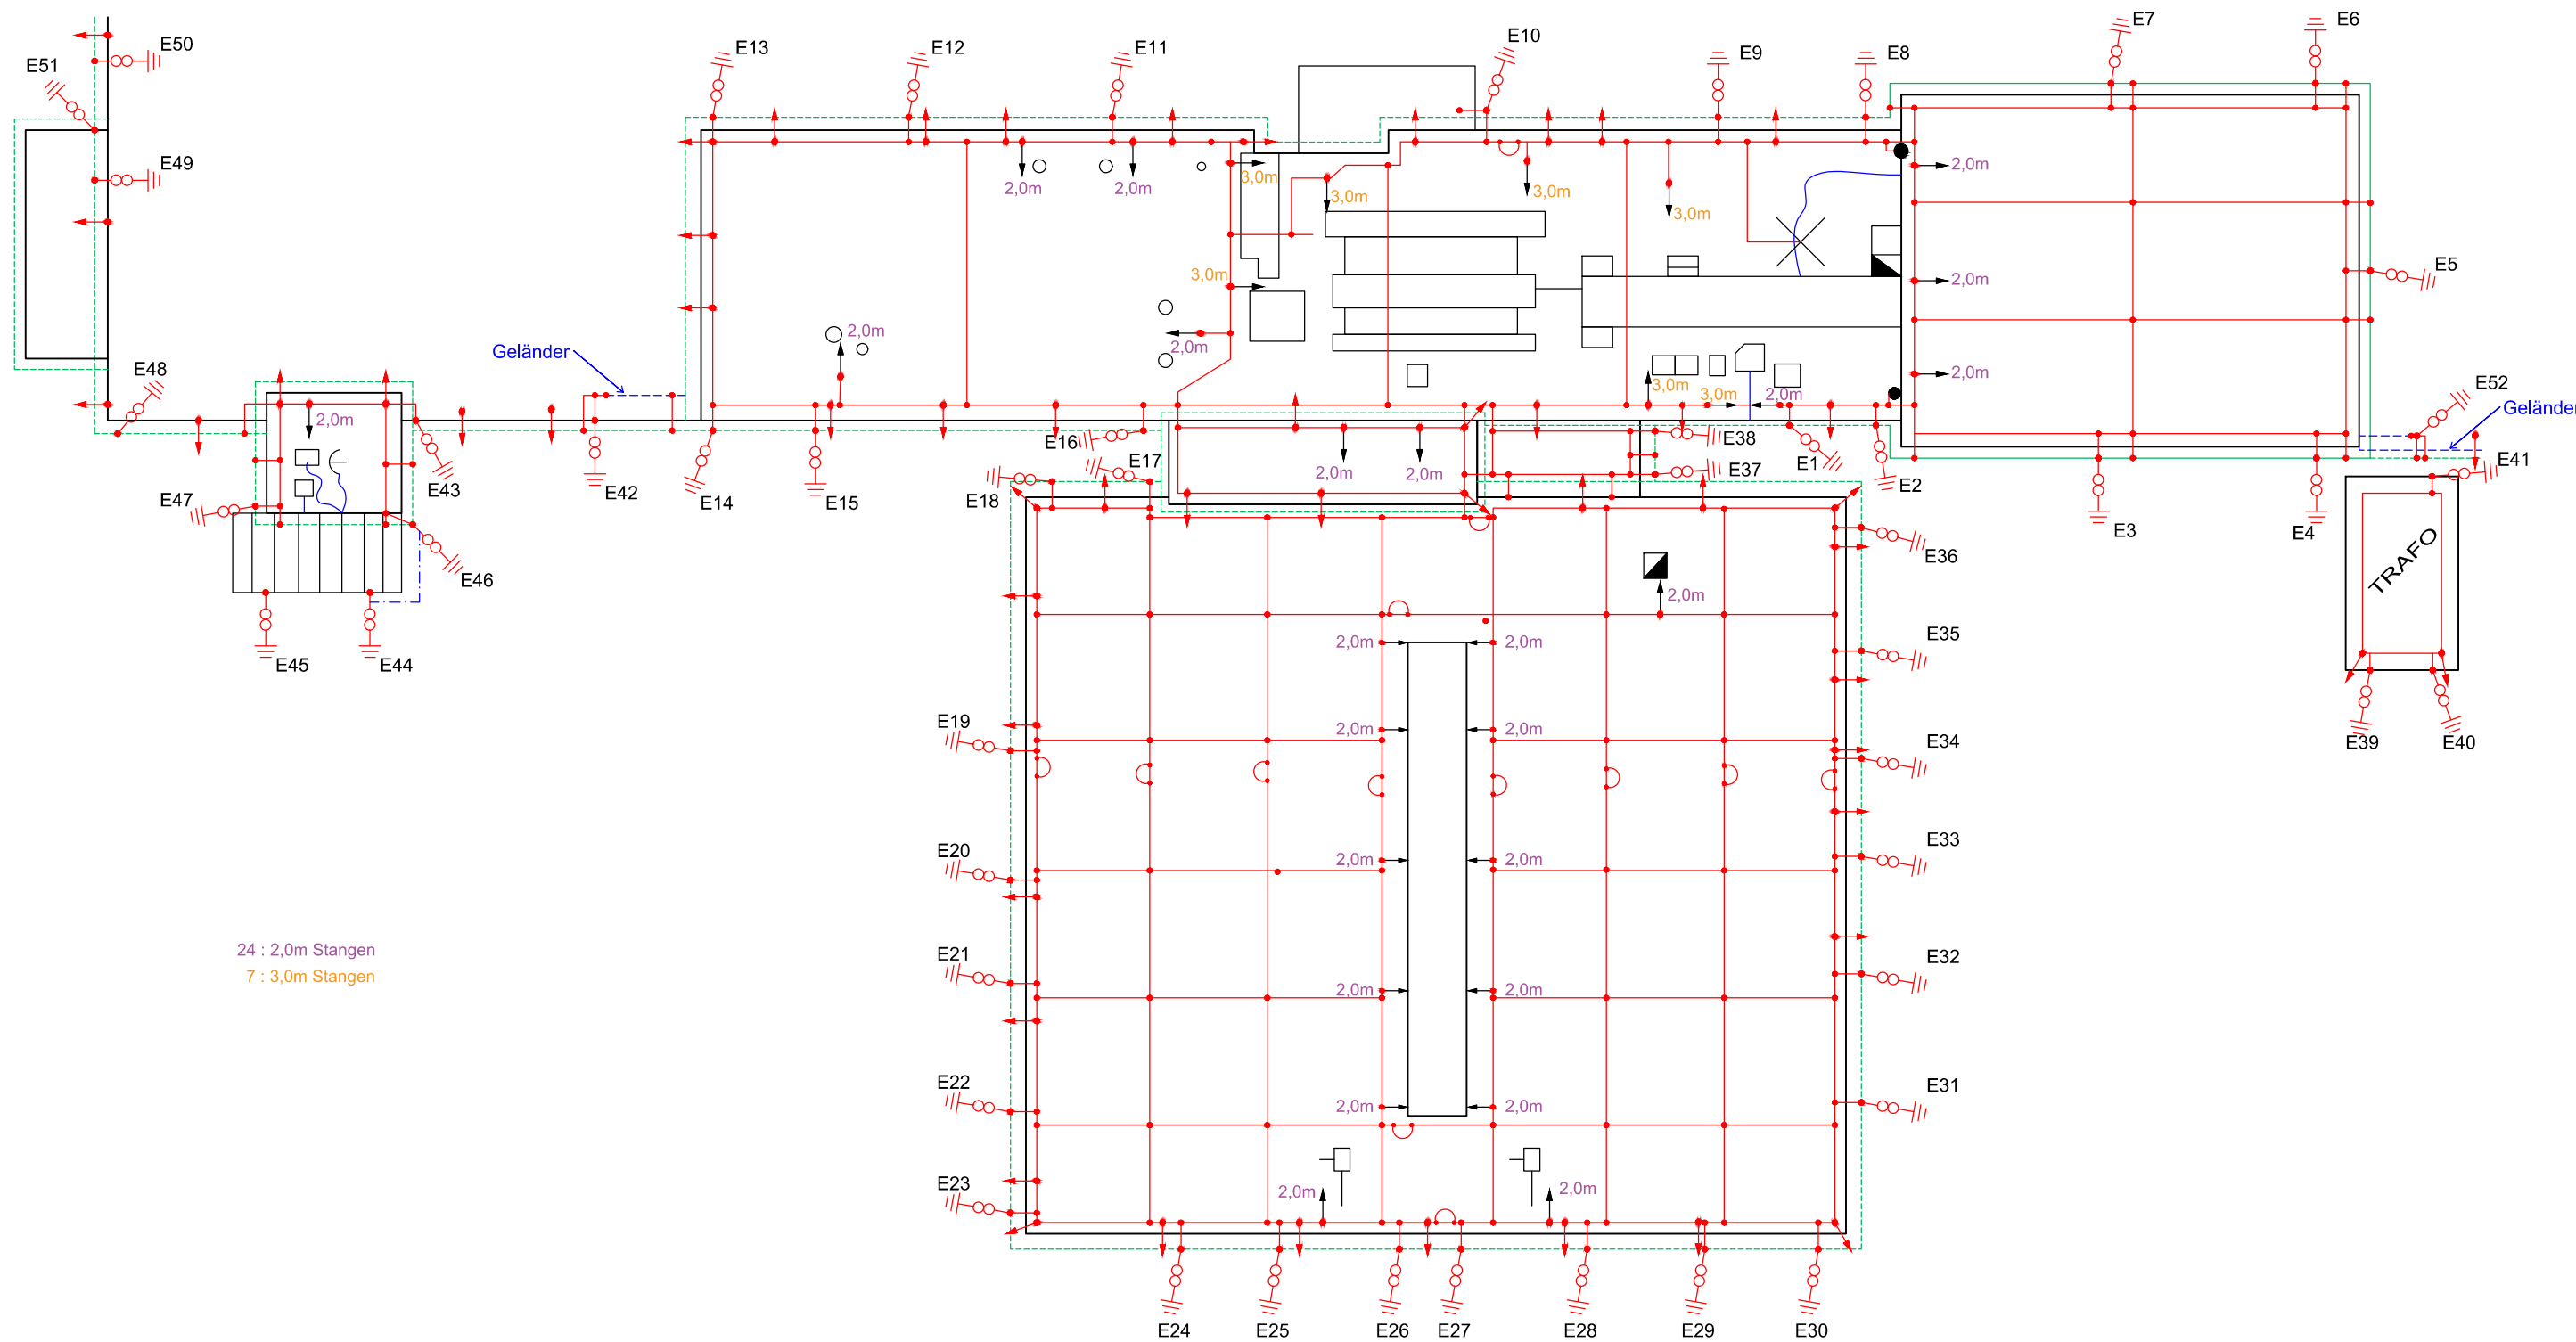

Datum: 03/2017	Geändert:	Kreisfeuerwehrzentrum Gewerbegebiet Enste 59872 Meschede	Projektnummer:	
Bearbeiter: Hanzog	Geprüft:		Format: A3	Maßstab: ohne
K & S-Blitzschutztechnik GmbH		Hansastraße 72c - 59425 Unna Tel.: 02303/920748 - Fax: 02303/920985	Blatt: 1	von: 1