


Ansicht Nord

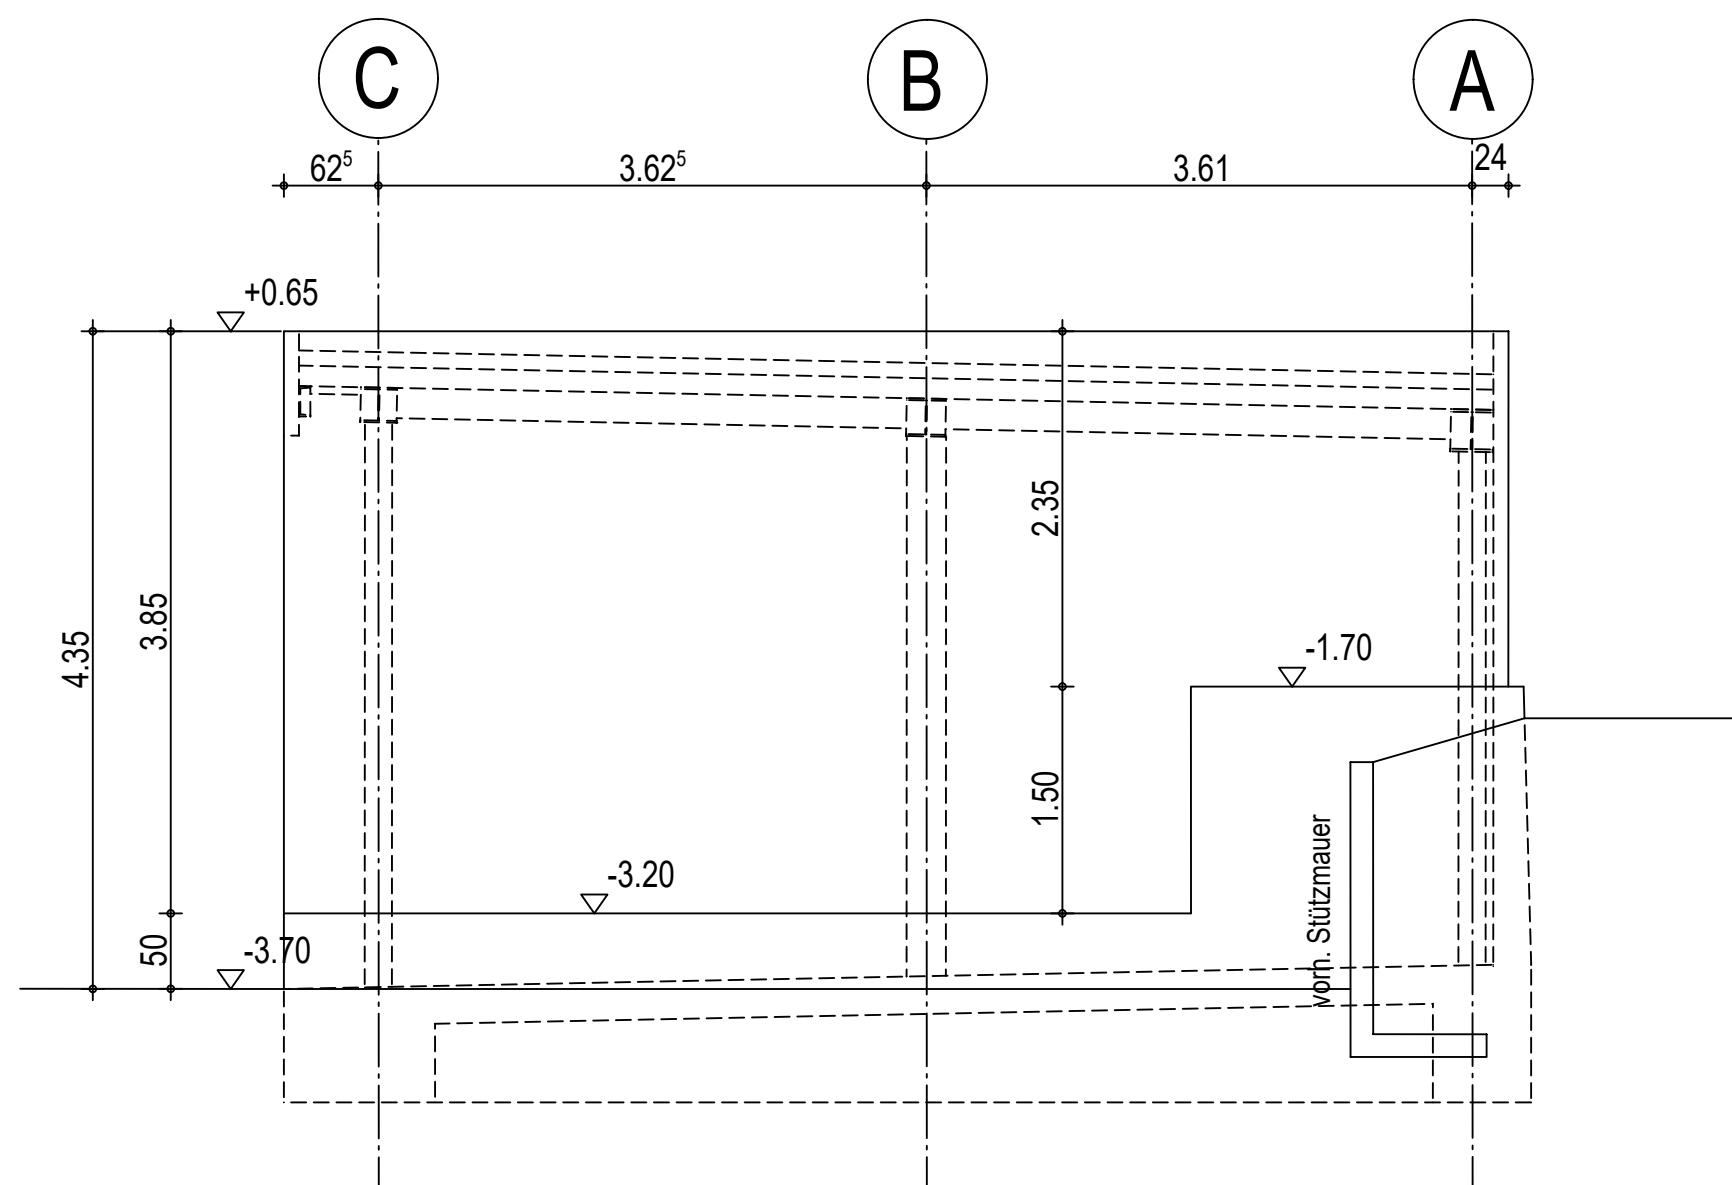

Legende Brandschutz

- NA = Notausgang: Öffnung mind. 90 x 120 cm im Lichten
- T 30 = feuerhemmende Tür bzw. Tor
- T 90 = feuerbeständige Tür bzw. Tor
- DS = dichtschießende Tür
- RS = Rauchschutztür
- F 30 = feuerhemmende Wand / Decke
- F 90 = feuerbeständige Wand / Decke
- A = Bauteil: nicht brennbare Bestandteile
- AB = Bauteil: wesentliche Bestandteile nicht brennbar
- B = Bauteil: beliebige (auch brennbare) Bestandteile
- BW = Brandwand
- BW (BA) = in der Bauart einer Brandwand
- RWA = Rauch - und Wärmeabzugsanlagen
- F = Feuerlöscher


- Beton nach Statik
- Fertigteile nach Statik
- Mauerwerk tragend nach Statik
- Isowand
- GK - Wände

Legende Ausführungsplanung

- ZEICHENERKLÄRUNG !!
- | | | | |
|----------|--------------------------|--------|------------------------|
| OK | Oberkante | HZG | Heizung |
| OKRB | Oberkante Rohbeton | SAN | Sanitär |
| OKFF | Oberkante Fertigfußboden | ELT | Elektro |
| UK | Unterkante | LFTG | Lüftung |
| UKD | Unterkante Decke | AR | Abflußrohr |
| KS | Kanalsohle | RR | Regenrohr |
| BR | Brüstungshöhe | SK | Sinkkasten |
| DD | Deckendurchbruch | GK | Gurtkasten |
| WD | Wanddurchbruch | TS | Trennschiene |
| FD | Fußbodendurchbruch | STZ | Stahlzarge |
| DA | Dachausparung | FB | Futter und Bekleidung |
| WS | Wandschlitz | RS | Rauchschutztür |
| RÖ | Reinigungsöffnung | OL | Oberlicht |
| REV.SCH. | Revisonsschacht | ELT.UV | Elektrounterverteilung |
| STG | Steigungen | NÖA | Nach örtlicher Angabe |
| VKRD | Vorderkante Rohdecke | RK | Rolladenkasten |
| LA | Lichtausschnitt | | |

- ZEICHENERKLÄRUNG !!
- | | | | |
|----------|--------------------------|--------|------------------------|
| OK | Oberkante | HZG | Heizung |
| OKRB | Oberkante Rohbeton | SAN | Sanitär |
| OKFF | Oberkante Fertigfußboden | ELT | Elektro |
| UK | Unterkante | LFTG | Lüftung |
| UKD | Unterkante Decke | AR | Abflußrohr |
| KS | Kanalsohle | RR | Regenrohr |
| BR | Brüstungshöhe | SK | Sinkkasten |
| DD | Deckendurchbruch | GK | Gurtkasten |
| WD | Wanddurchbruch | TS | Trennschiene |
| FD | Fußbodendurchbruch | STZ | Stahlzarge |
| DA | Dachausparung | FB | Futter und Bekleidung |
| WS | Wandschlitz | RS | Rauchschutztür |
| RÖ | Reinigungsöffnung | OL | Oberlicht |
| REV.SCH. | Revisonsschacht | ELT.UV | Elektrounterverteilung |
| STG | Steigungen | NÖA | Nach örtlicher Angabe |
| VKRD | Vorderkante Rohdecke | RK | Rolladenkasten |
| LA | Lichtausschnitt | | |

Ansicht Süd

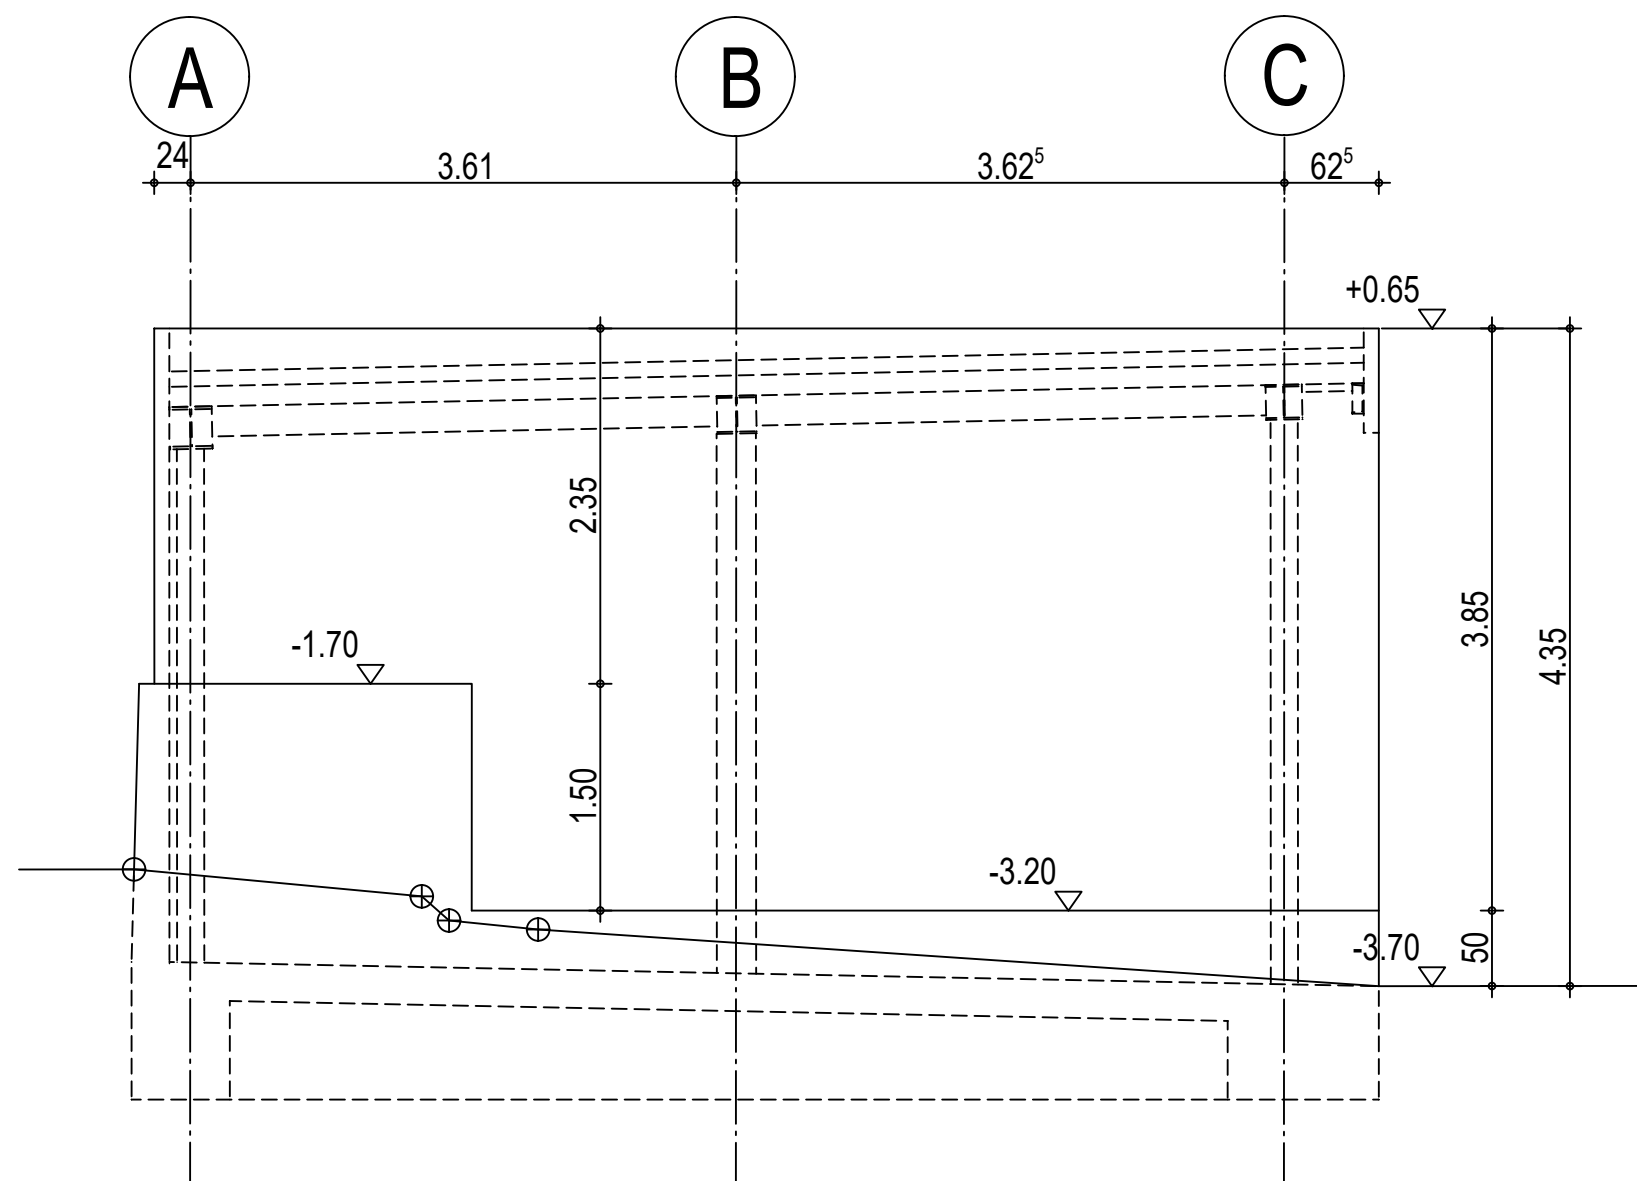

± 0,00 = + 281,90 m ü. NN

q					
p					
o					
n					
m					
l					
k					
j					
i					
h					
g					
f					
e					
d					
c					
b					
a					
BAUHERR: HOCHSAUERLANDKREIS DER LANDRAT Steinstraße 27 59872 Meschede					
OBJEKT: Erweiterung der Fahrzeughalle und Neubau eines Unterstandes sowie Veränderung der Stellplatzanlagen Steinwiese 3 59872 Meschede - Enste					
BEZEICHNUNG: Ansicht Nord und Süd , Unterstand					
GEZEICHNET REI	DATUM	OBJEKT NR. 23 - 001	MASSSTAB 1 : 50	BLATT NR. A - 102	INDEX
WFD DERWALD Projektentwicklung GmbH & Co.KG Burgweg 56 44145 Dortmund			Telefon : (0231) 8407-0 Fax : (0231) 813258		