

Legende Brandschutz

- NA = Notausgang: Öffnung mind. 90 x 120 cm im Lichten
- T 30 = feuerhemmende Tür bzw. Tor
- T 90 = feuerbeständige Tür bzw. Tor
- DS = dichtschießende Tür
- RS = Rauchschutztür
- F 30 = feuerhemmende Wand / Decke
- F 90 = feuerbeständige Wand / Decke
- A = Bauteil: nicht brennbare Bestandteile
- AB = Bauteil: wesentliche Bestandteile nicht brennbar
- B = Bauteil: beliebige (auch brennbare) Bestandteile
- BW = Brandwand
- BW (BA) = in der Bauart einer Brandwand
- RWA = Rauch- und Wärmeabzugsanlagen
- F = Feuerlöscher

Legende Ausführungsplanung

Sämtliche Höhenmasse beziehen sich auf OKFF !!

Höhenmasse für Brüstungen beziehen sich von OKFF bis auf Oberkante Brüstung roh !!

Mauerwerkarten, Mauerwerksgütern, Mörtelgruppen sowie die Bemessung sämtlicher tragender und konstruktiver Bauteile sind der geprüften Statik zum entnehmen und haben nur in Verbindung mit dieser und den geprüften Schal- und Bewehrungsplänen Gültigkeit.

Vor Ausführung der Arbeiten sind alle Masse vom Auftragnehmer vollverantwortlich zu überprüfen, Unstimmigkeiten müssen der Bauleitung sofort gemeldet werden !

Der Ausführung liegen die gültigen Vorschriften, Bestimmungen, Richtlinien und Gesetze der Genehmigungsbehörden, Aufsichtsorgane und Abnahmestellen zugrunde !

Alle entsprechenden DIN-Normen, Technische Vorschriften in der jeweils gültigen Form, sind als Mindestanforderung genauestens einzuhalten !

Der Auftragnehmer ist verpflichtet, die Erfüllung der o.a. Forderungen mit der Fertigstellung der Vertragsleistungen schriftlich zu bestätigen (z.B. Wärmeschutzverordnung).

ZEICHENERKLÄRUNG !!

OK	Oberkante	HZG	Heizung
OKRB	Oberkante Rohbeton	SAN	Sanitär
OKFF	Oberkante Fertigfußboden	ELT	Elektro
UK	Unterkannte	LFTG	Lüftung
UKD	Unterkannte Decke	AR	Abflußrohr
KS	Kanalsohle	RR	Regenrohr
BR	Brüstungshöhe	SK	Sinkkasten
DD	Deckendurchbruch	GK	Gurtkasten
WD	Wanddurchbruch	TS	Trennschiene
BD	Fußbodendurchbruch	STZ	Stahlzarge
DA	Dachaussparung	FB	Futter und Bekleidung
WS	Wandschiltz	RS	Rauchschutztür
RÖ	Reinigungsöffnung	OL	Oberlicht
REV.SCH.	Revisionssochacht	ELT.UV	Elektronuterverteilung
STG	Steigungen	NÖA	Nach örtlicher Angabe
VKRD	Vorderkannte Rohdecke	RK	Rolladenkasten

Beton nach Statik

Fertigteile nach Statik

Mauerwerk tragend nach Statik


Mauerwerk nichttragend

GK - Wände


Dichtstoffe

OKFF EG = ± 0,00 m = 281,90 m ü.NN


Pos.
Stahlstütze
(Bereich Thermopaneel)

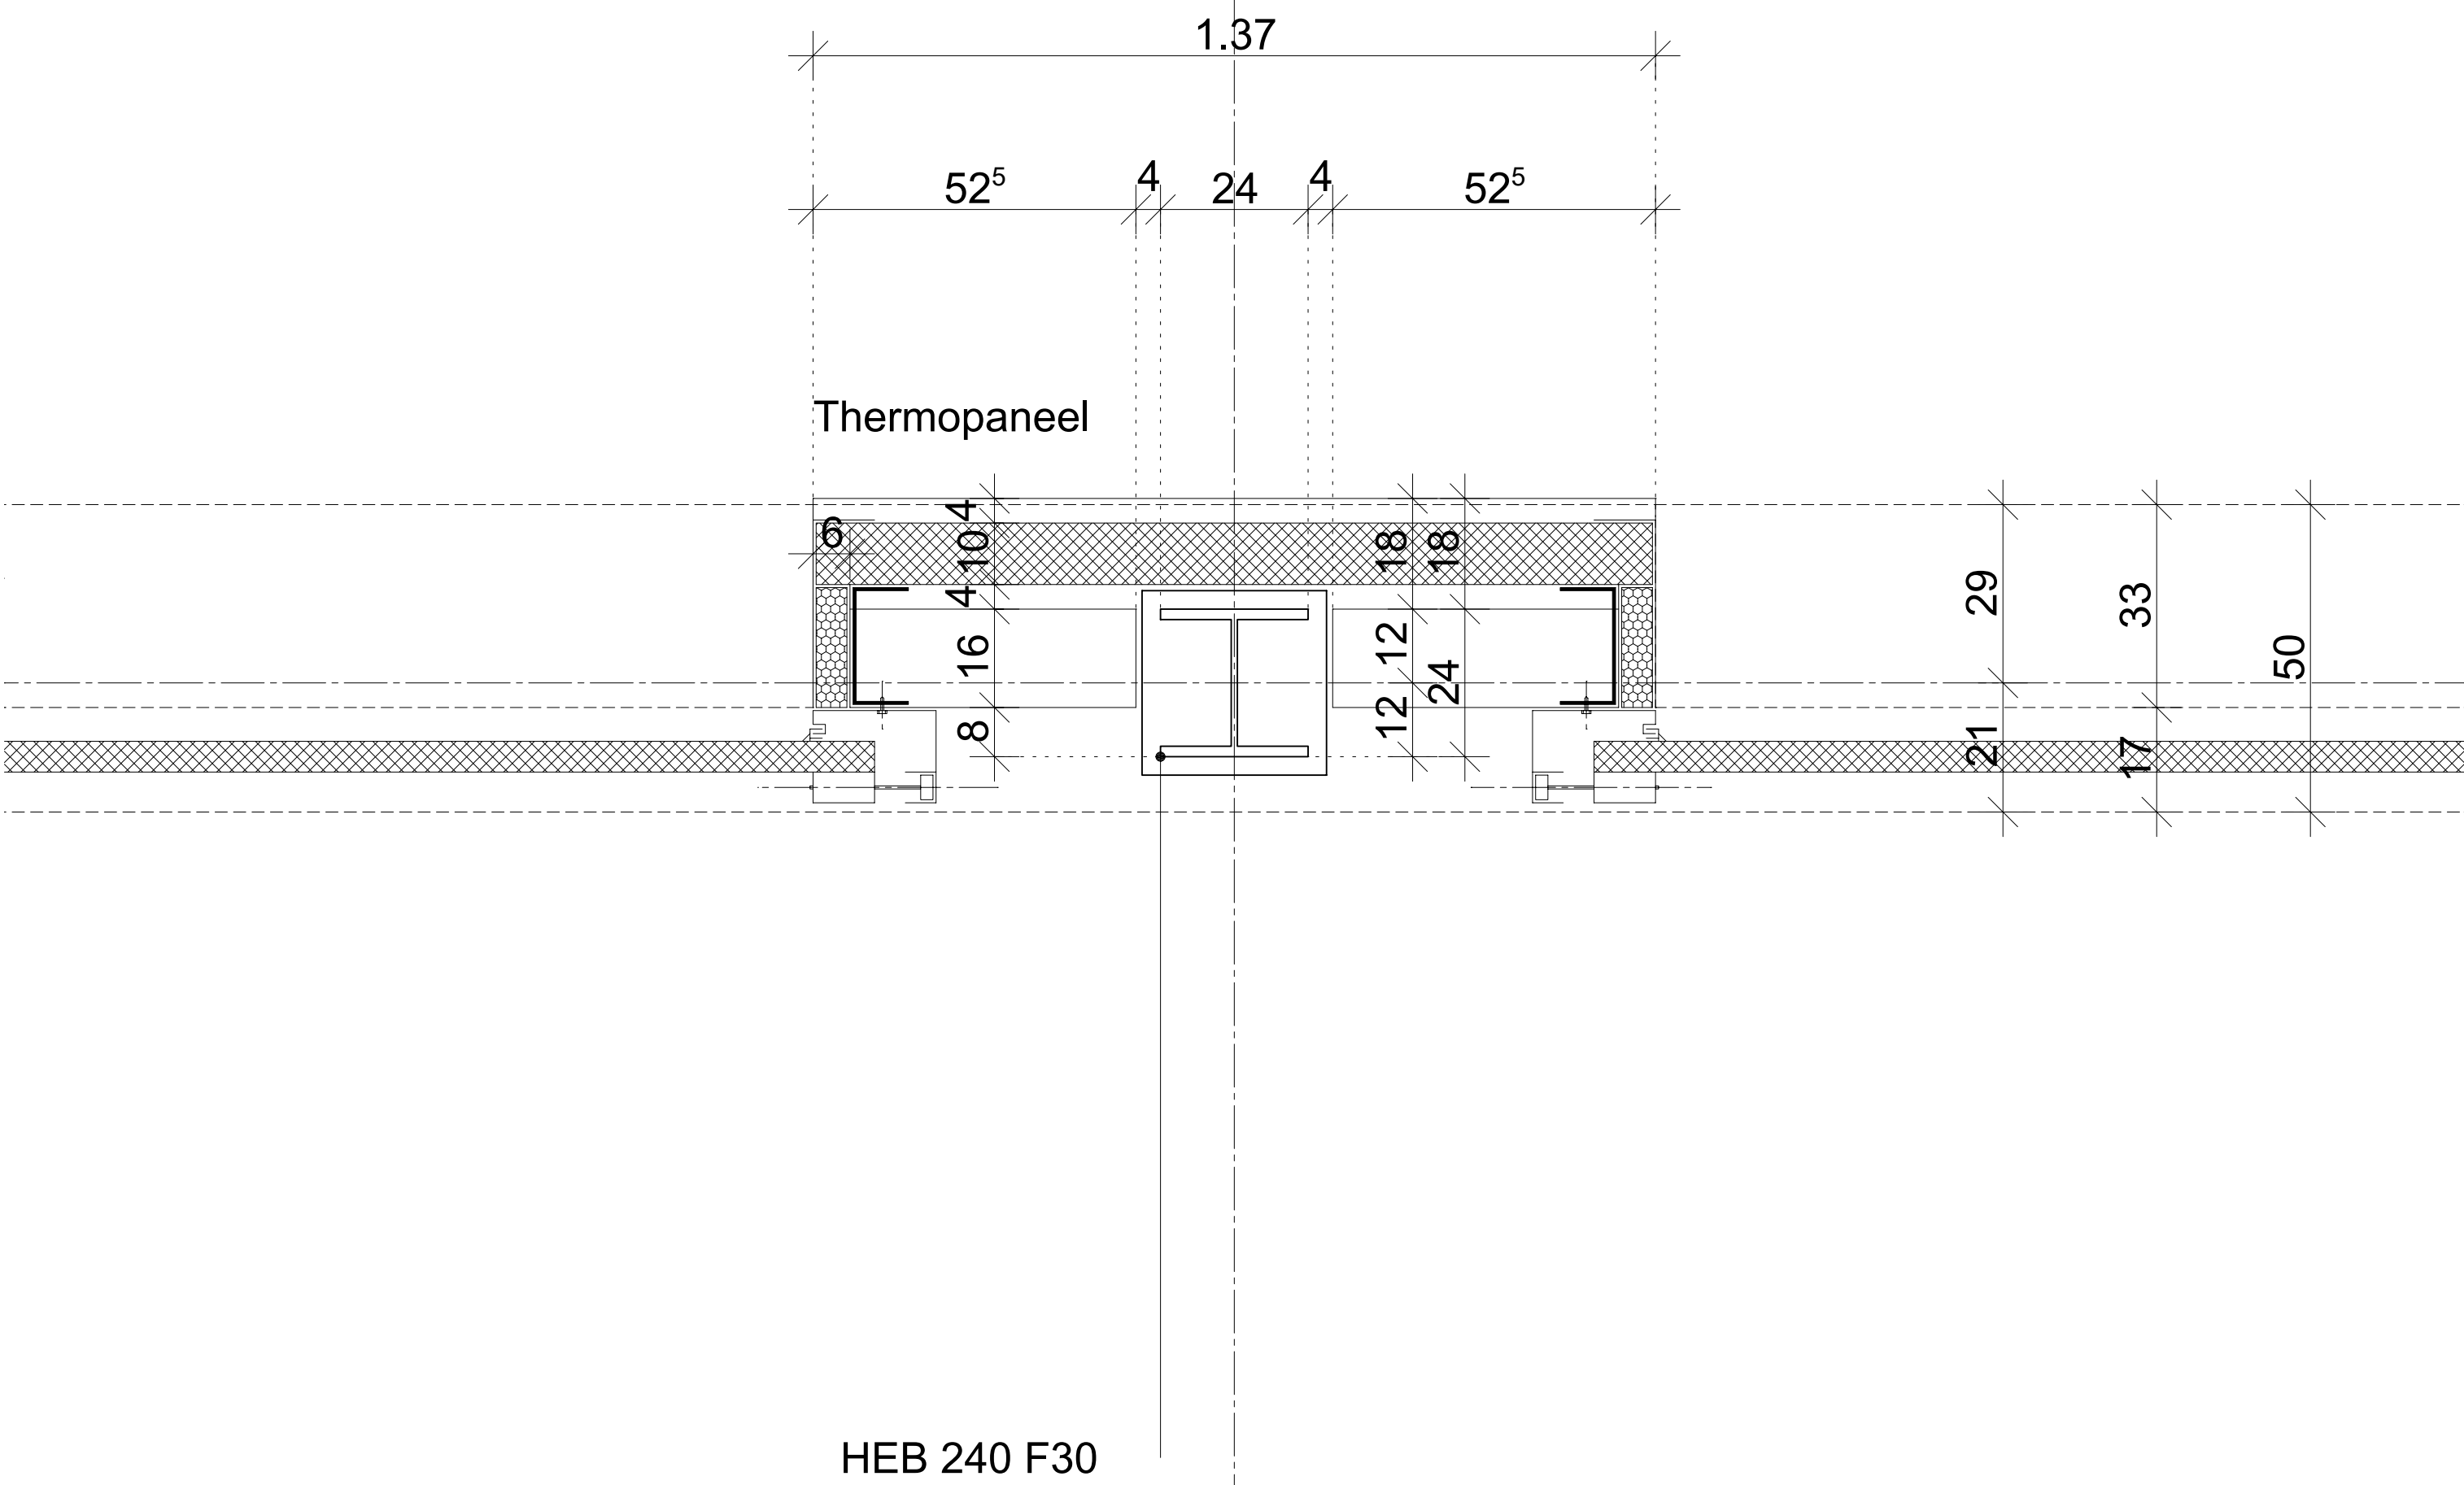

Pos.
Stahlstütze
(im Bereich Sandwichplatte)

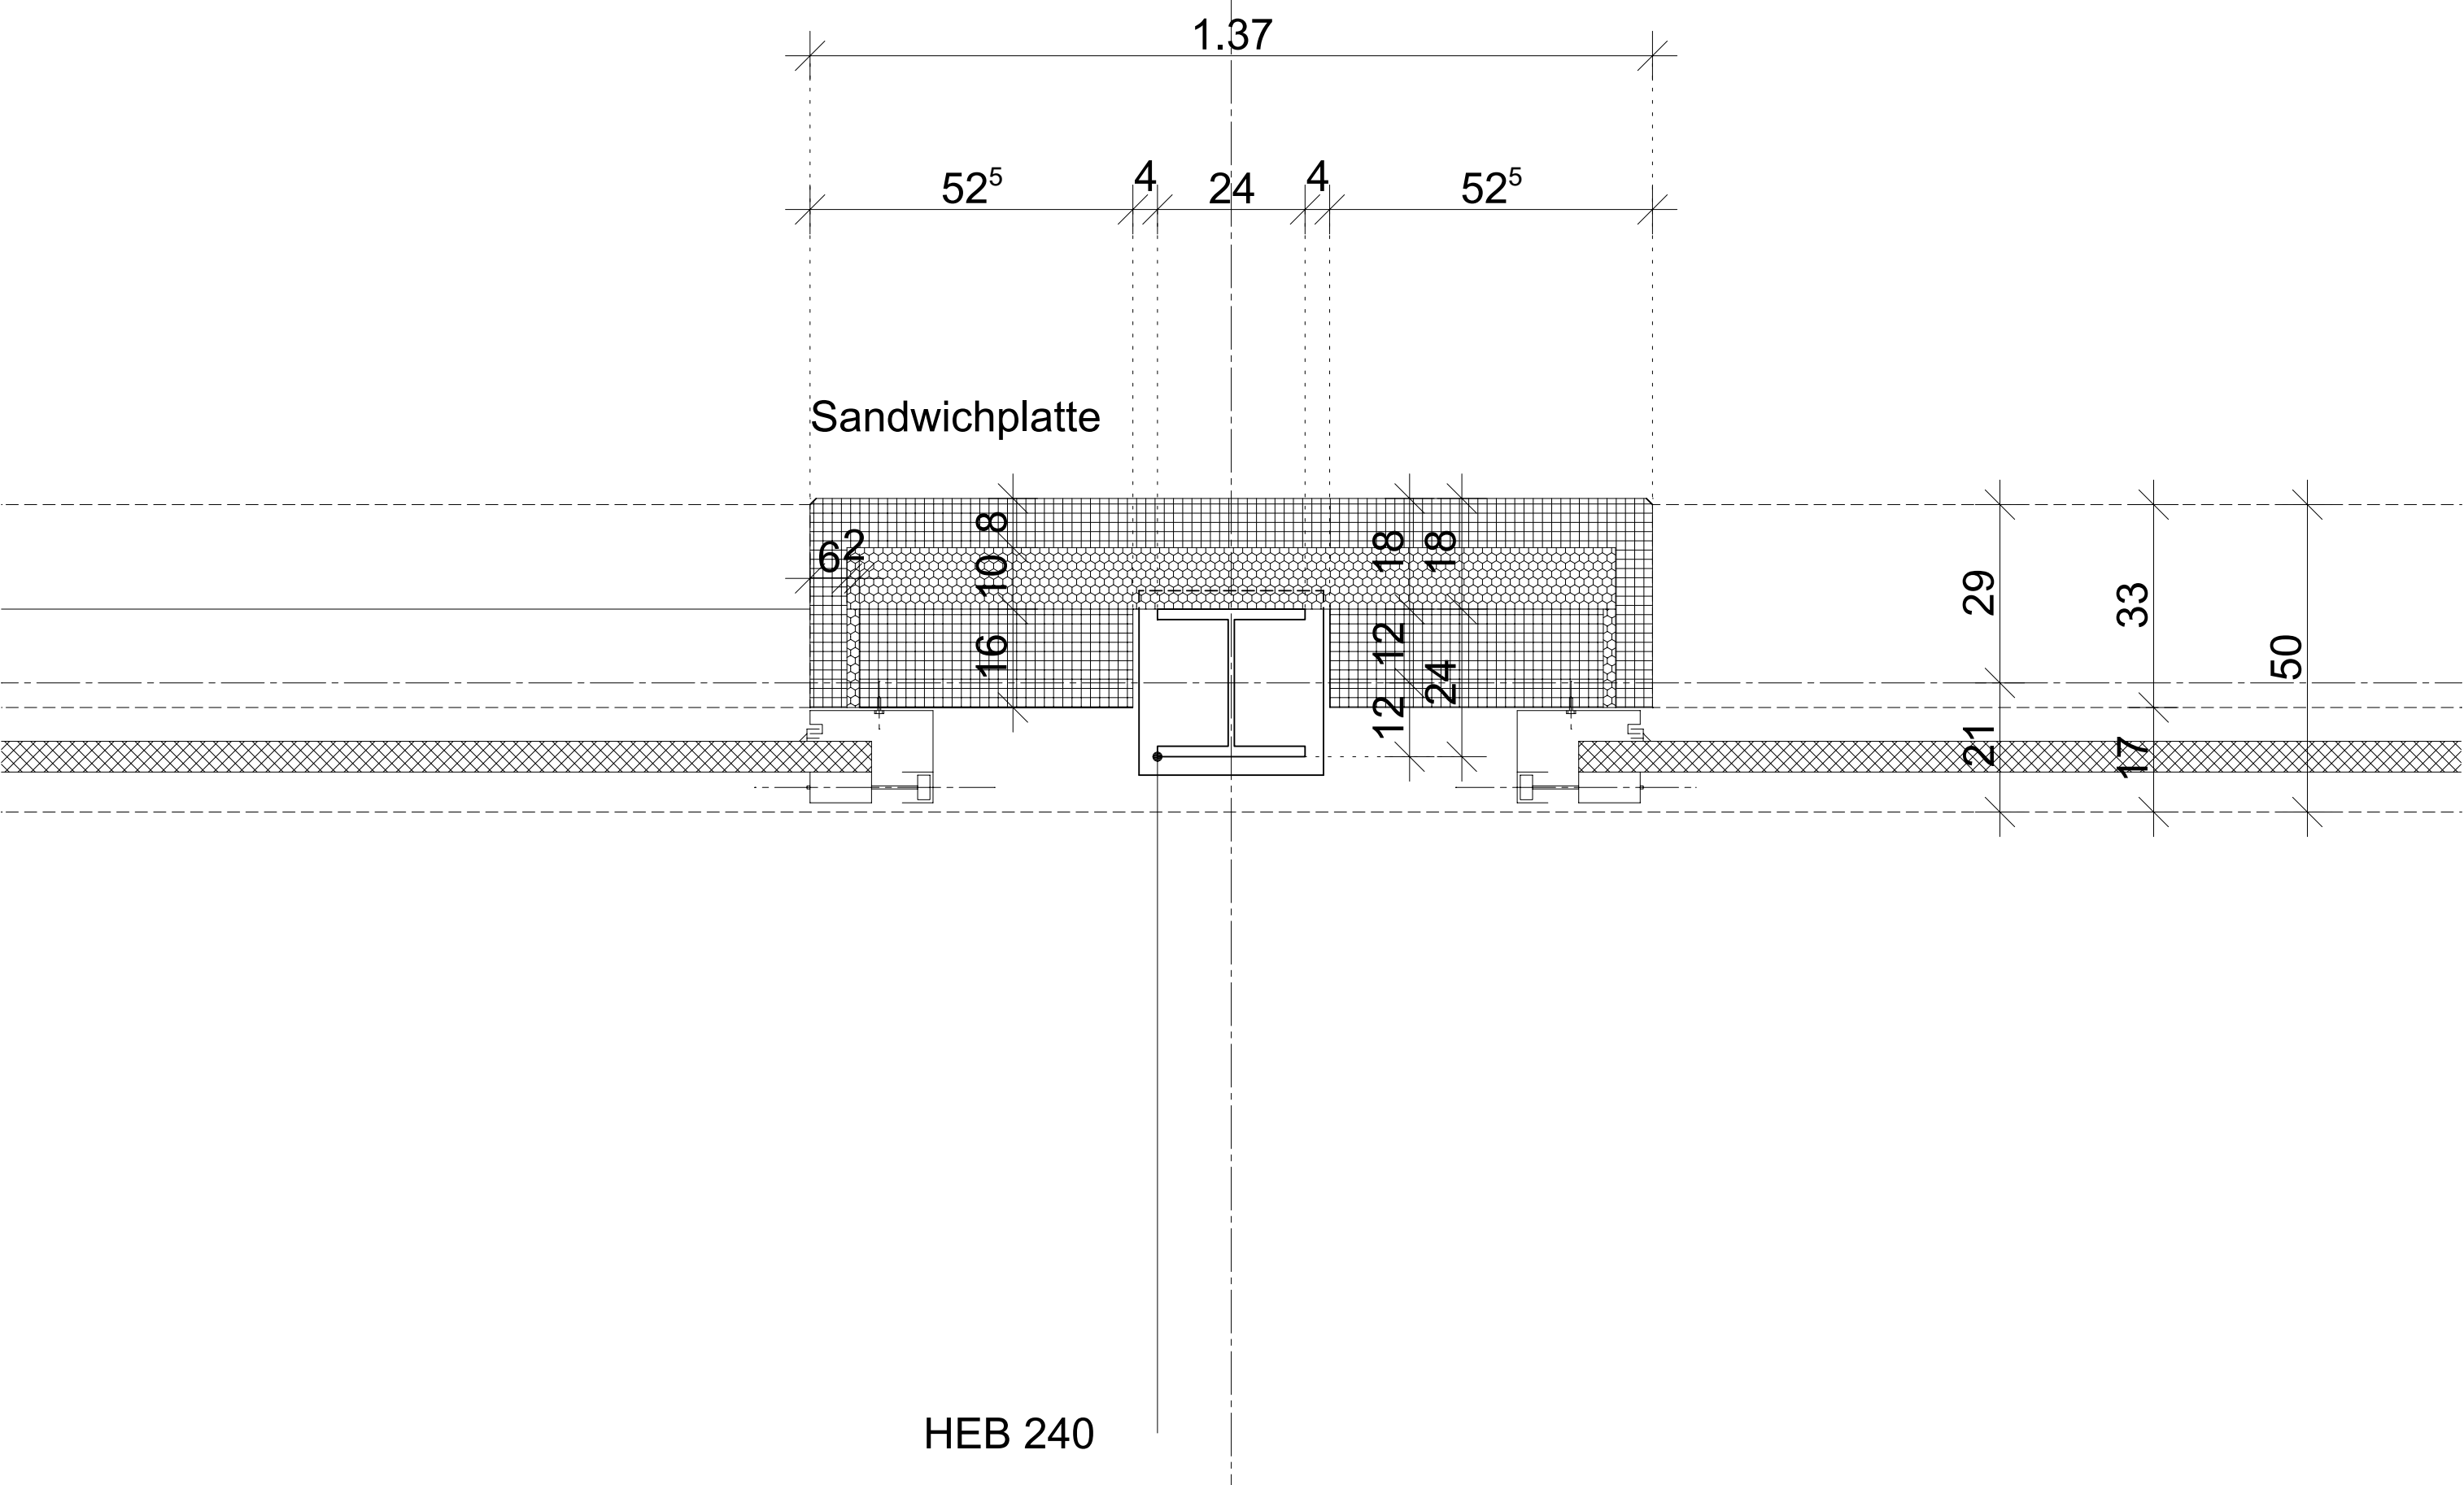

Lageplan

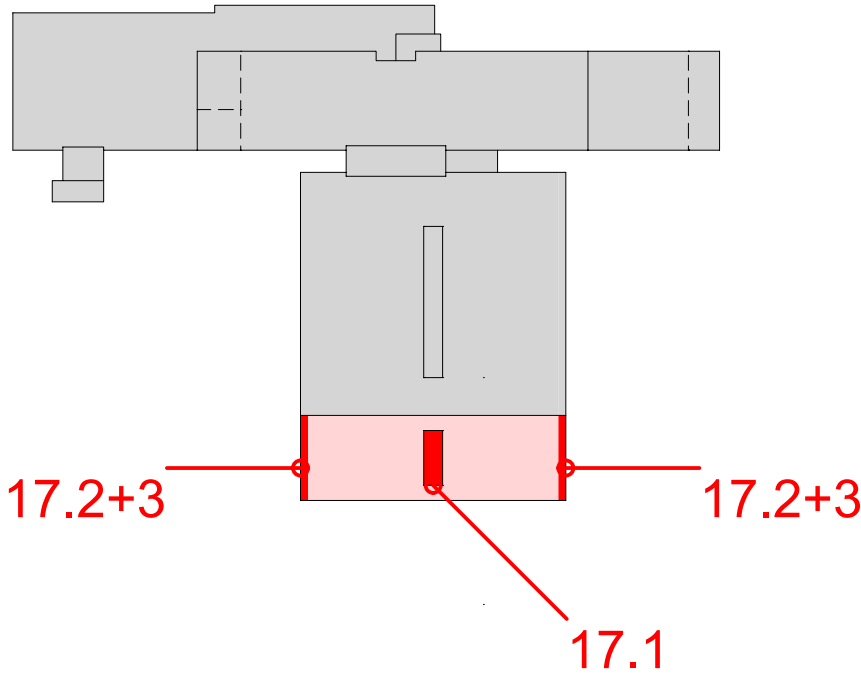

d				
c				
b				
a				
BAUER:	HOCHSAUERLANDKREIS DER LANDRAT Steinstraße 27 59872 Meschede			
OBJEKT:	Erweiterung der Fahrzeughalle und Neubau eines Unterstandes sowie Veränderung der Stellplatzanlagen Steinwiese 3, 59872 Meschede - Einsie			
BEZEICHNUNG:	Erweiterung der Fahrzeughalle - Detailblatt 2			
ZEICHNER:	Datum:	Gezeichnet:	Geprüft:	Blatt Nr.:
me	11.09.2025	23-001	1:10	A-302
WFD DERWALD Projektentwicklung GmbH & Co.KG Burgweg 56 44145 Dortmund Telefon : (0231) 8407-0 Fax : (0231) 813258				