
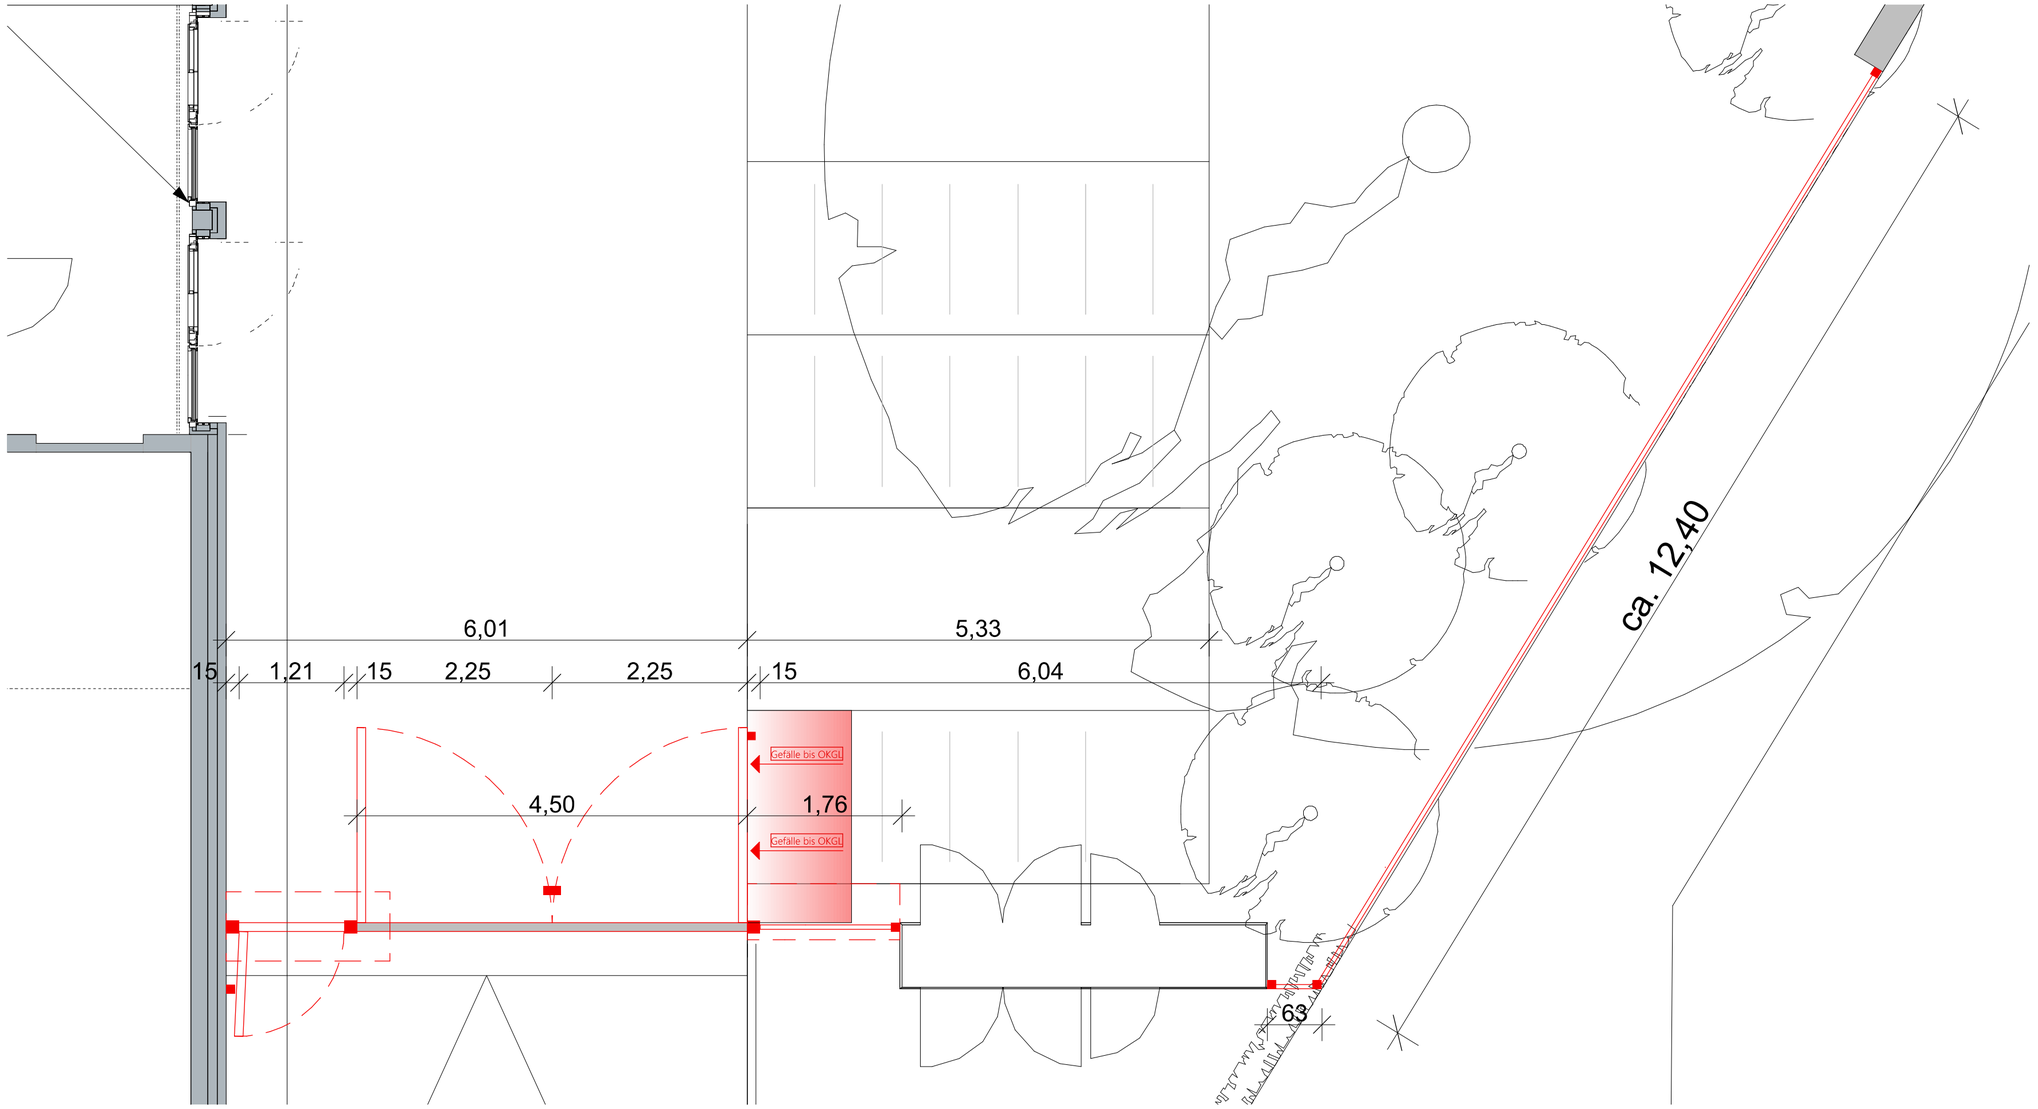



# GRUNDRISS EG M 1:50

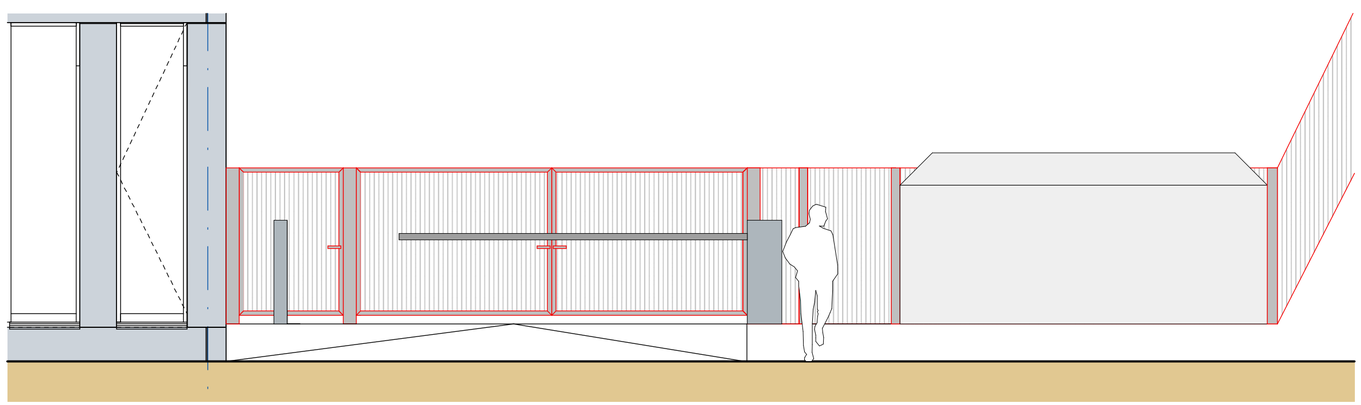

# ANSICHT M 1:50

| | | |
|---|---|---|
| 342<br>Standortnummer | P-16012<br>Projektnummer | Vorplanung<br>Planphase |

| | | |
|---|---|---|
| Bauteil<br>Planart/Bauteil | Tor ost<br>Planinhalt | |
| 1:50<br>Maßstab | 17.08.2026<br>Erstellung | 0<br>Index |
| 342-A-G_000-GR_EG-2026-50-0<br>Planbezeichnung | | |
| 342_HansaBK_Dachentwaesserung_Zaun.pln<br>Projektdatei | | |
| Zeichnung | Architektur und Projektsteuerung | |
| Zeichnung | Bauen im Bestand | |
| Projektleitung | Fachstellenleitung / Abteilungsleitung | |
| Amtsleitung | | |

STADT MÜNSTER

Amt für Immobilien-management

VORABZUG
17.08.2026

Neubau einer Tor-, Zaunanlage

Hansaring 80
48155 Münster

Blattgröße: 594/420 - Druckdatum: 17.08.2026

H:\01_Projekte\342_Hansa-Berufskolleg\P-16012_Sanierung der Dachentwässerung\H01_Pläne\H_CAD\342_HansaBK_Dachentwaesserung_Zaun.pln